


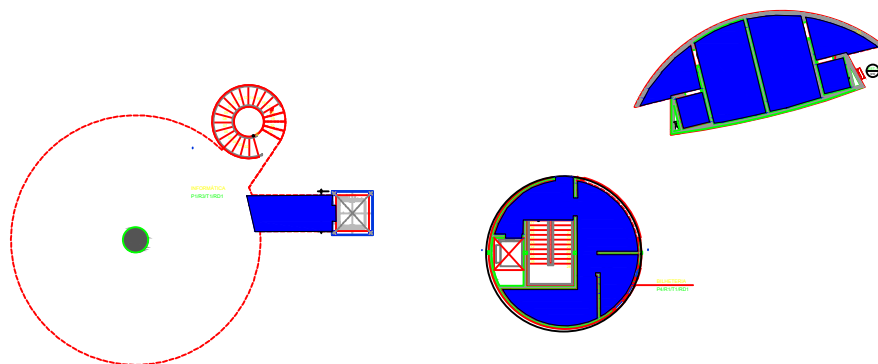


Legenda Projeto 111-REV4 (Laje 101; Auditório; Biblioteca)


Forro de gesso - PARA FAZER. Área = 9,42 + 54,45 m² - AT - 63,87 m²

Legenda Projeto 112-REV5 (MEZ. Laboratórios)

Forro de gesso - PARA FAZER. Área = 1045,04 m²

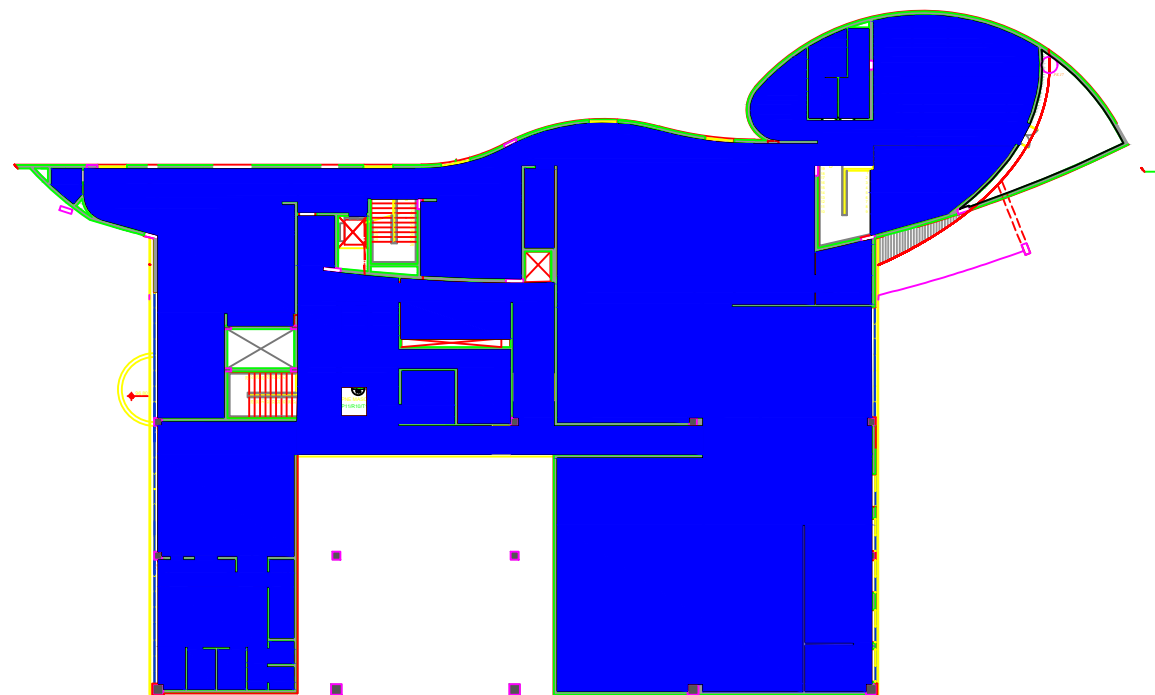

Procedimentos:
1. Nas áreas hachuradas foram constatados a necessidade de retrada ou reparo, demais áreas consideradas em planilha deverão ser analisadas junto com a fiscalização para definir melhor procedimento.

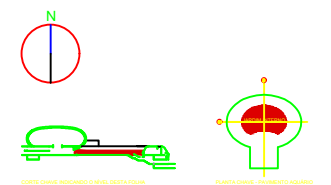

VERIFICAR MEDIDAS NA OBRA

AQUÁRIO DO PANTANAL


Governo do Estado do Mato Grosso do Sul

PLANTA PAVIMENTO AQUÁRIO

MEZANINO - ENTRADA (101)


folha 08

Ruy Ohtake arquitetura e urbanismo

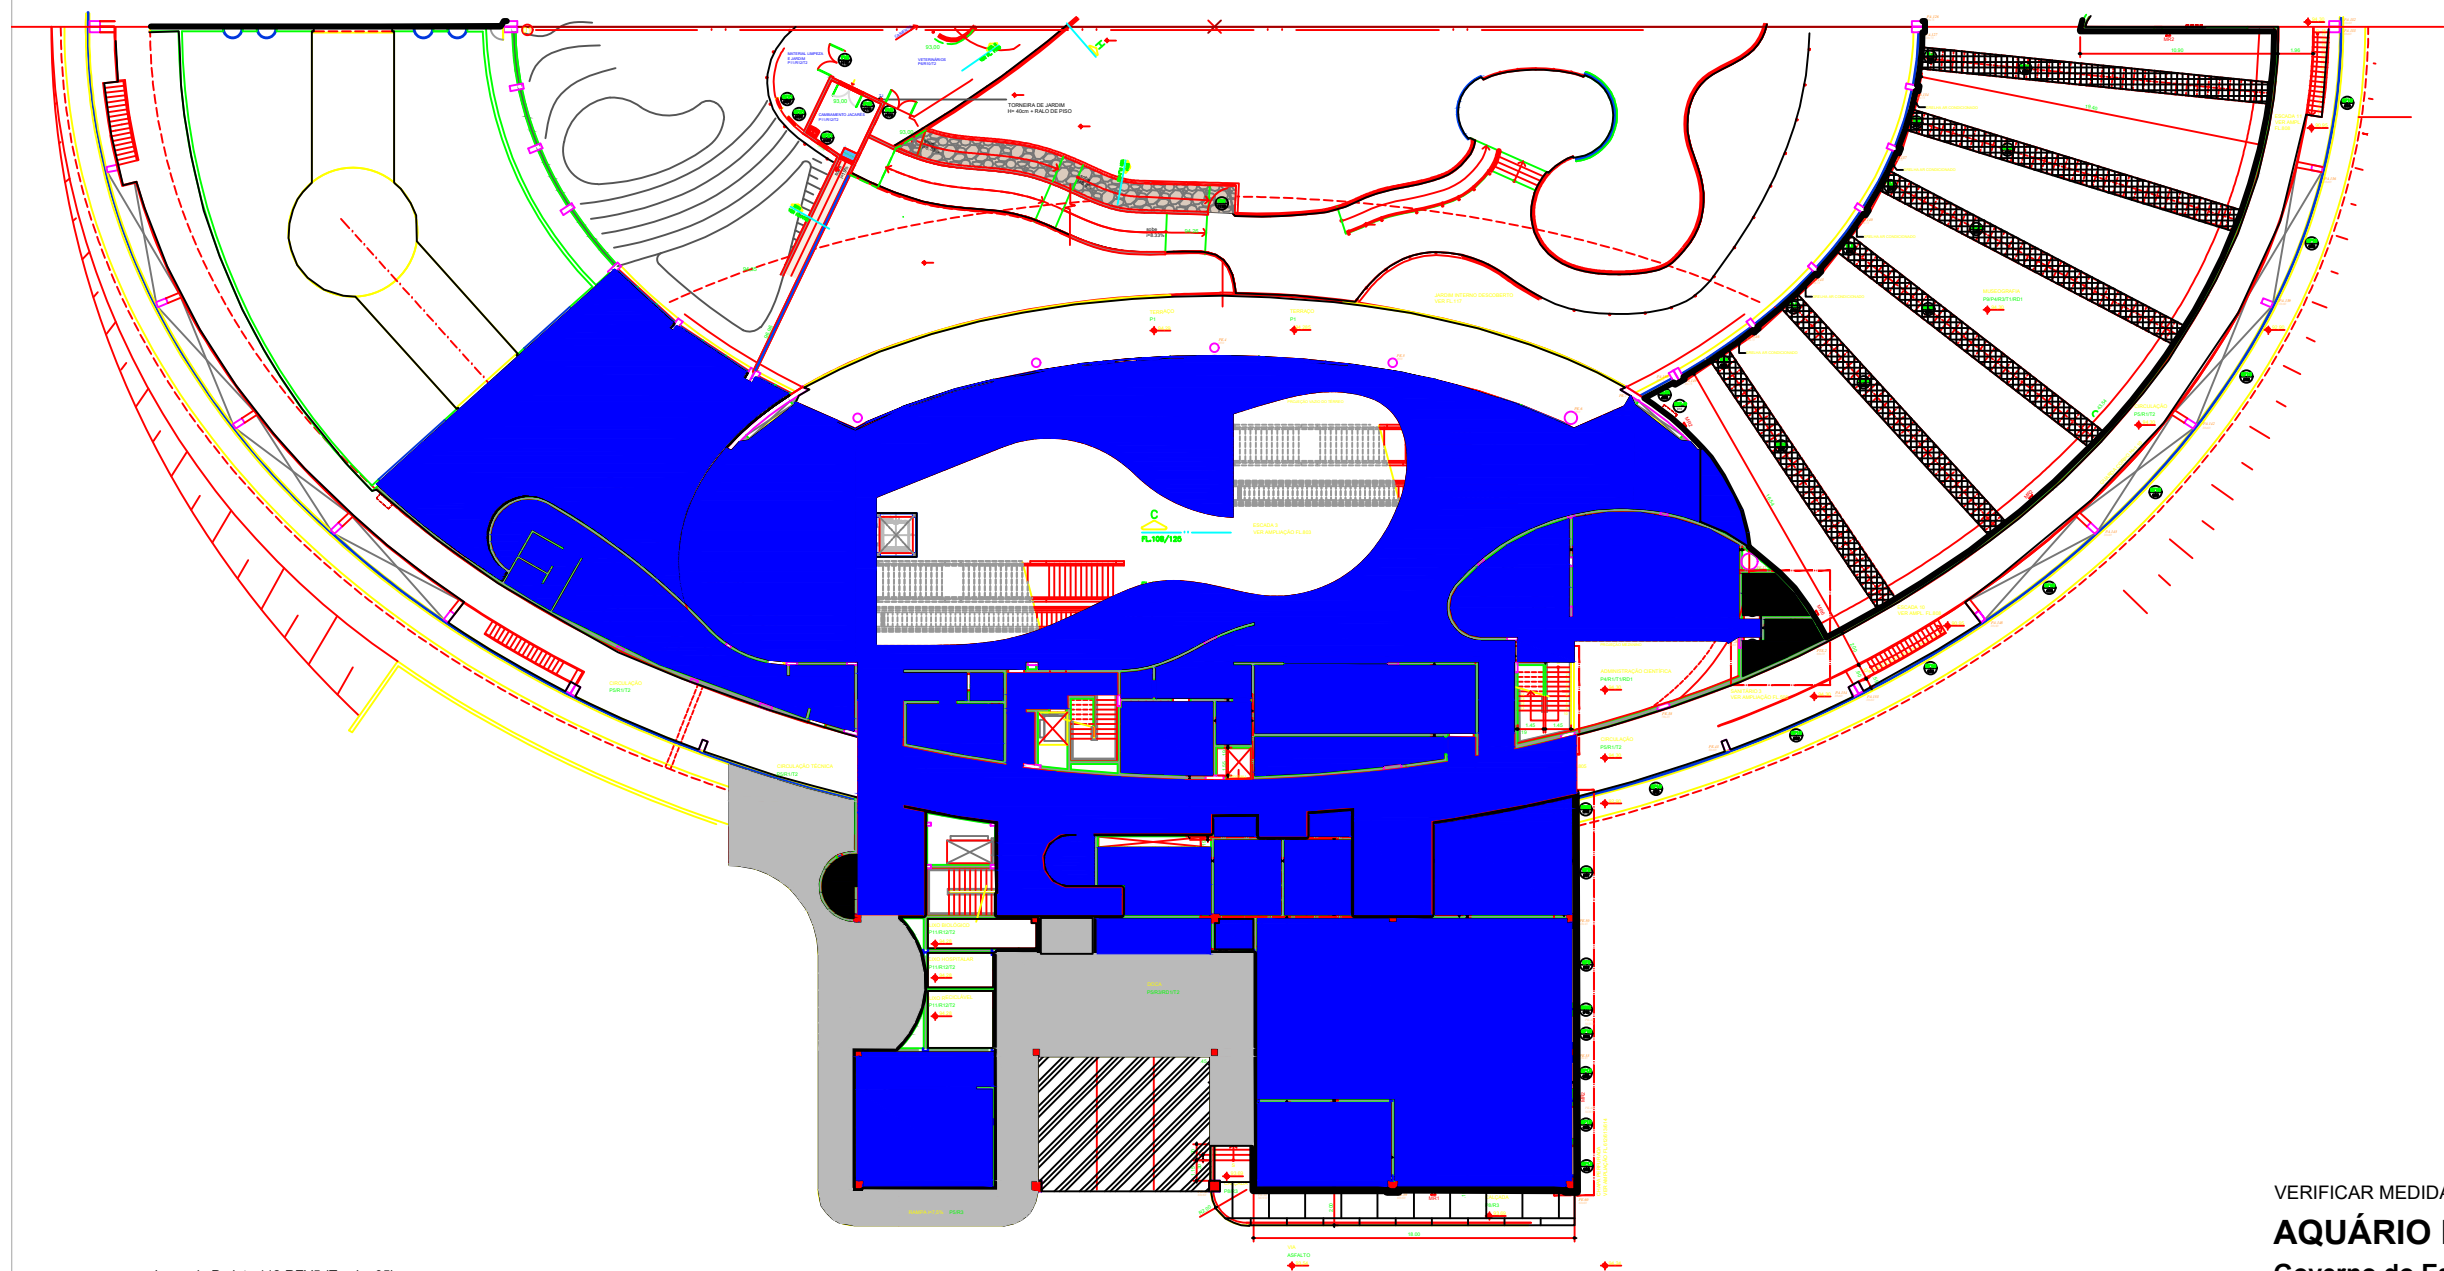

Procedimientos:

1. Nas áreas hachuradas foram constatados a necessidade de retirada ou reparo, demais áreas consideradas em planilha deverão ser analisadas junto com a fiscalização para definir melhor procedimento.

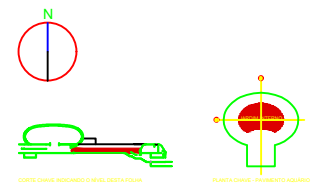

Legenda Projeto 112-REV5 (Trecho 05)

Forro de gesso - PARA FAZER. Área = 1978,88 m²

VERIFICAR MEDIDAS NA OBRA

AQUÁRIO DO PANTANAL


Governo do Estado do Mato Grosso do Sul



PLANTA PAVIMENTO AQUÁRIO VISITAÇÃO

VISITAÇÃO

folha 09

Ruy Ohtake arquitetura e urbanismo

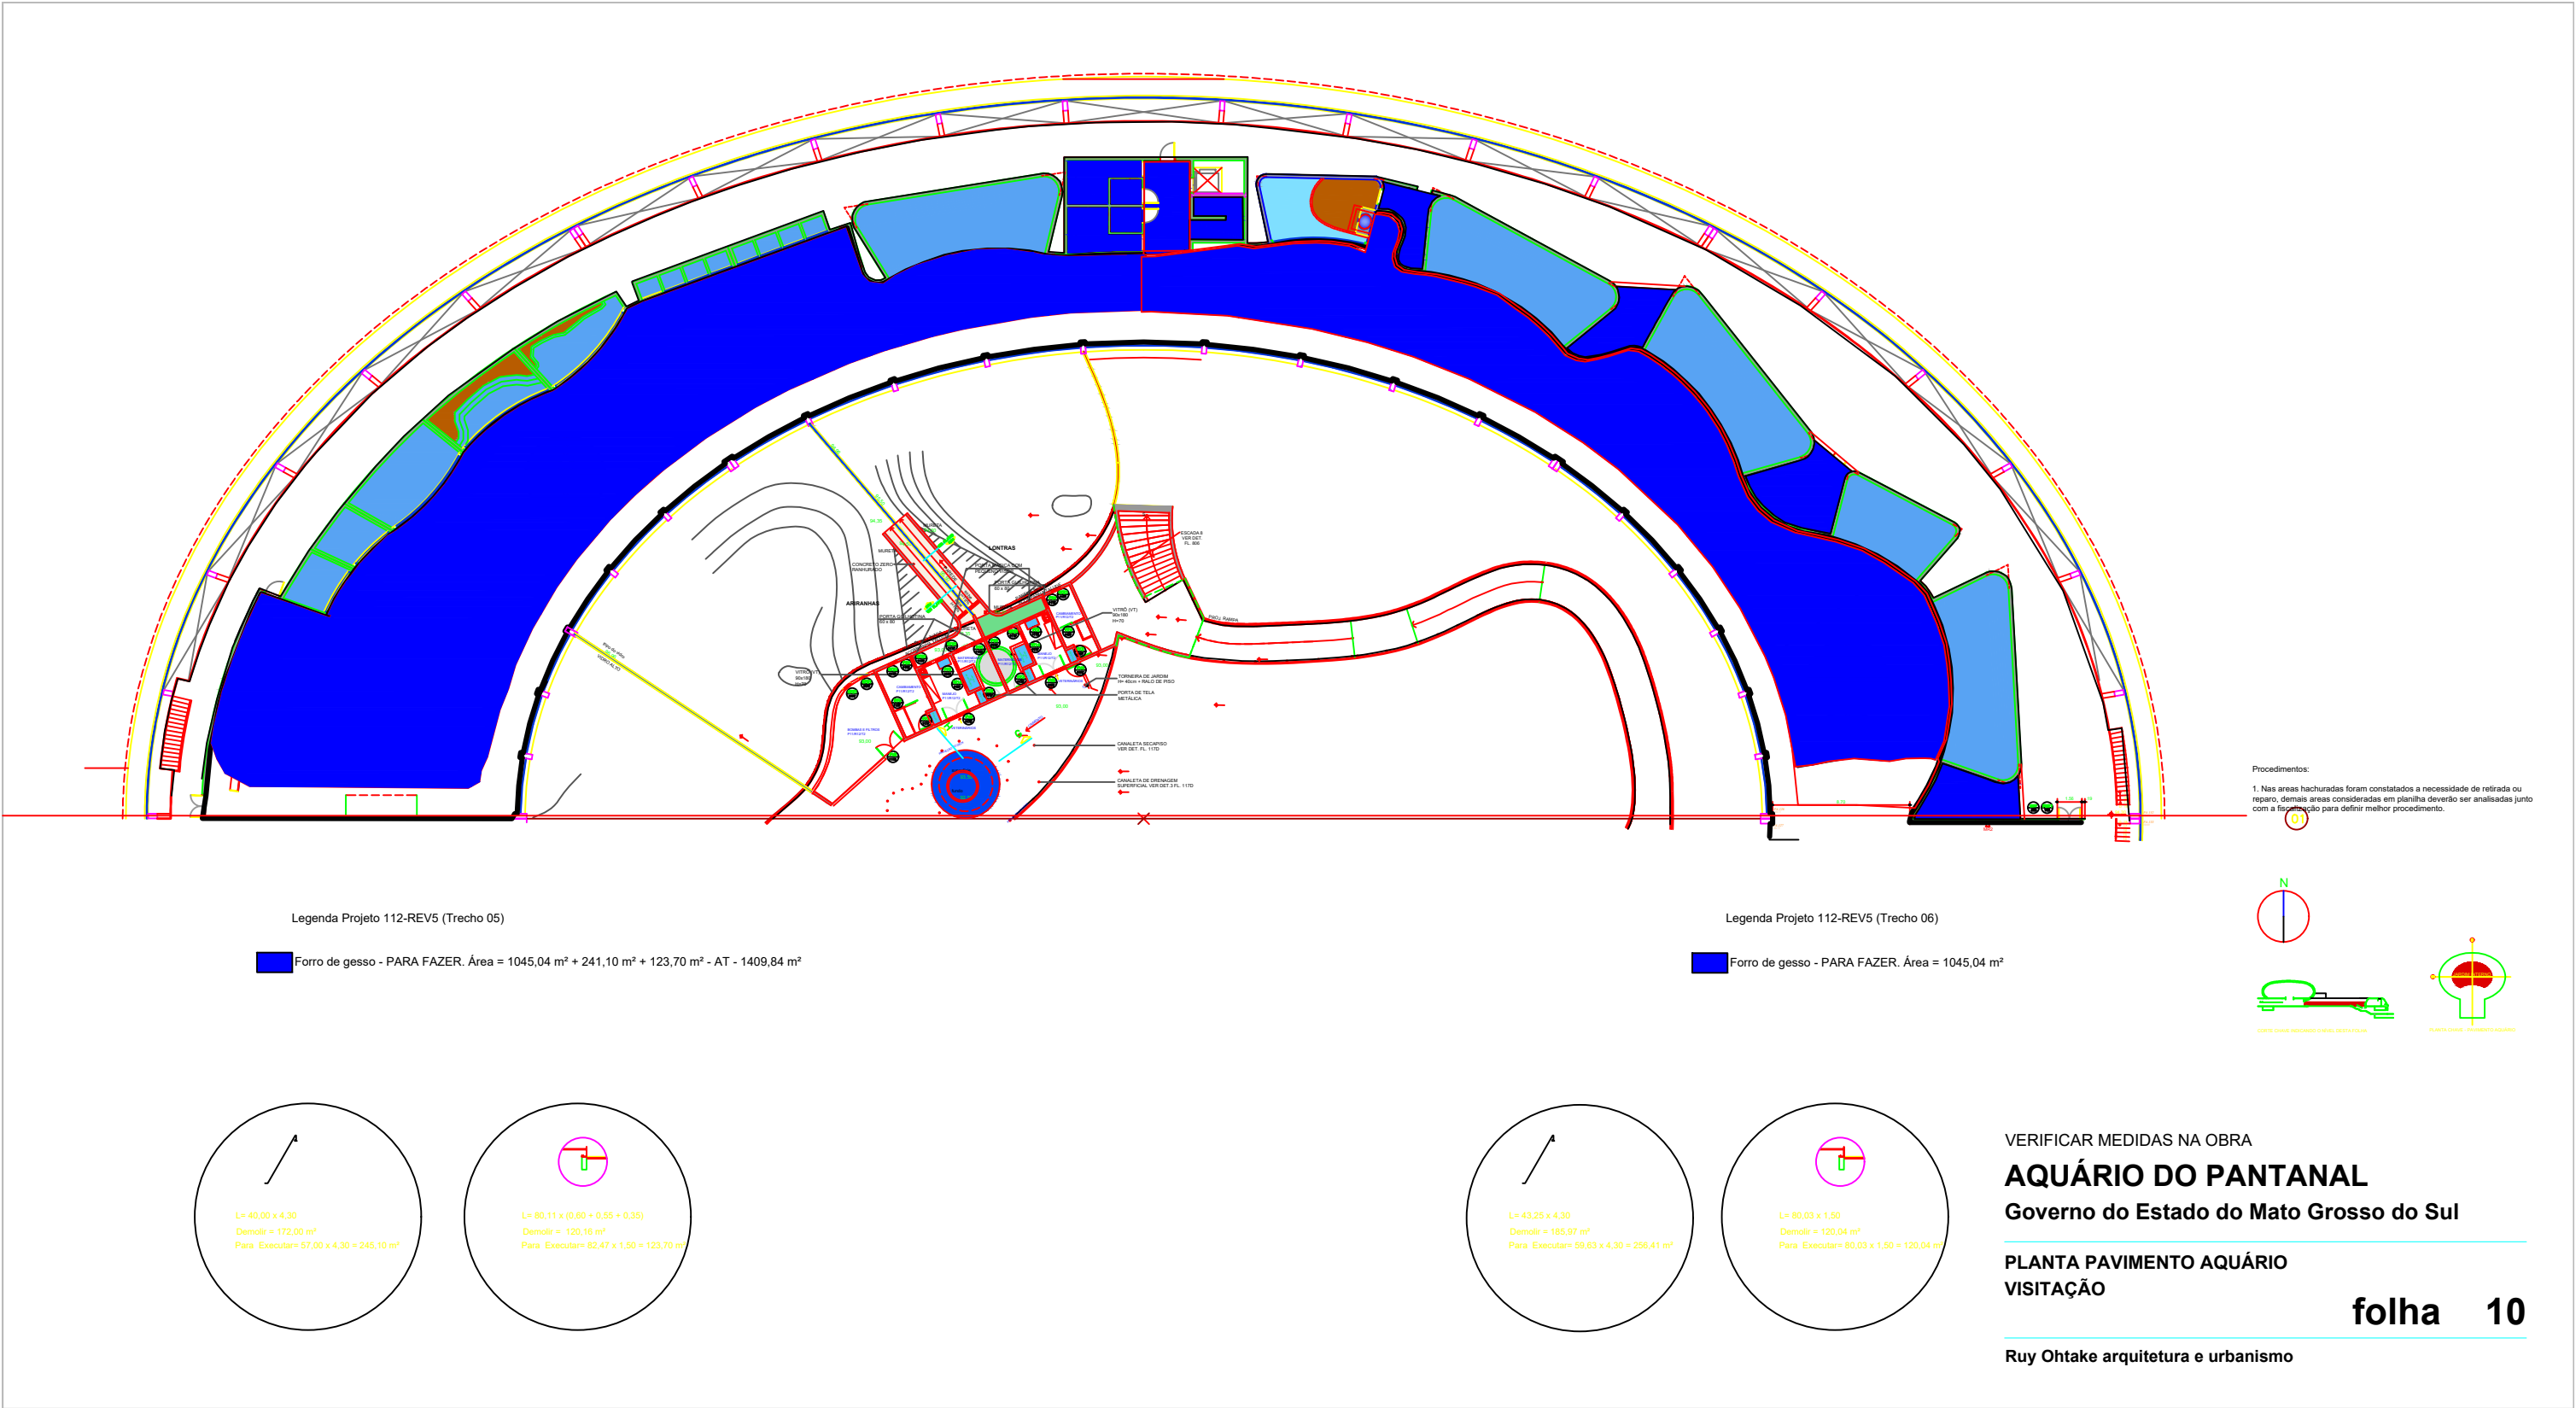

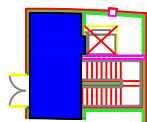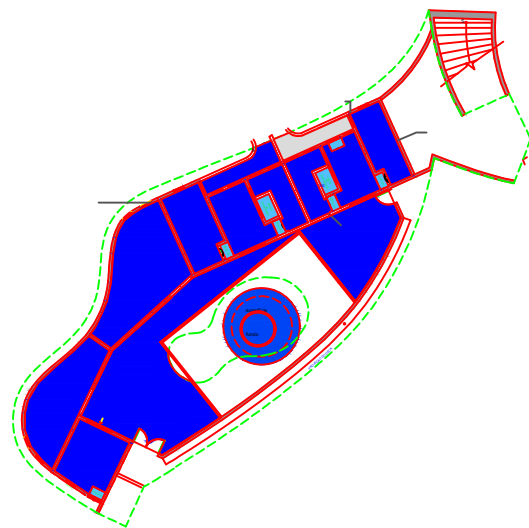

Legenda Projeto 118- REV4 (PAV. TÉCNICO)

Forro de gesso - PARA FAZER. Área = $170,050 + 233,14 \text{ m}^2 + 17,08 \text{ m}^2 + 2,87 \text{ m}^2 = 423,14 \text{ m}^2$


Legenda Projeto 117-A REV4 (CAMBIAMENTO)

Sem forro de gesso. Área = $198,47 \text{ m}^2$




Legenda Projeto 118- REV4 (PAV. TÉCNICO)

Forro de gesso - PARA FAZER. Área = $170,050 + 233,14 \text{ m}^2 + 17,08 \text{ m}^2 + 2,87 \text{ m}^2 = 423,14 \text{ m}^2$

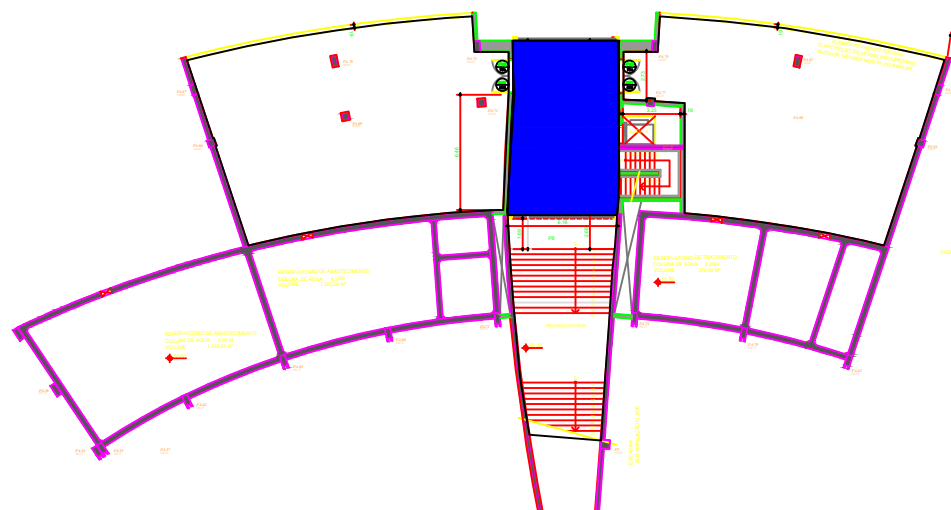

Legenda Projeto 118- REV4 (PAV. TÉCNICO)

Forro de gesso - PARA FAZER. Área = $59,06 \text{ m}^2$

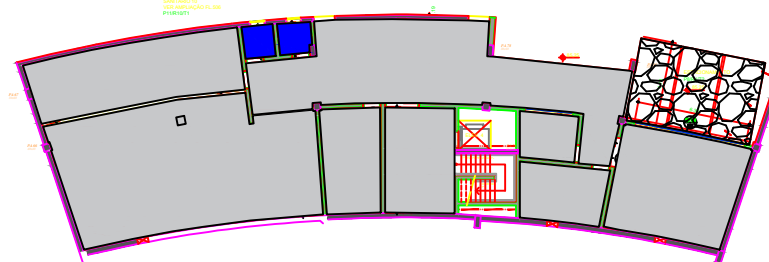

Legenda Projeto 118- REV4 (PAV. TÉCNICO)

Sem Forro Área = $328,65 \text{ m}^2$


Forro de gesso - PARA FAZER. Área = $6,24 \text{ m}^2$

Procedimentos:

1. Nas áreas hachuradas foram constatados a necessidade de retrada ou reparo, demais áreas consideradas em planilha deverão ser analisadas junto com a fiscalização para definir melhor procedimento.



CORTE DA VISTA DO CORTA-VENTO DA PLANTA

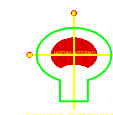

PLANTA DA VISTA DO CORTA-VENTO DA PLANTA

VERIFICAR MEDIDAS NA OBRA

AQUÁRIO DO PANTANAL

Governo do Estado do Mato Grosso do Sul

PLANTA PAVIMENTO AQUÁRIO
CAMBIAMENTO - PAV TECNICOS

folha 11

Ruy Ohtake arquitetura e urbanismo