


CF1


ESPECIFICAÇÕES:
VER FL. 02 e 03

QUANTIDADE TOTAL: 01 UNIDADE


PAVIMENTO	AMBIENTE	QUANTO	FOLHA Nº
PAV. TERREO NÍVEL 101,00	HALL ENTRADA E SAÍDA	1	111

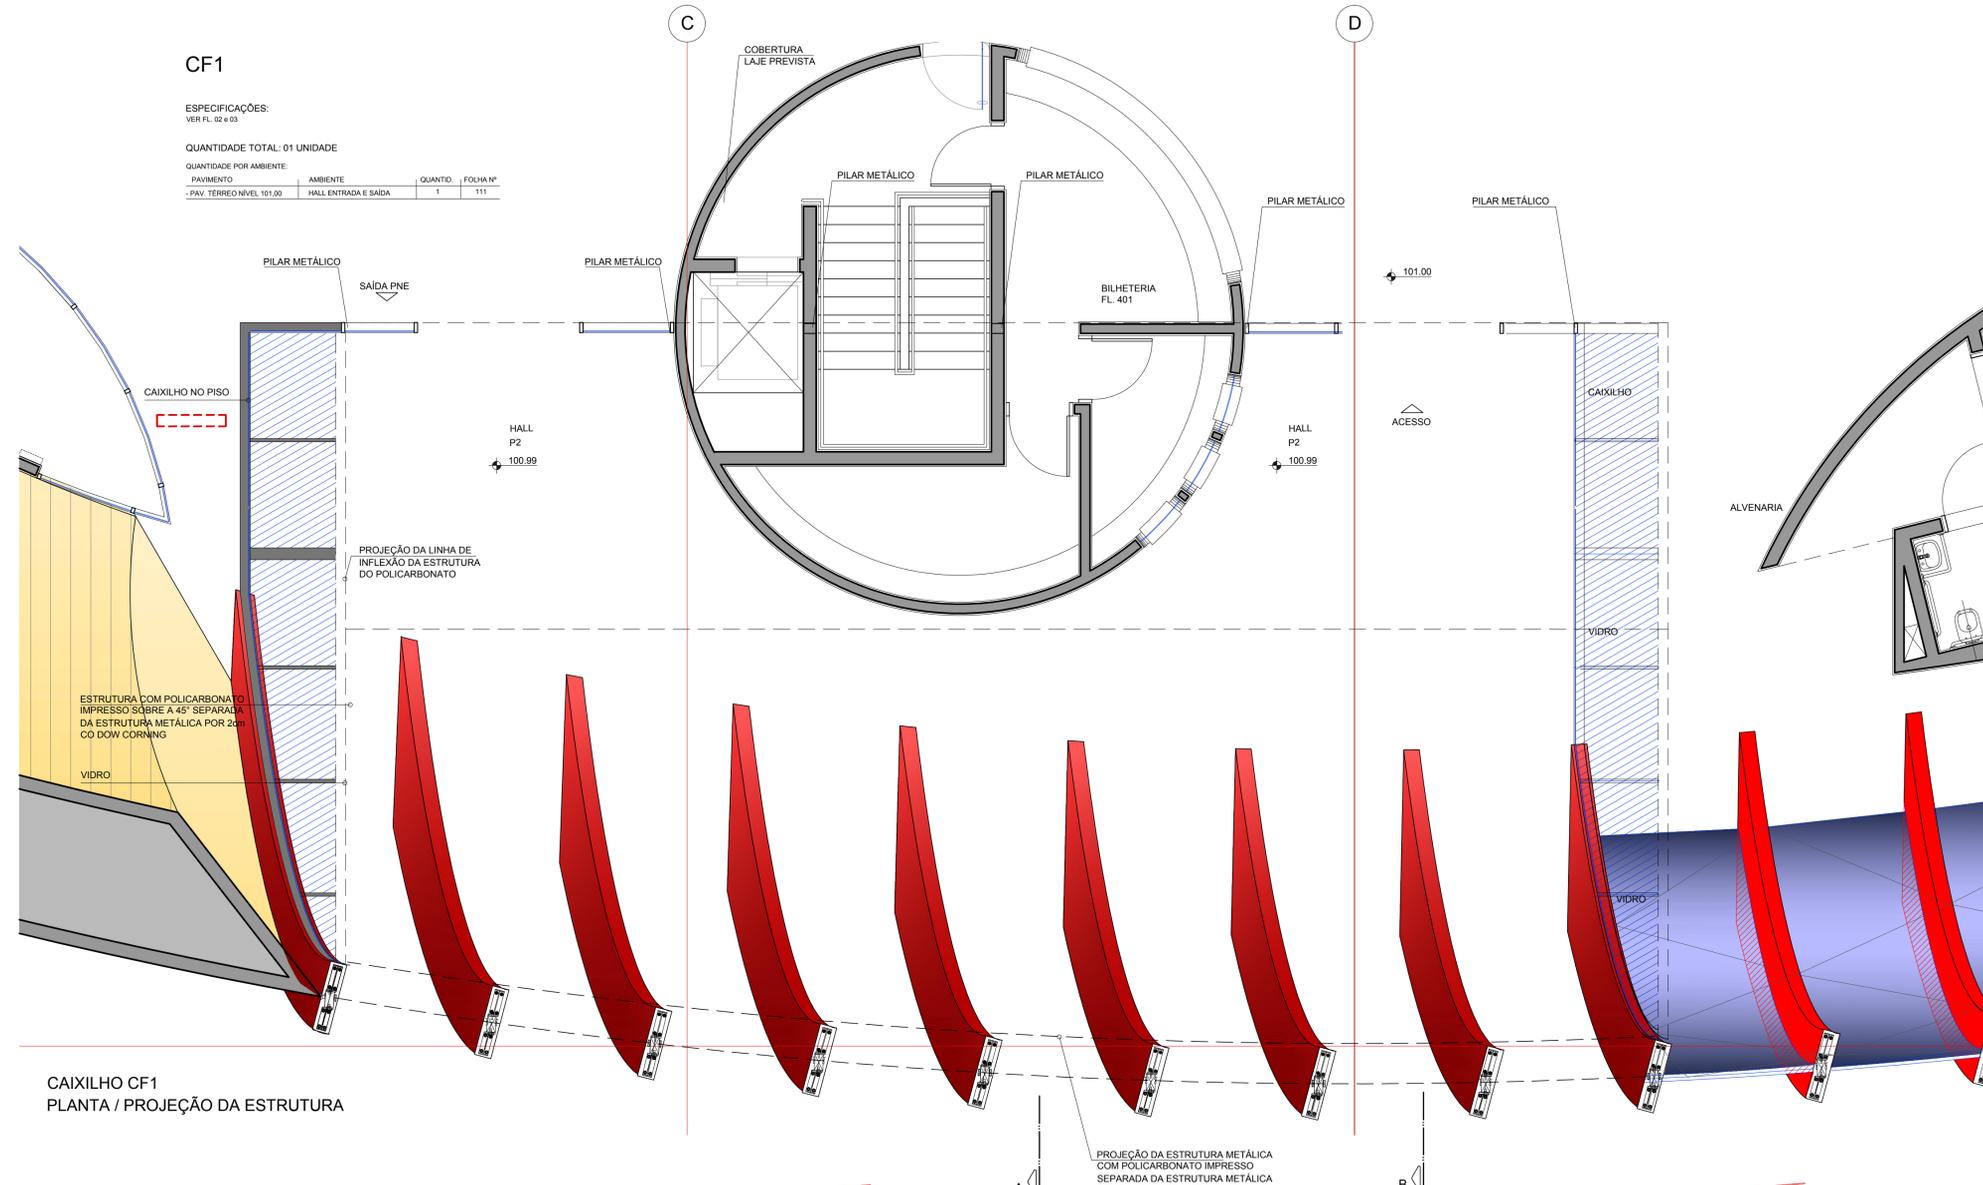

CAIXILHO CF1
PLANTA / PROJEÇÃO DA ESTRUTURA

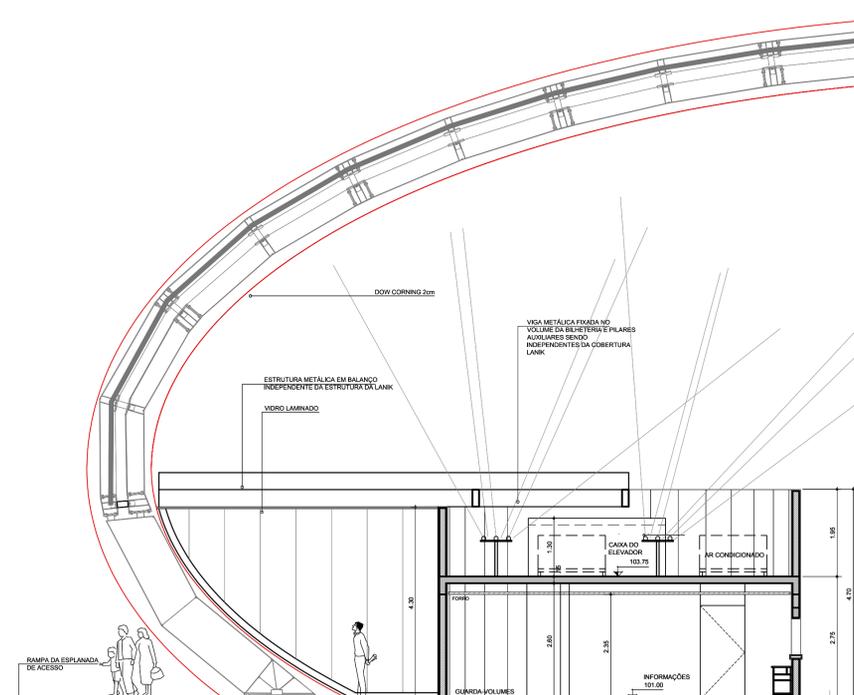

CAIXILHO CF1
SEÇÃO A
ESC.: 1/50

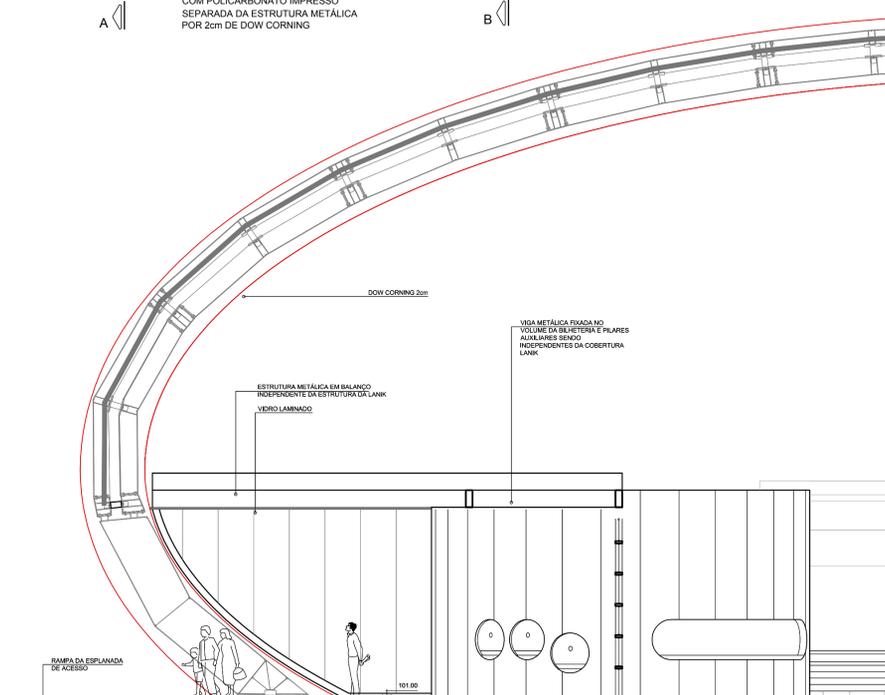

CAIXILHO CF1
SEÇÃO B
ESC.: 1/50

LEGENDA DE ACABAMENTOS:

PISO

- P1 GRANITO CINZA MALIÁ ou ANDORINHA POLIDO
- P2 CONCRETO ZERO COM PÓ DE QUARTZO E JUNTAS DE DILATAÇÃO EM ALUMÍNIO
- P3 MADEIRA IPÊ
- P4 PISO VINÍLICO EM MANTA
- P5 CONCRETO ZERO COM PÓ DE QUARTZO E JUNTAS DE DILATAÇÃO EM PLÁSTICO
- P6 CERÂMICA 40x40cm ELIANE, MOD. NERO PLUS NA40
- P7 DECK DE MADEIRA MAÇARANDUBA
- P8 CIMENTADO DESEMPENHADO SOBRE MALHA DE FERRO (10x10cm)
- P9 PISO ELEVADO COM MANTA VINÍLICA
- P10 GRANILITE CINZA
- P11 CERÂMICA 40x40cm ELIANE, ALUMÍNIO GRÂNULOS NA40

PAREDE

- R1 PINTURA ACRÍLICA SOBRE MASSA
- R2 PAINEL IDEACUSTIC - SONEX
- R3 MASSA RASPADÁ *
- R4 PINTURA LATEX SOBRE MASSA
- R5 CONCRETO EM OSSO
- R6 LAMINADO MELAMÍNICO TEXTURIZADO PRETO
- R7 REVESTIMENTO ACÚSTICO TIPO SONEX
- R8 PINTURA SOBRE DRYWALL
- R9 DIVISÓRIA DE FÓRMICA - TIPO GABINETTO - COR ARGILA
- R10 CERÂMICA 10x10cm COR CINZA CLARO, LINHA ARQUITETO - PORTOBELLO
- R11 AÇO INOX
- R12 CERÂMICA 10x10cm COR BRANCO, LINHA ARQUITETO - PORTOBELLO

TETO

- T1 FORRO DE GESSO ACARTONADO COM PINTURA LÁTEX
- T2 CONCRETO APARENTE
- T3 FORRO DE ALUMÍNIO COMPOSTO
- T4 FORRO DE GESSO COM PINTURA LÁTEX
- T5 FORRO DE ALUMÍNIO COMPOSTO
- T6 PINTURA ACRÍLICA SOBRE MASSA
- T7 MADEIRA IPÊ OU IMBUIA EM SARRAFOS DE 10cm DE LARGURA

RODAPÉ

- RD1 PERFIL DE ALUMÍNIO
- RD2 AÇO INOX ESCOVADO

NOTAS:
AS INFORMAÇÕES DESTES DESENHOS FIXAM AS CARACTERÍSTICAS QUE OS COMPONENTES OU PRODUTOS DEVEM TER. OS DESENHOS DE FABRICAÇÃO DEVERÃO SER APROVADOS PELO CLIENTE E PELA ROAU ANTES DA EXECUÇÃO. O BOM DESEMPENHO DO CONJUNTO FABRICADO É DE EXCLUSIVA RESPONSABILIDADE DO FORNECEDOR. OS DESENHOS EM ESCALAS MAIORES PREVALECEM SOBRE OS DESENHOS DE ESCALAS MENORES.

VERIFICAR MEDIDAS NA OBRA

REVISÃO	DATA	DESCRIÇÃO
05	15/12/2015	ATUALIZAÇÃO DO PROJETO CONFORME ANDAMENTO DA OBRA ATÉ DEZEMBRO/2015
04	28/8/2015	DESENVOLVIMENTO CONFORME INFORMAÇÕES DO FORNECEDOR (ALCOA)
03	07/8/2014	CF1 DA BILHETERIA CONFORME PROJETO DE ESTRUTURA
02	28/2/2014	Atualização conforme Caderno Nº 6
01	24/10/12	IN HOLD

AGÊNCIA ESTADUAL DE GESTÃO DE EMPREENDIMENTOS
SECRETARIA DE ESTADO DE OBRAS PÚBLICAS E DE TRANSPORTES

EXECUTIVO

CENTRO DE PESQUISA E DE REABILITAÇÃO DA ICTIOFAUNA PANTANEIRA E AQUÁRIO

LOCAL: CAMPO GRANDE
AV. AFONSO PENA - PARQUE DAS NAÇÕES INDÍGENAS


QUADRO DE ÁREAS
ÁREA CONSTRUÍDA=18.635,90 m²
ÁREA TERRENO=1.190.000,00 m²

AUTOR DO PROJETO: **Ruy Ohtake** (arquitetura e urbanismo)
ARQ. RUY OHTAKE (09040819-2)


RESPONSÁVEL TÉCNICO P/ EXECUÇÃO DA OBRA: **Ruy Ohtake**
GOVERNO DO ESTADO DE MATO GROSSO DO SUL (16.22.3570001-2)

TÍTULO: **- PAVIMENTO TÉRREO CAIXILHO DE ALUMÍNIO - SAGUÃO SUPERIOR-CF1**


ESCALA: 1:50 | DATA: FEVEREIRO/2010 | REVISÃO: DEZEMBRO/2015 | FOLHA: 601-5 | DESenhO: RP

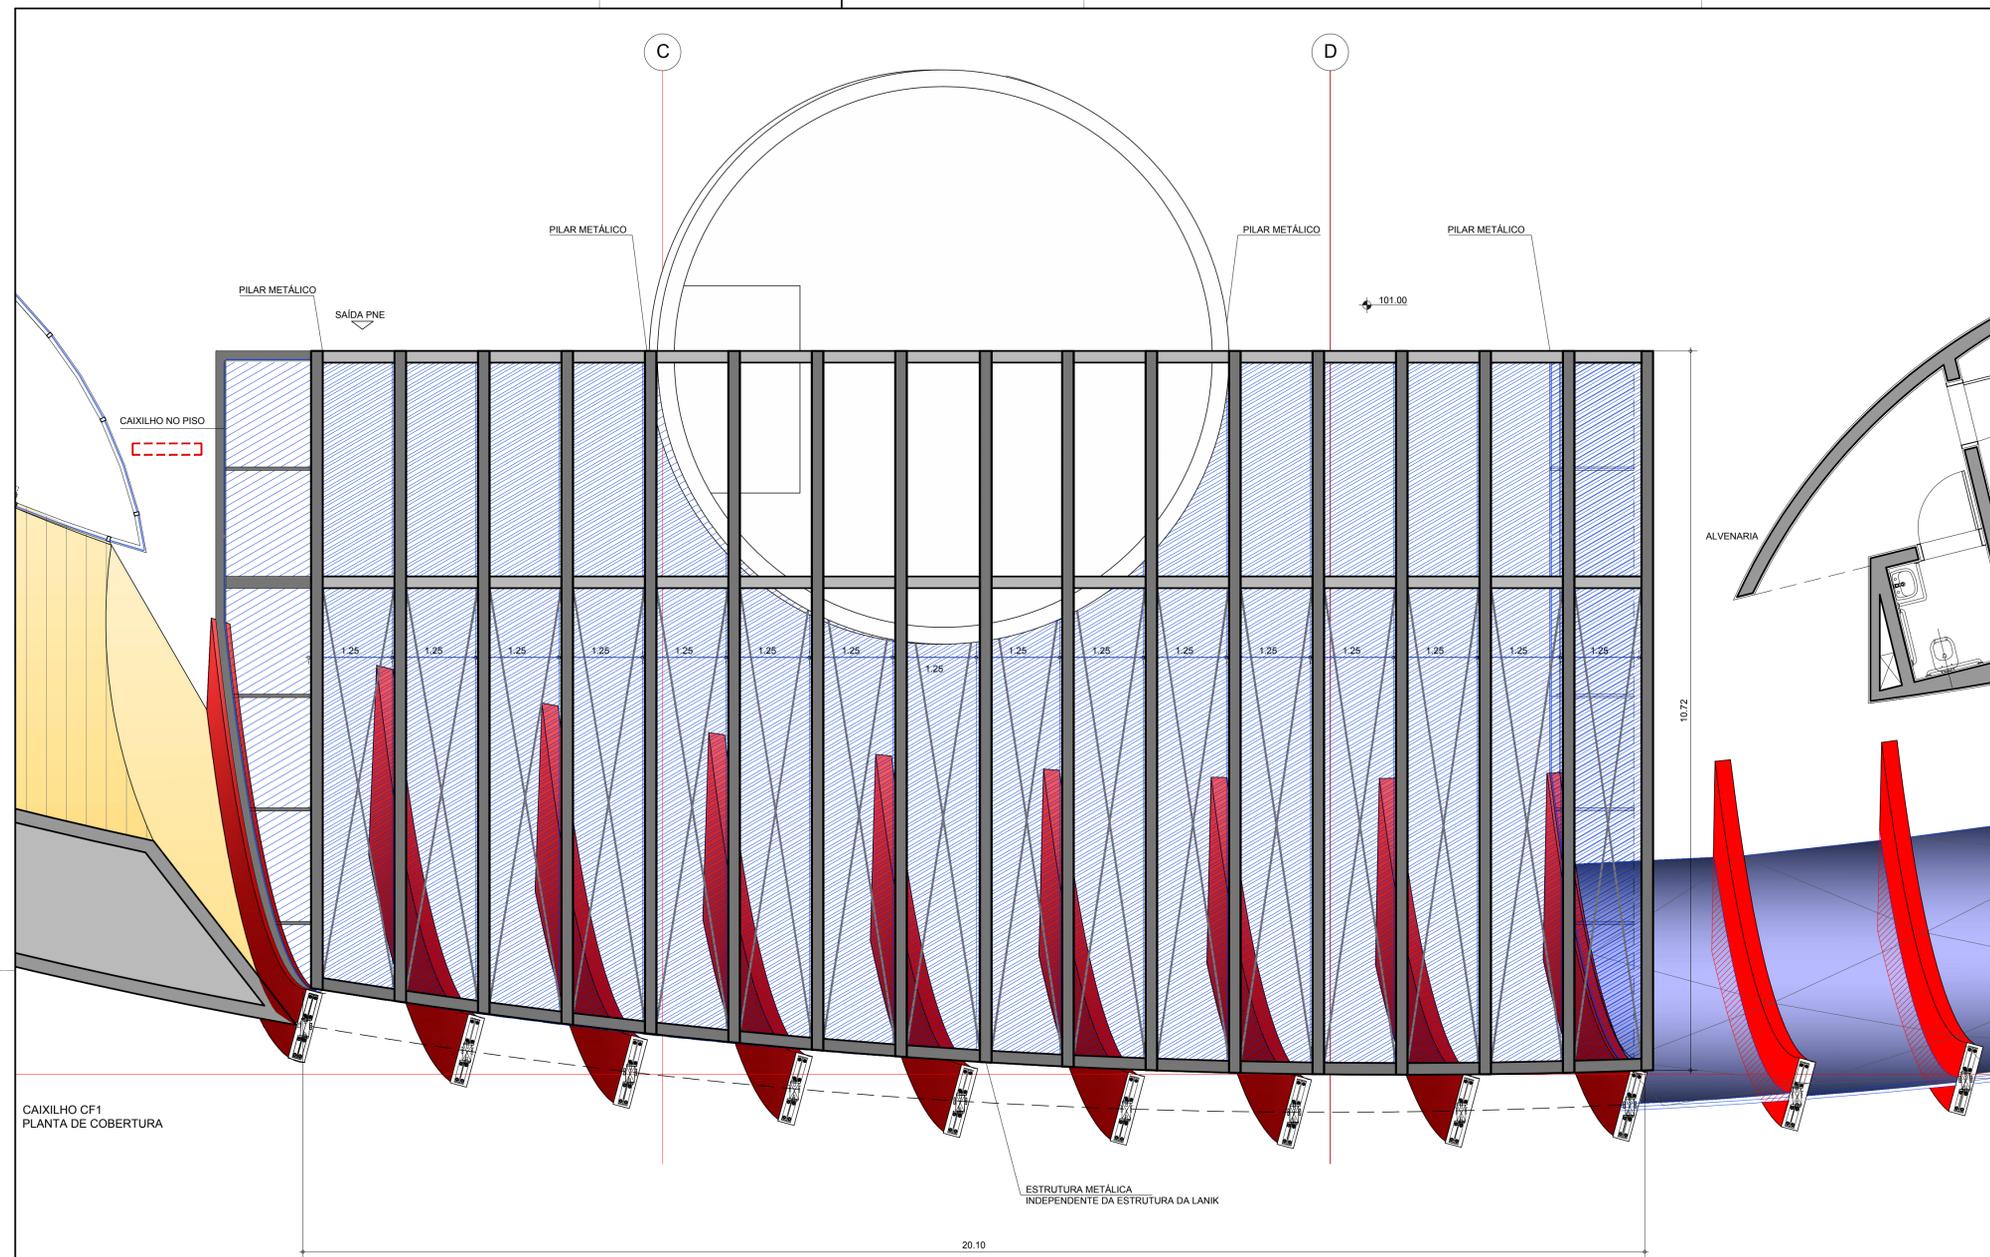



CAIXILHO CF1
PLANTA DE COBERTURA

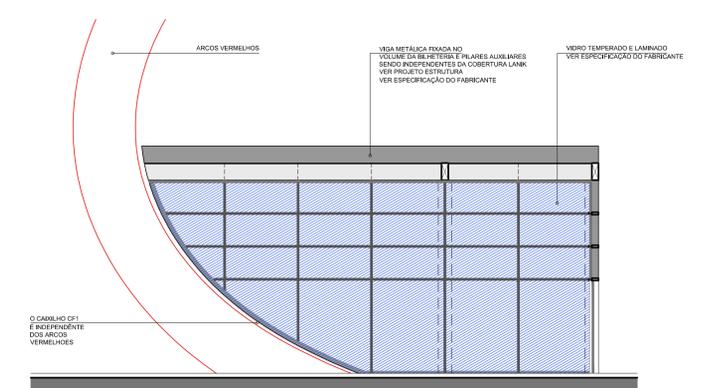

CAIXILHO CF1
SEÇÃO B
ESC.: 1:75

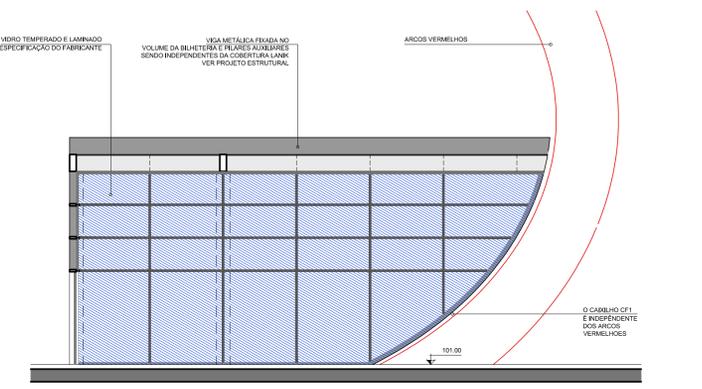

CAIXILHO CF1
SEÇÃO C
ESC.: 1:75

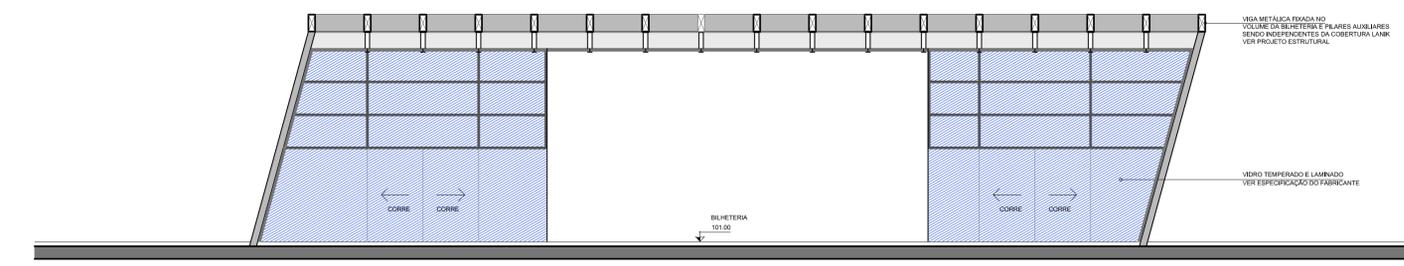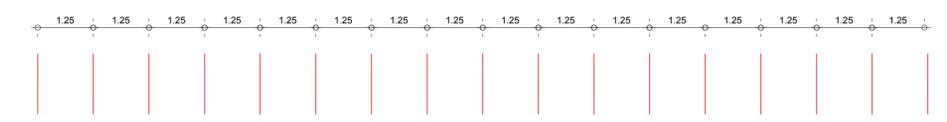

CAIXILHO CF1
SEÇÃO A
ESC.: 1:75

NOTAS:
AS INFORMAÇÕES DESTE DESENHO FIXAM AS CARACTERÍSTICAS QUE OS COMPONENTES OU PRODUTOS DEVEM TER. OS DESENHOS DE FABRICAÇÃO DEVERÃO SER APROVADOS PELO CLIENTE E PELA ROAU ANTES DA EXECUÇÃO. O BOM DESEMPENHO DO CONJUNTO FABRICADO É DE EXCLUSIVA RESPONSABILIDADE DO FORNECEDOR. OS DESENHOS EM ESCALAS MAIORES PREVALEM SOBRE OS DESENHOS DE ESCALAS MENORES.

VERIFICAR MEDIDAS NA OBRA

REVISÃO	DATA	DESCRIÇÃO
05	15/12/2015	ATUALIZAÇÃO DO PROJETO CONFORME ANDAMENTO DA OBRA ATÉ DEZEMBRO/2015
04	28/08/2015	DESENVOLVIMENTO CONFORME INFORMAÇÕES DO FORNECEDOR (ALCOA)
03	07/08/2014	CF1 DA BILHETERIA CONFORME PROJETO DE ESTRUTURA
02	28/02/2014	Atualização conforme Caderno Nº 6
01	24/10/12	IN HOLD

AGÊNCIA ESTADUAL DE GESTÃO DE EMPREENDIMENTOS
SECRETARIA DE ESTADO DE OBRAS PÚBLICAS E DE TRANSPORTES

PROJETO: CENTRO DE PESQUISA E DE REABILITAÇÃO DA ICTIOFAUNA PANTANEIRA E AQUÁRIO

LOCAL: CAMPO GRANDE, AV. AFONSO PENA - PARQUE DAS NAÇÕES INDÍGENAS

AUTOR DO PROJETO: Ruy Ohtake (arquitetura e urbanismo)

RESPONSÁVEL TÉCNICO P/ EXECUÇÃO DA OBRA: ARQ. RUY OHTAKE

GOVERNO DO ESTADO DE MATO GROSSO DO SUL

TÍTULO: - PAVIMENTO TÉRREO
CAIX. DE ALUM. - CF1 SEÇÃO B / BILHETERIA CF2

ESCALA: 1:50 | DATA: FEVEREIRO/2010 | REVISÃO: DEZEMBRO/2015 | DESENHO: RP

602-5

AQUÁRIO DO PANTANAL

Caderno N° 6

Concepção e Detalhes de Caixilhos e Vidros

AQUÁRIO DO PANTANAL

Caderno Nº 6

Concepção e Detalhes de Caixilhos e Vidros