

AQUÁRIO DO PANTANAL

Caderno Nº 2

Concepção e Detalhes das Áreas Molhadas

AQUÁRIO DO PANTANAL

Caderno Nº 2

Concepção e Detalhes das Áreas Molhadas

LEGENDA DE ACABAMENTOS:

PISO	
P1	GRANITO CINZA MAUÁ ou ANDORINHA POLÍDO
P2	CONCRETO ZERO COM PÓ DE QUARTZO E JUNTAS DE DILATAÇÃO EM ALUMINIO
P3	MADEIRA IPÊ
P4	PISO VINÍLICO EM MANTA
P5	CONCRETO ZERO COM PÓ DE QUARTZO E JUNTAS DE DILATAÇÃO EM PLÁSTICO
P6	CERÂMICA 40x40cm ELIANE, MOD. NERO PLUS NA/40
P7	DECK DE MADEIRA MAÇARANDUBA
P8	CIMENTADO DESEMPENADO SOBRE MALHA DE FERRO (10x10cm)
P9	PISO ELEVADO COM MANTA VINÍLICA
P10	GRANILITE CINZA COM GRANULA PRETA
P11	CERÂMICA 40x40cm ELIANE, ALUMÍNIO GRÂNULOS NA/40
PAREDE	
R1	PINTURA ACRÍLICA SOBRE MASSA
R2	PAINEL IDEACUSTIC - SONEX
R3	MASSA RASPADA *
R4	PINTURA LATEX SOBRE MASSA
R5	CONCRETO EM OSSO
R6	LAMINADO MELAMÍNICO TEXTURIZADO PRETO
R7	REVESTIMENTO ACÚSTICO TIPO SONEX
R8	PINTURA SOBRE DRYWALL
R9	DIVISÓRIA DE FÓRMICA - TIPO GABINETTO - COR ARGILA
R10	CERÂMICA 10x10cm COR CINZA CLARO, LINHA ARQUITETO - PORTOBELLO
R11	AÇO INOX
R12	CERÂMICA 10x10cm COR BRANCO, LINHA ARQUITETO - PORTOBELLO
TETO	
T1	FORRO DE GESSO ACARTONADO COM PINTURA LÁTEX
T2	CONCRETO APARENTE
T3	PAINEL IDEACUSTIC - SONEX
T4	FORRO DE GESSO COM PINTURA LÁTEX
T5	REVESTIMENTO ACÚSTICO TIPO SONEX
T6	PINTURA ACRÍLICA SOBRE MASSA
T7	MADEIRA IPÊ OU IMBUIA EM SARRAFOS DE 10cm DE LARGURA
RODAPÉ	
RD1	PERFIL DE ALUMINIO
RD2	AÇO INOX ESCOVADO
MASSA RASPADA**	
MR1	BRANCO - COD. A 158
MR2	PRETO FOSCO
MR3	AZUL - COD. E 079
MR4	VERDE ÁCIDO - COD. E 042
MR5	VINHO - COD. P 099
MR6	ROXO - COD. E 088
MR7	VERMELHO - COD. R 113
MR8	VERDE - COD. P 050
MR9	A SER DEFINIDA EM OBRA
OBSERVAÇÕES:	
* MASSA RASPADA: MASSA COM CIMENTO E AREIA, SEM CAL, COM 2 DEMÃOS DE PINTURA BRANCA. SOBRE ESTA BASE, PINTURA COM COR CONFORME DEFINIÇÃO EM CADA AMBIENTE.	
** REFERÊNCIA DE CORES CATALOGO SUVINIL OU EQUIVALENTE	
*** FORRO: CORES SERÃO DEFINIDAS NA OBRA	


LEGENDA DE LOUÇAS E METAIS

BA	BACIA COM CAIXA ACOPLADA COR BRANCO, LINHA MONTE CARLO P808 COM DUPLO ACIONAMENTO, DECA
BA1	BACIA COM CAIXA ACOPLADA COR BRANCO, LINHA RAVENA P909 COM DUPLO ACIONAMENTO, DECA
BA2	BACIA PNE LINHA CONFORTO P510 DECA COR BRANCO, COM CAIXA EMBUTIDA MONTANA
BA3	BACIA PNE LINHA CONFORTO P51 DECA COR BRANCO, COM CAIXA EMBUTIDA MONTANA
MIC	MICTÓRIO COM SIFÃO INTEGRADO COR BRANCO M715, DECA
MIC1	MICTÓRIO COR BRANCO M711, DECA
LV	CUBA OVAL DE EMBUTIR COR BRANCO, CÓD.L37 , DECA
LV1	LAVATÓRIO DE COLUNA SUSPensa COR BRANCO, LINHA CONFORTO L51, DECA
LV2	LAVATÓRIO DE COLUNA SUSPensa COR BRANCO, LINHACONFORTO L510, DECA
LV3	CUBA EM AÇO INOX MEKAL, SIMPLES CÓD. CS50 OU DUPLA CÓD. CD40
ES	ESPELHO SOBRE BANCADA, CRISTAL 4mm, 50x60cm COM MOLDURA DE ALUMÍNIO, DET. FL.511
ES1	ESPELHO SOBRE BANCADA, CRISTAL 4mm, 50x80cm COM MOLDURA DE ALUMÍNIO, DET. FL.511
ES2	PARA PNE: ESPELHO CRISTAL 4mm, 50x90cm COM MOLDURA DE ALUMÍNIO, DET. FL.511
DS	DISPENSER DE MESA PARA SABONETE LÍQUIDO, CÓD. 2015C DECA
DS1	DISPENSER DE PAREDE PARA SABONETE LÍQUIDO, LALEKLA
TO	DISPENSER PARA TOALHA DE PAPEL, LALEKLA
TP	TAMPO EM GRANITO POLIDO VERDE UBATUBA, ESP.2cm (COM TESTEIRA DE 10cm E FRONTÃO 20cm, DETS. FL.511)
TP1	TAMPO EM GRANITO POLIDO CINZA MAUÁ OU ANDORINHA, ESP.2cm (COZINHA ESP. 3cm) (COM TESTEIRA DE 10cm E FRONTÃO 20cm, DETS. FL.511)
TR	TORNEIRA DE MESA AUTOMÁTICA, LINHA DECAMATIC ECO 1170C, DECA
TR1	TORNEIRA PARA TANQUE LINHA MAX CÓD. 1159 C34, DECA
TR2	TORNEIRA DE MESA BICA MÓVEL DUNA CLÁSSICA 1256 C64, DECA
PP	PAPELEIRA PARA PAPEL HIGIÊNICO LALEKLA
CB	CABIDEIRO LINHA TARGA 2060, DECA
CH	CHUVEIRO ELÉTRICO, LORENZETI
DV	DIVISÓRIA EM GRANILITE CINZA COM GRÂNULOS PRETOS, ESP. 3mm
DV1	DIVISÓRIA EM GRANITO VERDE UBATUBA, ESP. 3mm
BR	BARRA DE APOIO LINHA CONFORTO 2310 CROMADA, DECA
BR1	BARRA DE APOIO em "U" PARA LAVATÓRIO, CONFORME O DESENHO
CAD	CADEIRA PARA BANHO ARTICULADA 2355 E, REF. DECA
BOX	PORTAS BOX: LAMINADO ESTRUTURAL 10mm CONFORME DET. FL.511
AM	ARMÁRIO VESTIÁRIOS DE PAINEL ESTRUTURADO TS COM CADEADO, COR CINZA, NEOCOM
BC	BANCO VESTIÁRIOS DE PAINEL ESTRUTURADO TS COM CABIDE, COM CINZA, NEOCOM
TQ	TANQUE AOL COR BRANCO, CÓD. TQ3 COM COLUNA
VM	VÁLVULA DE MICTÓRIO, FECHAMENTO AUTOMÁTICO 2570C, DECA
RG	REGISTROS LINHA TARGA, DECA
SO	SOLEIRA EM GRANITO VERDE UBATUBA
SO1	SOLEIRA EM GRANITO CINZA MAUÁ OU ANDORINHA
SK	RALO LONGO REF. SP80 - SEKAPISO
	ALARME PARA BANHEIRO DE DEFICIENTES

VERIFICAR MEDIDAS NA OBRA

AQUÁRIO DO PANTANAL

Governo do Estado do Mato Grosso do Sul

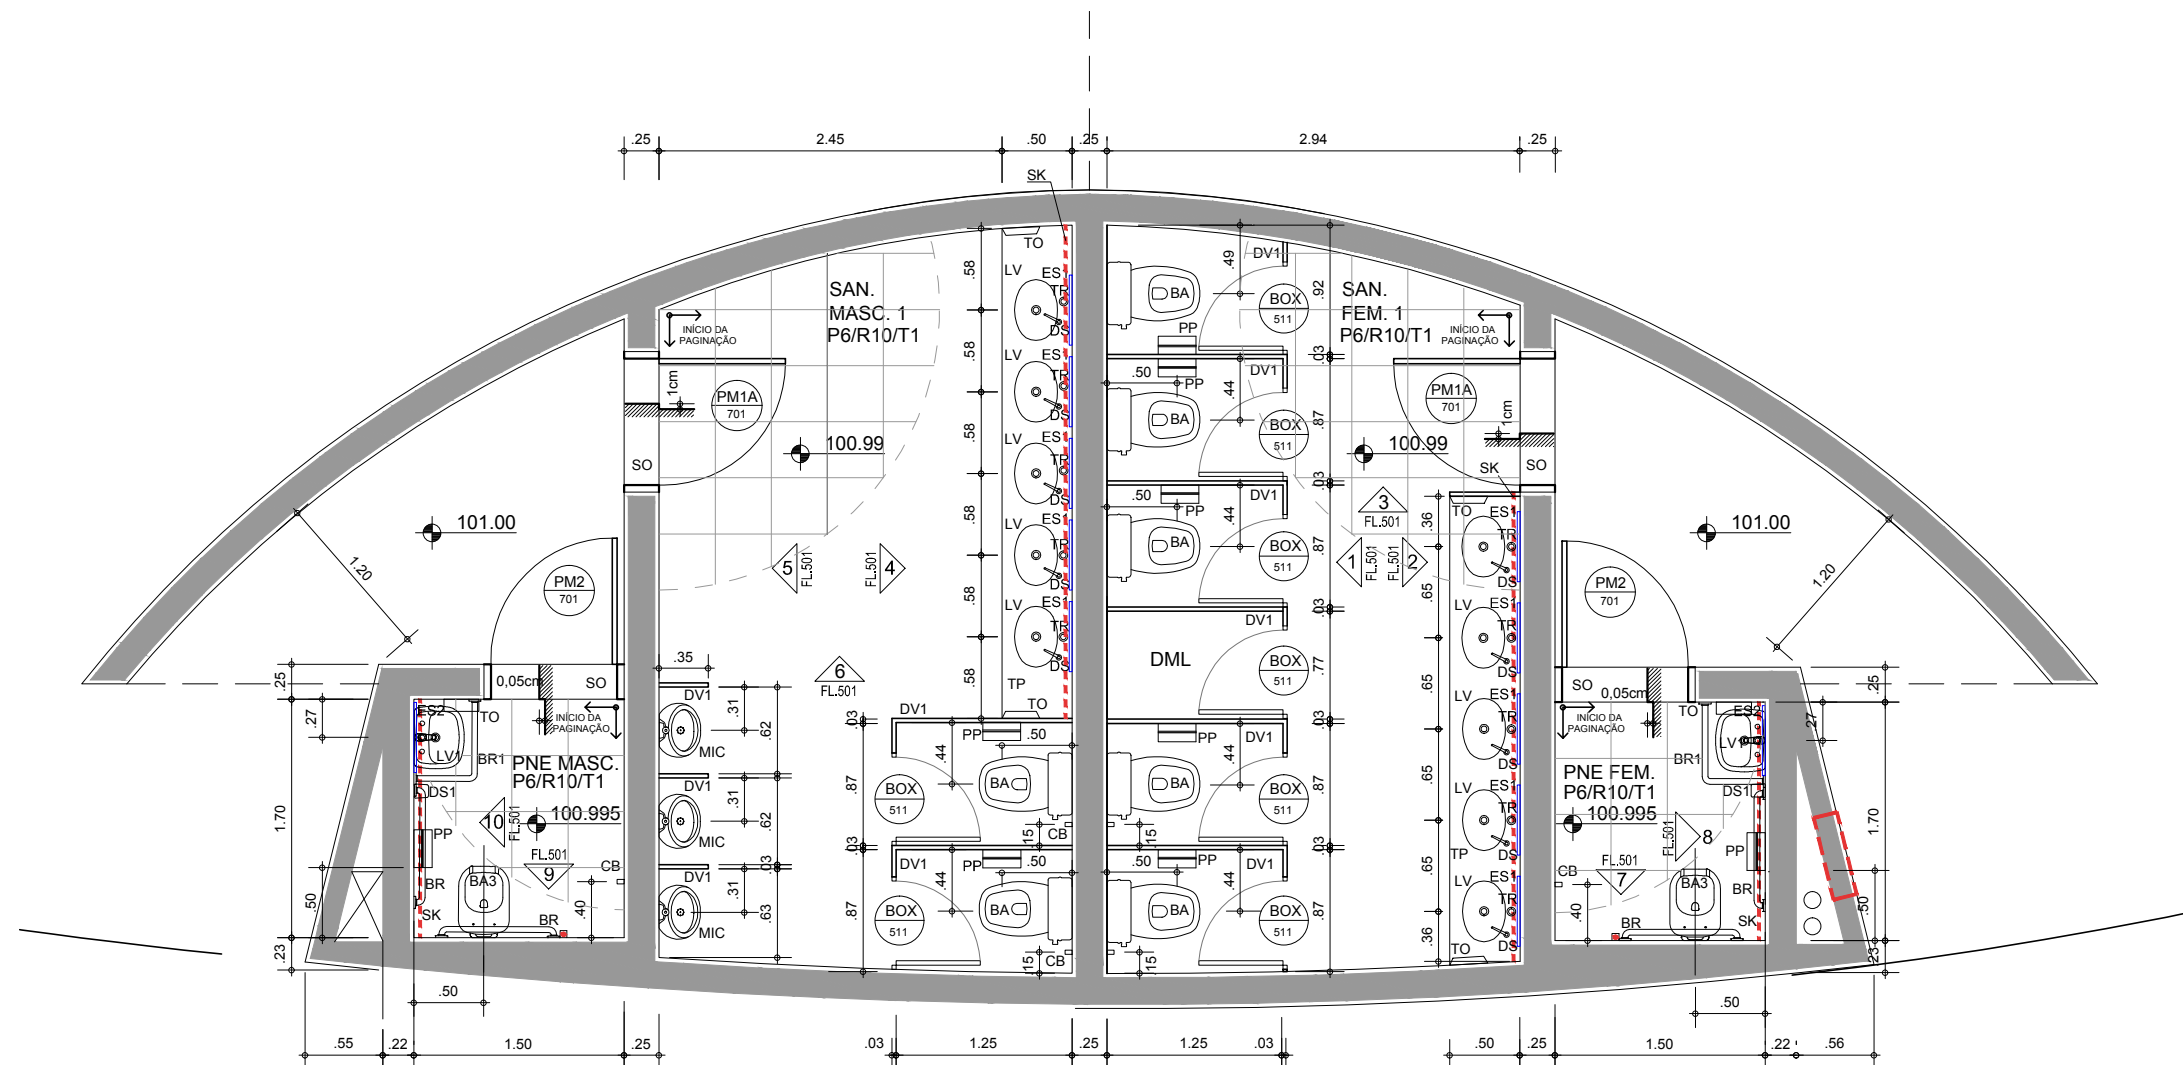

PLANTA SANITÁRIO 1 - FEMININO / MASCULINO / PNE

ESC. 1:50

VERIFICAR MEDIDAS NA OBRA

AQUÁRIO DO PANTANAL

Governo do Estado do Mato Grosso do Sul

ÁREAS MOLHADAS - PAVIMENTO TÉRREO


SANITÁRIO FEM. / MASC. / PNE 1

1:50


Nov/2013

folha 501

Ruy Ohtake arquitetura e urbanismo

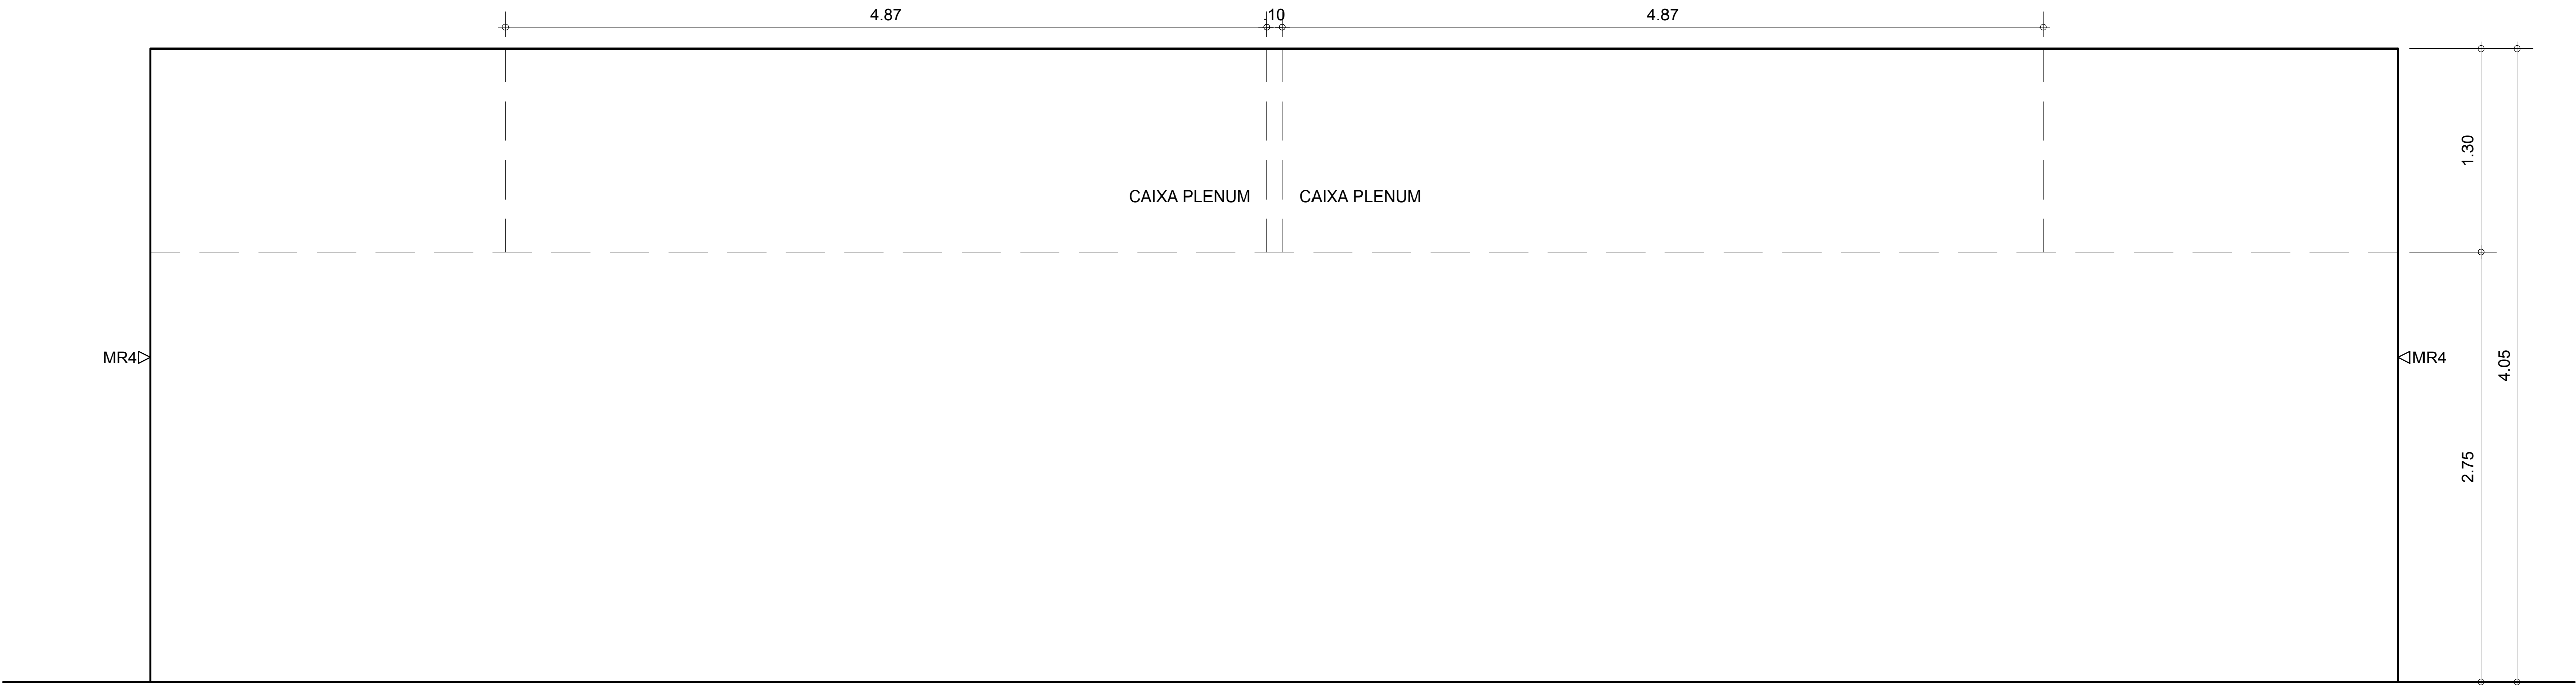

ELEVAÇÃO EXTERNA - SANITÁRIO FEM / MASC. / PNE 1
ESC. 1:50

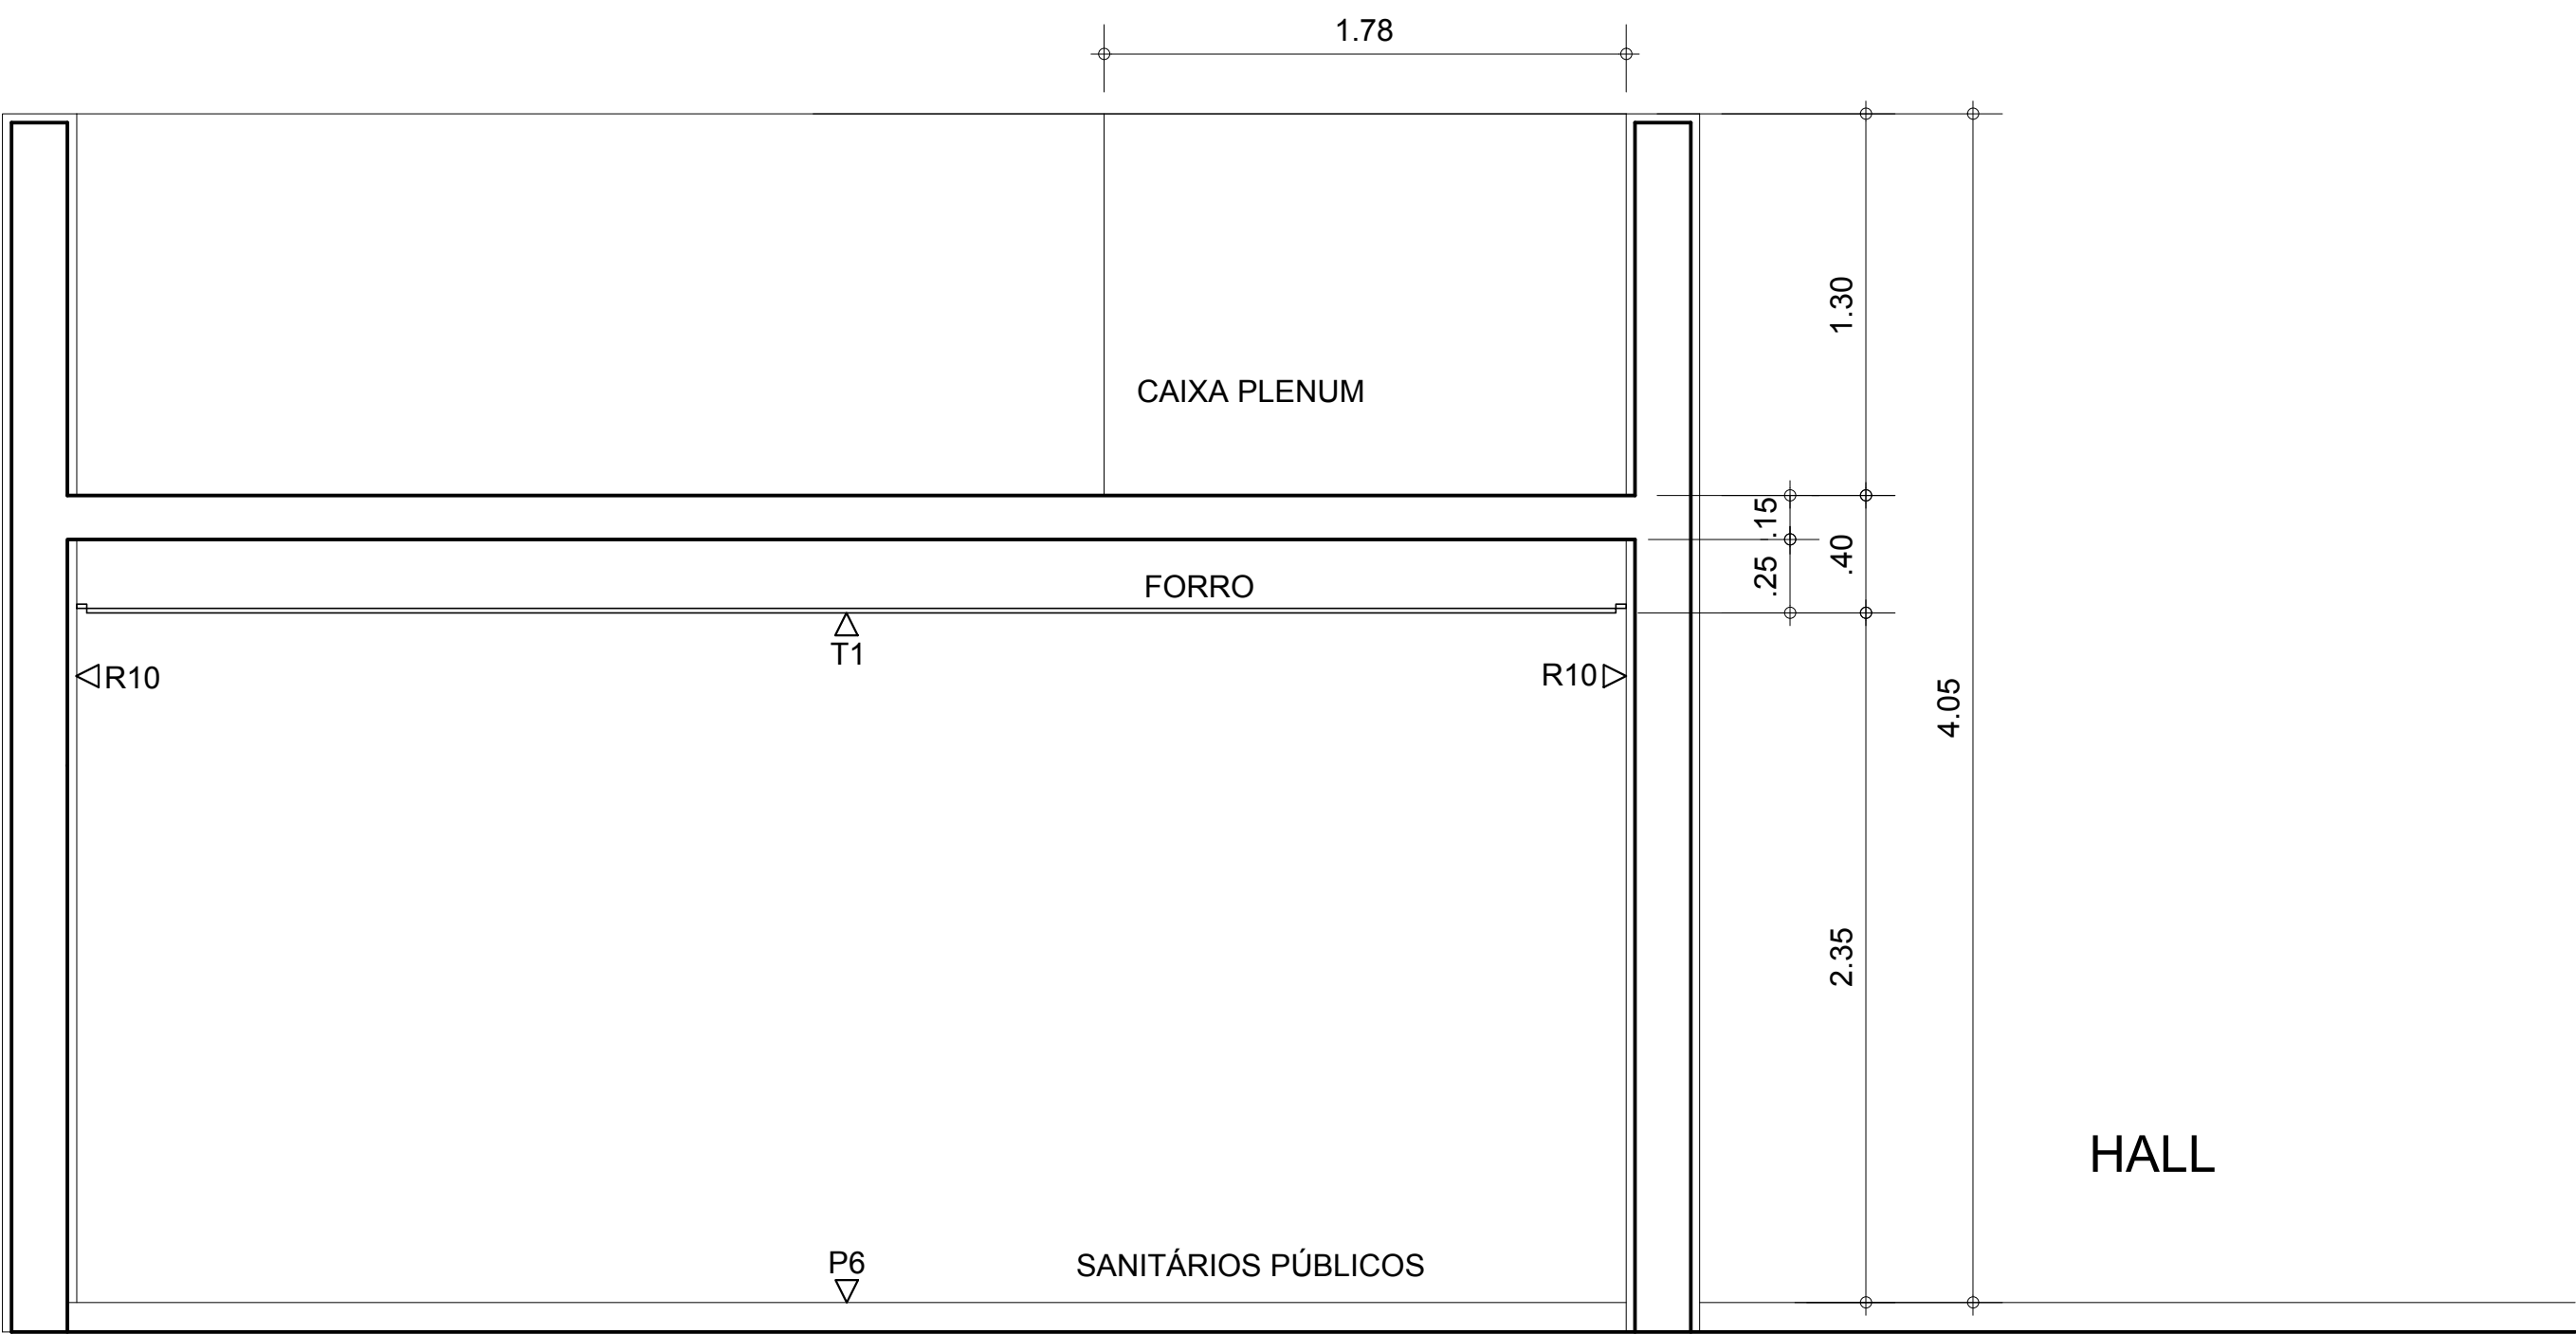

SEÇÃO TÍPICA - SANITÁRIO FEMININO / MASCULINO
ESC.: 1:50

VERIFICAR MEDIDAS NA OBRA


AQUÁRIO DO PANTANAL
Governo do Estado do Mato Grosso do Sul

ÁREAS MOLHADAS - PAVIMENTO TÉRREO
SANITÁRIO FEM. / MASC. / PNE 1
1:50


Nov/2013

folha 501


Ruy Ohtake arquitetura e urbanismo

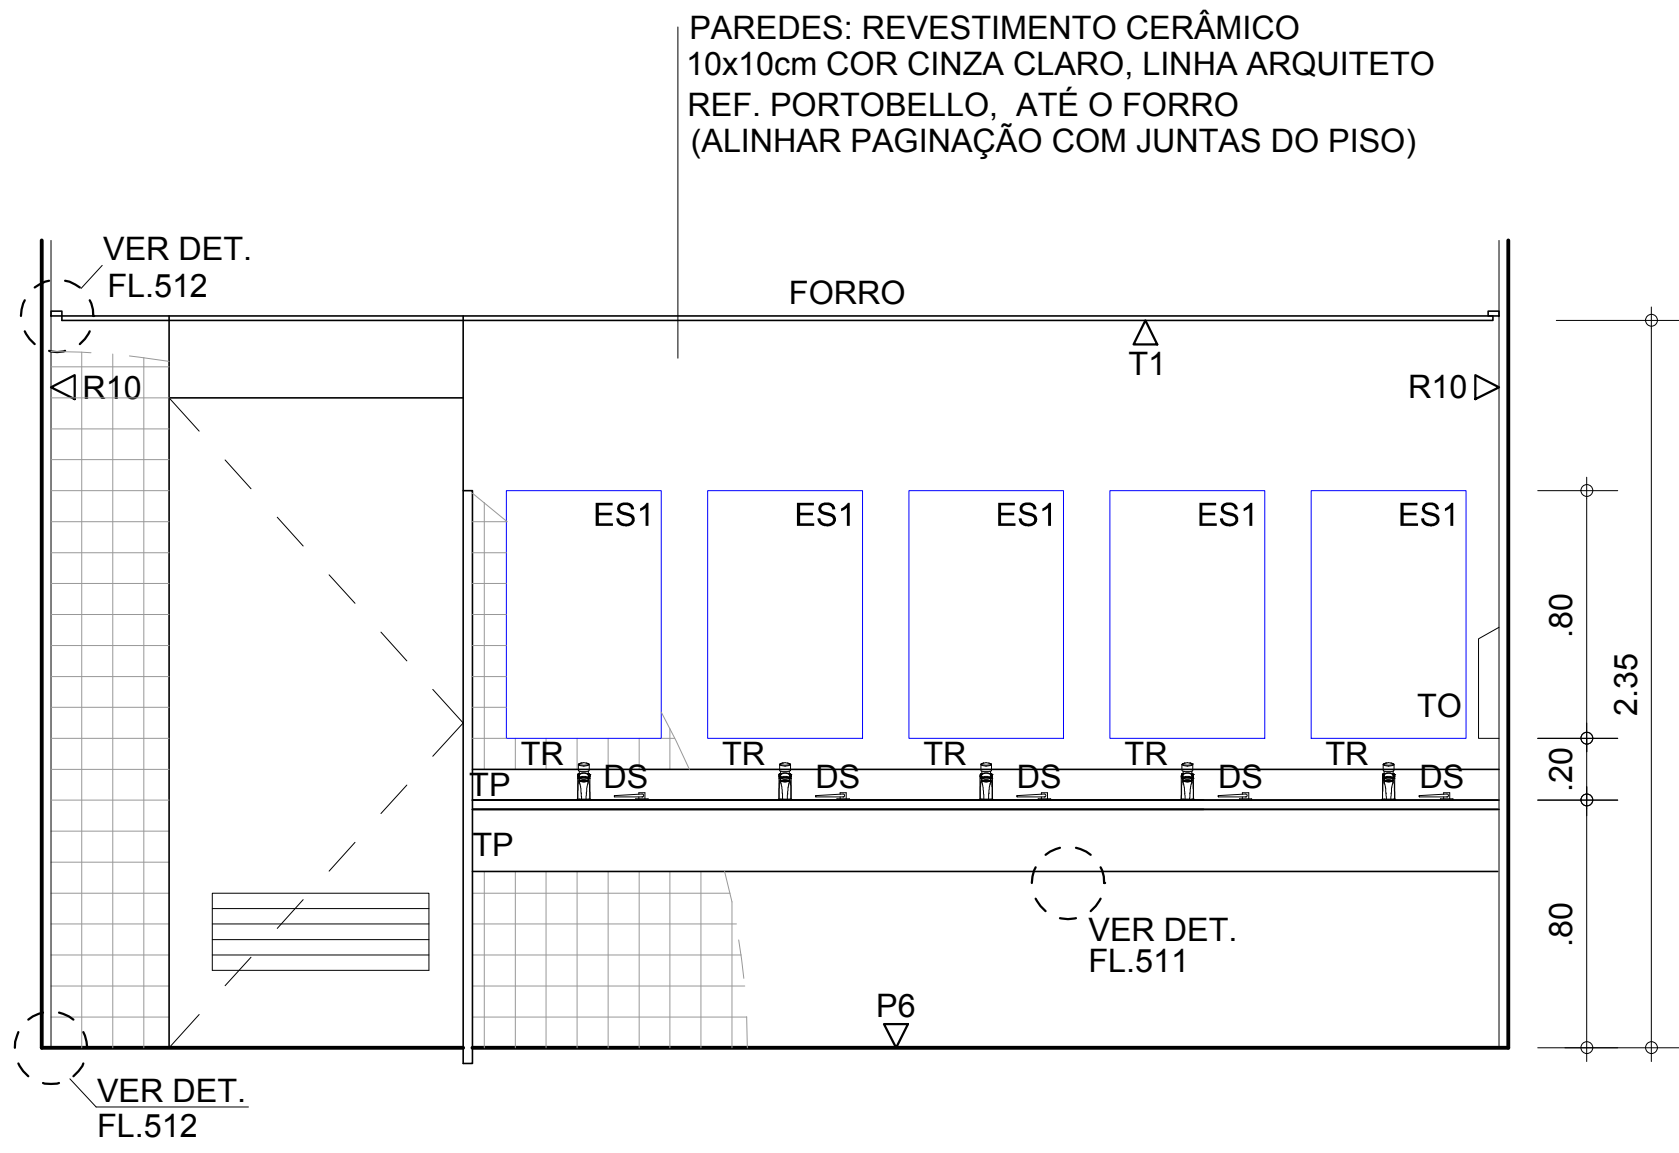


SANIT. FEMININO 1
ELEVÇÃO 2
ESC. 1:50

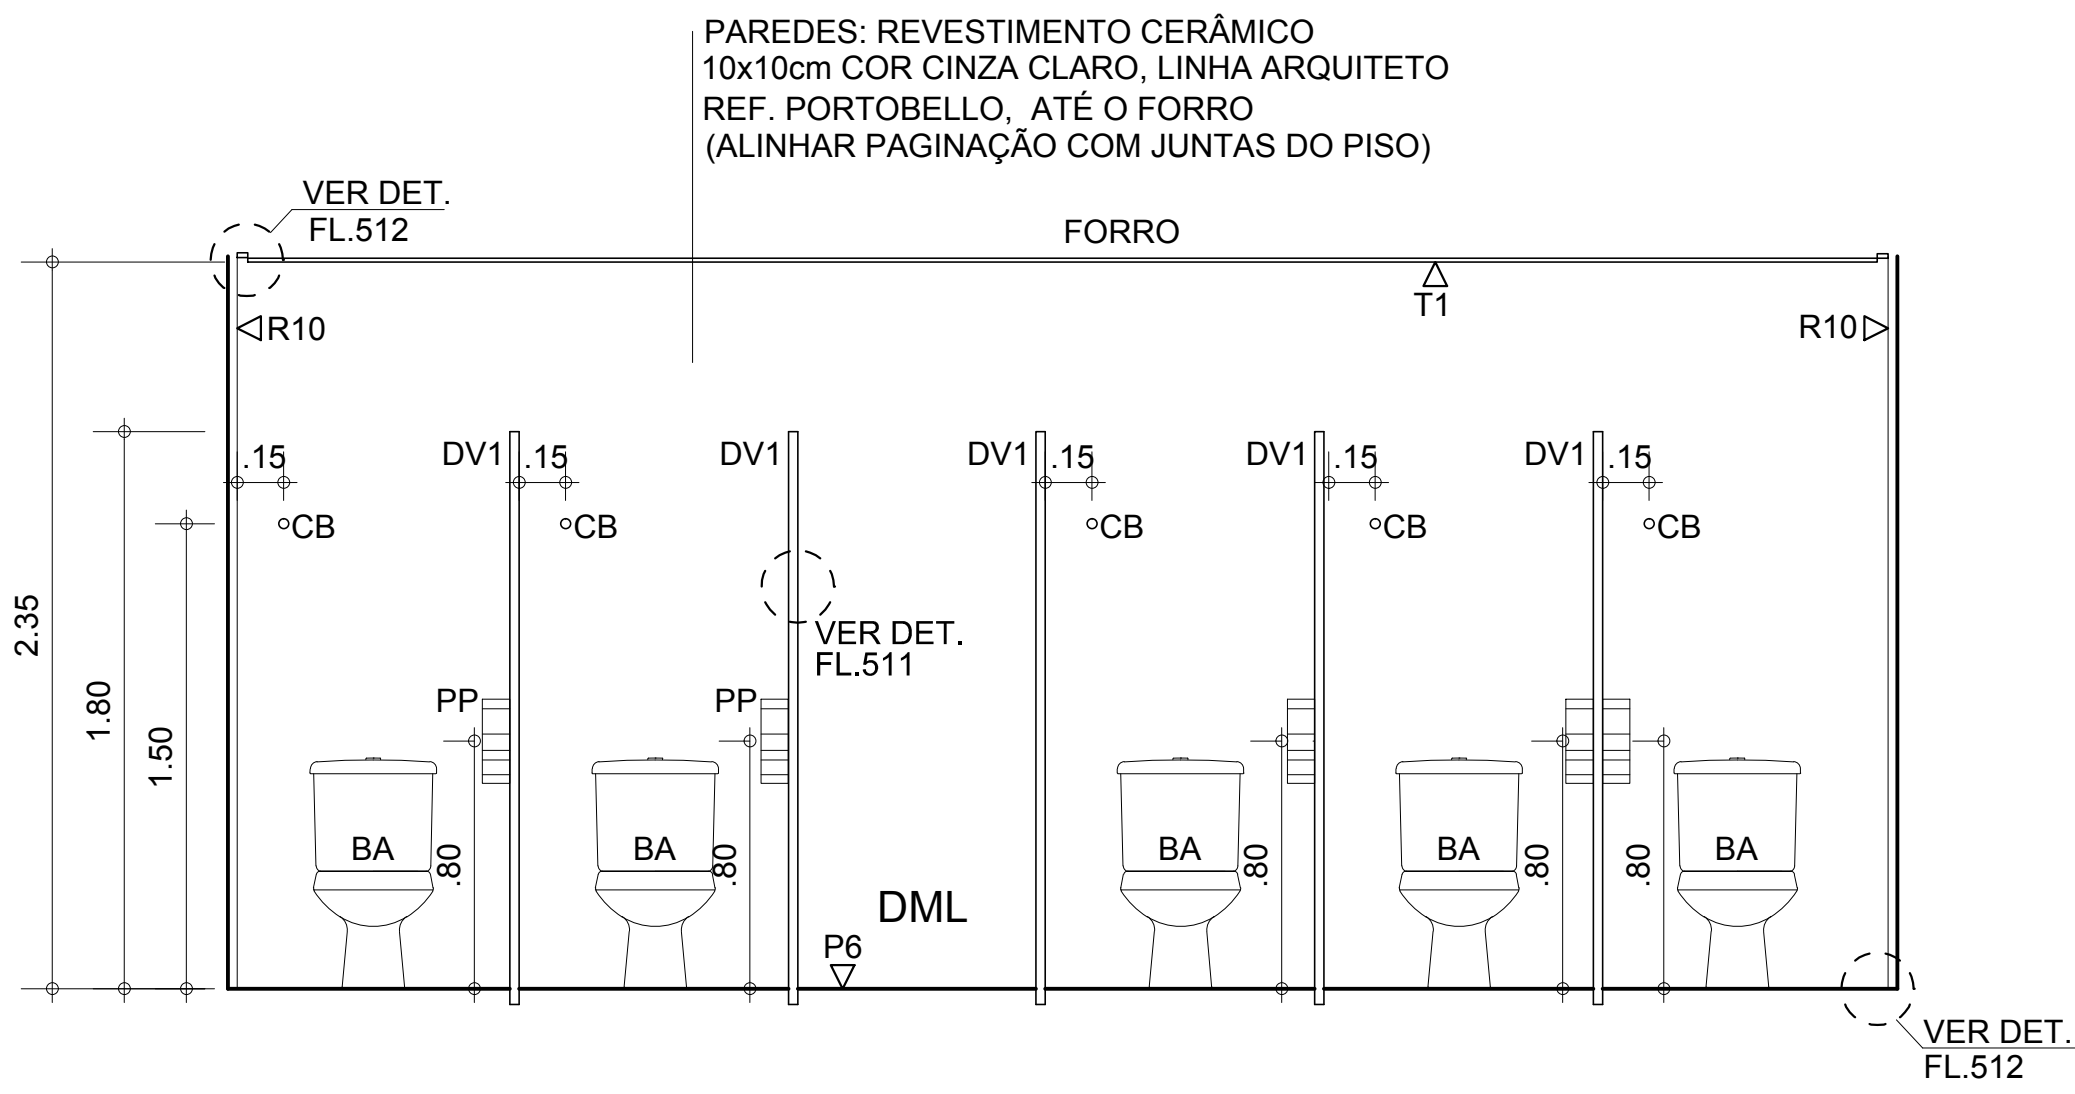


SANIT. FEMININO 1
ELEVÇÃO 1
ESC. 1:50

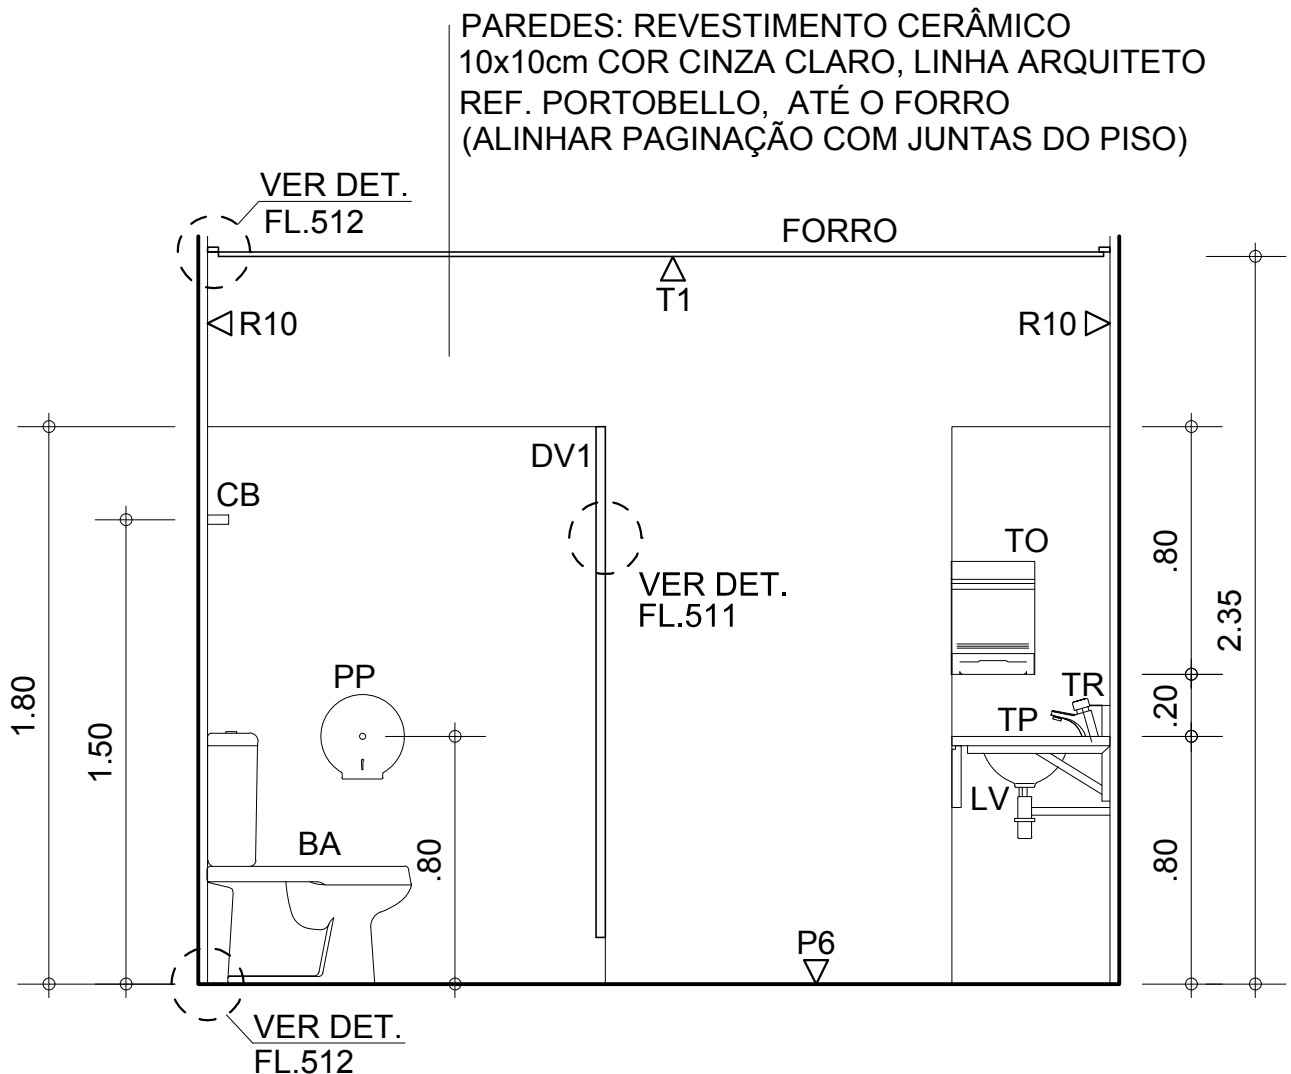


SANIT. FEMININO 1
ELEVÇÃO 3
ESC. 1:50

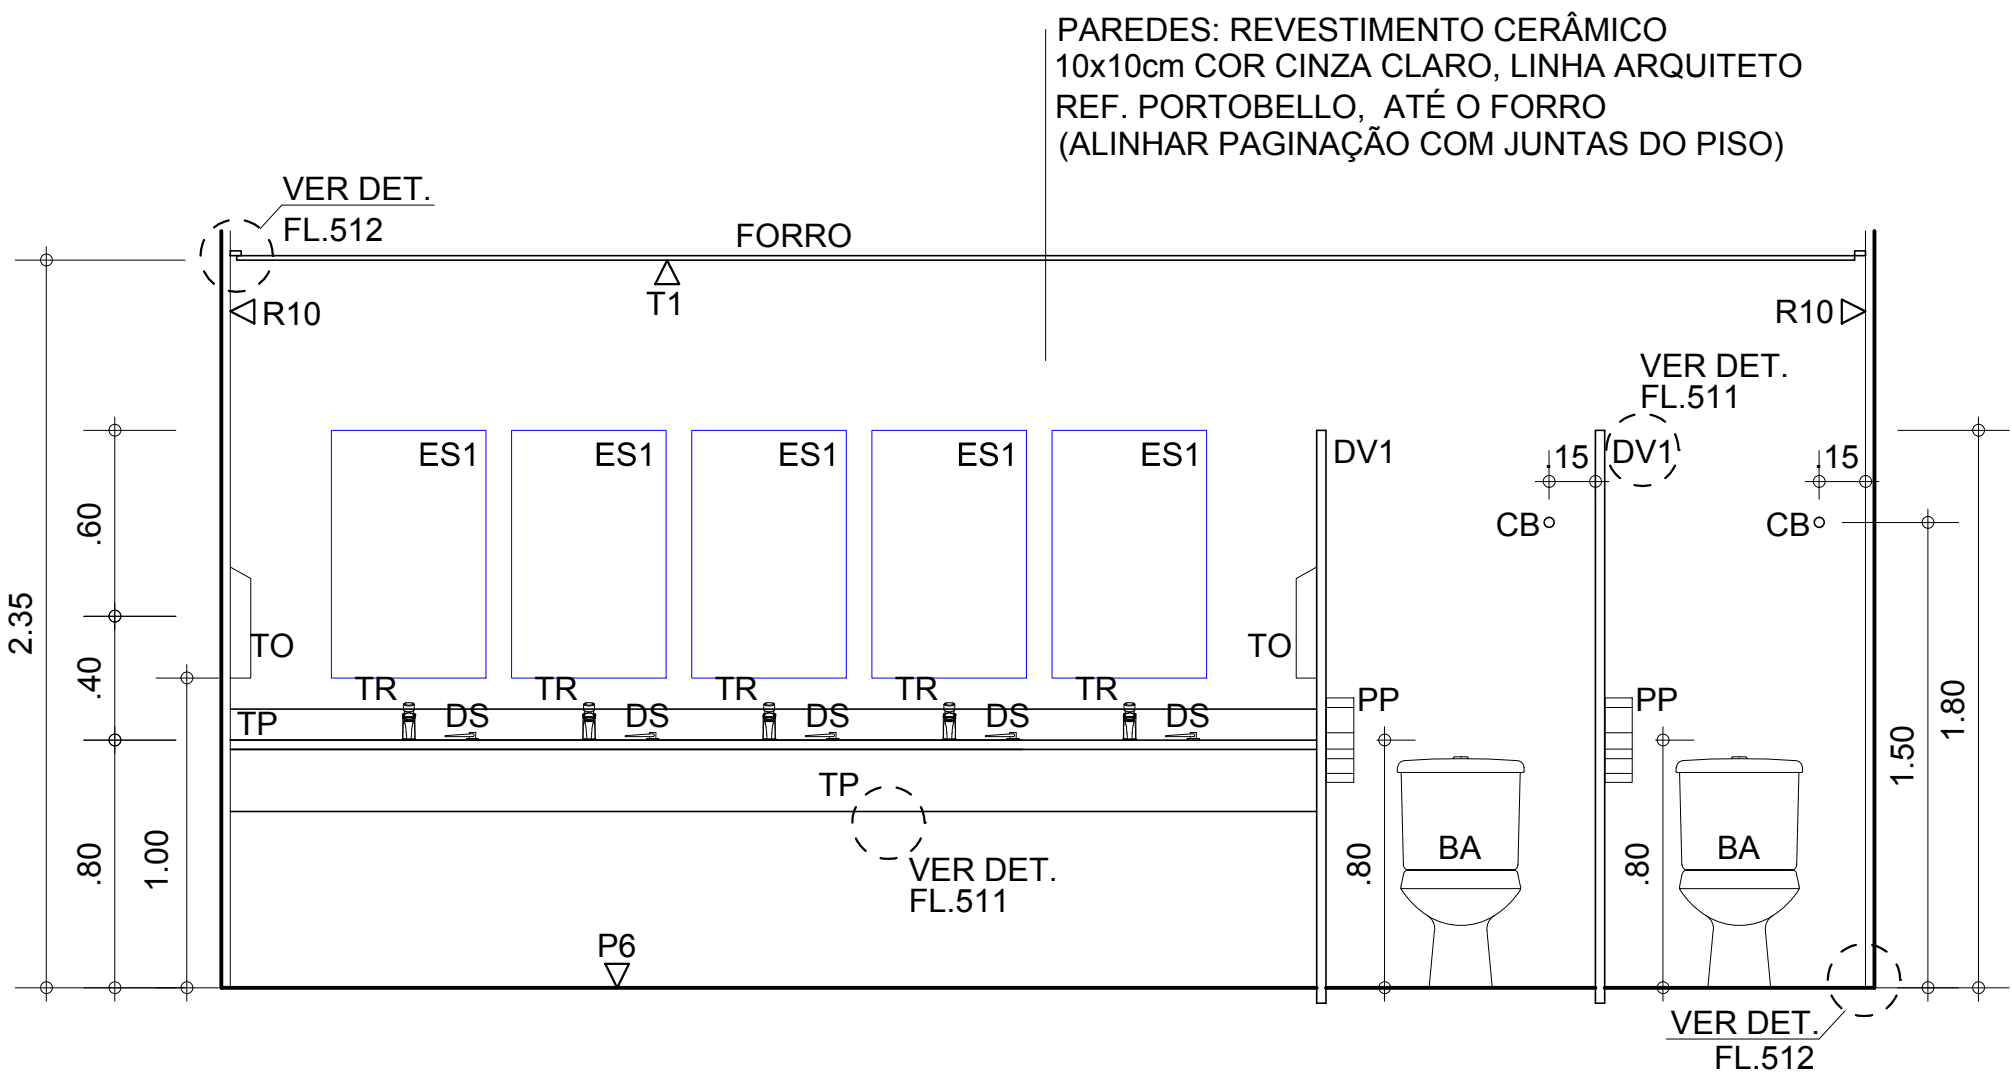

SANIT. MASCULINO 1
ELEVÇÃO 4
ESC. 1:50

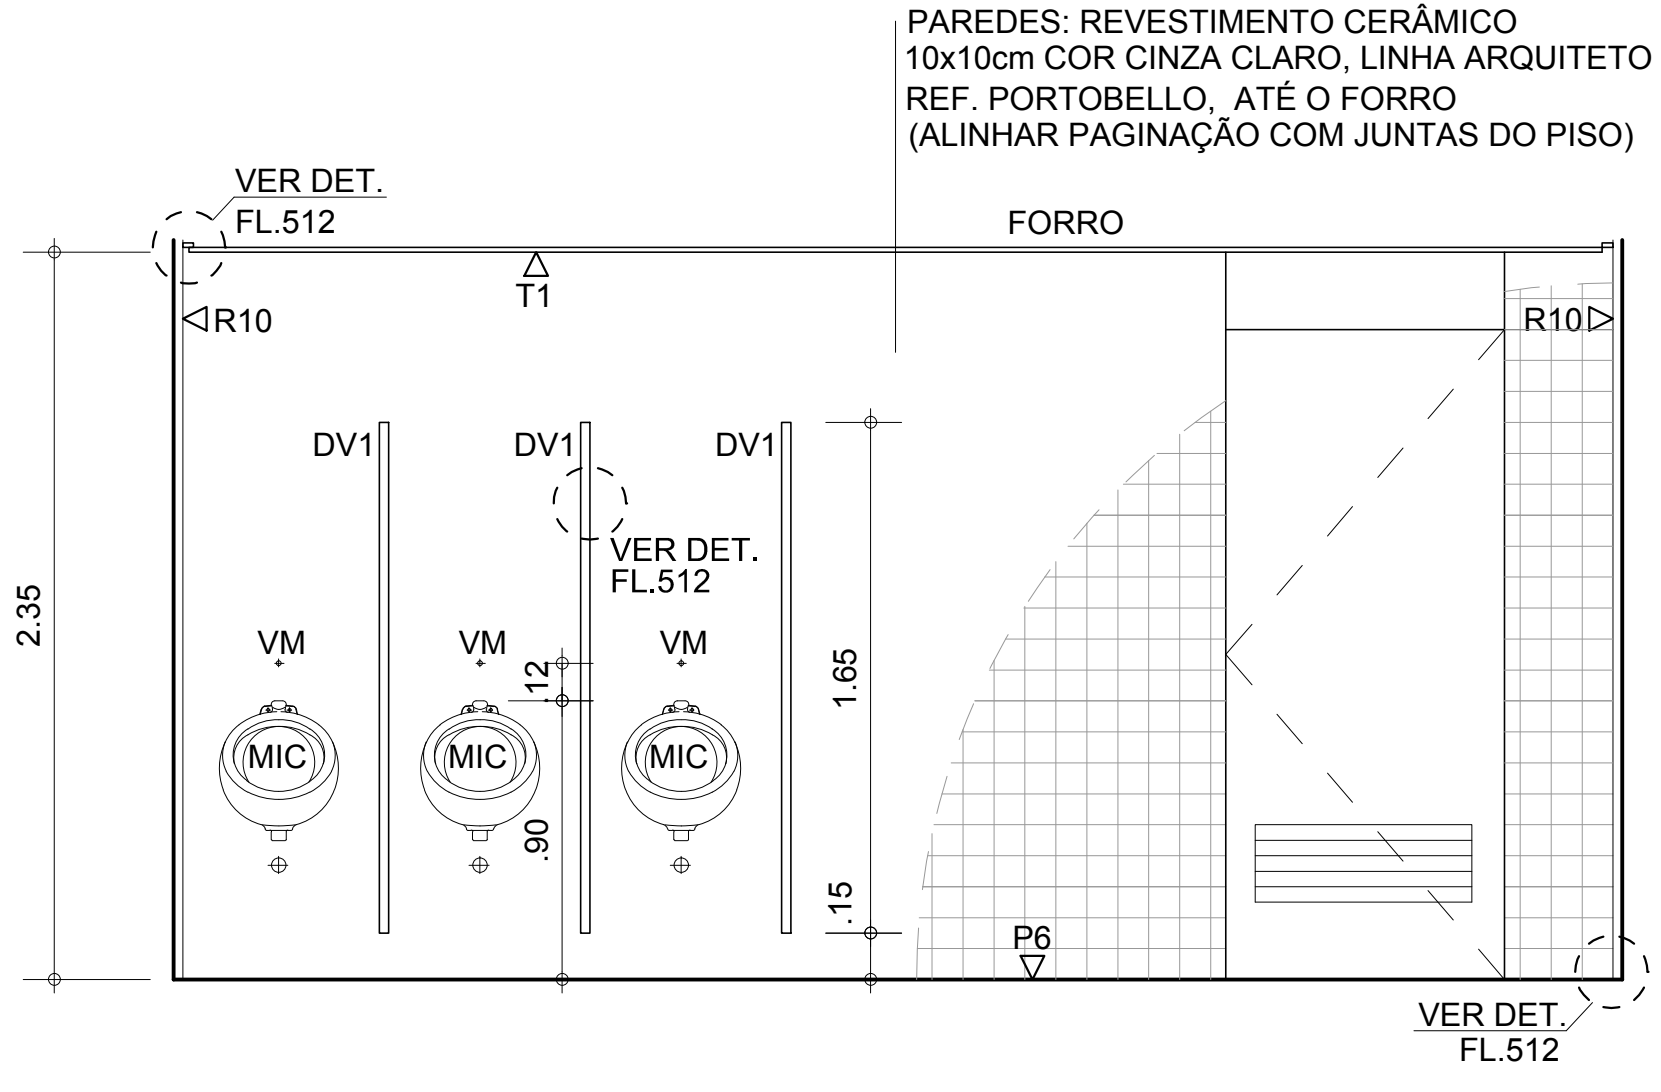

SANIT. MASCULINO 1
ELEVÇÃO 5
ESC. 1:50

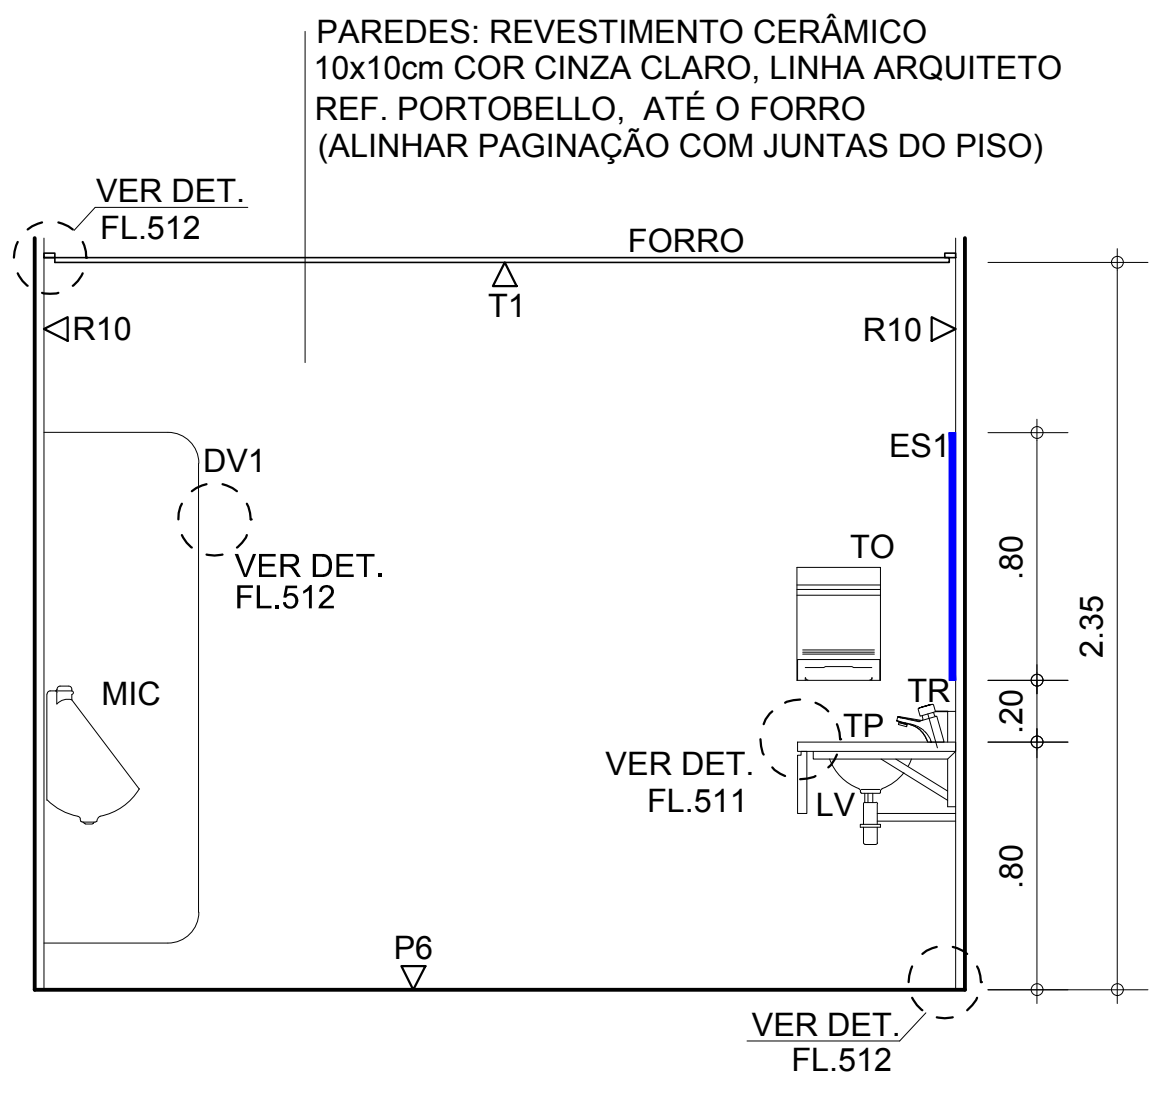


SANIT. MASCULINO 1
ELEVÇÃO 6
ESC. 1:50


VERIFICAR MEDIDAS NA OBRA

AQUÁRIO DO PANTANAL


Governo do Estado do Mato Grosso do Sul

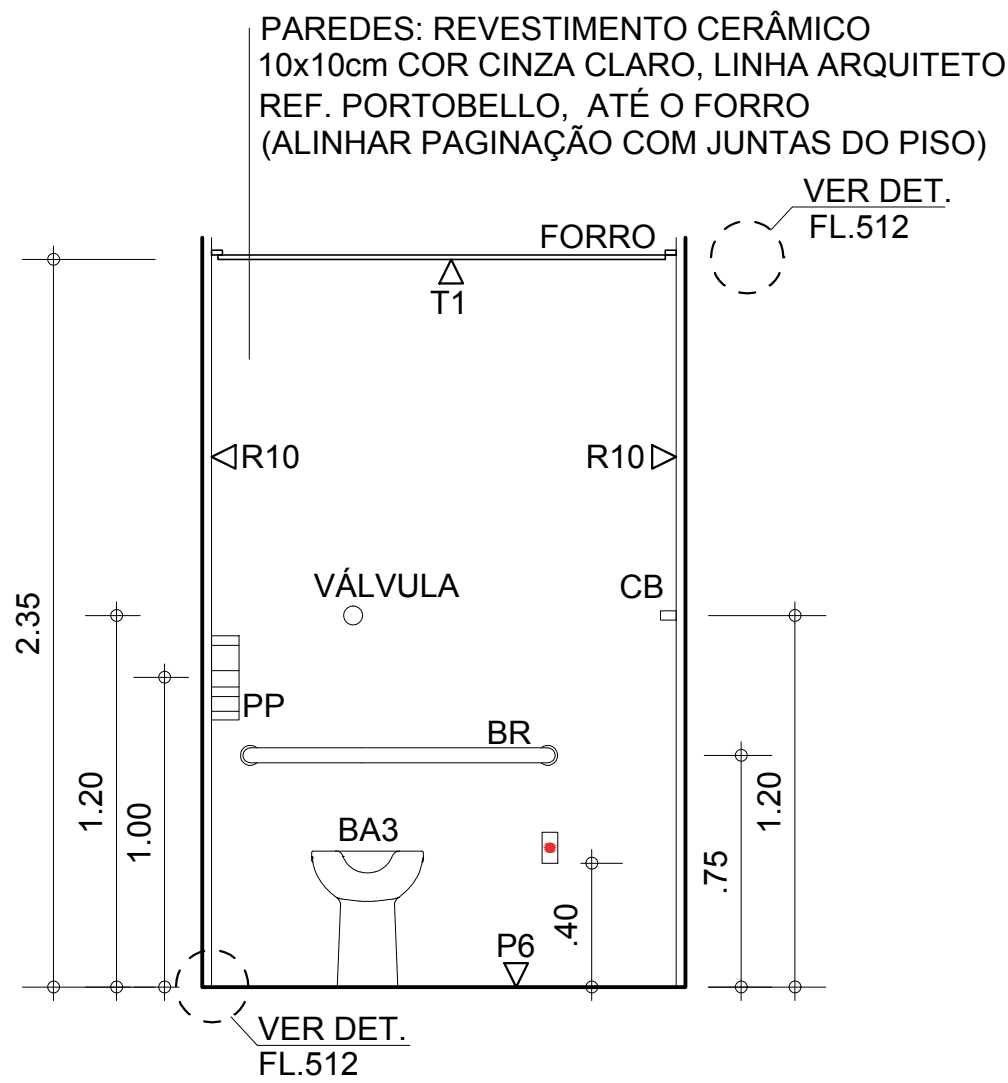


SANIT. PNE FEMININO 1
ELEVAÇÃO 7
ESC. 1:50

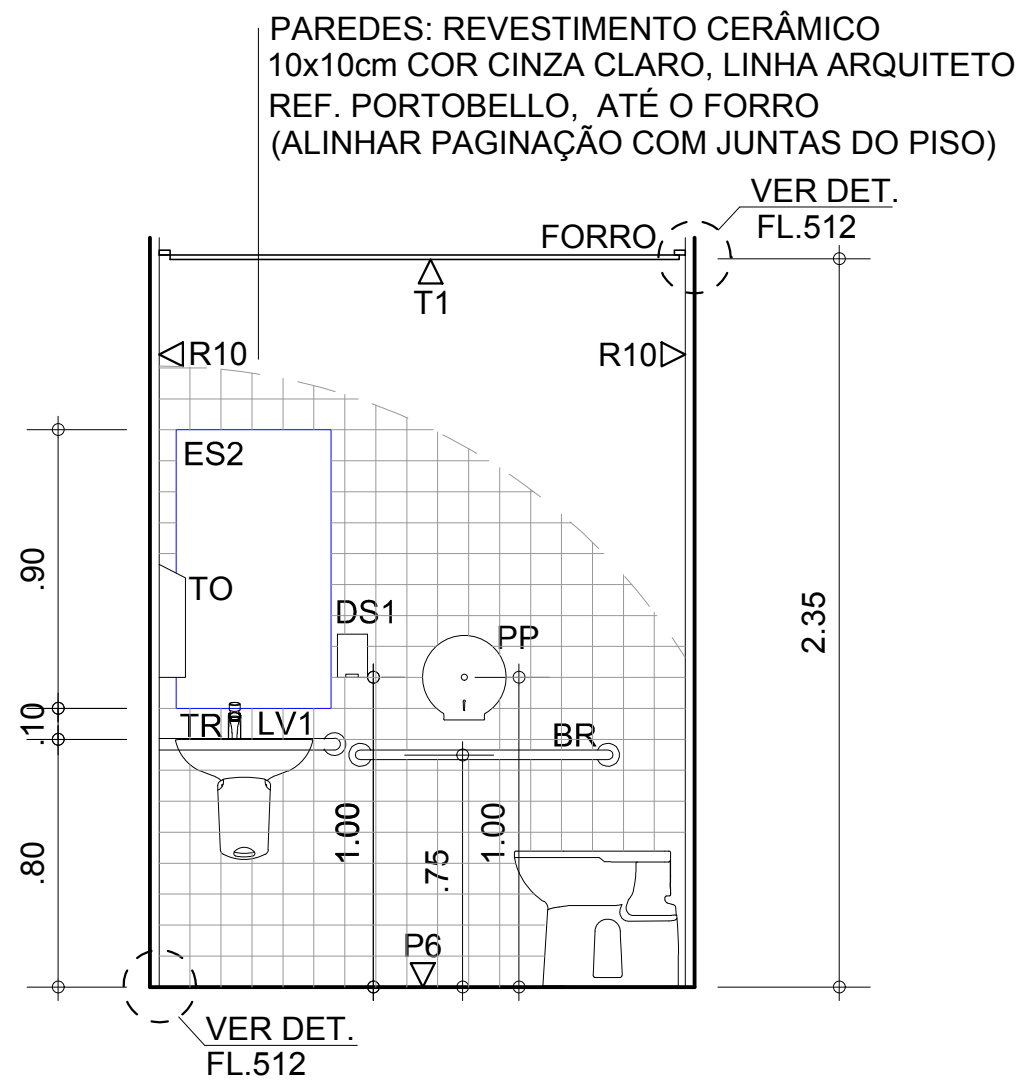

SANIT. PNE FEMININO 1
ELEVAÇÃO 8
ESC. 1:50

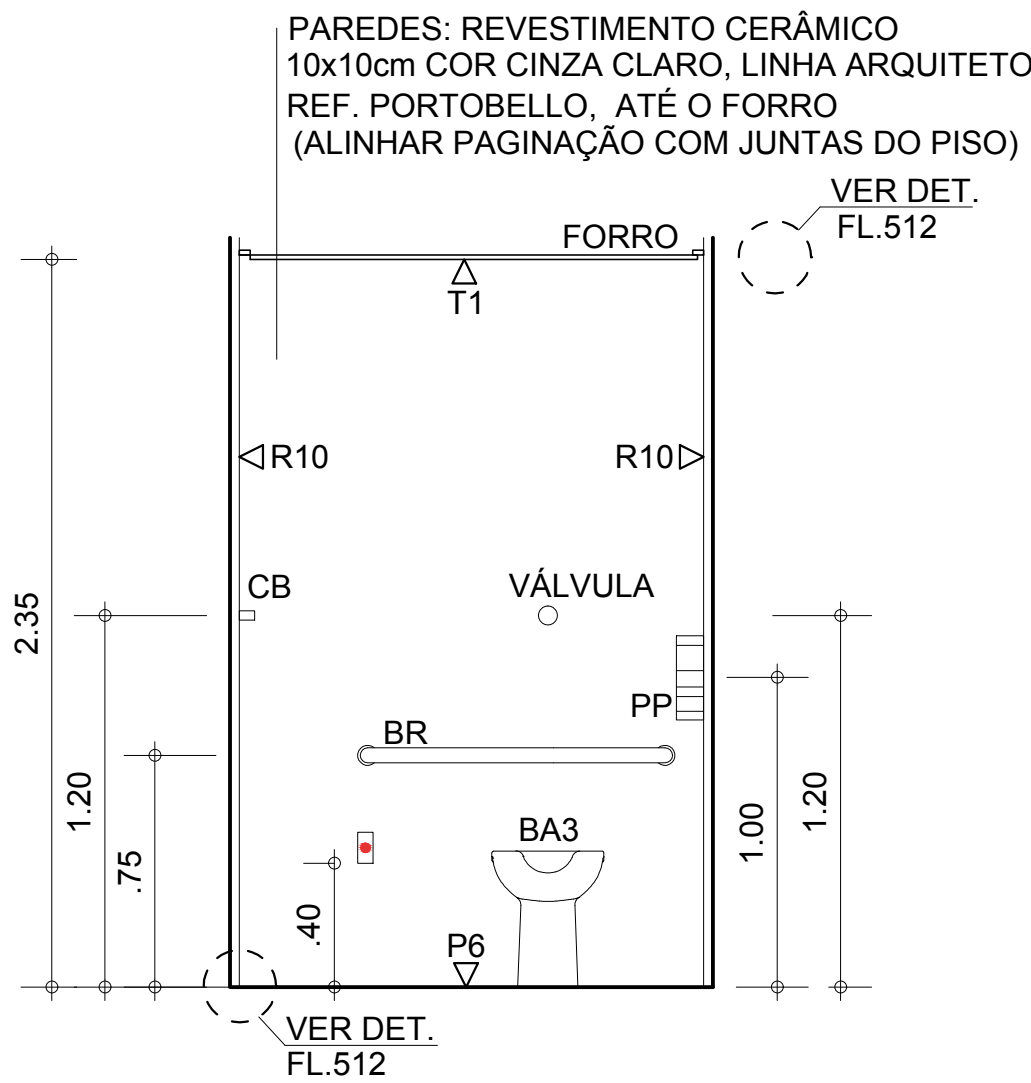

SANIT. PNE MASCULINO 1
ELEVAÇÃO 9
ESC. 1:50

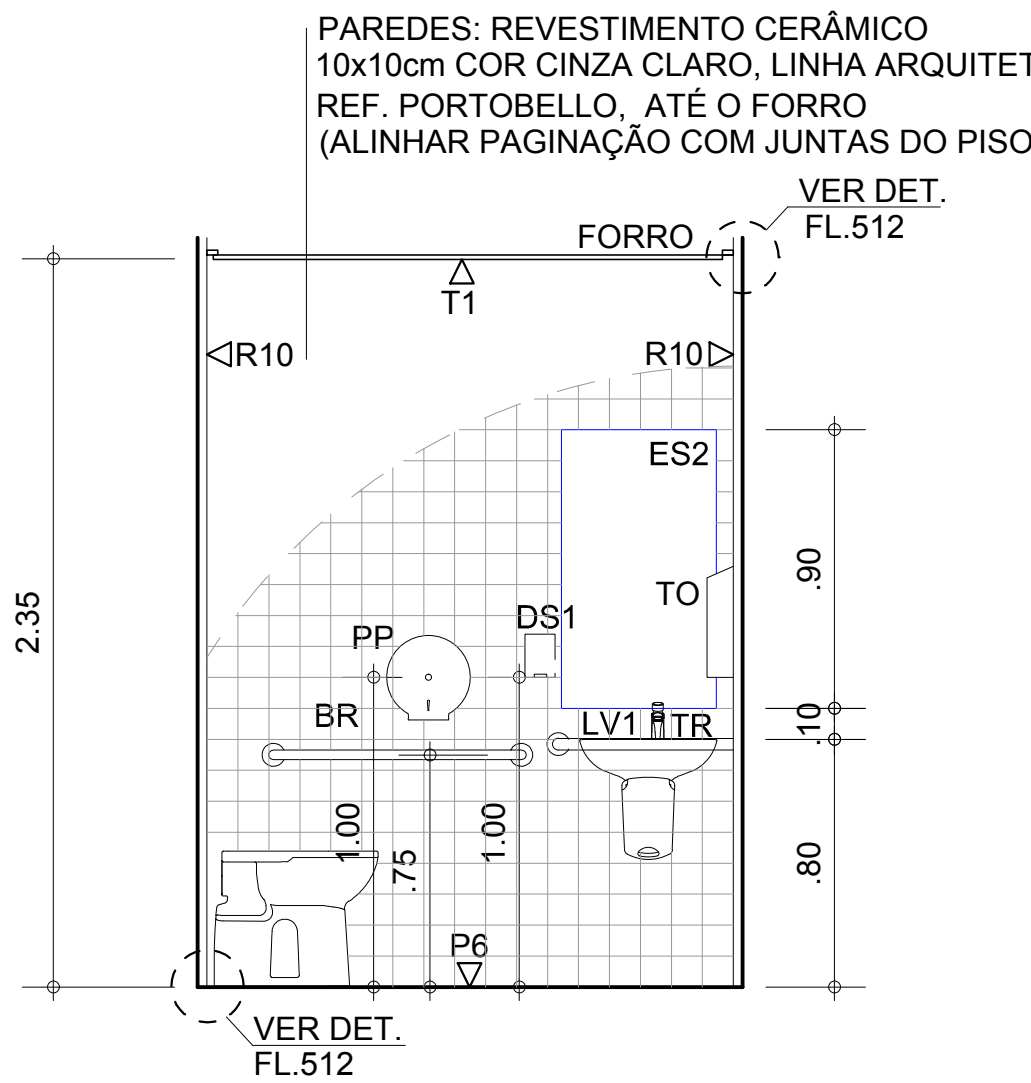

SANIT. PNE MASCULINO 1
ELEVAÇÃO 10
ESC. 1:50

VERIFICAR MEDIDAS NA OBRA


AQUÁRIO DO PANTANAL
Governo do Estado do Mato Grosso do Sul

ÁREAS MOLHADAS - PAVIMENTO TÉRREO
SANITÁRIO FEM. / MASC. / PNE 1
1:50


Nov/2013

folha 501


Ruy Ohtake arquitetura e urbanismo

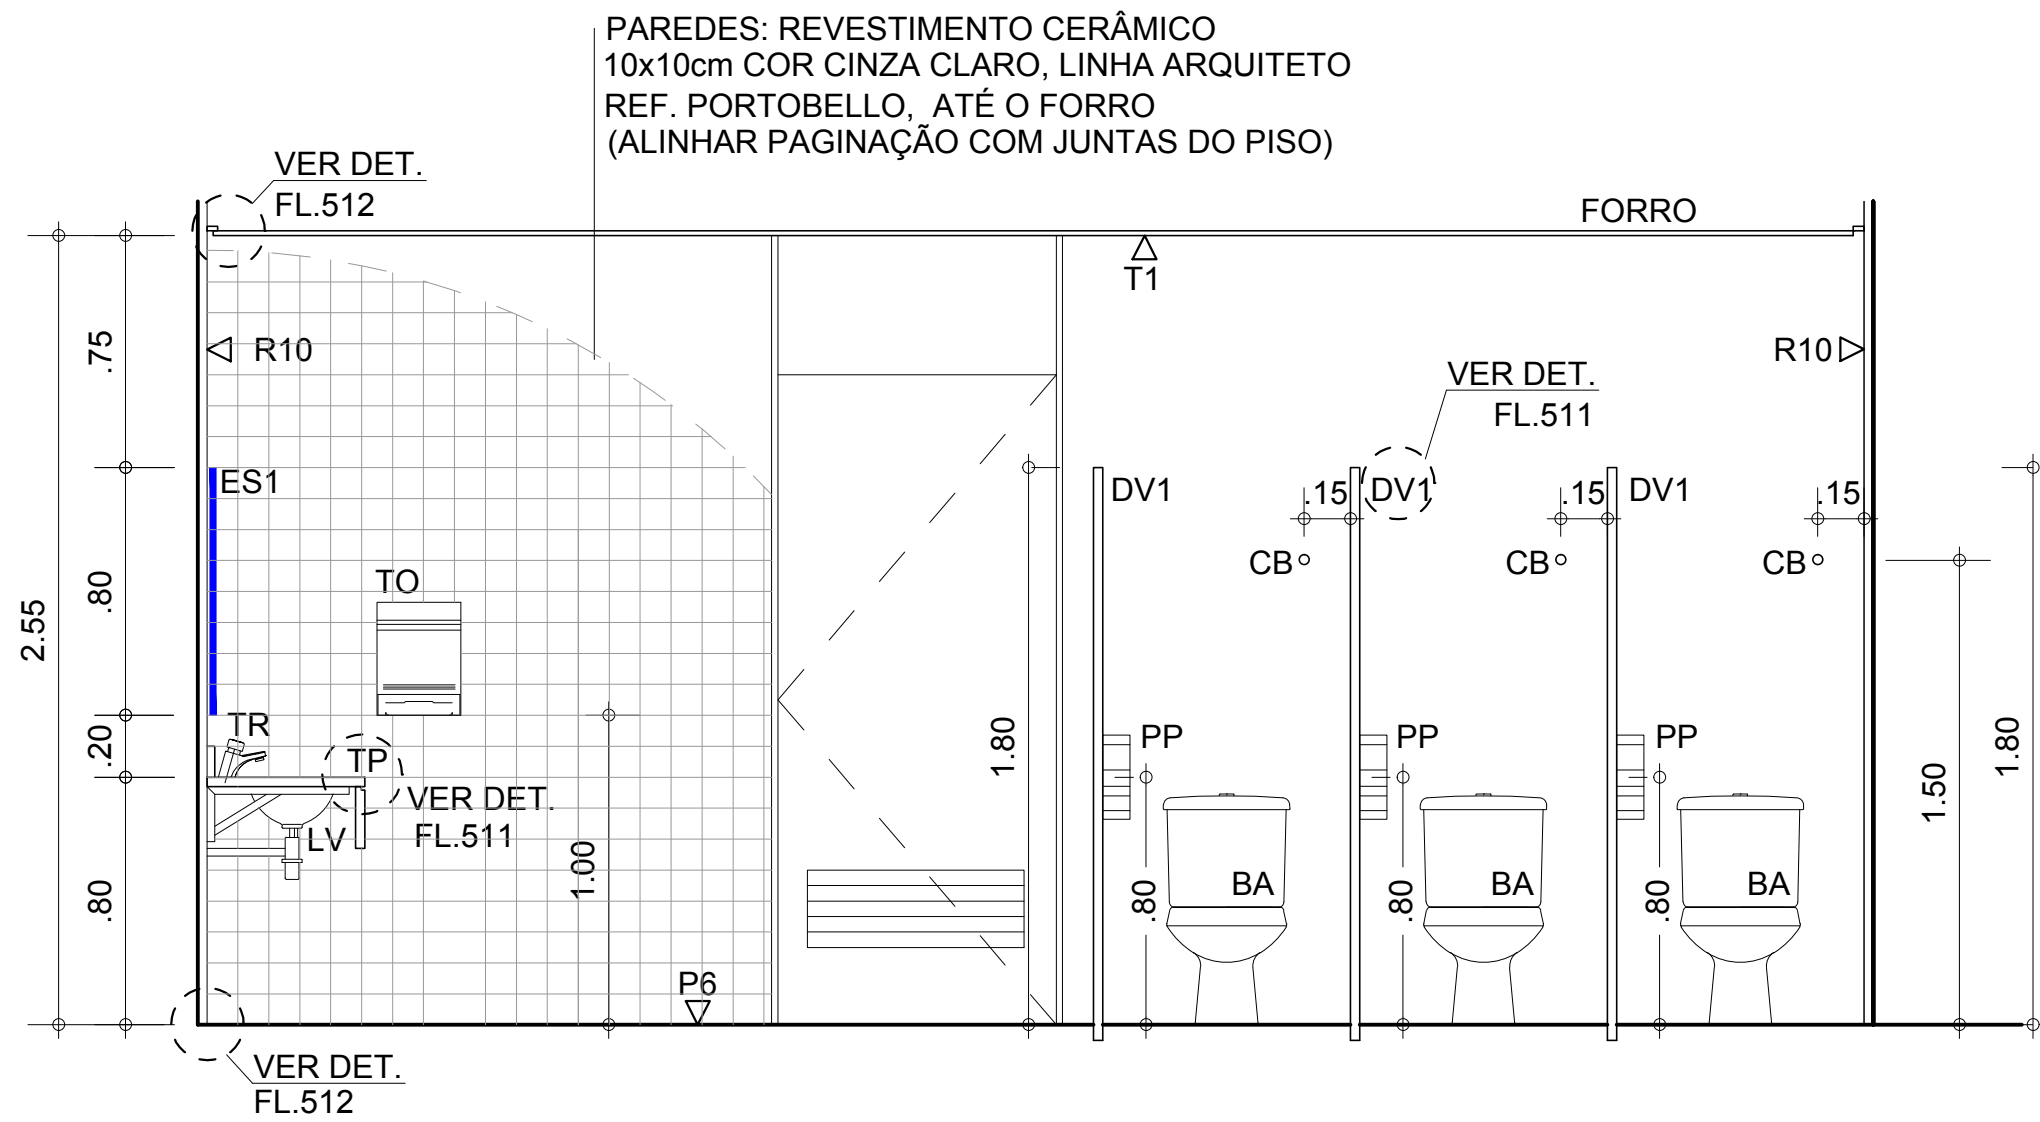


SANITÁRIO MASCULINO 2
ELEVÇÃO 1
ESCALA 1:50

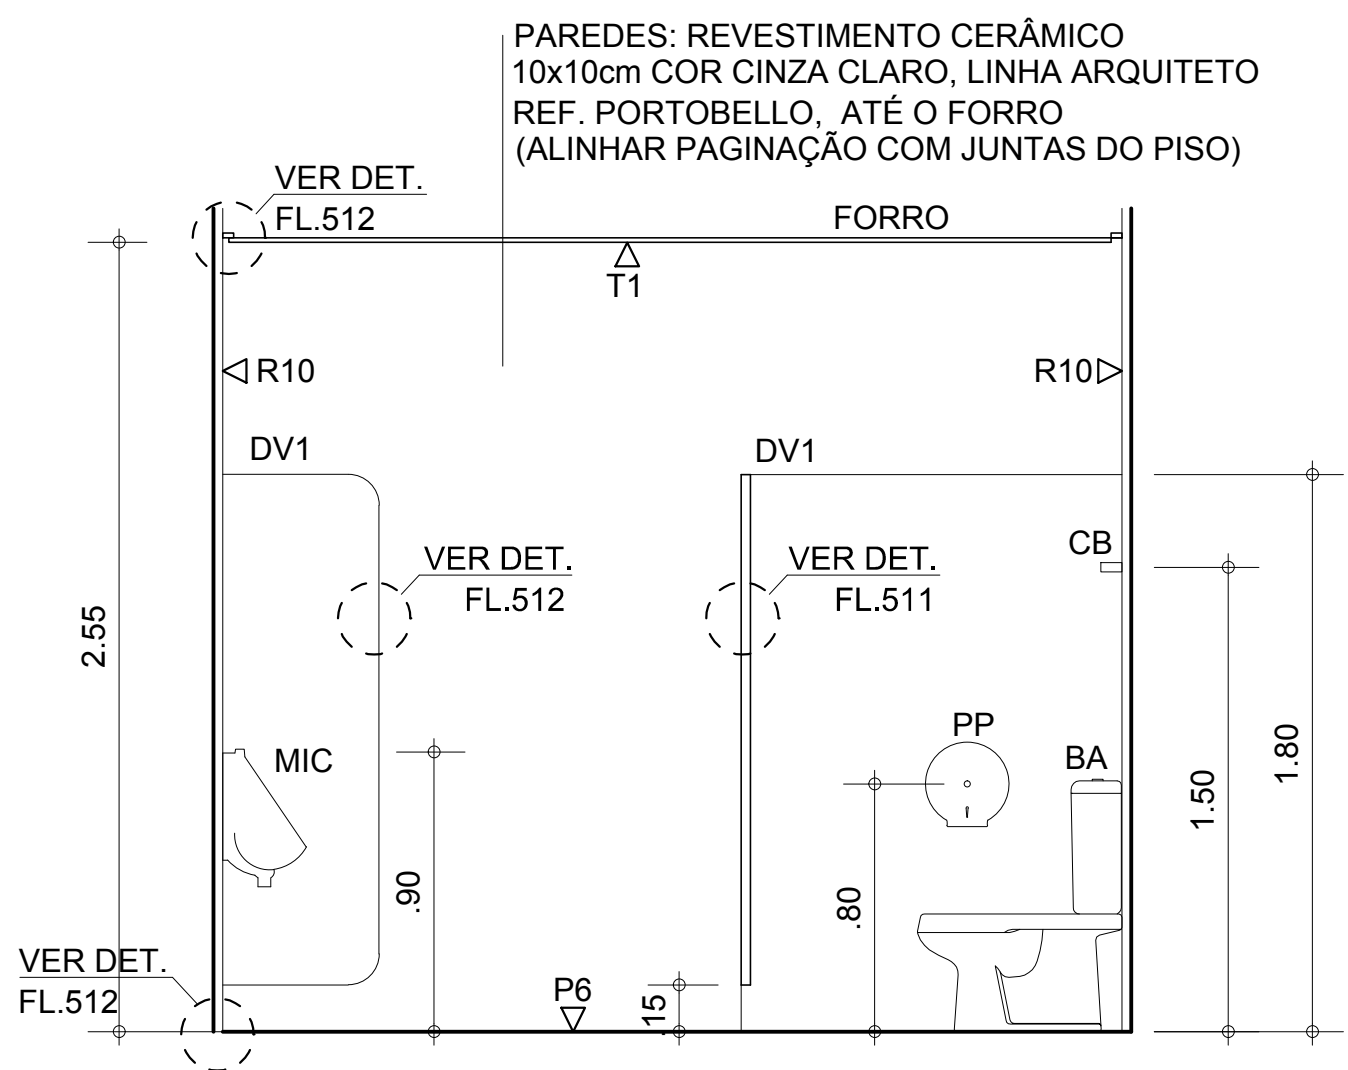


VESTIÁRIO MASCULINO 2
ELEVÇÃO 2
ESC. 1:50

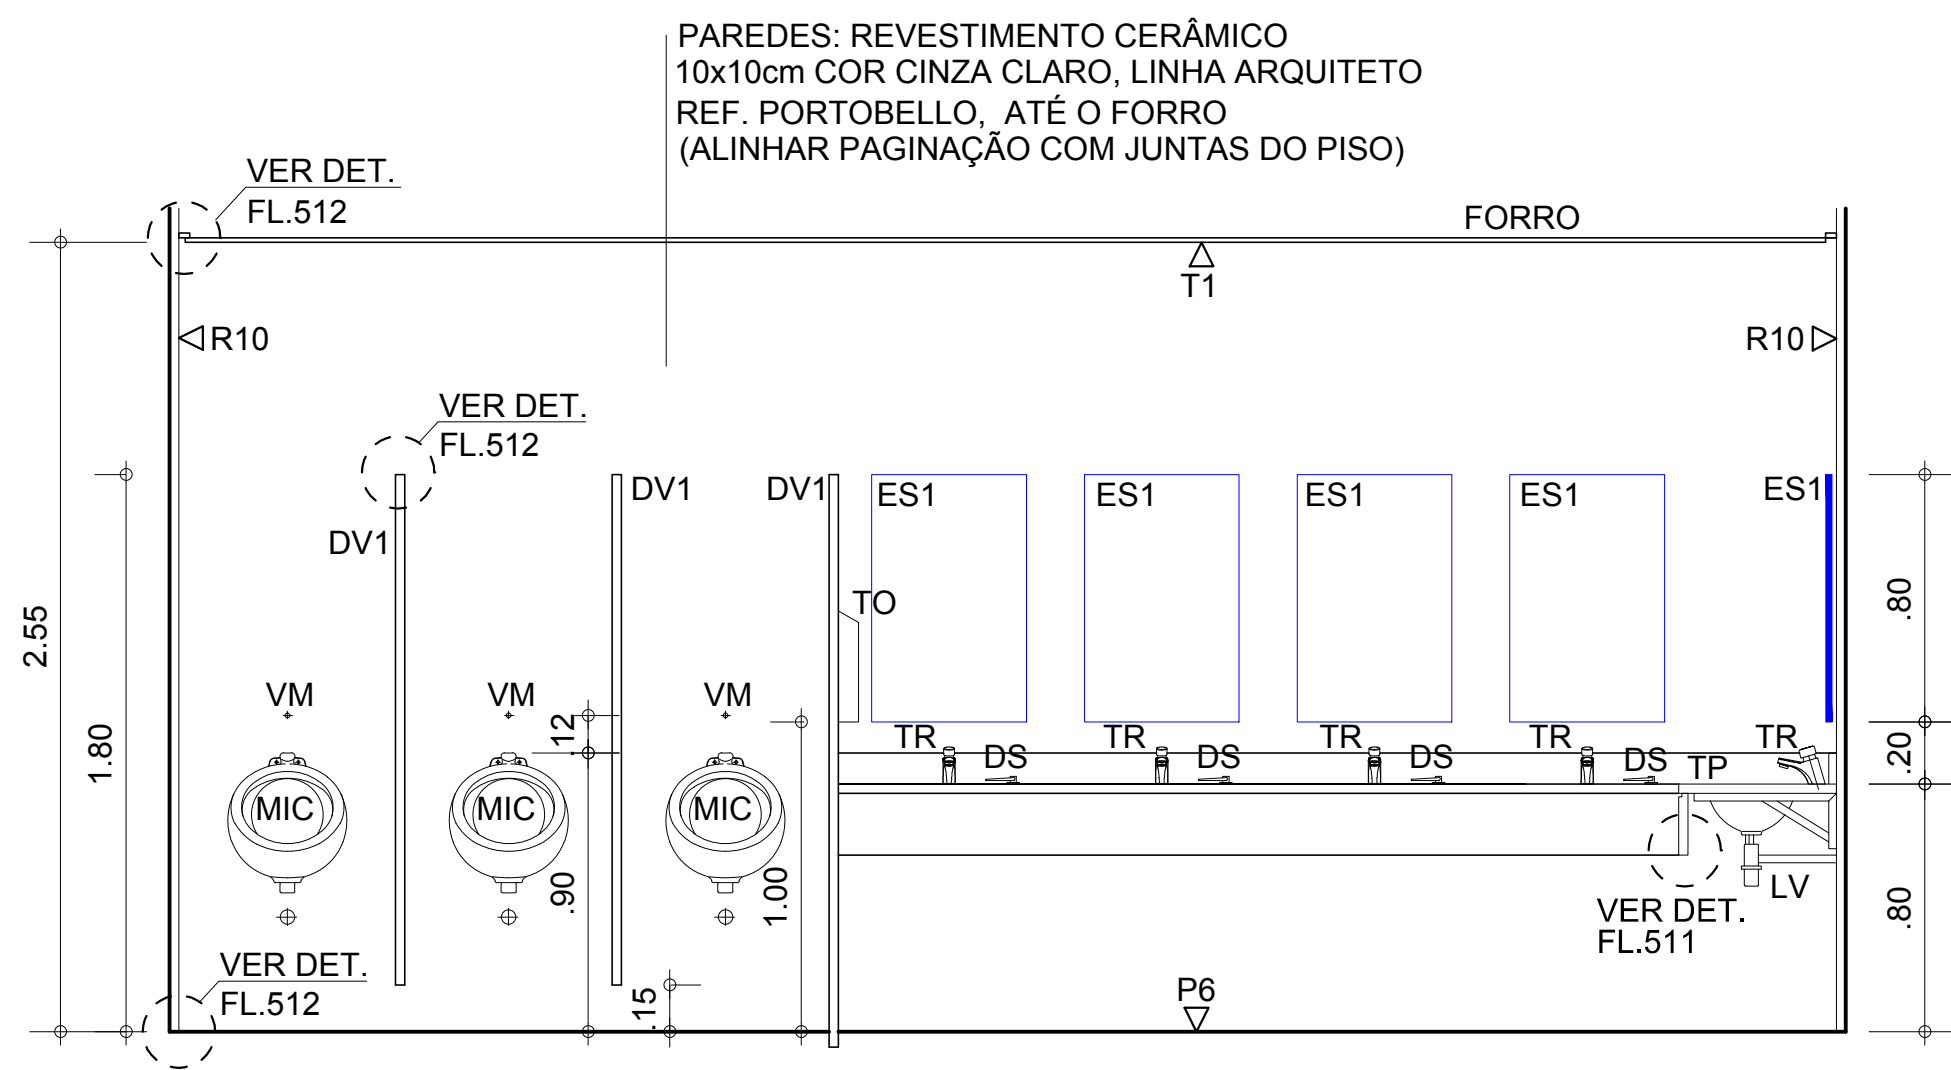


SANITÁRIO MASCULINO 2
ELEVÇÃO 3
ESCALA 1:50

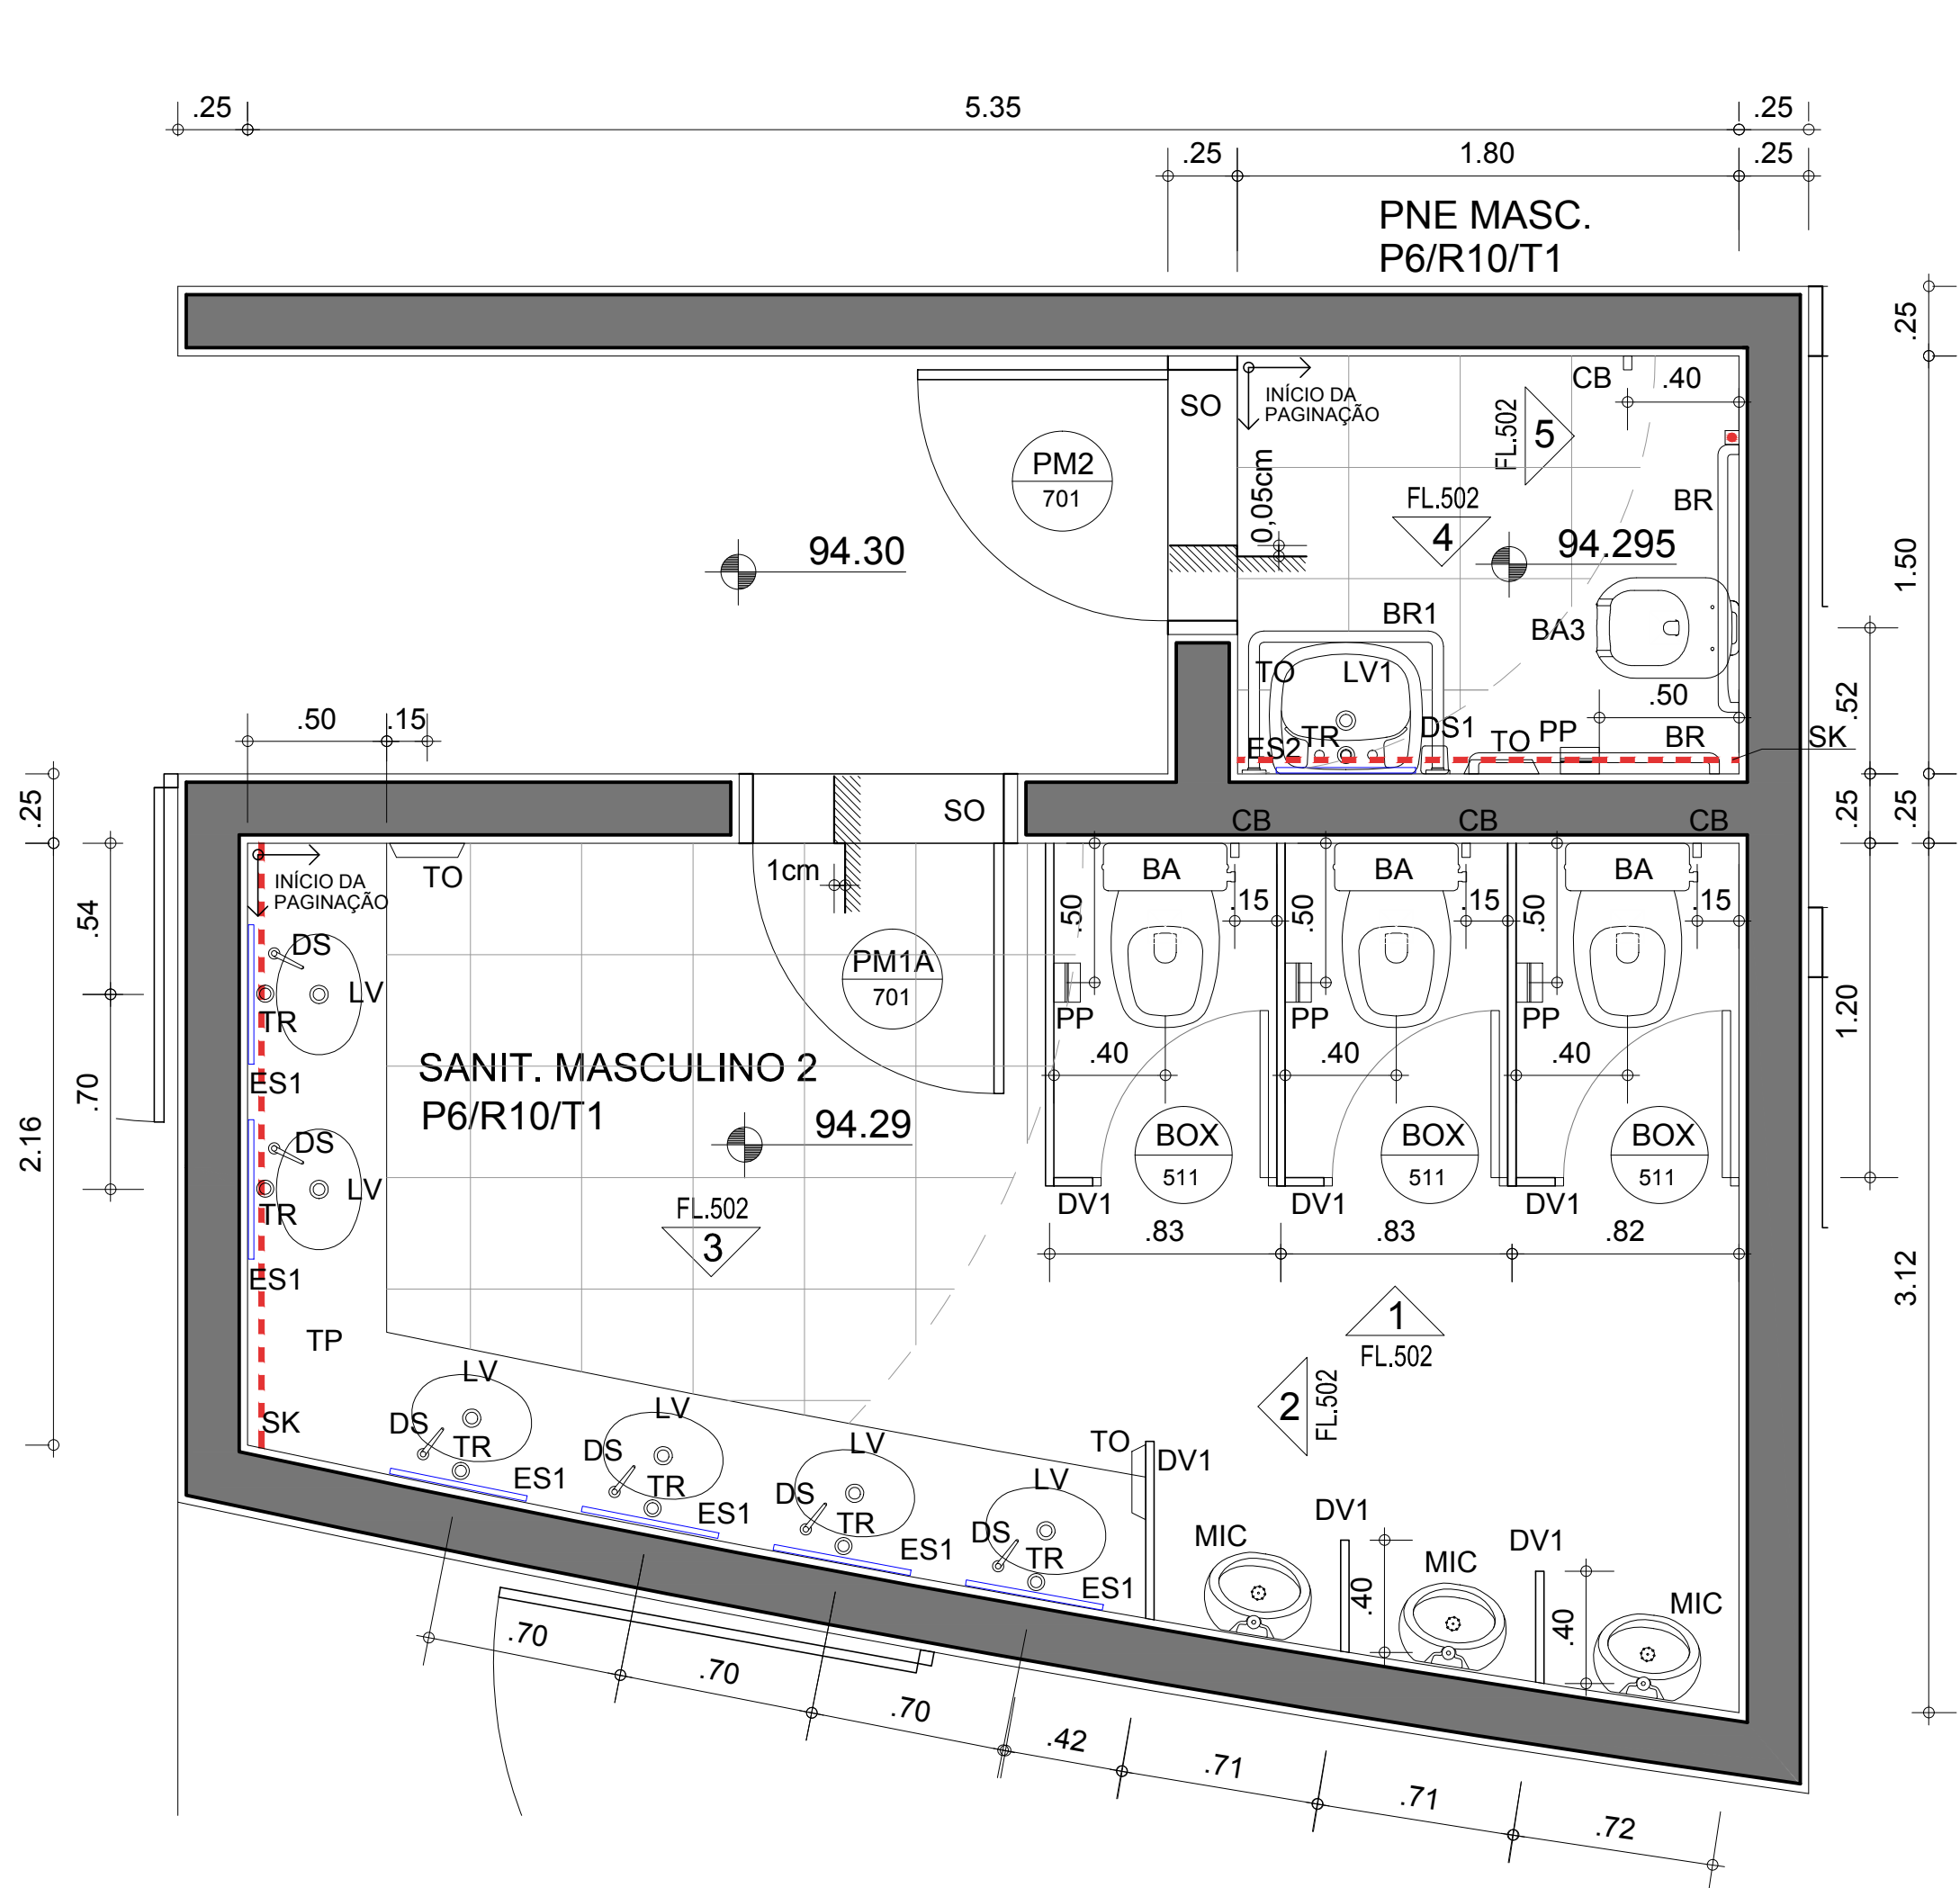

PLANTA SANITÁRIO MASCULINO 2
ESC. 1:50

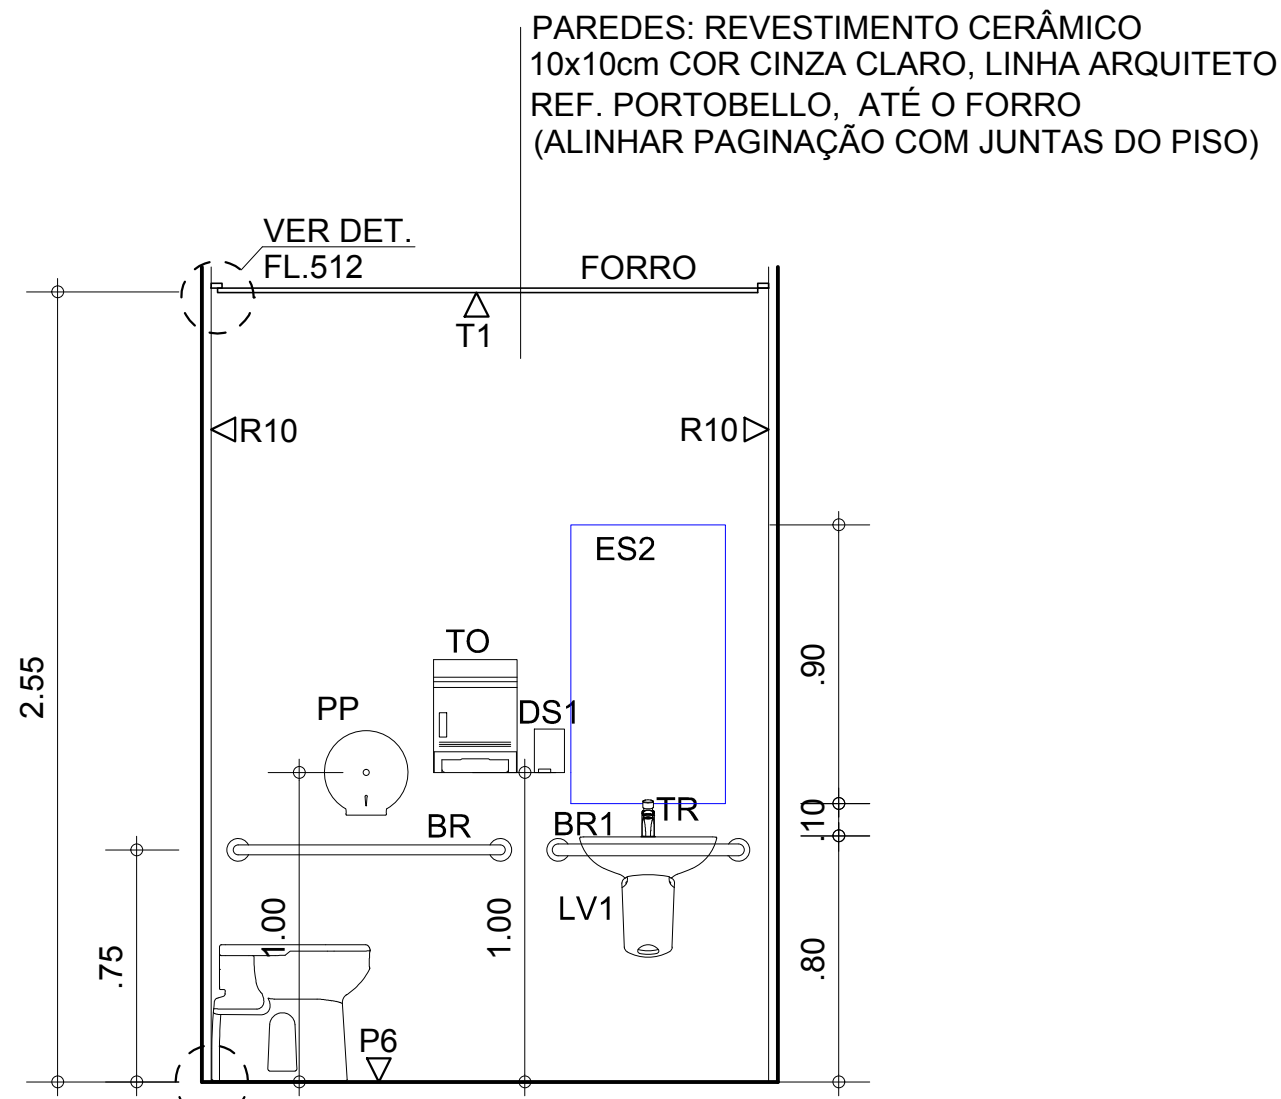

SANITÁRIO PNE MASCULINO 2
ELEVÇÃO 4
ESC. 1:50

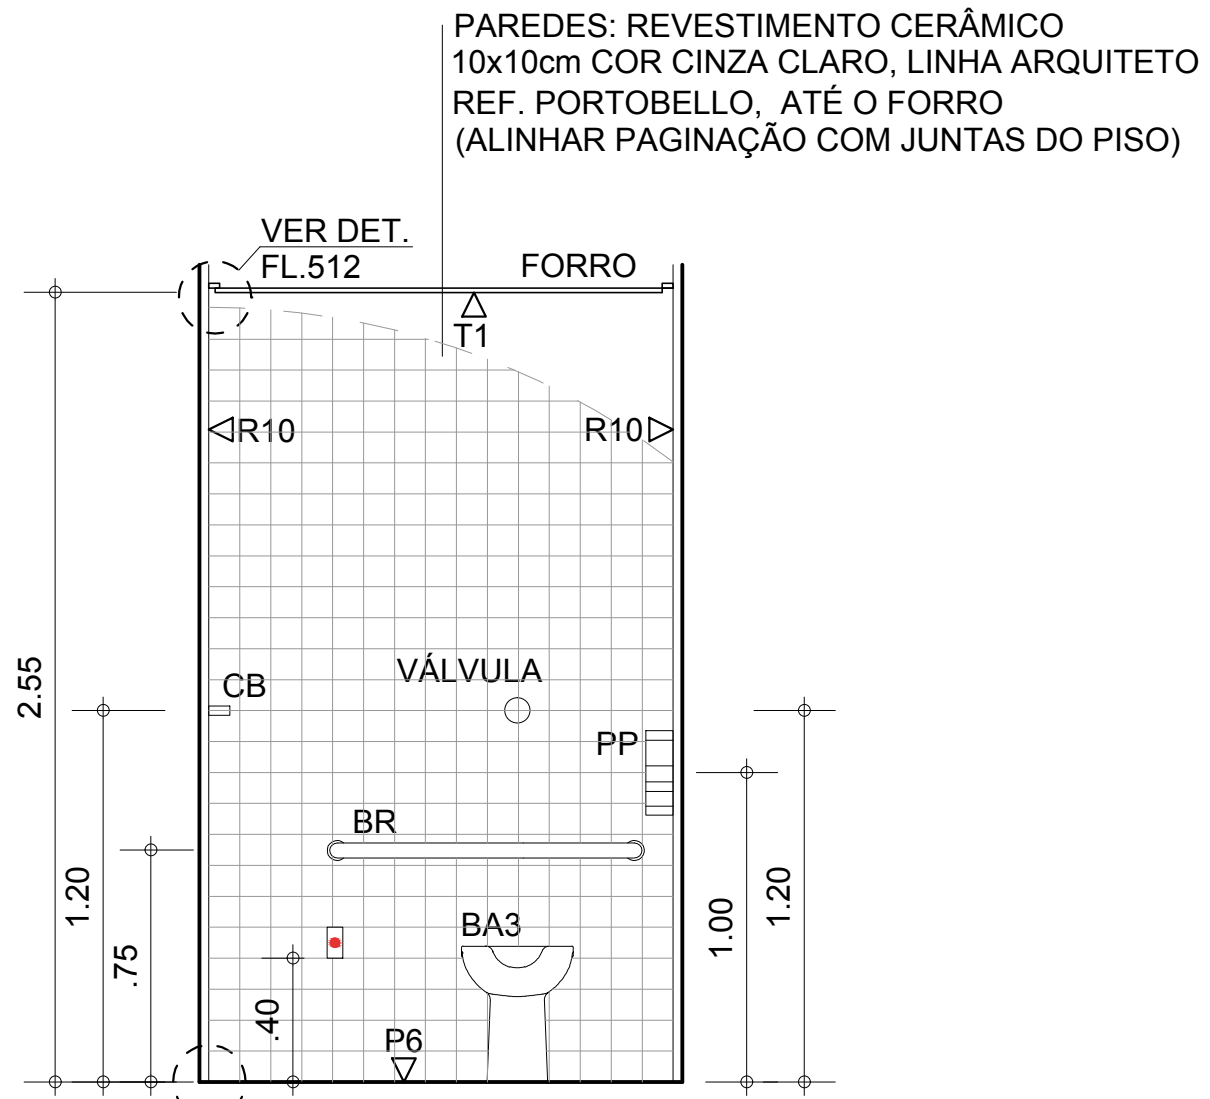

SANITÁRIO PNE MASCULINO 2
ELEVÇÃO 5
ESC. 1:50

VERIFICAR MEDIDAS NA OBRA

AQUÁRIO DO PANTANAL

Governo do Estado do Mato Grosso do Sul


ÁREAS MOLHADAS - PAVIMENTO AQUÁRIO
SANITÁRIO MASC. 2

1:50


Nov/2013

folha 502


Ruy Ohtake arquitetura e urbanismo

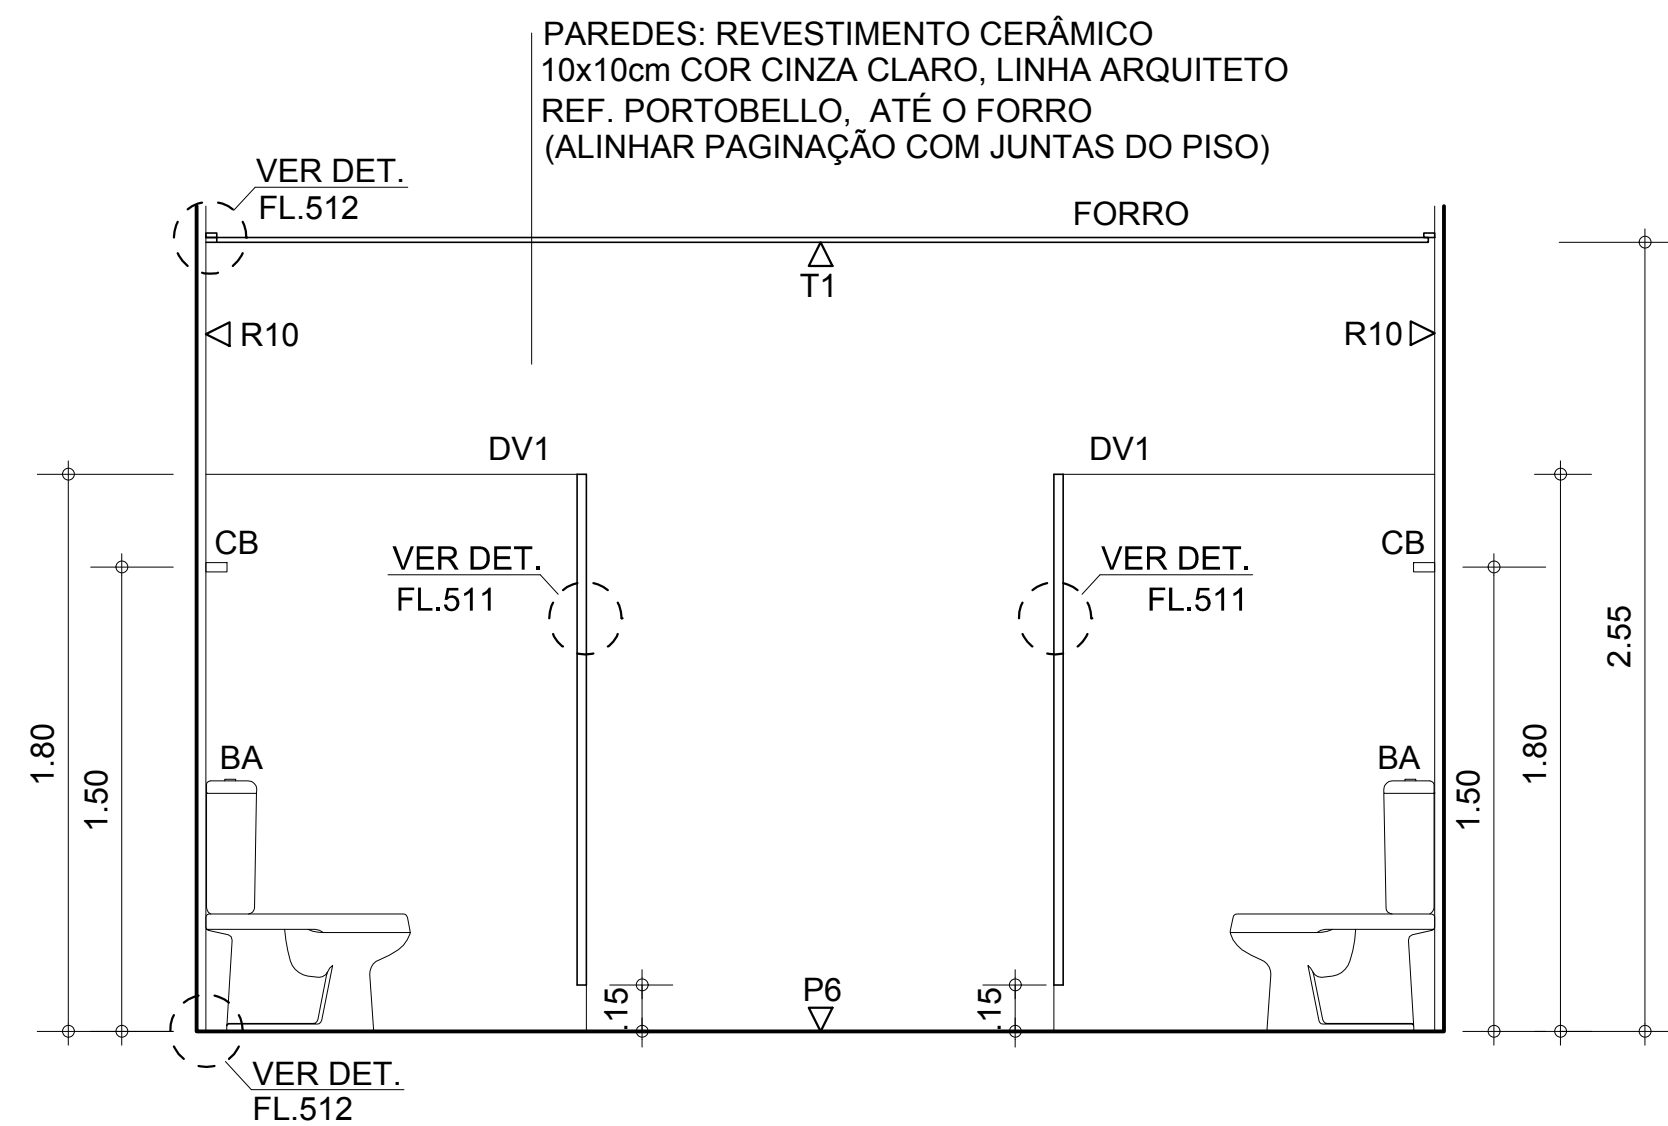


SANITÁRIO FEMININO 2
ELEVÇÃO 1
ESCALA 1:50

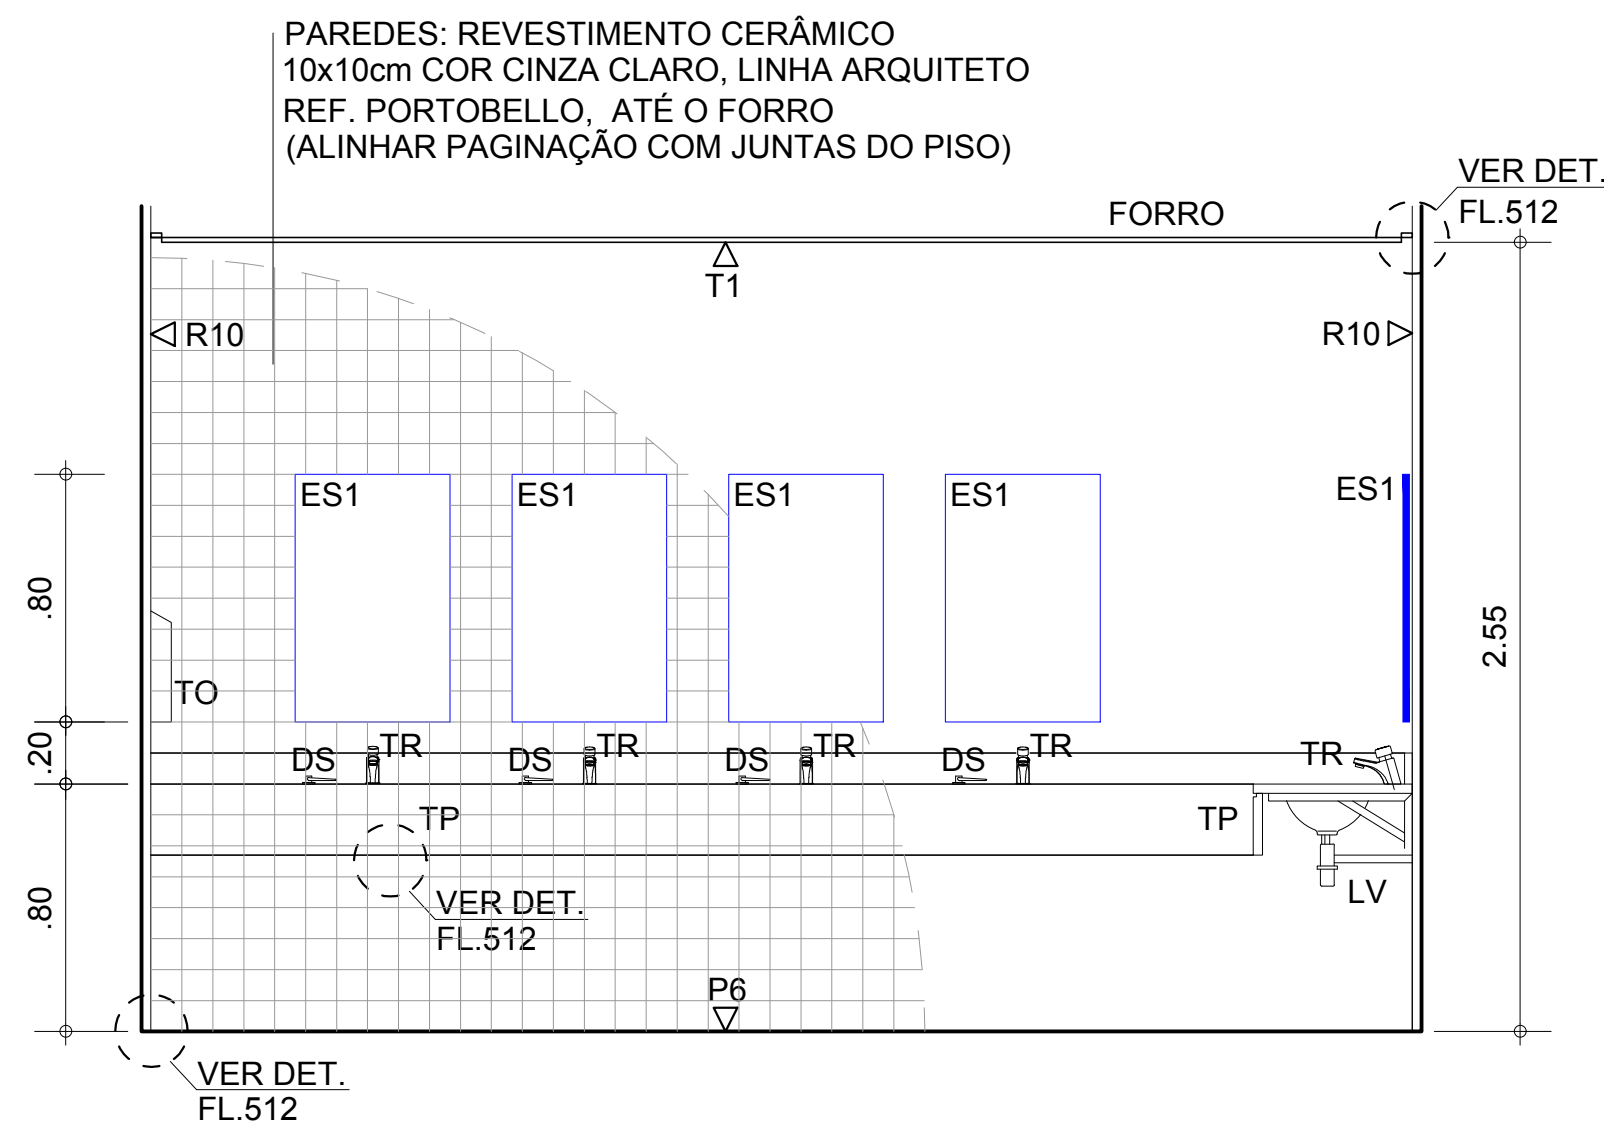


SANITÁRIO FEMININO 2
ELEVÇÃO 2
ESCALA 1:50

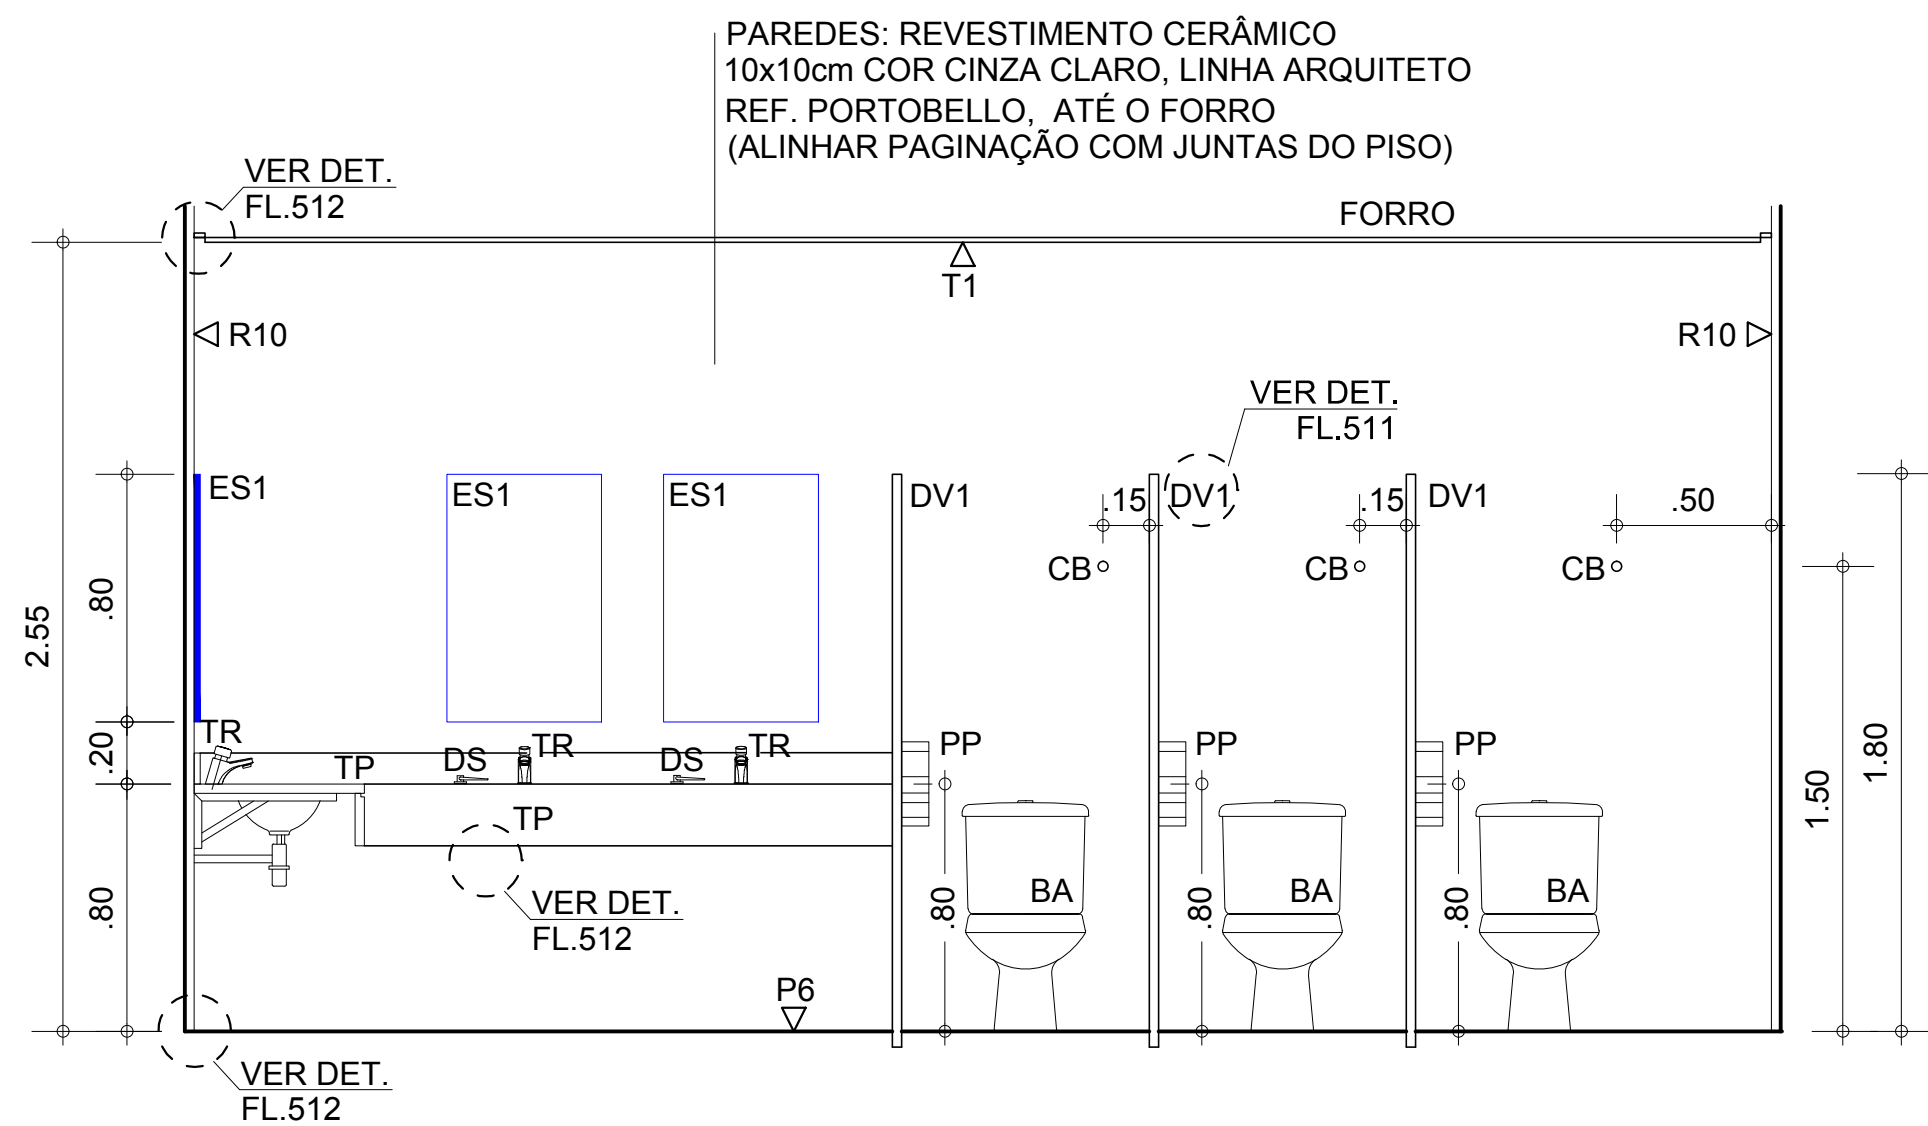


SANITÁRIO FEMININO 2
ELEVÇÃO 3
ESCALA 1:50

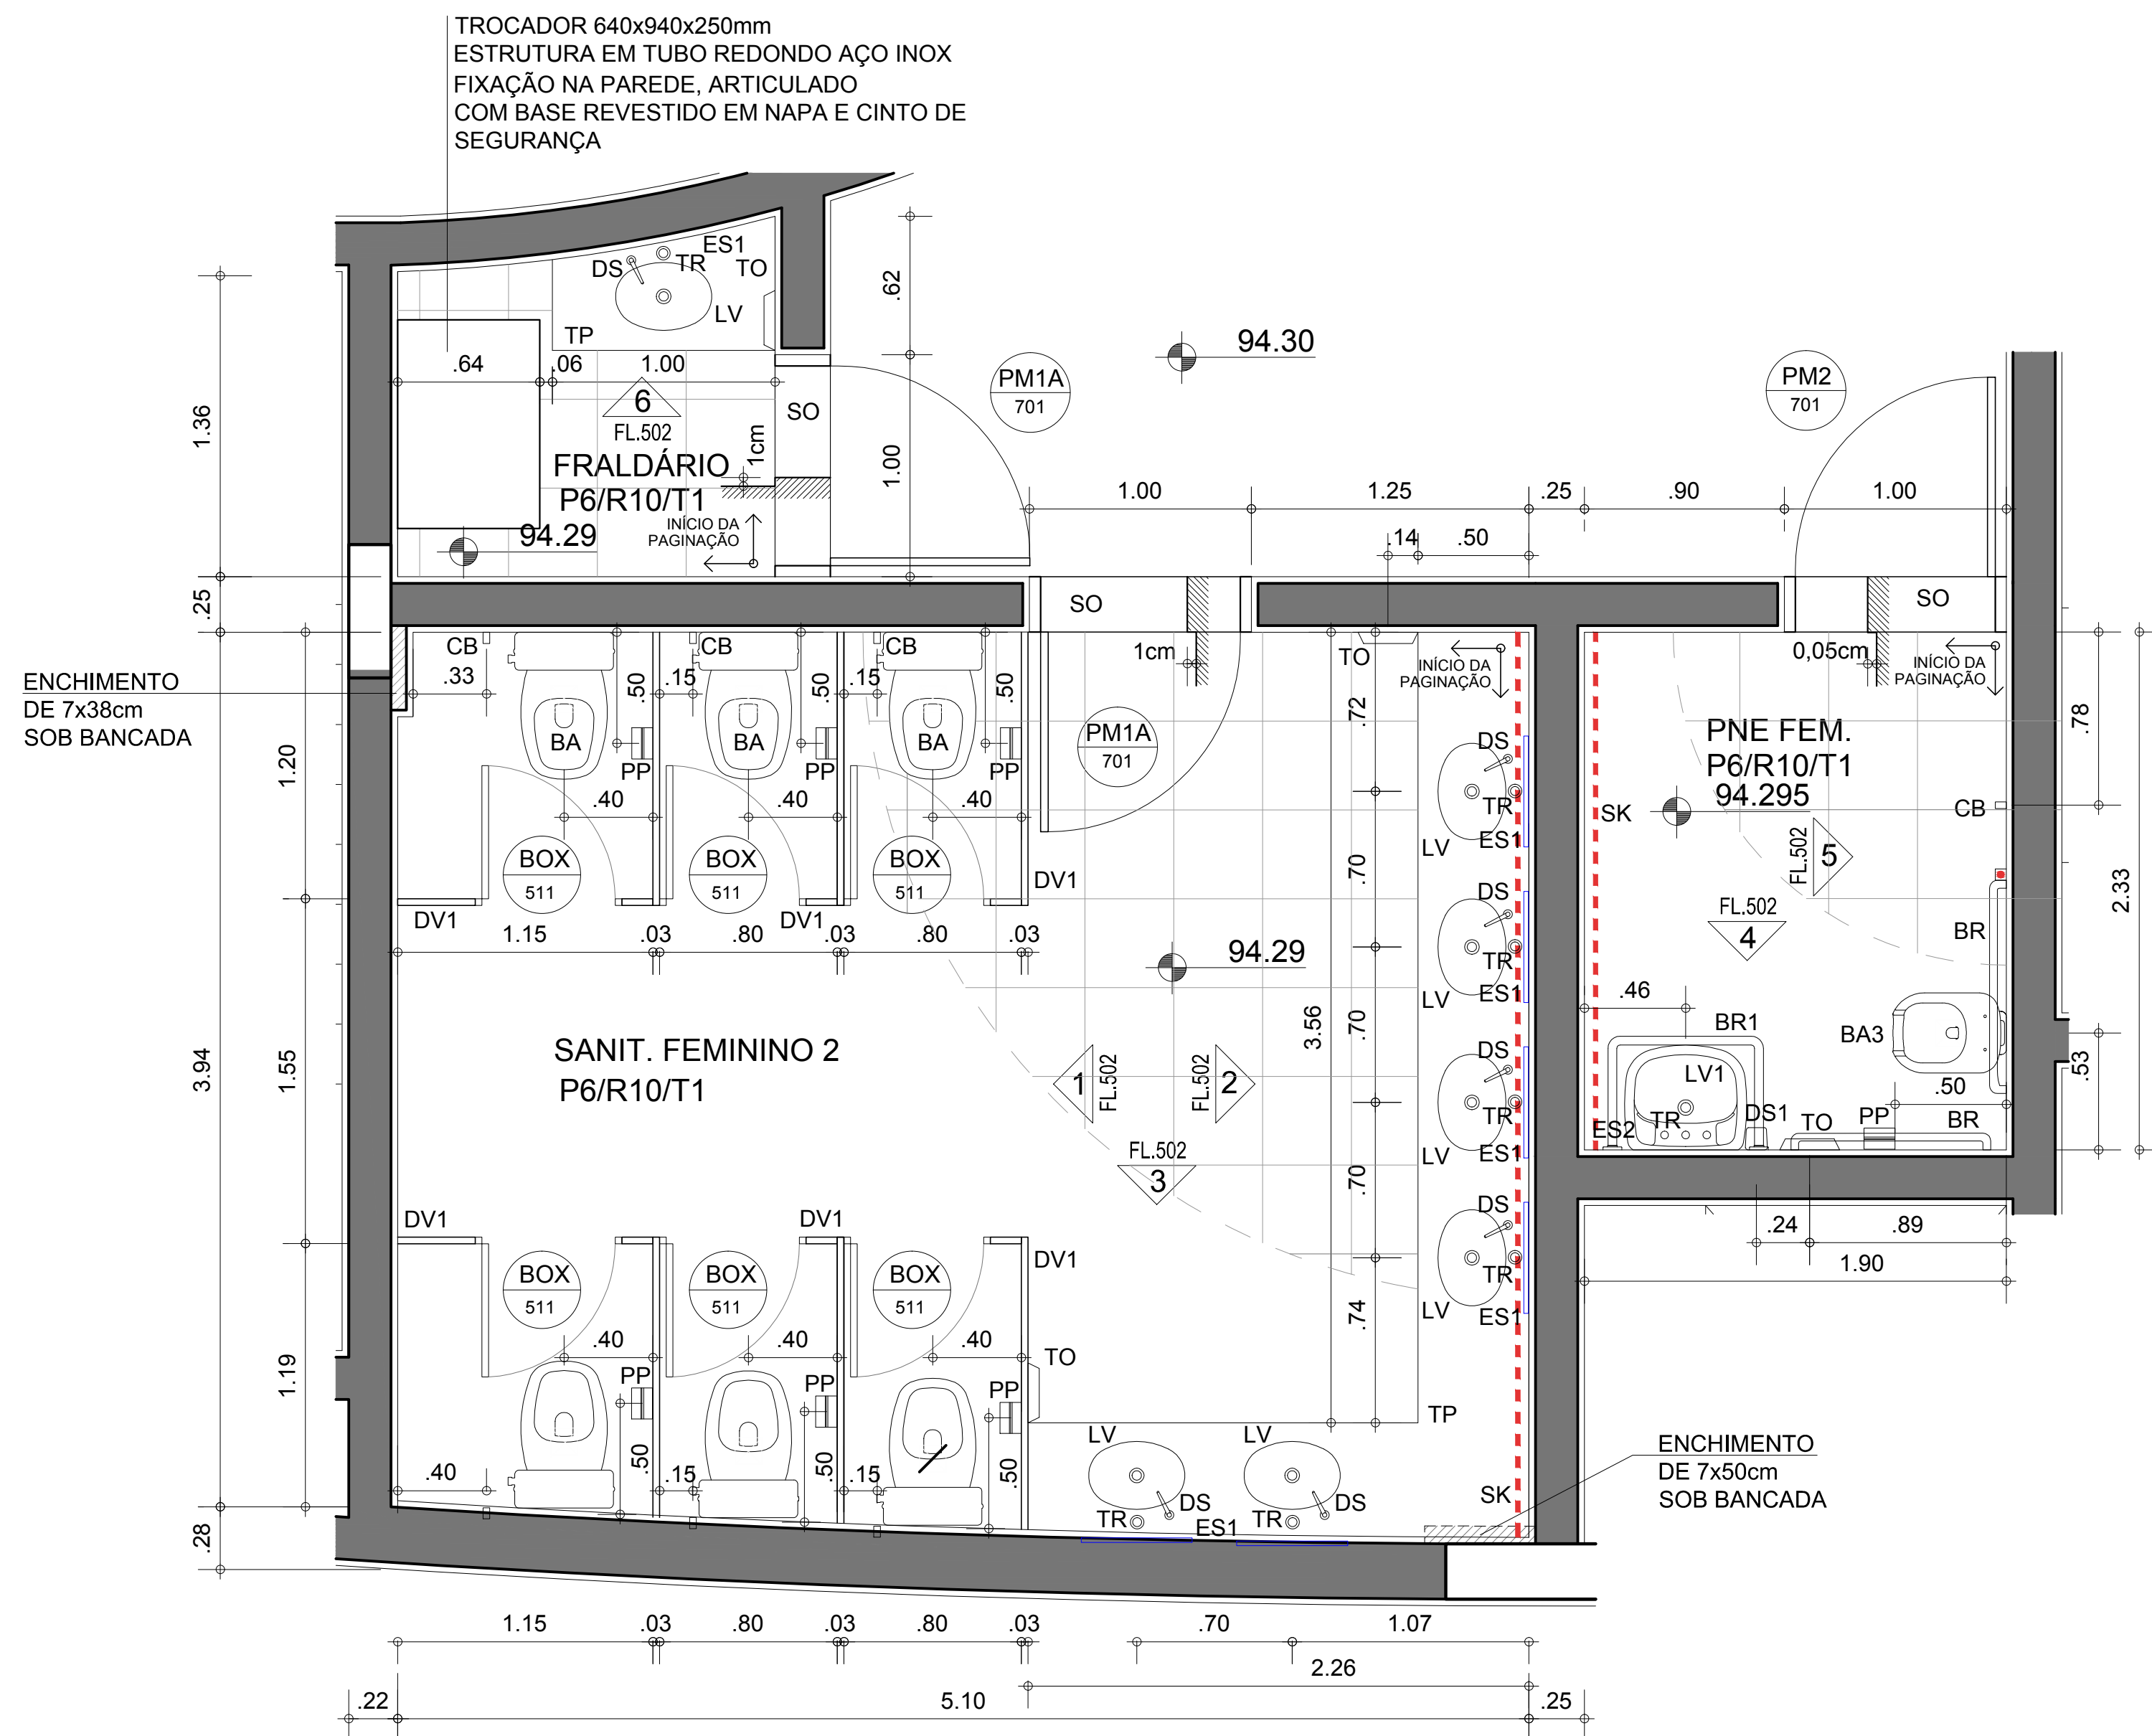


PLANTA SANITÁRIO FEMININO 2
ESC. 1:50

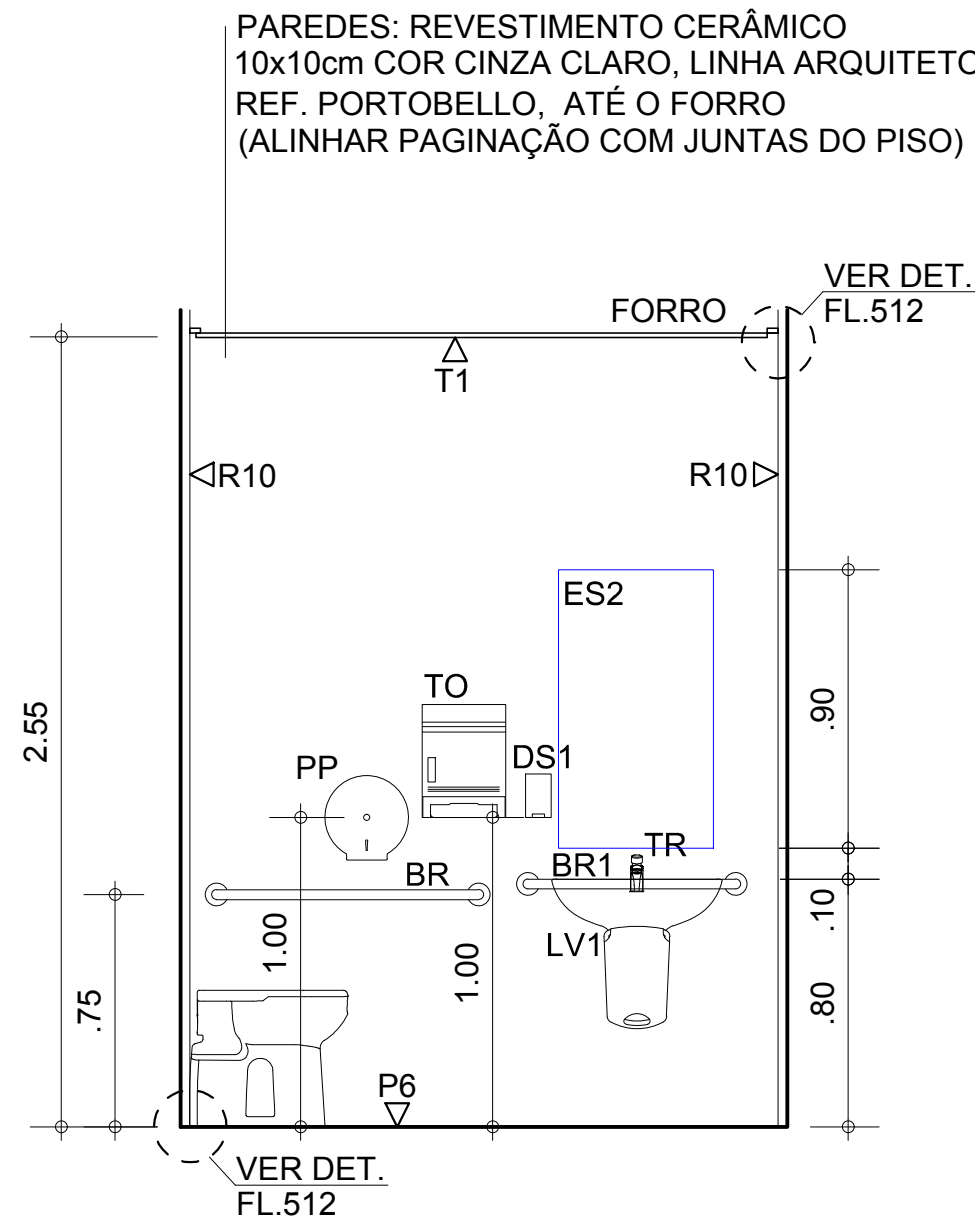

SANITÁRIO PNE FEMININO 2
ELEVÇÃO 4
ESC. 1:50

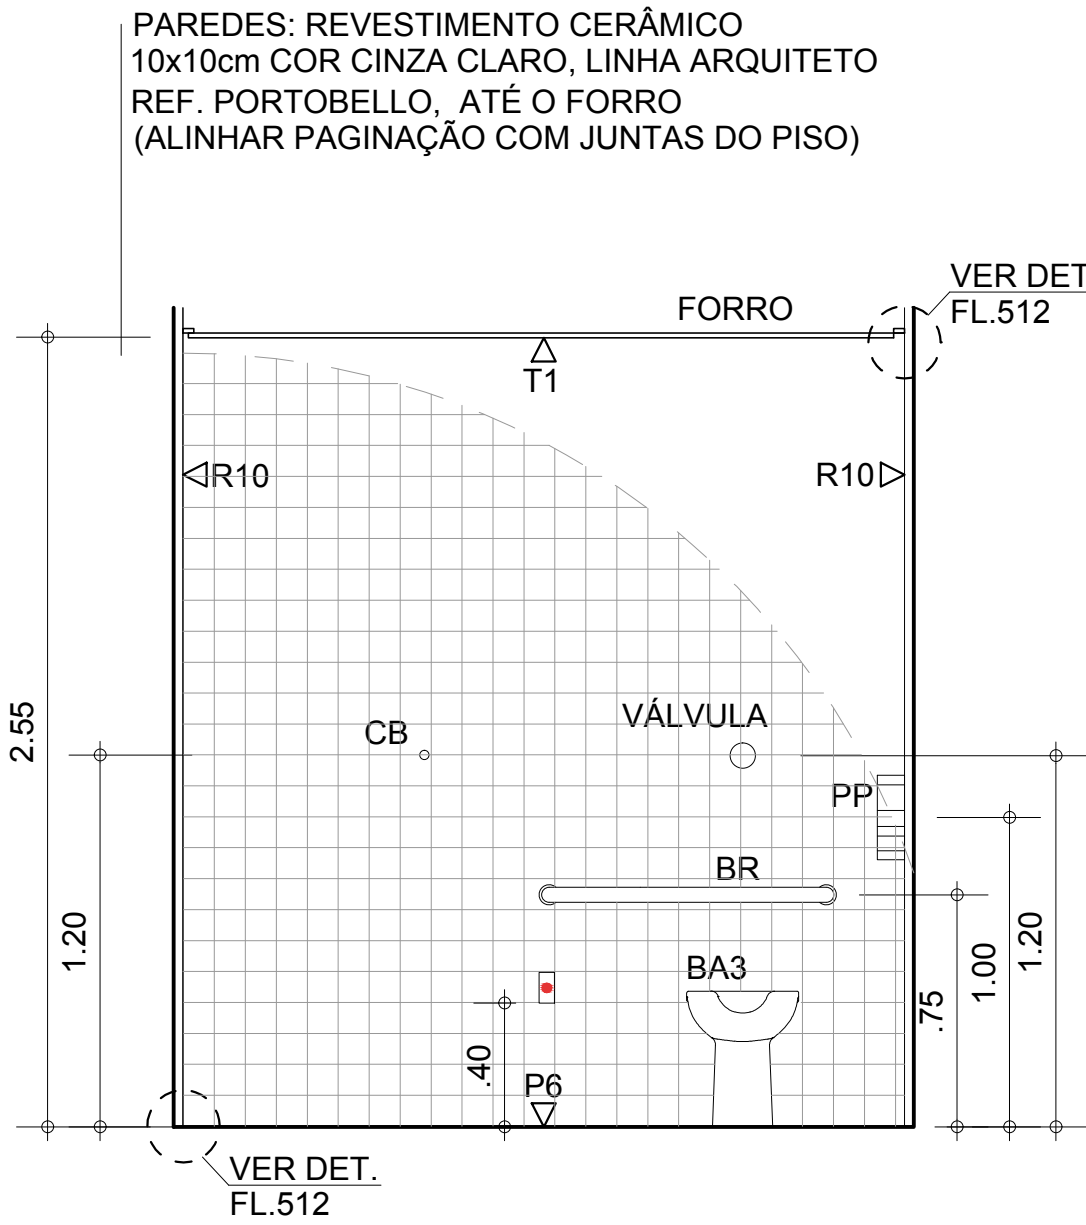

SANITÁRIO PNE MASCULINO 2
ELEVÇÃO 5
ESC. 1:50

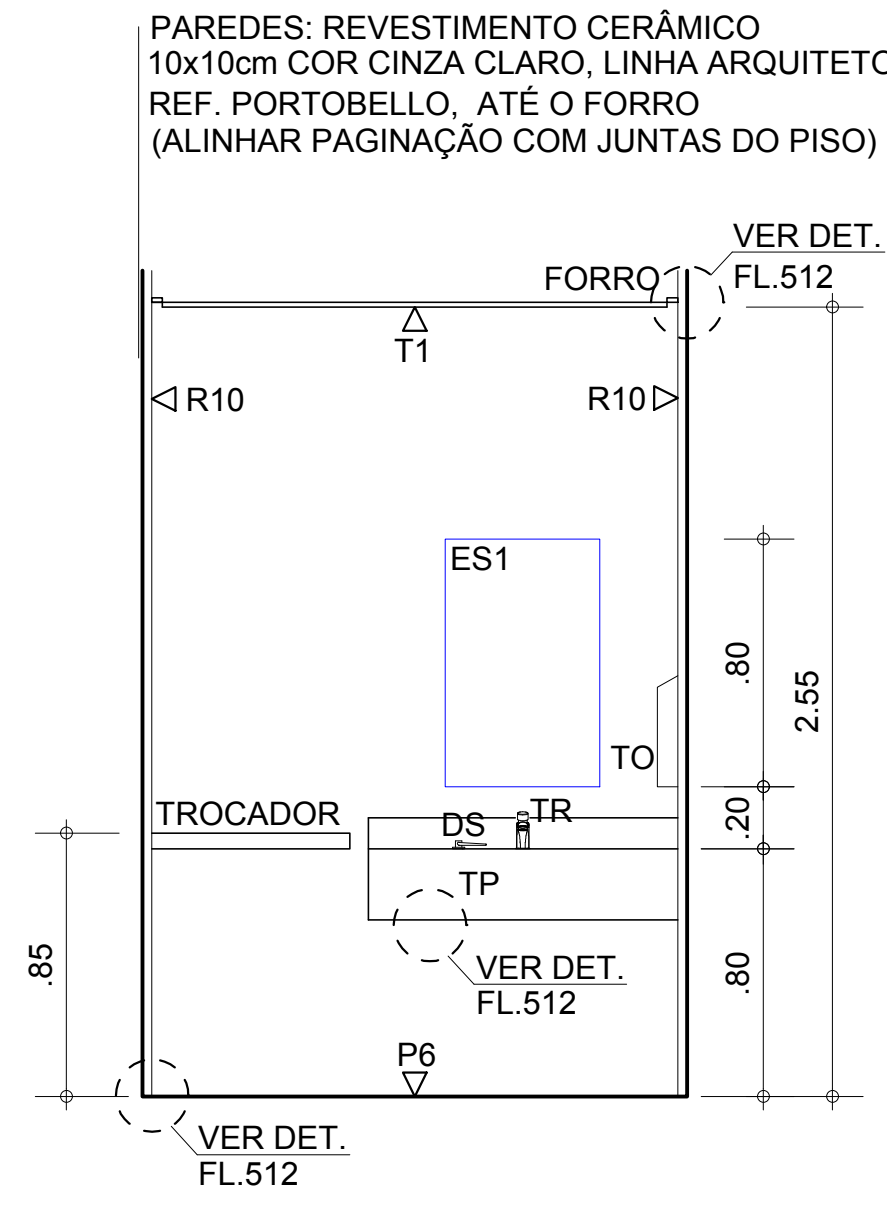

FRAUDÁRIO
ELEVÇÃO 6
ESCALA 1:50

VERIFICAR MEDIDAS NA OBRA

AQUÁRIO DO PANTANAL

Governo do Estado do Mato Grosso do Sul


ÁREAS MOLHADAS - PAVIMENTO AQUÁRIO
SANITÁRIO FEM. 2

1:50


Nov/2013

folha 502


Ruy Ohtake arquitetura e urbanismo

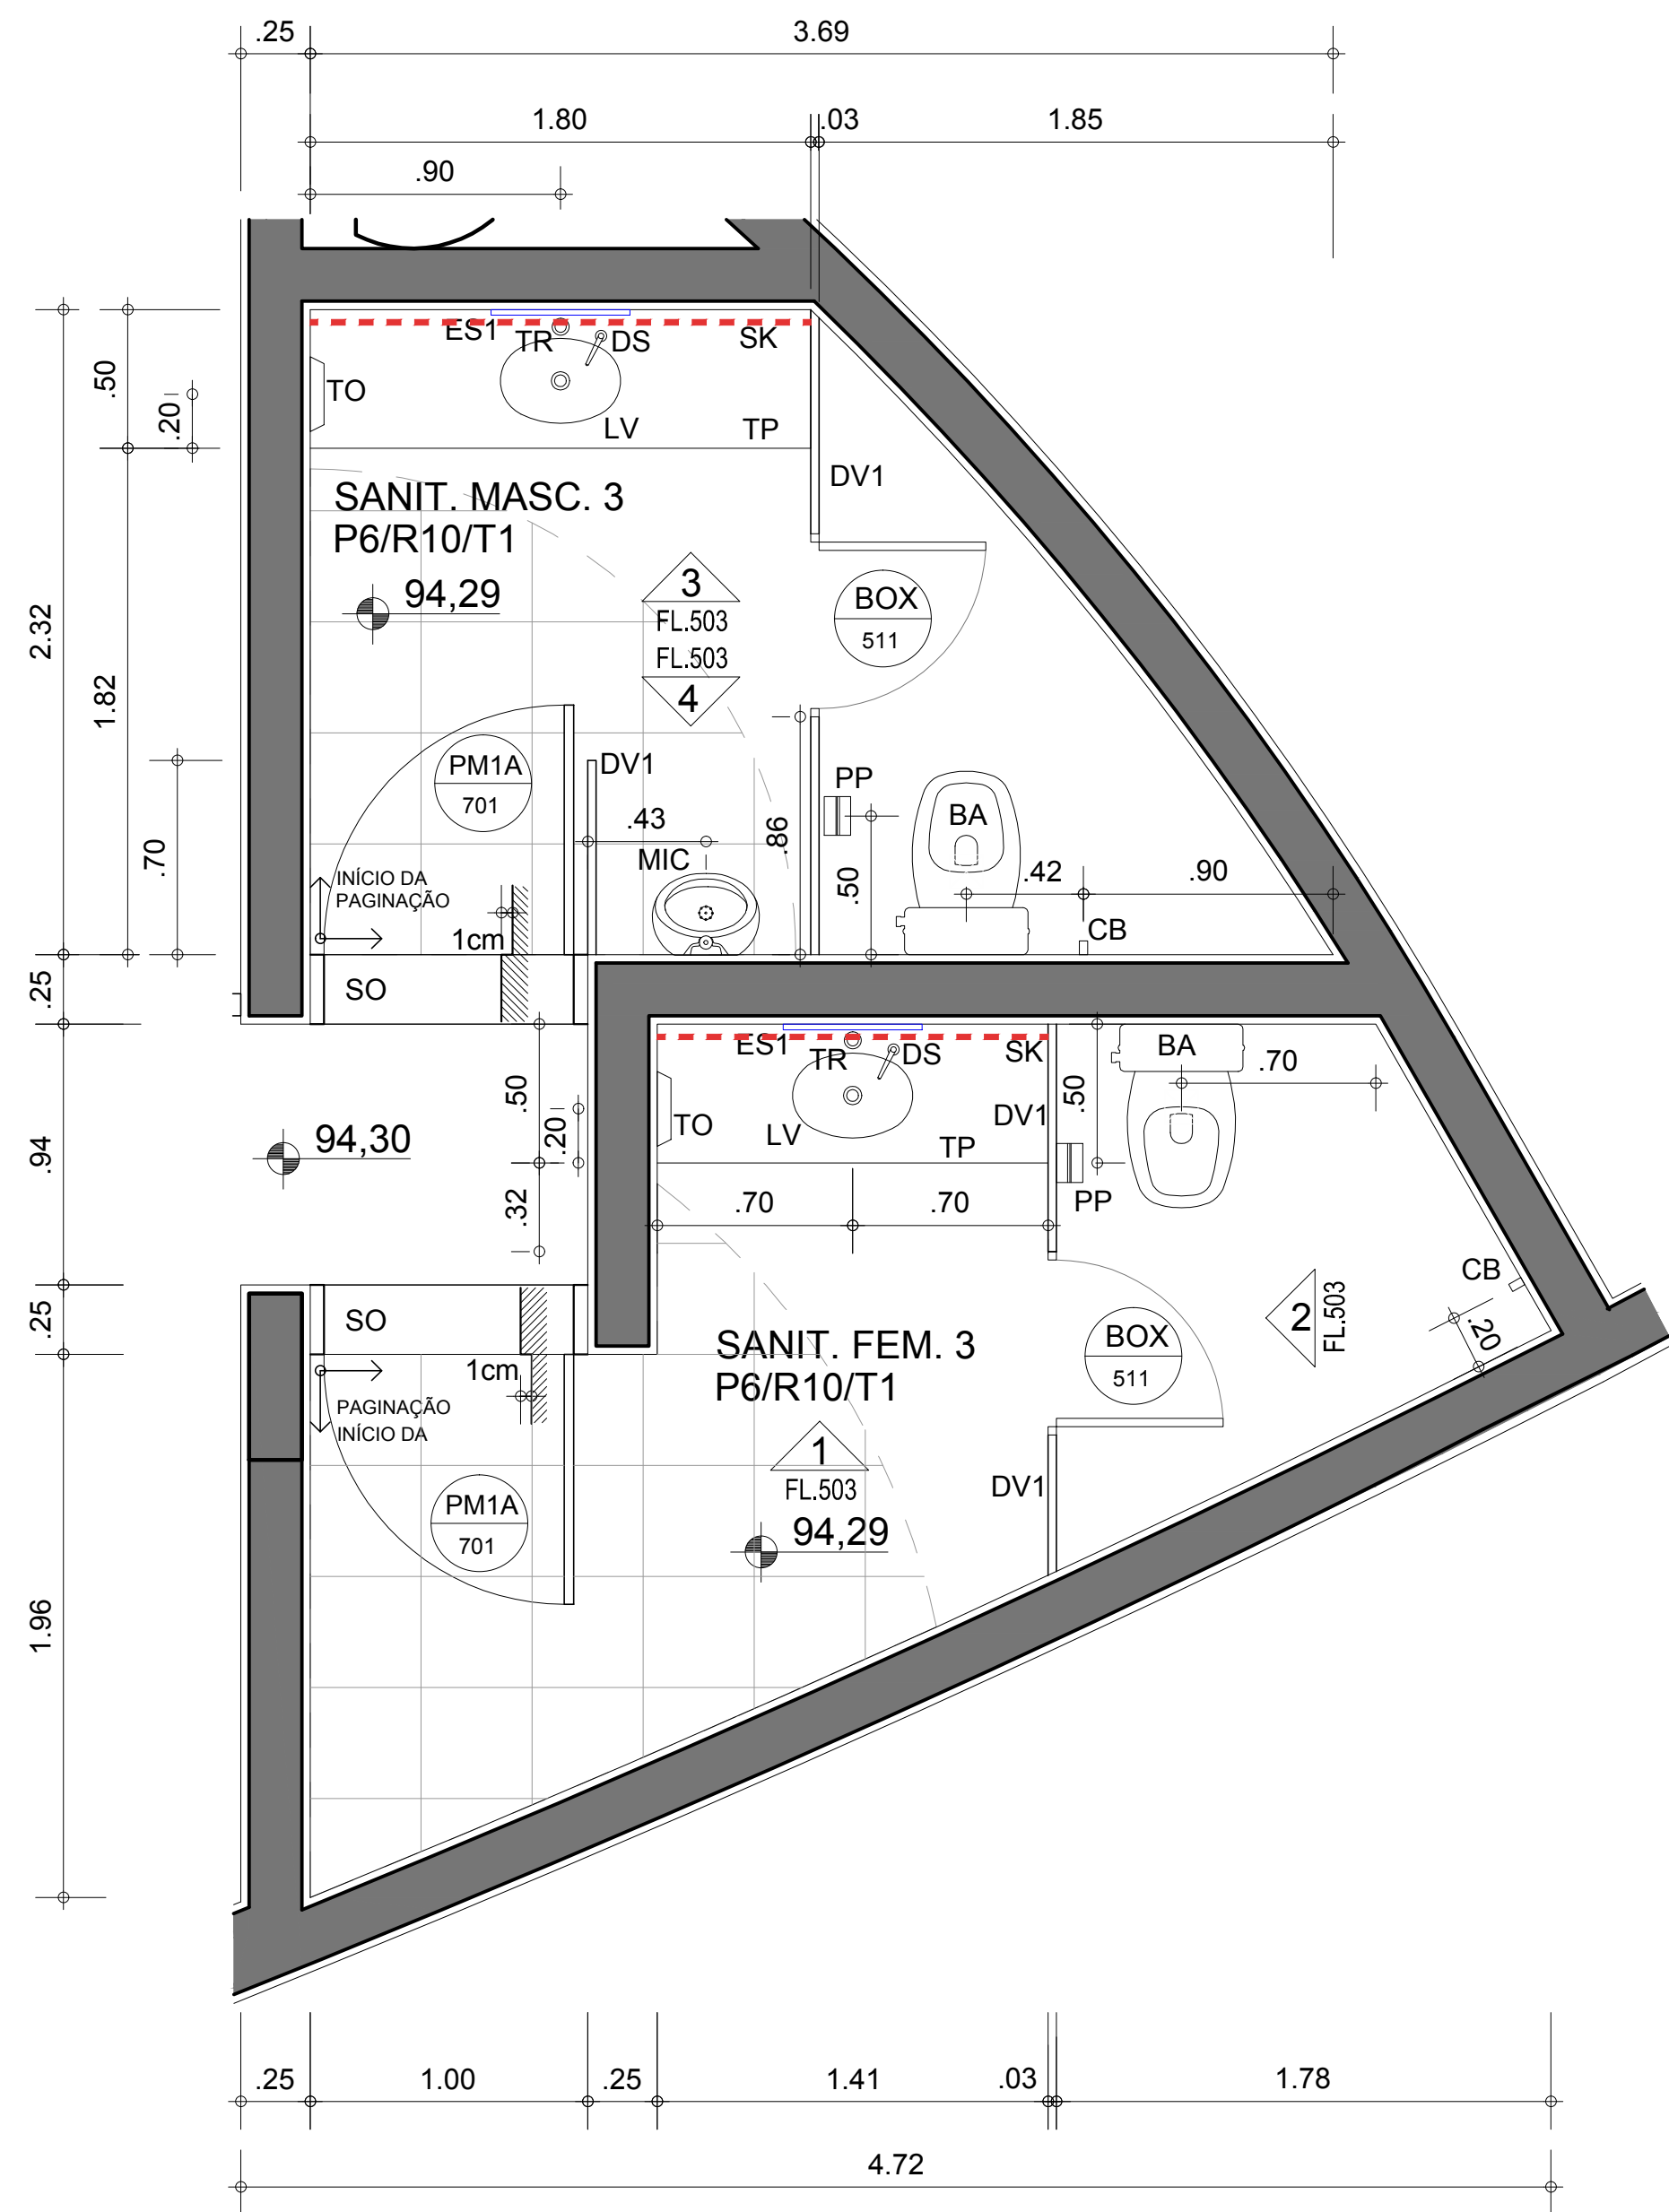


PLANTA SANITÁRIO 3 - FEM. E MASC.
ADMINISTRAÇÃO CIENTÍFICA
ESC. 1:50

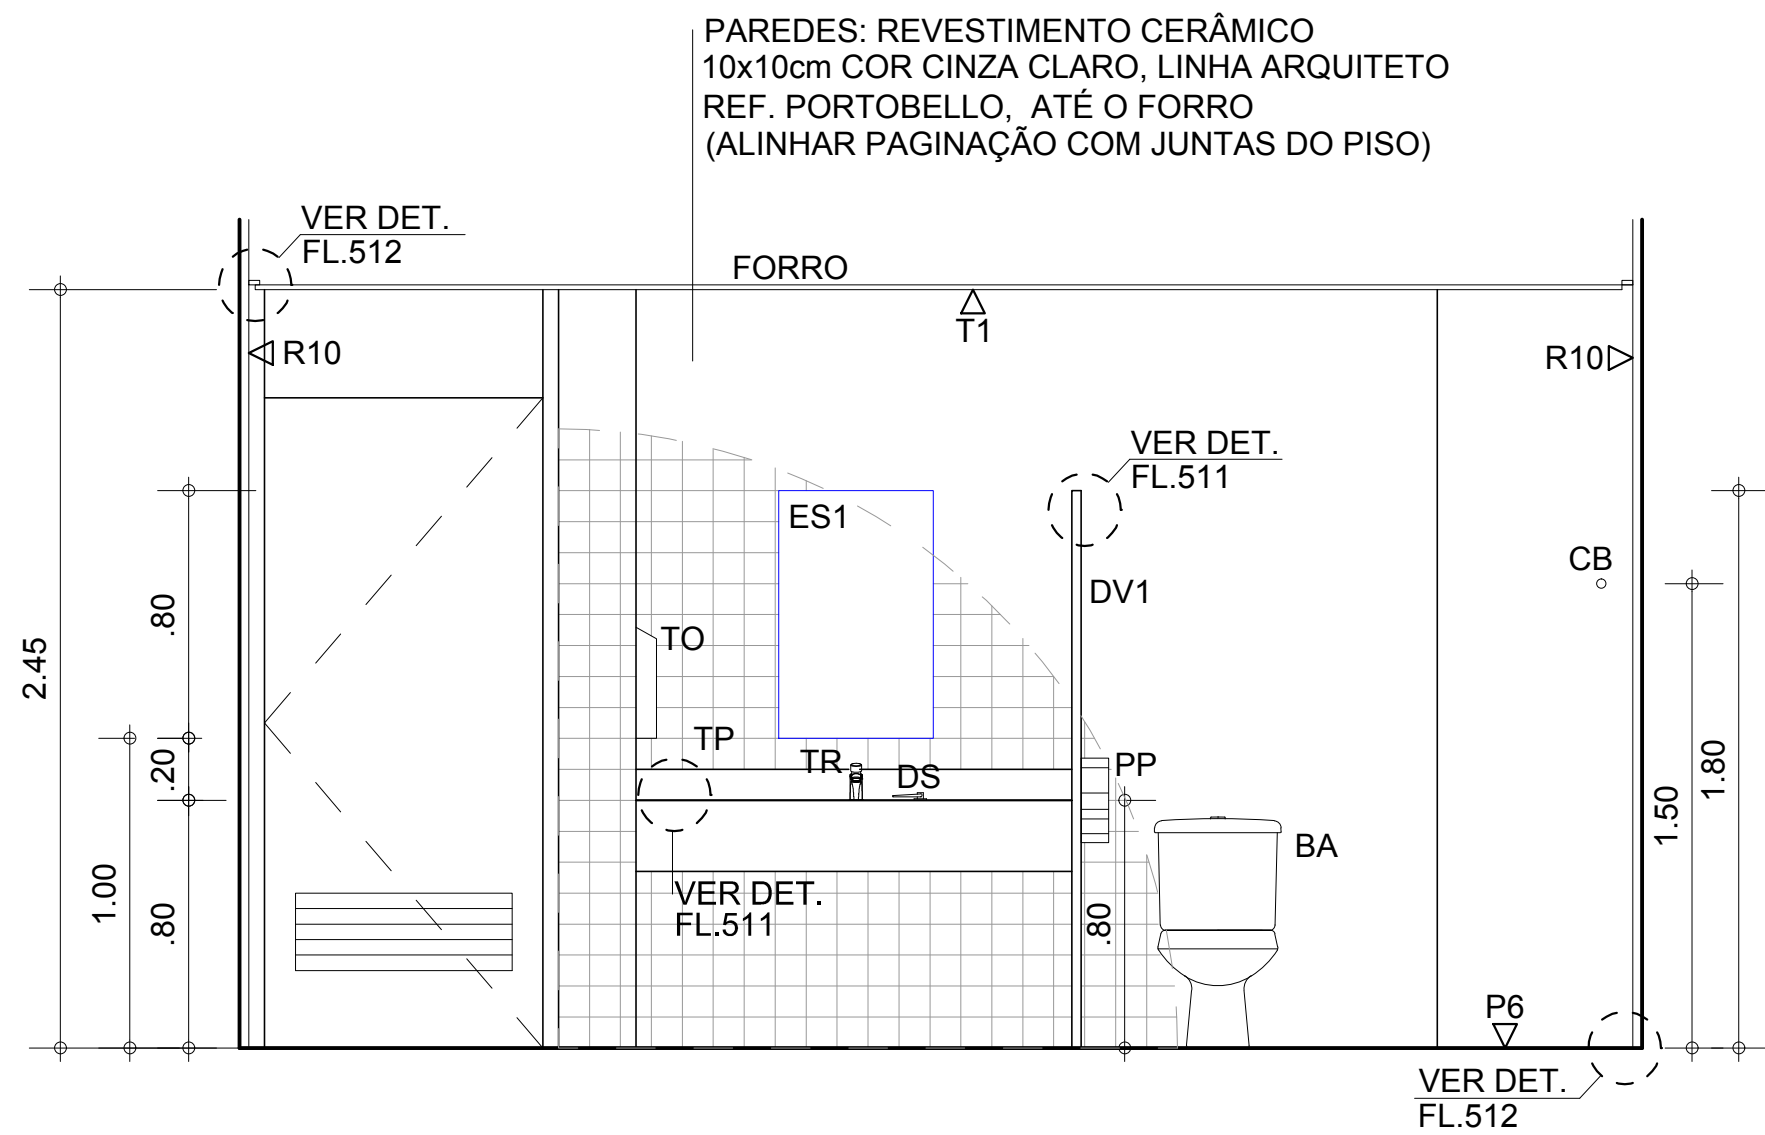


SANITÁRIO FEMININO 3
ELEVAÇÃO 1
ESC. 1:50

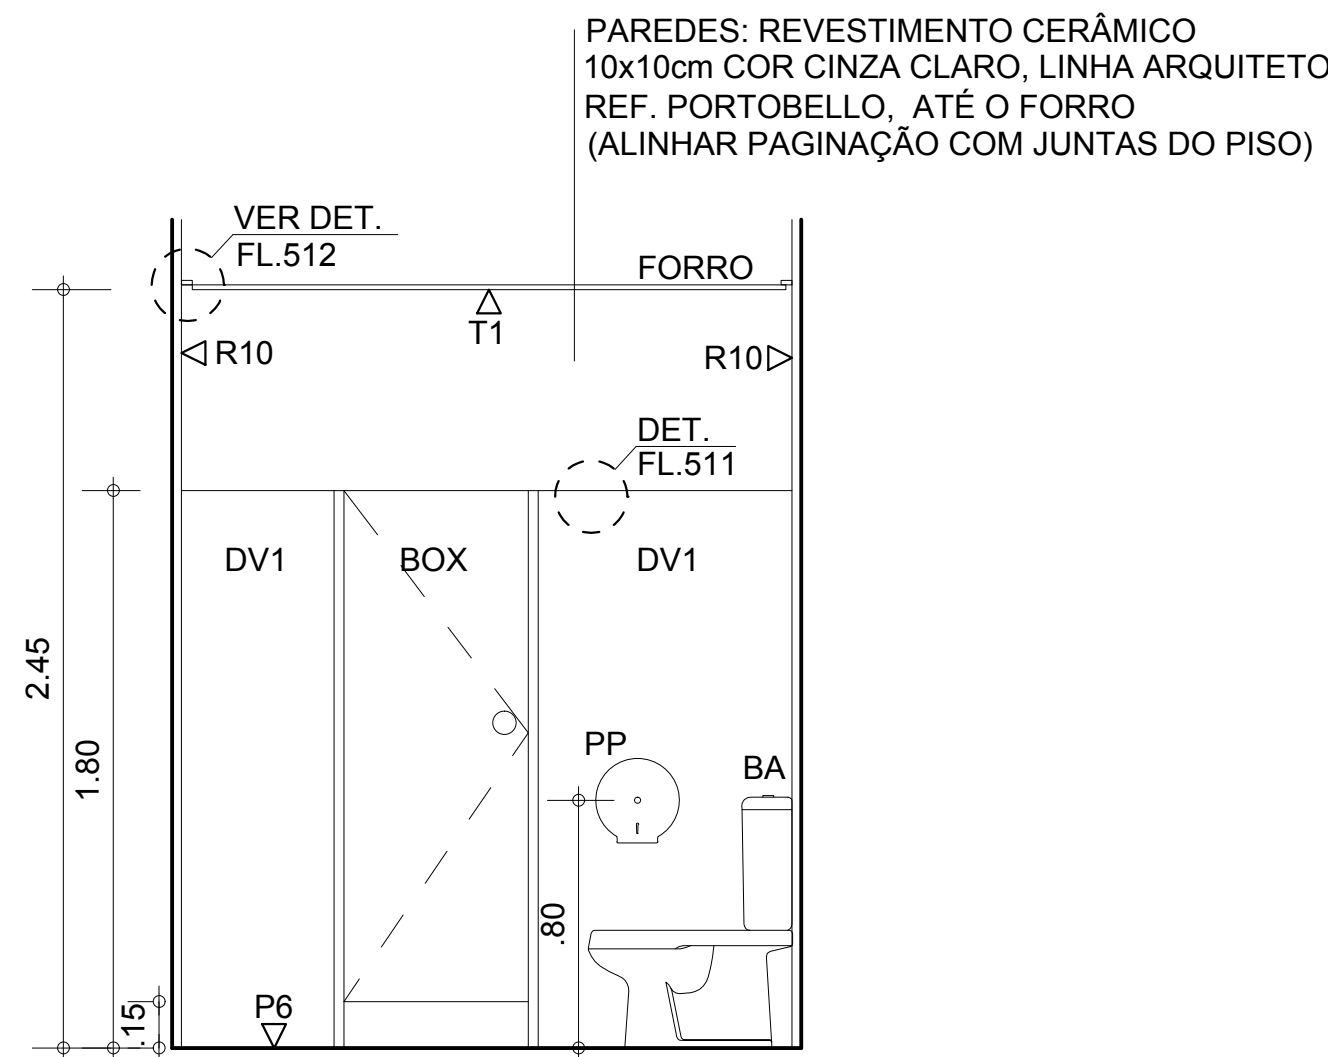

SANITÁRIO FEMININO 3
ELEVAÇÃO 2
ESC. 1:50

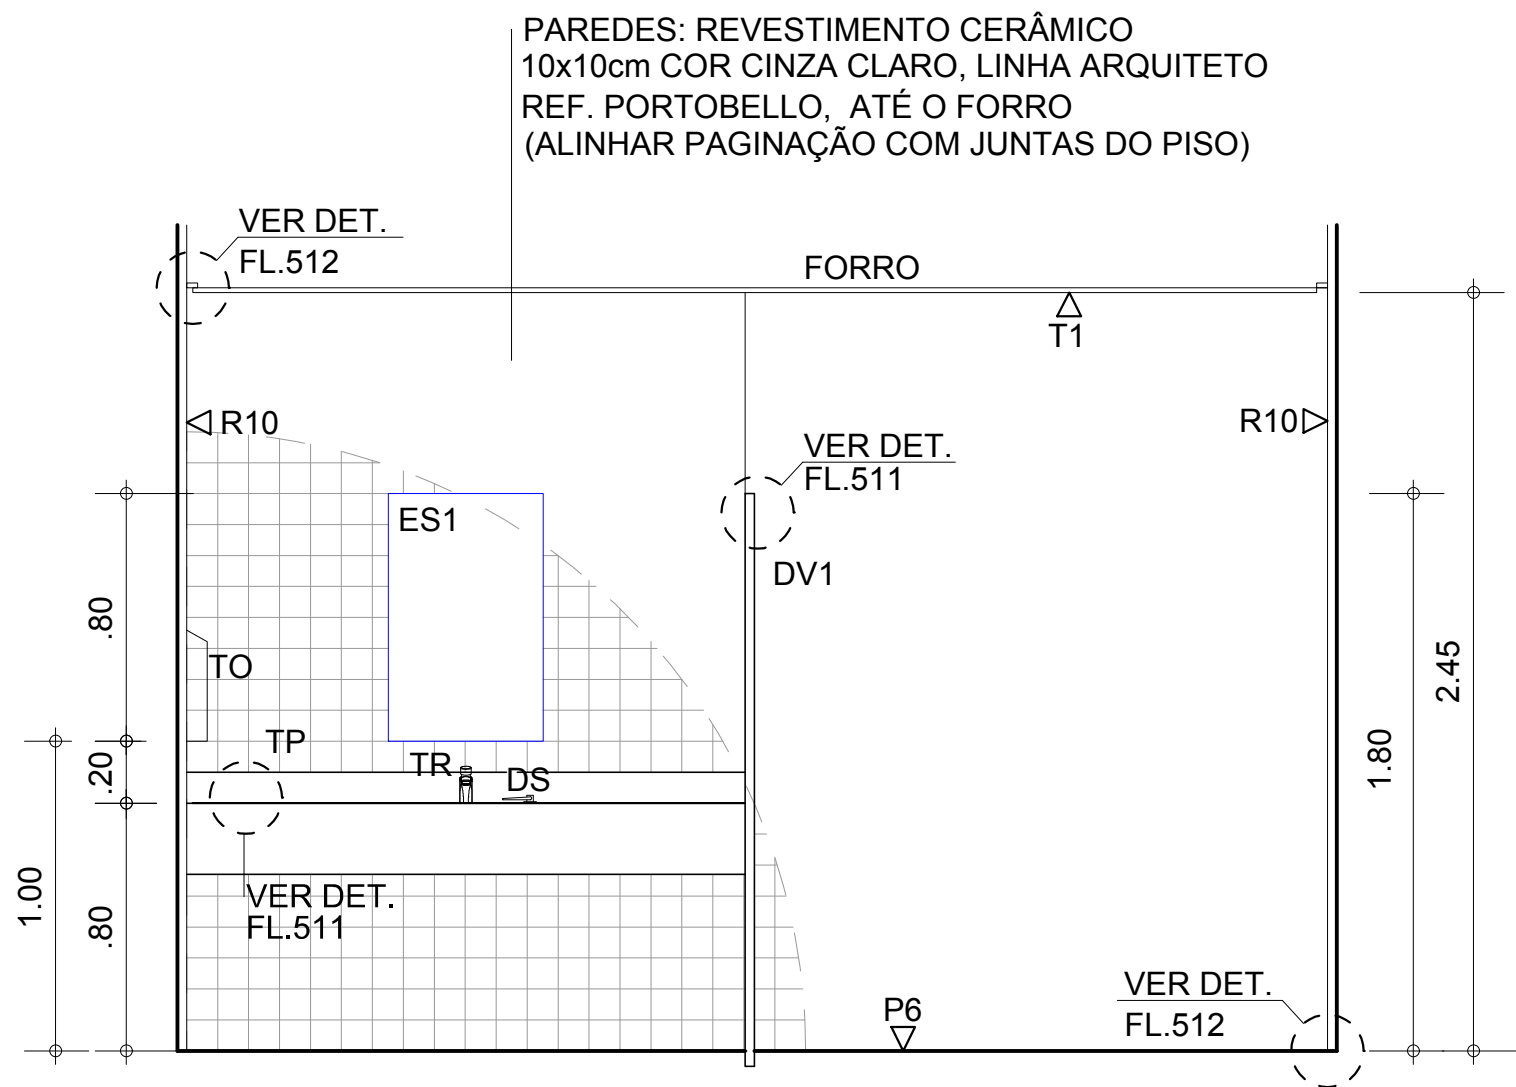

SANITÁRIO MASCULINO 3
ELEVAÇÃO 3
ESC. 1:50

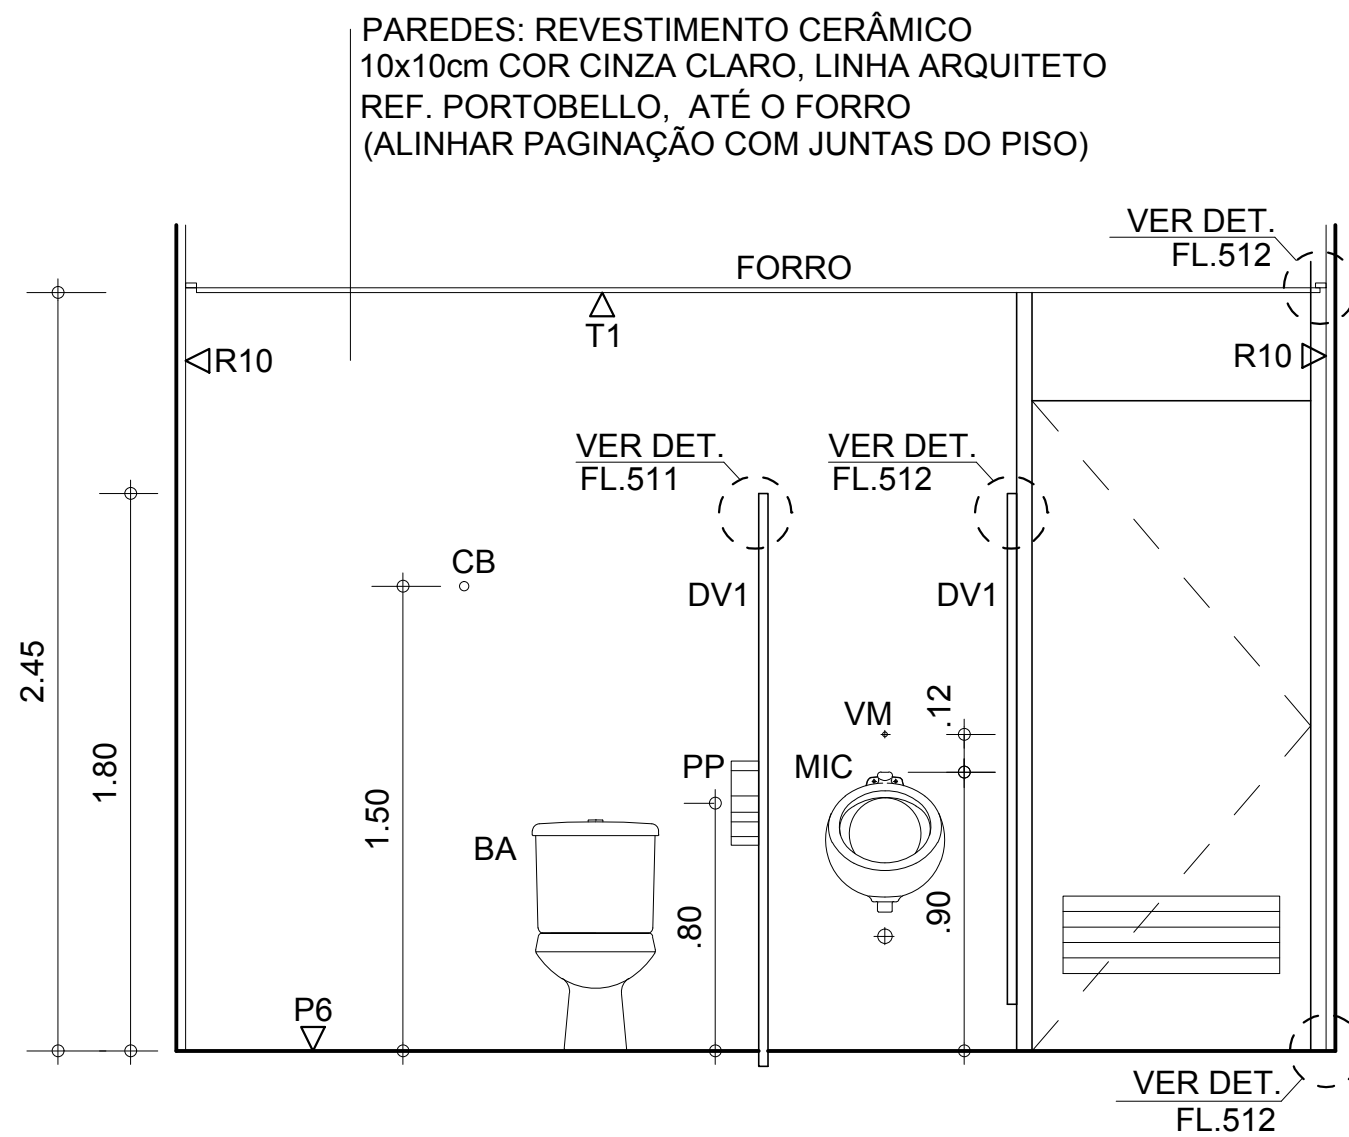

SANITÁRIO MASCULINO 3
ELEVAÇÃO 4
ESC. 1:50

VERIFICAR MEDIDAS NA OBRA

AQUÁRIO DO PANTANAL

Governo do Estado do Mato Grosso do Sul






ÁREAS MOLHADAS - PAVIMENTO AQUÁRIO
SANITÁRIO FEM. / MASC. 3

1:50

Nov/2013

folha 503

Ruy Ohtake arquitetura e urbanismo

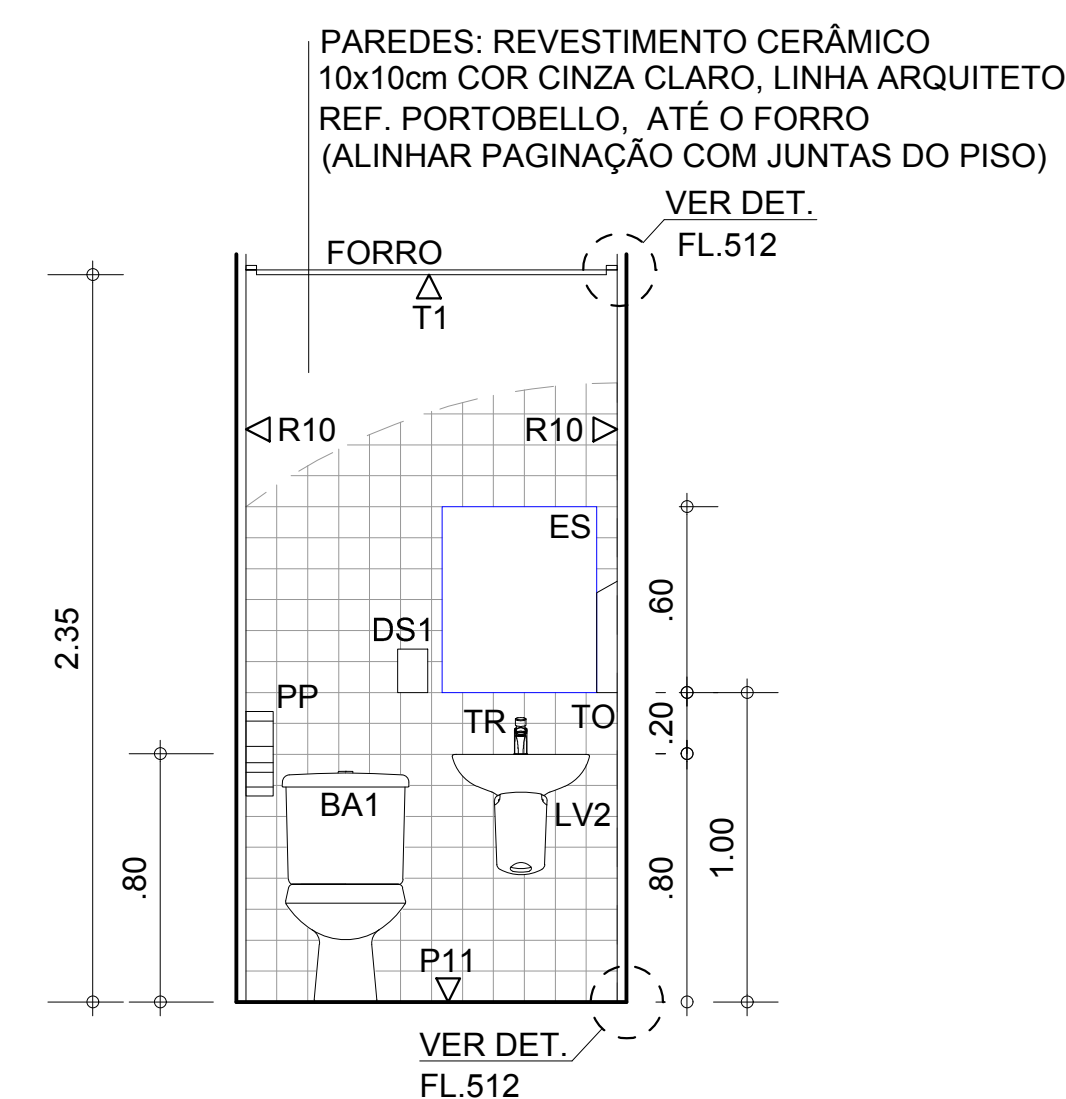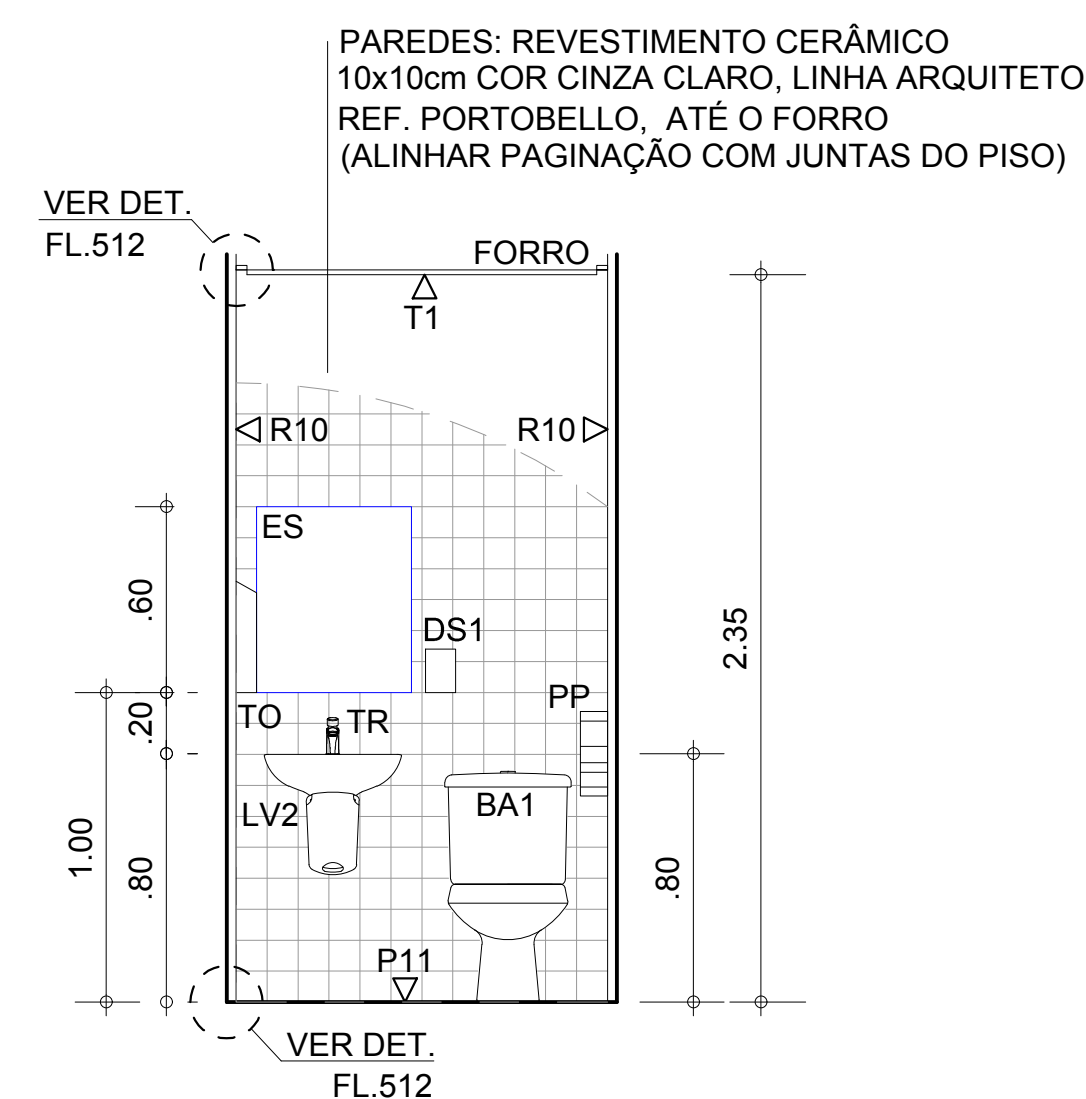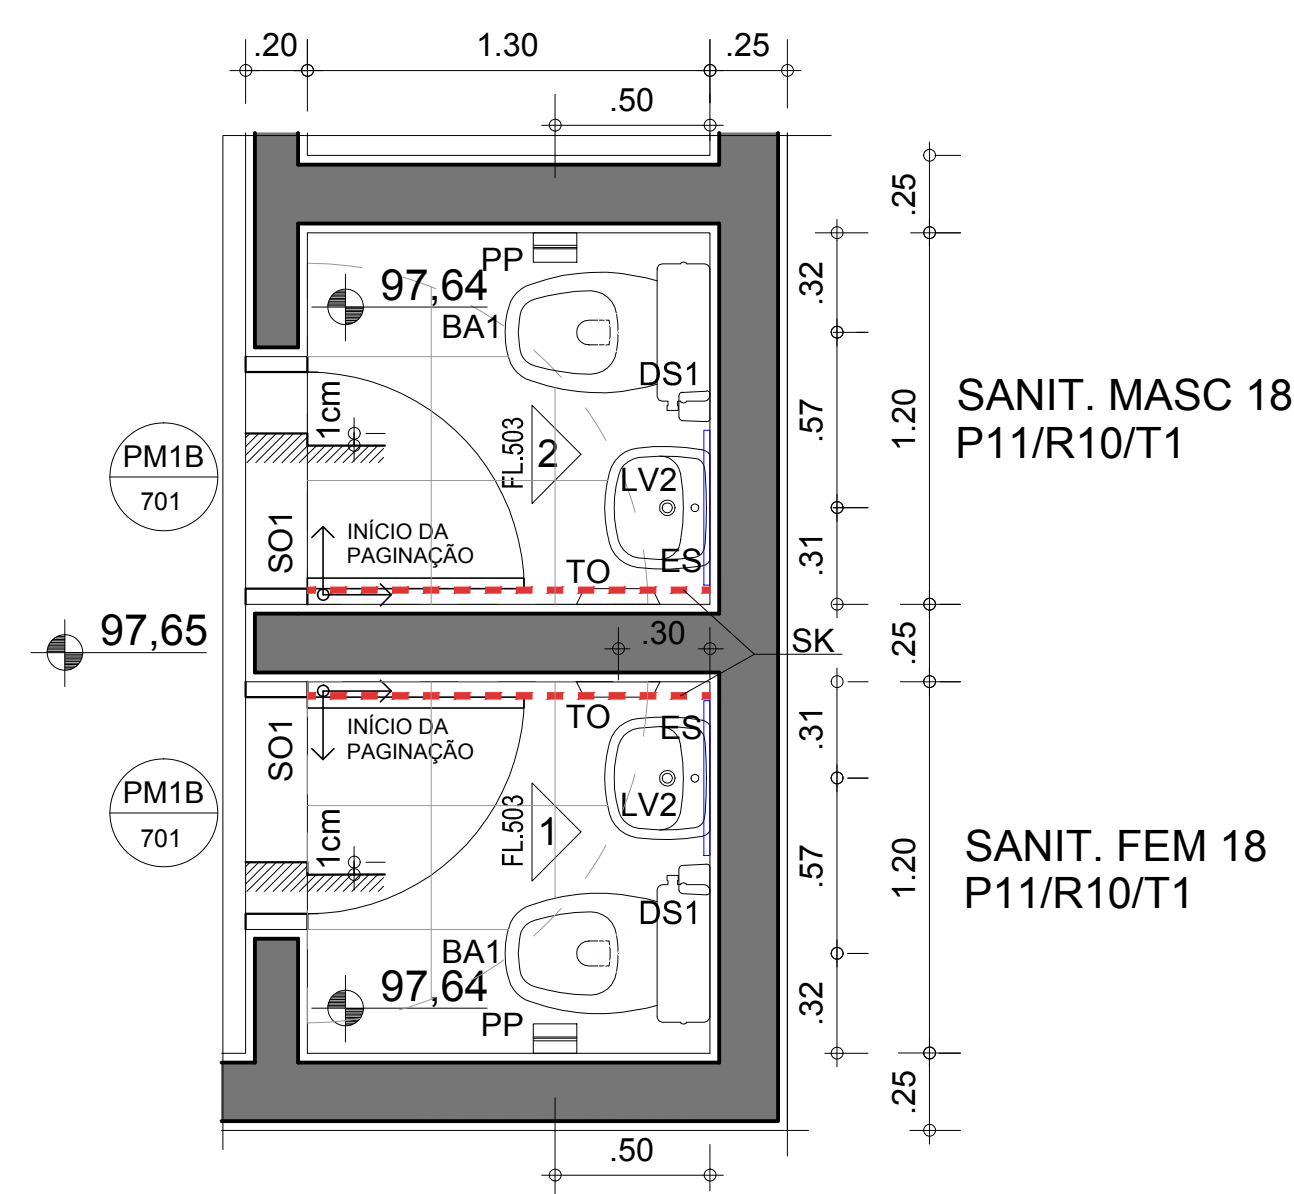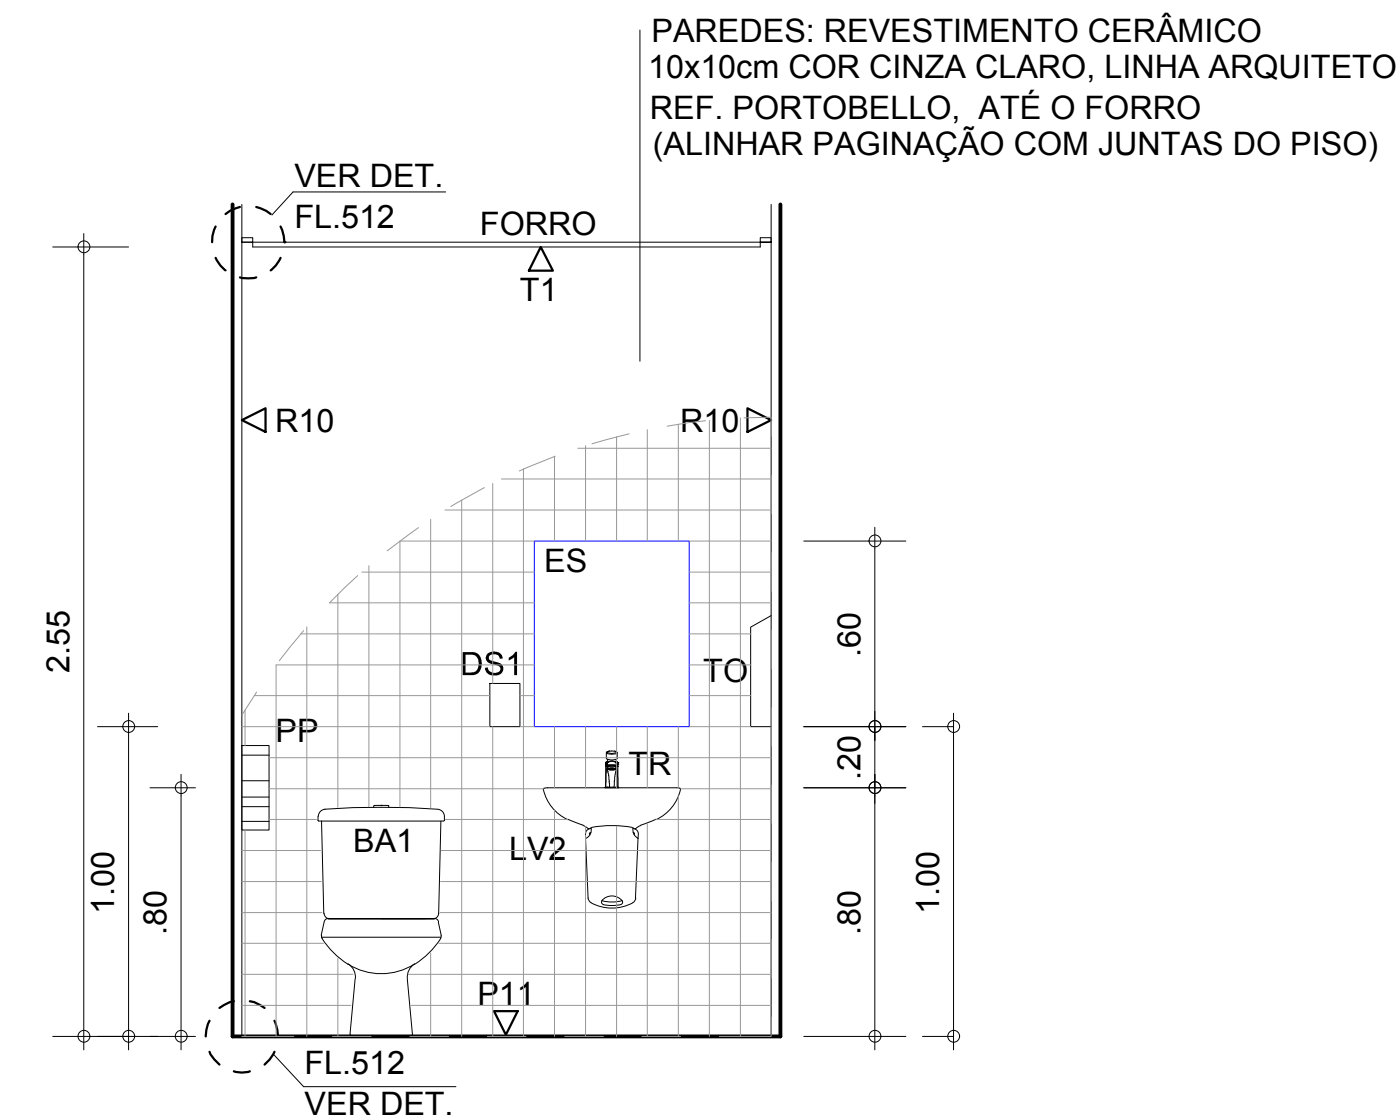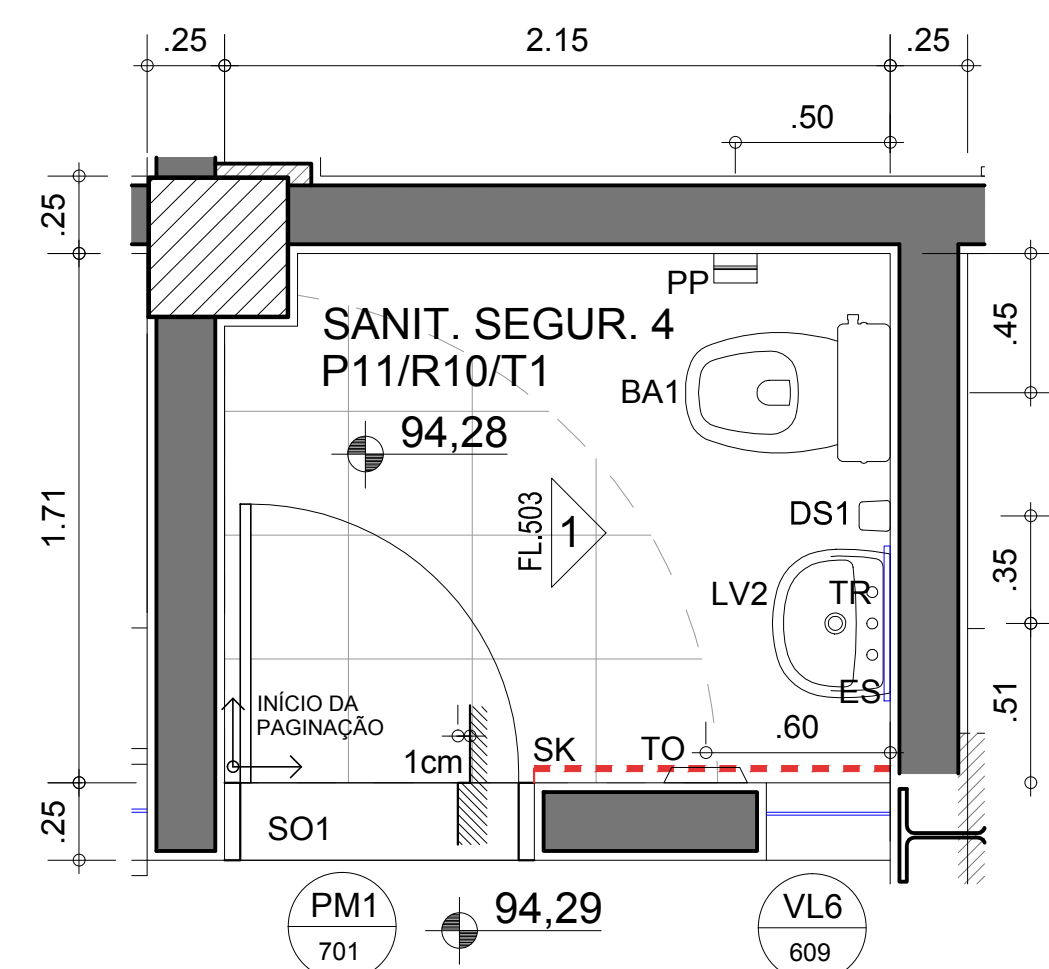

VERIFICAR MEDIDAS NA OBRA

AQUÁRIO DO PANTANAL

Governo do Estado do Mato Grosso do Sul

ÁREAS MOLHADAS - PAVIMENTO AQUÁRIO


SANITÁRIOS FEM. / MASC. 4 e 18

1:50


Nov/2013

folha 503


Ruy Ohtake arquitetura e urbanismo

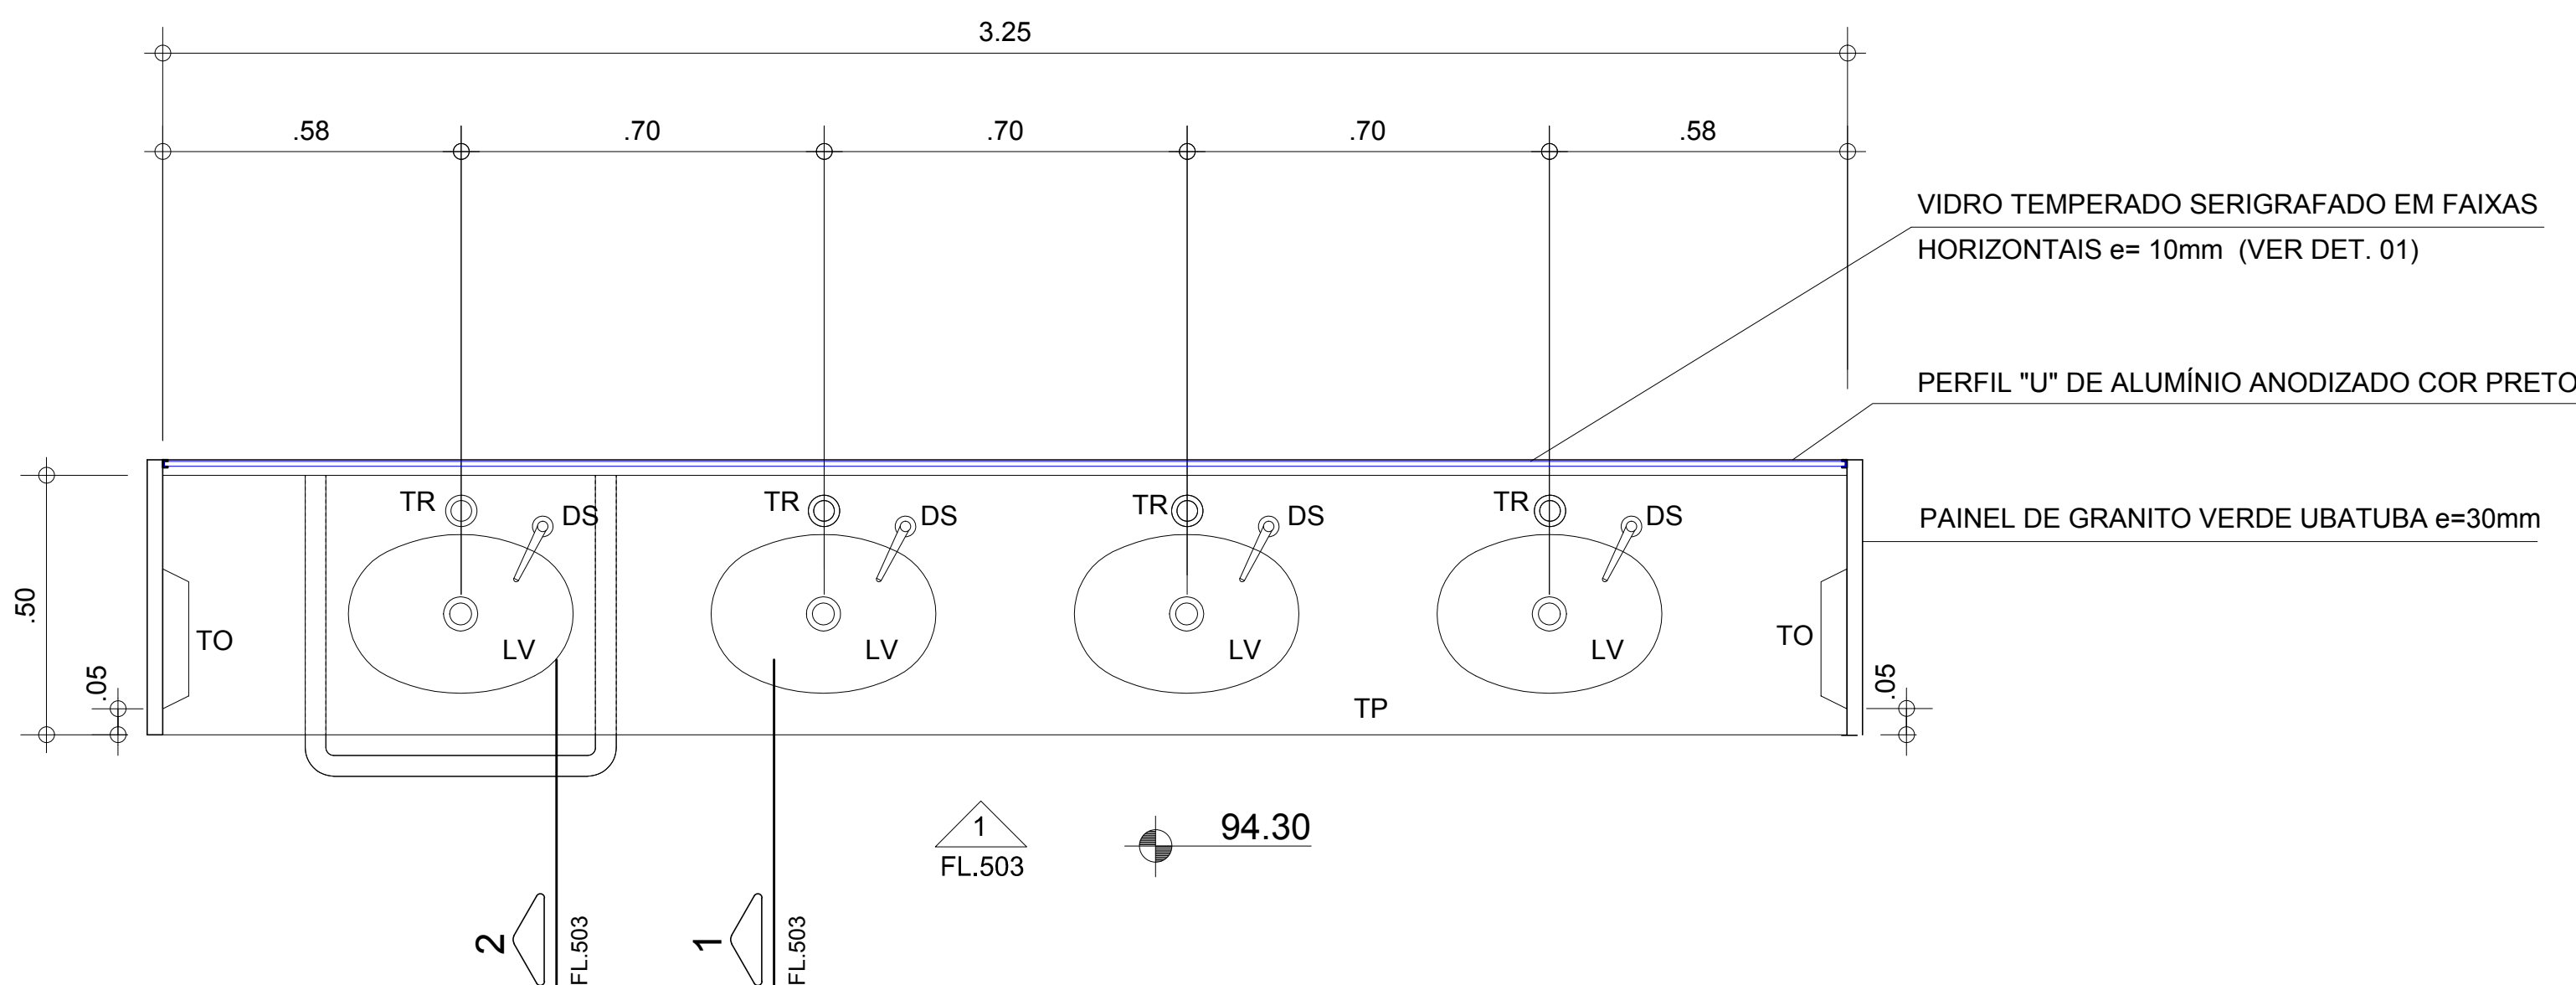


PLANTA - LAVATÓRIOS
EDUCAÇÃO AMBIENTAL
ESC. 1:25

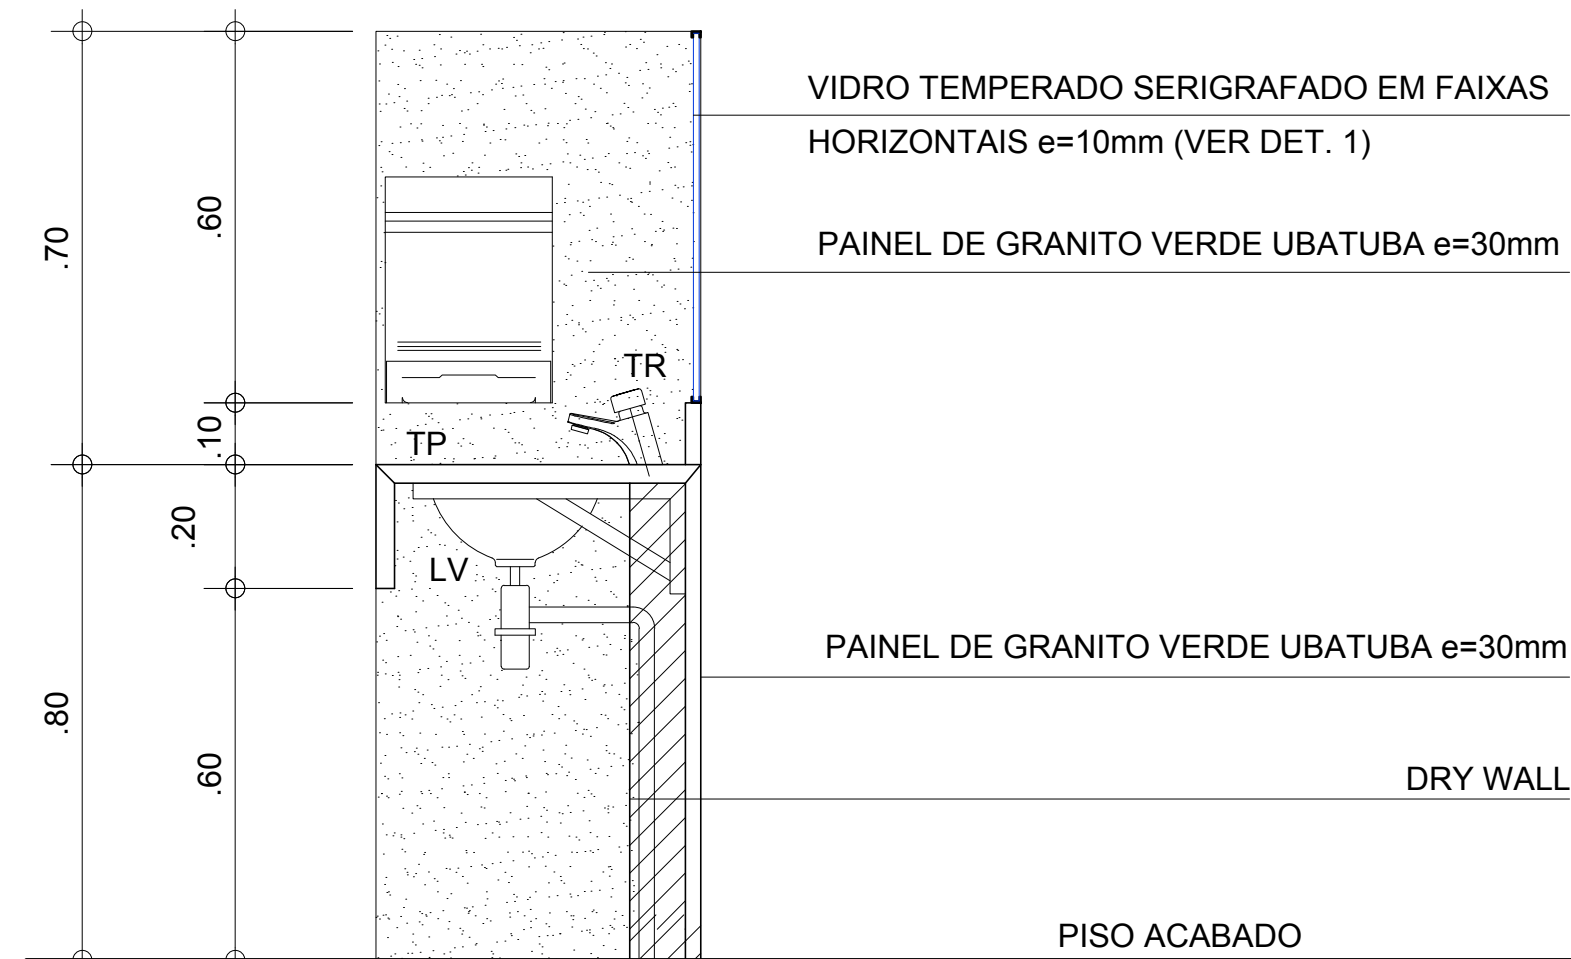


SEÇÃO 1 - LAVATÓRIOS
EDUCAÇÃO AMBIENTAL
ESC. 1:25

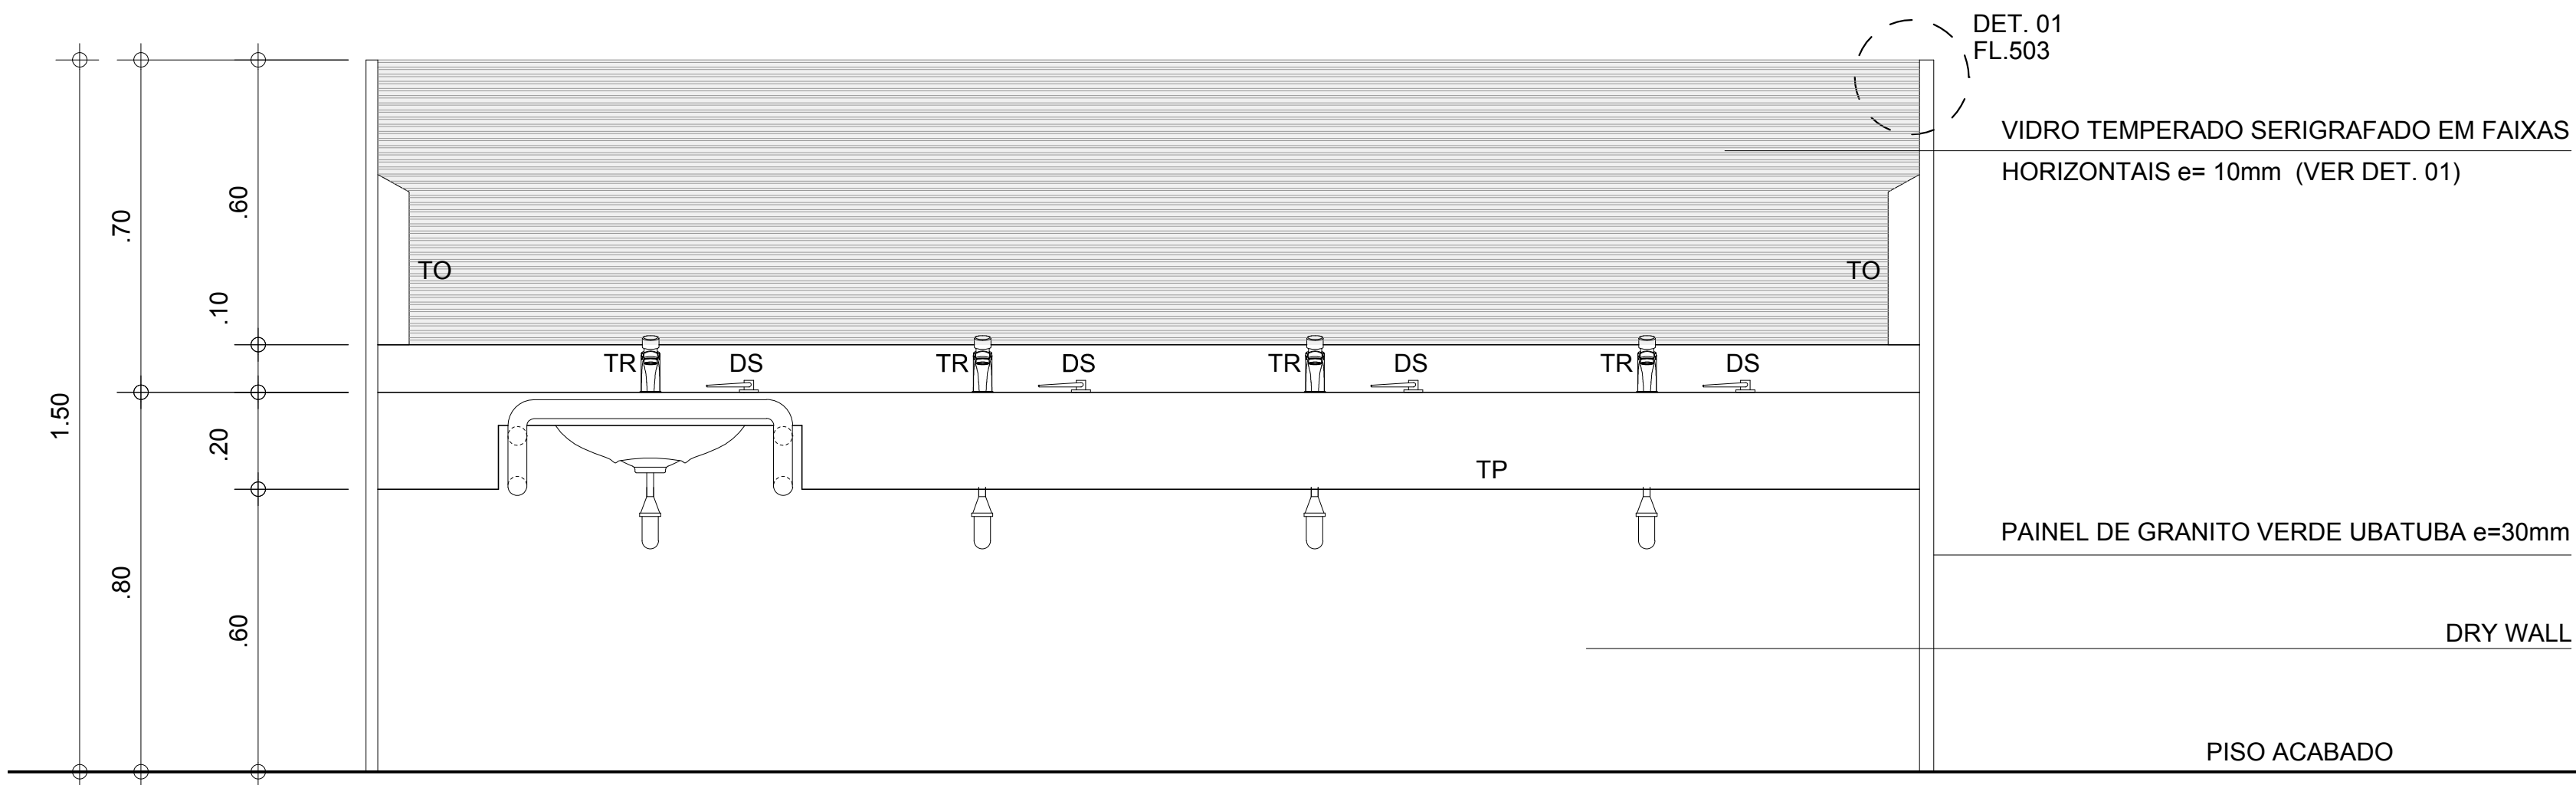

ELEVAÇÃO 1 - LAVATÓRIOS
EDUCAÇÃO AMBIENTAL
ESC. 1:25

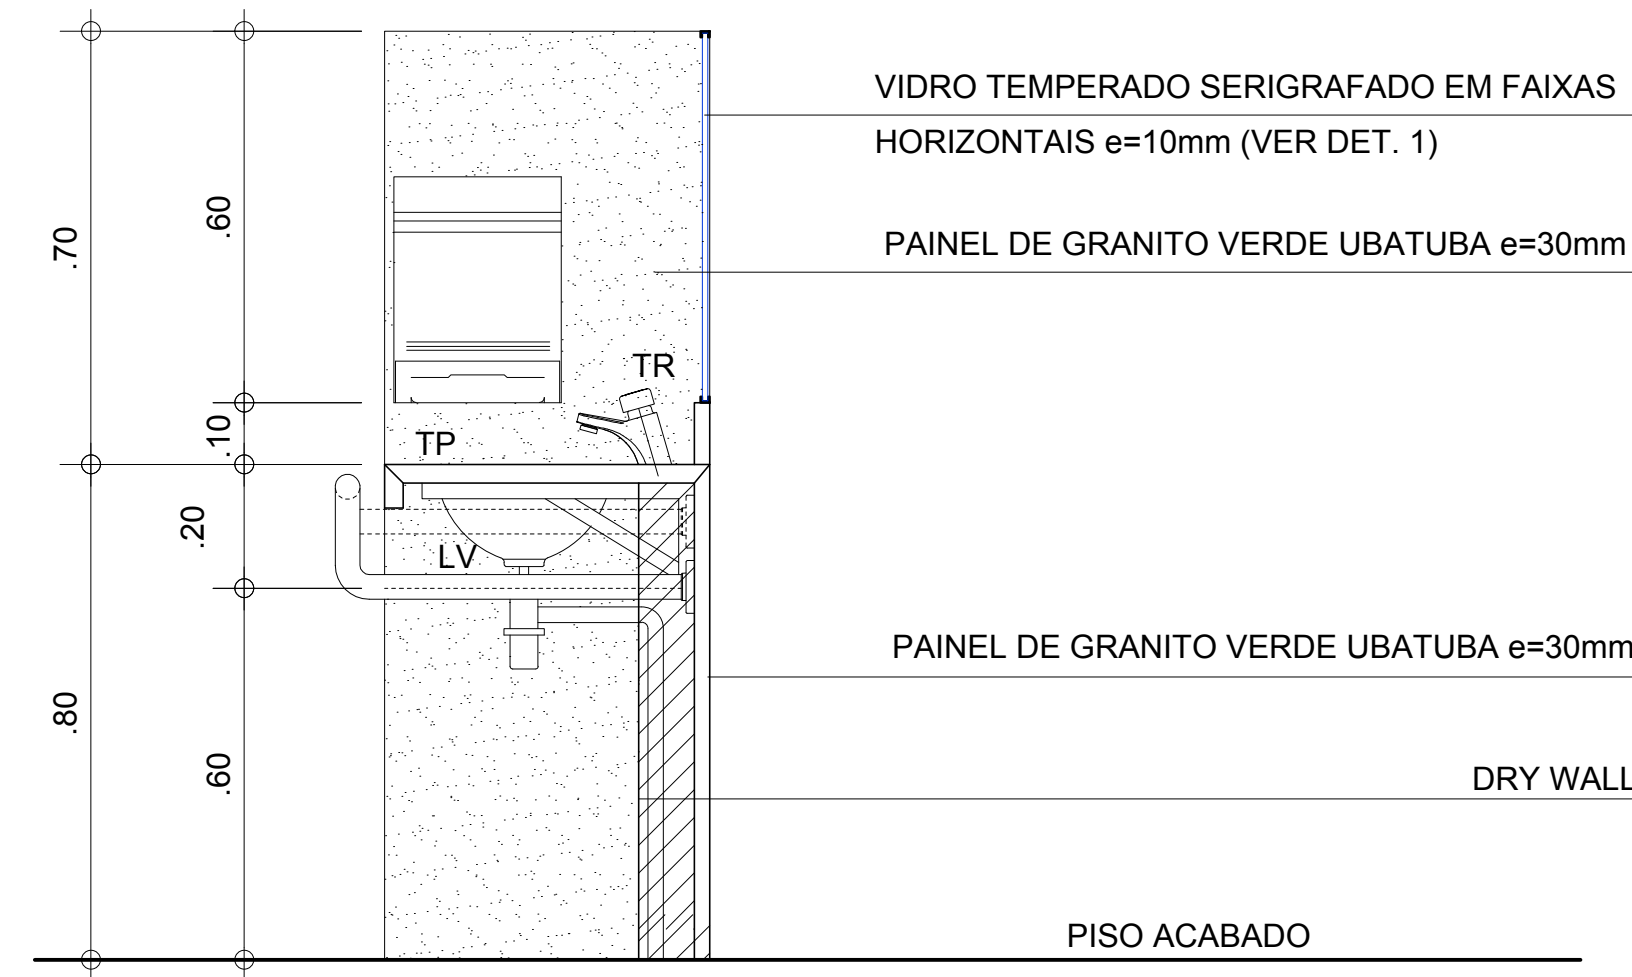

SEÇÃO 2 - LAVATÓRIO PNE
EDUCAÇÃO AMBIENTAL
ESC. 1:25

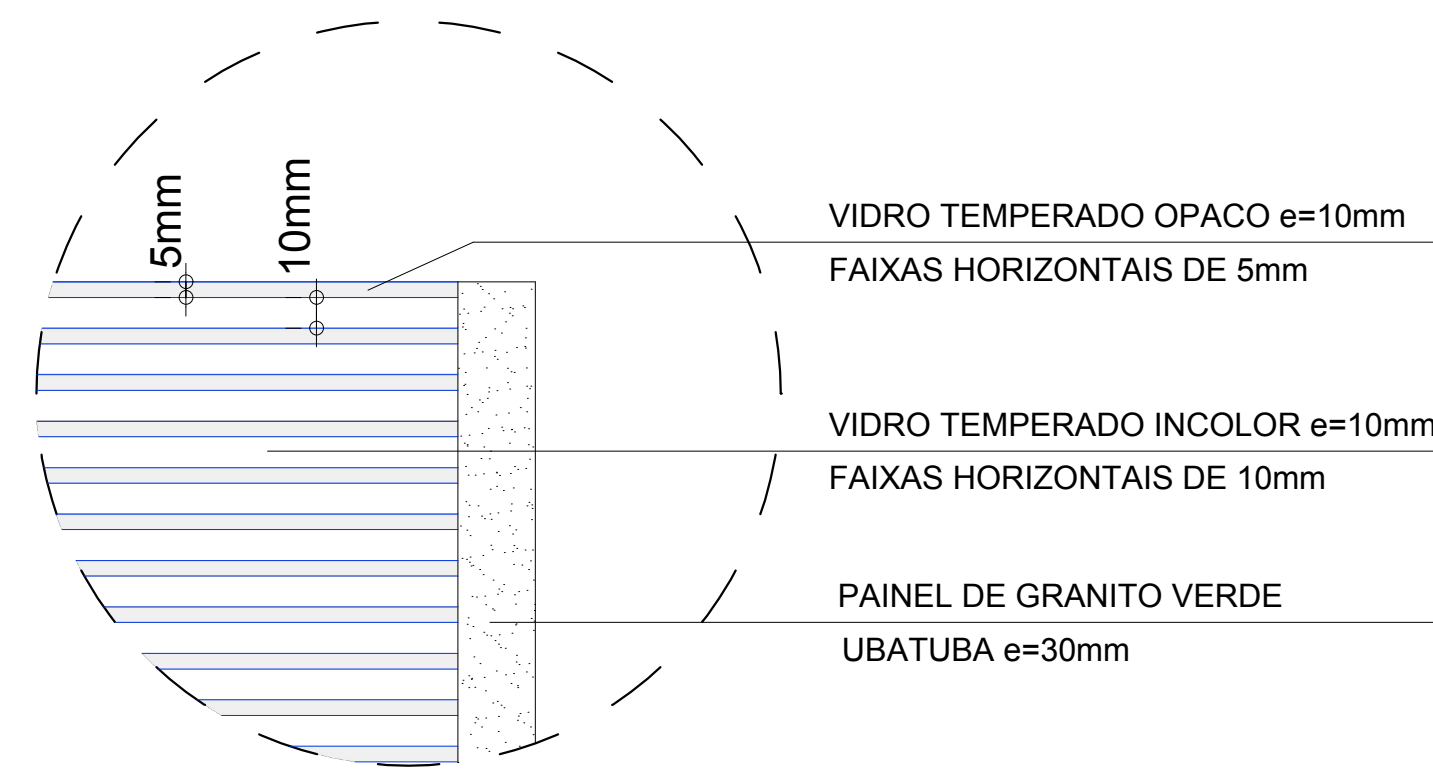

DET.1 - LAVATÓRIO EDUC. AMBIENTAL
ESC. 1:5

VERIFICAR MEDIDAS NA OBRA

AQUÁRIO DO PANTANAL

Governo do Estado do Mato Grosso do Sul

ÁREAS MOLHADAS - PAVIMENTO AQUÁRIO
LAVATÓRIOS


1:50

Nov/2013


Ruy Ohtake arquitetura e urbanismo

10


folha 503

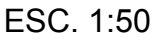


Ruy Ohtake arquitetura e urbanismo

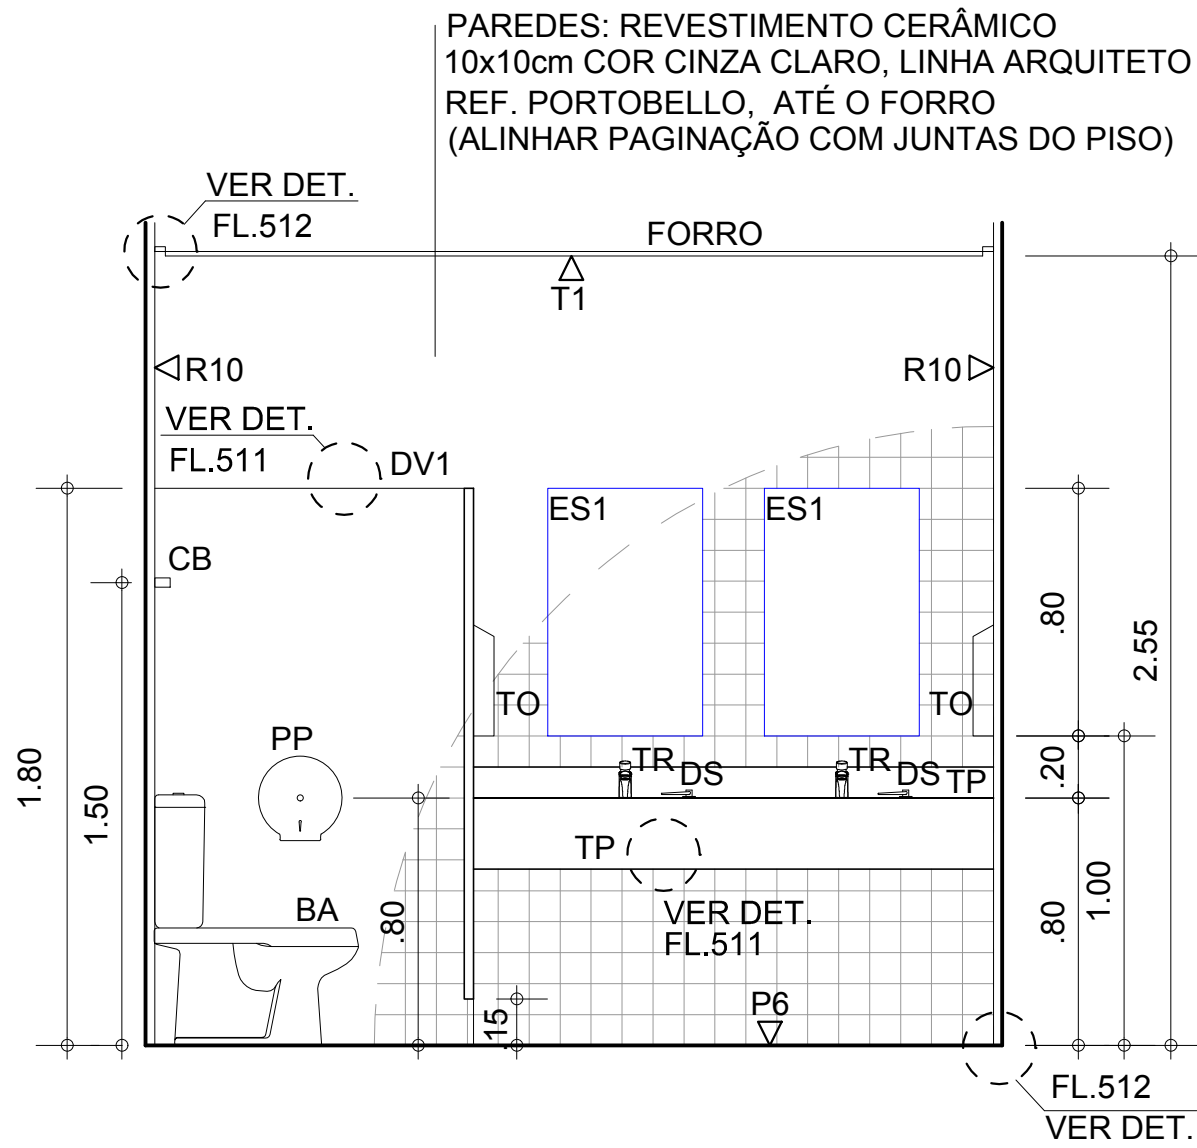


SANITÁRIO FEMININO 5
ELEVÇÃO 1
ESC. 1:50

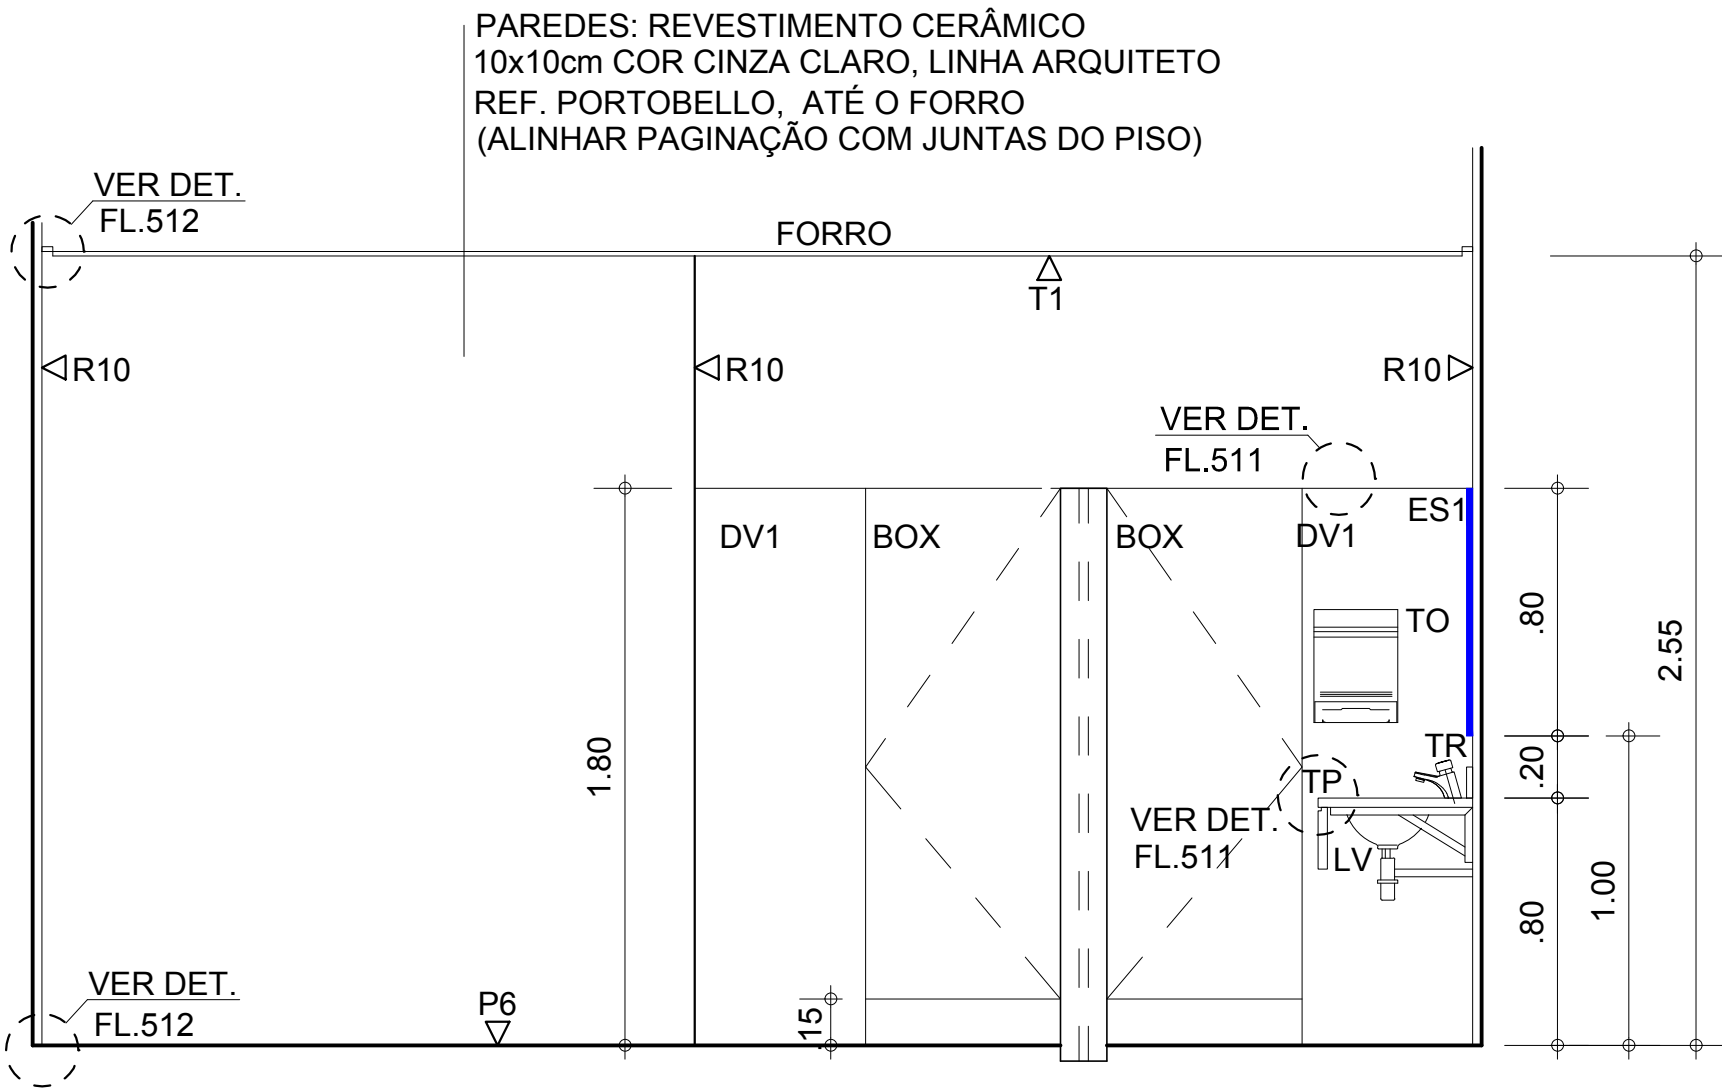


SANITÁRIO FEMININO 5
ELEVÇÃO 2
ESC. 1:50

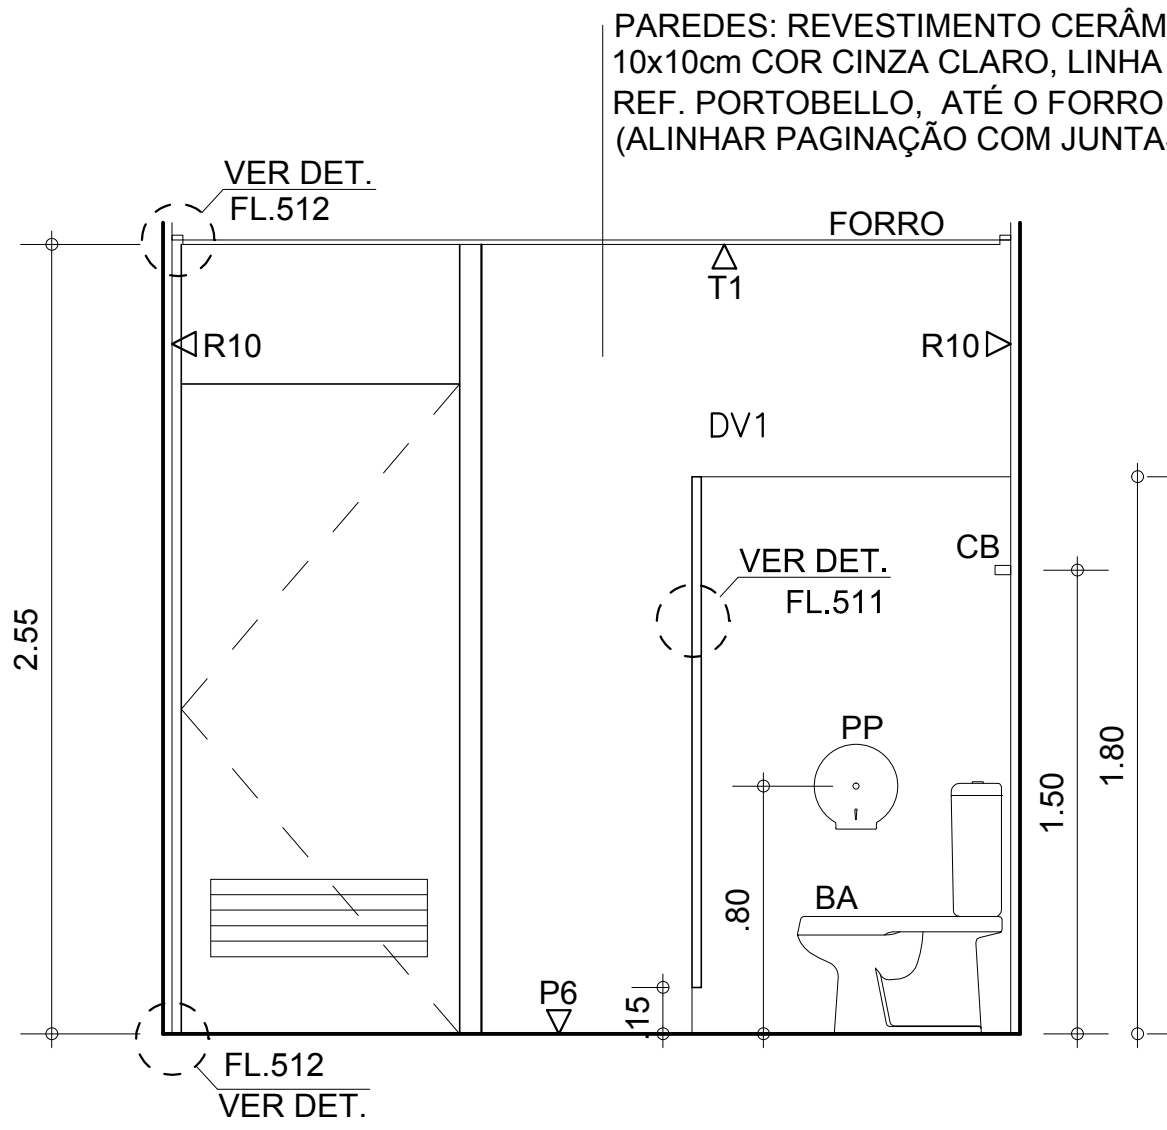


SANITÁRIO FEMININO 5
ELEVÇÃO 3
ESC. 1:50

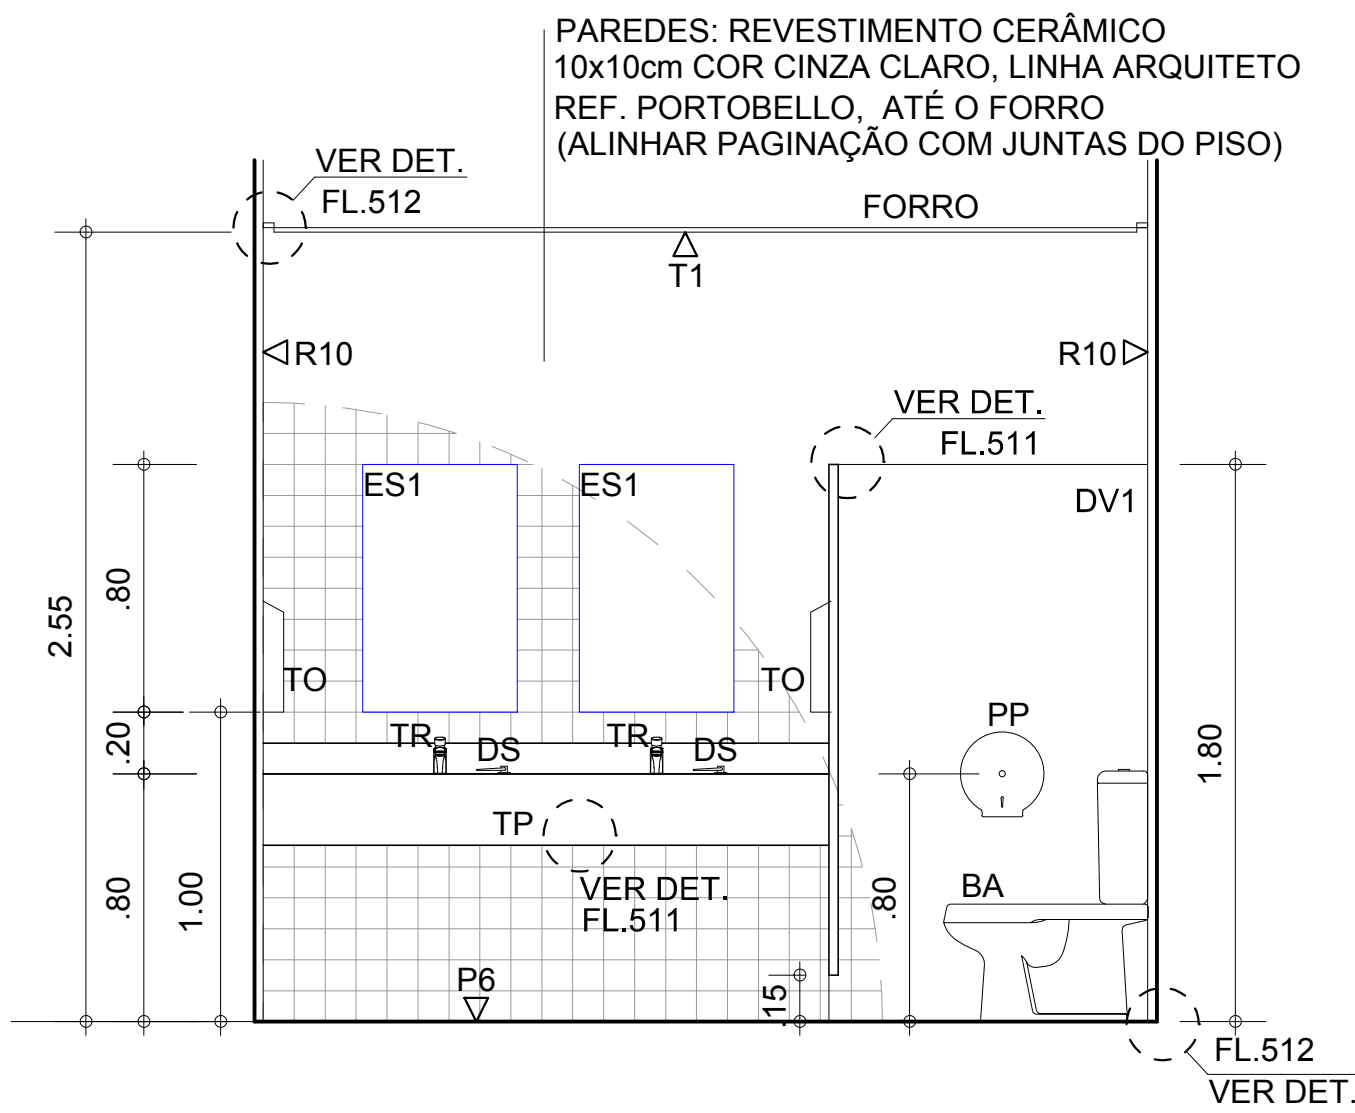

SANITÁRIO MASCULINO 5
ELEVÇÃO 6
ESC. 1:50

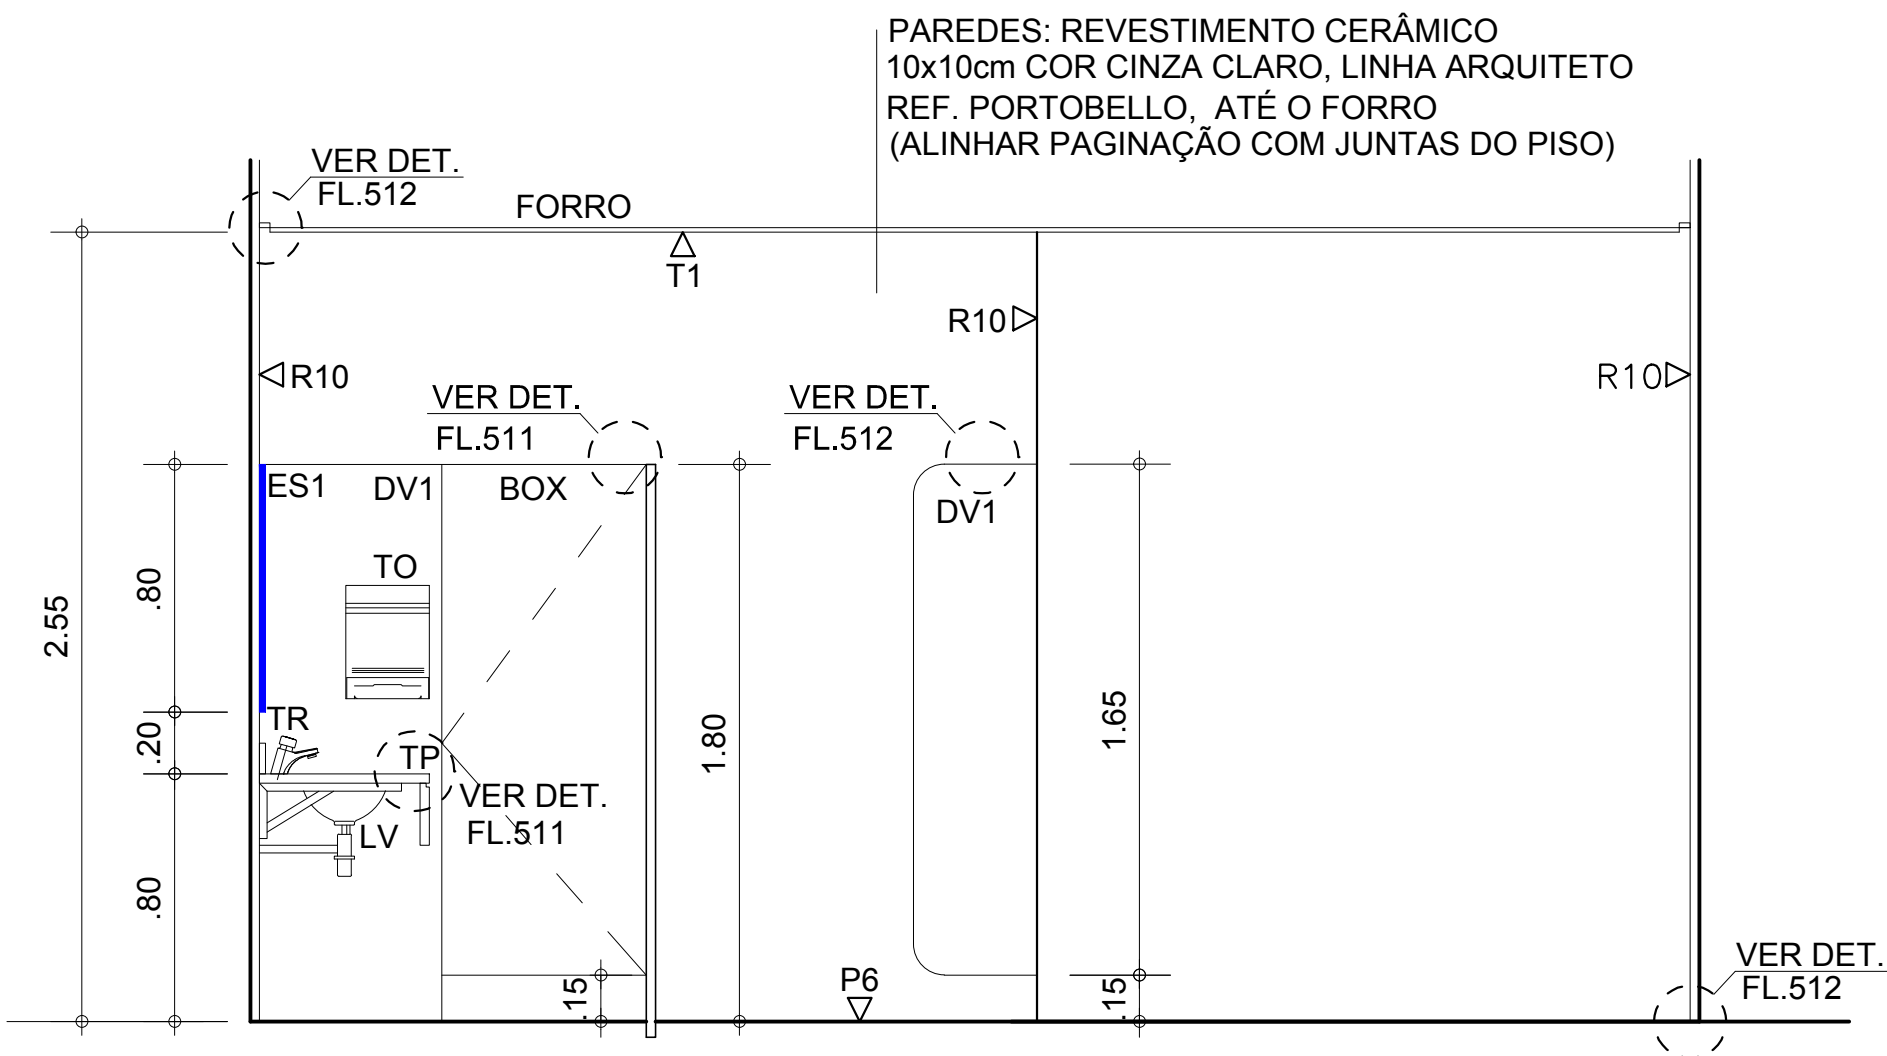

SANITÁRIO MASCULINO 5
ELEVÇÃO 7
ESC. 1:50

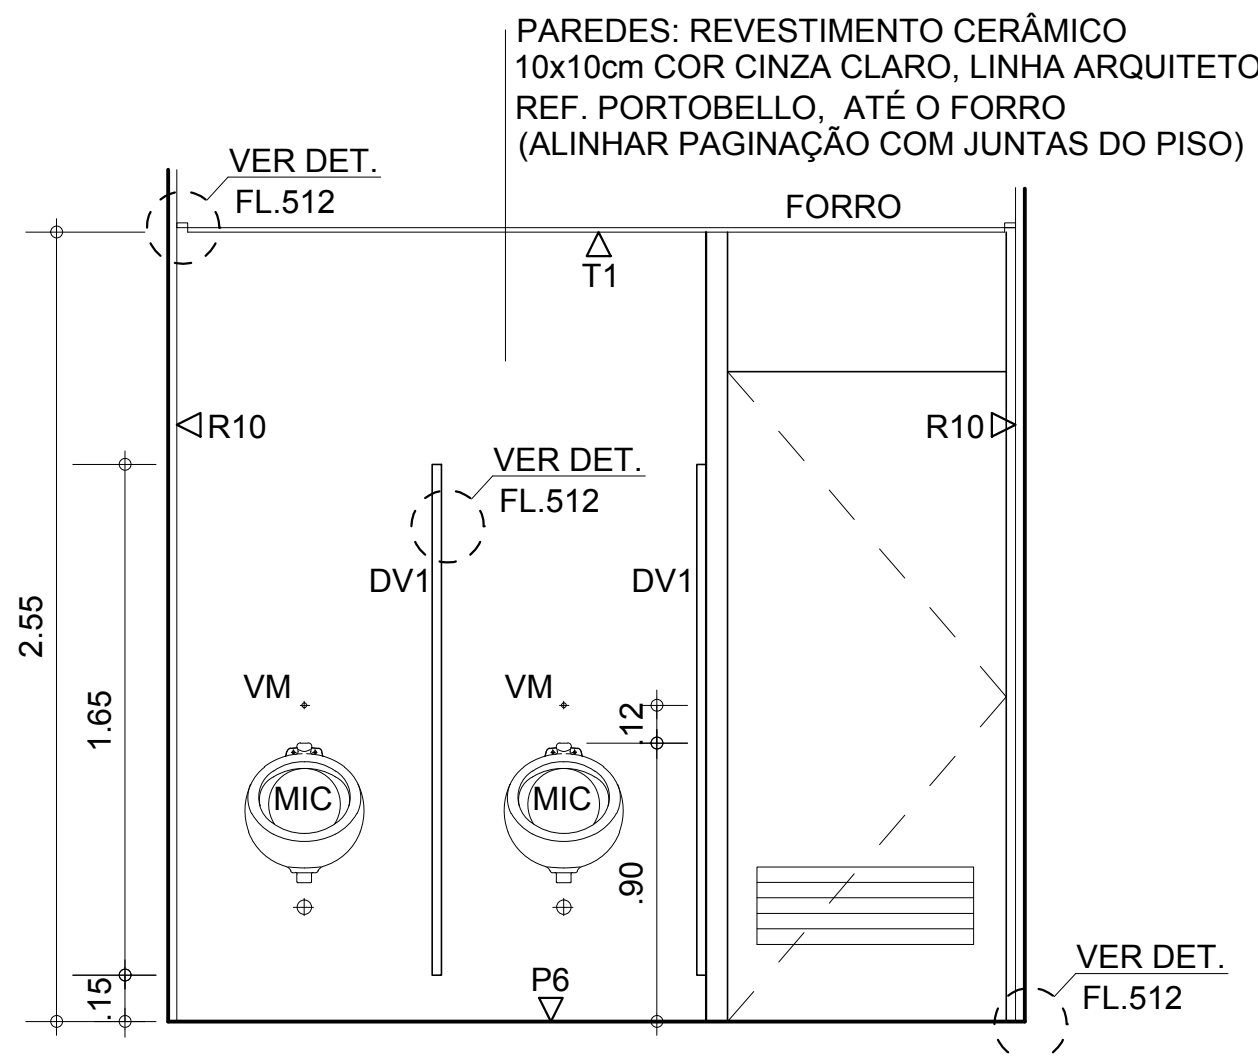

SANITÁRIO MASCULINO 5
ELEVÇÃO 8
ESC. 1:50

VERIFICAR MEDIDAS NA OBRA

AQUÁRIO DO PANTANAL

Governo do Estado do Mato Grosso do Sul


ÁREAS MOLHADAS - PAVIMENTO AQUÁRIO
SANIT. FEM. E MASC. 5

1:50


Nov/2013

folha 504


Ruy Ohtake arquitetura e urbanismo

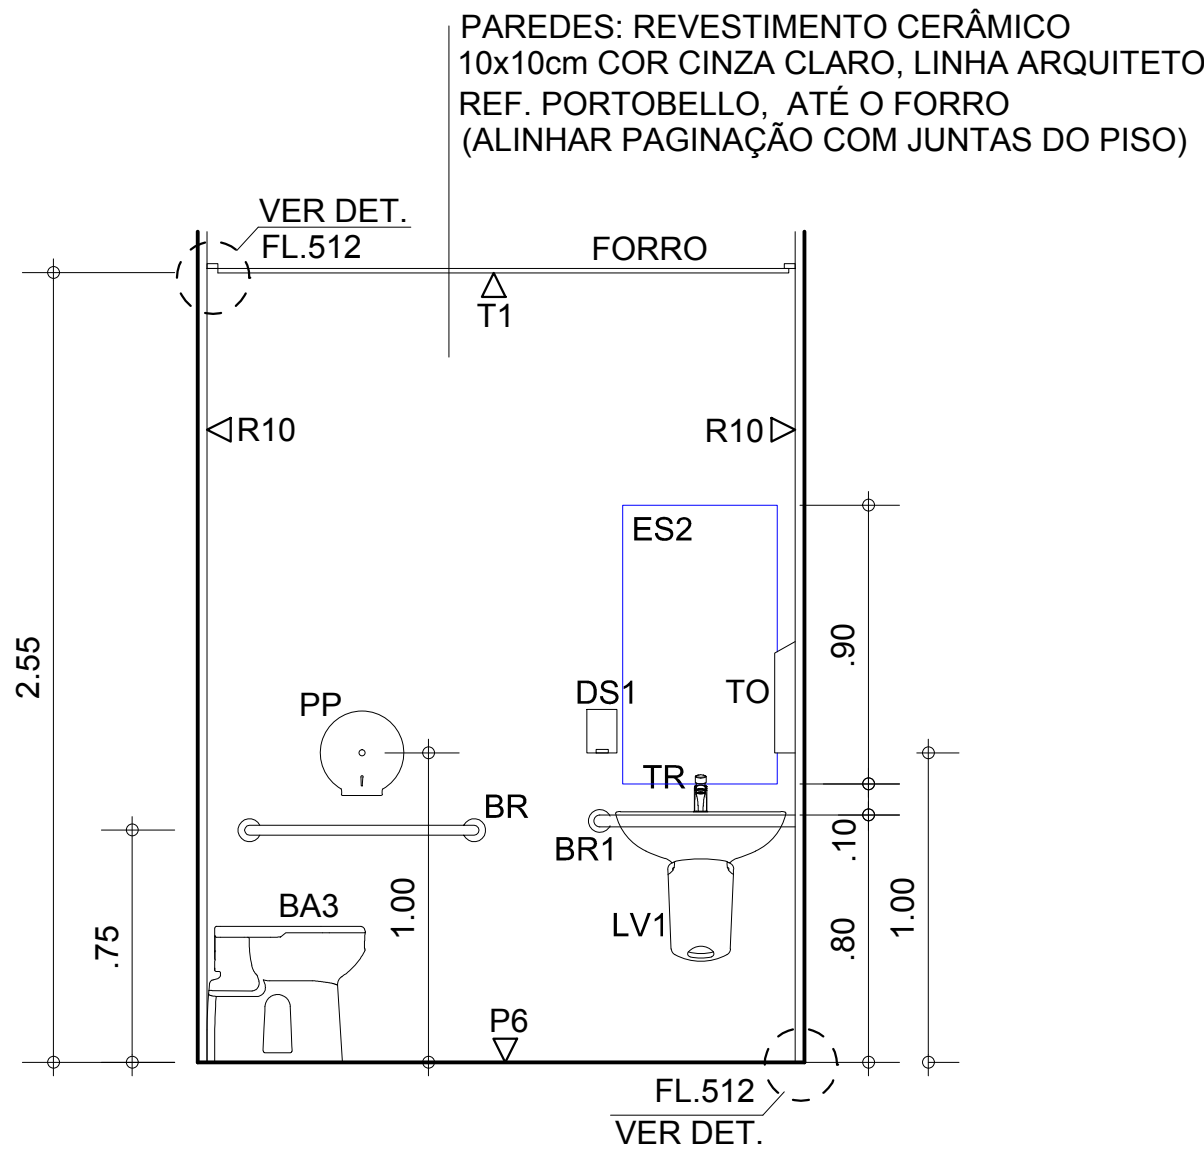


SANITÁRIO FEMININO PNE 5
ELEVAÇÃO 4
ESC. 1:50

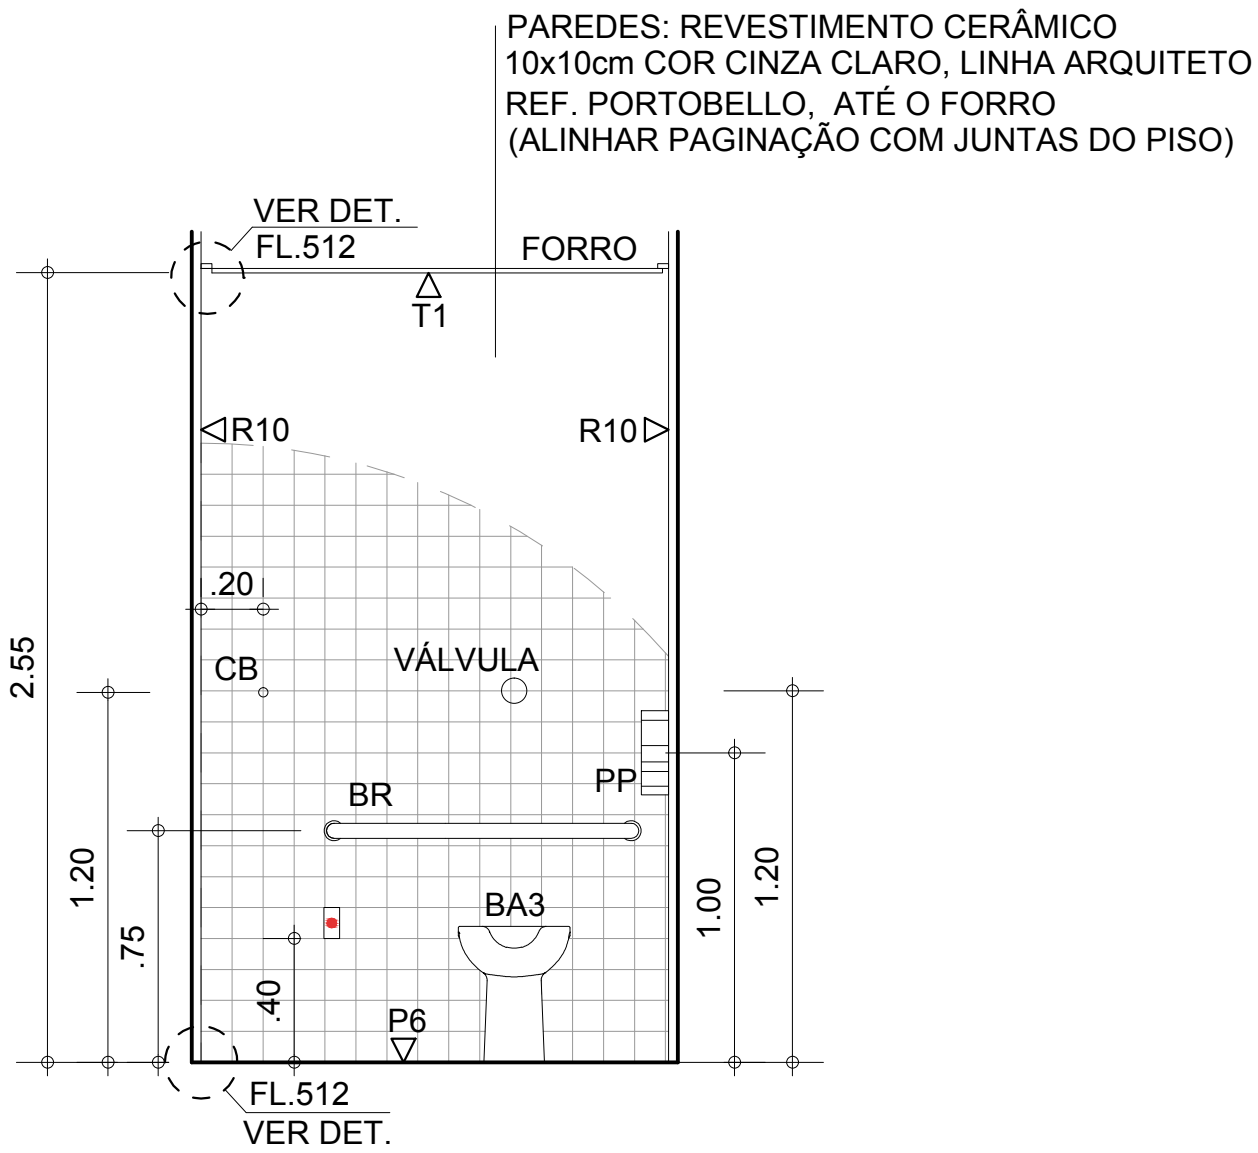

SANITÁRIO FEMININO PNE 5
ELEVAÇÃO 5
ESC. 1:50

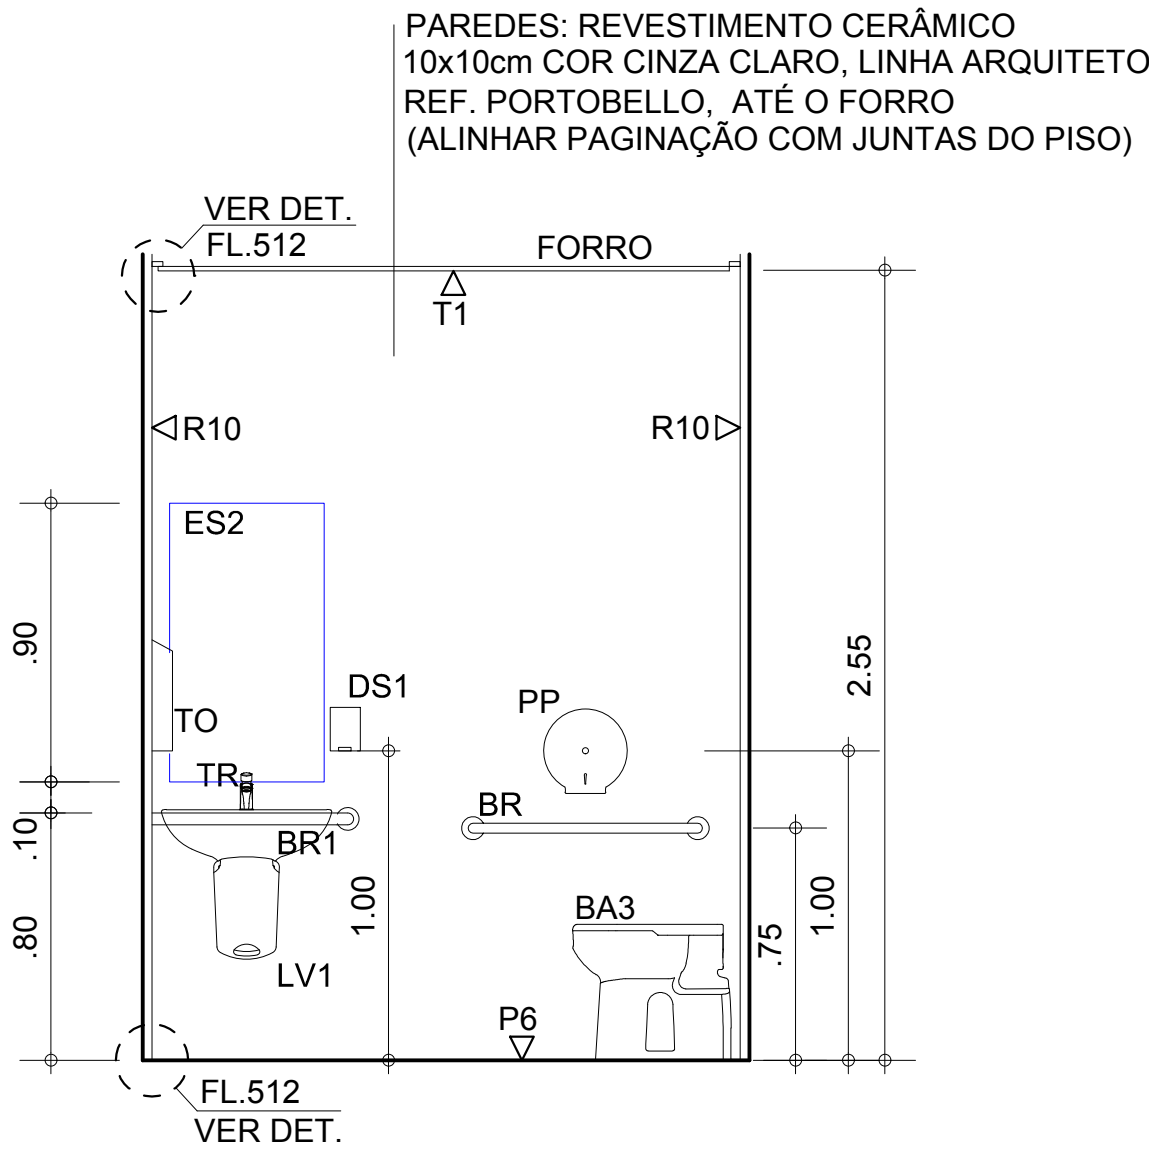

SANITÁRIO MASCULINO PNE 5
ELEVAÇÃO 9
ESC. 1:50

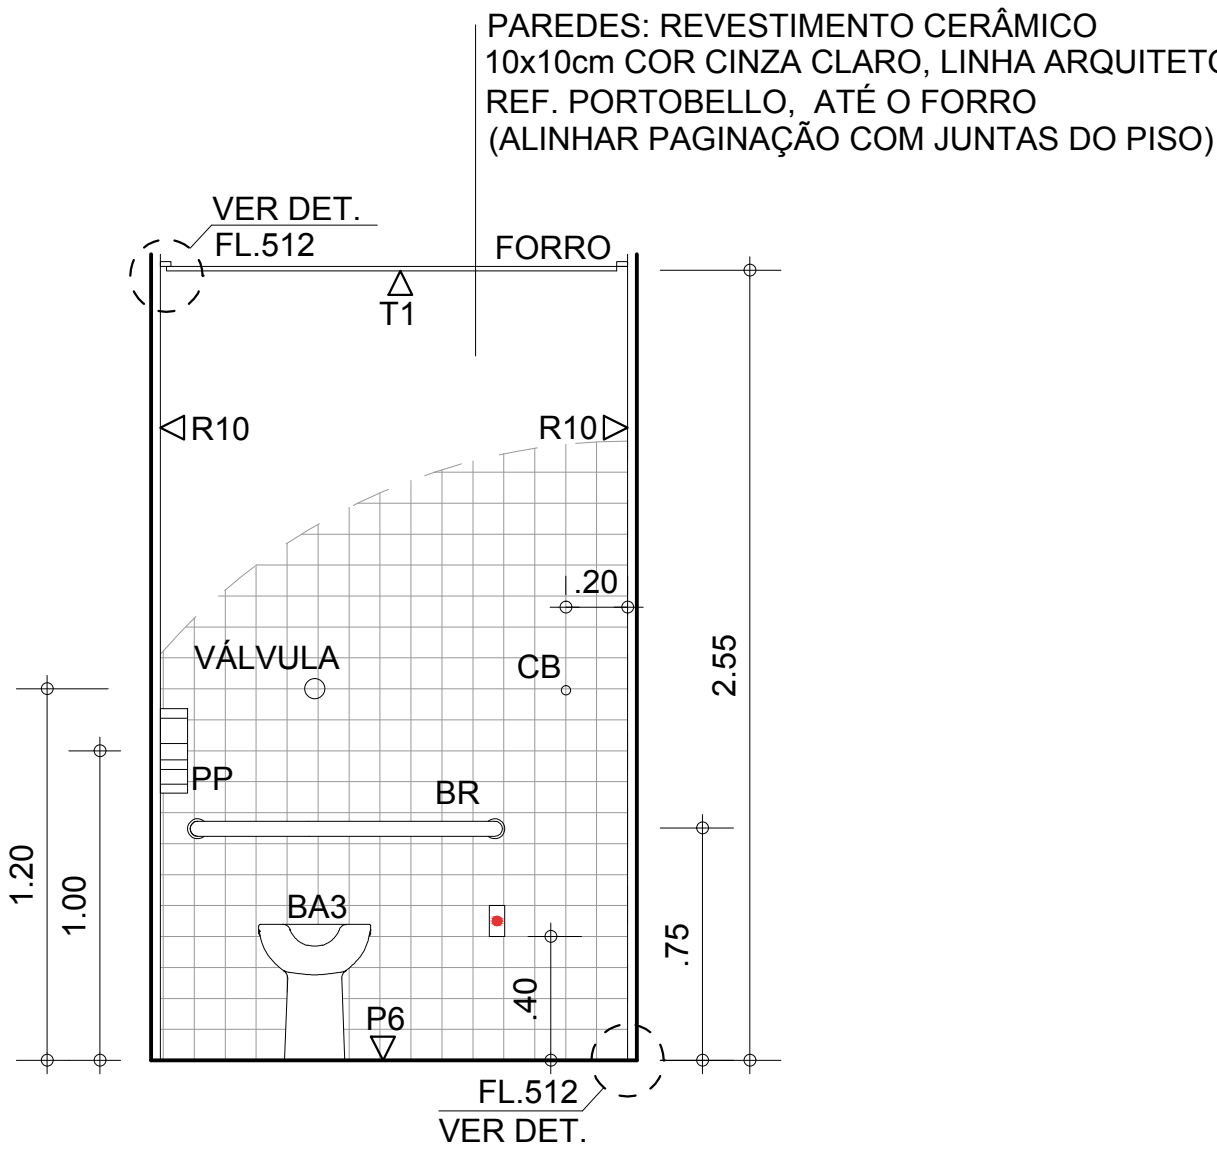


SANITÁRIO MASCULINO PNE 5
ELEVAÇÃO 10
ESC. 1:50

VERIFICAR MEDIDAS NA OBRA


AQUÁRIO DO PANTANAL
Governo do Estado do Mato Grosso do Sul




Ruy Ohtake arquitectura e urbanismo

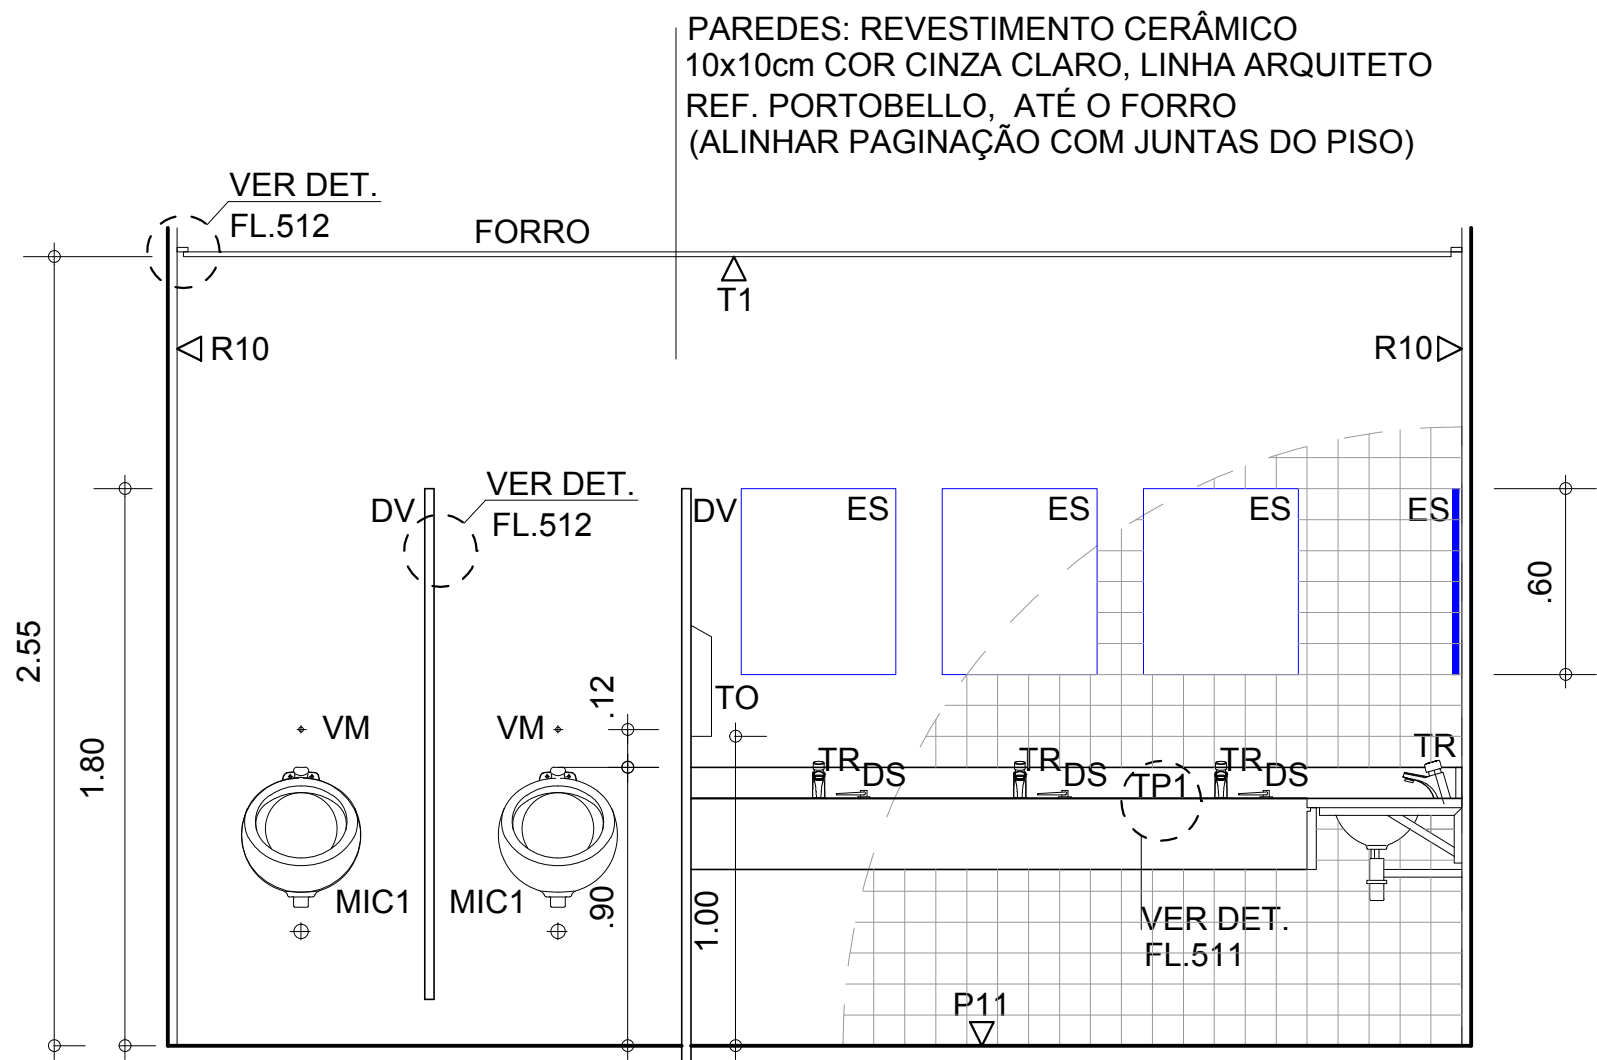


SANITÁRIO MASCULINO 6
ELEVAÇÃO 1
ESC. 1:50

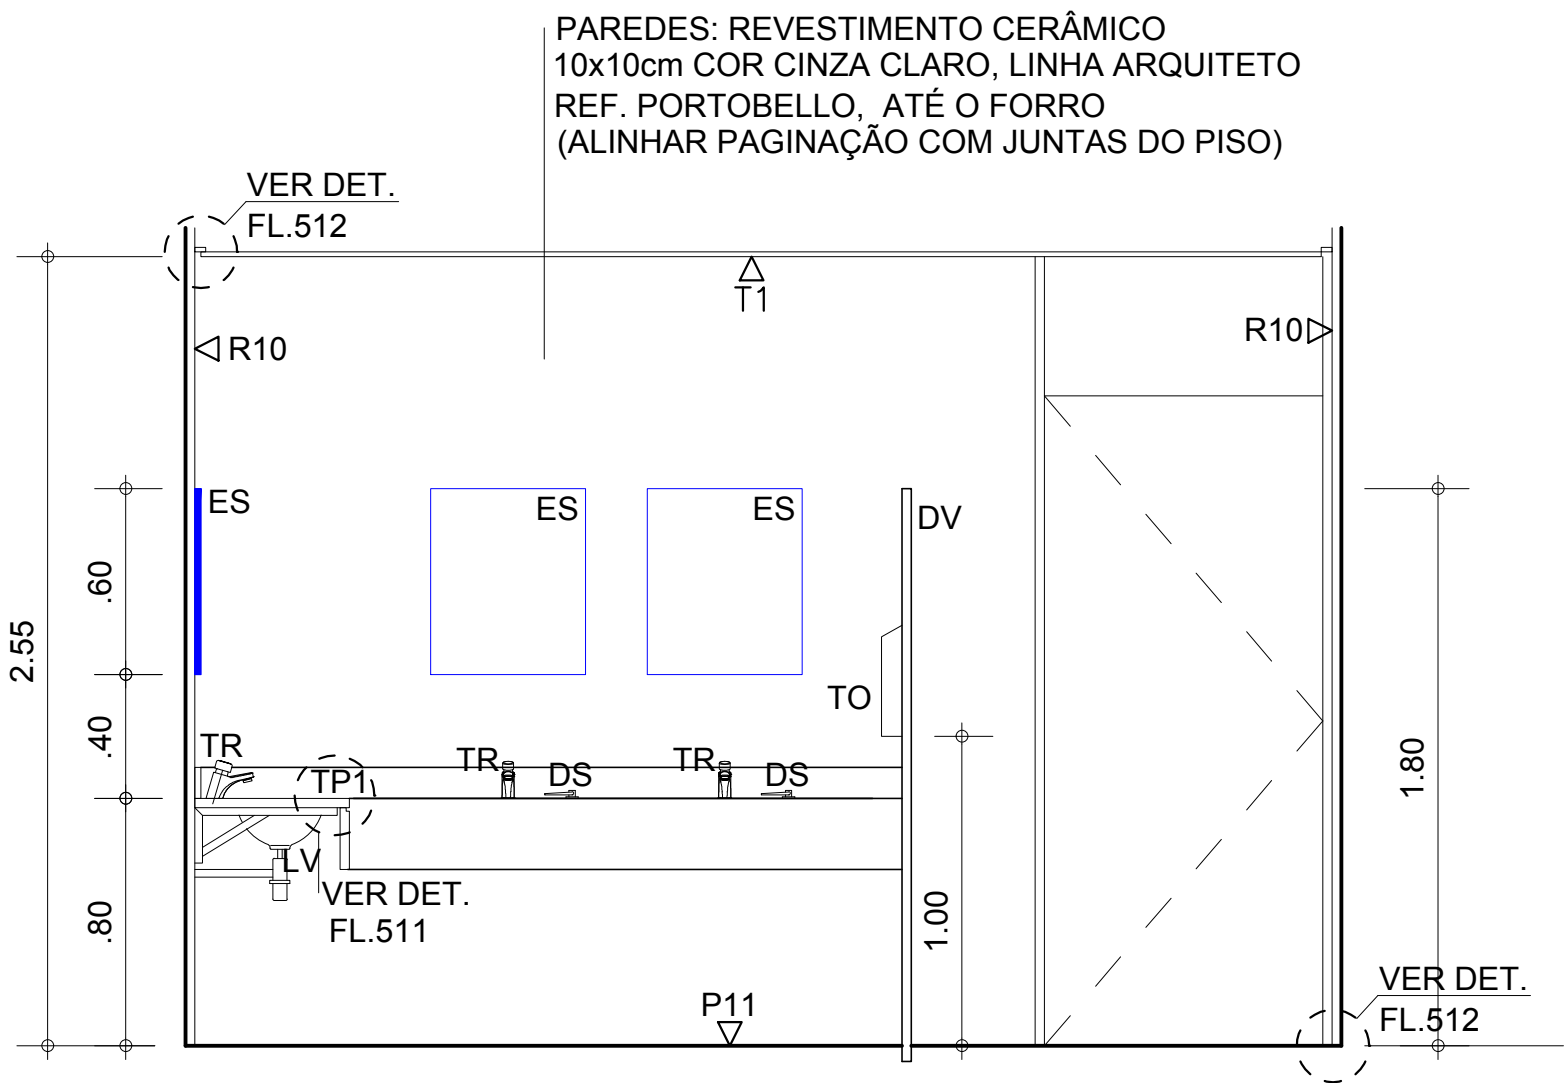


SANITÁRIO MASCULINO 6
ELEVAÇÃO 2
ESC. 1:50

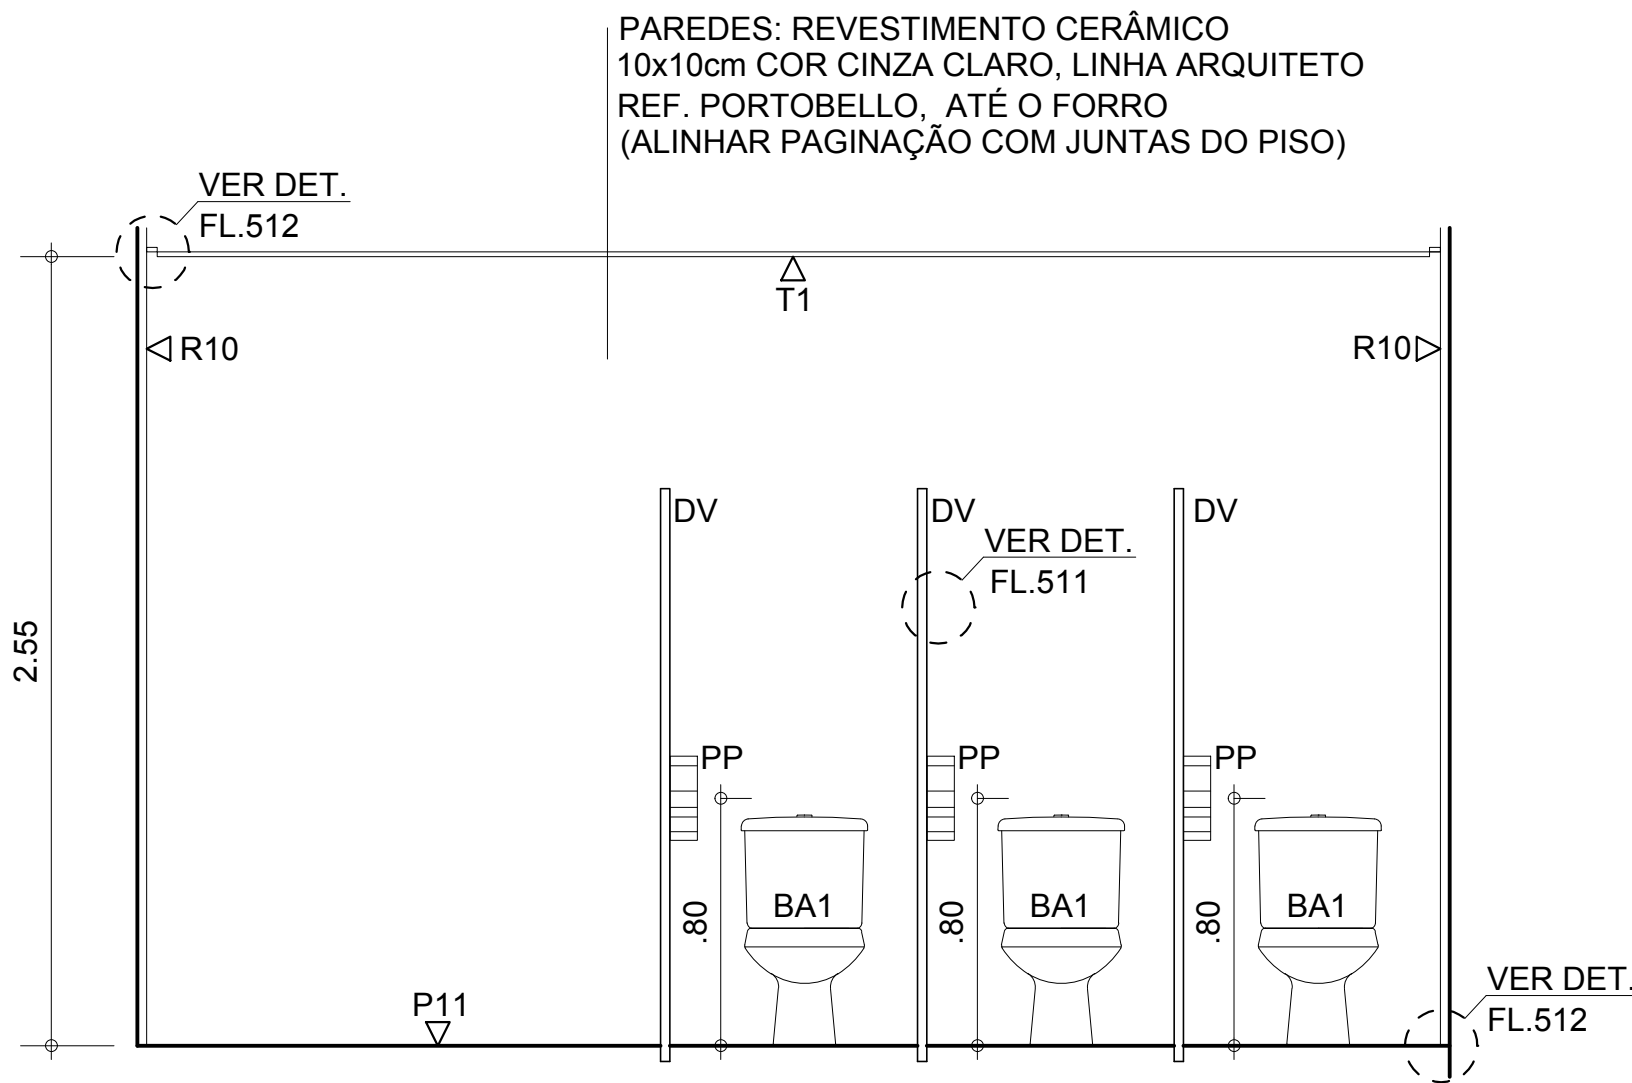


SANITÁRIO MASCULINO 6
ELEVAÇÃO 3
ESC. 1:50

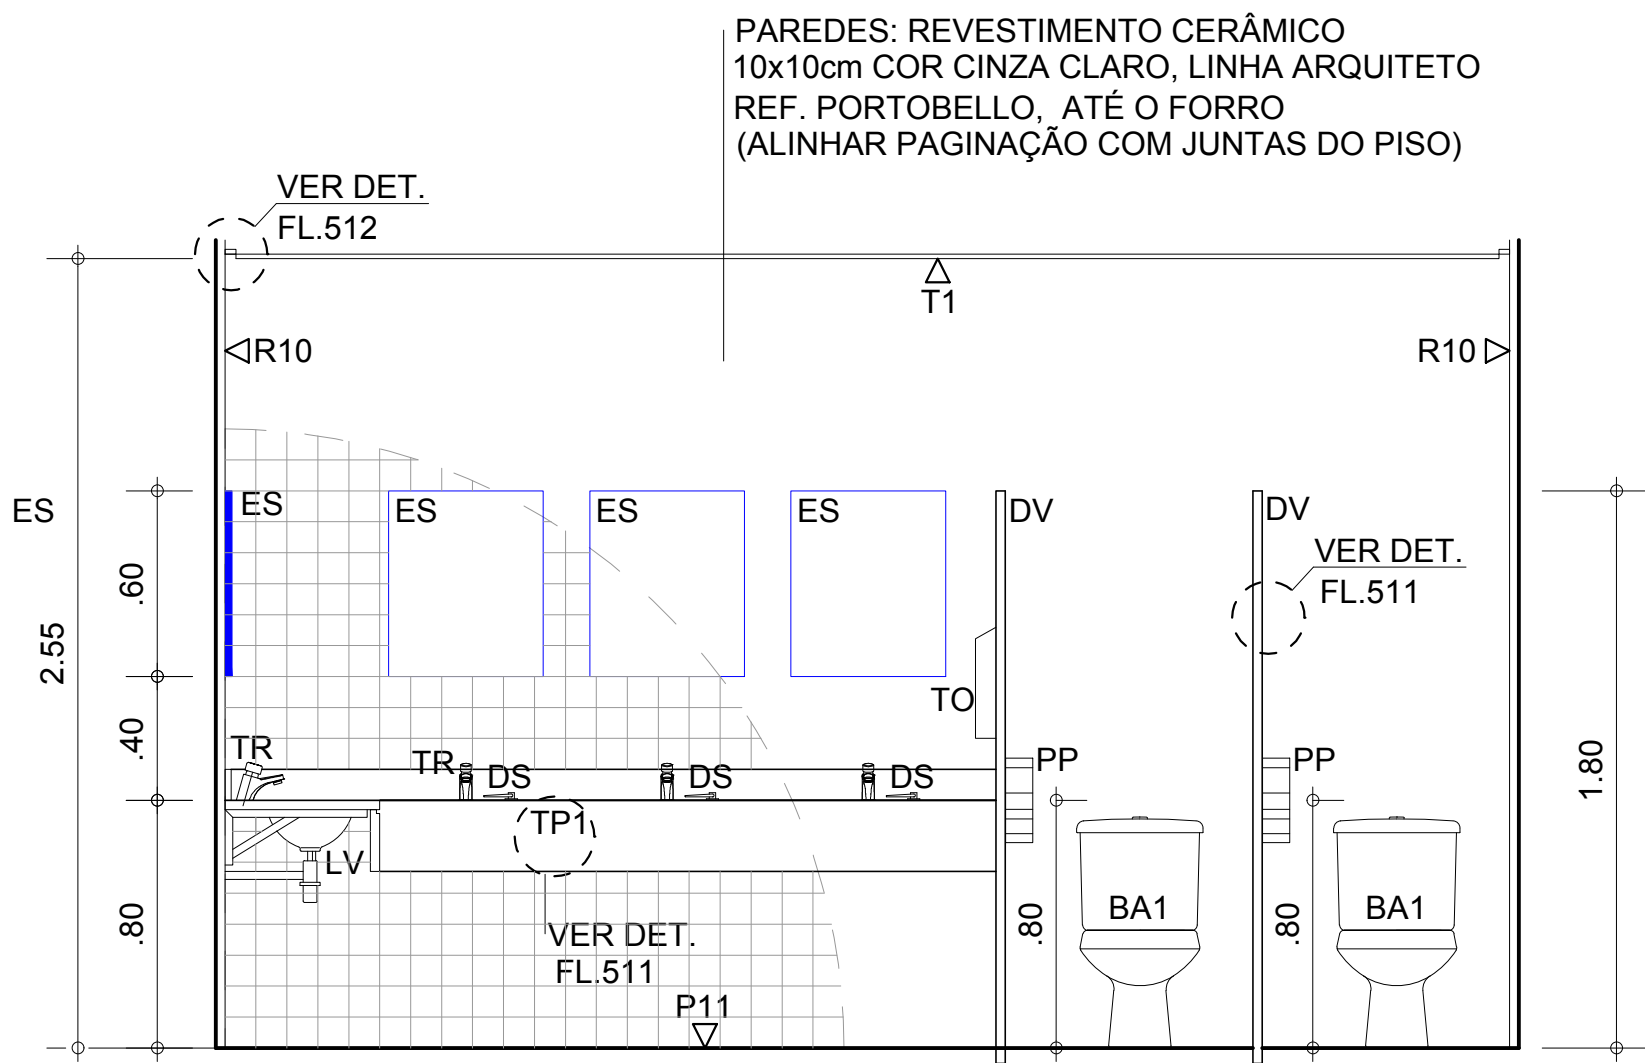

SANITÁRIO FEMININO 6
ELEVAÇÃO 4
ESC. 1:50

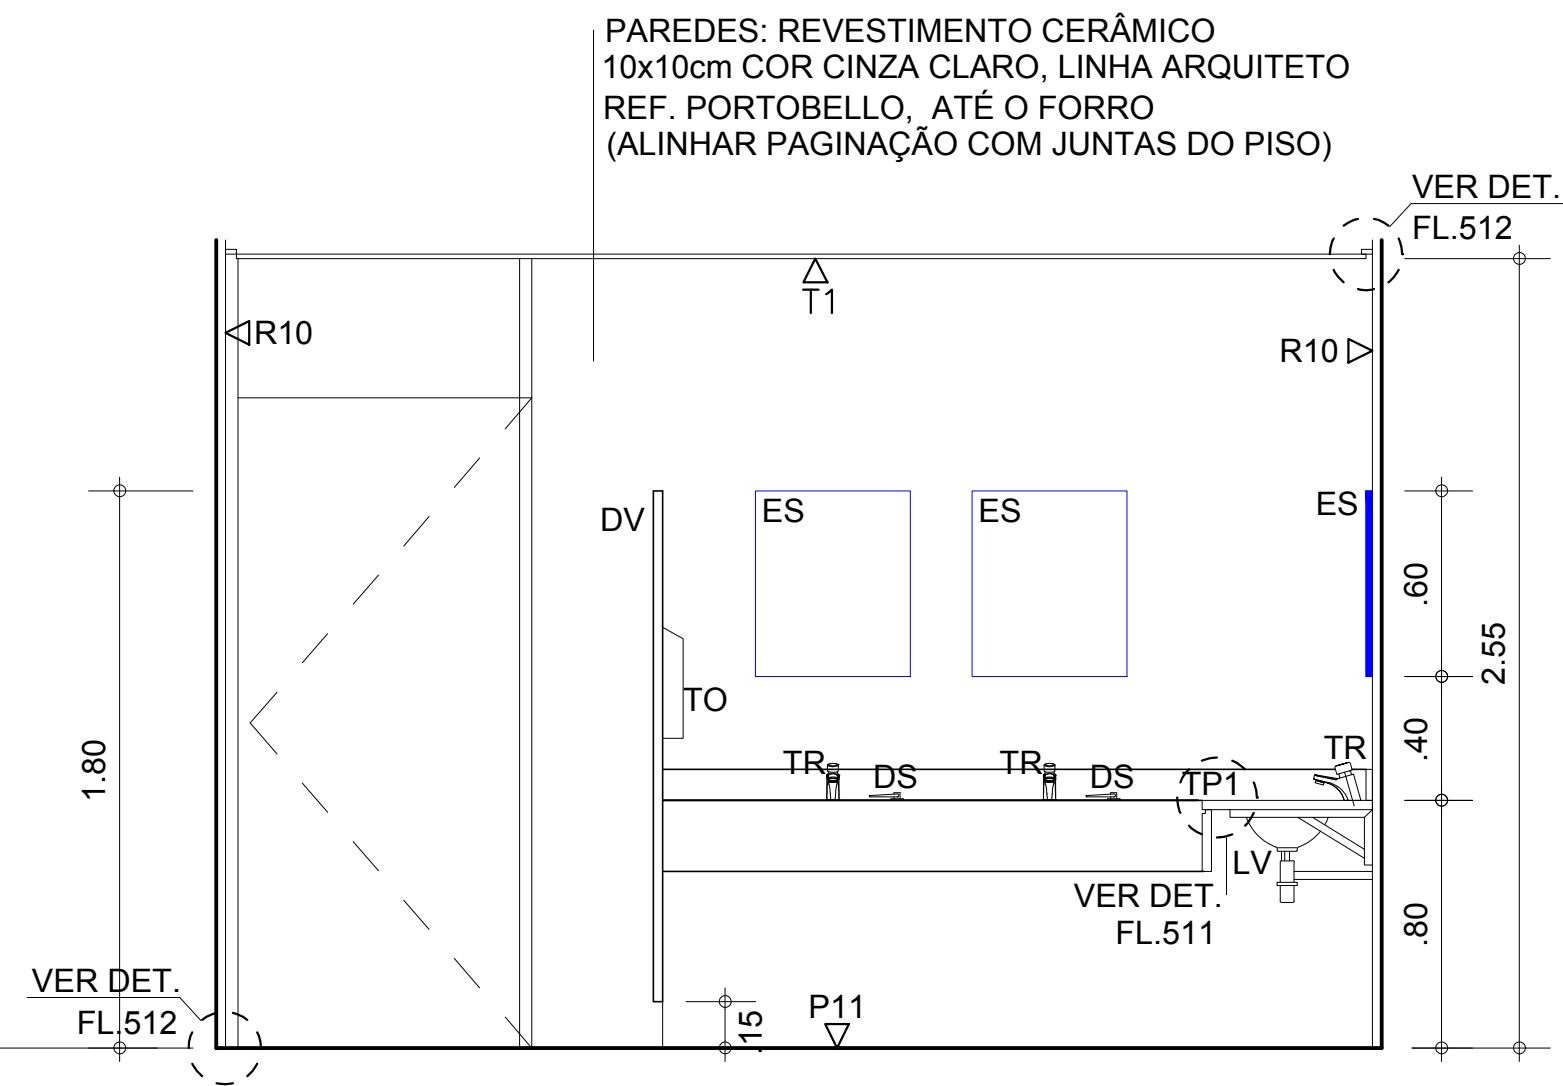


SANITÁRIO FEMININO 6
ELEVAÇÃO 5
ESC. 1:50

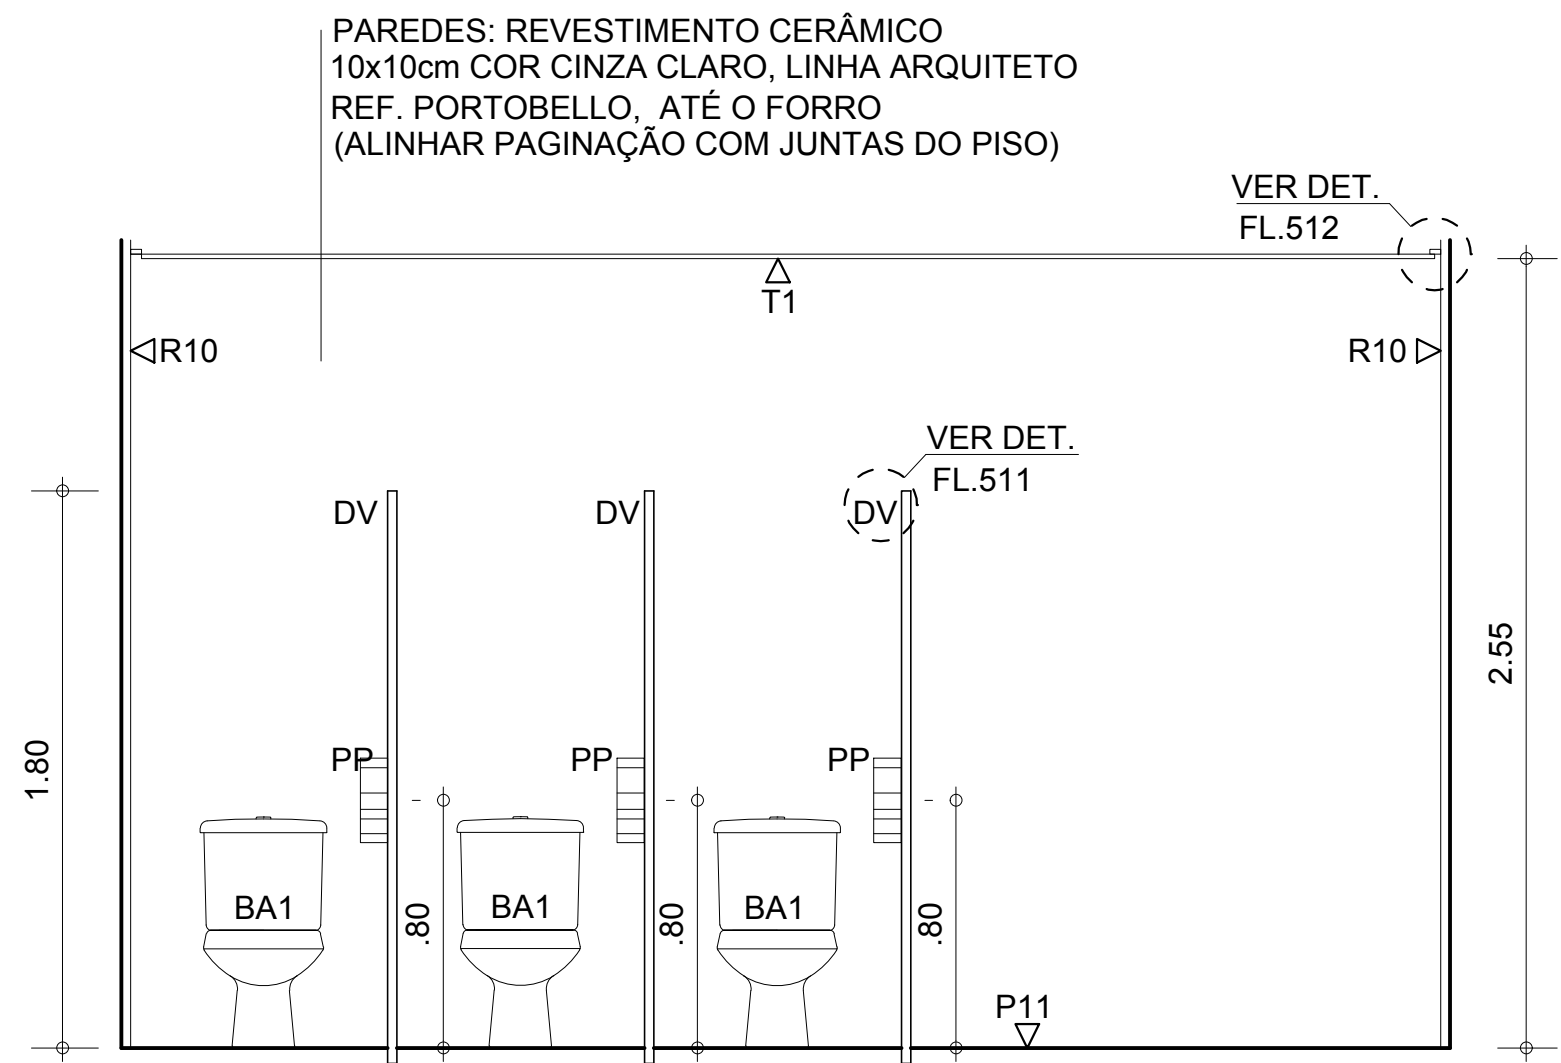


SANITÁRIO FEMININO 6
ELEVAÇÃO 6
ESC. 1:50

VERIFICAR MEDIDAS NA OBRA


AQUÁRIO DO PANTANAL
Governo do Estado do Mato Grosso do Sul

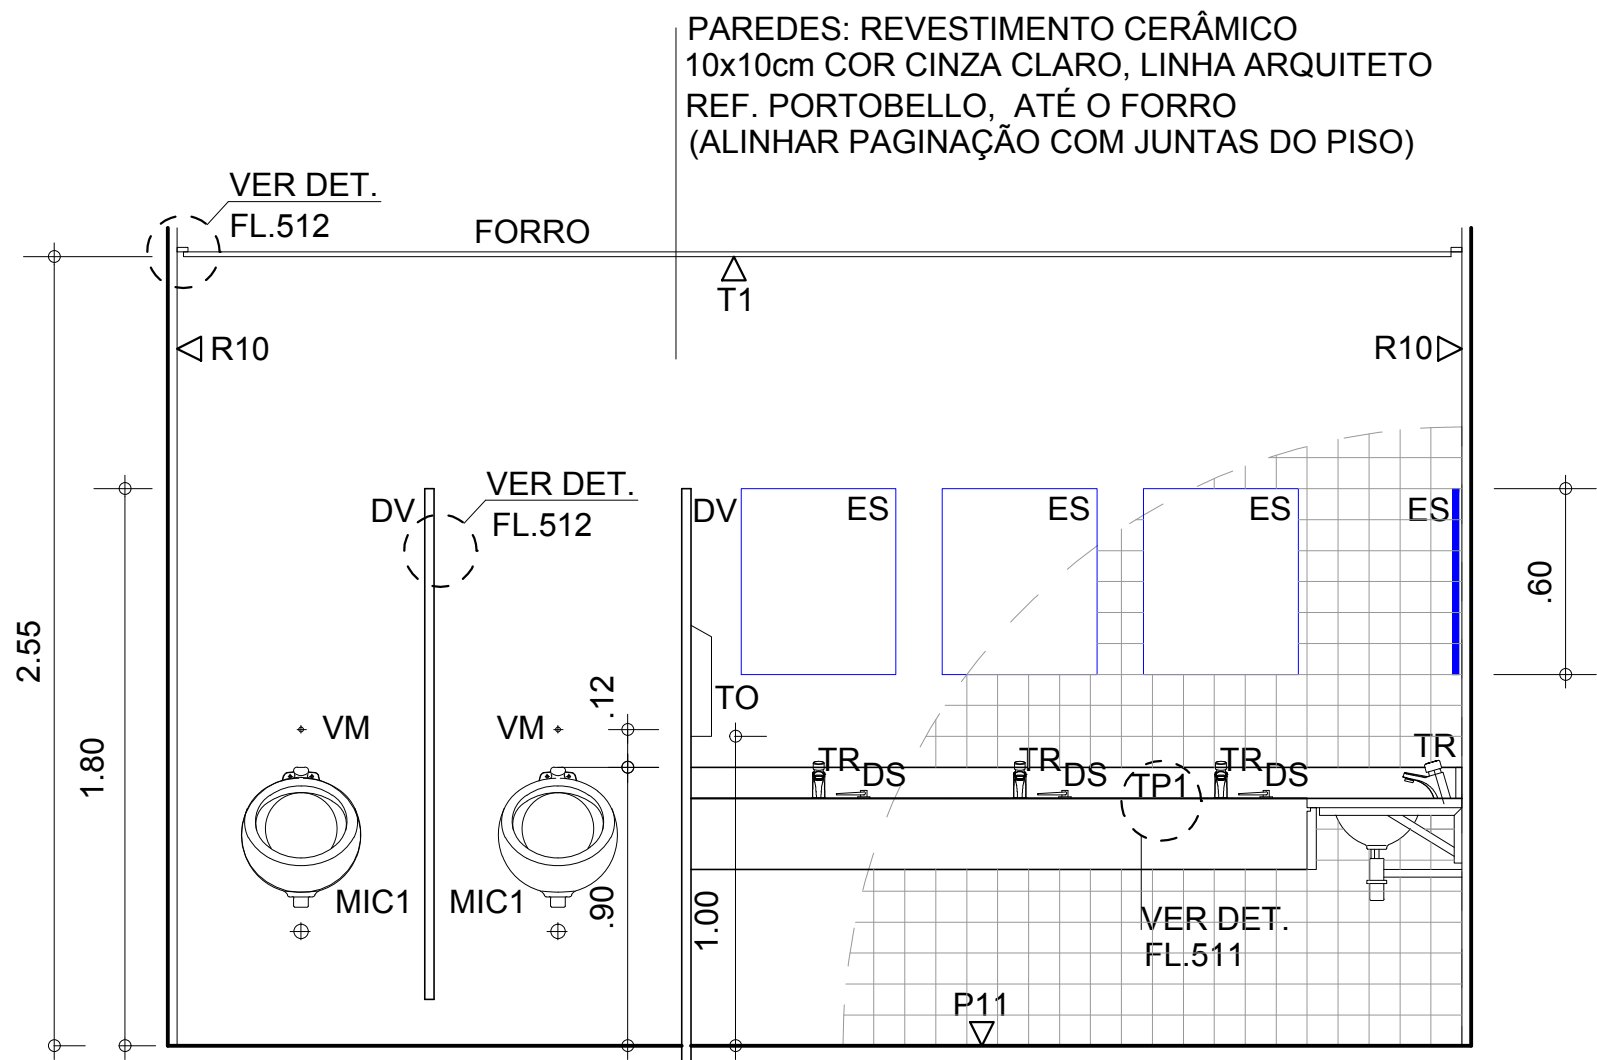


SANITÁRIO MASCULINO 6
ELEVAÇÃO 1
ESC. 1:50

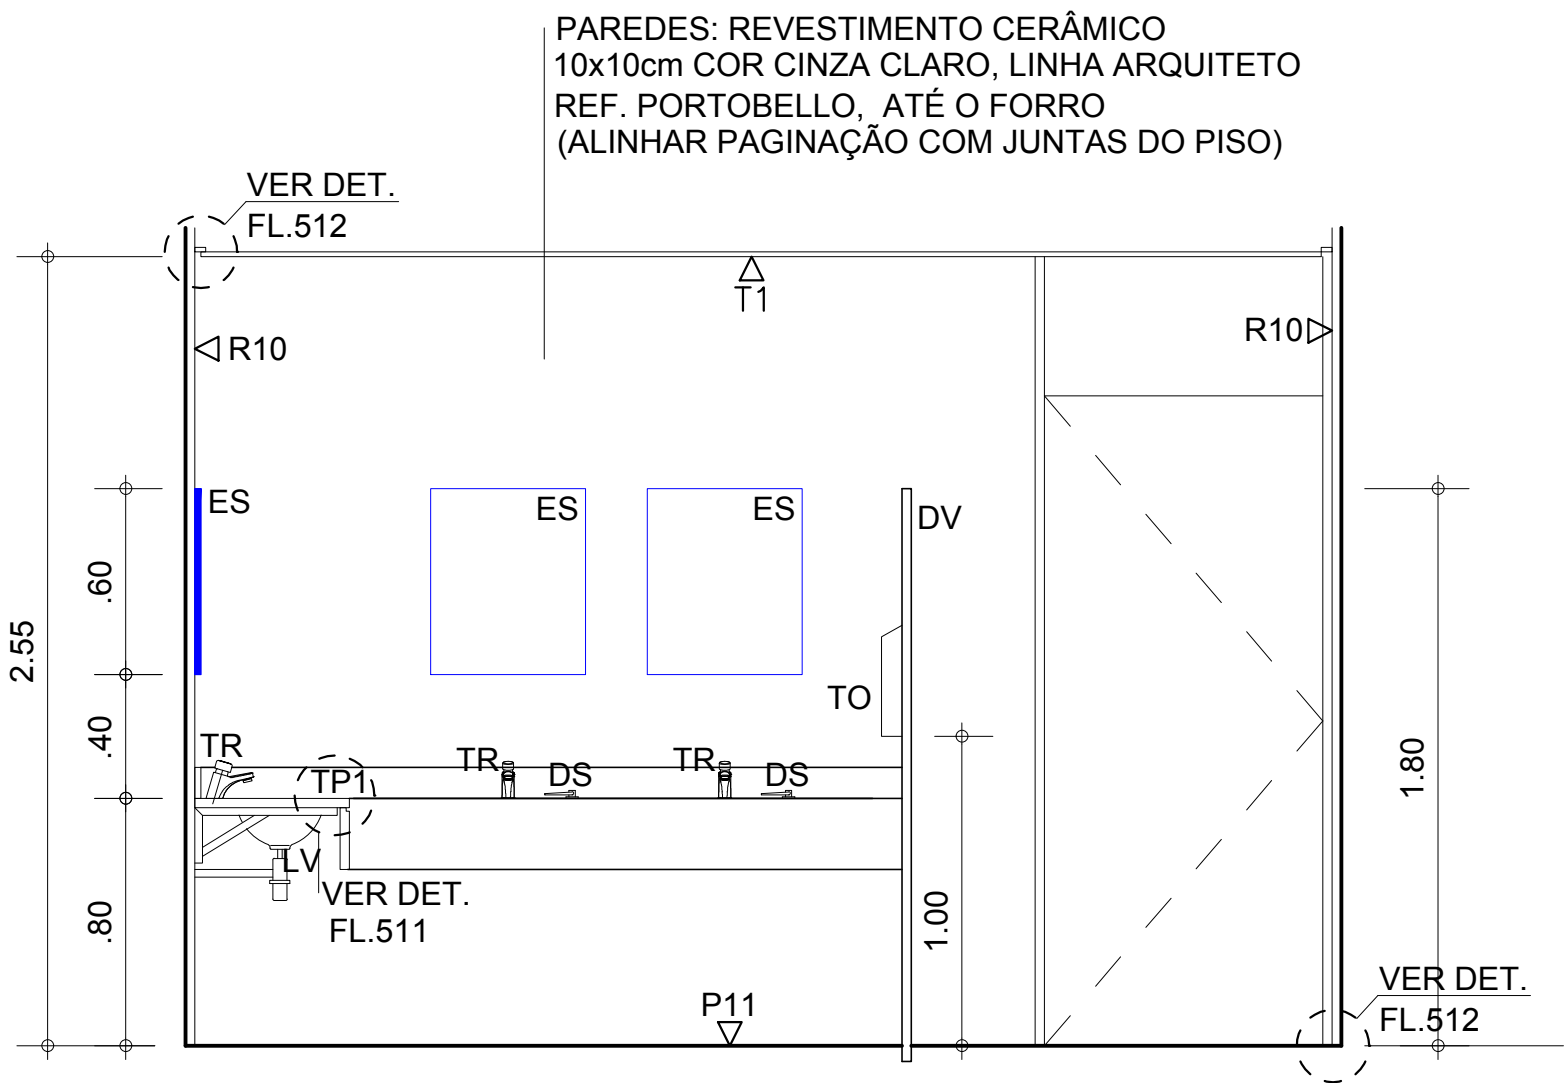


SANITÁRIO MASCULINO 6
ELEVAÇÃO 2
ESC. 1:50

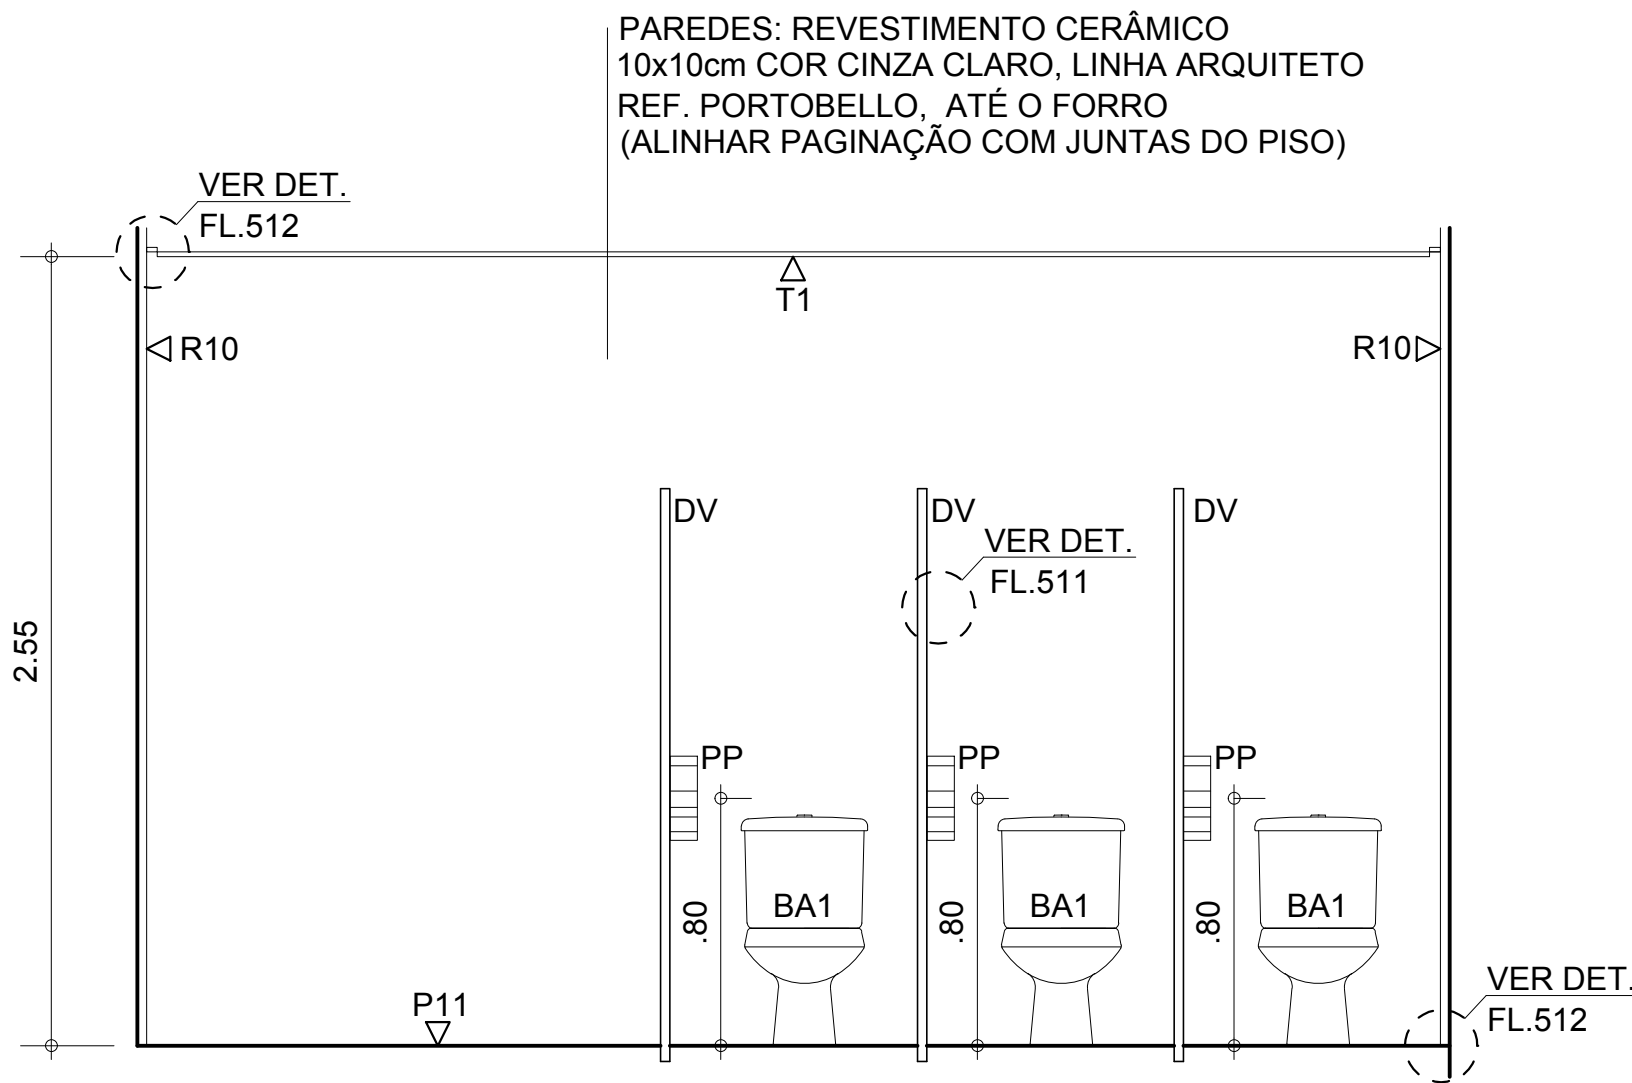


SANITÁRIO MASCULINO 6
ELEVAÇÃO 3
ESC. 1:50

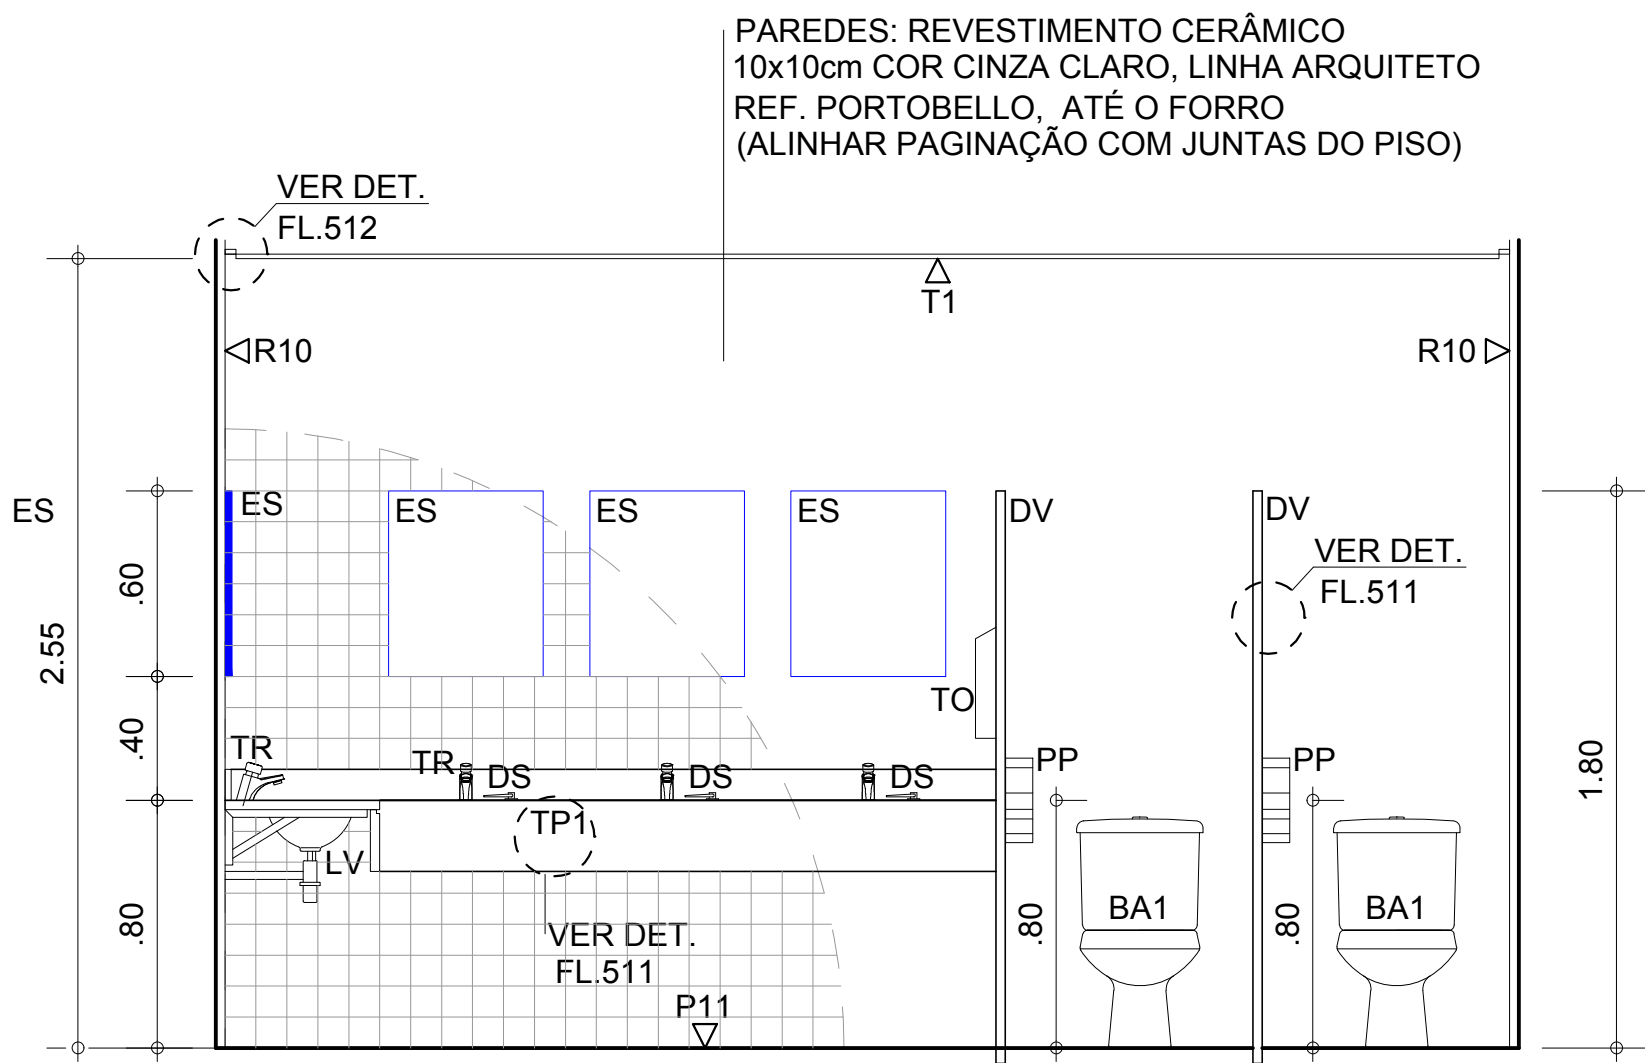

SANITÁRIO FEMININO 6
ELEVAÇÃO 4
ESC. 1:50

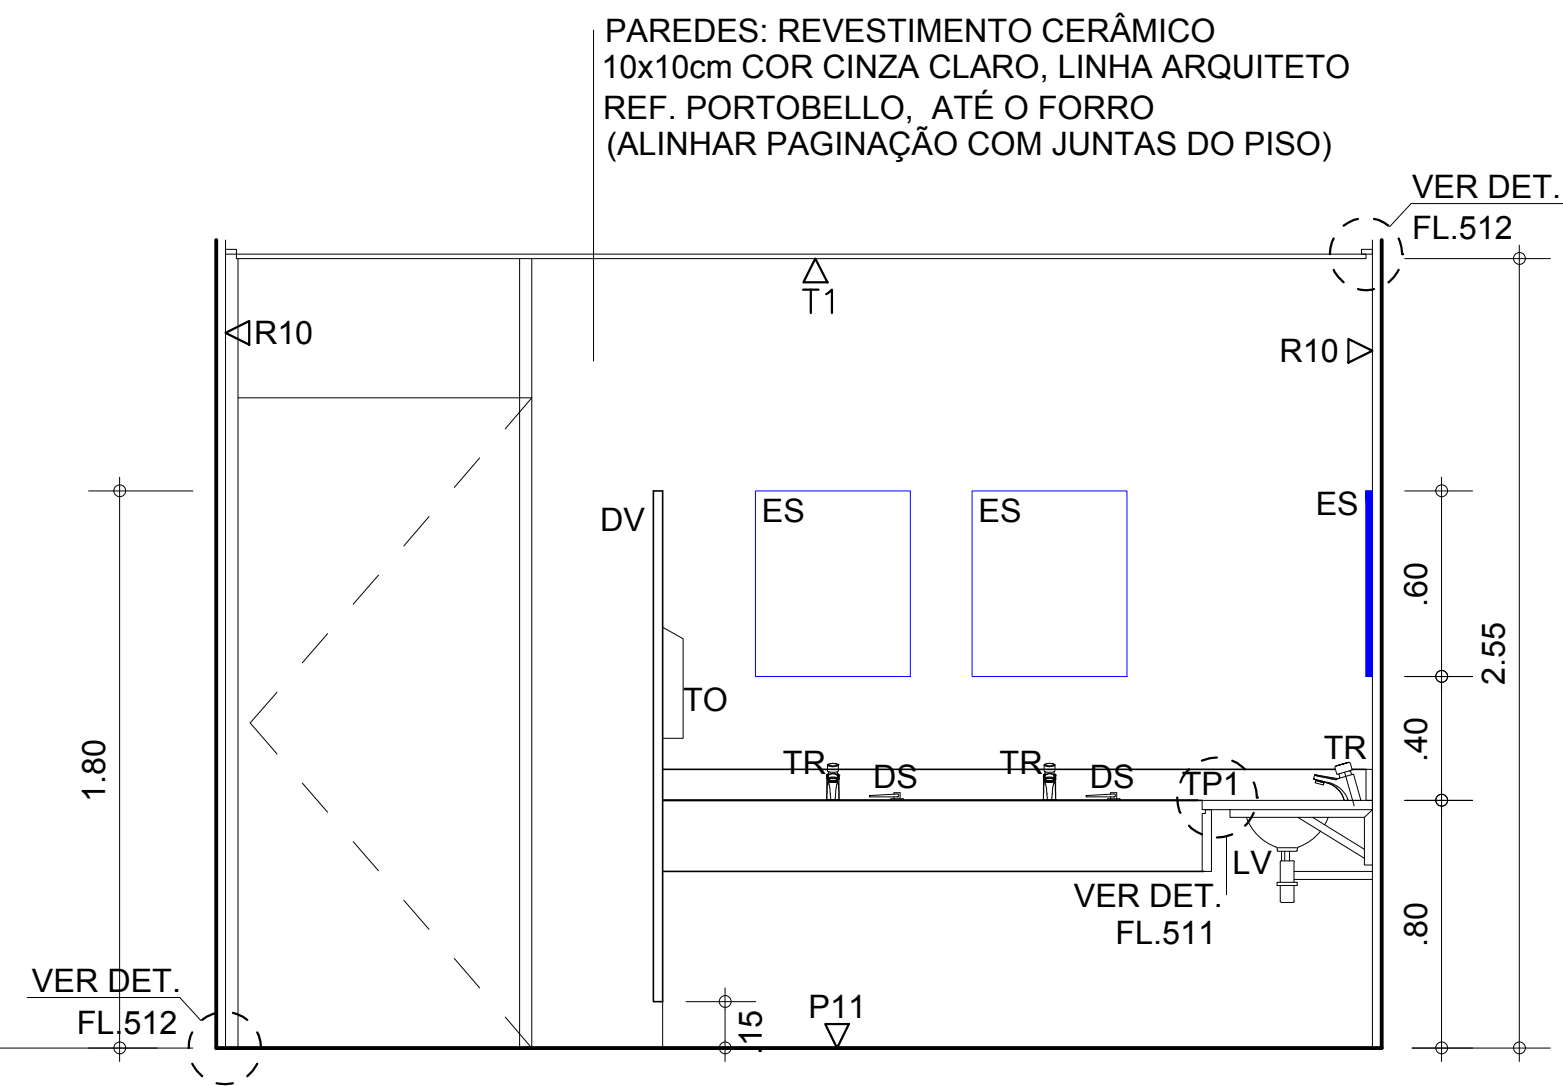


SANITÁRIO FEMININO 6
ELEVAÇÃO 5
ESC. 1:50

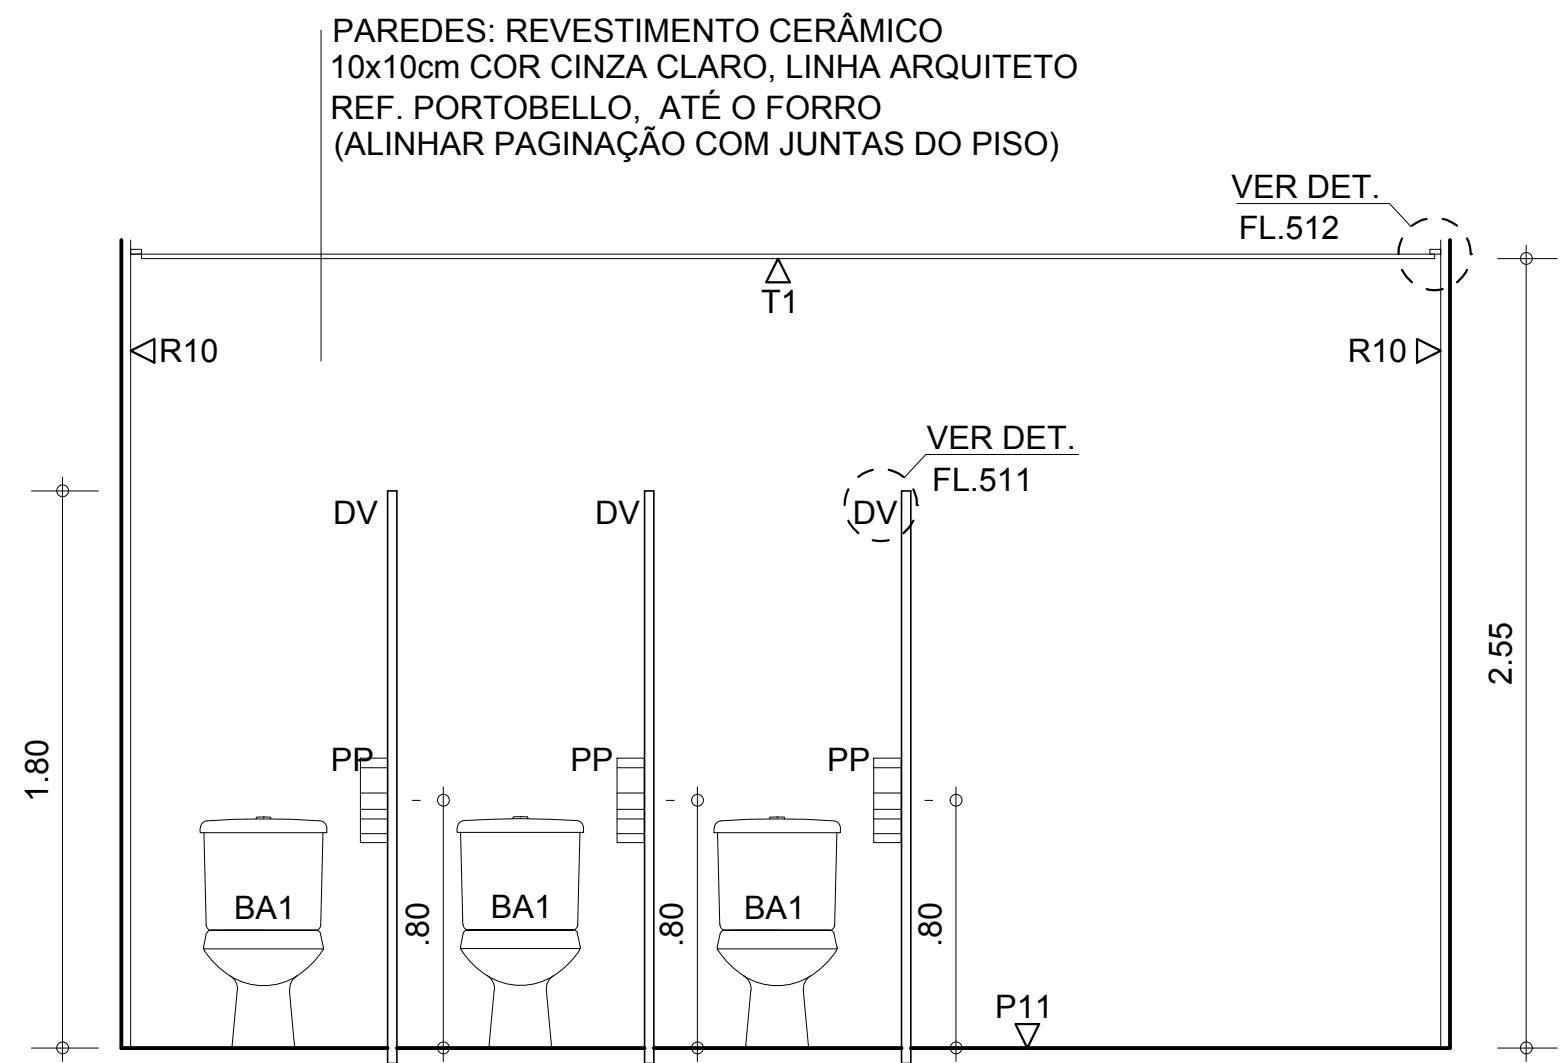

SANITÁRIO FEMININO 6
ELEVAÇÃO 6
ESC. 1:50


VERIFICAR MEDIDAS NA OBRA

AQUÁRIO DO PANTANAL
Governo do Estado do Mato Grosso do Sul

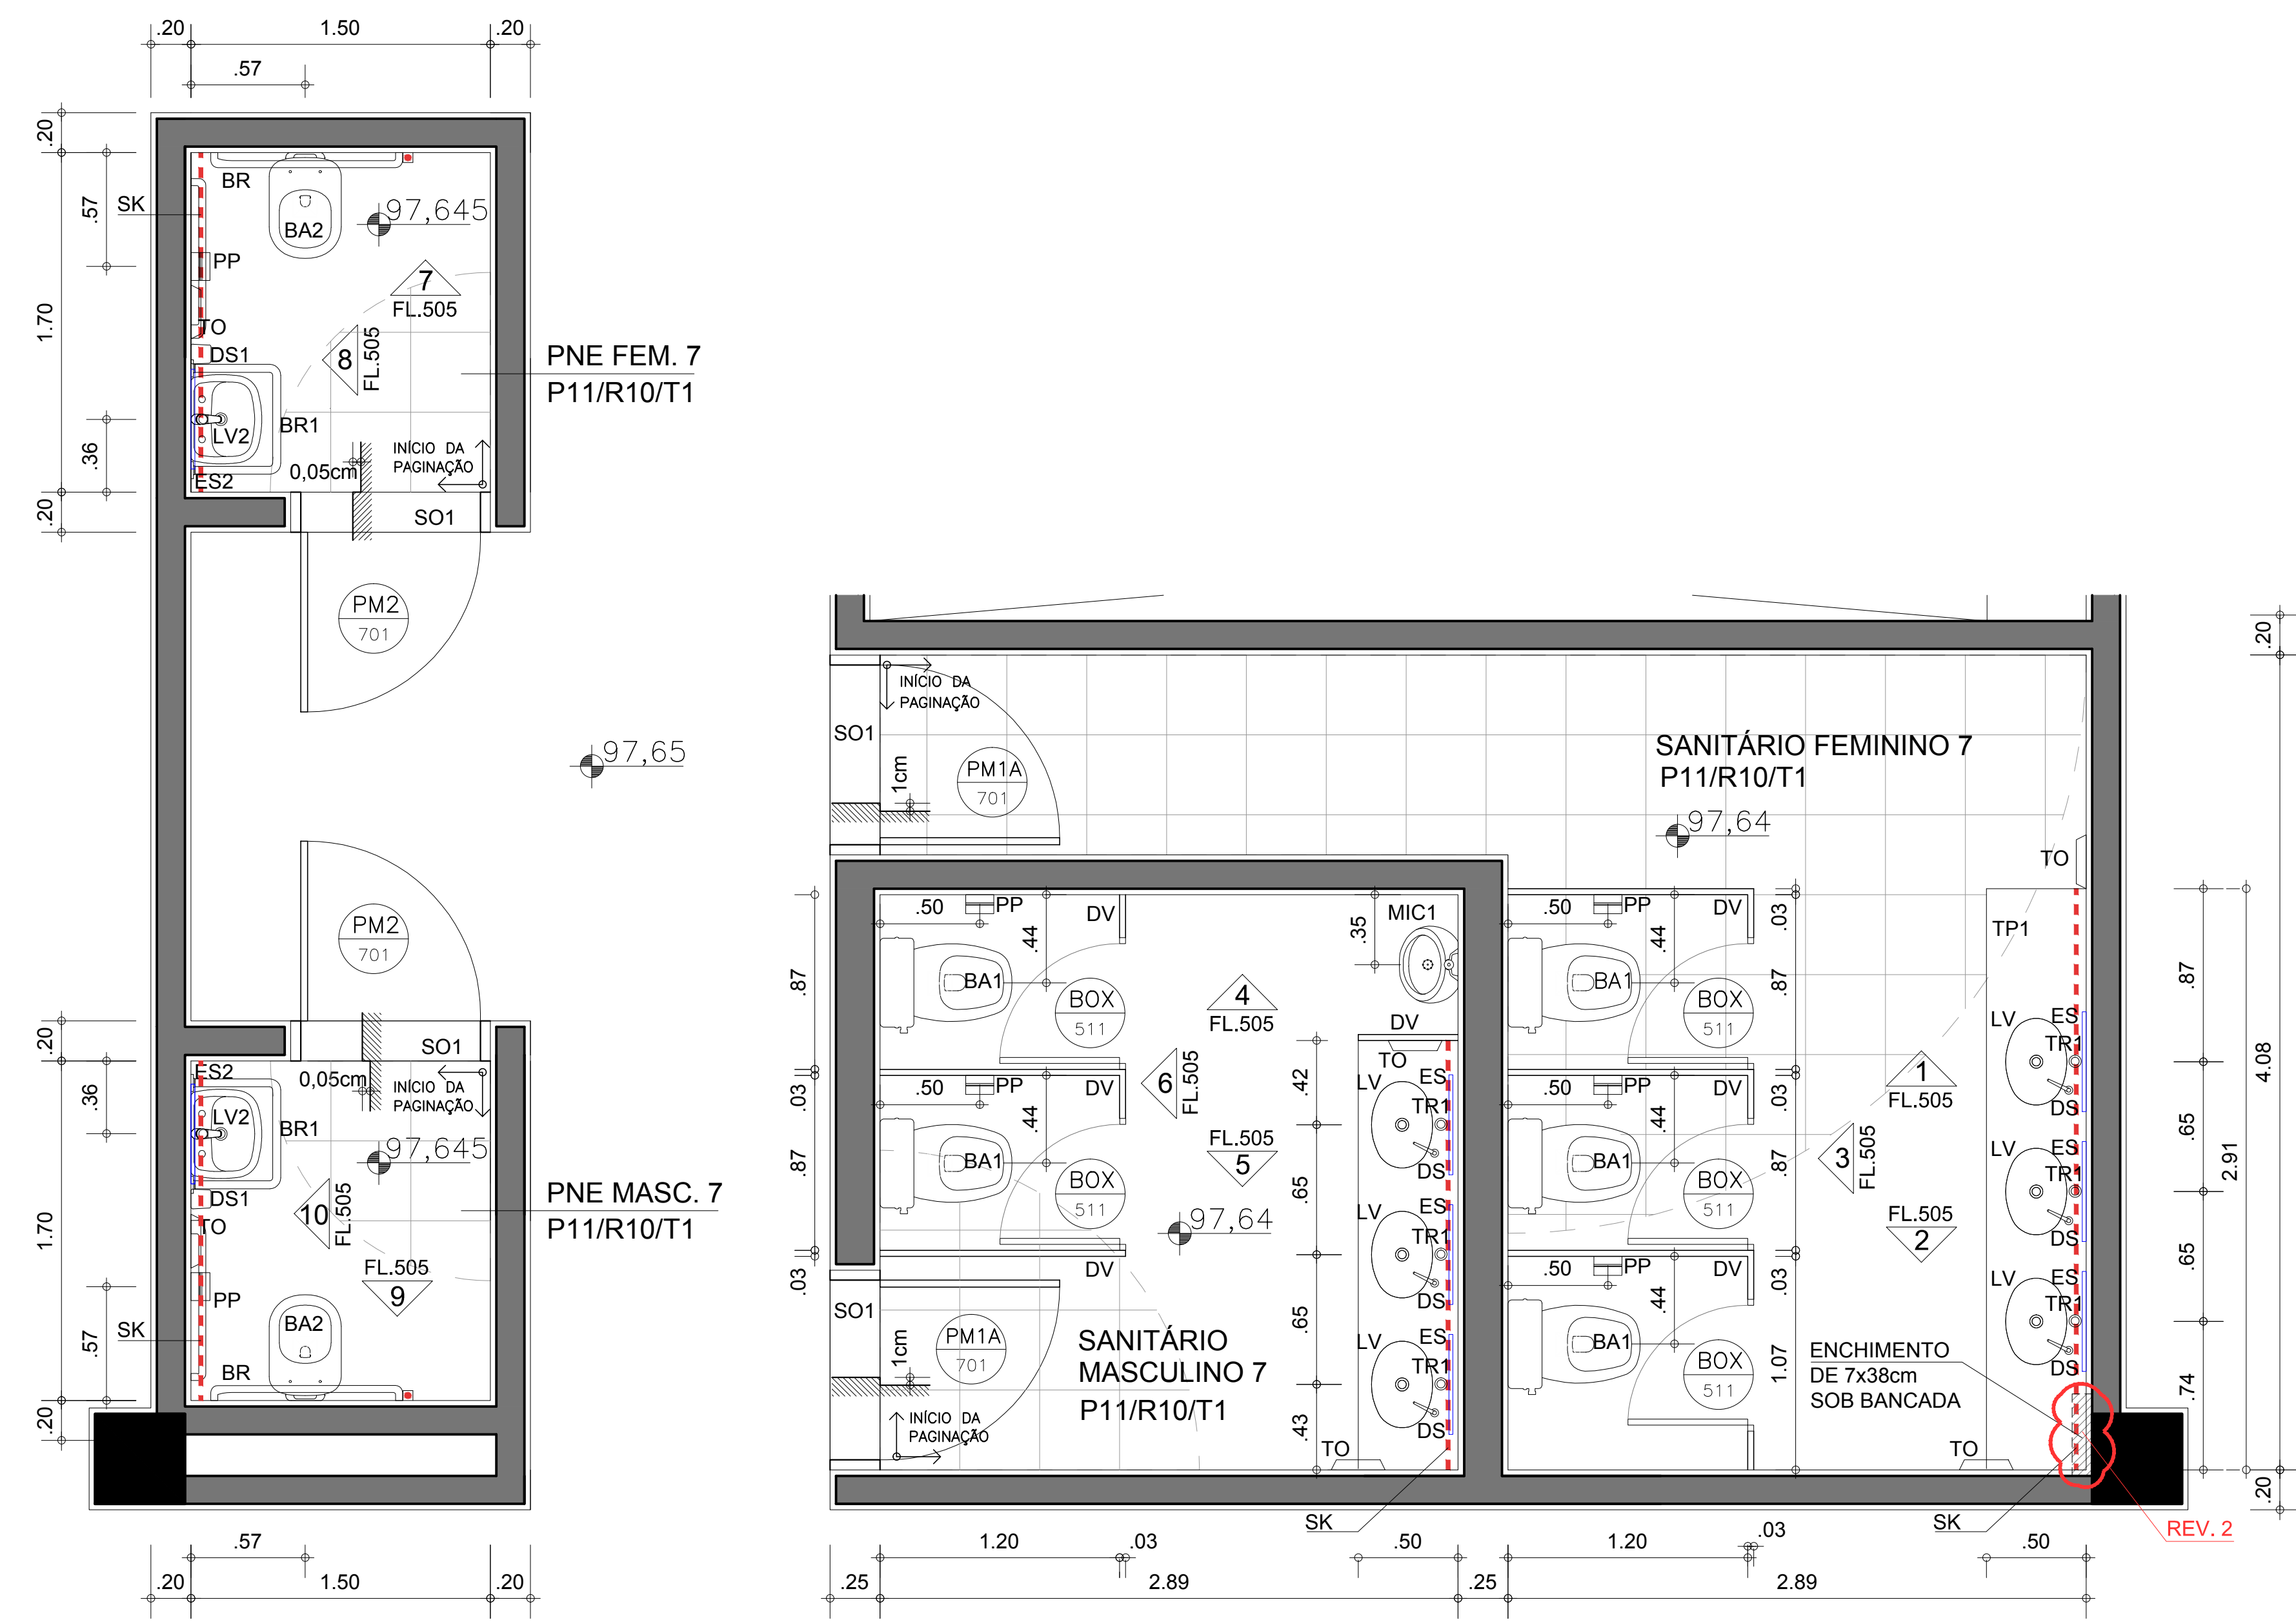


PLANTA SANITÁRIO - FEMININO E MASCULINO / PNE 7
MEZANINO
ESC. 1:50

VERIFICAR MEDIDAS NA OBRA
AQUÁRIO DO PANTANAL
Governo do Estado do Mato Grosso do Sul

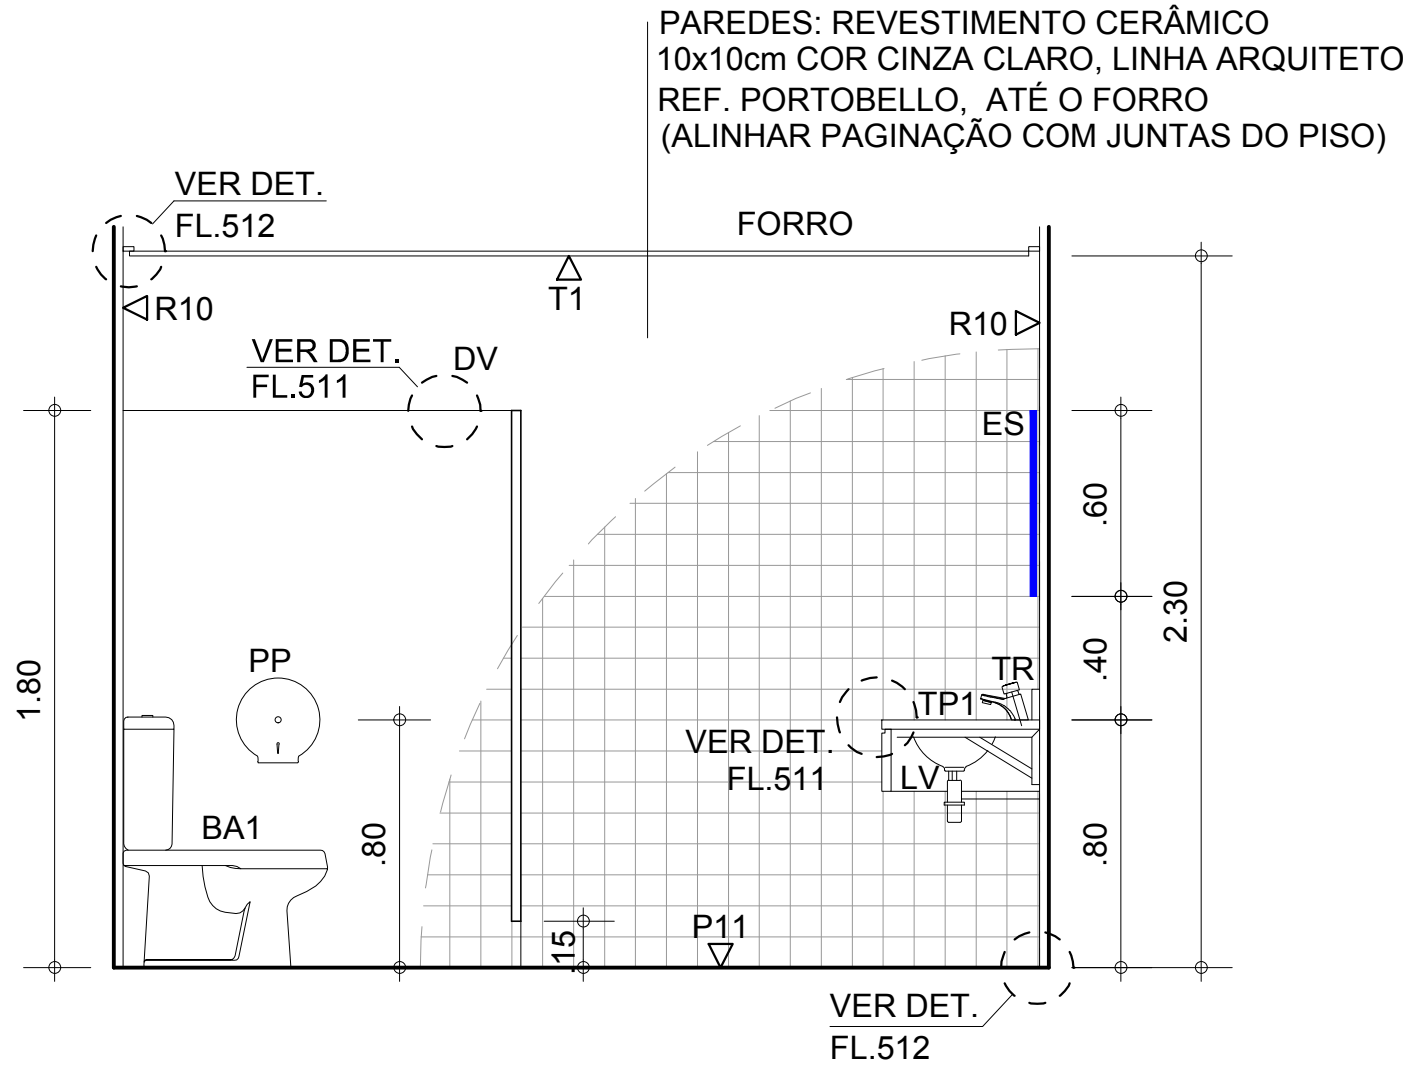


SANITÁRIO FEMININO 7
ELEVAÇÃO 1

ESCALA 1:50

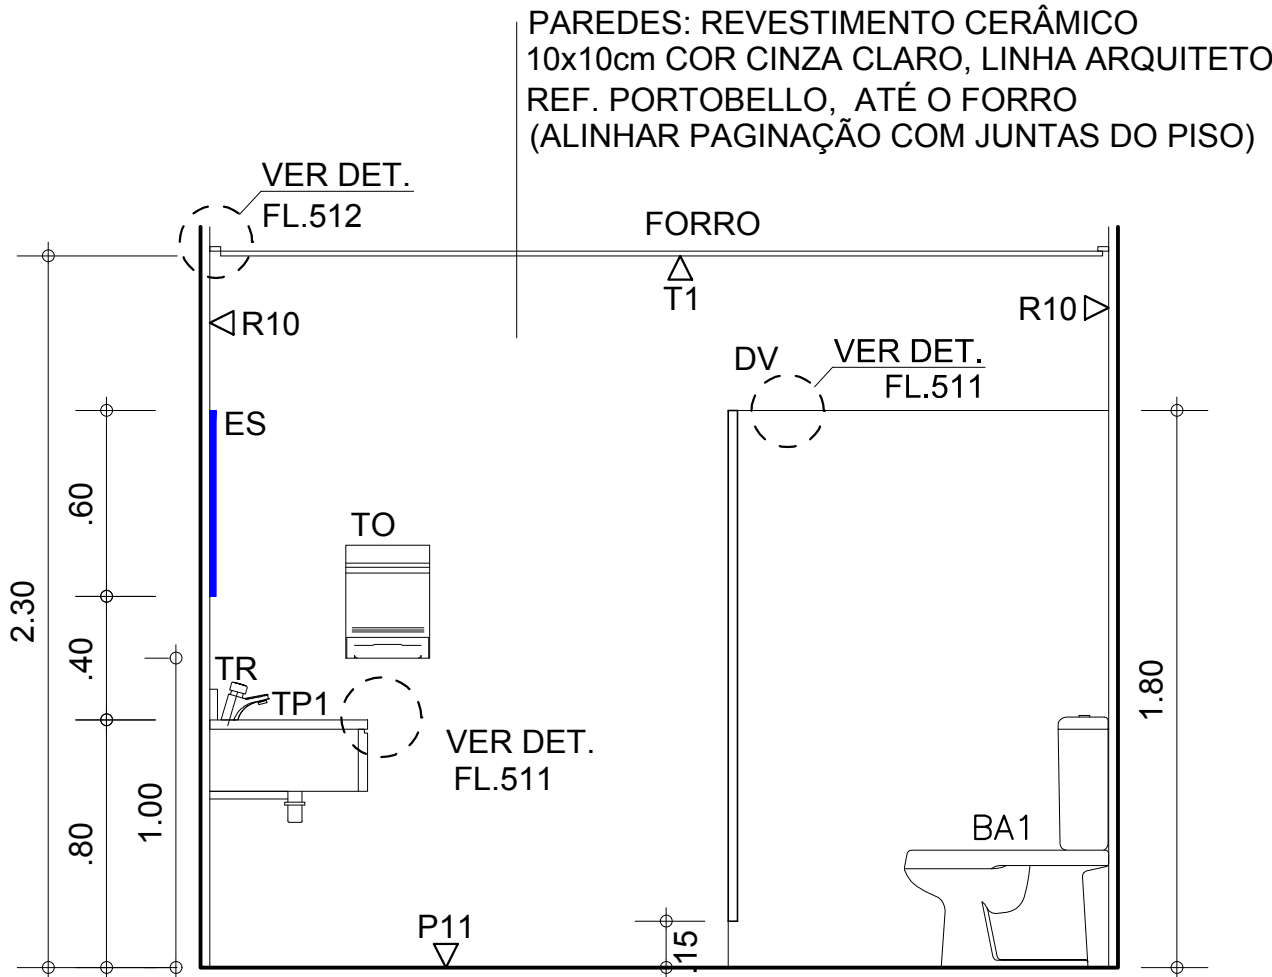


SANITÁRIO FEMININO 7
ELEVAÇÃO 2

ESCALA 1:50

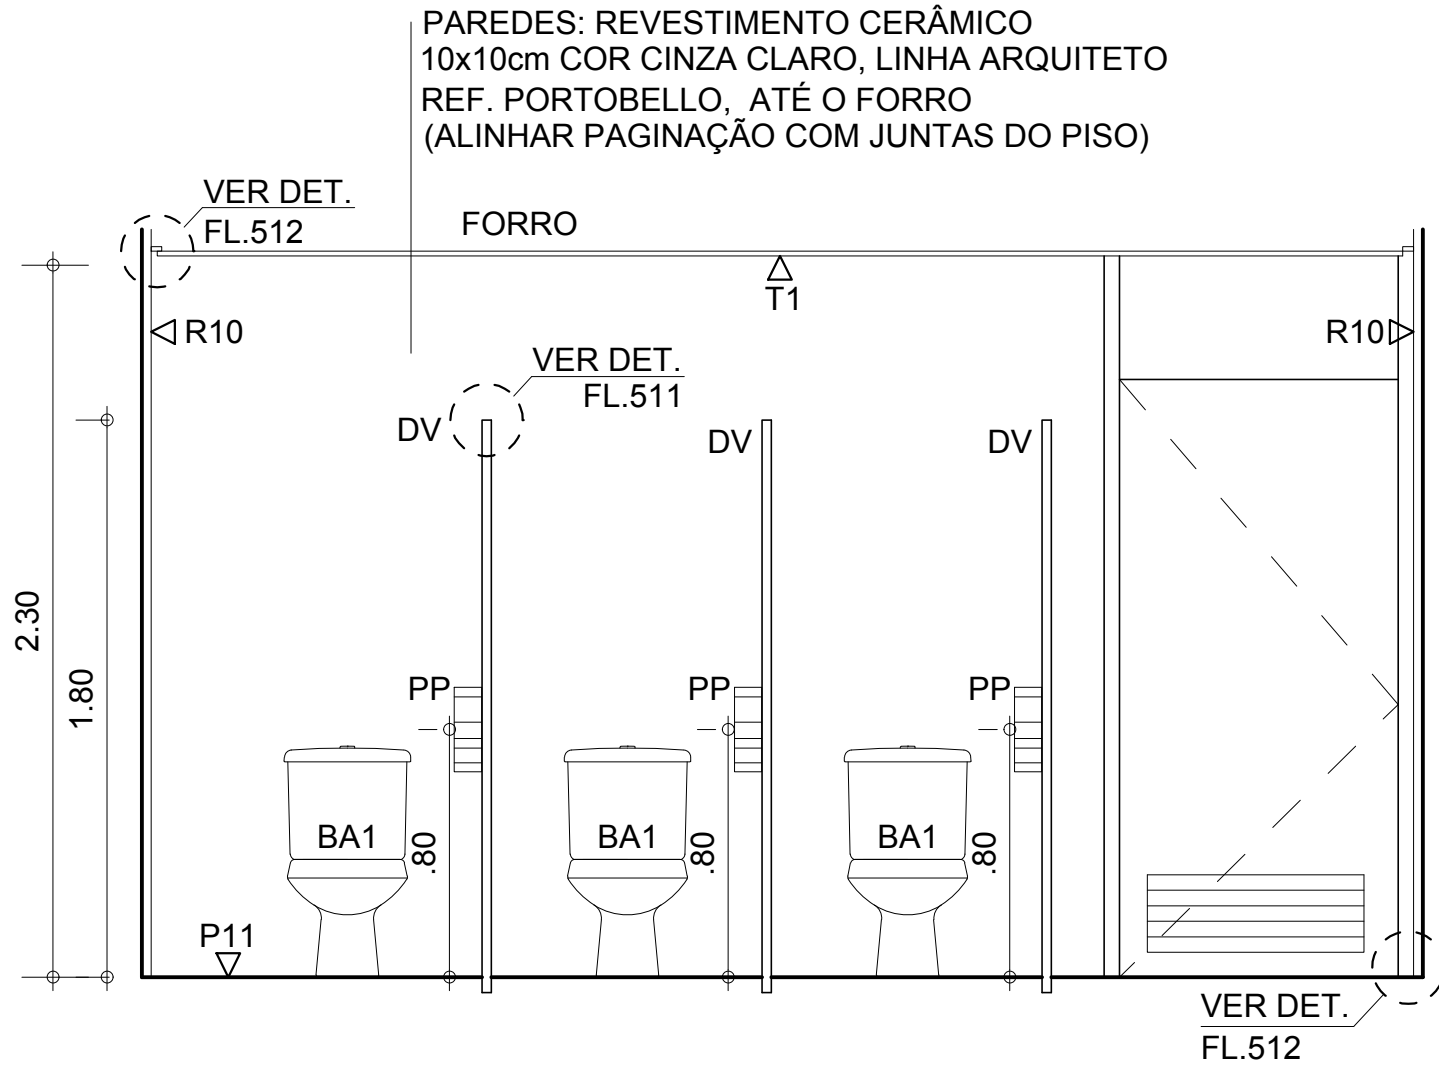


SANITÁRIO FEMININO 7
ELEVAÇÃO 3

ESC. 1:50

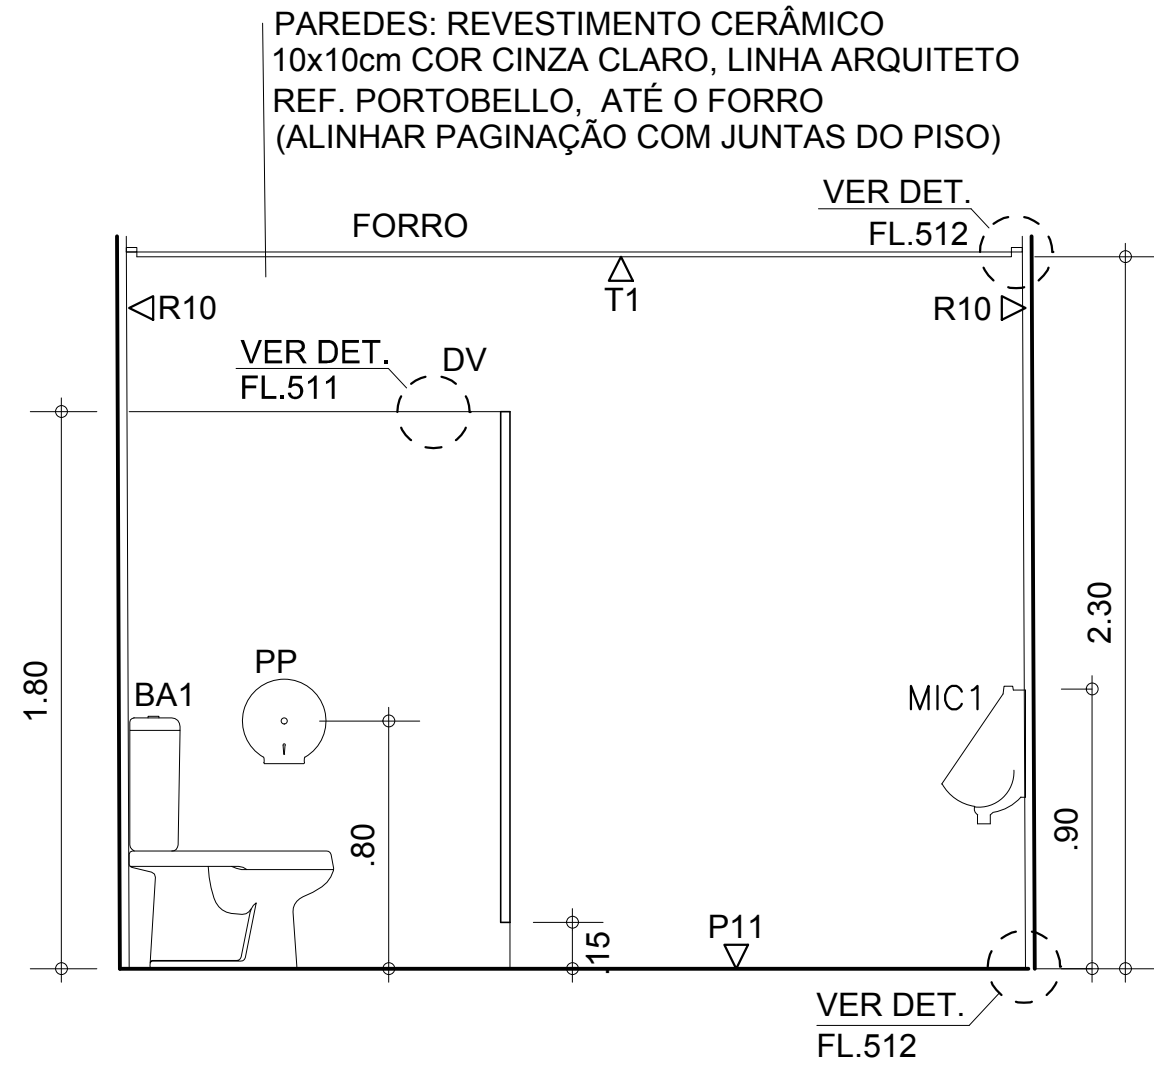


SANITÁRIO MASCULINO 7
ELEVAÇÃO 4

ESC. 1:50

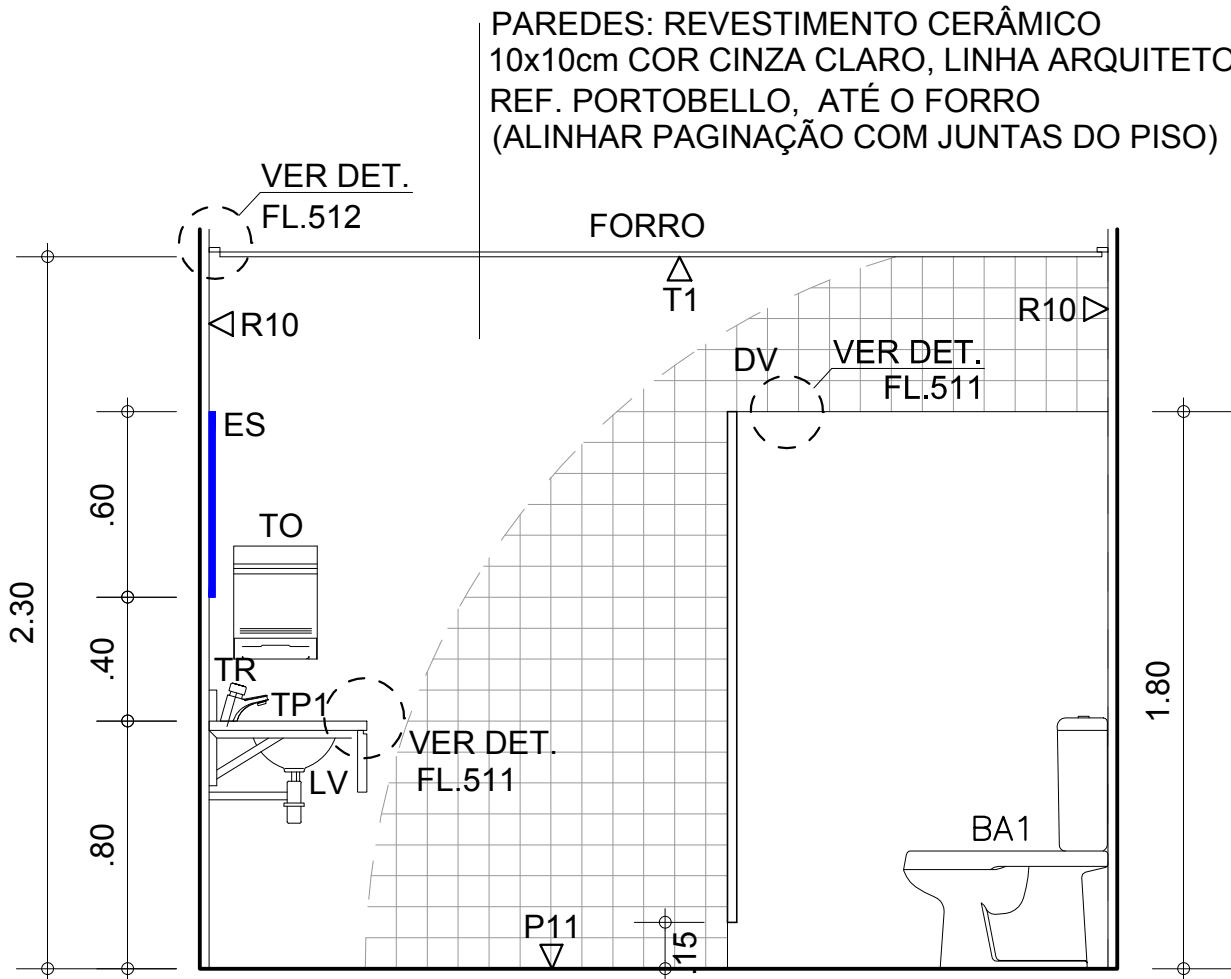

SANITÁRIO MASCULINO 7
ELEVAÇÃO 5

ESCALA 1:50

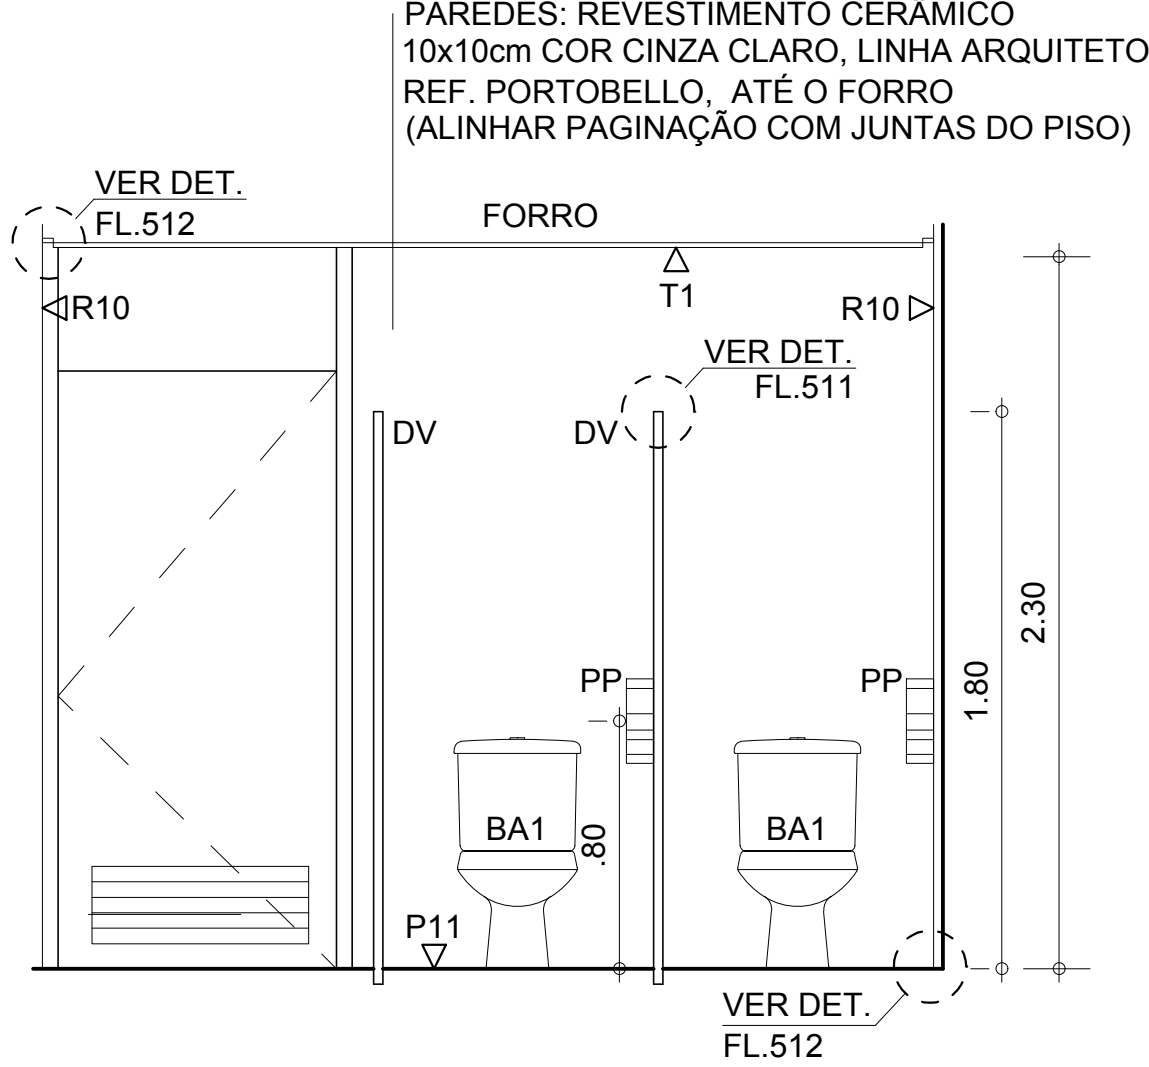

SANITÁRIO MASCULINO 7
ELEVAÇÃO 6

ESCALA 1:50

VERIFICAR MEDIDAS NA OBRA

AQUÁRIO DO PANTANAL

Governo do Estado do Mato Grosso do Sul

ÁREAS MOLHADAS - PAVIMENTO MEZANINO

SANIT. FEM. E MASC. / PNE 7

1:50

Nov/2013

Ruy Ohtake arquitetura e urbanismo