

AQUÁRIO DO PANTANAL




Caderno Nº 3

Concepção e Detalhes do Jardim Interno Descoberto

AQUÁRIO DO PANTANAL

Caderno Nº 3

Concepção e Detalhes do Jardim Interno Descoberto

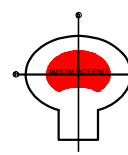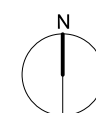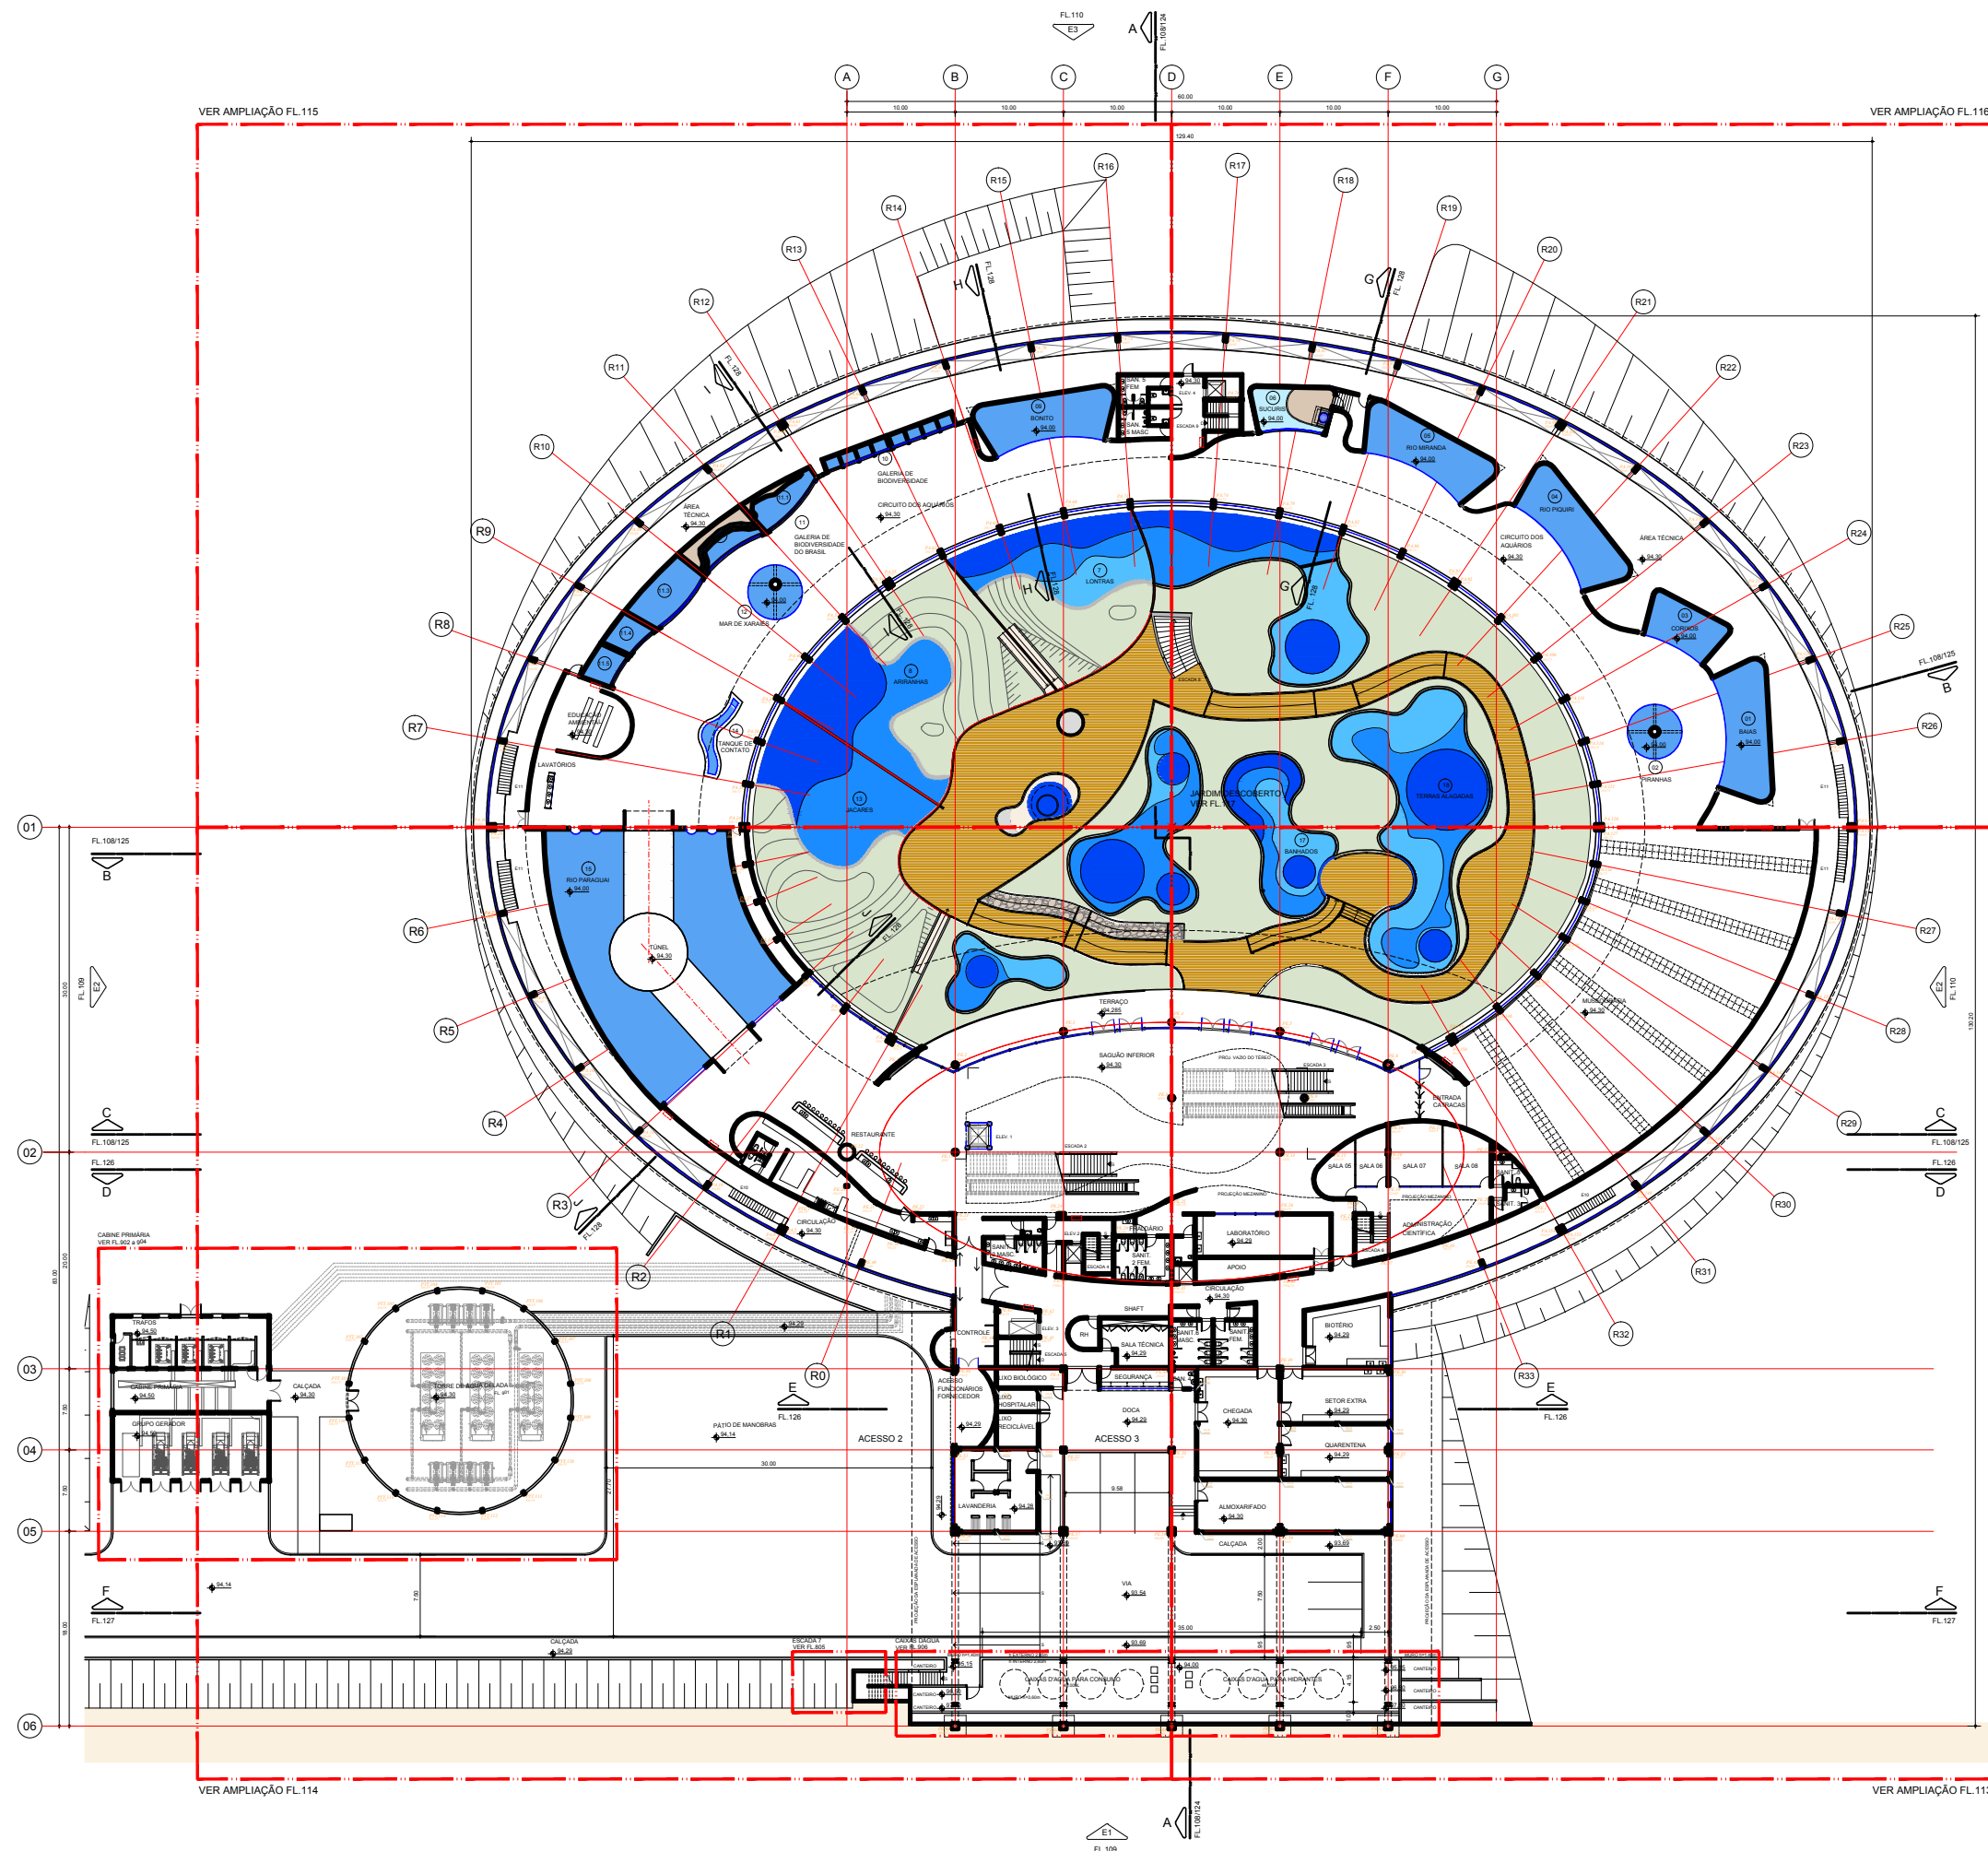

AQUÁRIO DO PANTANAL


Governo do Estado do Mato Grosso do Sul

JARDIM INTERNO DESCOBERTO
LOCALIZAÇÃO - NÍVEL 94,30
SEM ESCALA

Nov/2013


folha 105



Ruy Ohtake arquitetura e urbanismo

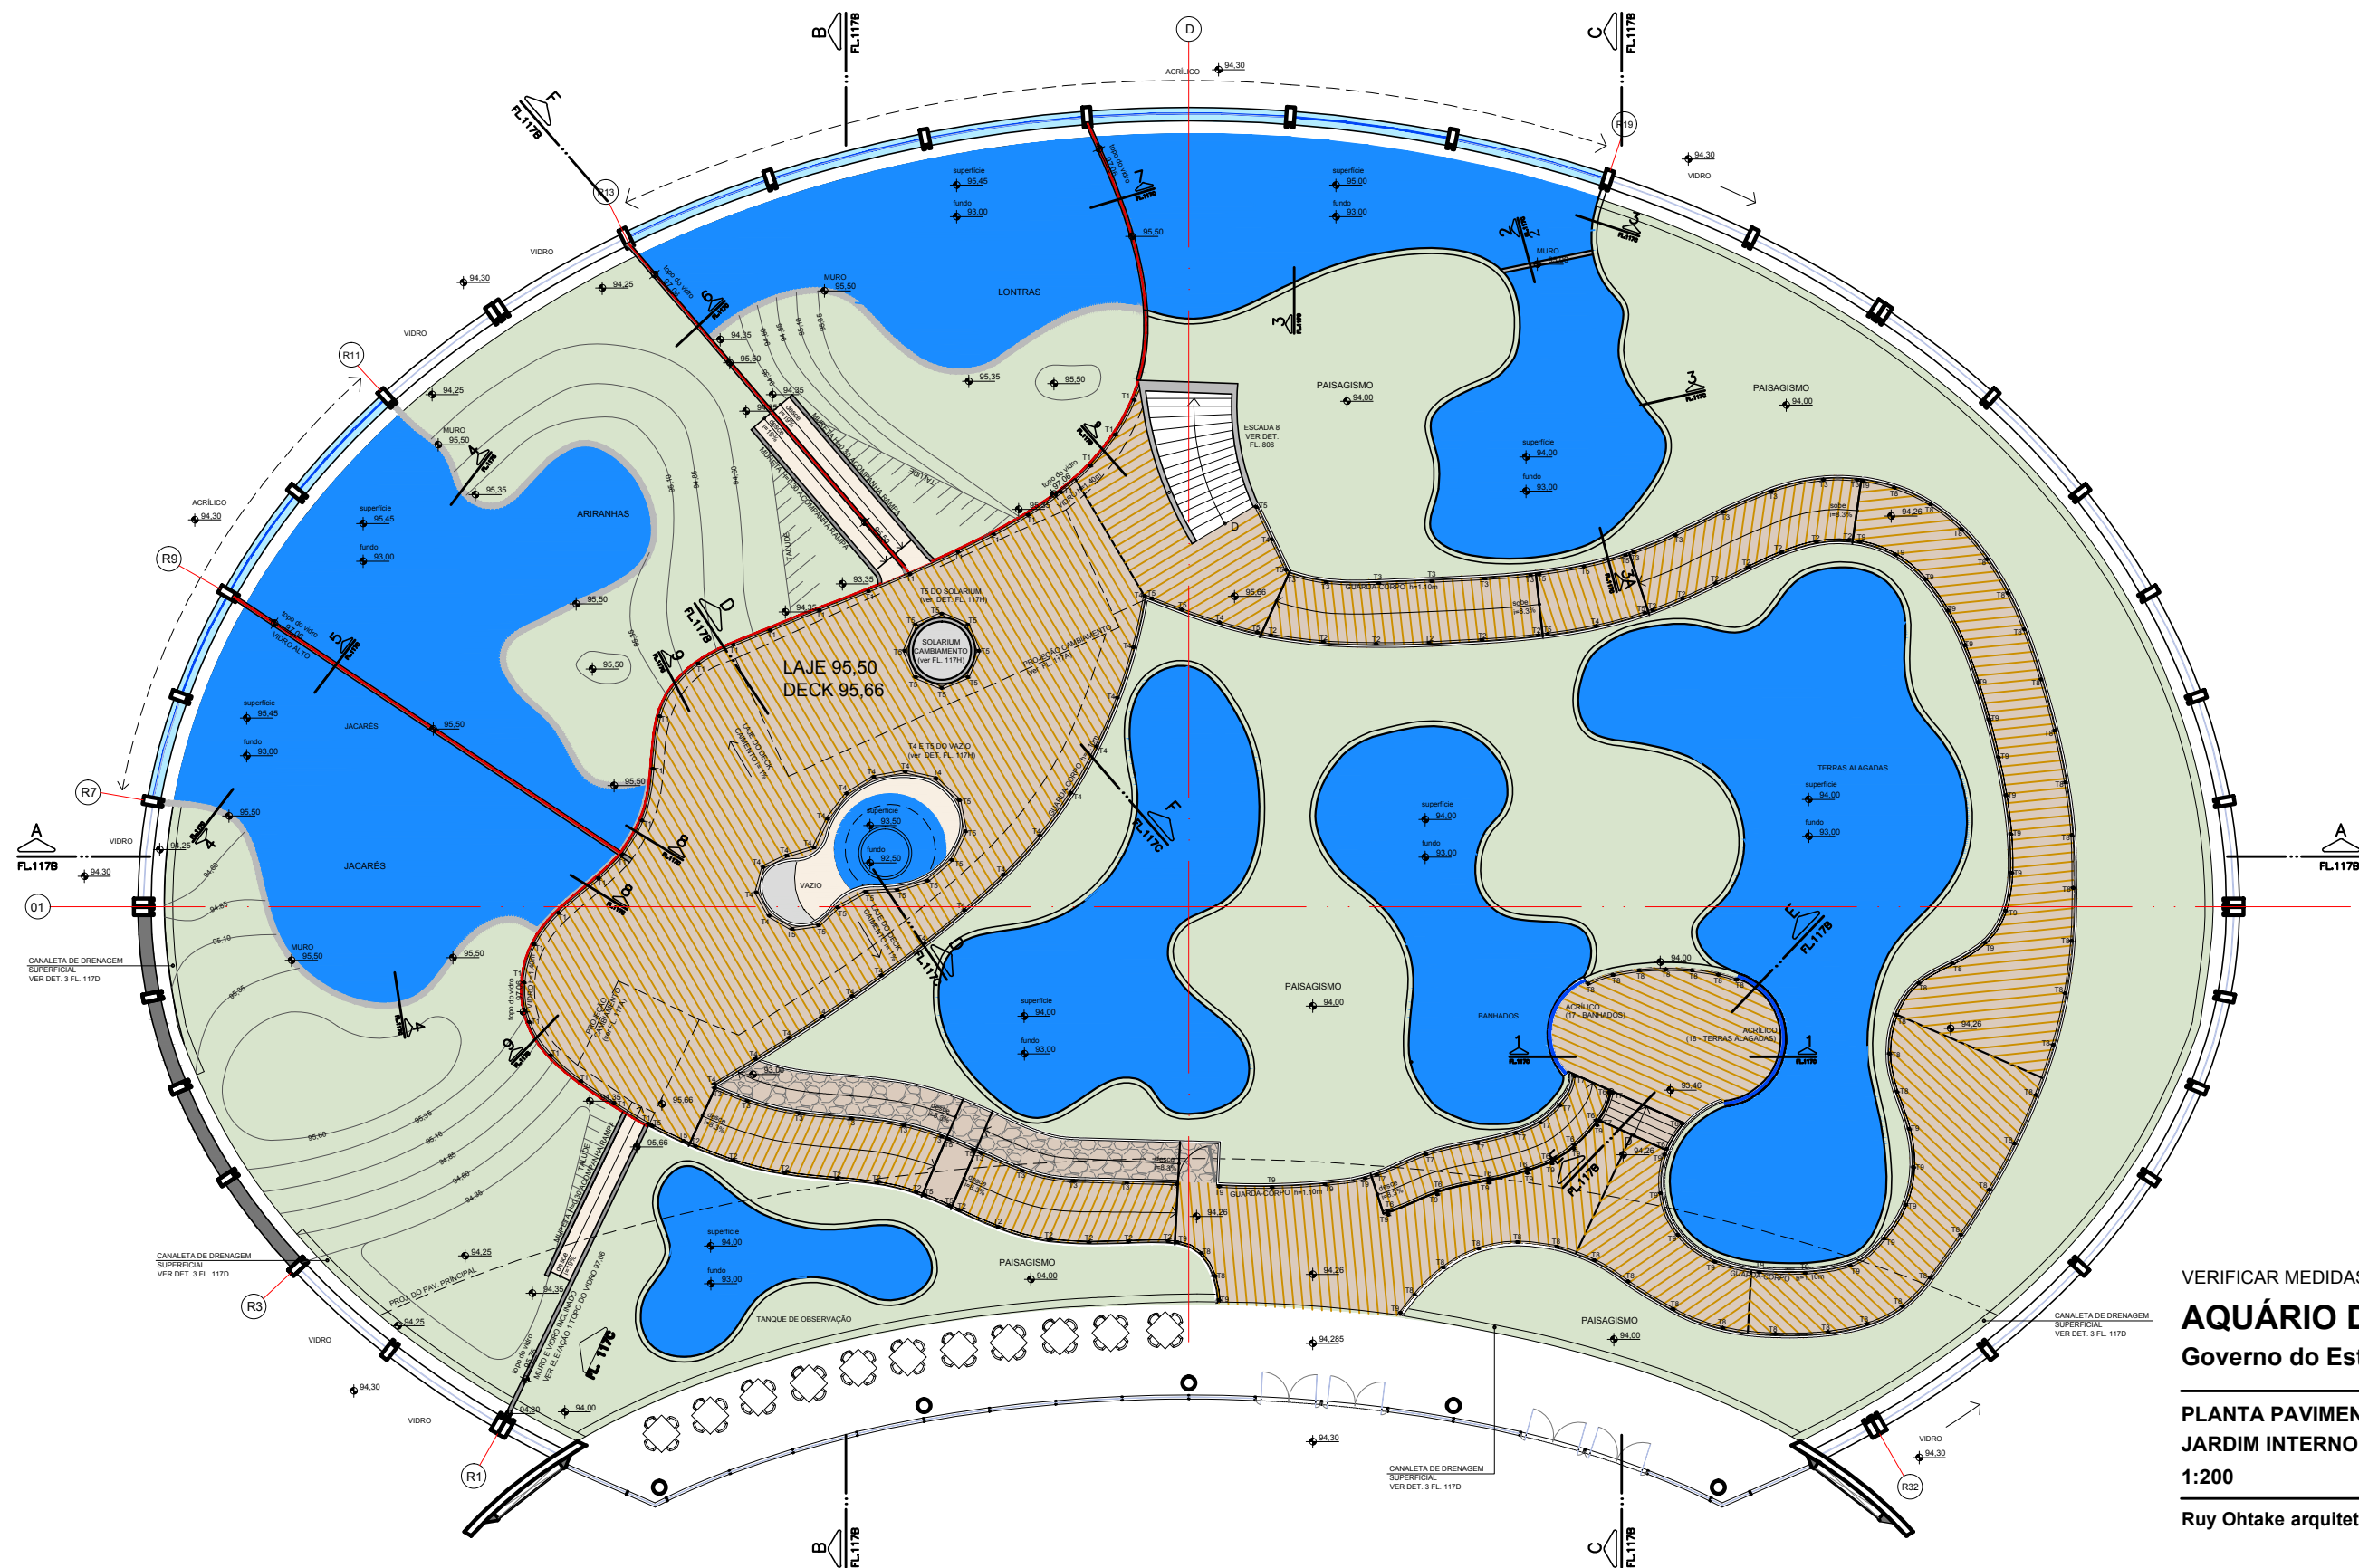

- OBSERVAÇÃO:
- 1 - TODOS OS MUROS SERÃO REVESTIDOS DE PEDRA DA REGIÃO
 - 2 - TODOS OS VIDROS DEVERÃO SER MEDIDOS EM OBRA VER ESPECIFICAÇÕES CONFORME FABRICANTE
- T1 - COLUNA METÁLICA EM AÇO INOX COM SPYDER (SOBRE LAJE - VER DET. FL. 117D) QUANTIDADE = 26
- T2 - COLUNA METÁLICA EM AÇO INOX COM ILUMINAÇÃO E SUPORTE PARA CORRIMÃO (SOBRE LAJE - VER DET. FL. 117D) QUANTIDADE = 25
- T3 - COLUNA METÁLICA EM AÇO INOX SEM ILUMINAÇÃO E SUPORTE PARA CORRIMÃO (SOBRE LAJE - VER DET. FL. 117D) QUANTIDADE = 23
- T4 - COLUNA METÁLICA EM AÇO INOX COM ILUMINAÇÃO (SOBRE LAJE - VER DET. FL. 117D e FL. 117H) QUANTIDADE = 28
- T5 - COLUNA METÁLICA EM AÇO INOX SEM ILUMINAÇÃO (SOBRE LAJE - VER DET. FL. 117D e FL. 117H) QUANTIDADE = 33
- T6 - COLUNA METÁLICA EM AÇO INOX COM ILUMINAÇÃO E SUPORTE PARA CORRIMÃO (SOBRE VIGA - VER DET. FL. 117H) QUANTIDADE = 10
- T7 - COLUNA METÁLICA EM AÇO INOX SEM ILUMINAÇÃO E SUPORTE PARA CORRIMÃO (SOBRE VIGA - VER DET. FL. 117H) QUANTIDADE = 09
- T8 - COLUNA METÁLICA EM AÇO INOX COM ILUMINAÇÃO (SOBRE VIGA - VER DET. FL. 117H) QUANTIDADE = 46
- T9 - COLUNA METÁLICA EM AÇO INOX SEM ILUMINAÇÃO (SOBRE VIGA - VER DET. FL. 117H) QUANTIDADE = 39

- LEGENDA
- TUBO AÇO INOX Ø= 4"
 - GUARDA-CORPO COM BARRAS DE AÇO h = 1.10m
 - GUARDA-CORPO COM VIDRO h = 1.40m
- Vidro alto:
1. Corresponde à altura de 1.86 m, sendo 1.56 m de vidro mais 0.30 m encaixado no topo do muro.
 2. Todas as divisões assinaladas como vidro alto devem ter, sob a base de concreto, mais 1 m de profundidade, a fim de evitar escavação dos animais.
 3. Na face externa, o concreto da cobertura sobre os tanques dos três animais deverá receber pintura totalmente lisa, a fim de evitar qualquer tentativa dos animais galgar.

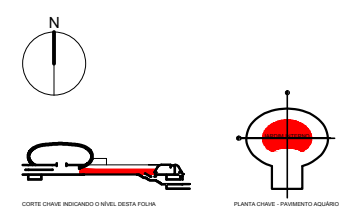

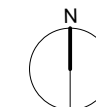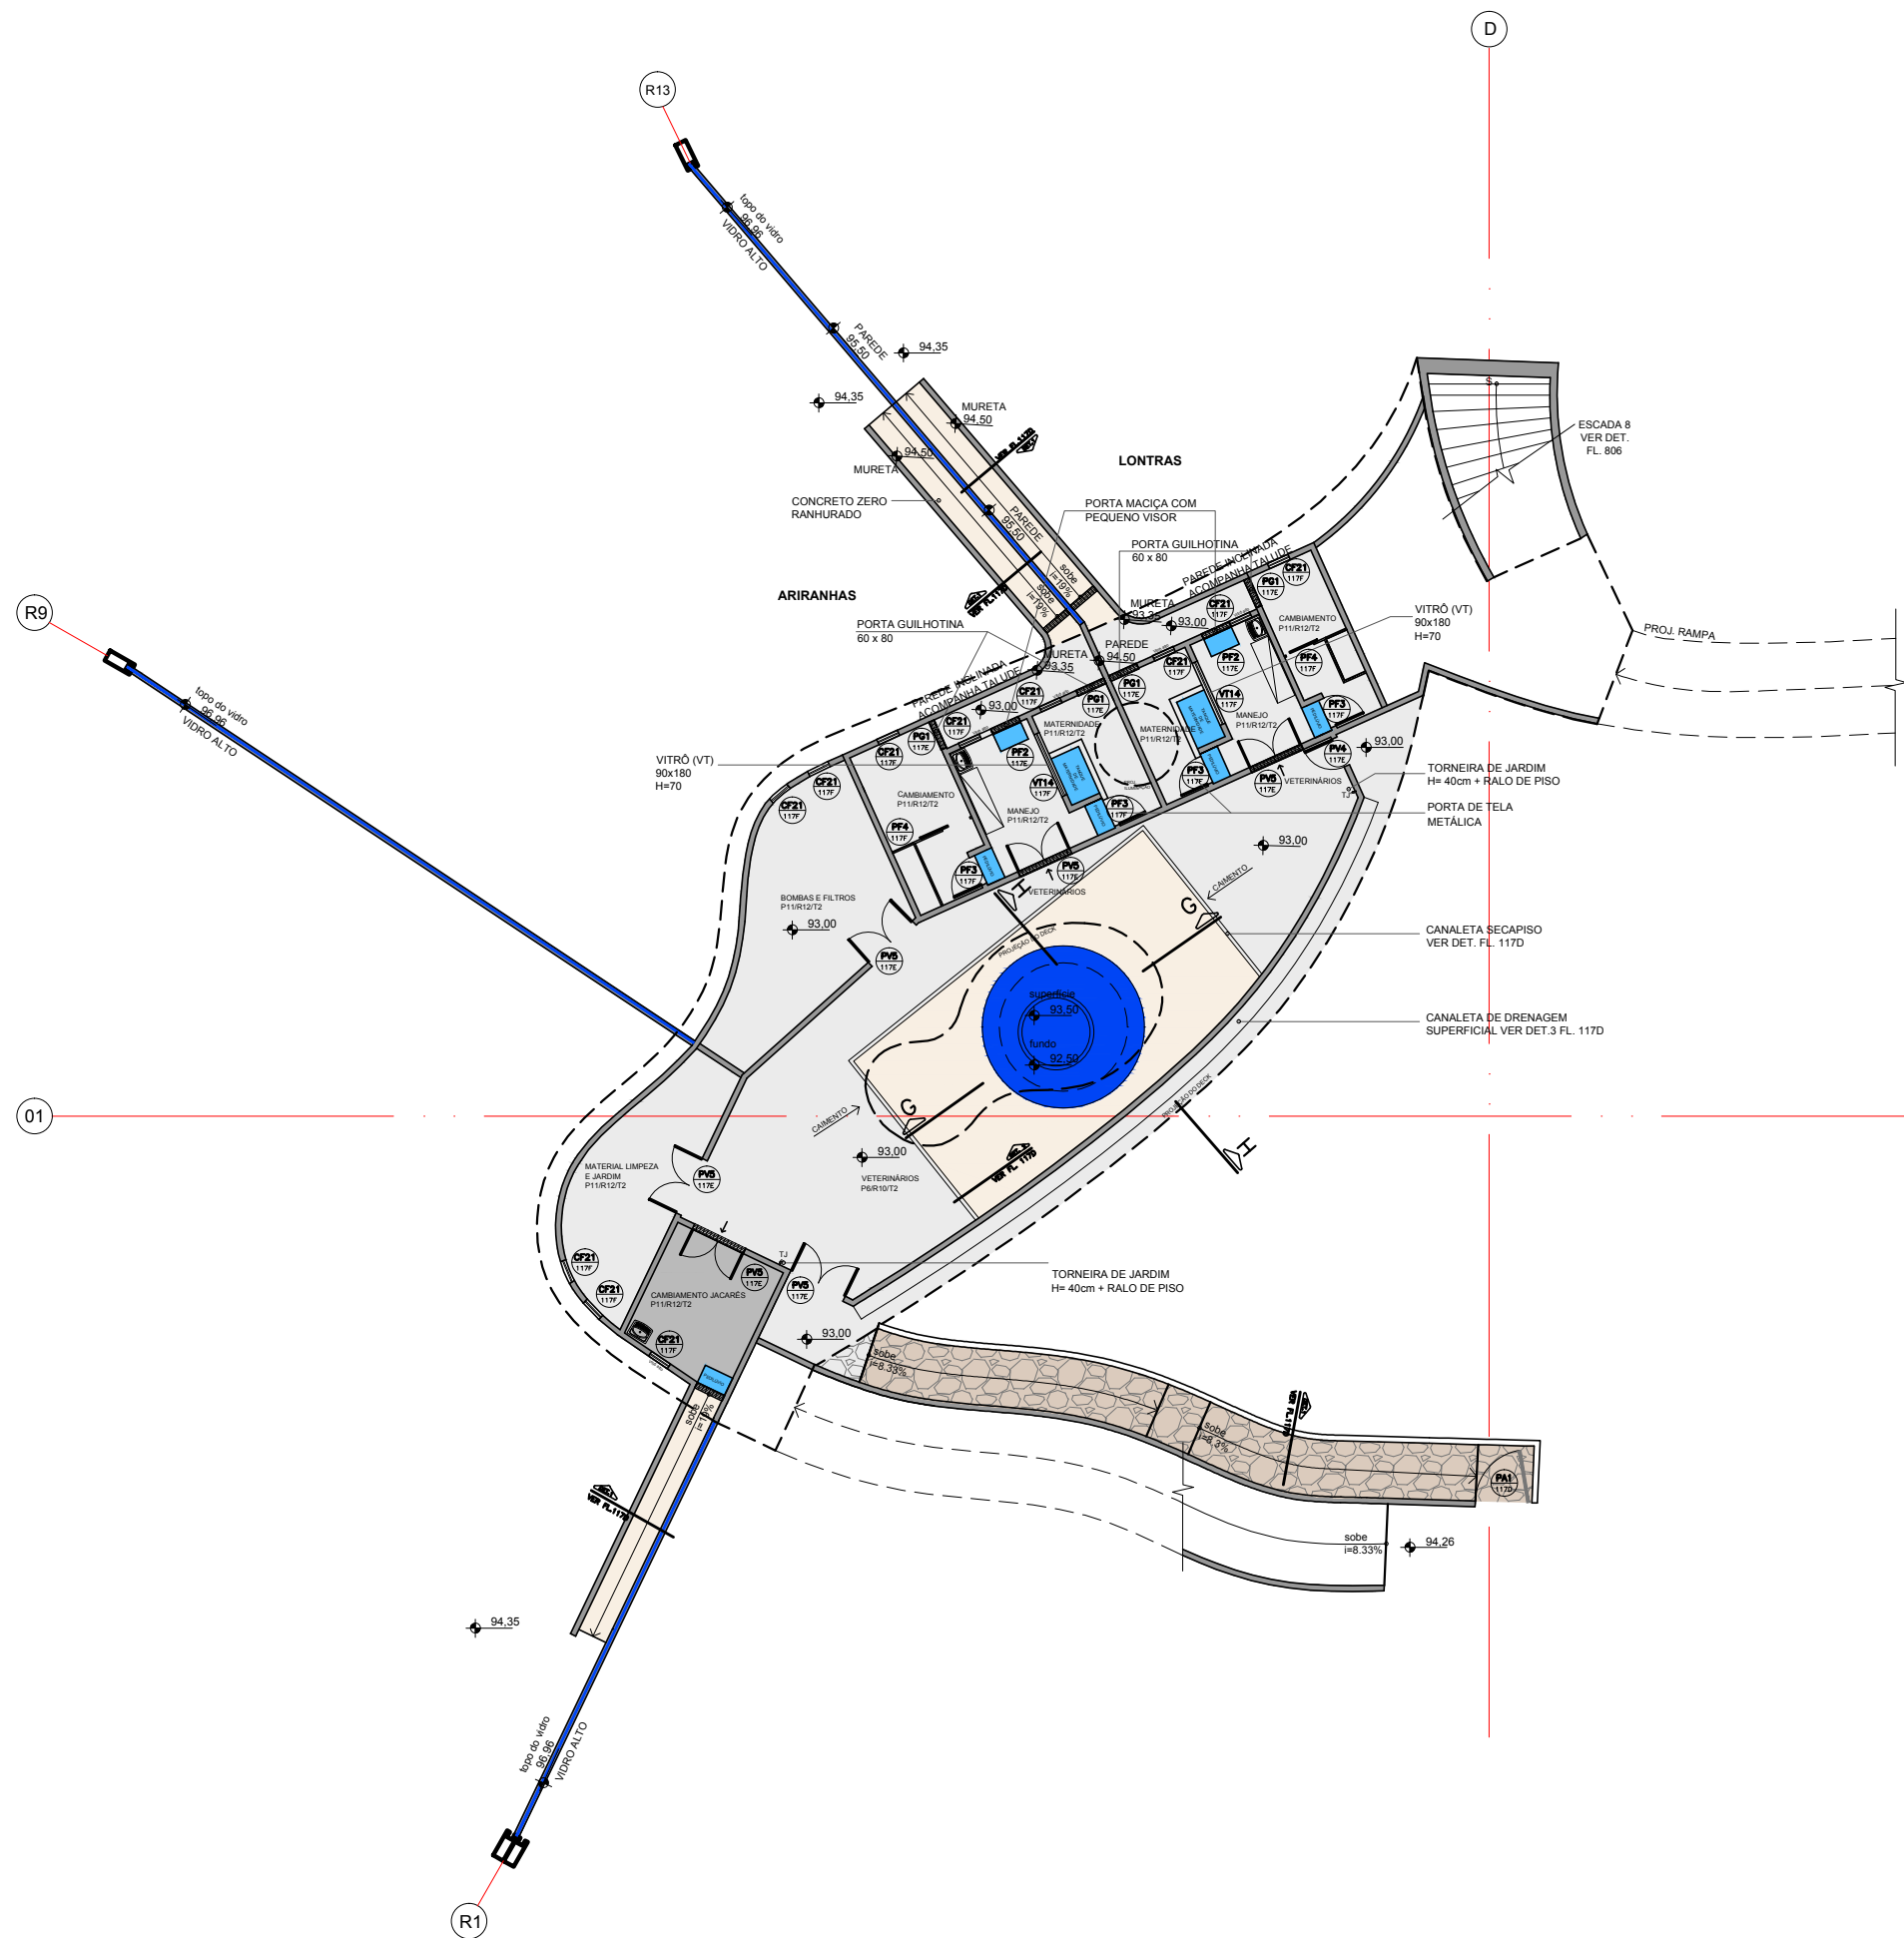

VERIFICAR MEDIDAS NA OBRA

AQUÁRIO DO PANTANAL

Governo do Estado do Mato Grosso do Sul

JARDIM INTERNO DESCOBERTO


PLANTA CAMBIAMENTO

1:200

Nov/2013

folha 117A

Ruy Ohtake arquitetura e urbanismo

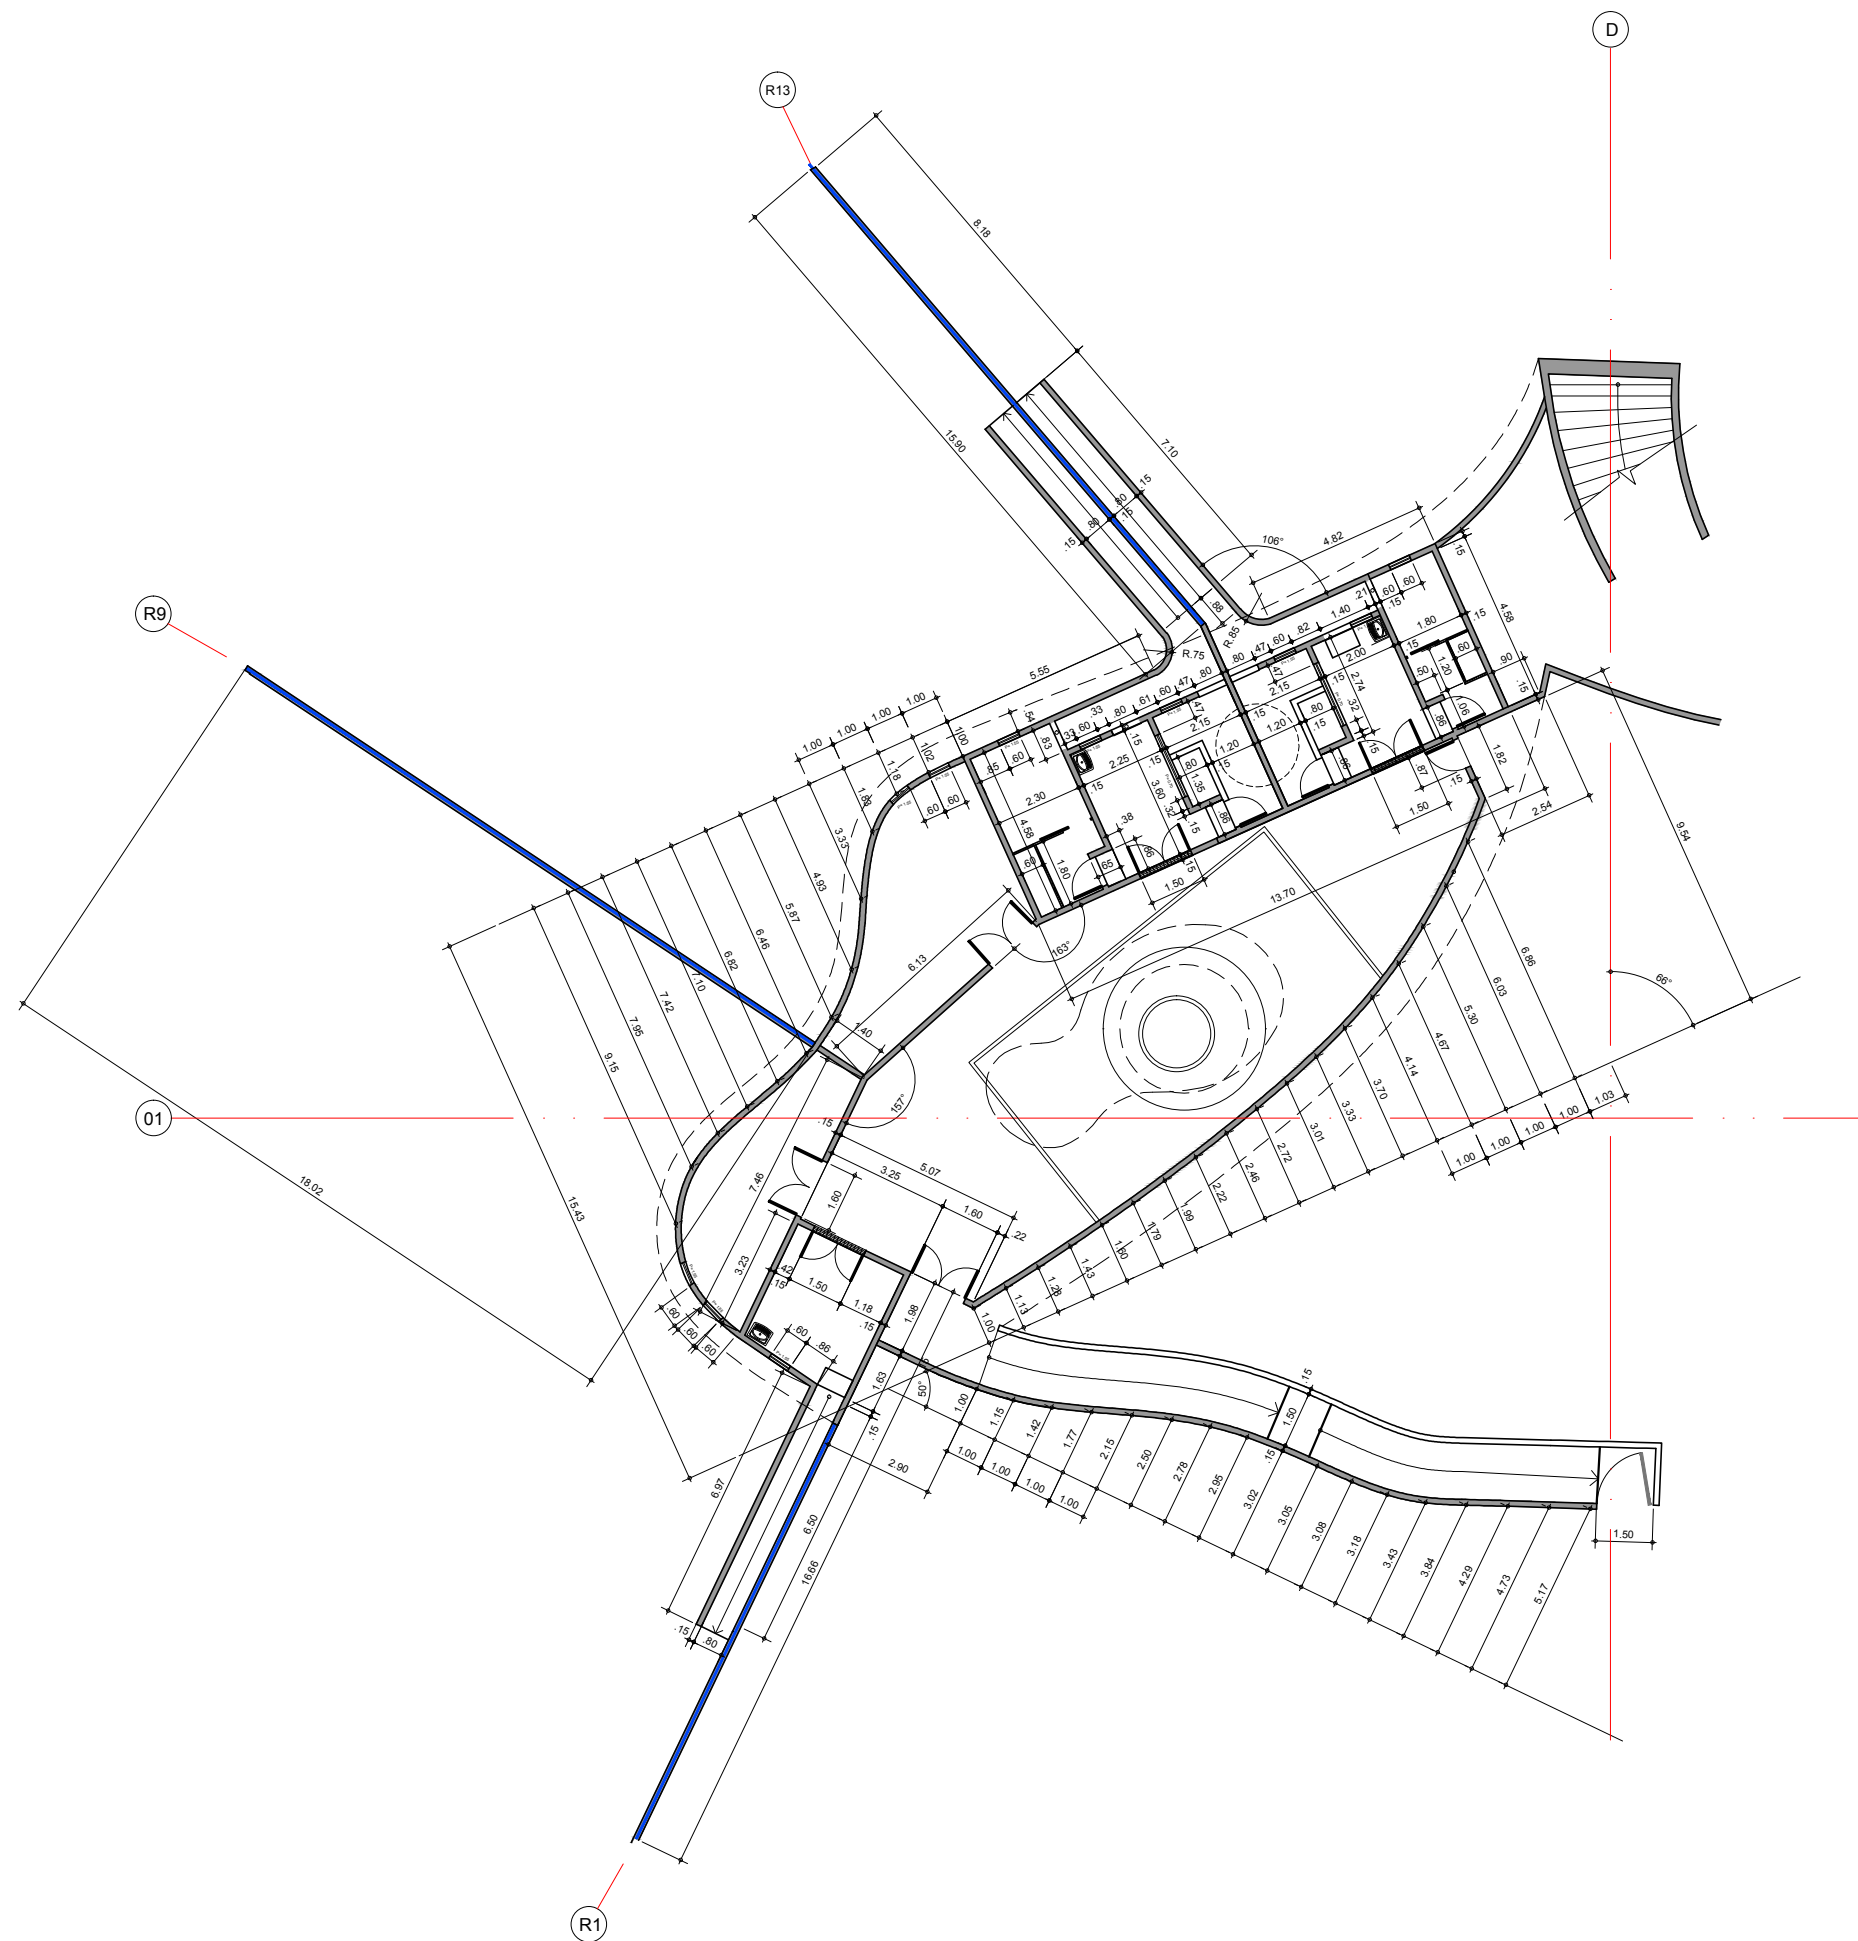

AQUÁRIO DO PANTANAL

Governo do Estado do Mato Grosso do Sul

JARDIM INTERNO DESCOBERTO


PLANTA DE ALVENARIA DO CAMBIAMENTO

1/200


Nov/2013

folha 117G

Ruy Ohtake arquitetura e urbanismo

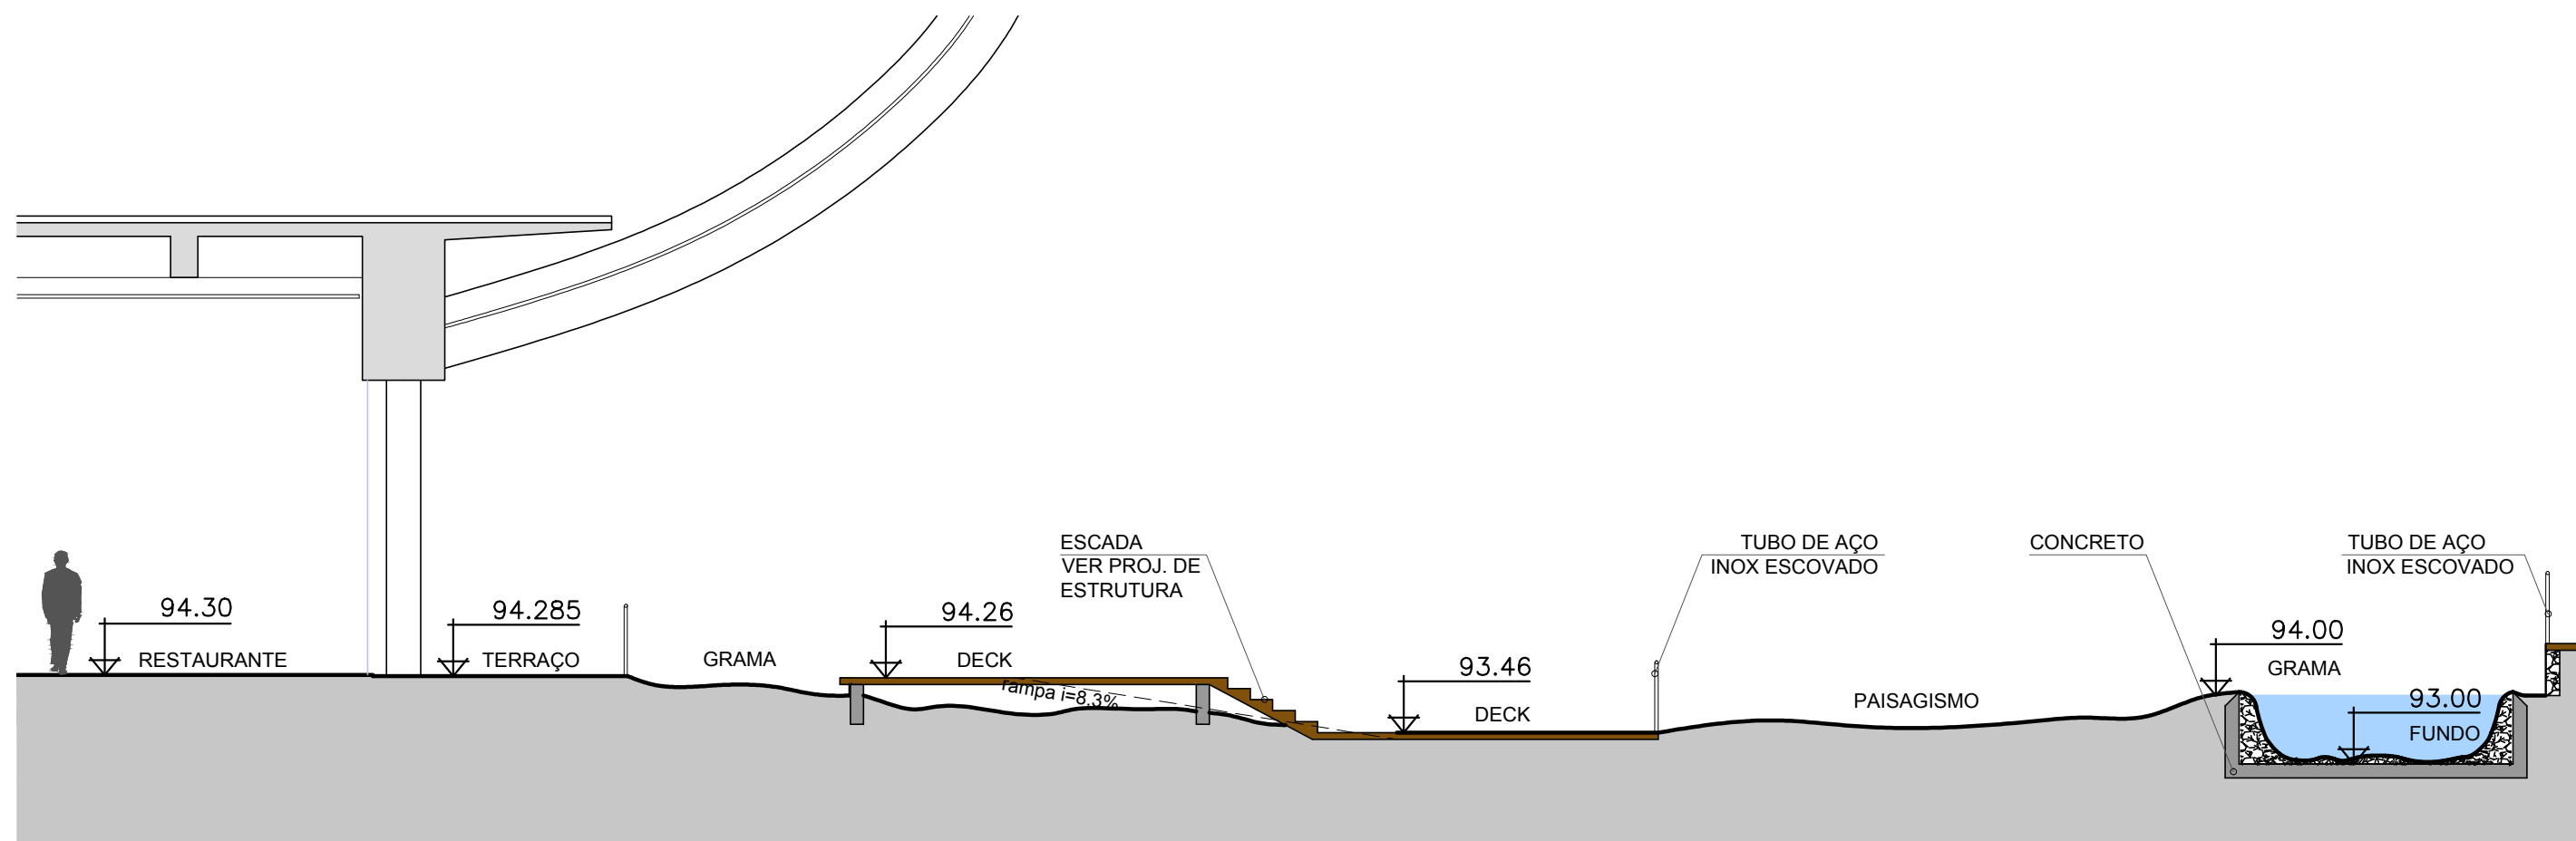

SEÇÃO CC
ESC 1:100

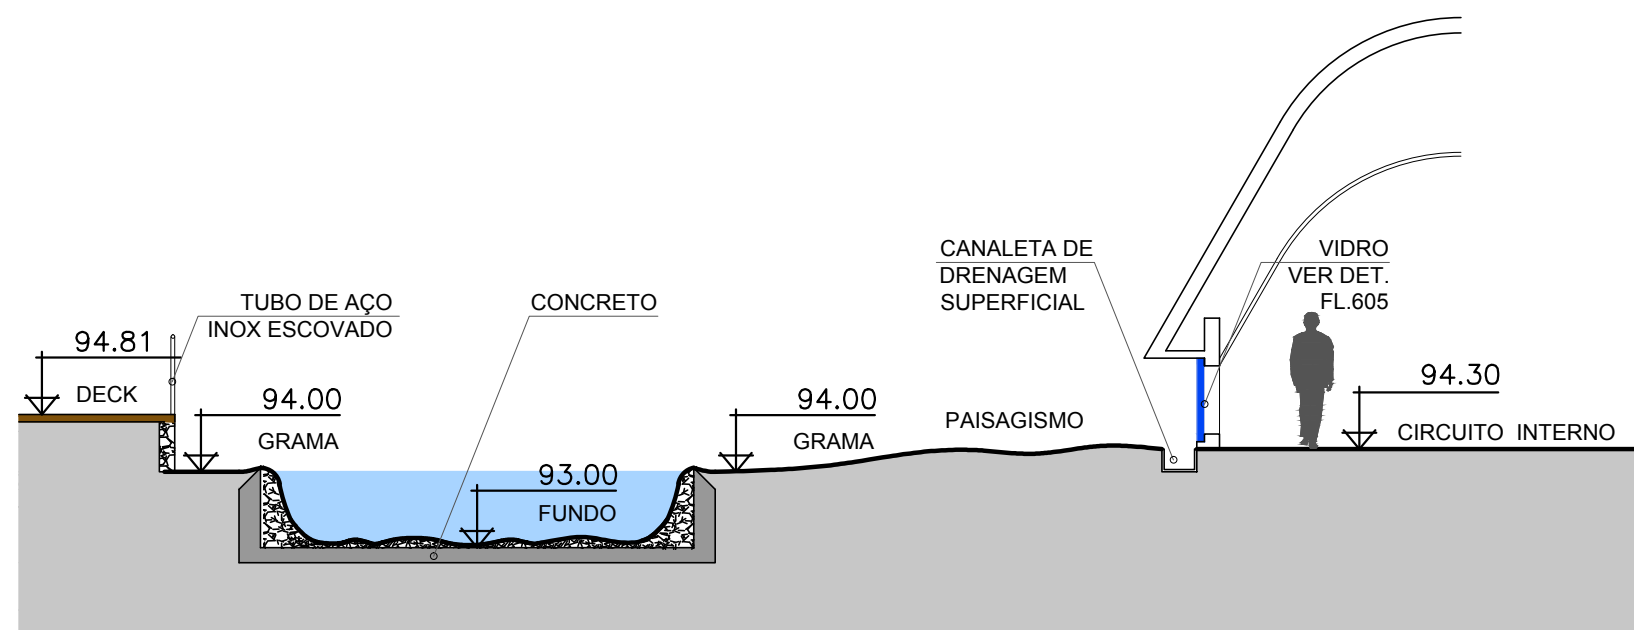

SEÇÃO CC
ESC 1:100

LEGENDA

CENOGRAFIA

VERIFICAR MEDIDAS NA OBRA

AQUÁRIO DO PANTANAL

Governo do Estado do Mato Grosso do Sul

JARDIM INTERNO DESCOBERTO


SEÇÃO CC ESQUEMÁTICA

1:100


Nov/2013

folha 117B


Ruy Ohtake arquitetura e urbanismo

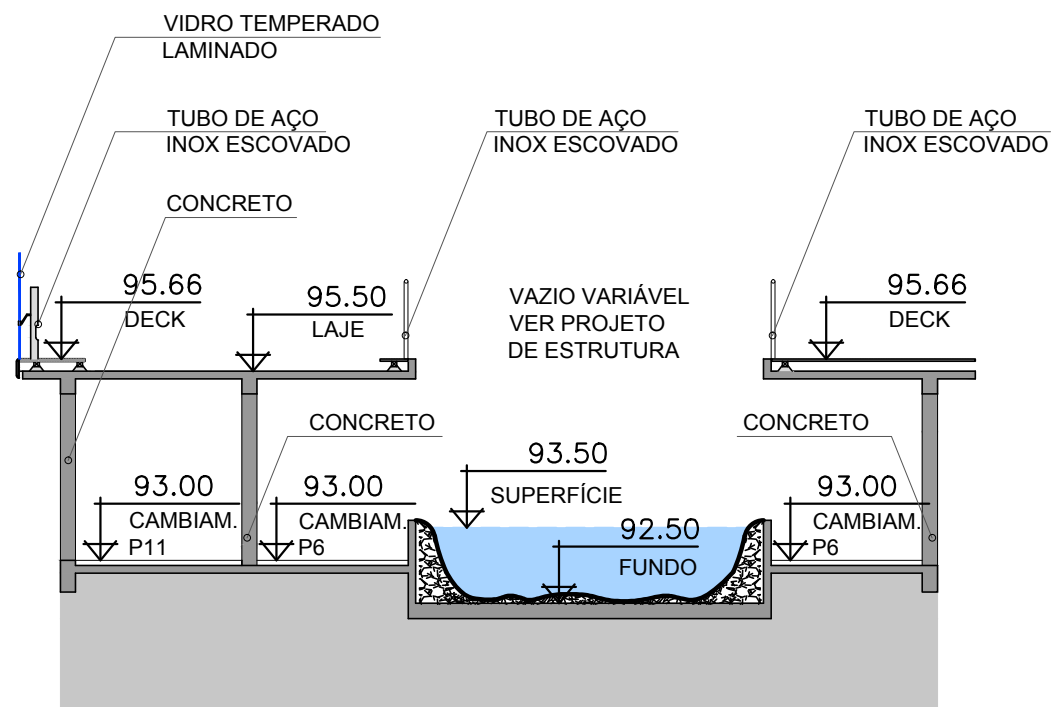

SEÇÃO DD
ESC 1:100

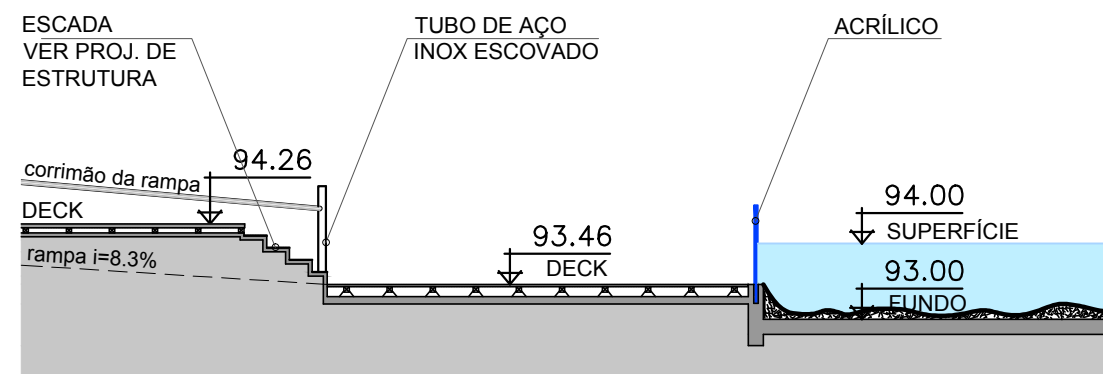

SEÇÃO EE
ESC 1:100

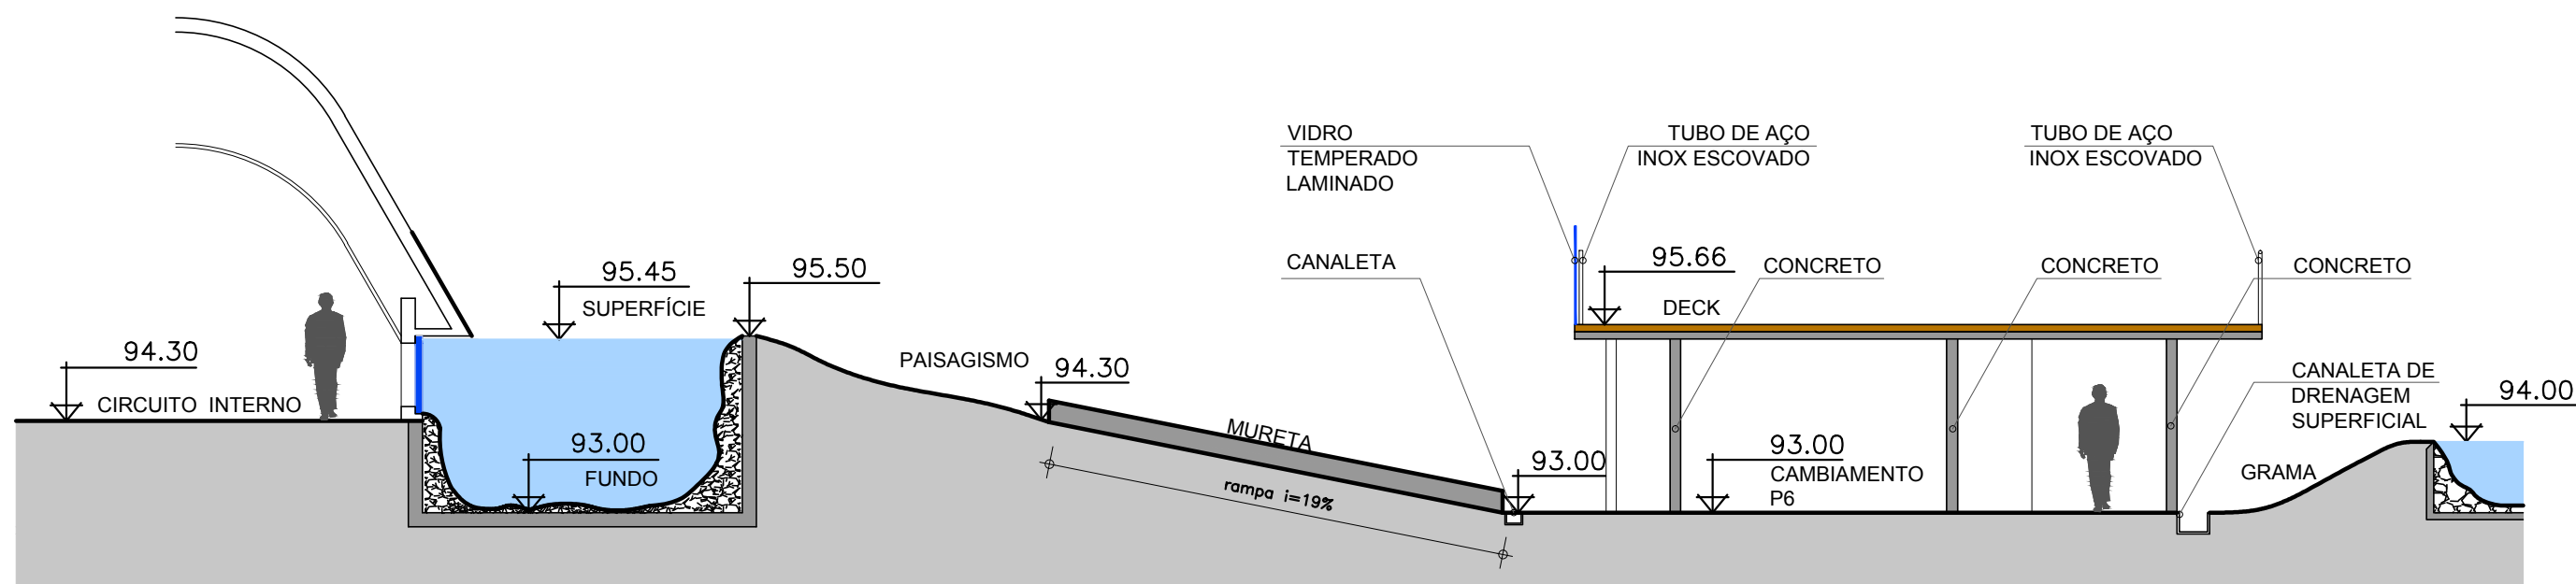

SEÇÃO FF
ESC 1:100

LEGENDA

CENOGRAFIA

VERIFICAR MEDIDAS NA OBRA

AQUÁRIO DO PANTANAL

Governo do Estado do Mato Grosso do Sul

JARDIM INTERNO DESCOBERTO


SEÇÃO DD / EE / FF ESQUEMÁTICAS

1:100


Nov/2013

folha 117B

Ruy Ohtake arquitetura e urbanismo

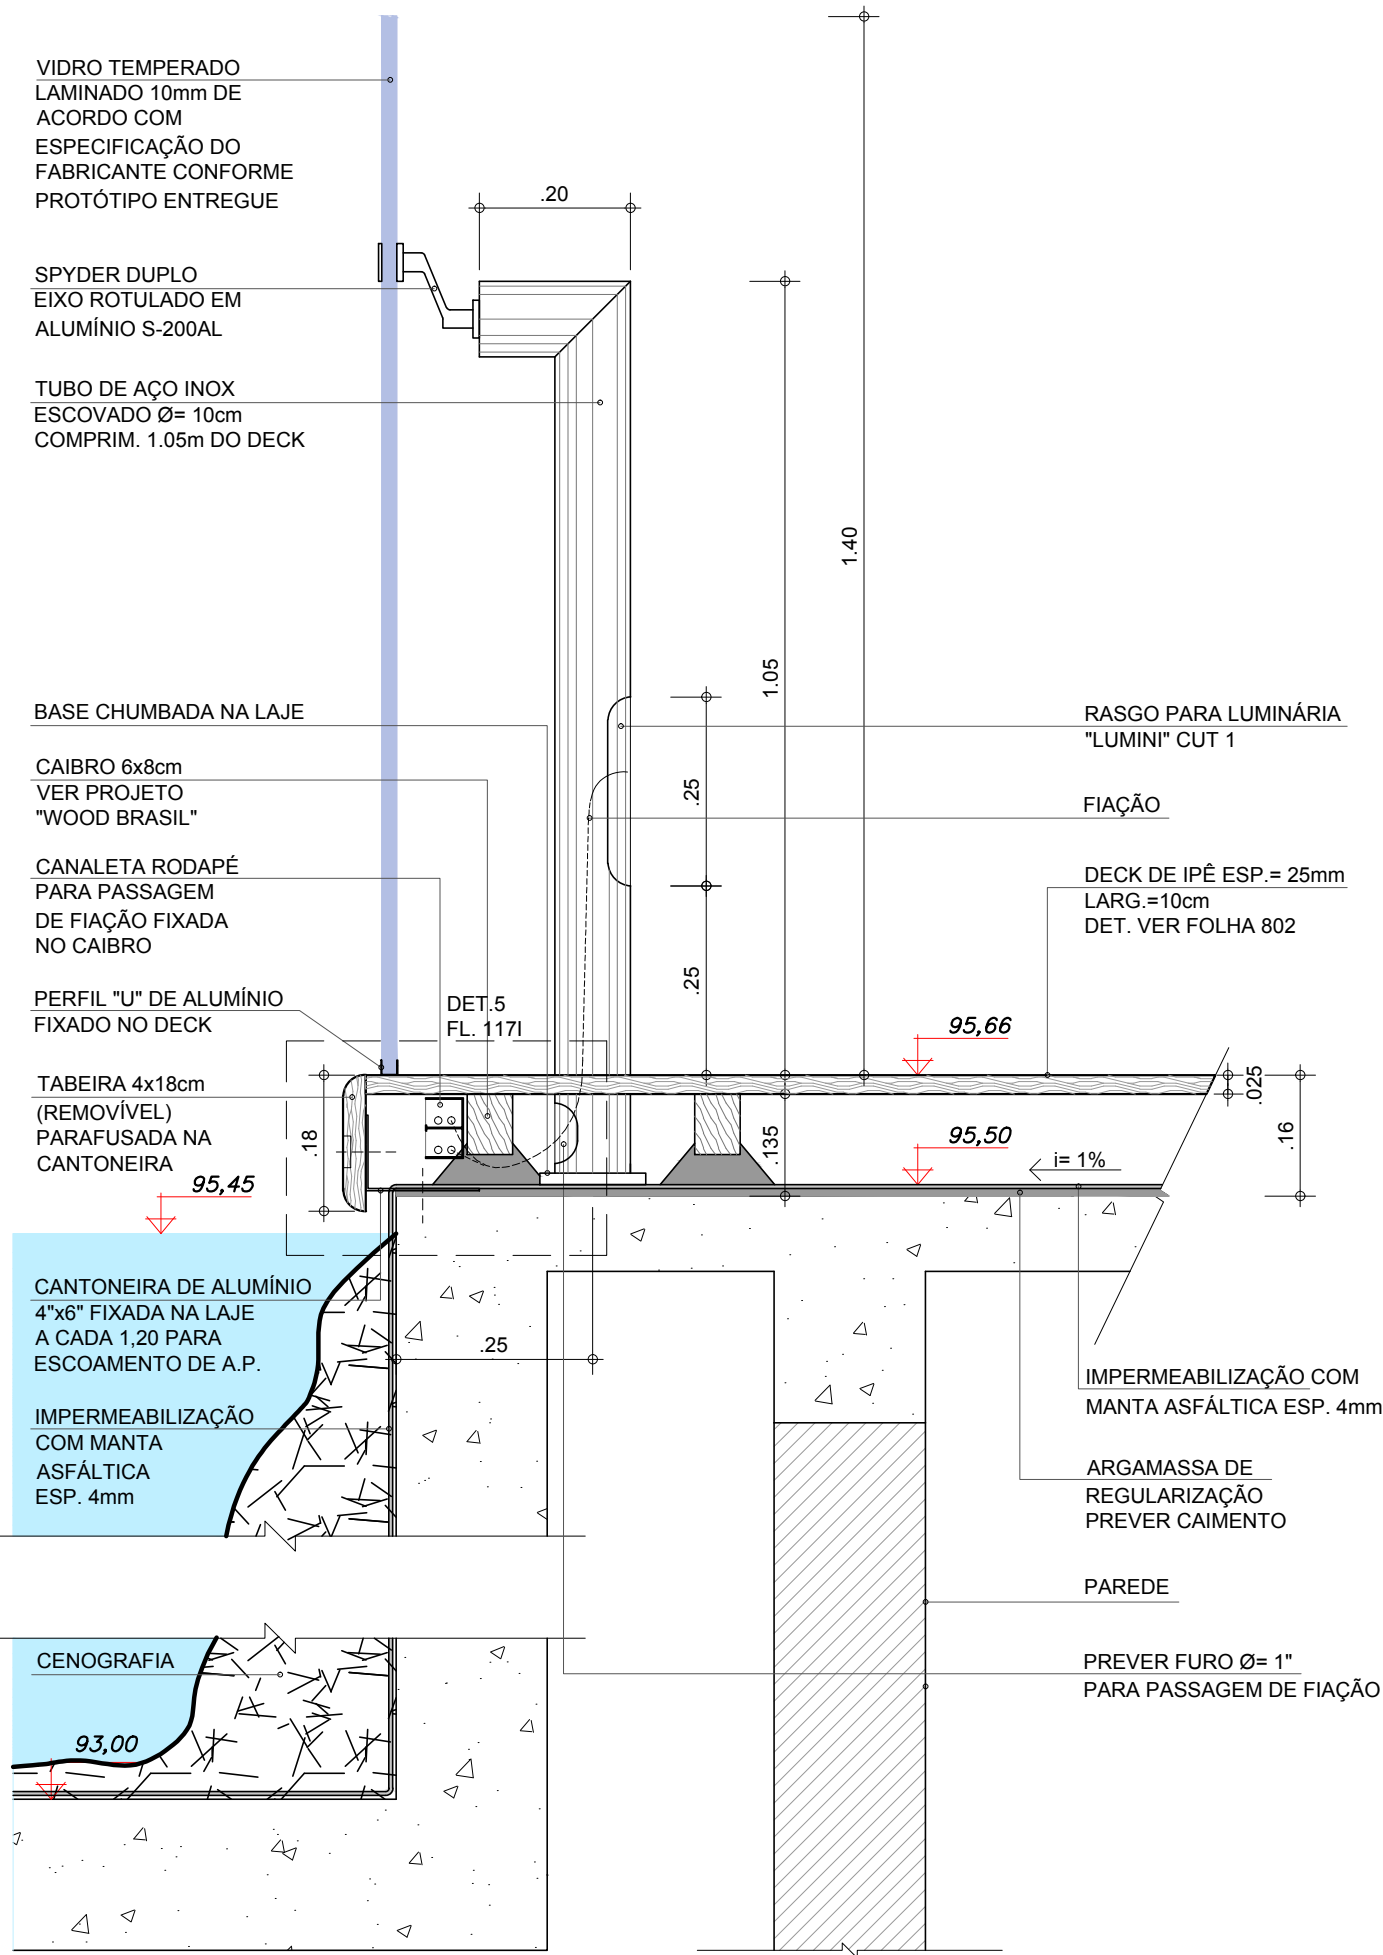

SEÇÃO 8
ESC: 1:10

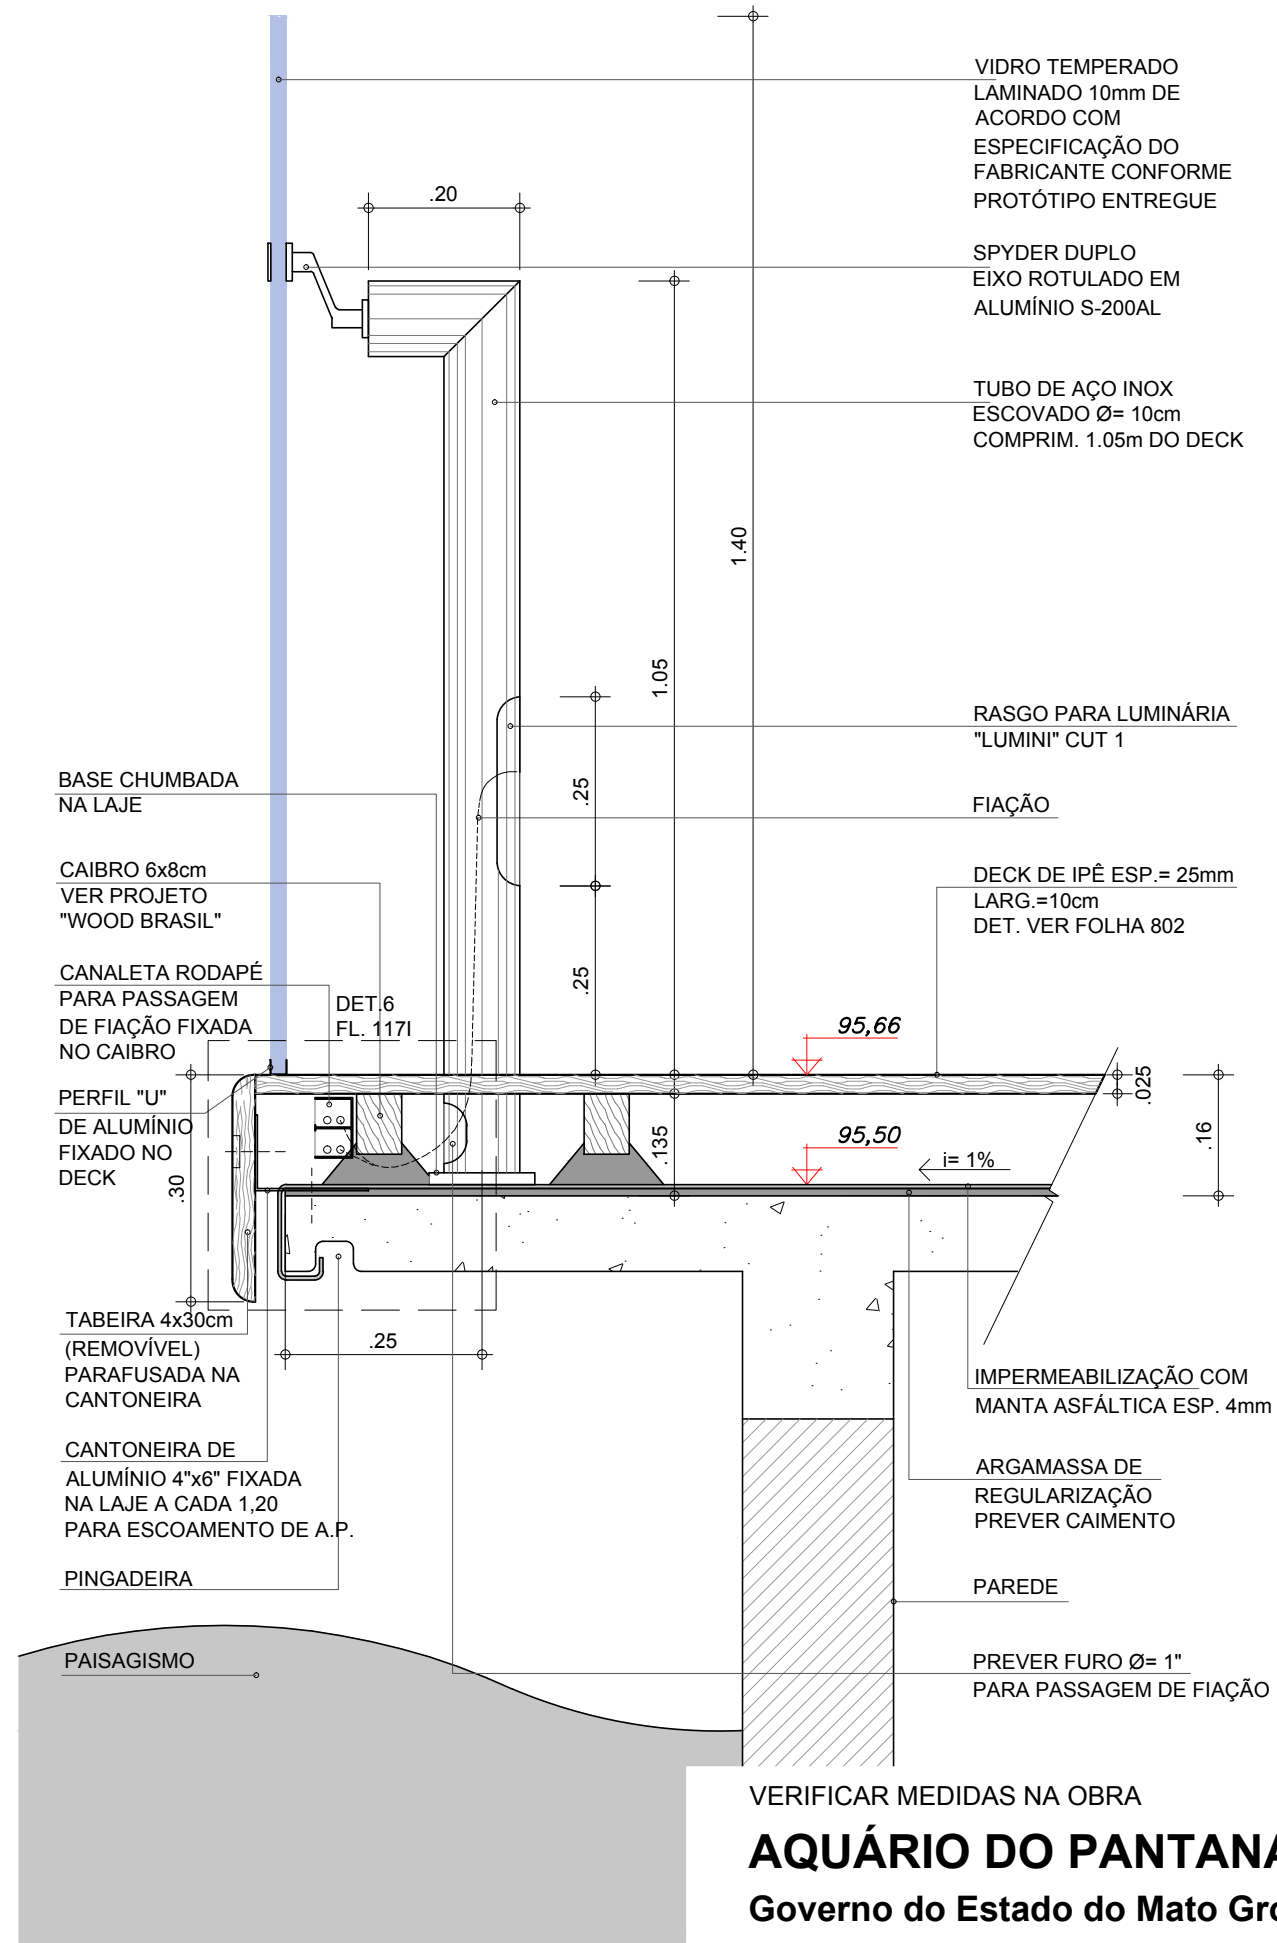


SEÇÃO 9
ESCALA 1:10

VERIFICAR MEDIDAS NA OBRA

AQUÁRIO DO PANTANAL

Governo do Estado do Mato Grosso do Sul

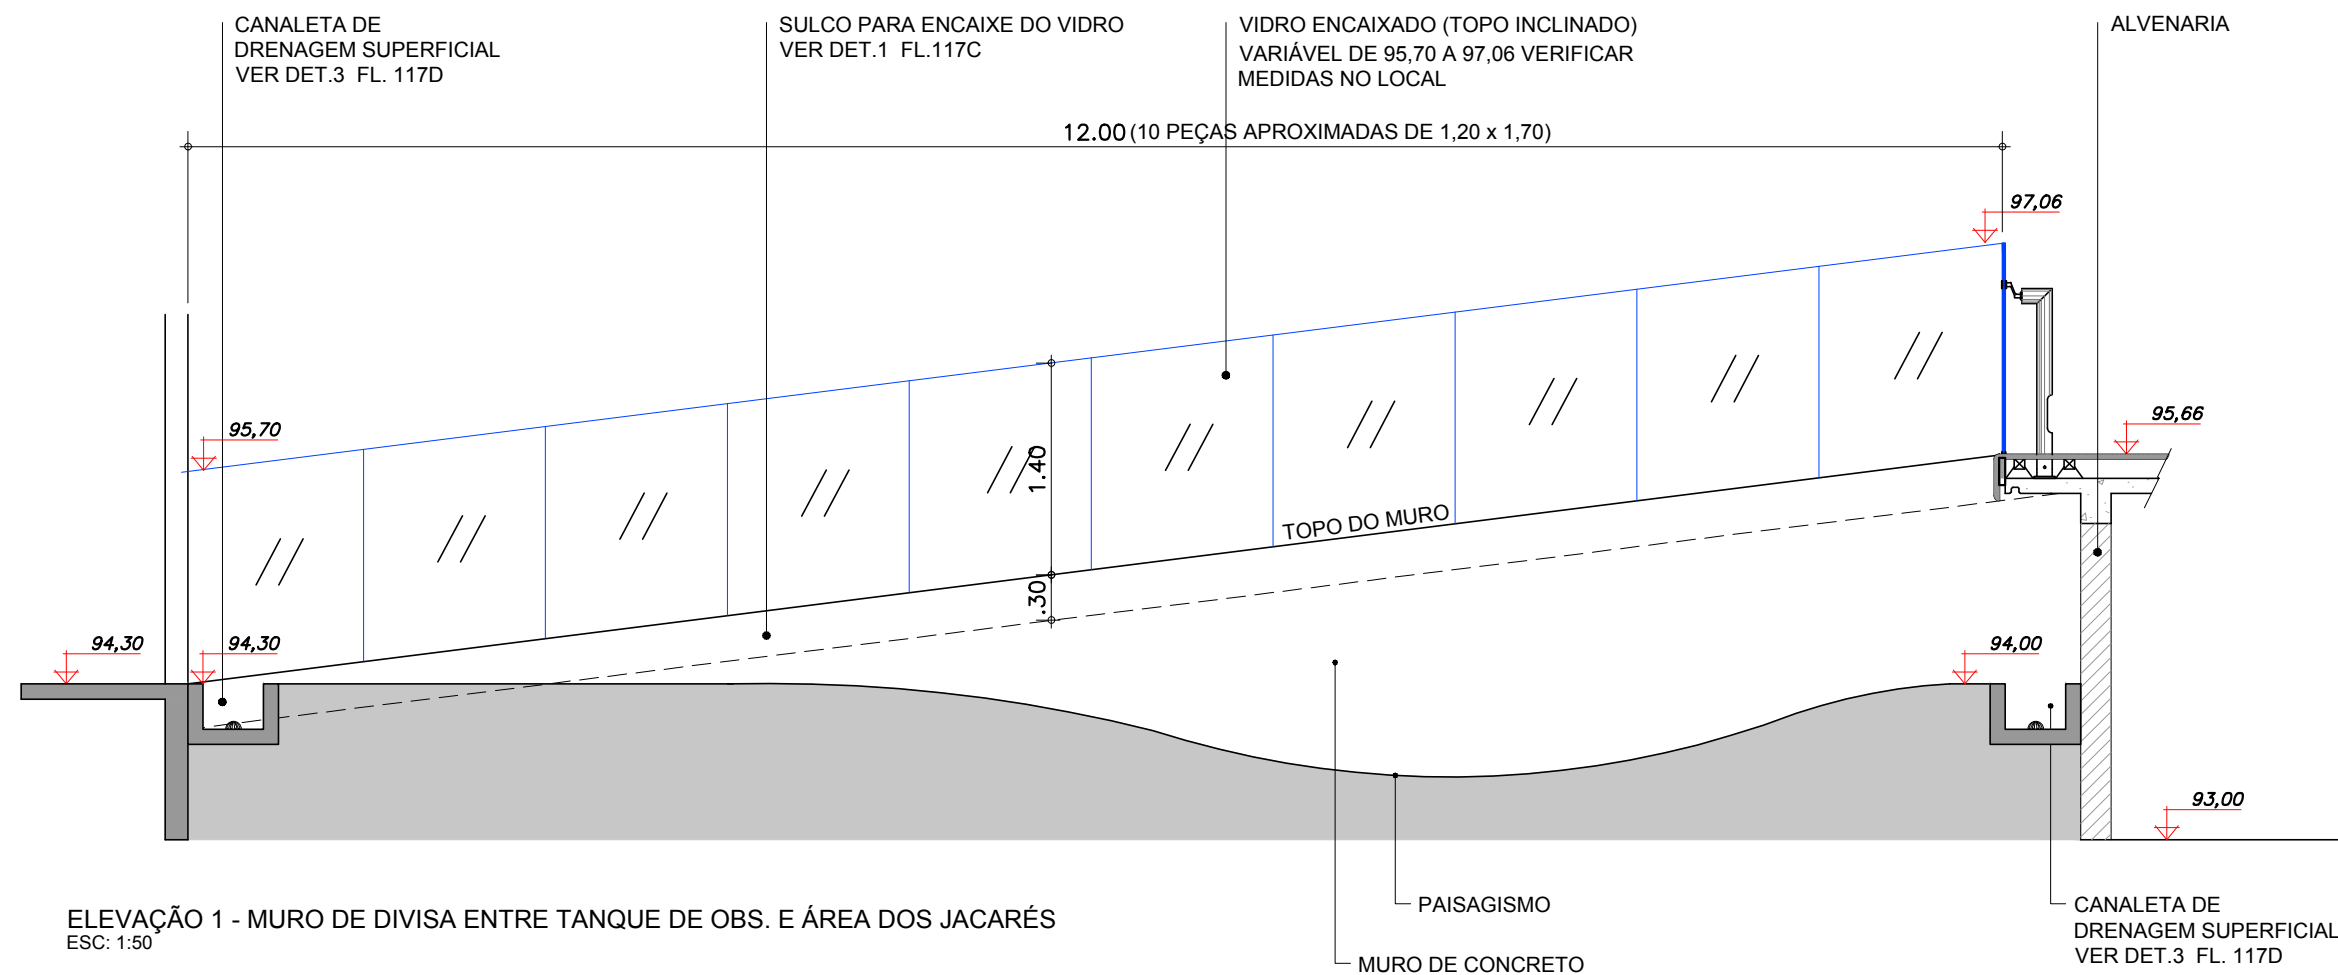

VERIFICAR MEDIDAS NA OBRA

AQUÁRIO DO PANTANAL

Governo do Estado do Mato Grosso do Sul

JARDIM INTERNO DESCOBERTO


ELEVÇÃO 1 - MURO DE DIVISA ENTRE TANQUE DE OBS. E ÁREA DOS JACARÉS

1:50


Nov/2013

13
folha 117C

Ruy Ohtake arquitetura e urbanismo

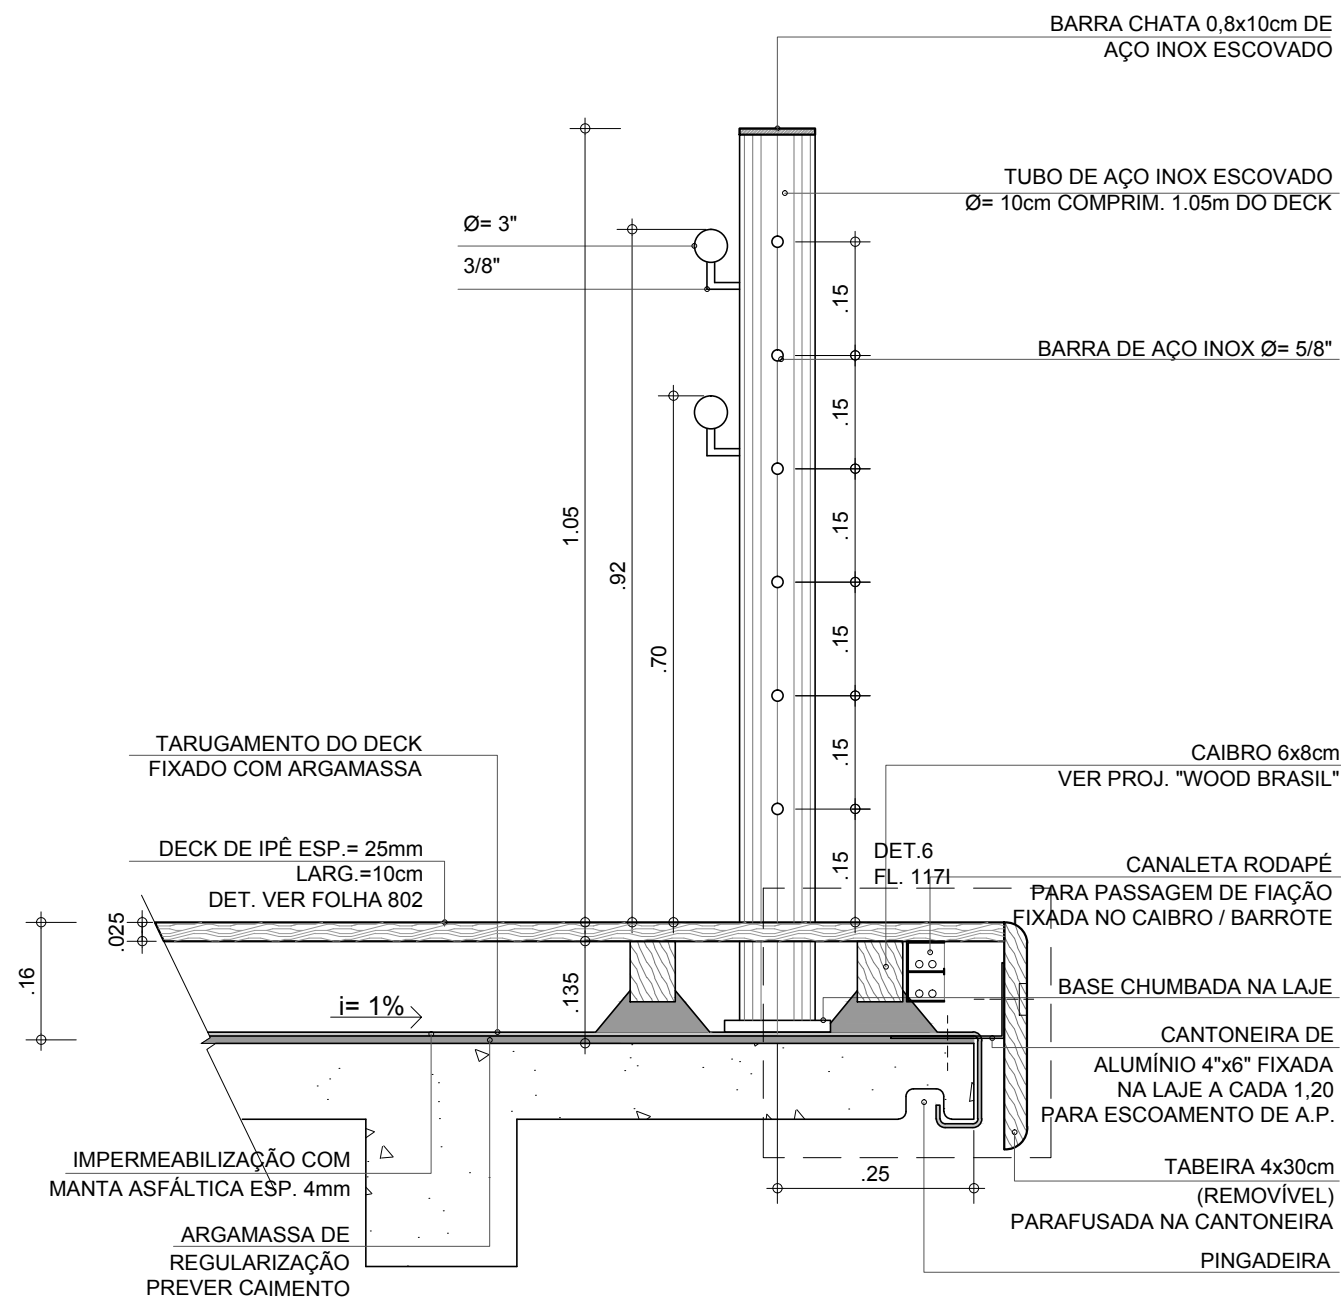

AMPLIAÇÃO MONTANTE T3
SEM ILUMINAÇÃO
(SOMENTE TRECHO DE RAMPAS)
ESCALA 1:10

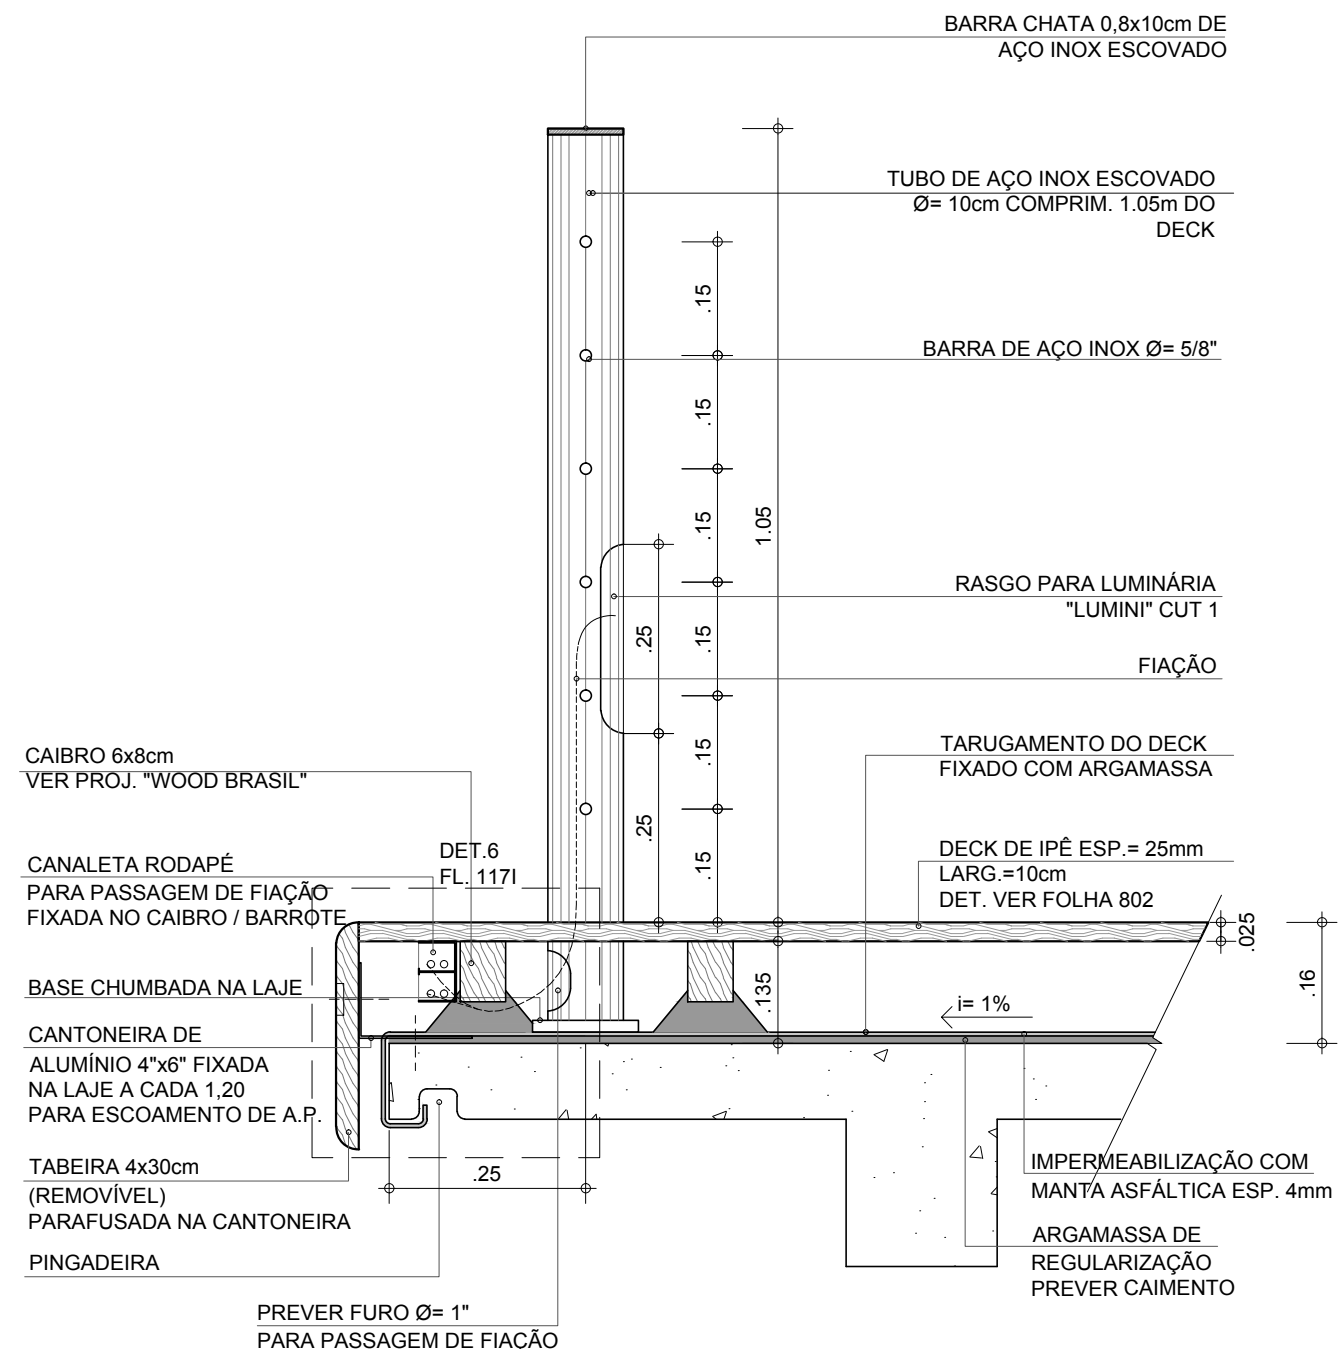

AMPLIAÇÃO MONTANTE T4
COM ILUMINAÇÃO (SOBRE LAJE)
ESCALA 1:10

VERIFICAR MEDIDAS NA OBRA

AQUÁRIO DO PANTANAL



Governo do Estado do Mato Grosso do Sul

JARDIM INTERNO DESCOBERTO
MONTANTE T3 e T4 - DECK SOBRE LAJE
1:10


Nov/2013

folha 117D

Ruy Ohtake arquitetura e urbanismo

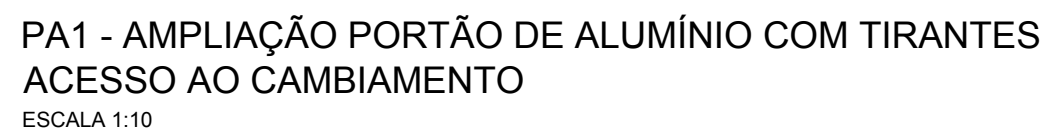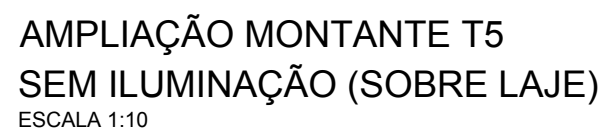


Ruy Ohtake arquitetura e urbanismo

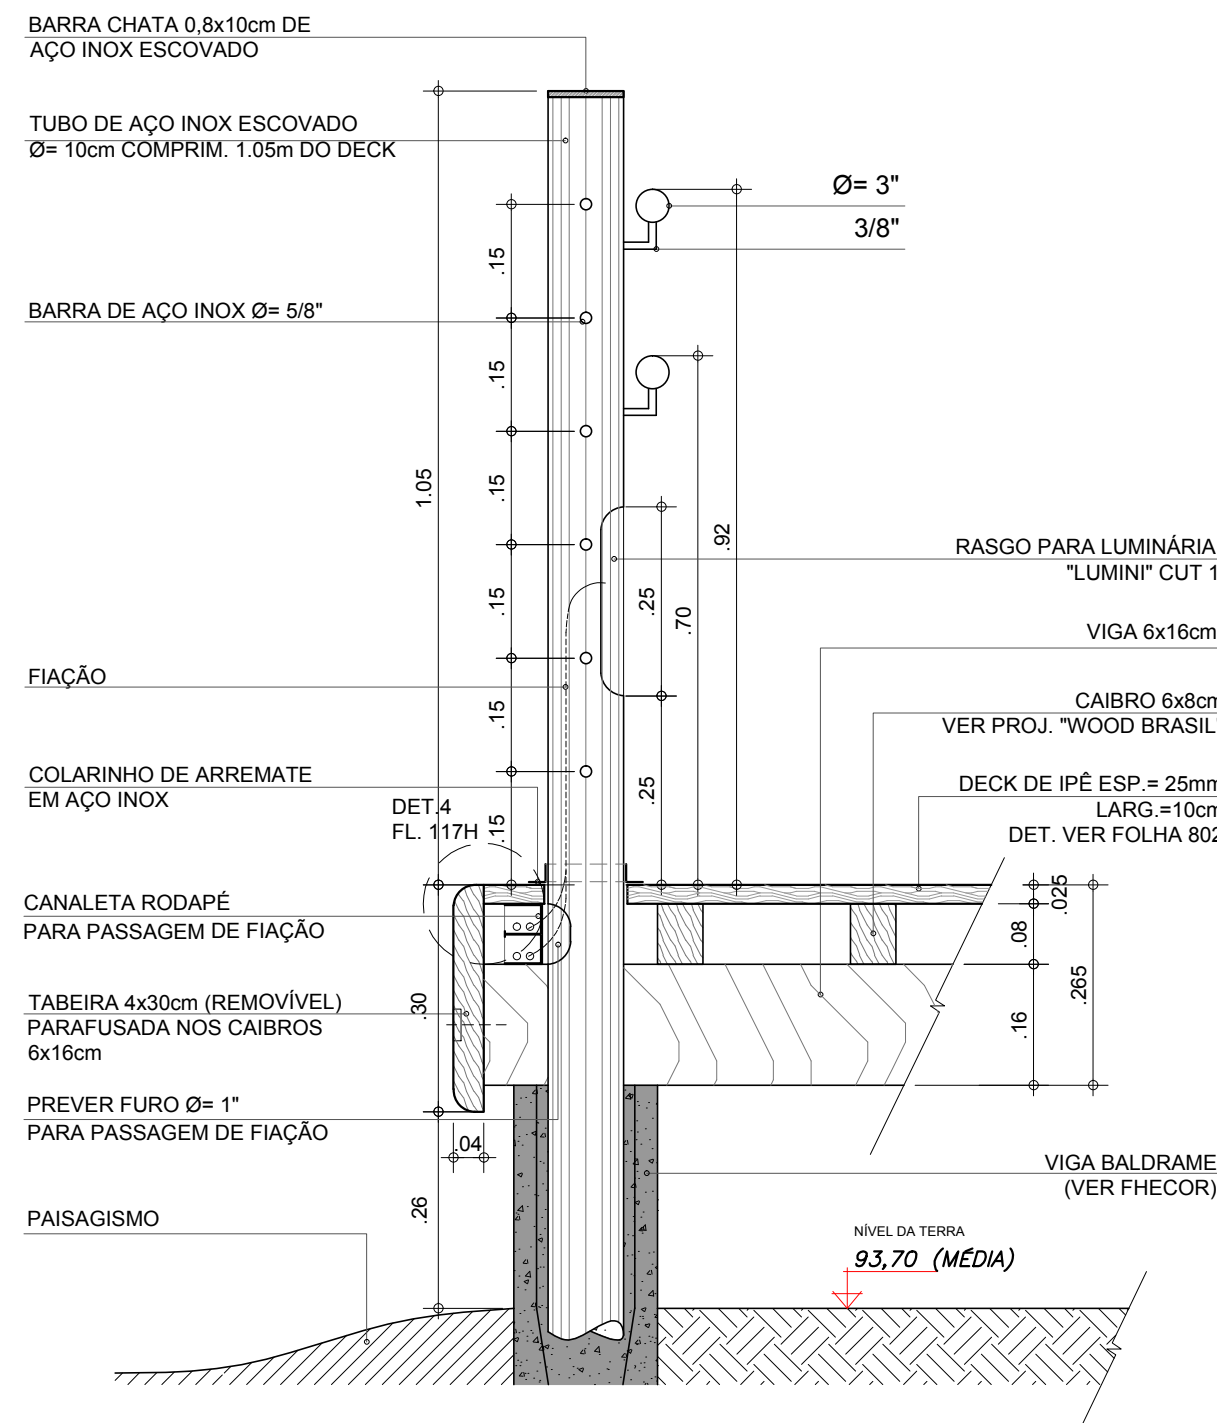

AMPLIAÇÃO MONTANTE T6
COM ILUMINAÇÃO
(SOMENTE TRECHO DE RAMPAS SOBRE VIGA)

ESCALA 1:10

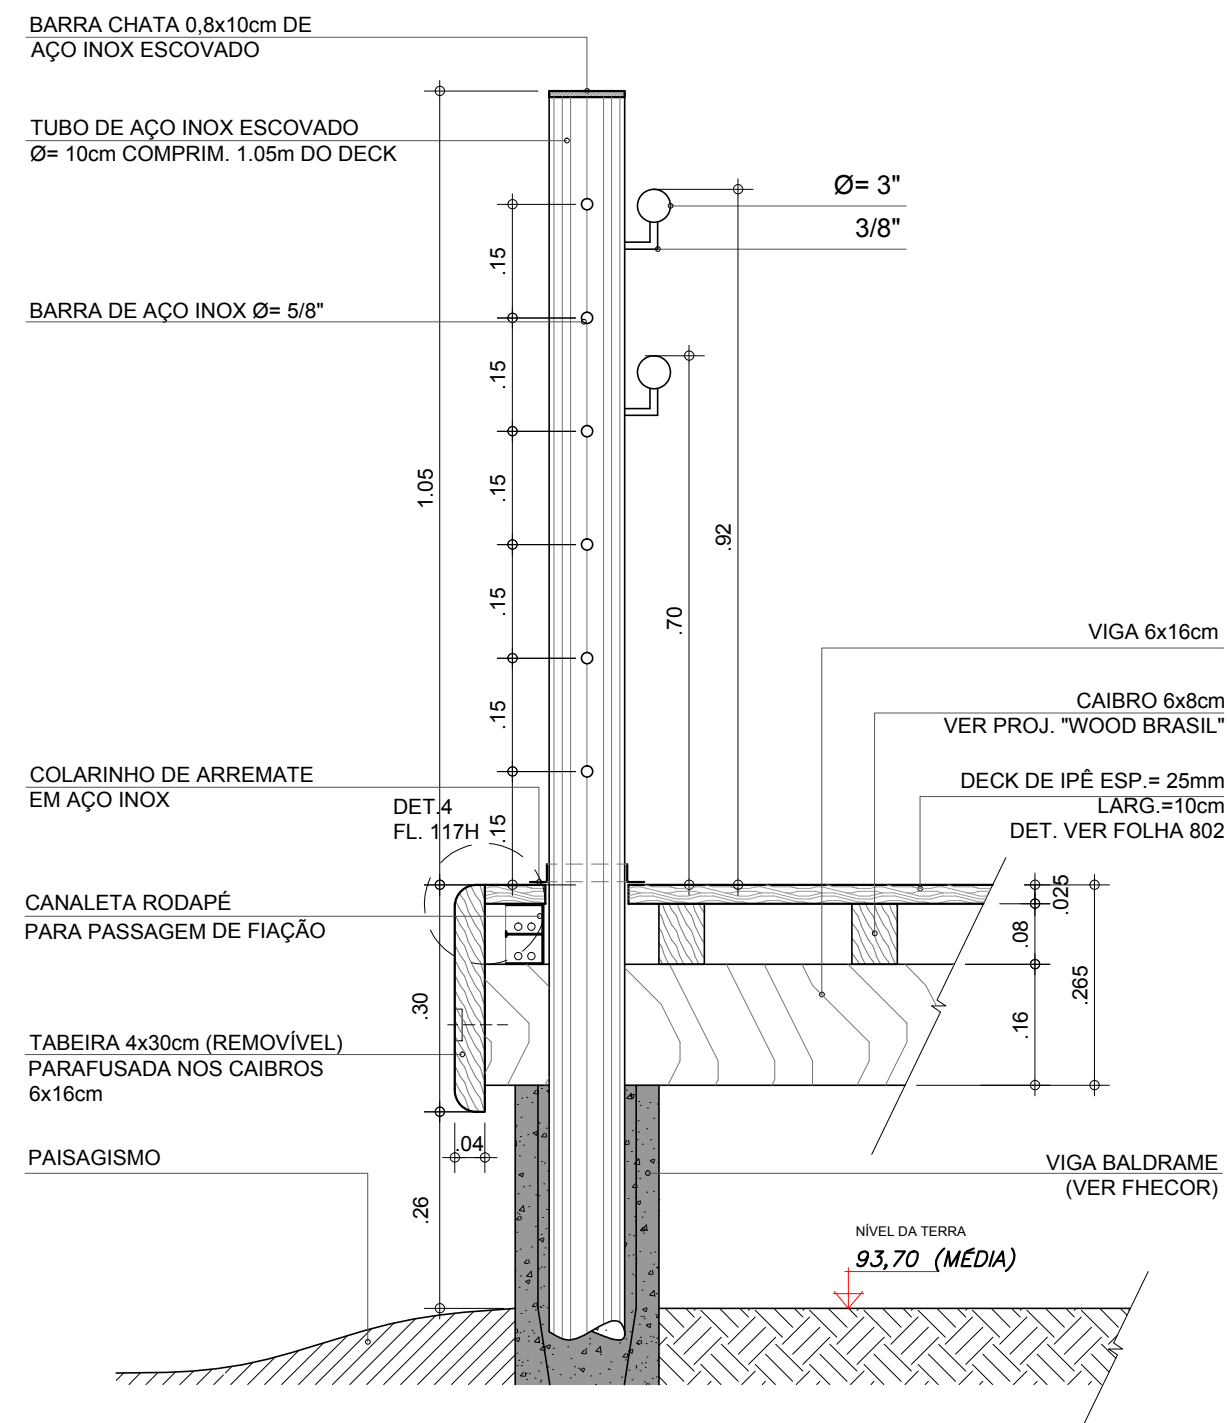

AMPLIAÇÃO MONTANTE T7
SEM ILUMINAÇÃO
(SOMENTE TRECHO DE RAMPAS SOBRE VIGA)

ESCALA 1:10

VERIFICAR MEDIDAS NA OBRA

AQUÁRIO DO PANTANAL


Governo do Estado do Mato Grosso do Sul

JARDIM INTERNO DESCOBERTO
MONTANTE T6 e T7 - DECK SOBRE VIGA
1:10


Nov/2013

folha 117H

Ruy Ohtake arquitetura e urbanismo

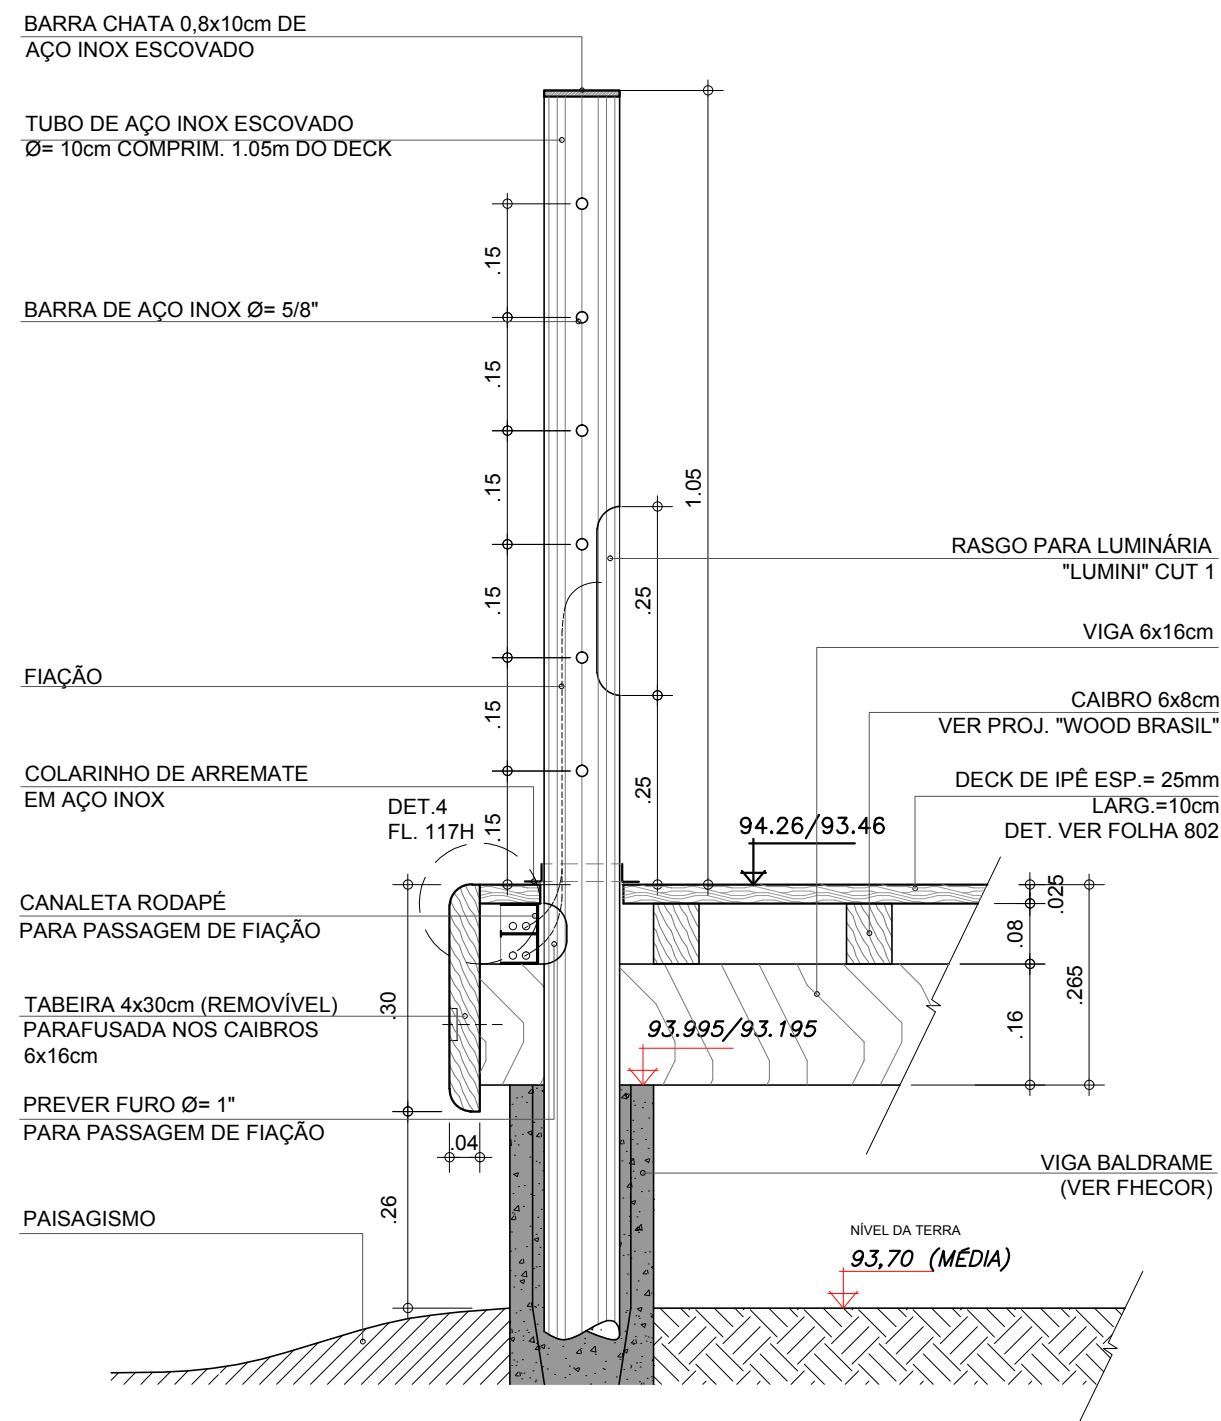

AMPLIAÇÃO MONTANTE T8
COM ILUMINAÇÃO (SOBRE VIGA)
ESCALA 1:10

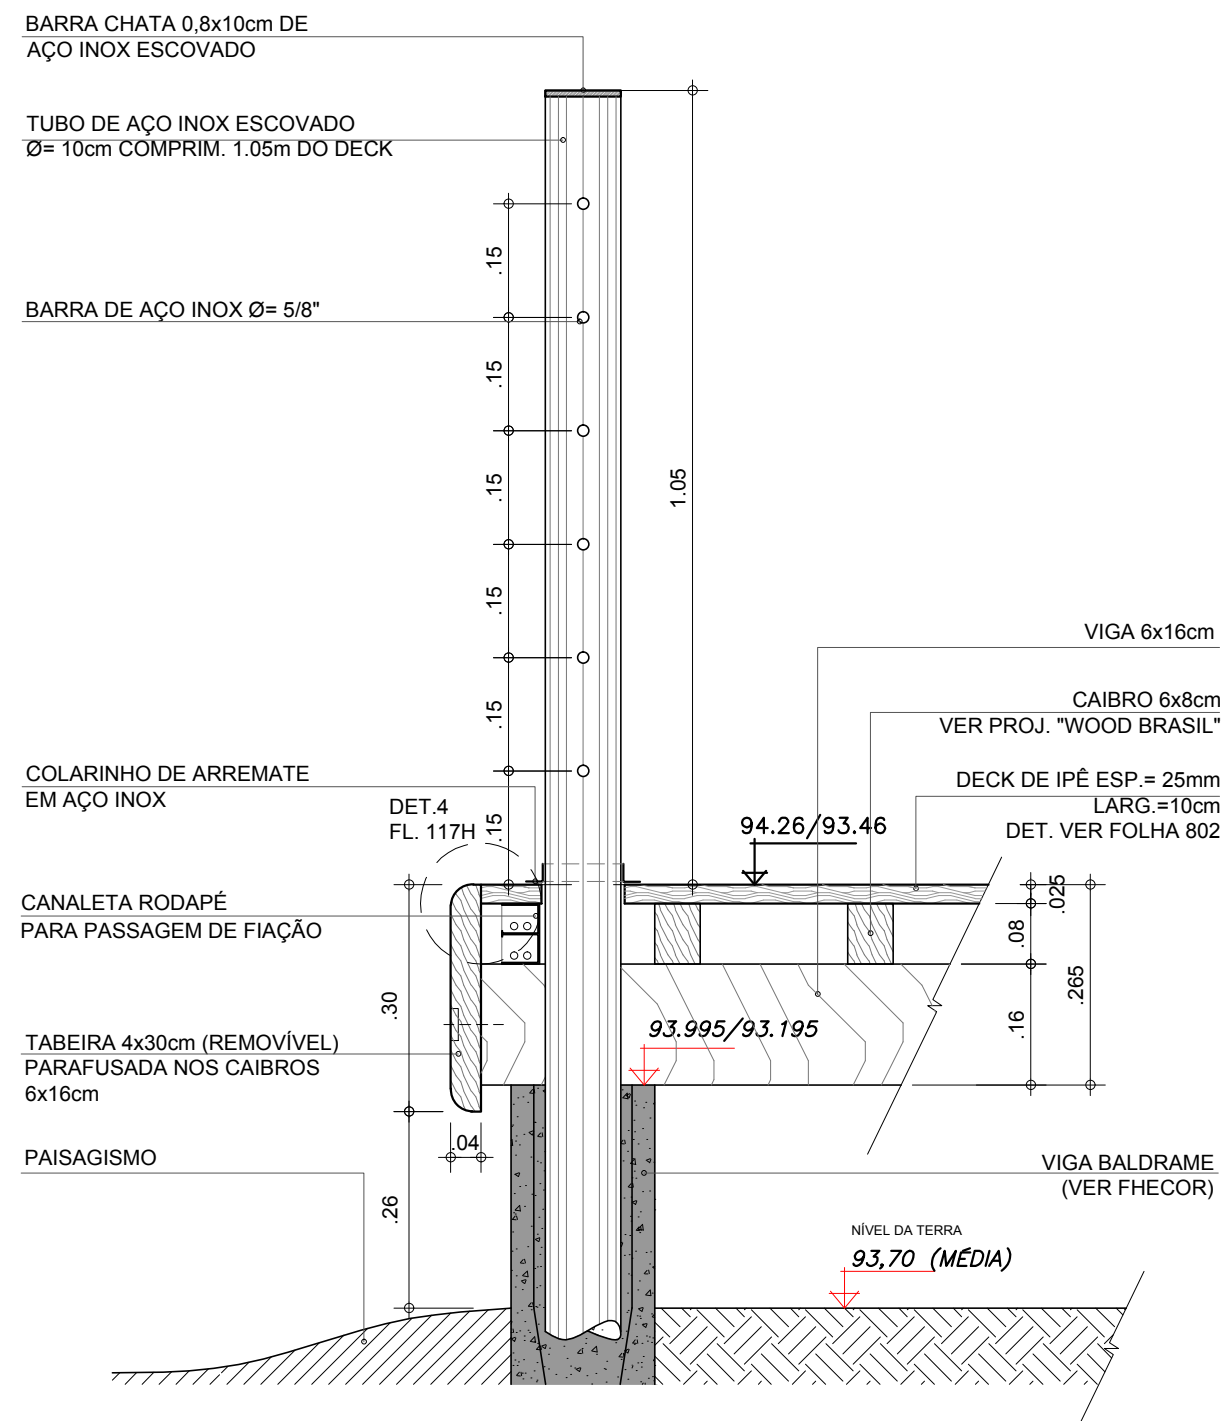

AMPLIAÇÃO MONTANTE T9
SEM ILUMINAÇÃO (SOBRE VIGA)
ESCALA 1:10

VERIFICAR MEDIDAS NA OBRA

AQUÁRIO DO PANTANAL


Governo do Estado do Mato Grosso do Sul

JARDIM INTERNO DESCOBERTO
MONTANTE T8 e T9 - DECK SOBRE VIGA
1:10

Nov/2013

folha 117H

Ruy Ohtake arquitetura e urbanismo

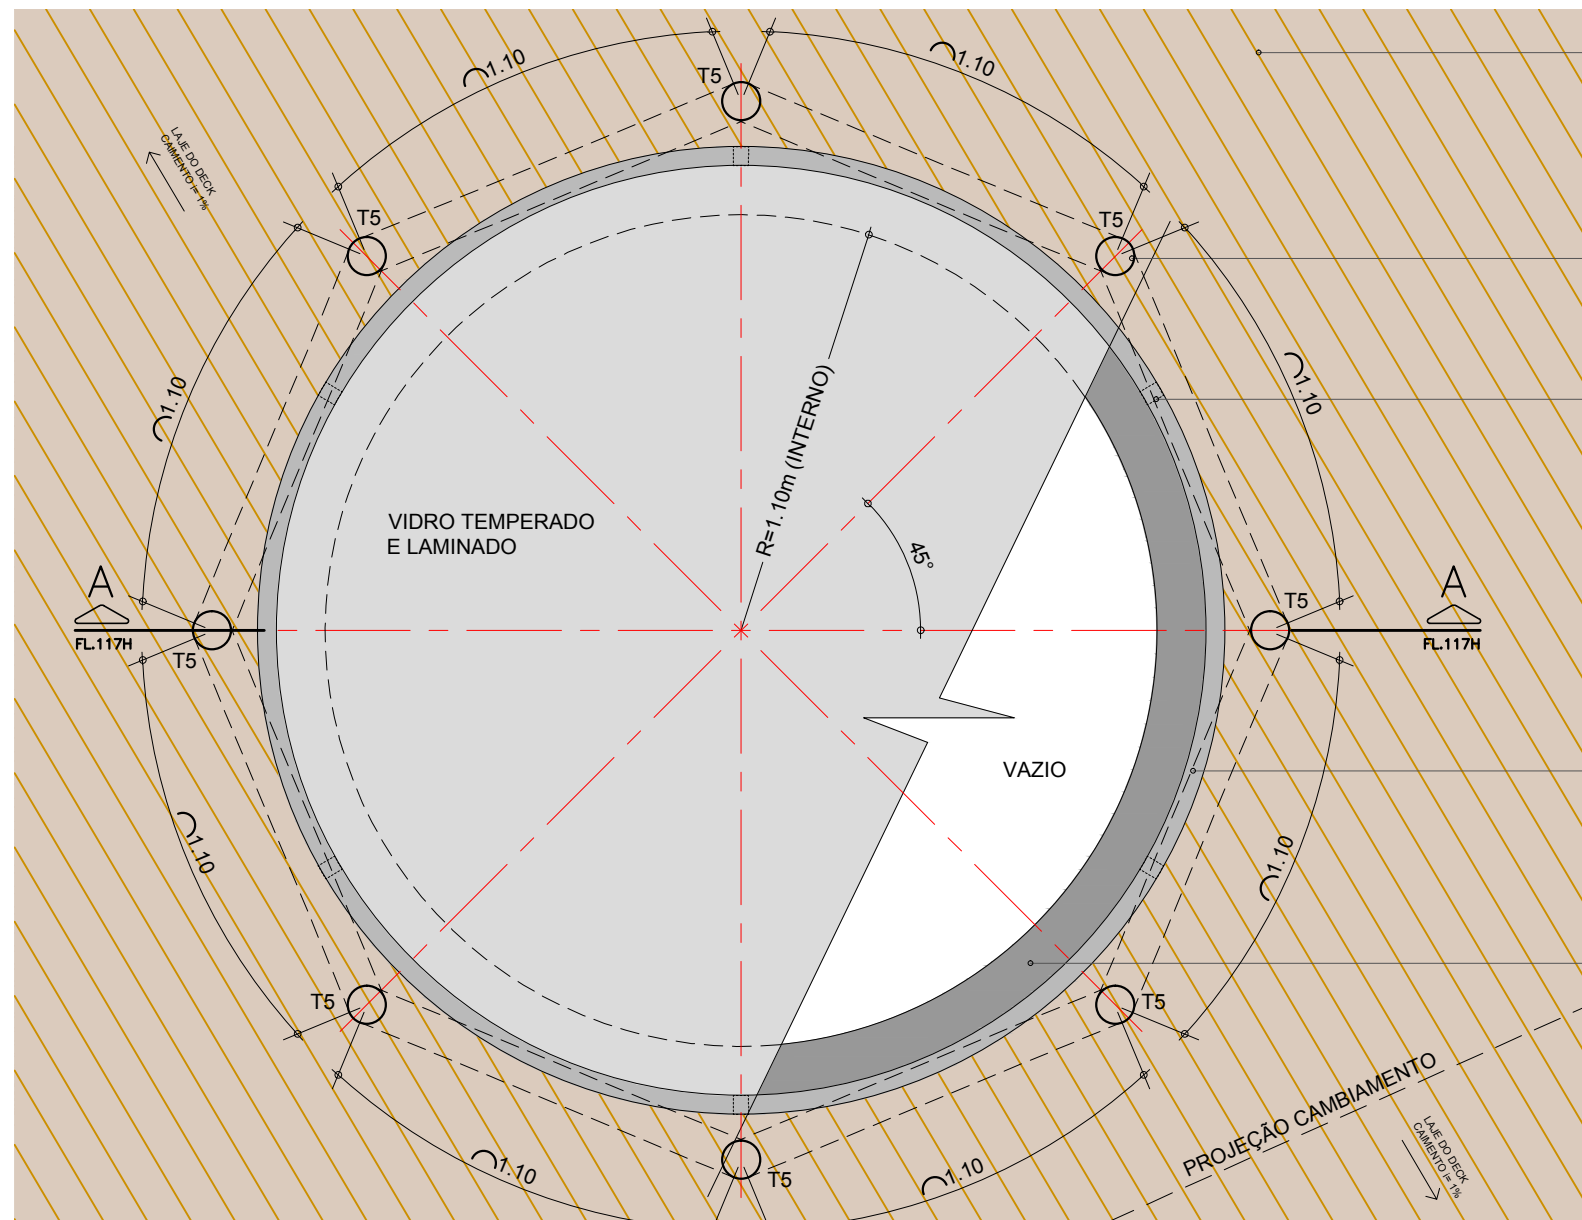

DECK DE IPÊ
ESP.= 25mm
LARG.=10cm
DET. VER FOLHA 802

TUBO DE AÇO INOX
ESCOVADO Ø= 10cm
COMPRIM. 1.05m DO
DECK


CANTONEIRAS DE
FIXAÇÃO DO VIDRO
(6 PEÇAS)

ANEL CIRCULAR DE
FIXAÇÃO EM ALUMÍNIO
CALANDRADO 2" x 2"

ANEL COMPLEMENTAR
CIRCULAR DE
CONCRETO ESP. 13cm


SOLARIUM CAMBIAMENTO PLANTA

ESCALA 1:20

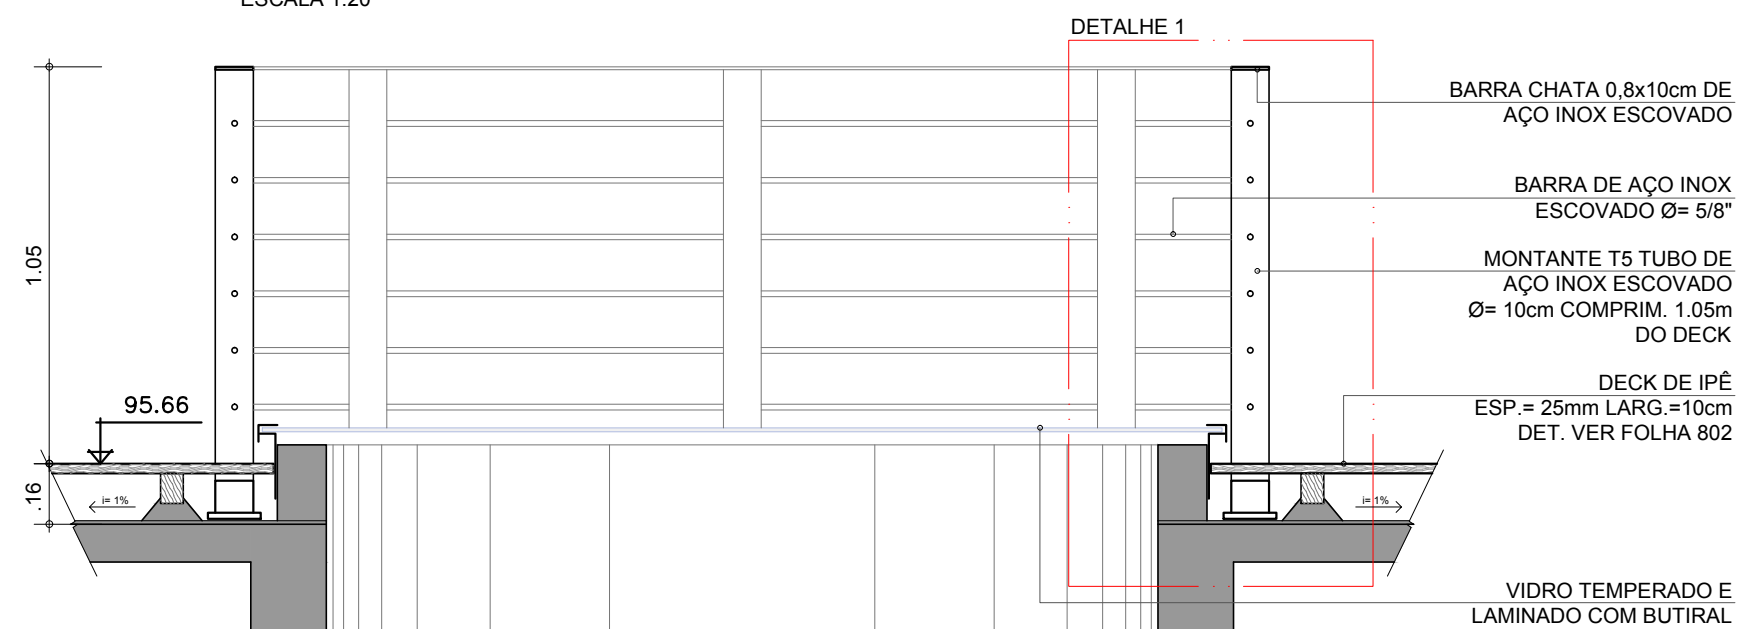

SOLARIUM CAMBIAMENTO CORTE A

ESCALA 1:20

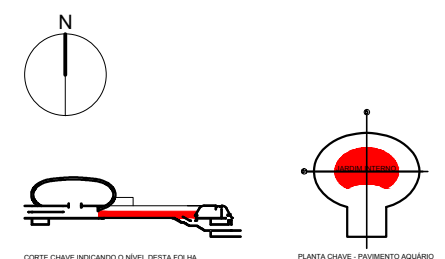

VERIFICAR MEDIDAS NA OBRA

AQUÁRIO DO PANTANAL

Governo do Estado do Mato Grosso do Sul

JARDIM INTERNO DESCOBERTO


SOLARIUM CAMBIAMENTO - PLANTA e CORTE A

1:20

Nov/2013


19
folha 117H

Ruy Ohtake arquitetura e urbanismo

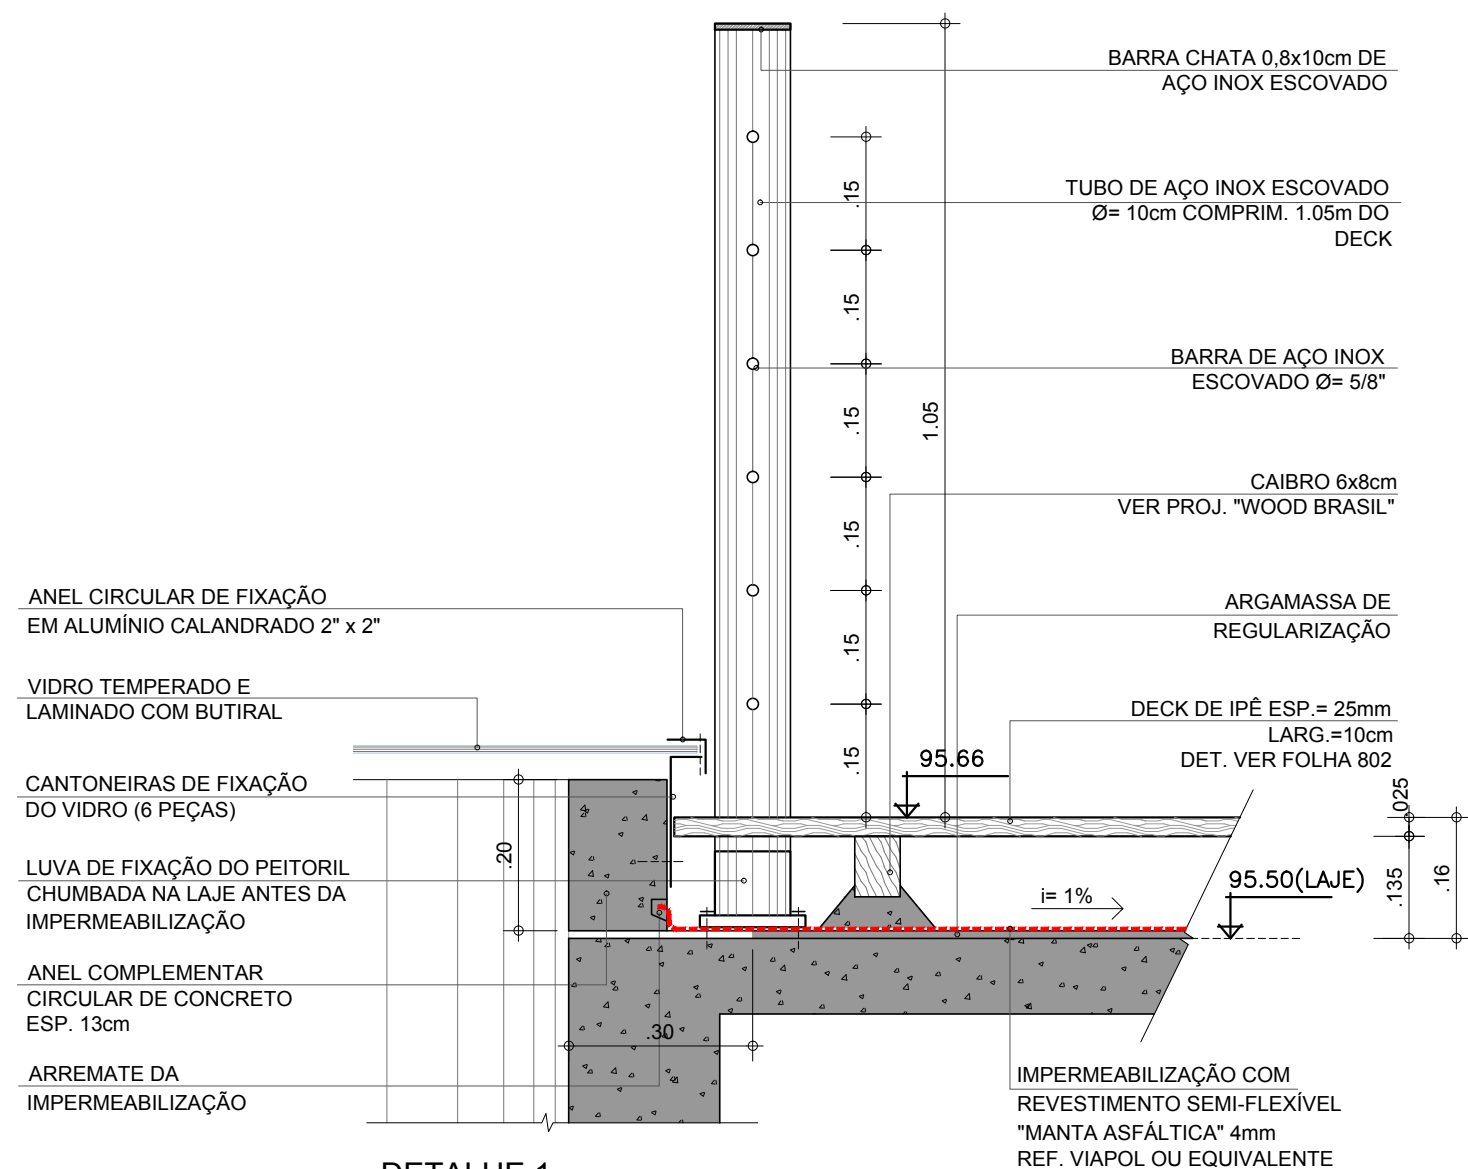

DETALHE 1
AMPLIAÇÃO MONTANTE T5 SEM ILUMINAÇÃO
(SOLARIUM CAMBIAMENTO)

ESCALA 1:10

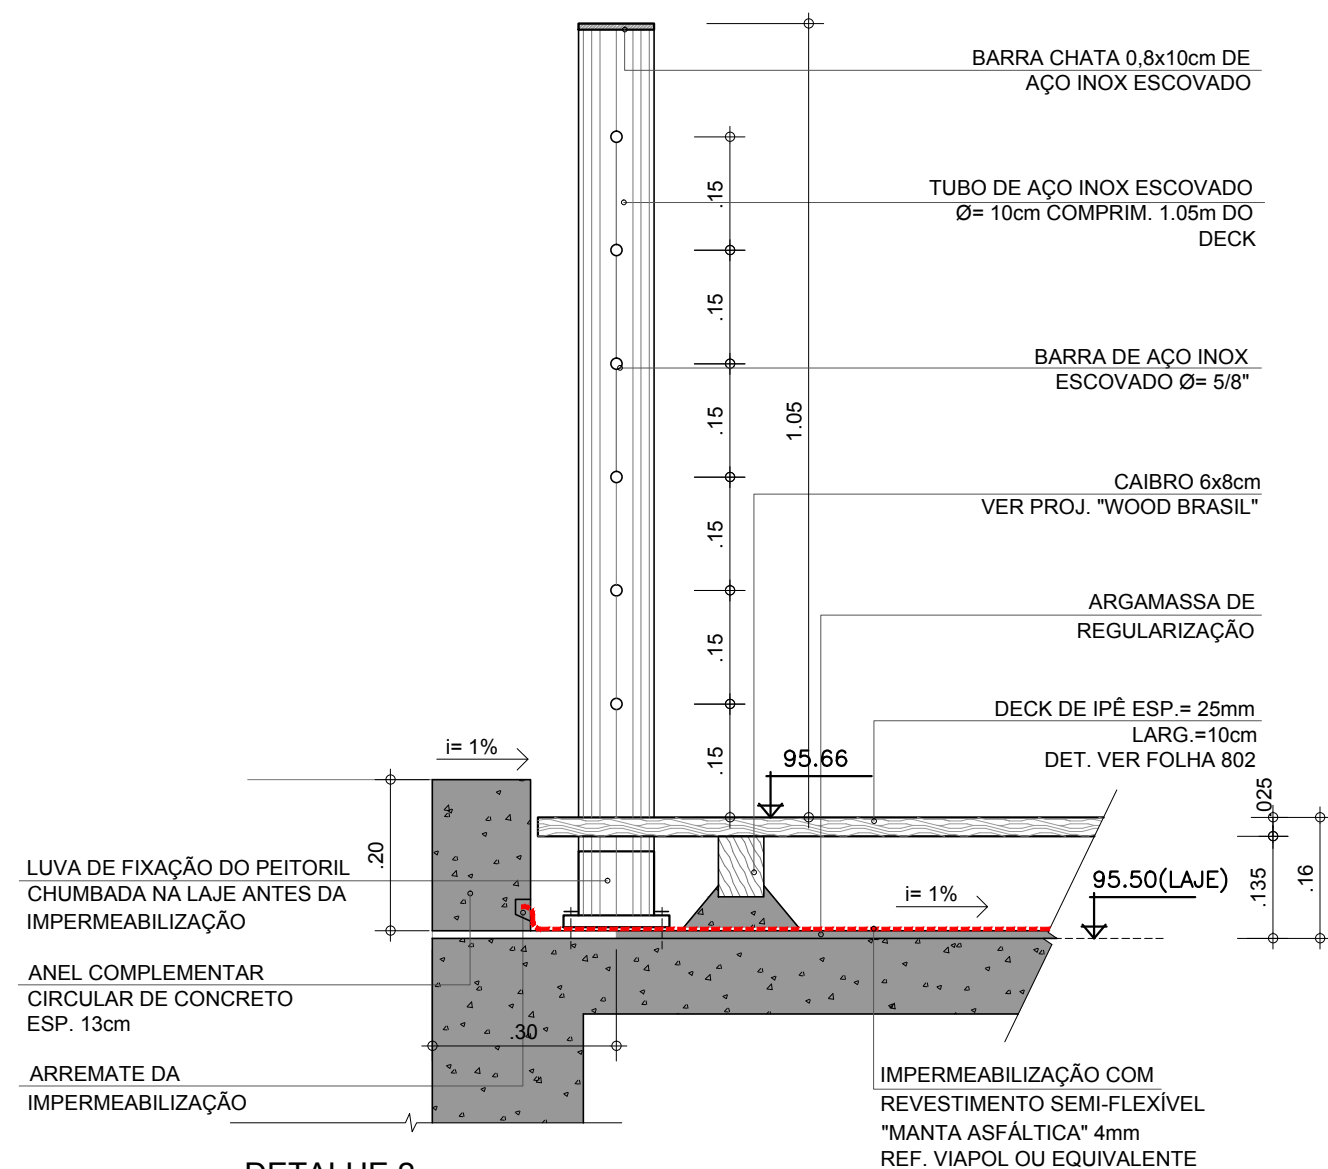

DETALHE 2
AMPLIAÇÃO MONTANTE T5 SEM ILUMINAÇÃO
(VAZIO DECK)

ESCALA 1:10

VERIFICAR MEDIDAS NA OBRA

AQUÁRIO DO PANTANAL

Governo do Estado do Mato Grosso do Sul

JARDIM INTERNO DESCOBERTO

DET. 1 e 2 DO MONTANTE T5 - SOLARIUM CAMB. e VAZIO DECK

1:10

Nov/2013

folha 117H

Ruy Ohtake arquitetura e urbanismo