
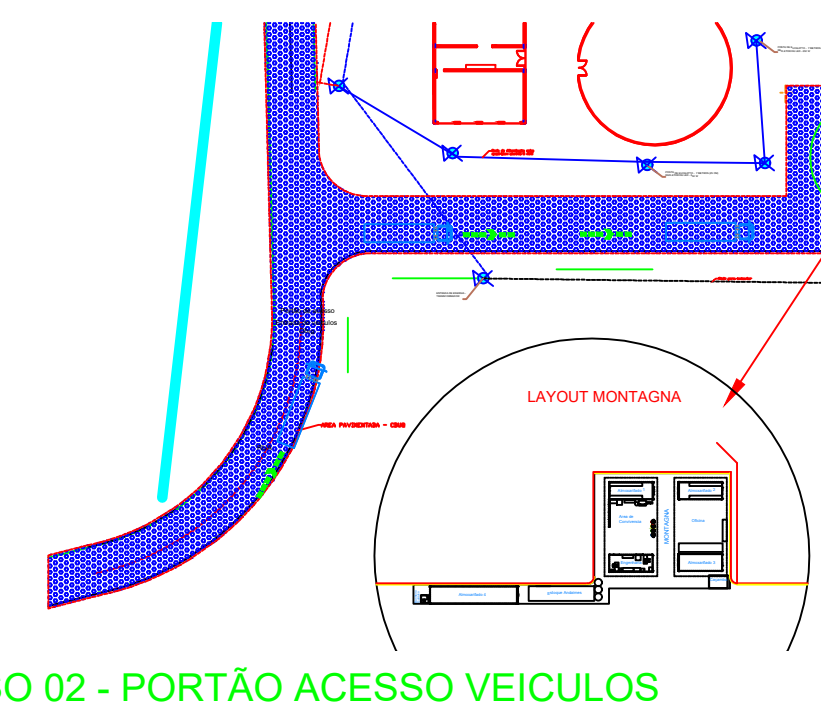
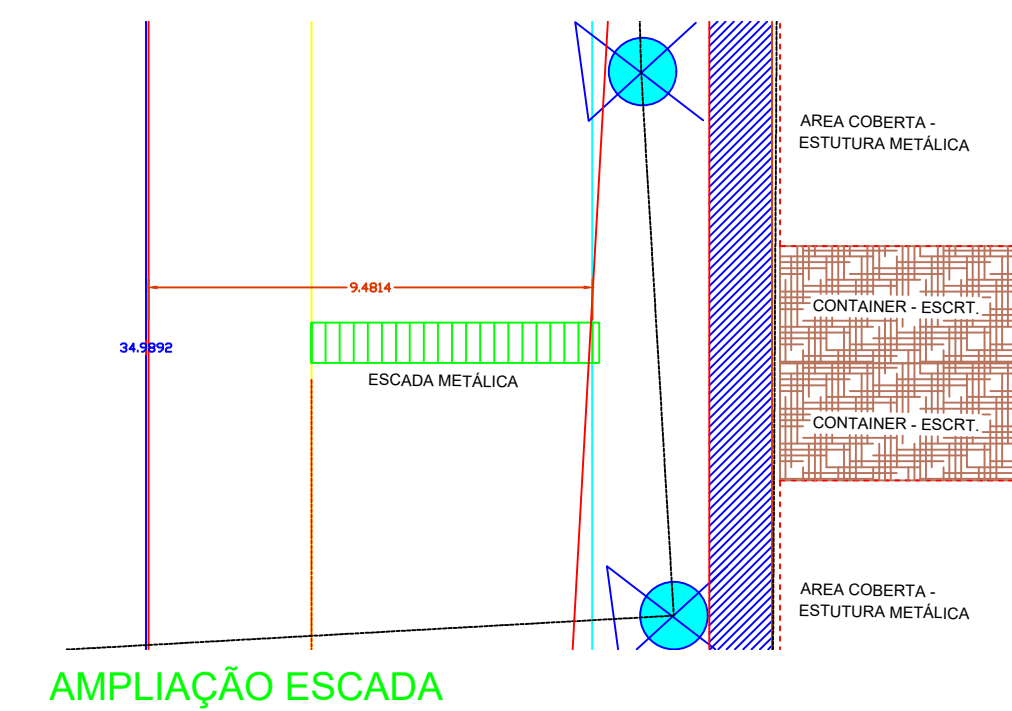
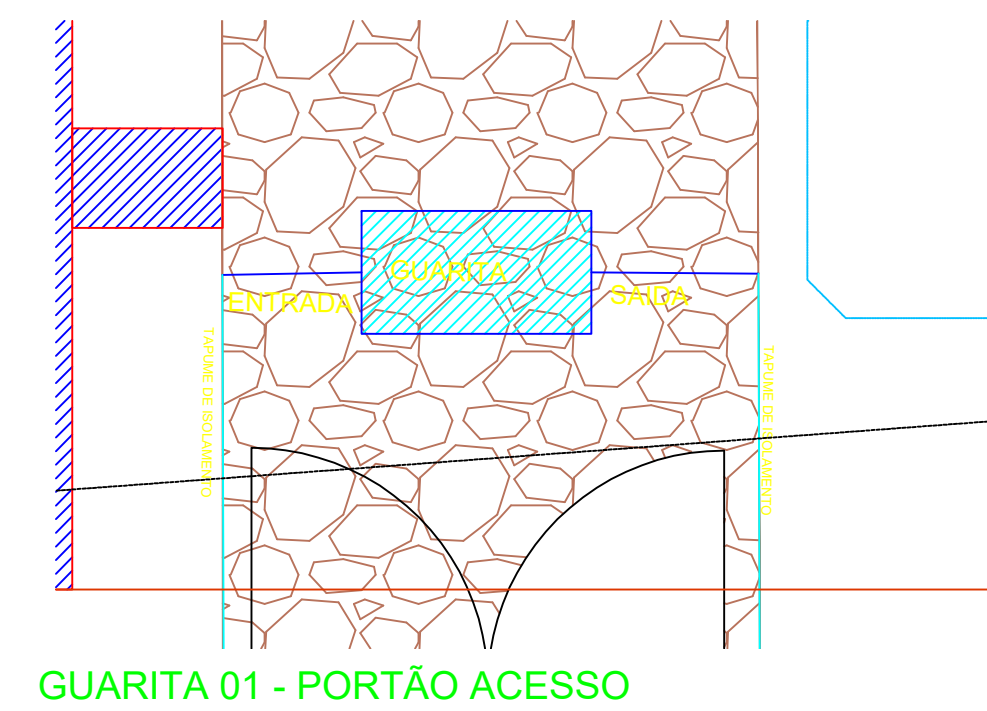
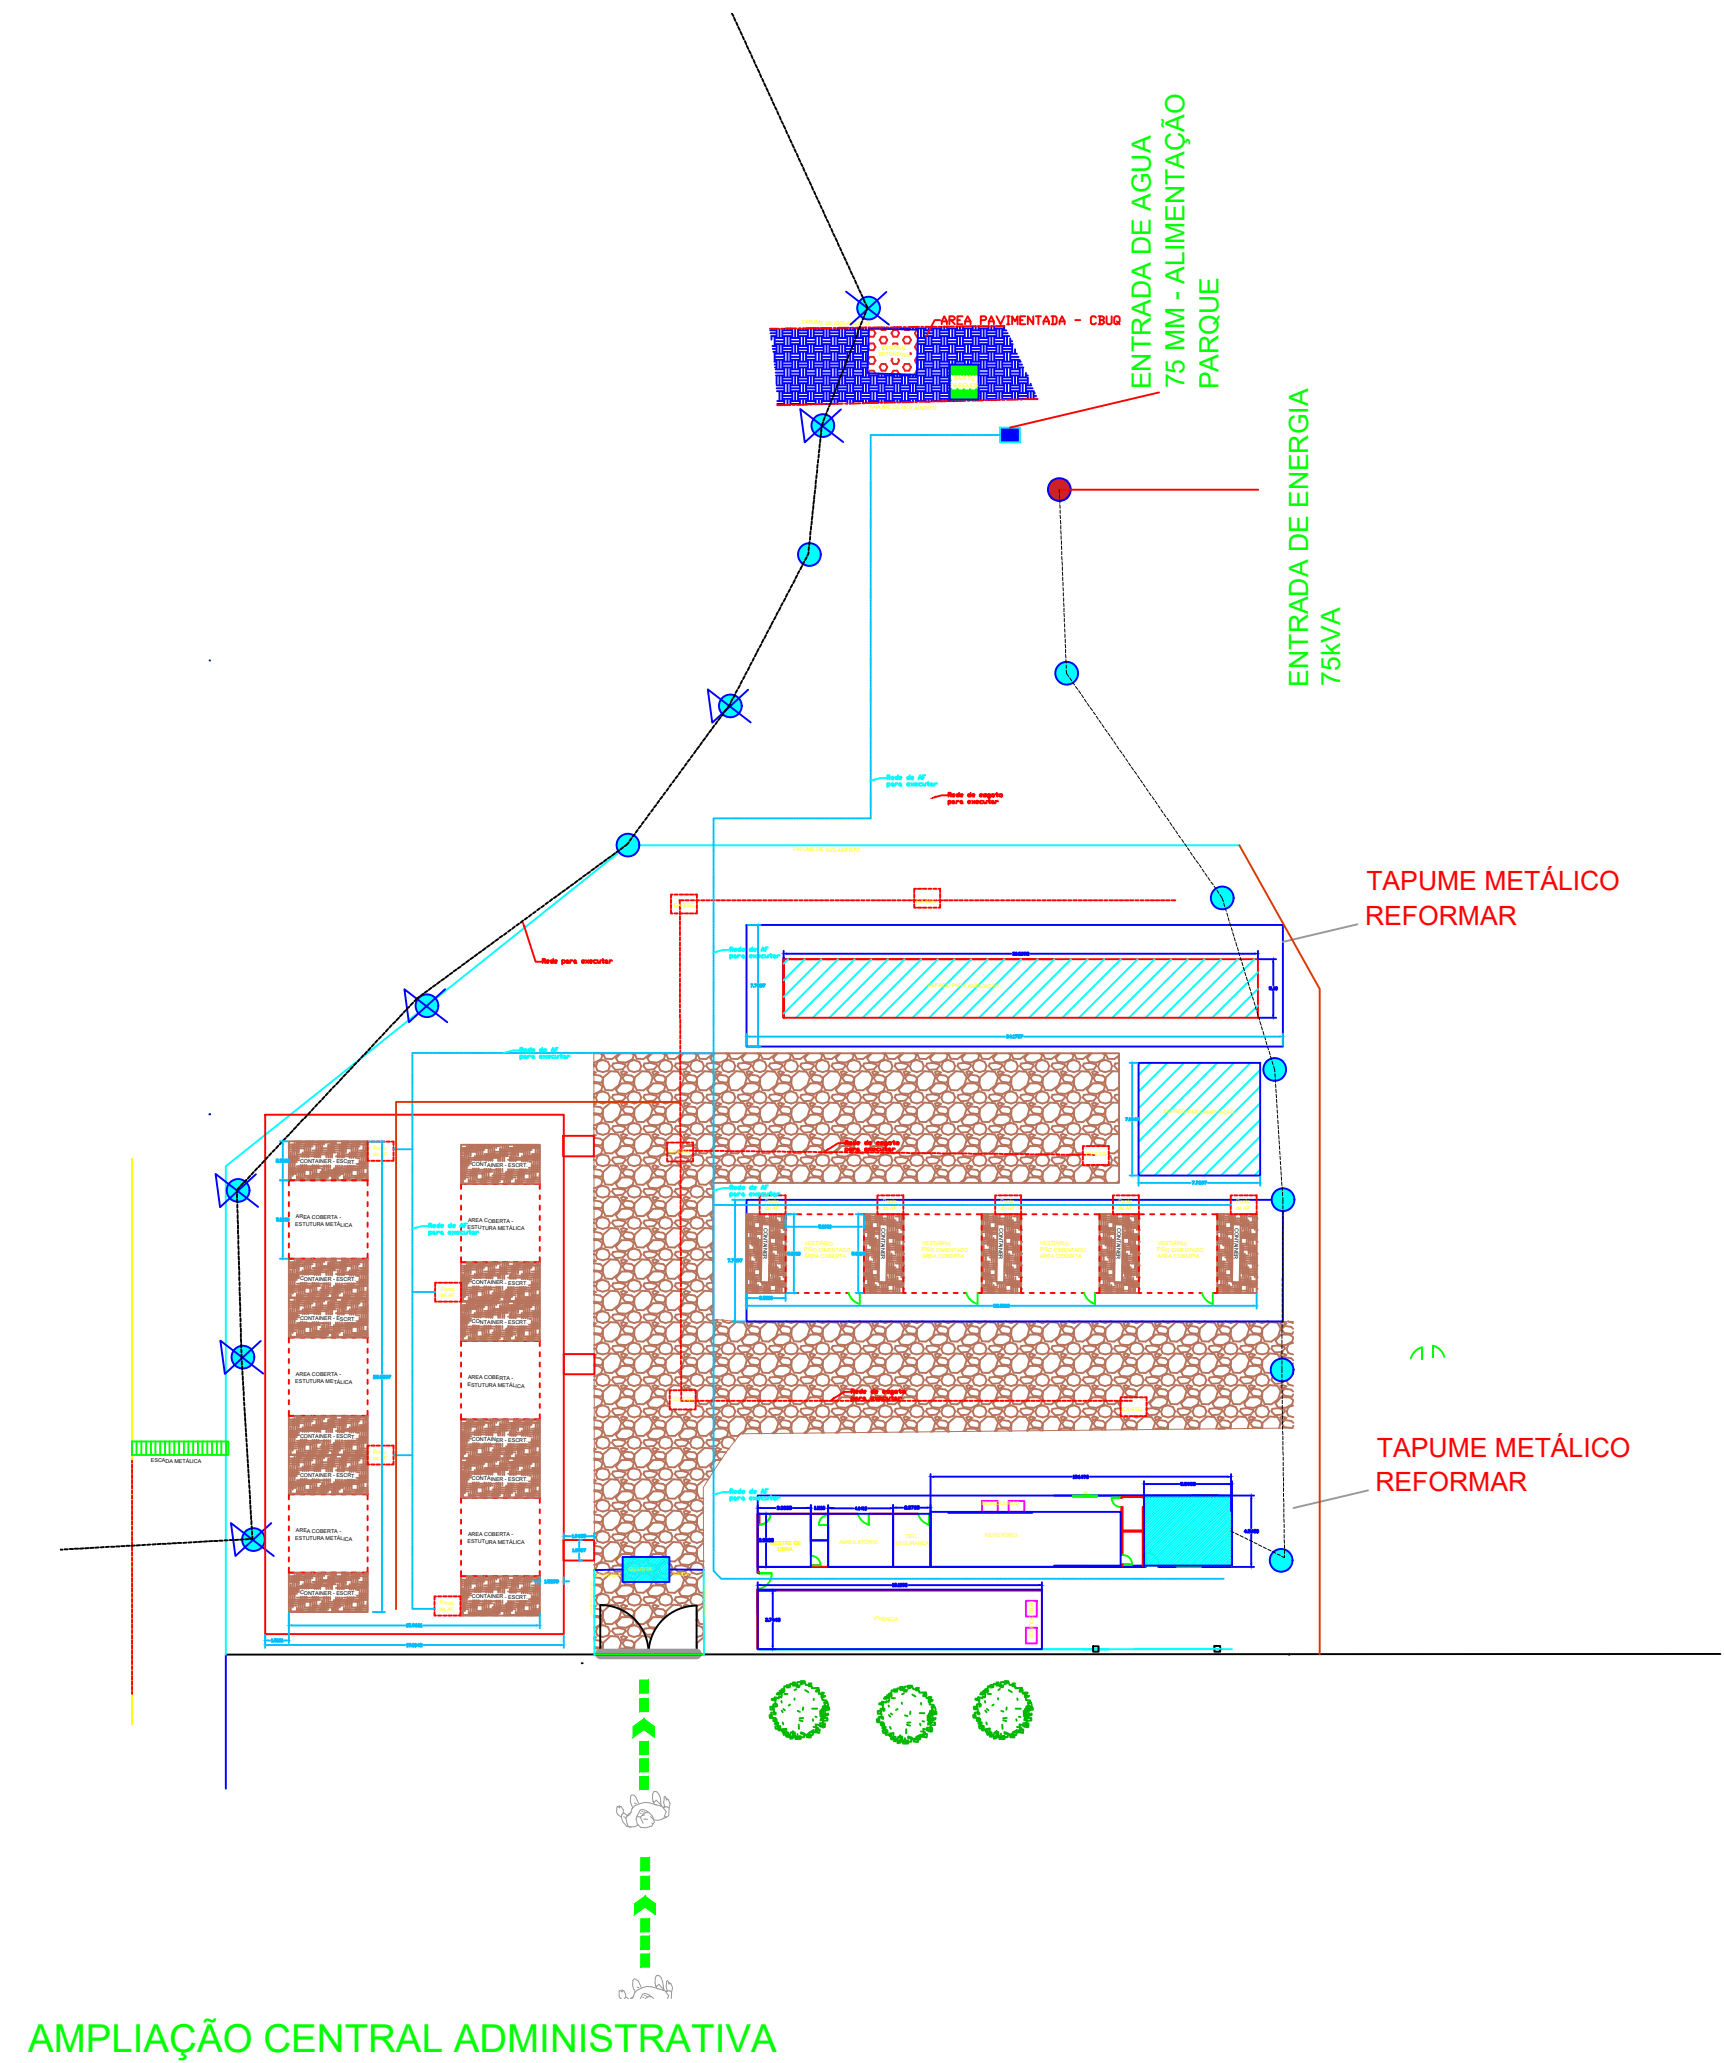




PLANTA GERAL DE CANTEIRO

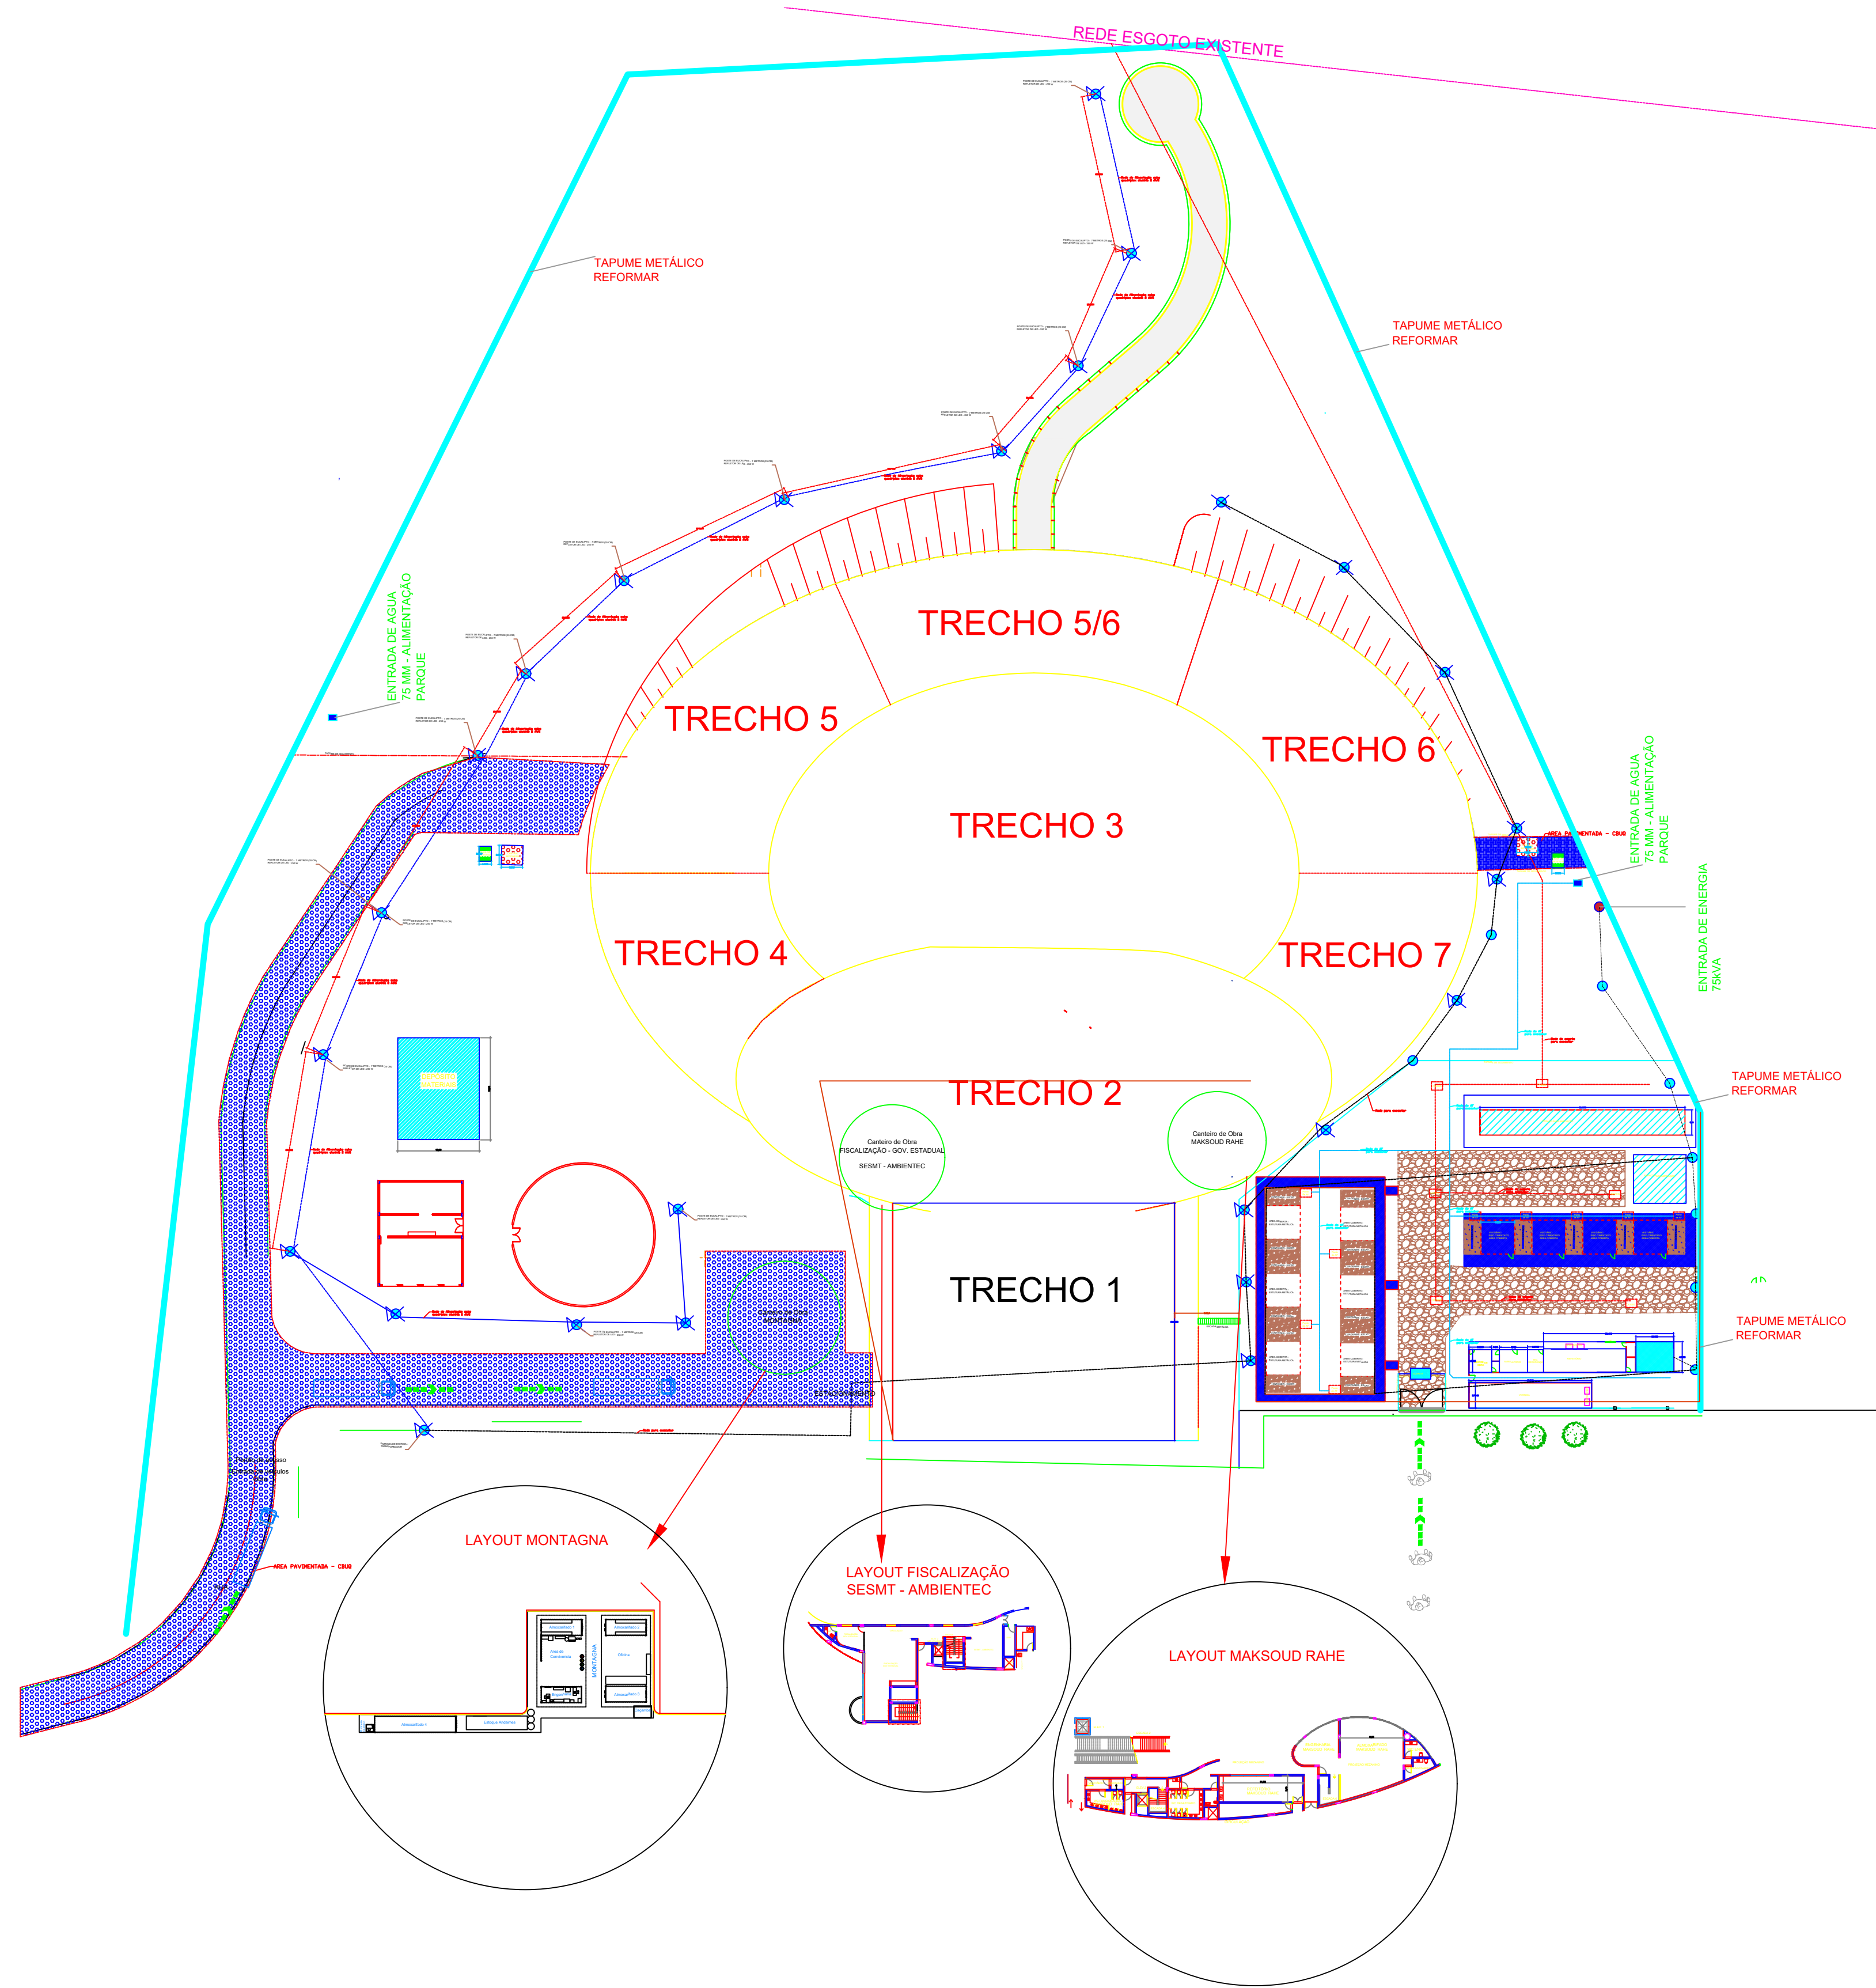


 AGÊNCIA ESTADUAL DE GESTÃO DE EMPREENDIMENTOS SECRETARIA DE ESTADO DE INFRAESTRUTURA			
CONCLUSÃO CENTRO DE PESQUISA AQUÁRIO DO PANTANAL		ARQUITETURA	
AVENIDA AFONSO PENA, CIDADE: CAMPO GRANDE /MS.		ÁREA CONSTRUÍDA = 000,00 m²	
AUTOR DO PROJETO Eng. Civil Renan Andrade CREA 190110-MS		RESPONSÁVEL TÉCNICO NA EXECUÇÃO DA OBRA RA	
TÍTULO PLANTA GERAL DE IMPLANTAÇÃO		FOLHA 01/03	
ESCALA INDICADA	DATA 01/08/2020	REVISÃO 01/08/2020	DESENHO RA

A1 AGESUL 910x594

PLANTA GERAL DE CANTEIRO
ILUMINAÇÃO E ROBOS

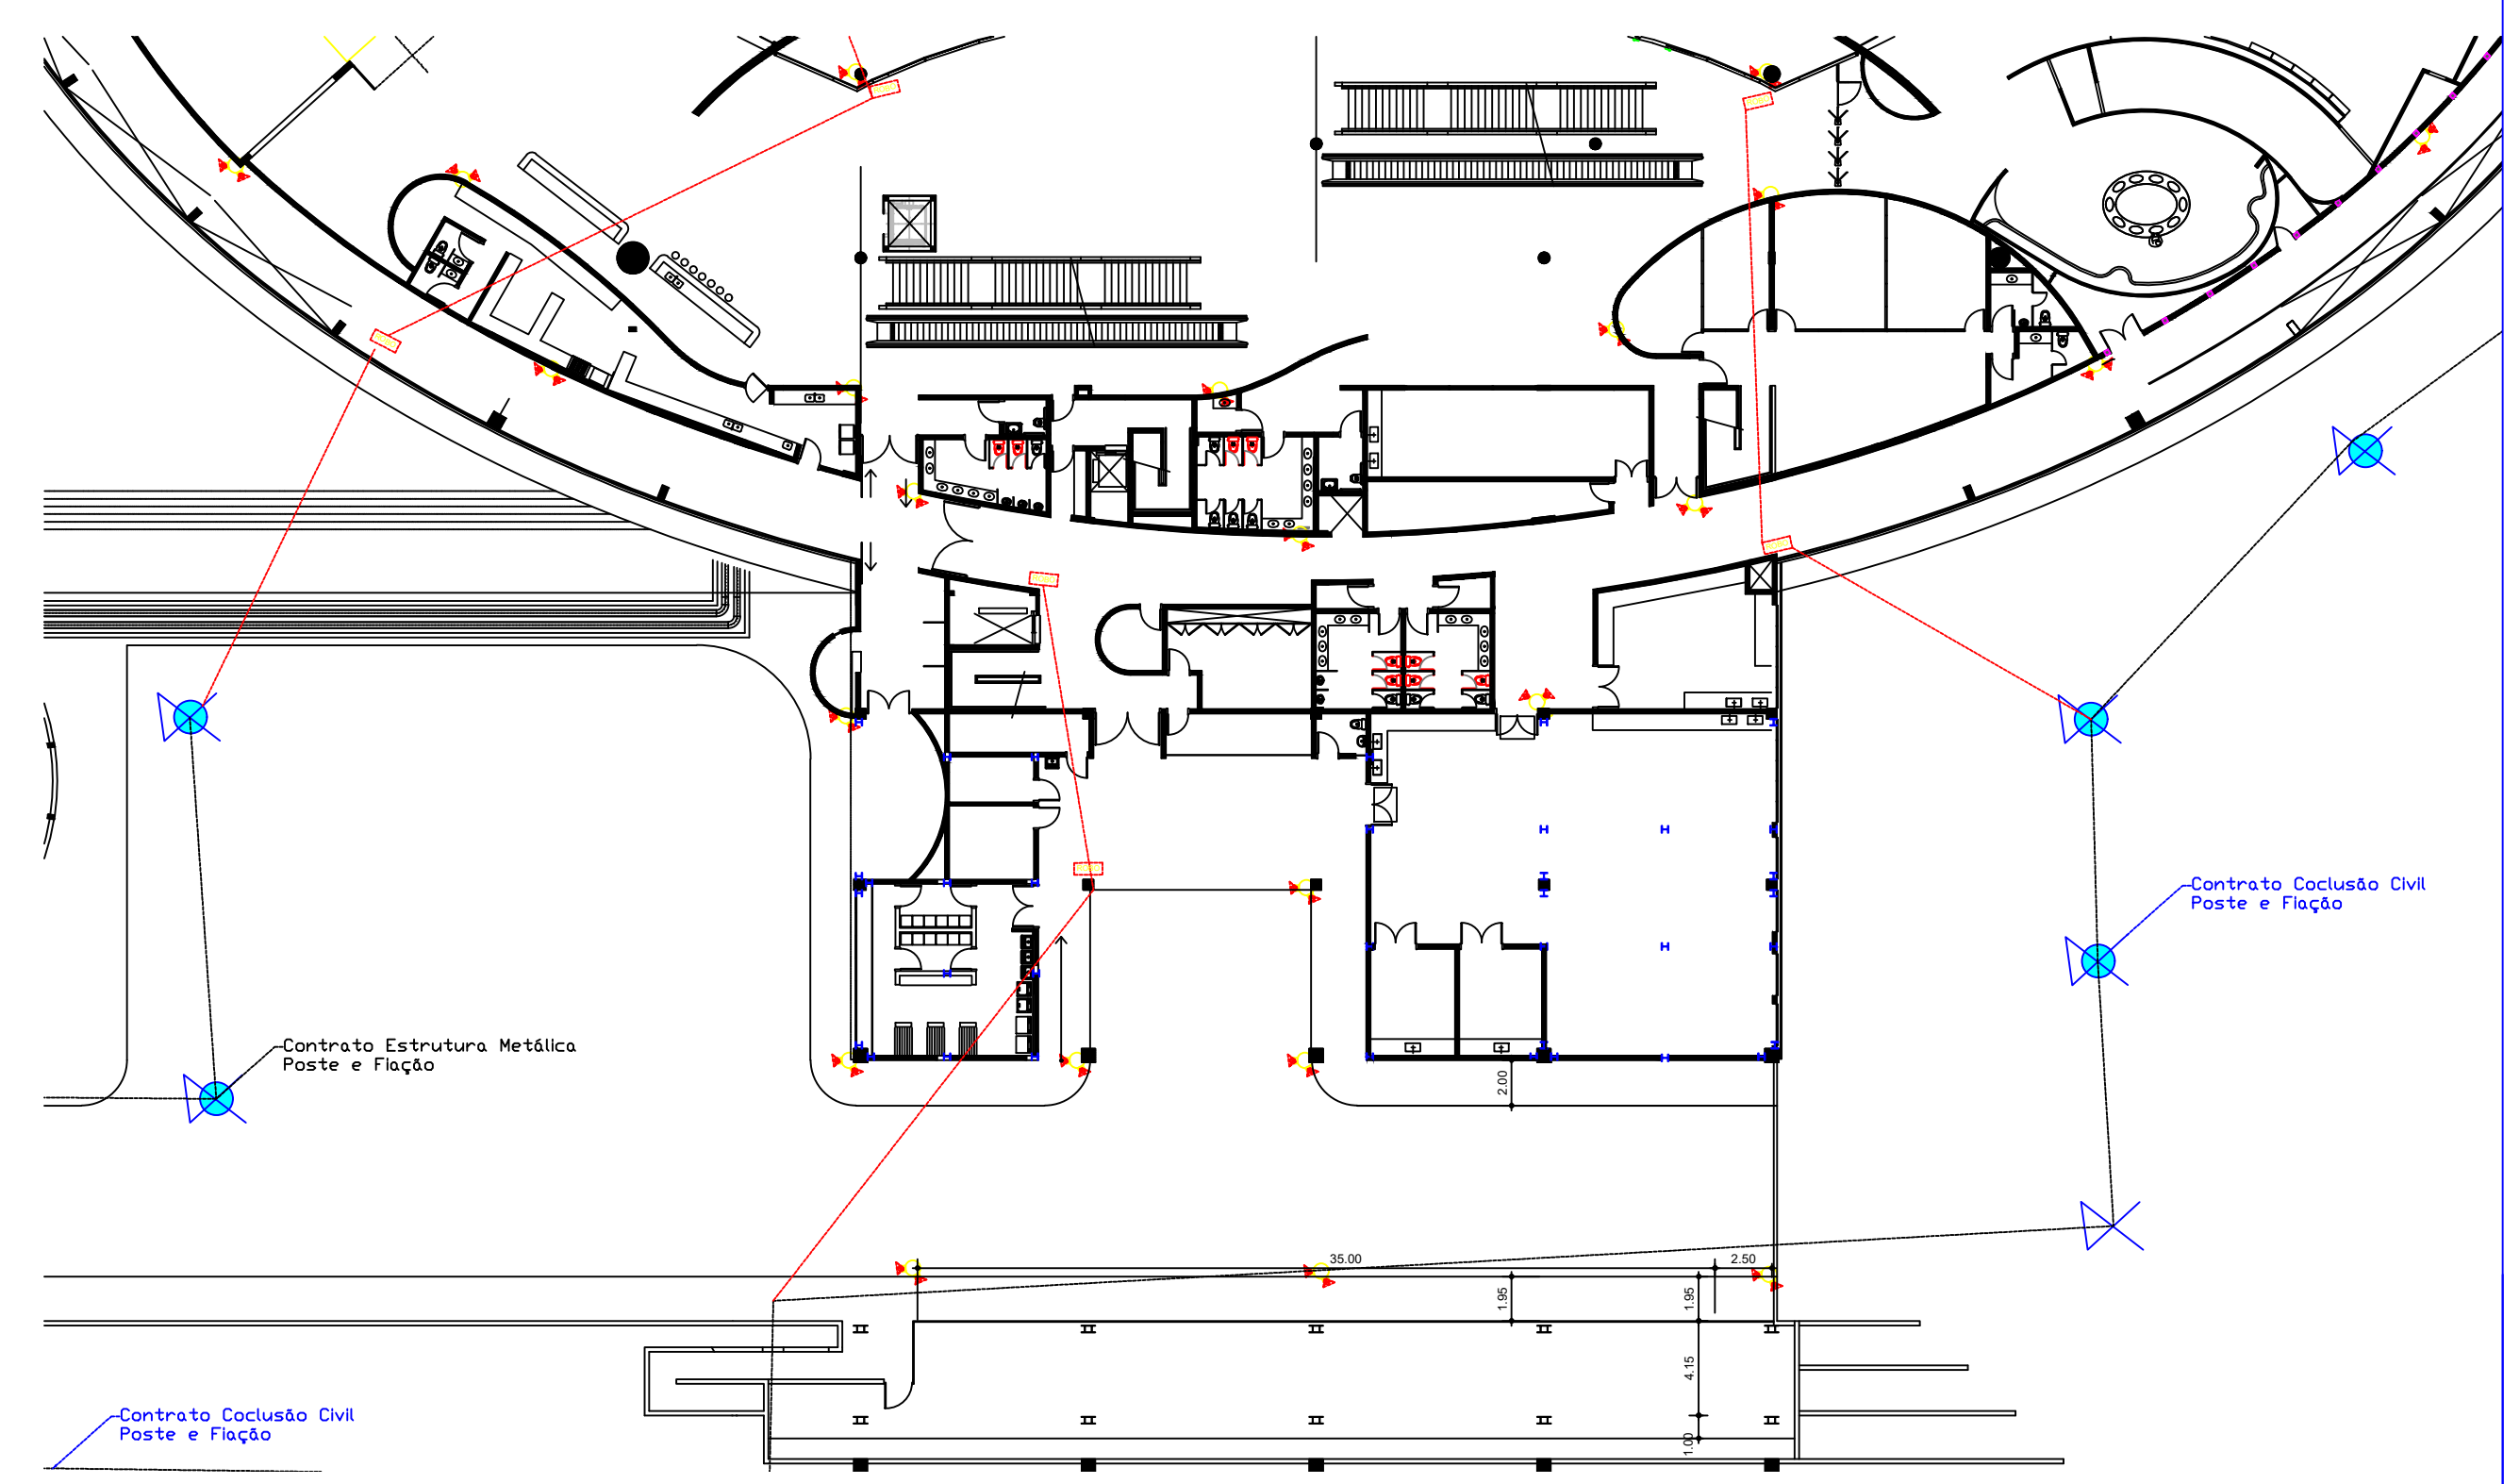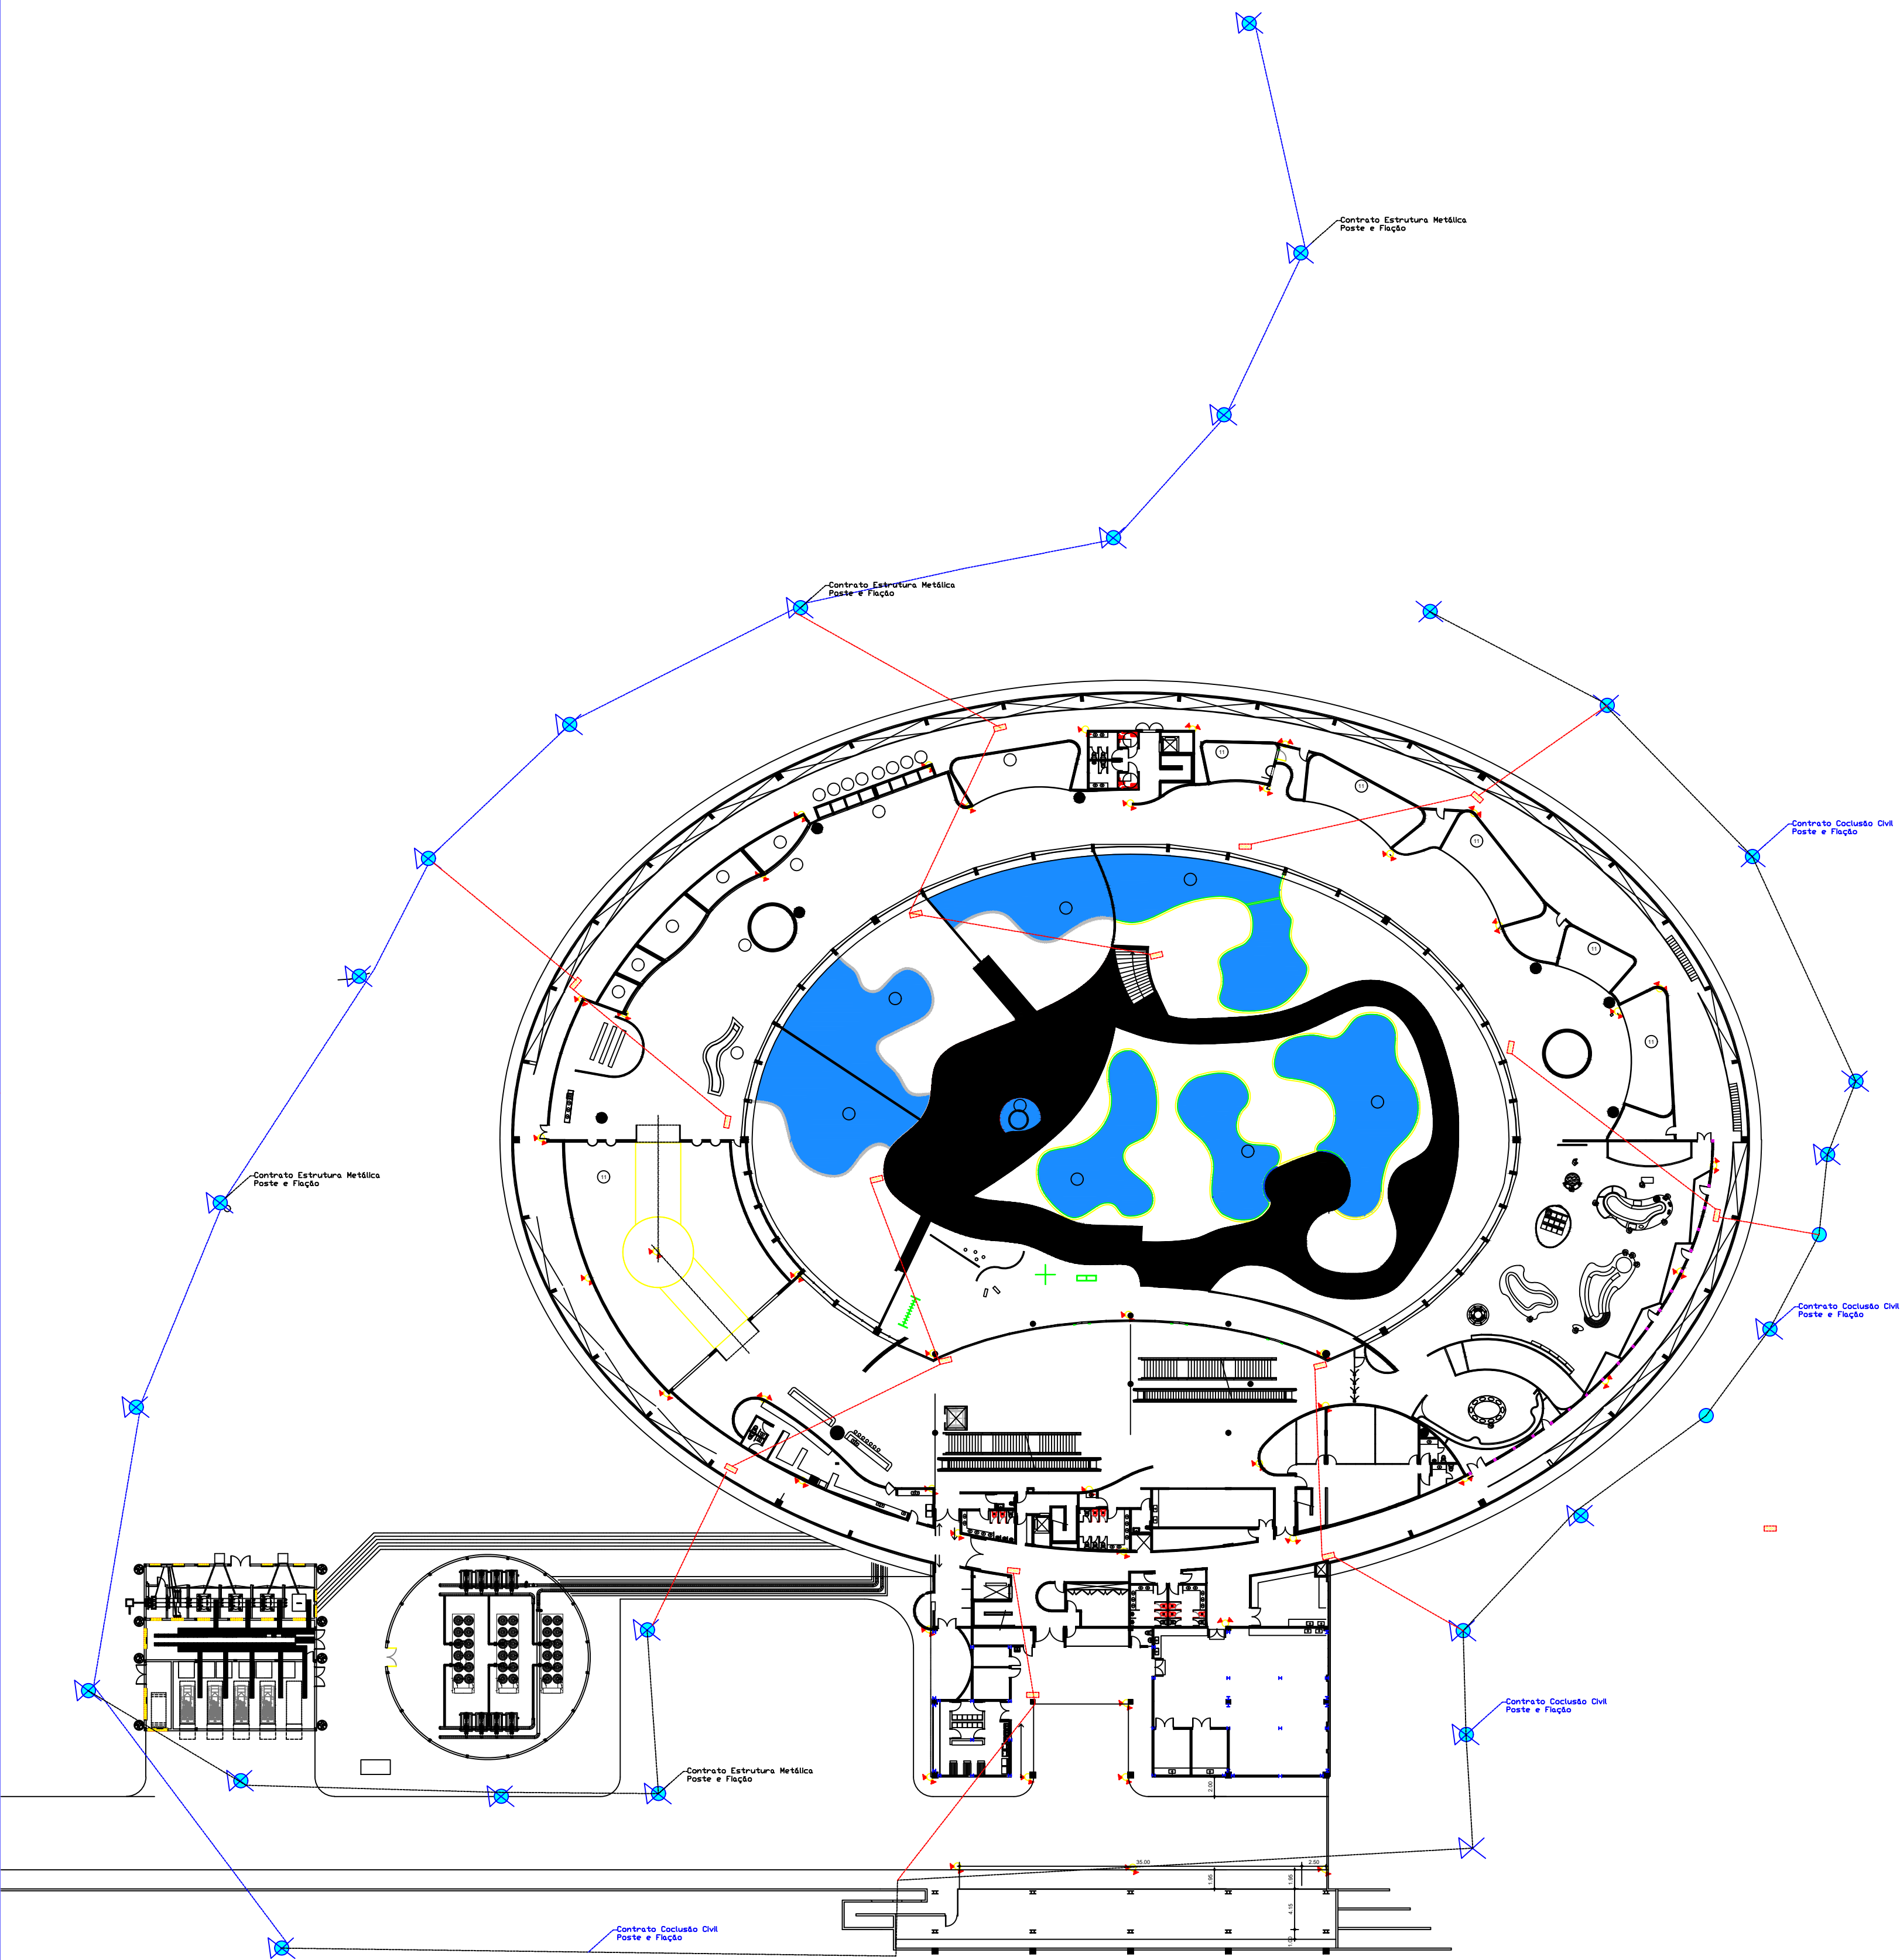


AMPLIAÇÃO ILUMINAÇÃO

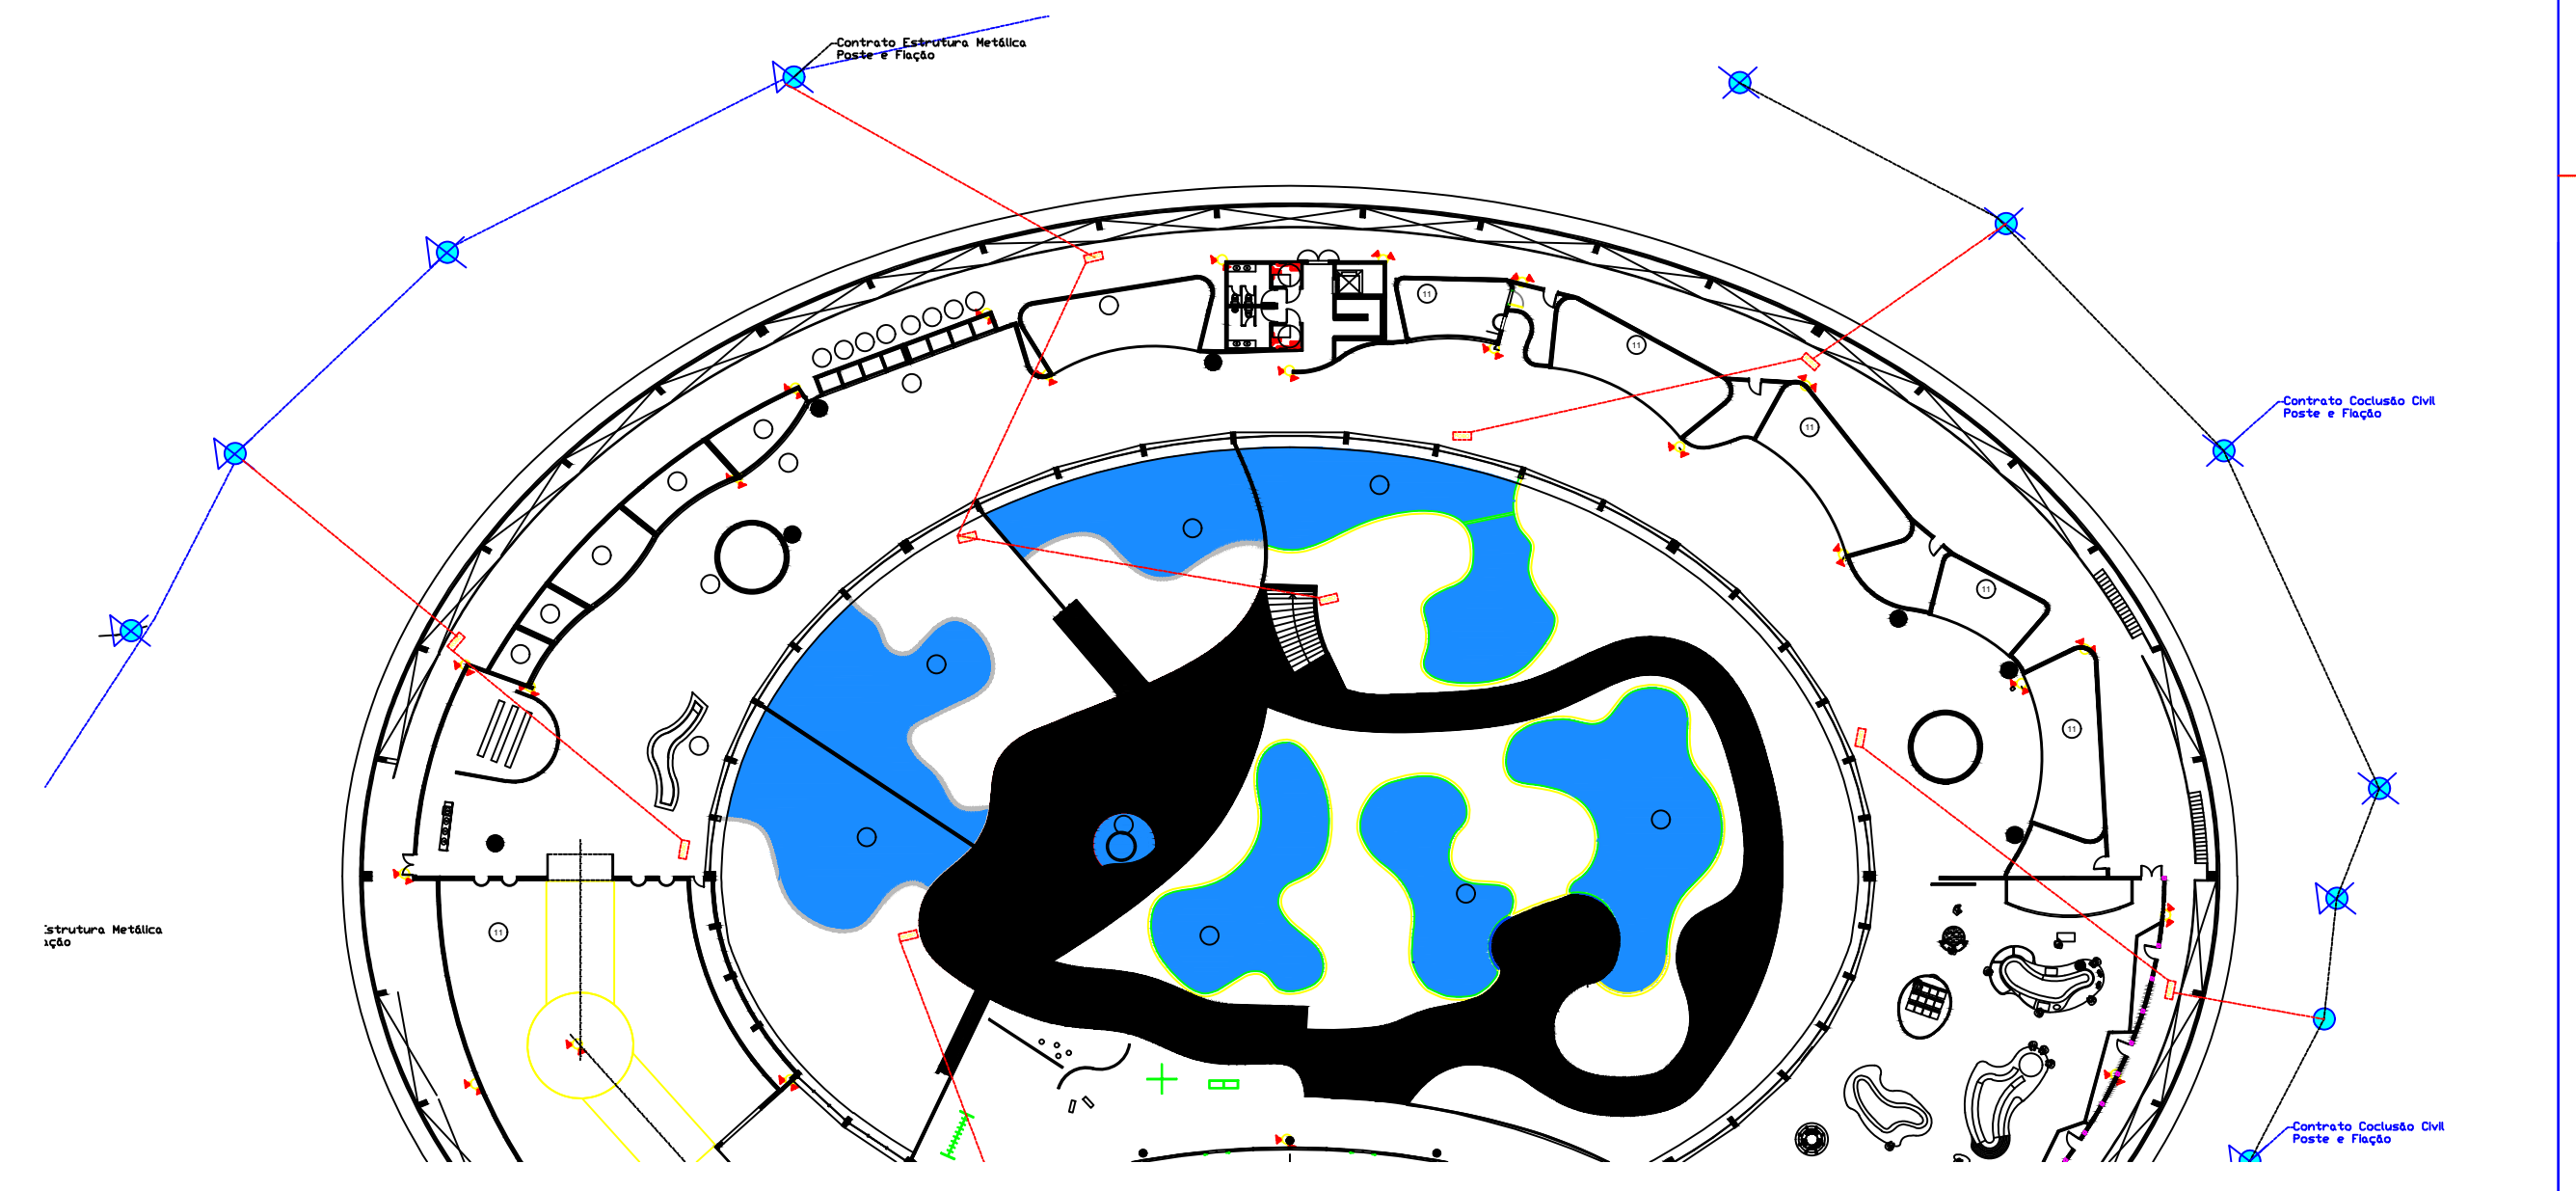


AMPLIAÇÃO ILUMINAÇÃO


 AGÊNCIA ESTADUAL DE GESTÃO DE EMPREENDIMENTOS SECRETARIA DE ESTADO DE INFRAESTRUTURA			
CONCLUSÃO CENTRO DE PESQUISA AQUÁRIO DO PANTANAL		ARQUITETURA	
AVENIDA AFONSO PENA, CIDADE: CAMPO GRANDE /MS.		ÁREA CONSTRUÍDA = 000,00 m²	
AUTOR DO PROJETO Eng. Civil Renan Andrade CREA 164710 - MS		RESPONSÁVEL TÉCNICO P/ EXECUÇÃO DA OBRA XXX XXX	
TÍTULO PLANTA INTERNA DE ILUMINAÇÃO E LOCAÇÃO ROBOS		FOLHA 02/03	
ESCALA INDICADA	DATA 01/08/2020	REVISÃO 01/08/2020	DESENHO RA

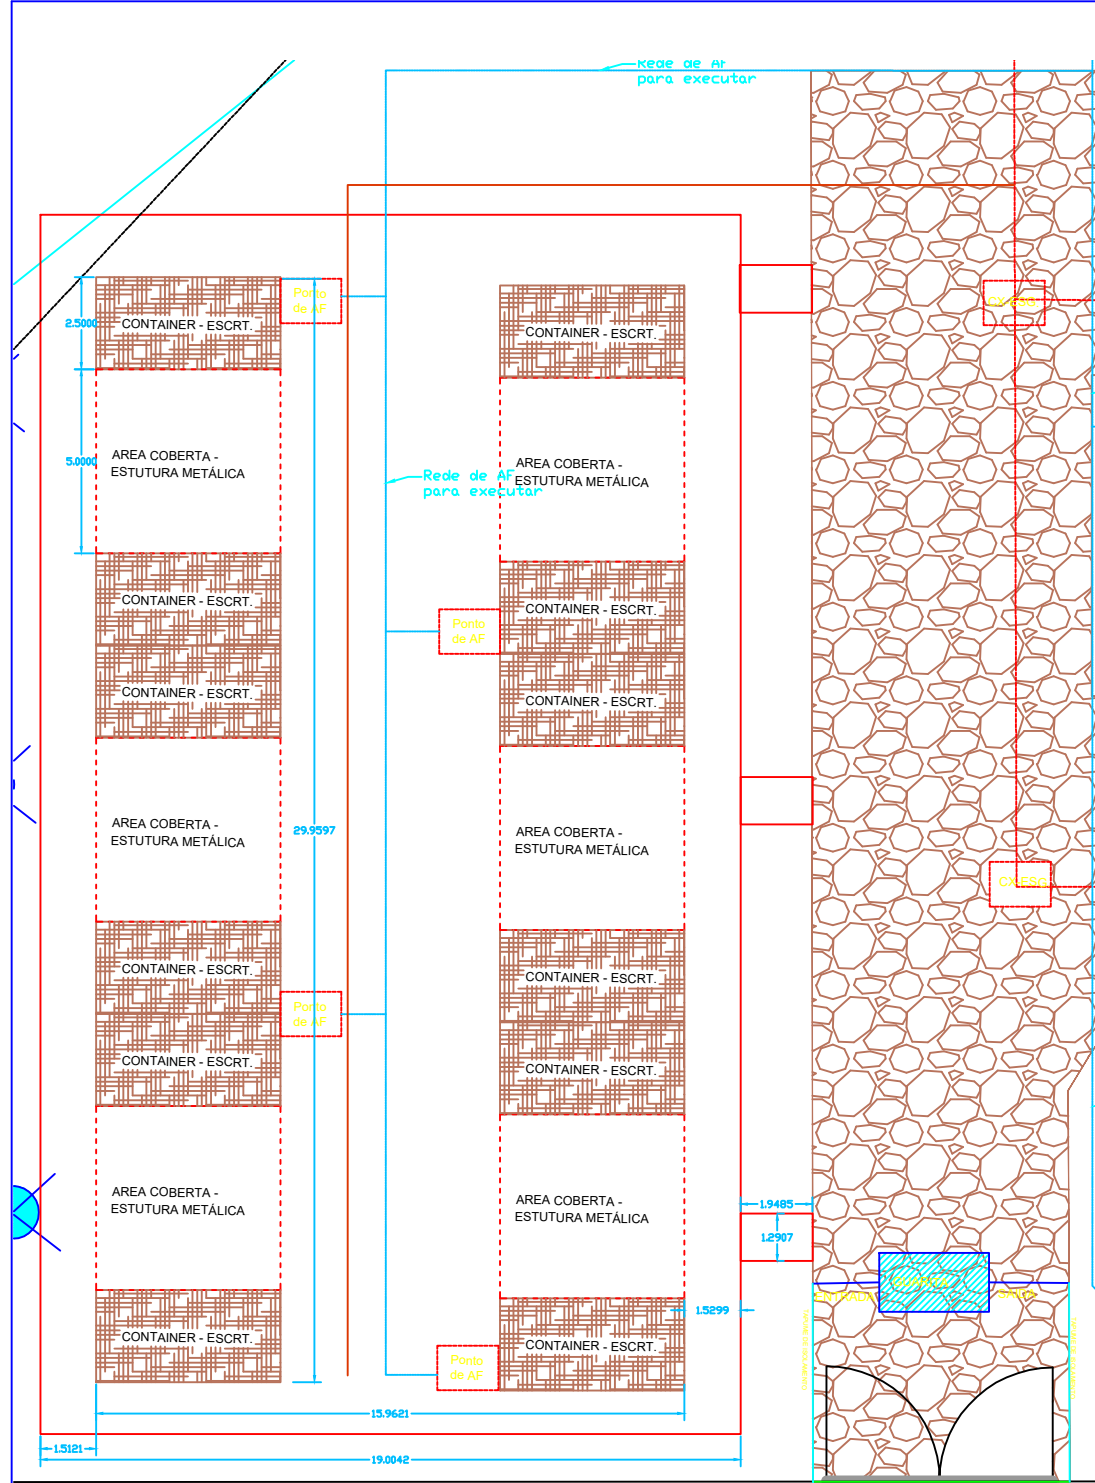


CENTRAL DE ADMINISTRAÇÃO LOCAL
12 containers x 10 meses

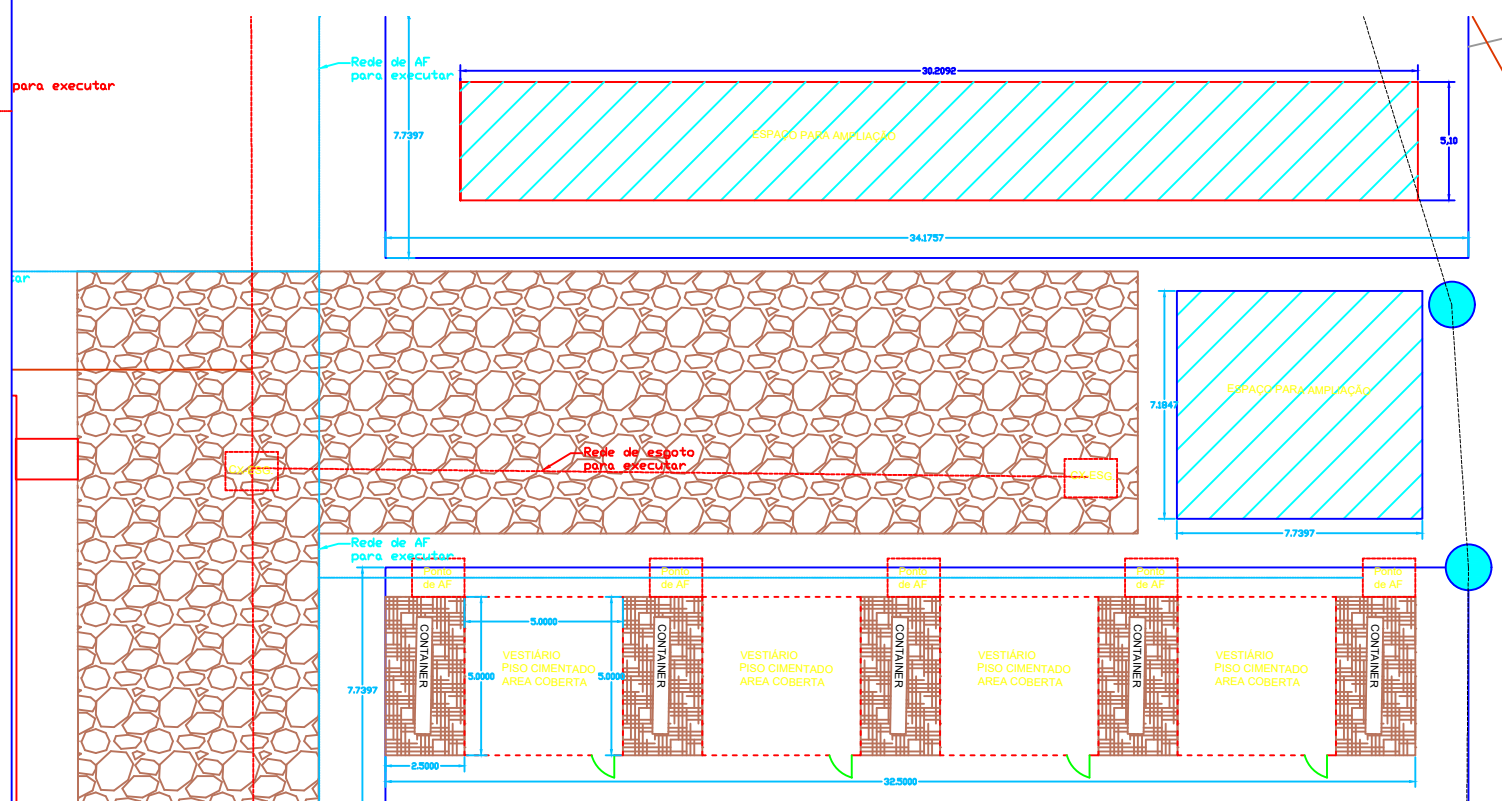


VESTIÁRIOS / CHUVEIROS / SANITÁRIOS
05 containers x 10 meses

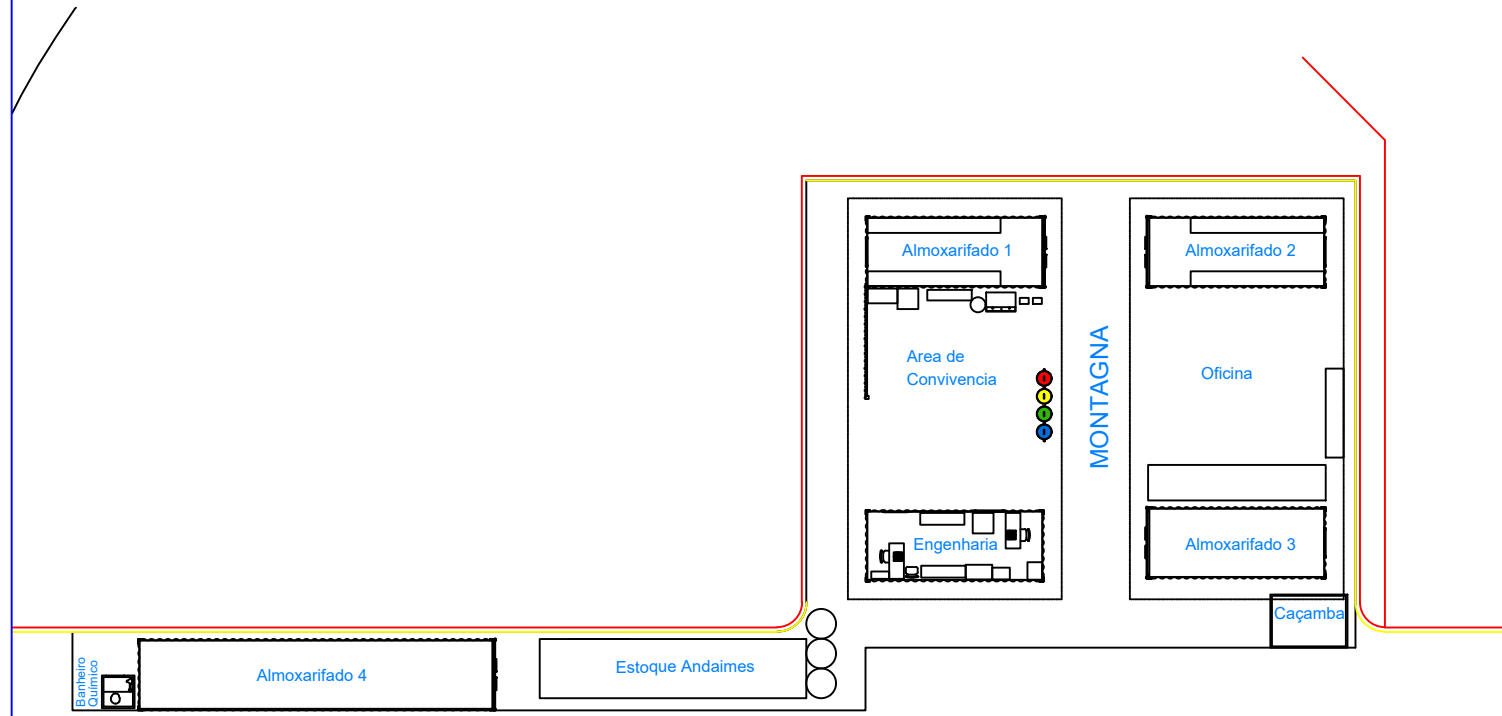


LAYOUT - MONTAGNA (existente)

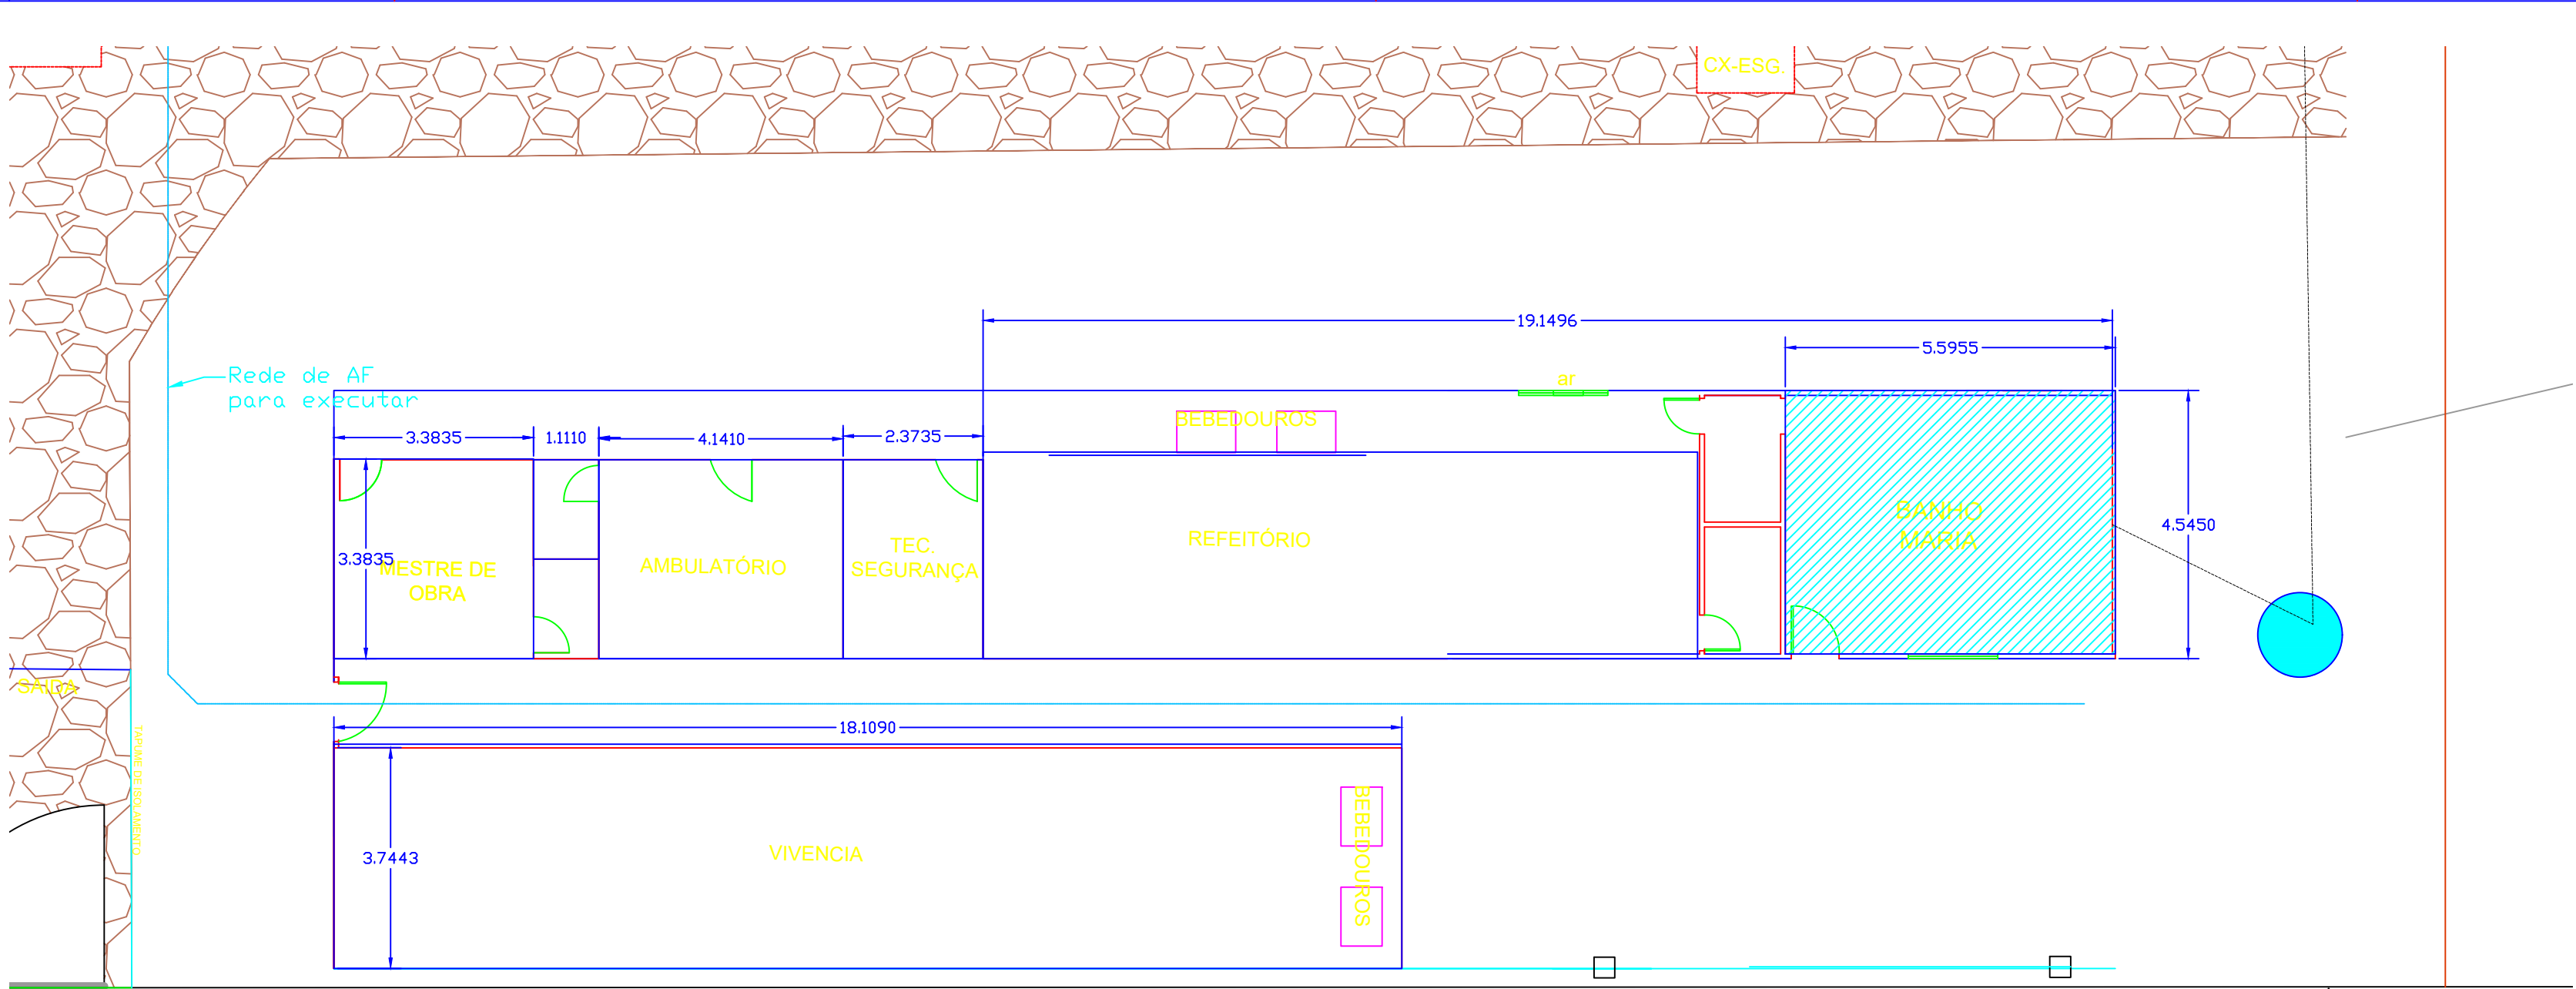


ÁREA DE VIVENCIA - REFEITÓRIO
Necessário Reparos cobertura, pintura, inst. elétrica

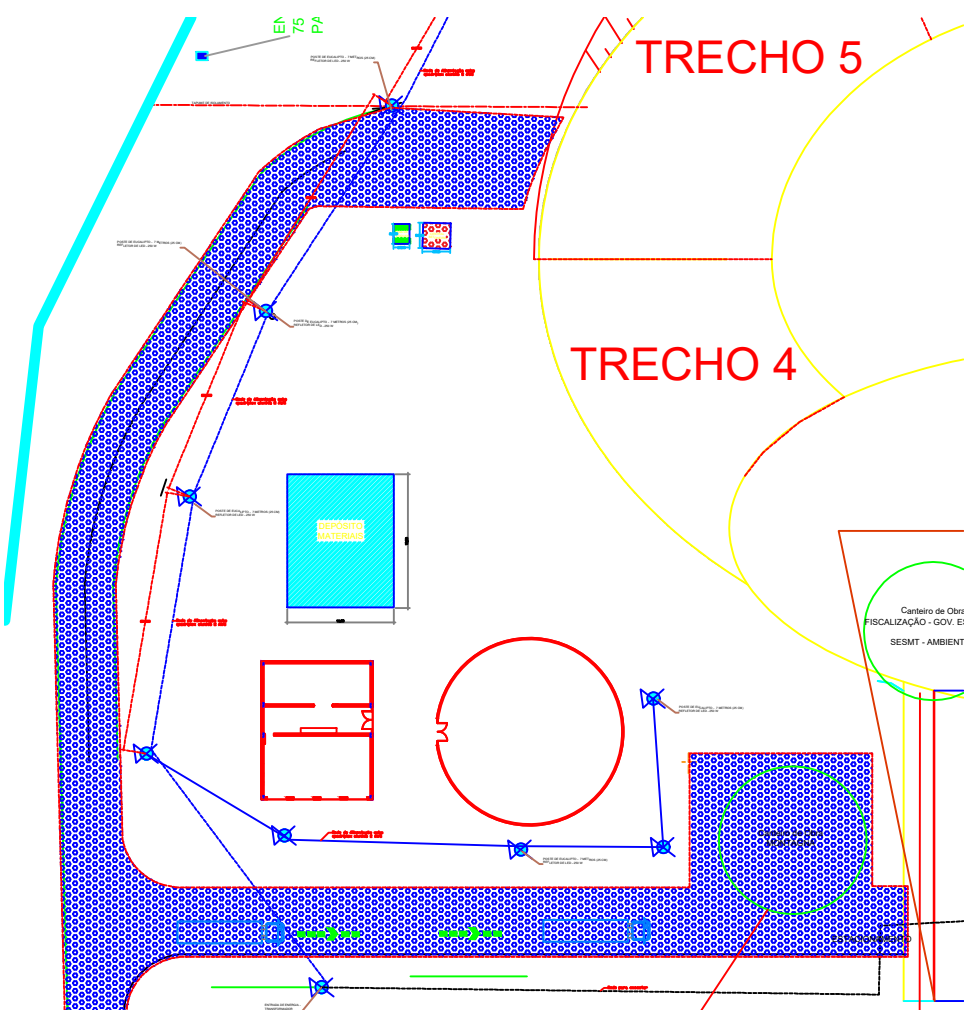

AREA DE ESTOQUE 01

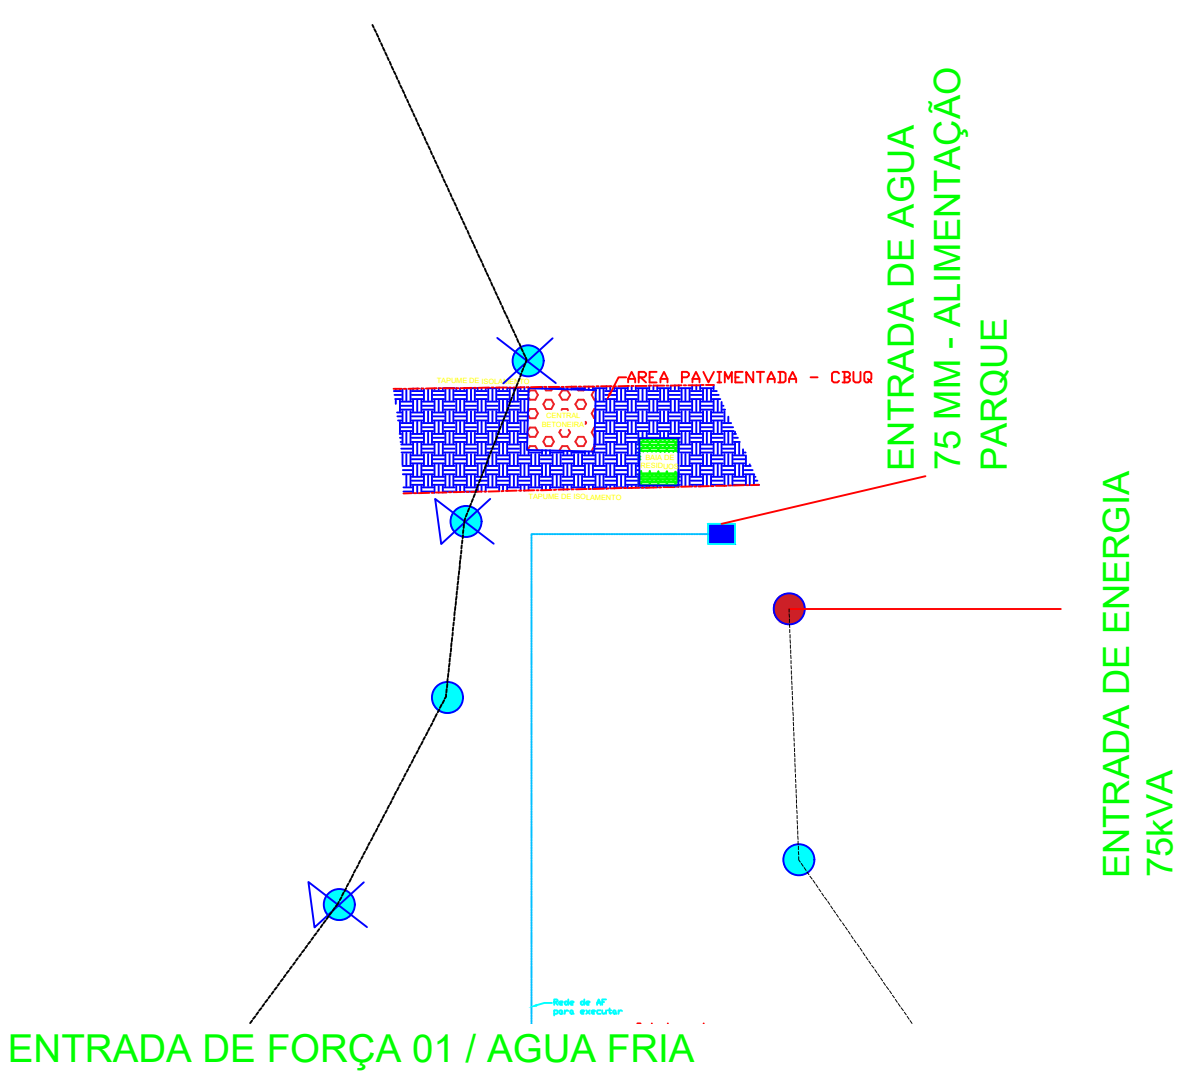


ENTRADA DE FORÇA 01 / AGUA FRIA

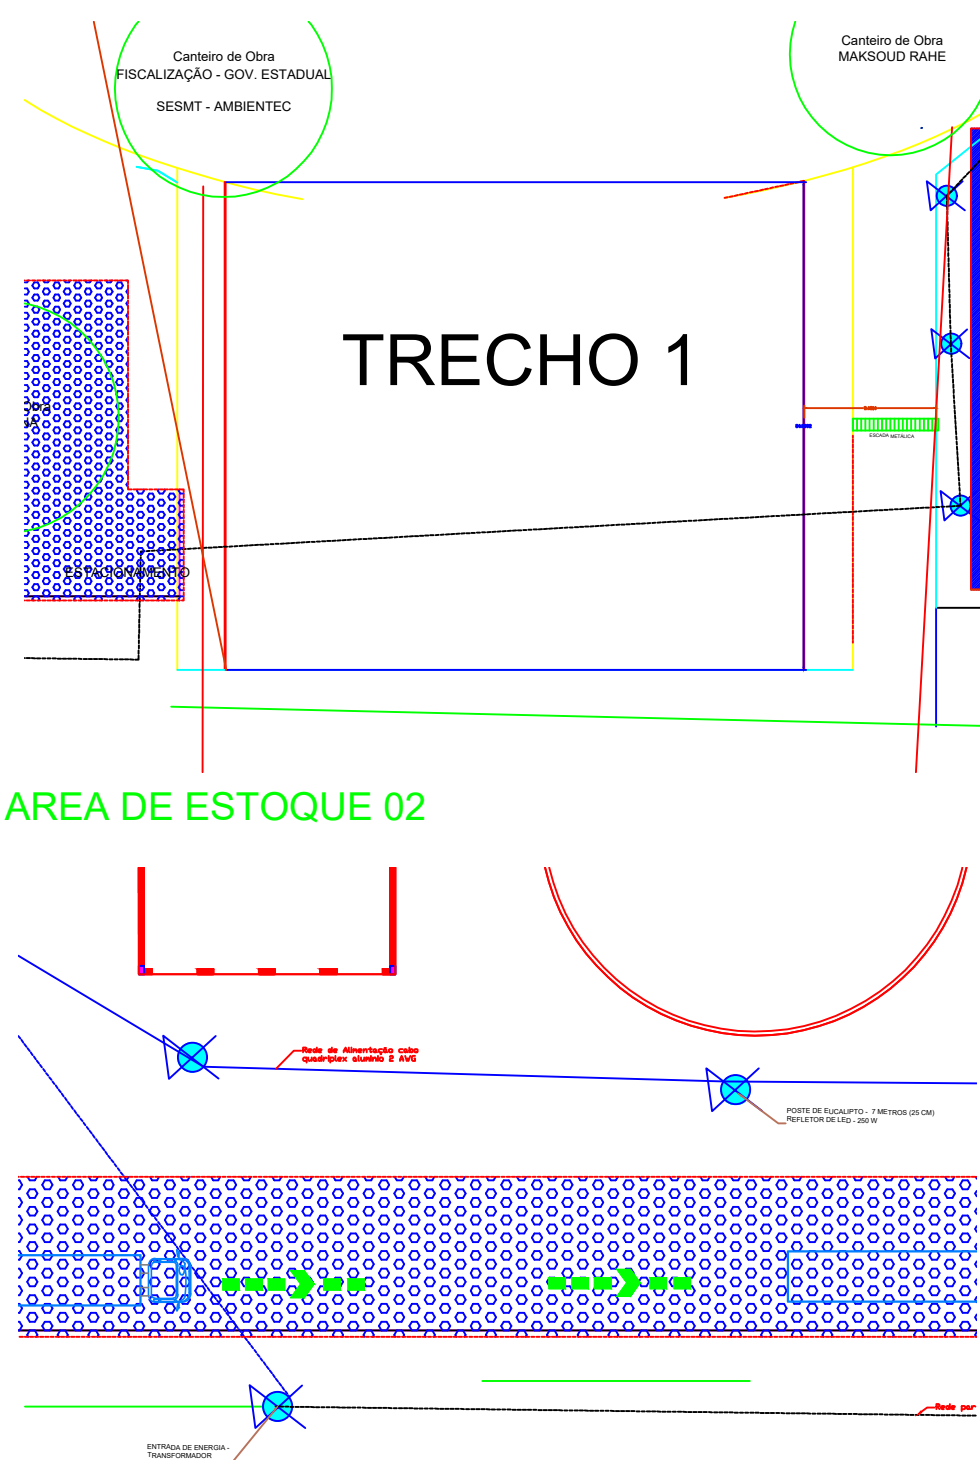


AREA DE ESTOQUE 02

ENTRADA FORÇA 02

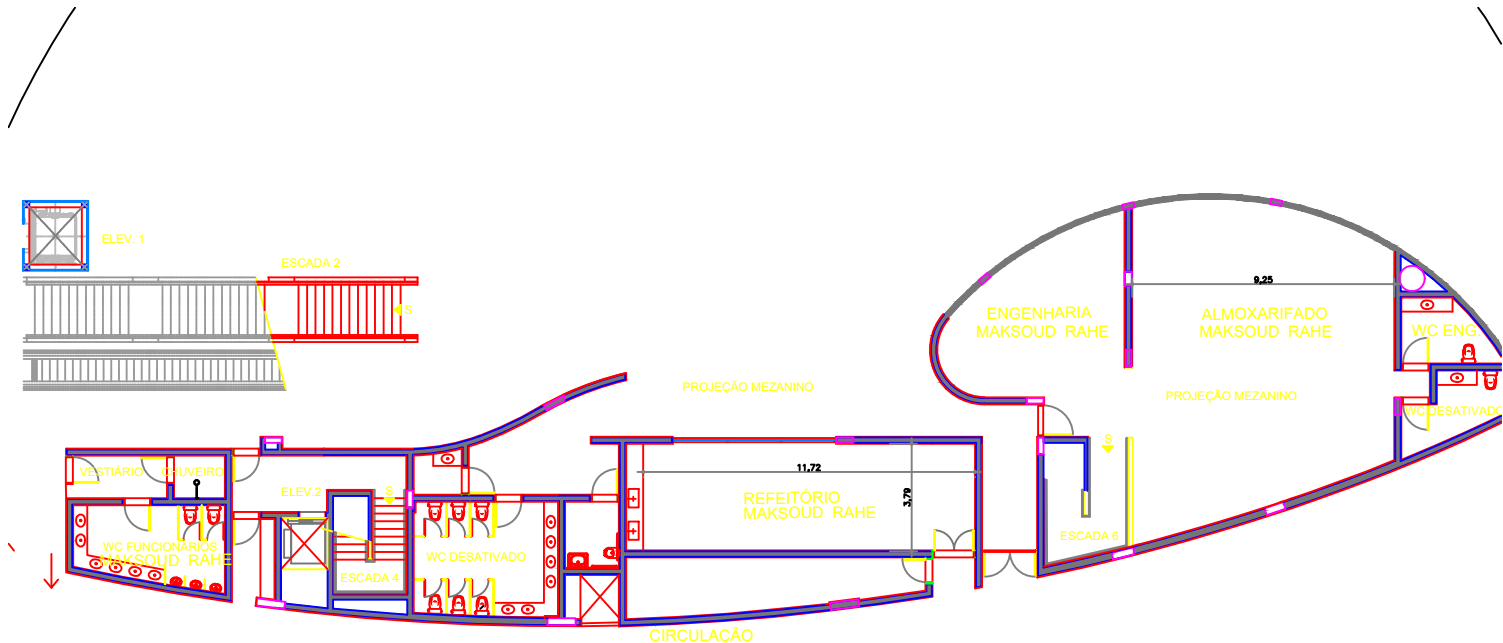

LAYOUT - MAKSOUDE (existente)

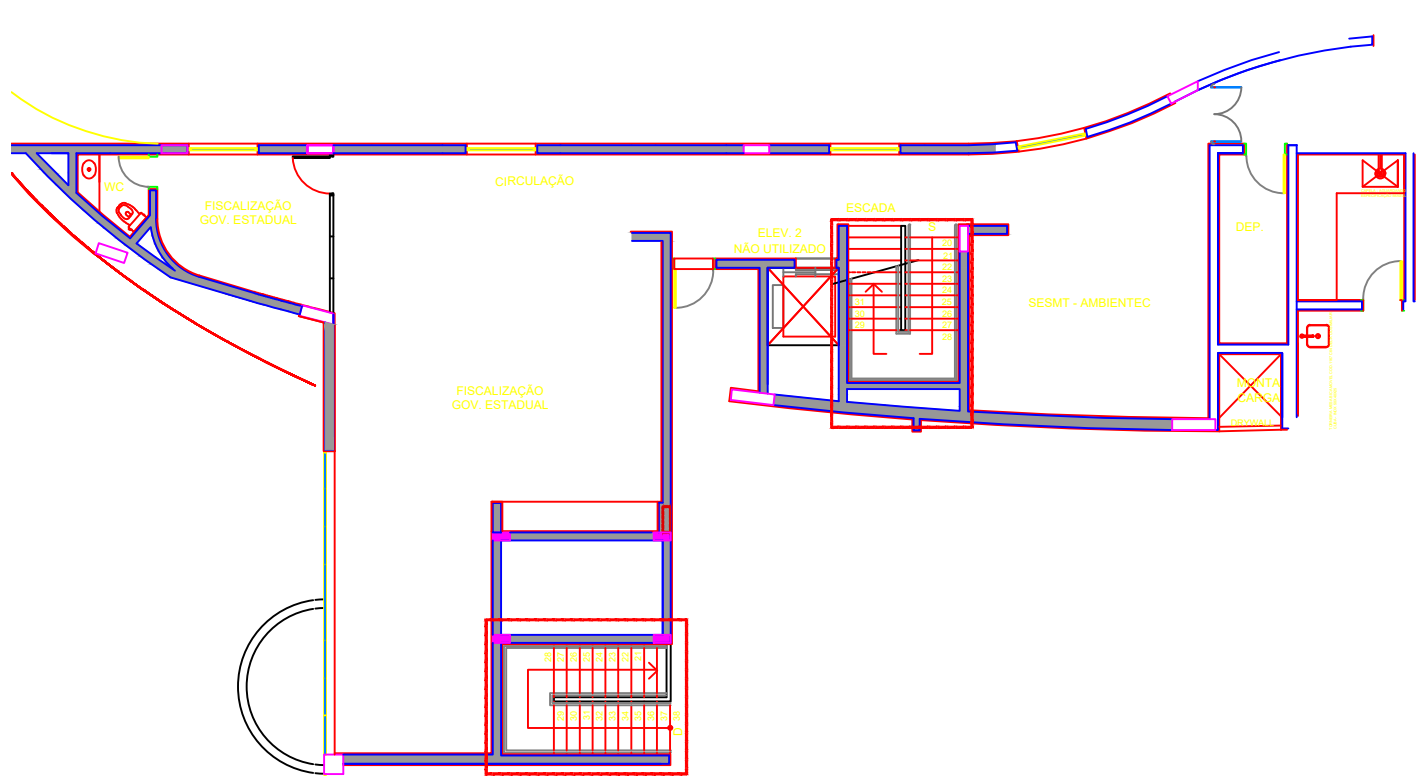

LAYOUT - FISCALIZAÇÃO (existente)

 AGÊNCIA ESTADUAL DE GESTÃO DE EMPREENDIMENTOS SECRETARIA DE ESTADO DE INFRAESTRUTURA			
OBRA CONCLUSÃO DO CENTRO DE PESQUISA AQUÁRIO DO PANTANAL		ARQUITETURA	
AVENIDA AFONSO PENA, CIDADE: CAMPO GRANDE / MS.		ÁREA CONSTRUIDA = 000,00 m²	
AUTOR DO PROJETO Eng. Civil Renan Andrade CREA 144710 - MS		RESPONSÁVEL TÉCNICO P/ EXECUÇÃO DA OBRA XXX XXX	
RESPONSÁVEL TÉCNICO P/ EXECUÇÃO DA OBRA MATO GROSSO DO SUL 12.12.2019/0001-26		FOLHA 03/03	
TÍTULO AMPLIAÇÃO DE POSICIONAMENTOS		FOLHA 03/03	
ESCALA INDICADA	DATA 01/08/2020	REVISÃO 01/08/2020	DESENHO RA