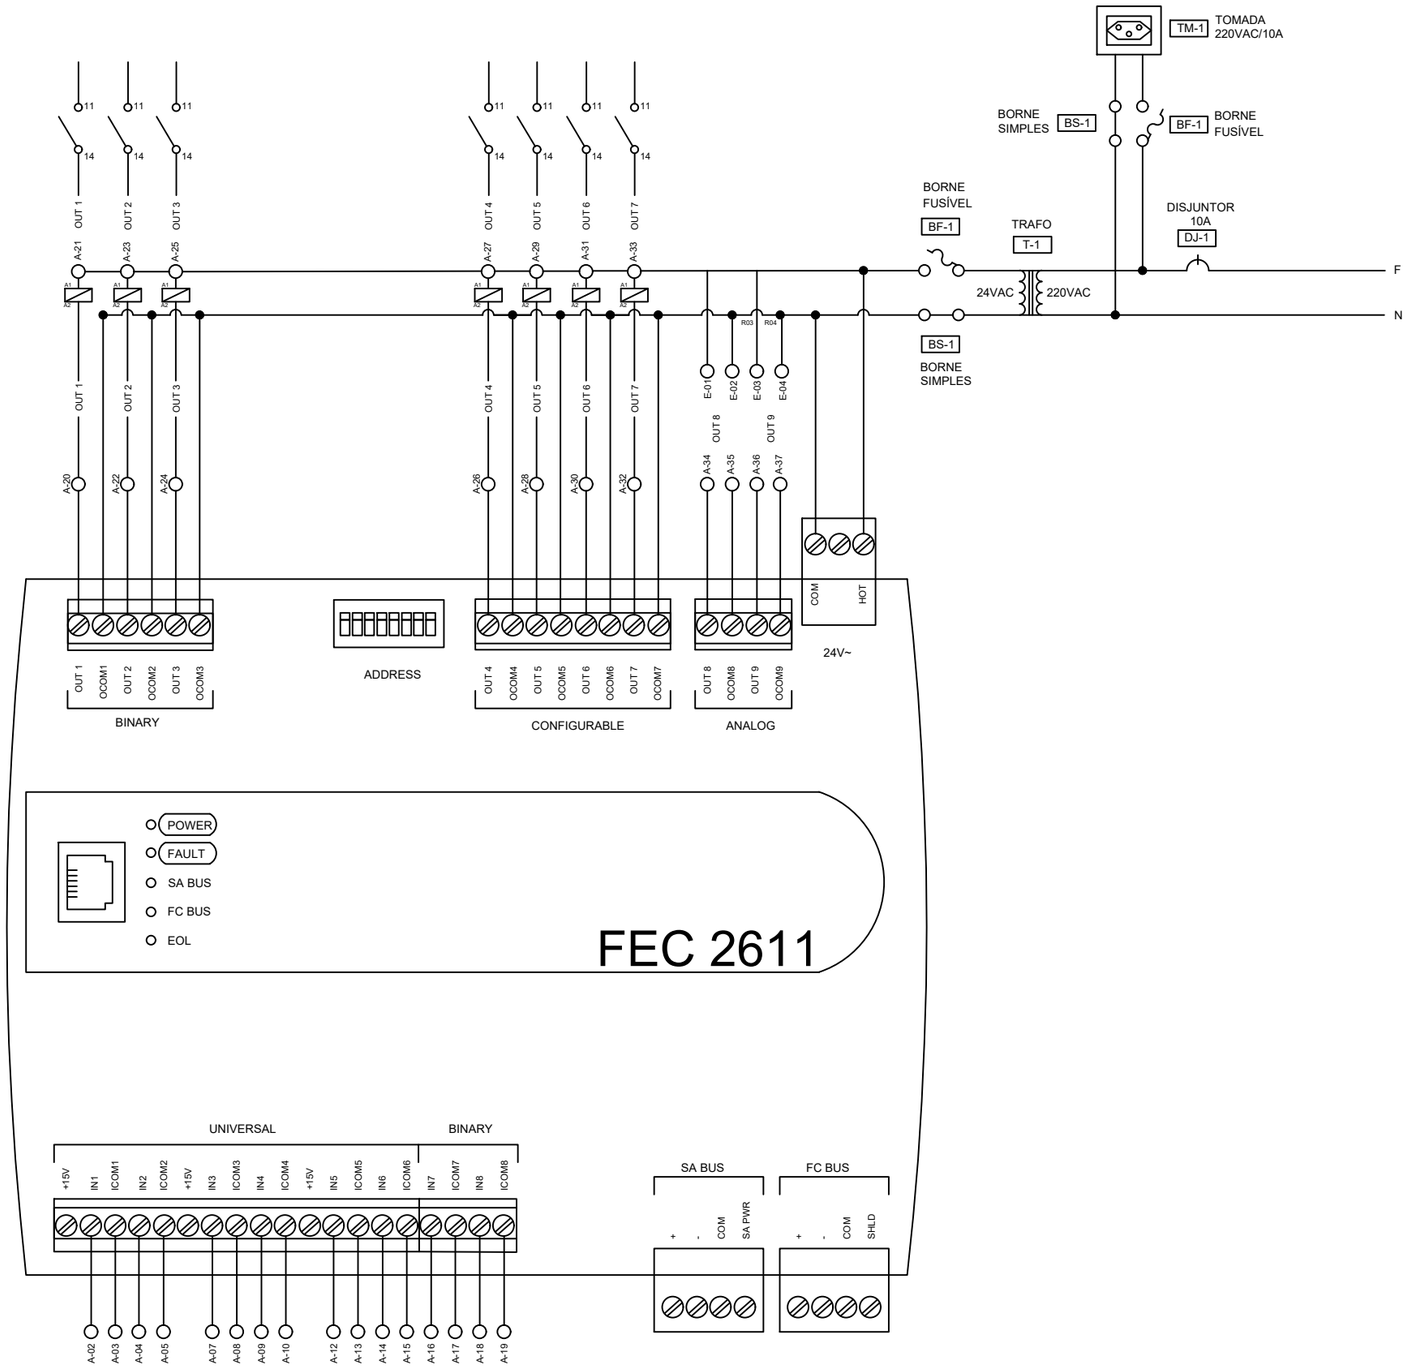

FAC:	2611	
PONTO	**BORNE**	**DESCRIÇÃO**
BO OUT-1	A-20 / A-21	VÁLVULA DE CONTROLE POR TEMPERATURA
BO OUT-2	A-22 / A-23	LIGA / DESLIGA MOTOR
BO OUT-3	A-24 / A-25	VÁLVULA DE CONTROLE POR TEMPERATURA
BO OUT-4	A-26 / A-27	LIGA / DESLIGA MOTOR
BO OUT-5	A-28 / A-29	VÁLVULA DE CONTROLE POR TEMPERATURA
BO OUT-6	A-30 / A-31	LIGA / DESLIGA MOTOR
AI IN-1	A-02 / A-03	SENSOR DE TEMPERATURA DO AMBIENTE

NOTAS GERAIS:

1. ESTE DIAGRAMA ELÉTRICO TÍPICO 1 É APLICÁVEL PARA OS SEGUINTES CASSETES:
   - FC-19 A 21-AQ - RESTAURANTE
   - FC-01 A 03-AQ - PAVILHÃO CENTRAL
   - FC-06 A 08-M - PAVILHÃO CENTRAL
   - FC-21 A 23-M - PAVILHÃO CENTRAL
   - FC-38/39/44-M - PAVILHÃO CENTRAL

   TOTAL DE 5 CONTROLADORAS FEC-2611

AGESUL
AGÊNCIA ESTADUAL DE GESTÃO DE EMPRENDIMENTOS
SECRETARIA DE ESTADO DE OBRAS PÚBLICAS E DE TRANSPORTES

OBRA
AQUÁRIO DO PANTANAL

LOCAL
CAMPO GRANDE / MS

Número do projeto
DE-204/2019

AUTOR DO PROJETO
ENG. MEC. SAULO CARVALHO DE SIQUEIRA
CREA-MS 19412/D

PROPRIETÁRIO
GOVERNO DO ESTADO DE
MATO GROSSO DO SUL
15.412.257/0001-28

RESPONSÁVEL TÉCNICO P/ EXECUÇÃO DA OBRA

TÍTULO
DIAGRAMA ELÉTRICO - AUTOMAÇÃO HVAC
TÍPICO 1 - CASSETE

PÁGINA:
6 DE 7

ESCALA	DATA	REVISÃO	FOLHA:
INDICADA	07/11/2019	1	A3