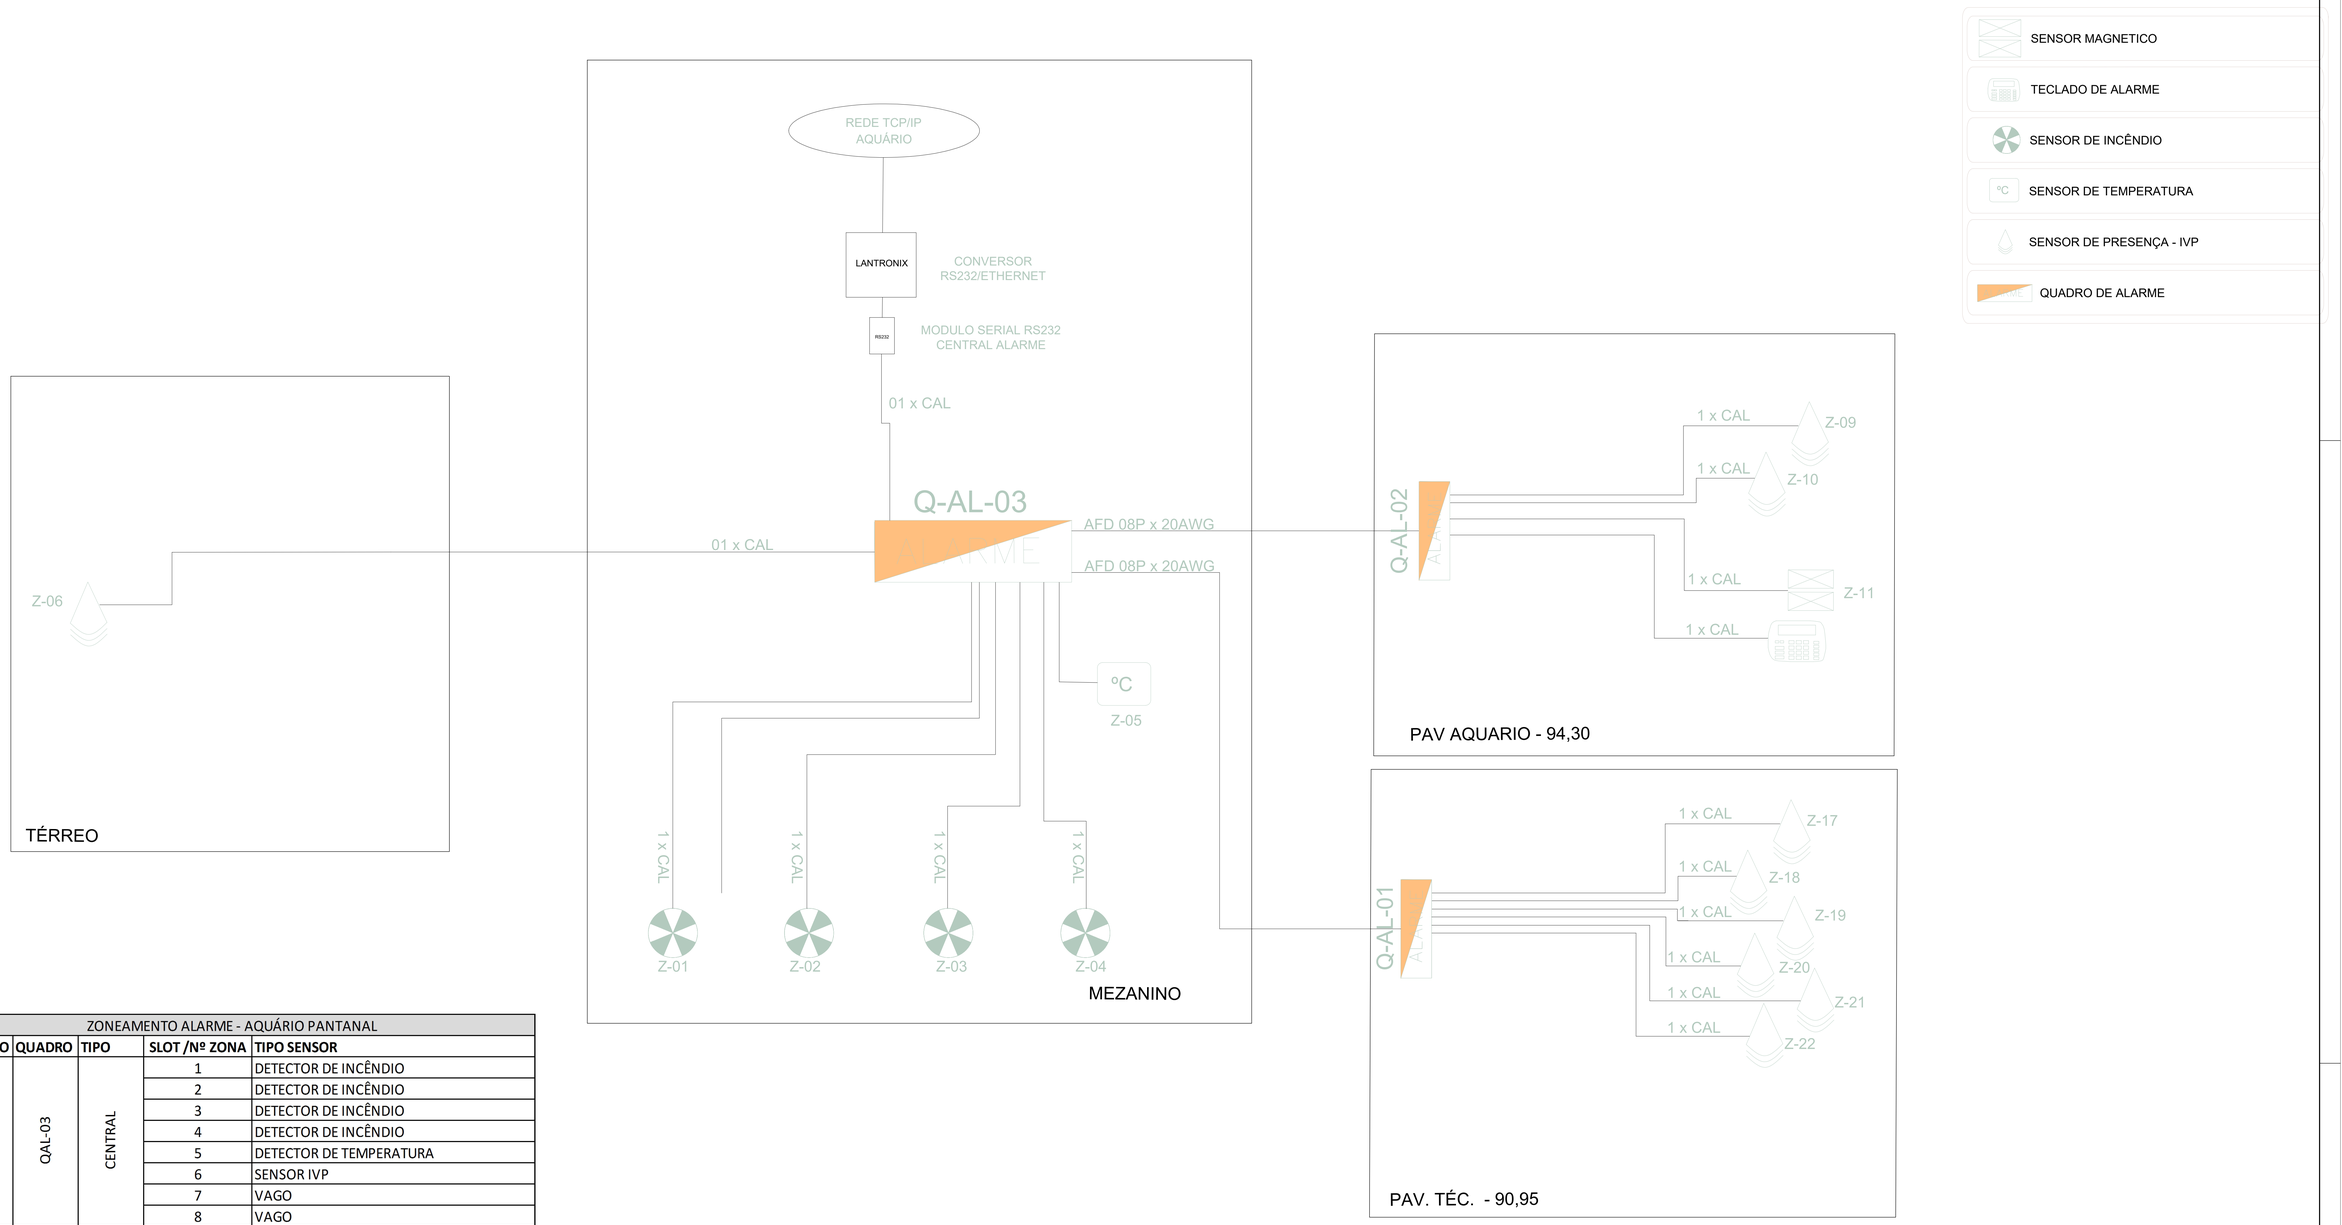

ZONEAMENTO ALARME - AQUÁRIO PANTANAL				
PAVIMENTO	**QUADRO**	**TIPO**	**SLOT /Nº ZONA**	**TIPO SENSOR**
MEZANINO / TÉRREO	QAL-03	CENTRAL	1	DETECTOR DE INCÊNDIO
			2	DETECTOR DE INCÊNDIO
			3	DETECTOR DE INCÊNDIO
			4	DETECTOR DE INCÊNDIO
			5	DETECTOR DE TEMPERATURA
			6	SENSOR IVP
			7	VAGO
			8	VAGO
AQUÁRIO - 94,30	QAL - 02	EXPANSOR 1	9	SENSOR IVP
			10	SENSOR IVP
			11	SENSOR MAGNÉTICO
			12	VAGO
			13	VAGO
			14	VAGO
			15	VAGO
			16	VAGO
TÉCNICO - 90,95	QAL - 01	EXPANSOR 2	17	SENSOR IVP
			18	SENSOR IVP
			19	SENSOR IVP
			20	SENSOR IVP
			21	SENSOR IVP
			22	SENSOR IVP
			23	VAGO
			24	VAGO

REVISÃO	DATA	DESCRIÇÃO
05	07/04/2016	COMPATIBILIZAÇÃO COM PROJETO DE INCÊNDIO
04	30/06/2014	RETIRADA SISTEMA DE ALARME
03	26/06/2014	REVISÃO DE BITOLAS DE INFRA
02	18/06/2014	REVISÃO DE LAYOUT DE PLANTA
01	16/06/2014	REVISÃO INFRA SUBIDA NIVEL 101

AGÊNCIA ESTADUAL DE GESTÃO DE EMPRENDIMENTOS
SECRETARIA DE ESTADO DE OBRAS PÚBLICAS E DE TRANSPORTES

OBRA
CENTRO DE PESQUISA E DE REABILITAÇÃO DA ICTIOFAUNA PANTANEIRA E AQUÁRIO

EXECUTIVO

LOCAL
CAMPO GRANDE
AV.AFONSO PENA - PARQUE DAS NAÇÕES INDÍGENAS

QUADRO DE ÁREAS
ÁREA CONSTRUÍDA=18.635,90M²
ÁREA TERRENO=1.180.000,00M²

AUTOR DO PROJETO
ENG. CIPRIANO CARVALHO MARTINS
CREA 2850-D
BOREAL PROJETOS & SERVIÇOS LTDA
CNPJ:07.767.552/0001-79

PROPRIETÁRIO
GOVERNO DO ESTADO DE MATO GROSSO DO SUL
RG 12.207/001-28

TÍTULO
DIAGRAMA EM BLOCO
ALARME

FOLHA
08/12

ESCALA	DATA	REVISÃO	DESENHO
SEM ESCALA	ABRIL/2016	ABRIL/2016	RP