
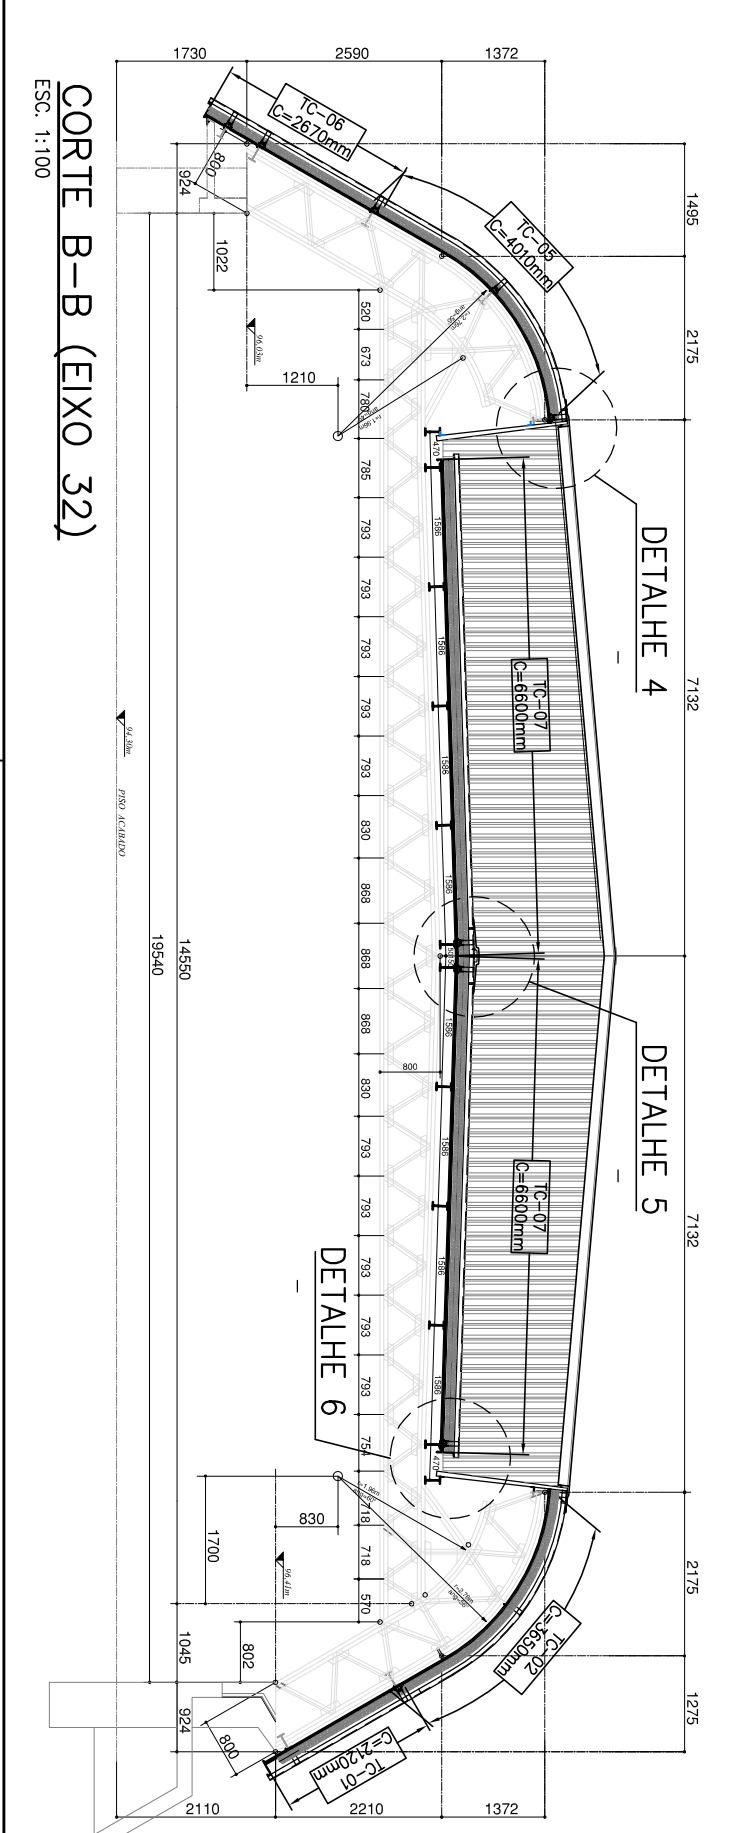
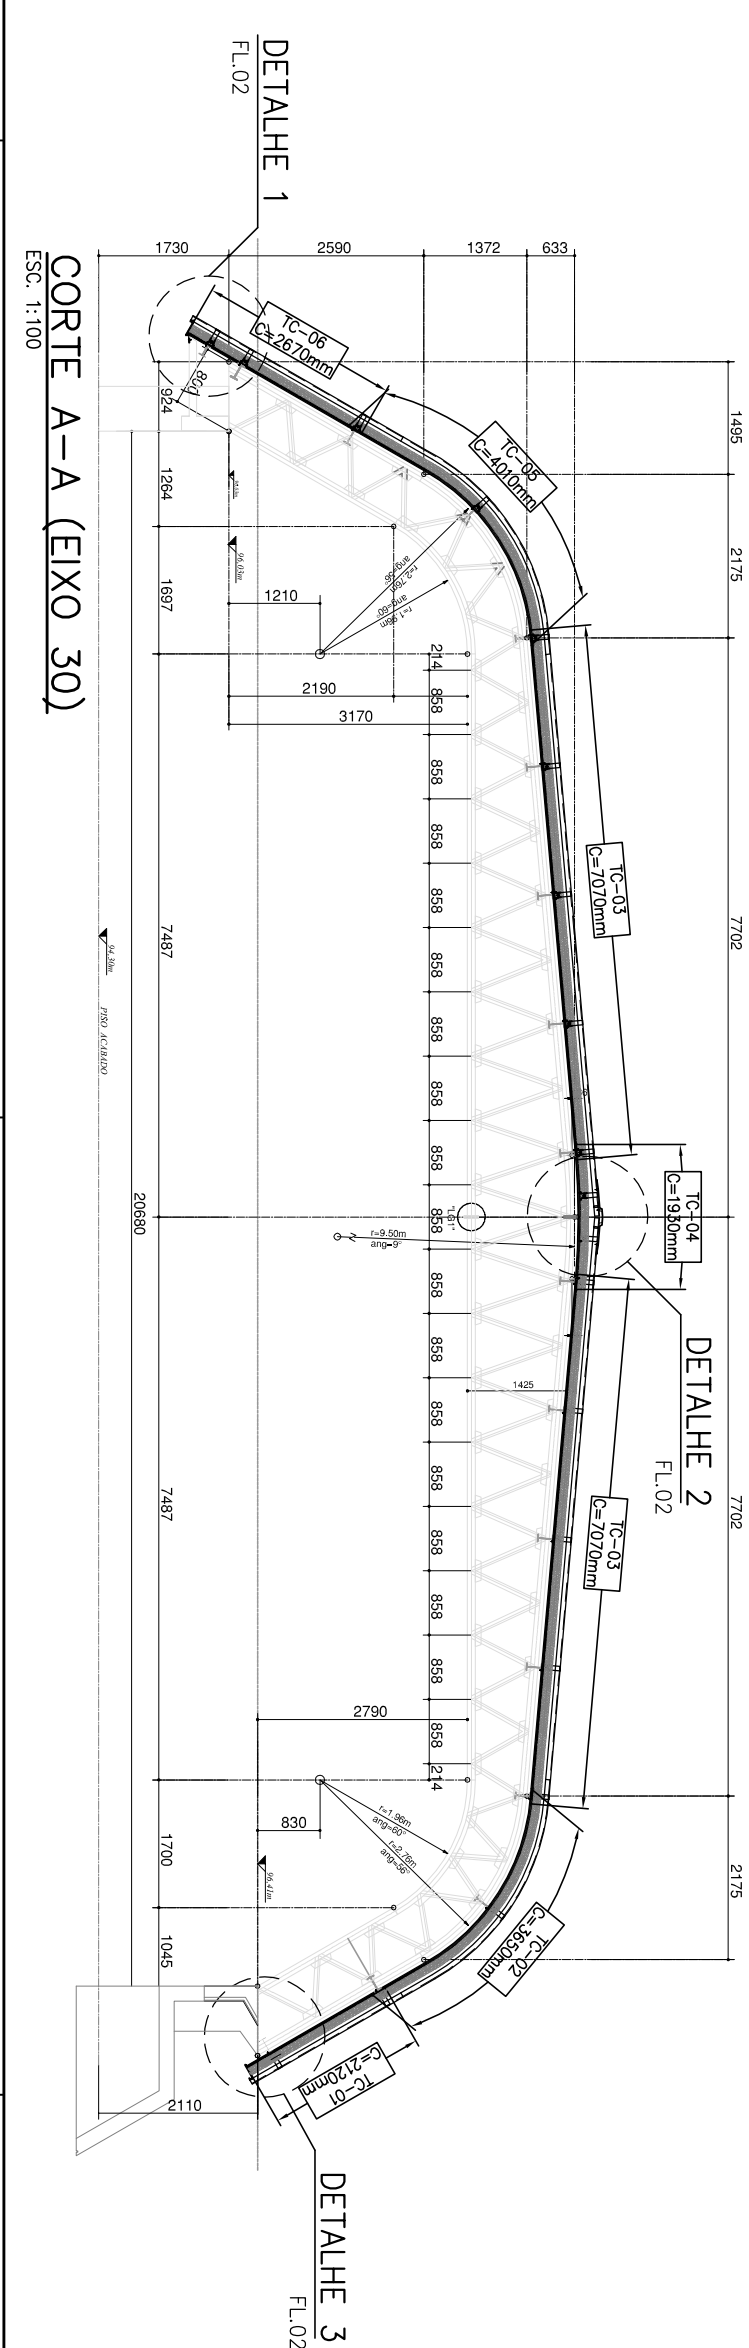
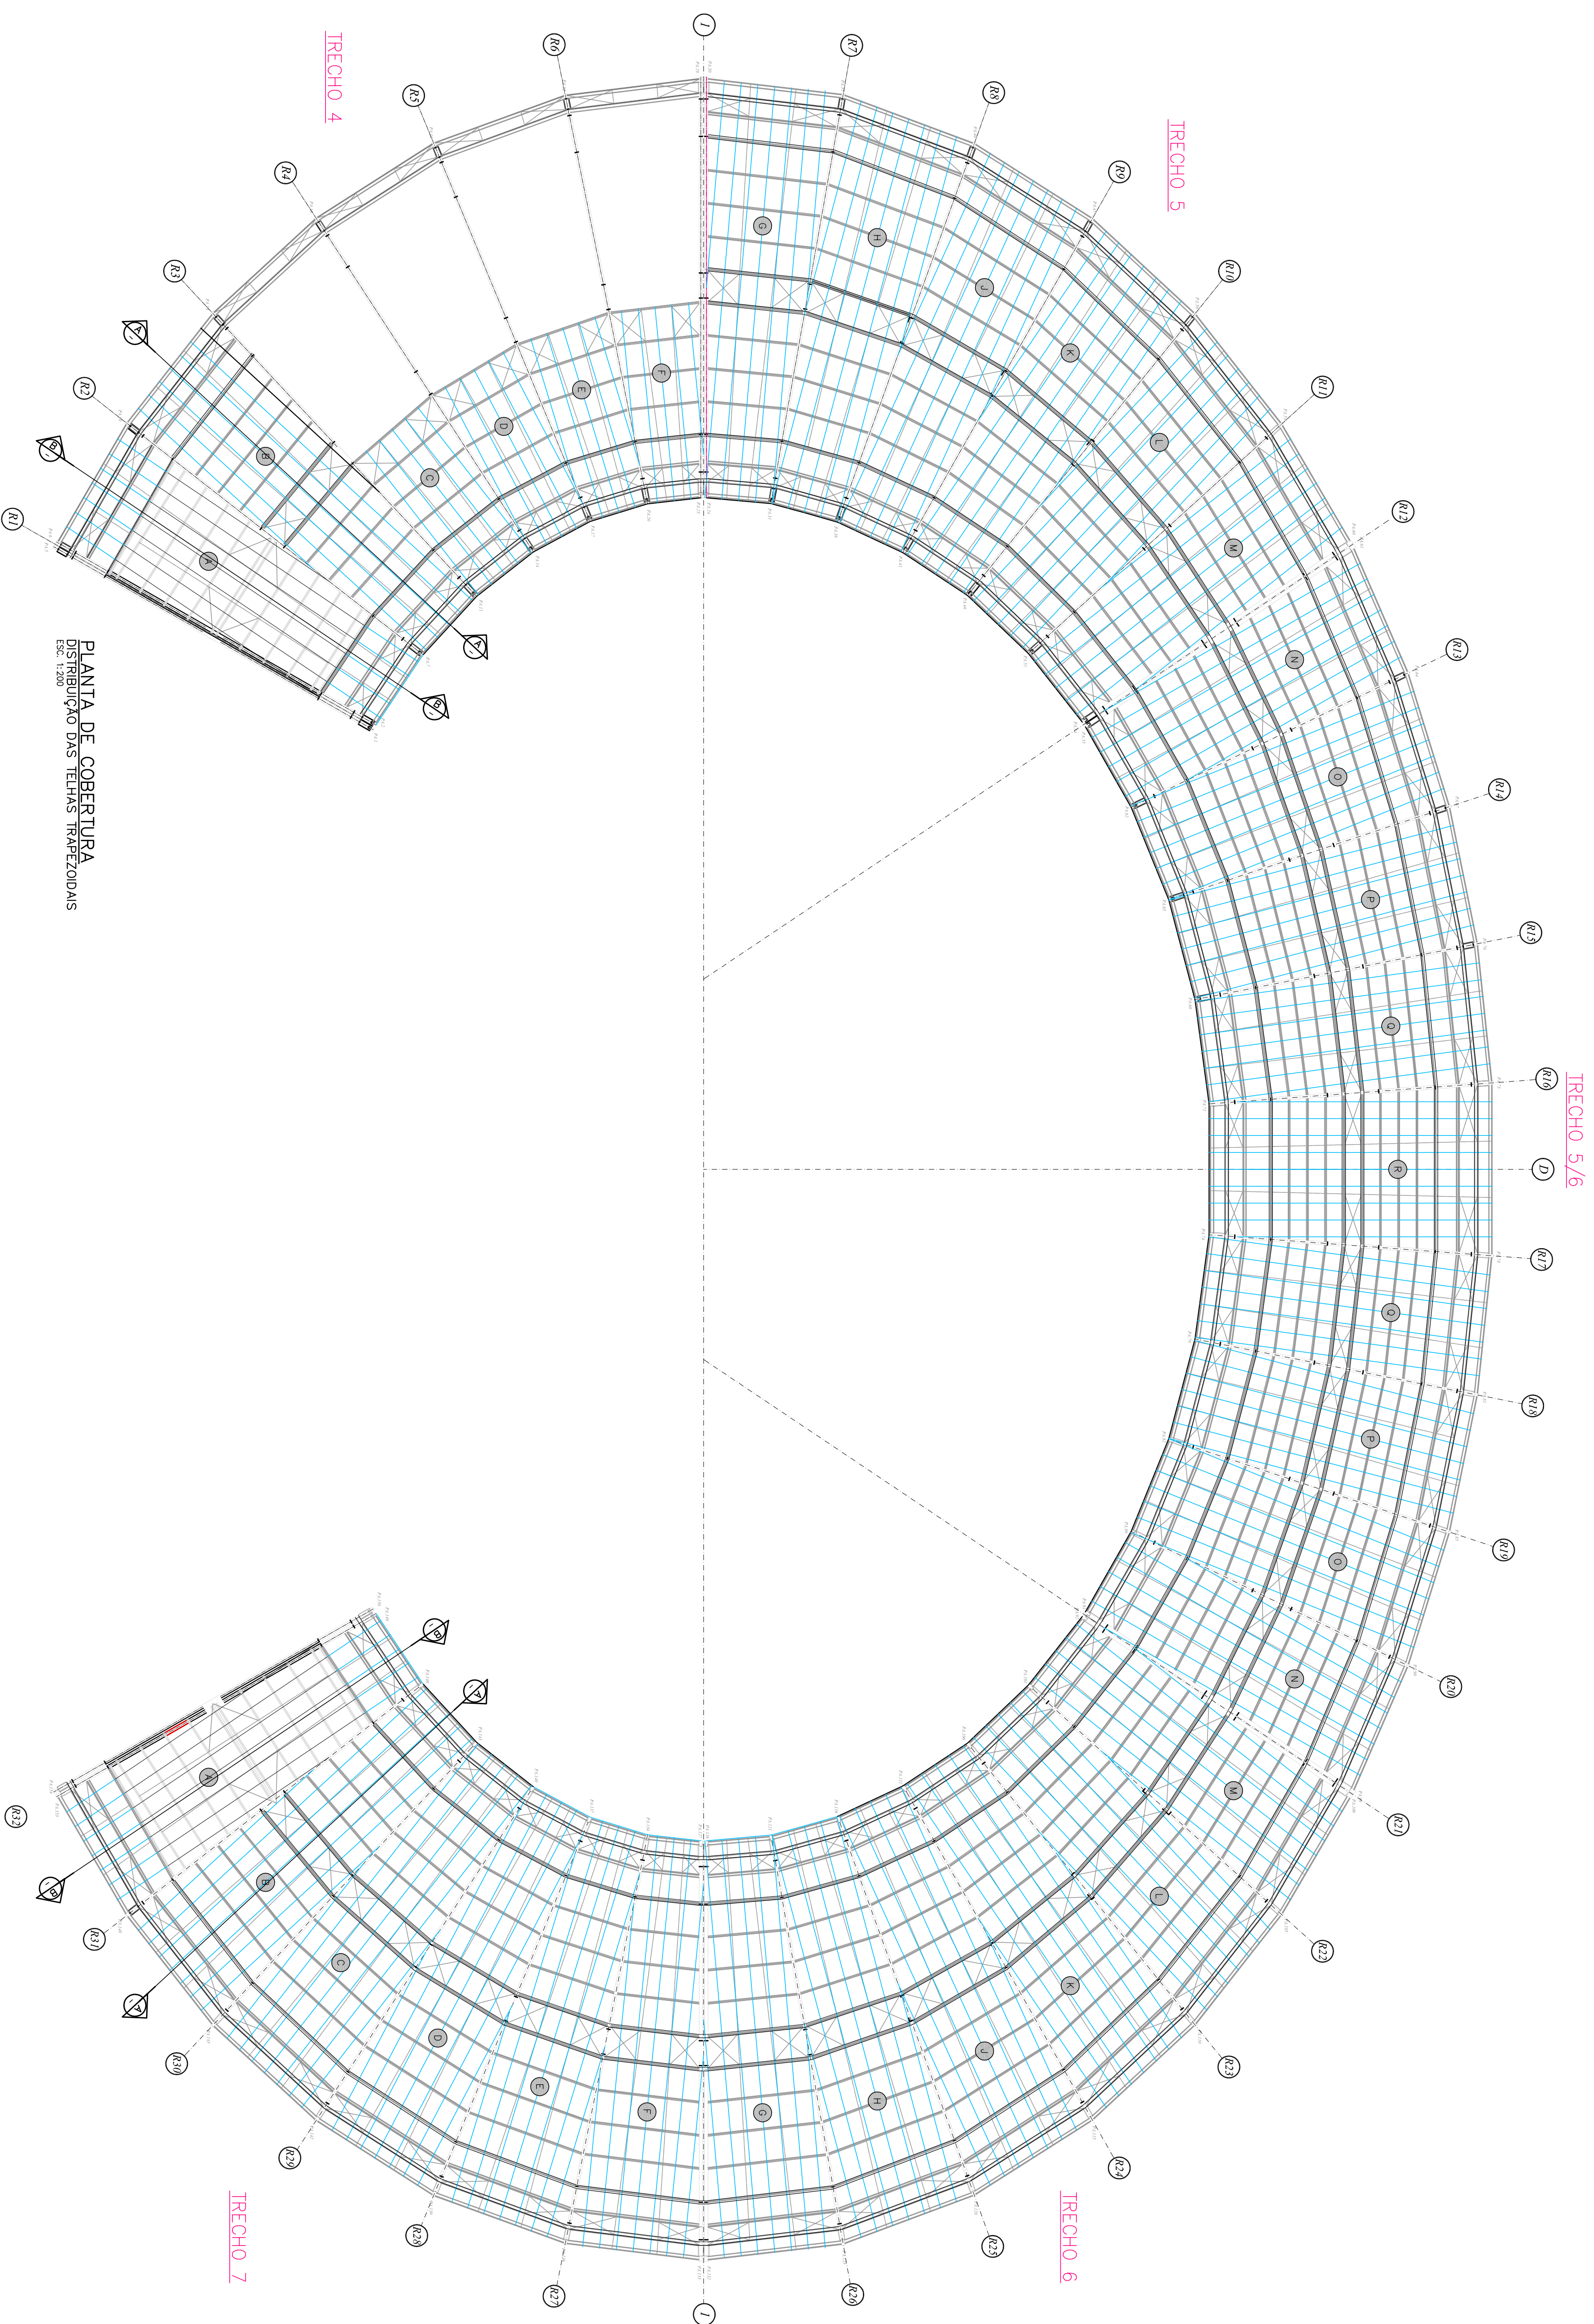
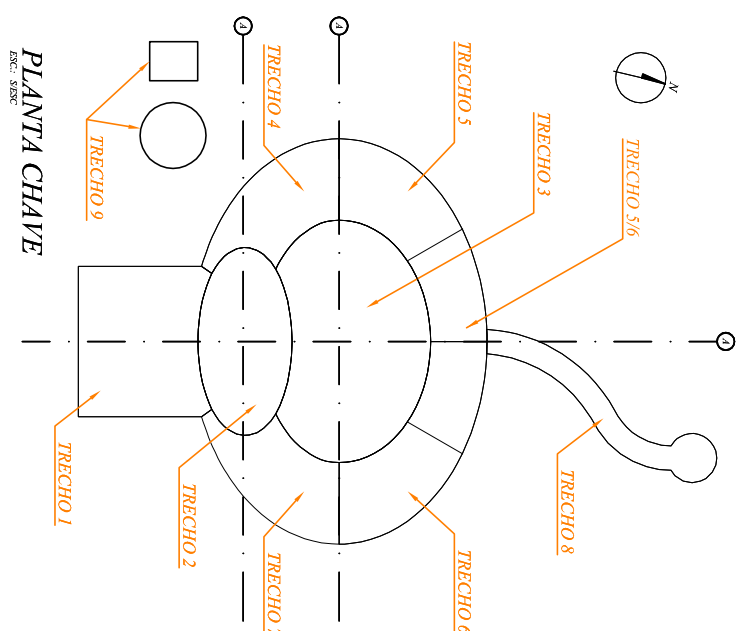


Cor	Para	Ena	%
81	7	0.16	100
82	7	0.20	100
83	7	0.30	100
84	7	0.40	100
85	7	0.50	100
86	7	0.60	100
87	7	0.70	100
88	7	0.80	100
89	7	0.90	100
90	7	1.00	100
91	7	1.10	100
92	7	1.20	100
93	7	1.30	100
94	7	1.40	100
95	7	1.50	100
96	7	1.60	100
97	7	1.70	100
98	7	1.80	100
99	7	1.90	100
100	7	2.00	100

 

LISTA DE TELHAS TRAPEZOIDAIS												
TELHAS : CALHAZINHAS 40/980mm												
MATERIAL: GALVAO ALUMINIZADO PRÉ-PINTADO CINZA NA FACE INFERIOR												
BRANCO TPA 9003 E SUPERIOR PRIMER #0,55mm												
SETOR	MONTAGEM	FECAS Nº	QTD.	COMPIMENTO (mm)								
-	-	384-TG-01	64	2.120								
-	-	384-TG-02	64	3.650								
A	-	384-TG-03	28	7.070								
B	-	384-TG-03	20	7.370								
TRECHO 7 E 4	-	384-TG-03	20	7.660								
D	-	384-TG-03	20	7.920								
E	-	384-TG-03	20	8.070								
F	-	384-TG-03	20	8.050								
-	-	384-TG-04	60	1.930								
-	-	384-TG-05	56	4.010								
-	-	384-TG-06	56	2.670								
-	-	384-TG-07	30	6.660								
-	-	384-TG-01	64	2.120								
-	-	384-TG-02	64	3.650								
G	-	384-TG-03	28	6.960								
H	-	384-TG-03	28	6.960								
J	-	384-TG-03	28	6.960								
TRECHO 6 E 5	-	384-TG-03	28	6.960								
K	-	384-TG-03	28	6.960								
M	-	384-TG-03	28	6.960								
-	-	384-TG-04	72	1.930								
-	-	384-TG-05	60	4.010								
-	-	384-TG-06	60	2.670								
-	-	384-TG-01	48	2.120								
-	-	384-TG-02	48	3.650								
N	-	384-TG-03	28	6.960								
O	-	384-TG-03	28	6.960								
TRECHO 5/6	-	384-TG-03	28	6.960								
P	-	384-TG-03	28	6.960								
R	-	384-TG-03	20	6.960								
-	-	384-TG-04	72	1.930								
-	-	384-TG-05	74	4.010								
-	-	384-TG-06	74	2.670								
												
LISTA DE RESERVOS												
REV.	DATA	POR	APROV.	DESCRIÇÃO								
0	04/10/13	CAMILA	WILRICKA	EMISSÃO ORÇINAL PARA APROVACÃO								
DISTRIBUIÇÃO					DATA DE ENTREGA							
CLIENTE	CO/10/13				REV.							
APROVACÃO DE OBRAS	4-trim	REV.	0	REV.	1	REV.	REV.	REV.	REV.	REV.	REV.	REV.
SUPERVISOR DE OBRAS	4-trim											
ARQUIVO DE PROJETOS	00											
NÚMERO CÓPIAS												
NOTAS:												
1) (N.F.B) - NÃO CONHECER PELA BEMO DO BRASIL LTDA.												
2) DIMENSÕES EM mm												
3) OBRAS EM CONSTRUÇÃO ENTRE CORTES E ESCALAS, PREVEREM-SE O VALOR COTADO.												
Este assessorio é de propriedade da Bemo do Brasil Ltda. e está garantido por lei, intransmissível e inalienável. Não poderá ser utilizado para fins de divulgação, adaptação, cópia, cessão, etc. sem a prévia autorização por escrito da Bemo do Brasil Ltda. O uso não autorizado poderá acarretar sanções legais e danos materiais e morais ao autorizador expresso do desenvolvimento.												
CLIENTE: GOVERNO DO ESTADO DO MATO GROSSO DO SUL												
OBRA: AQUÁRIO												
LOCAL: CAMPO GRANDE - MS												
TÍTULO: PROJETO DE COBERTURA TRAPEZOIDAIS												
ESCALA	IND.	EXEC.	CAMILA	VERIF.	WILRICKA	APROV.	WILRICKA					
DATA	04/10/13	RES.	Nº	384-CO-EX-F001								