



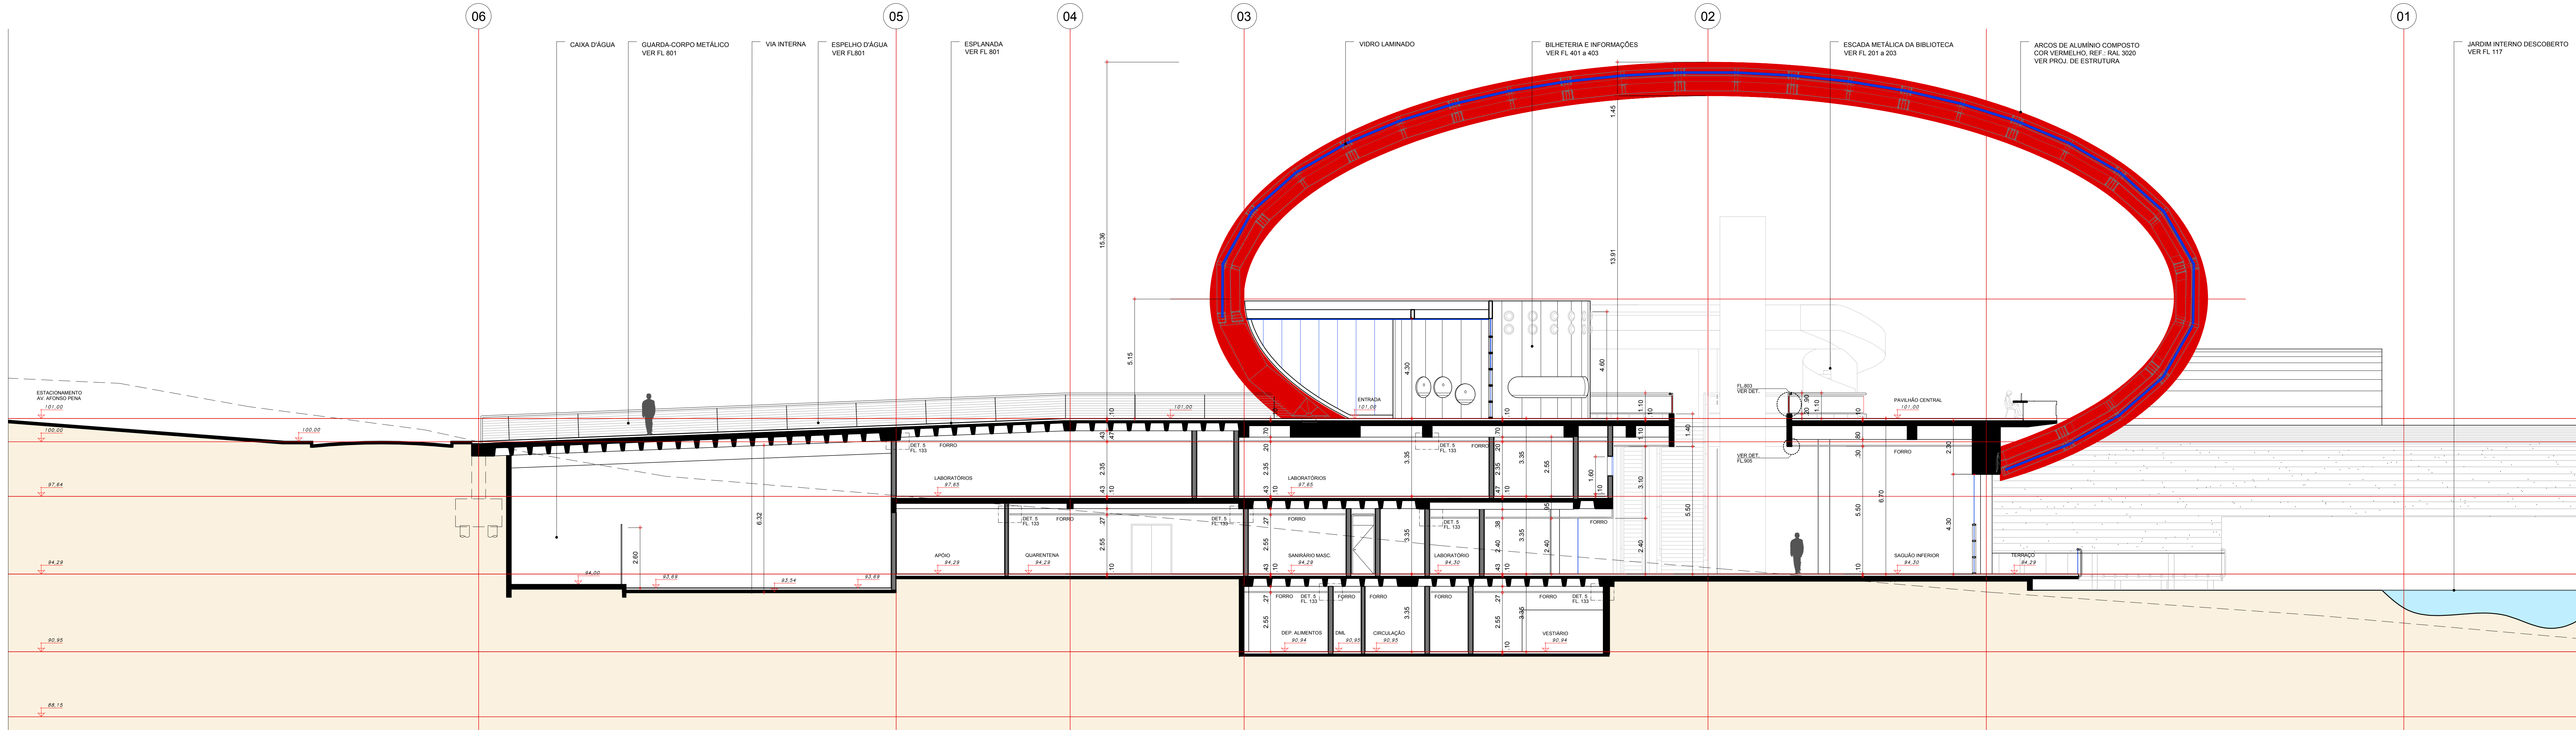



CORTE A
ESCALA 1:100

CONTINUA

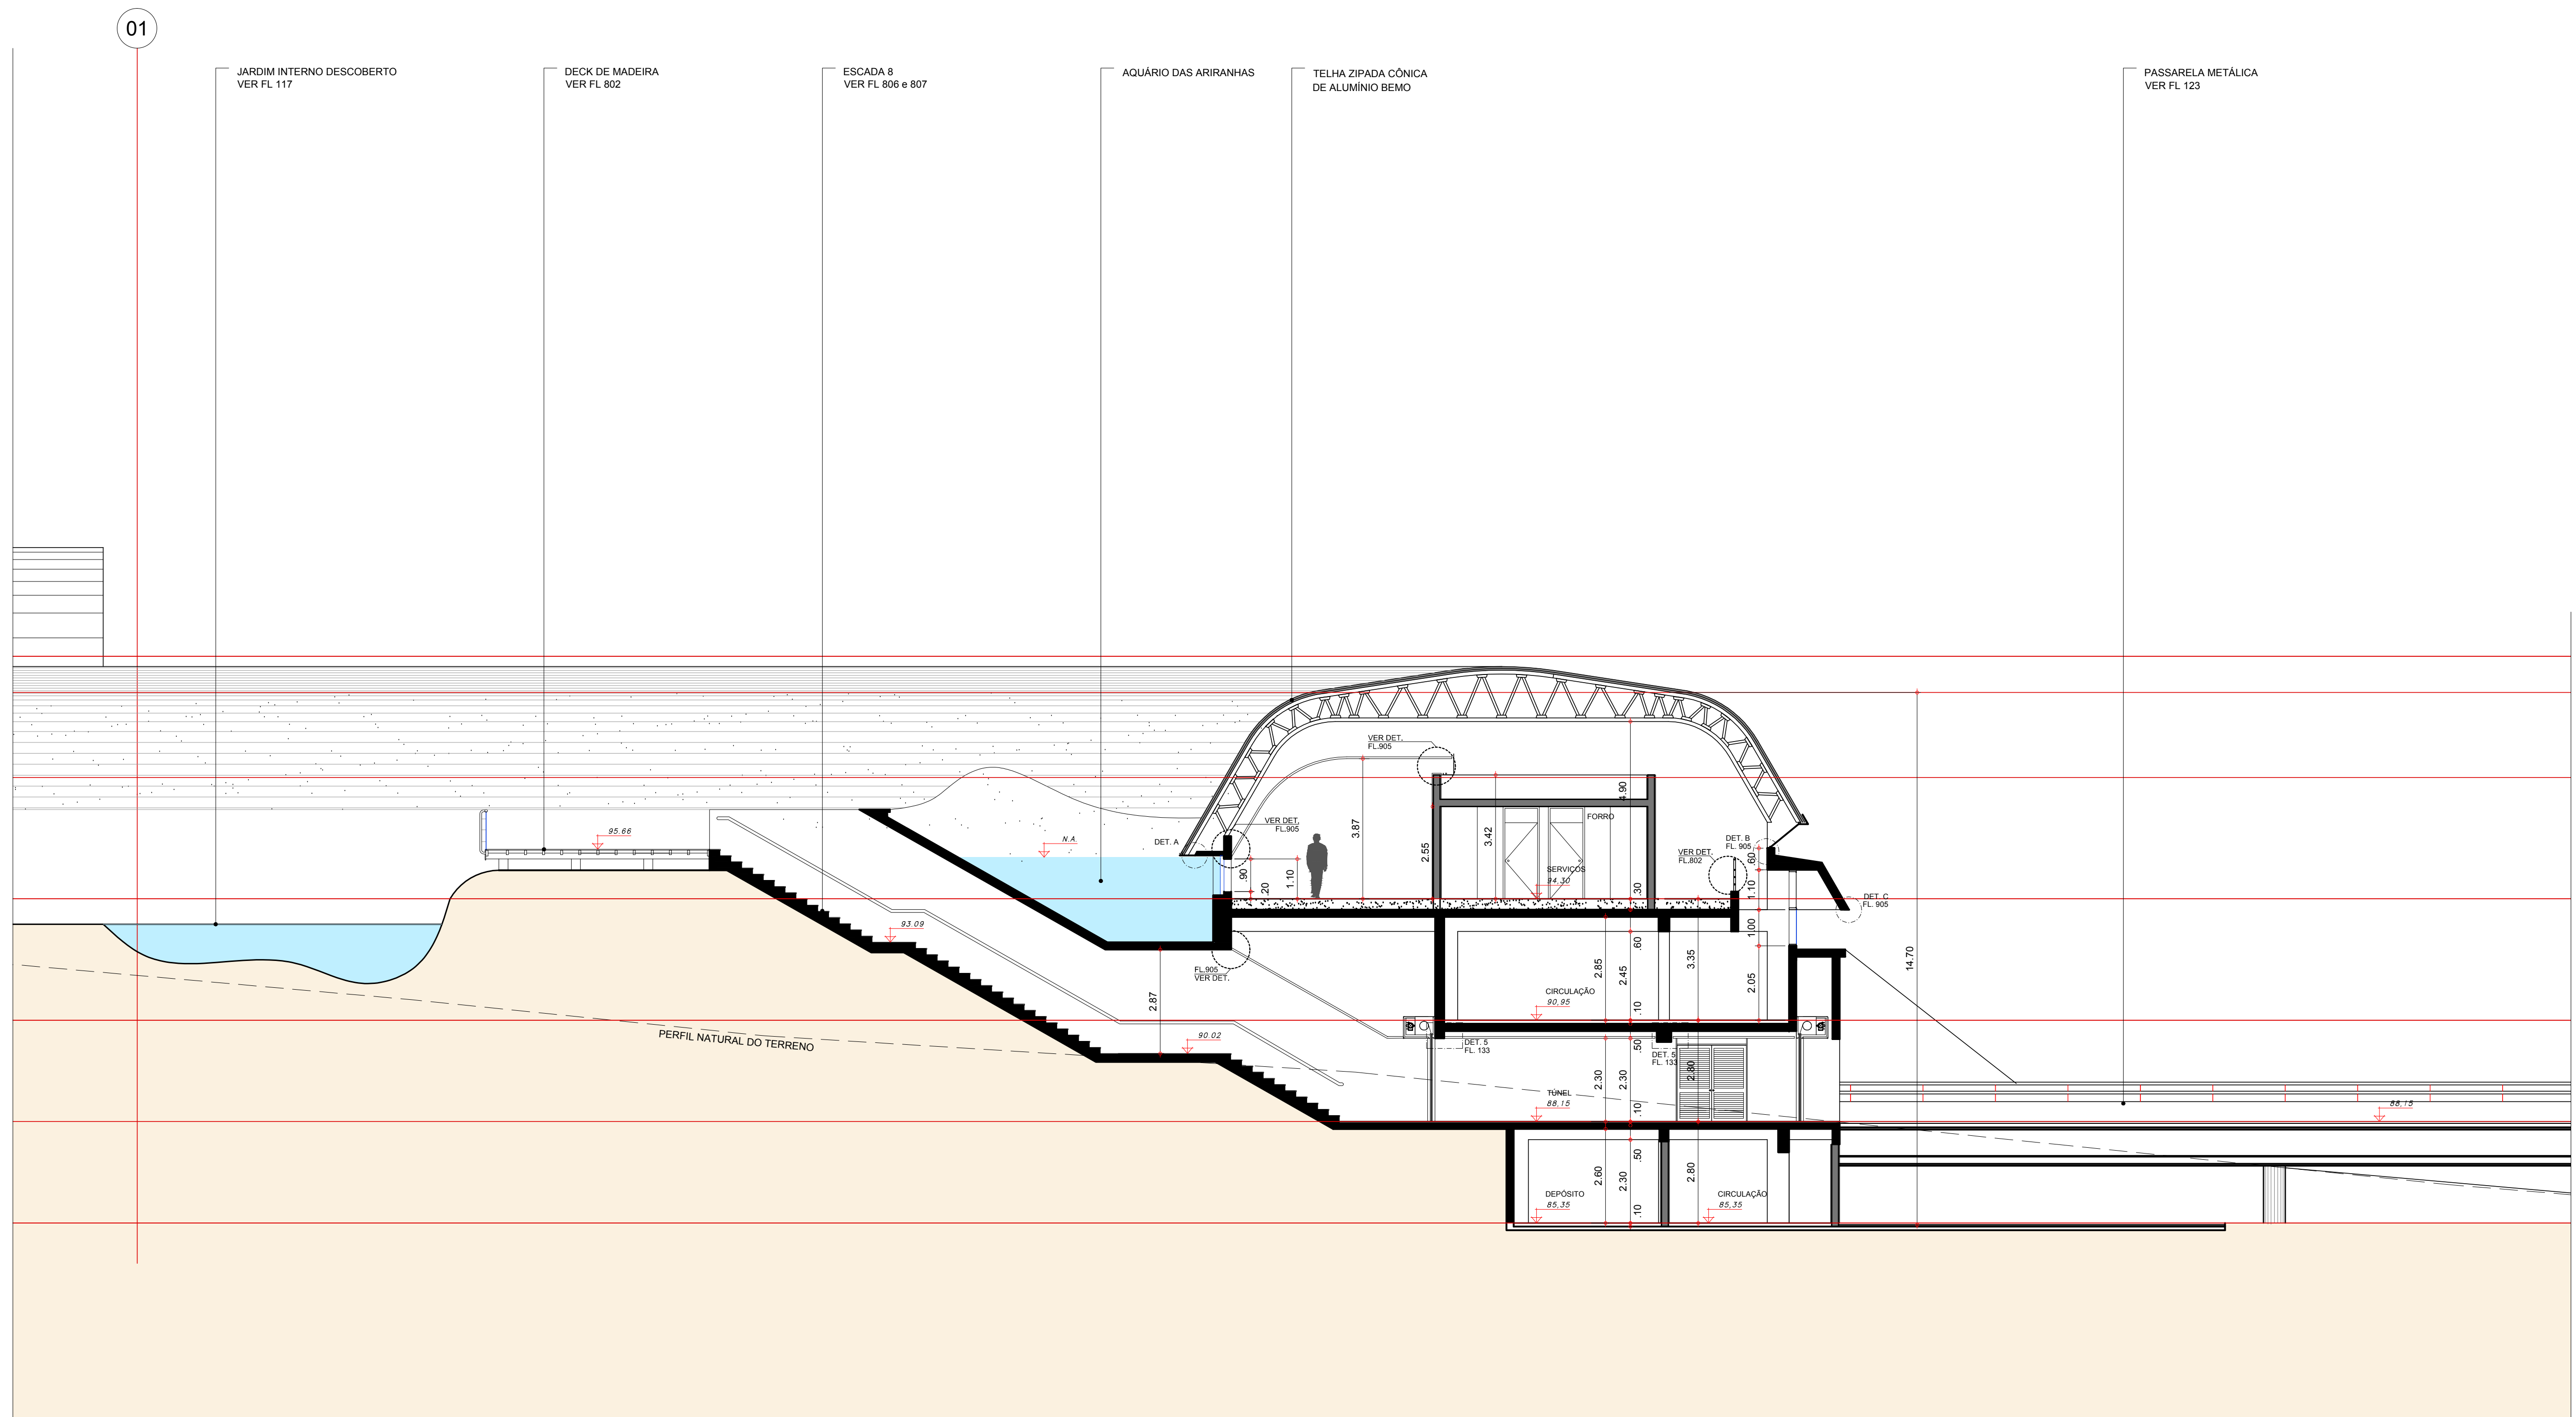

CONTINUA

CORTE A
ESCALA 1:100

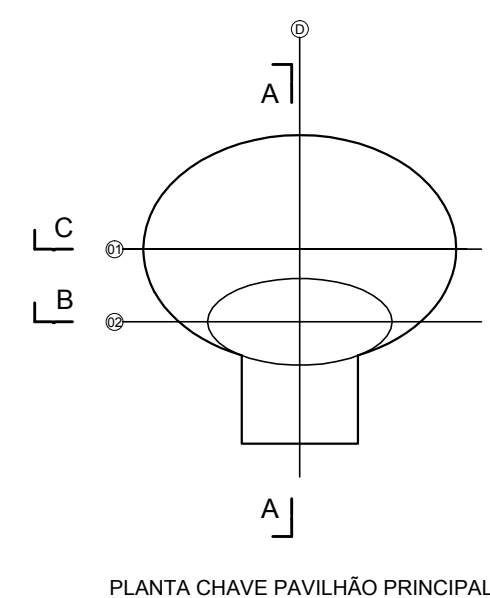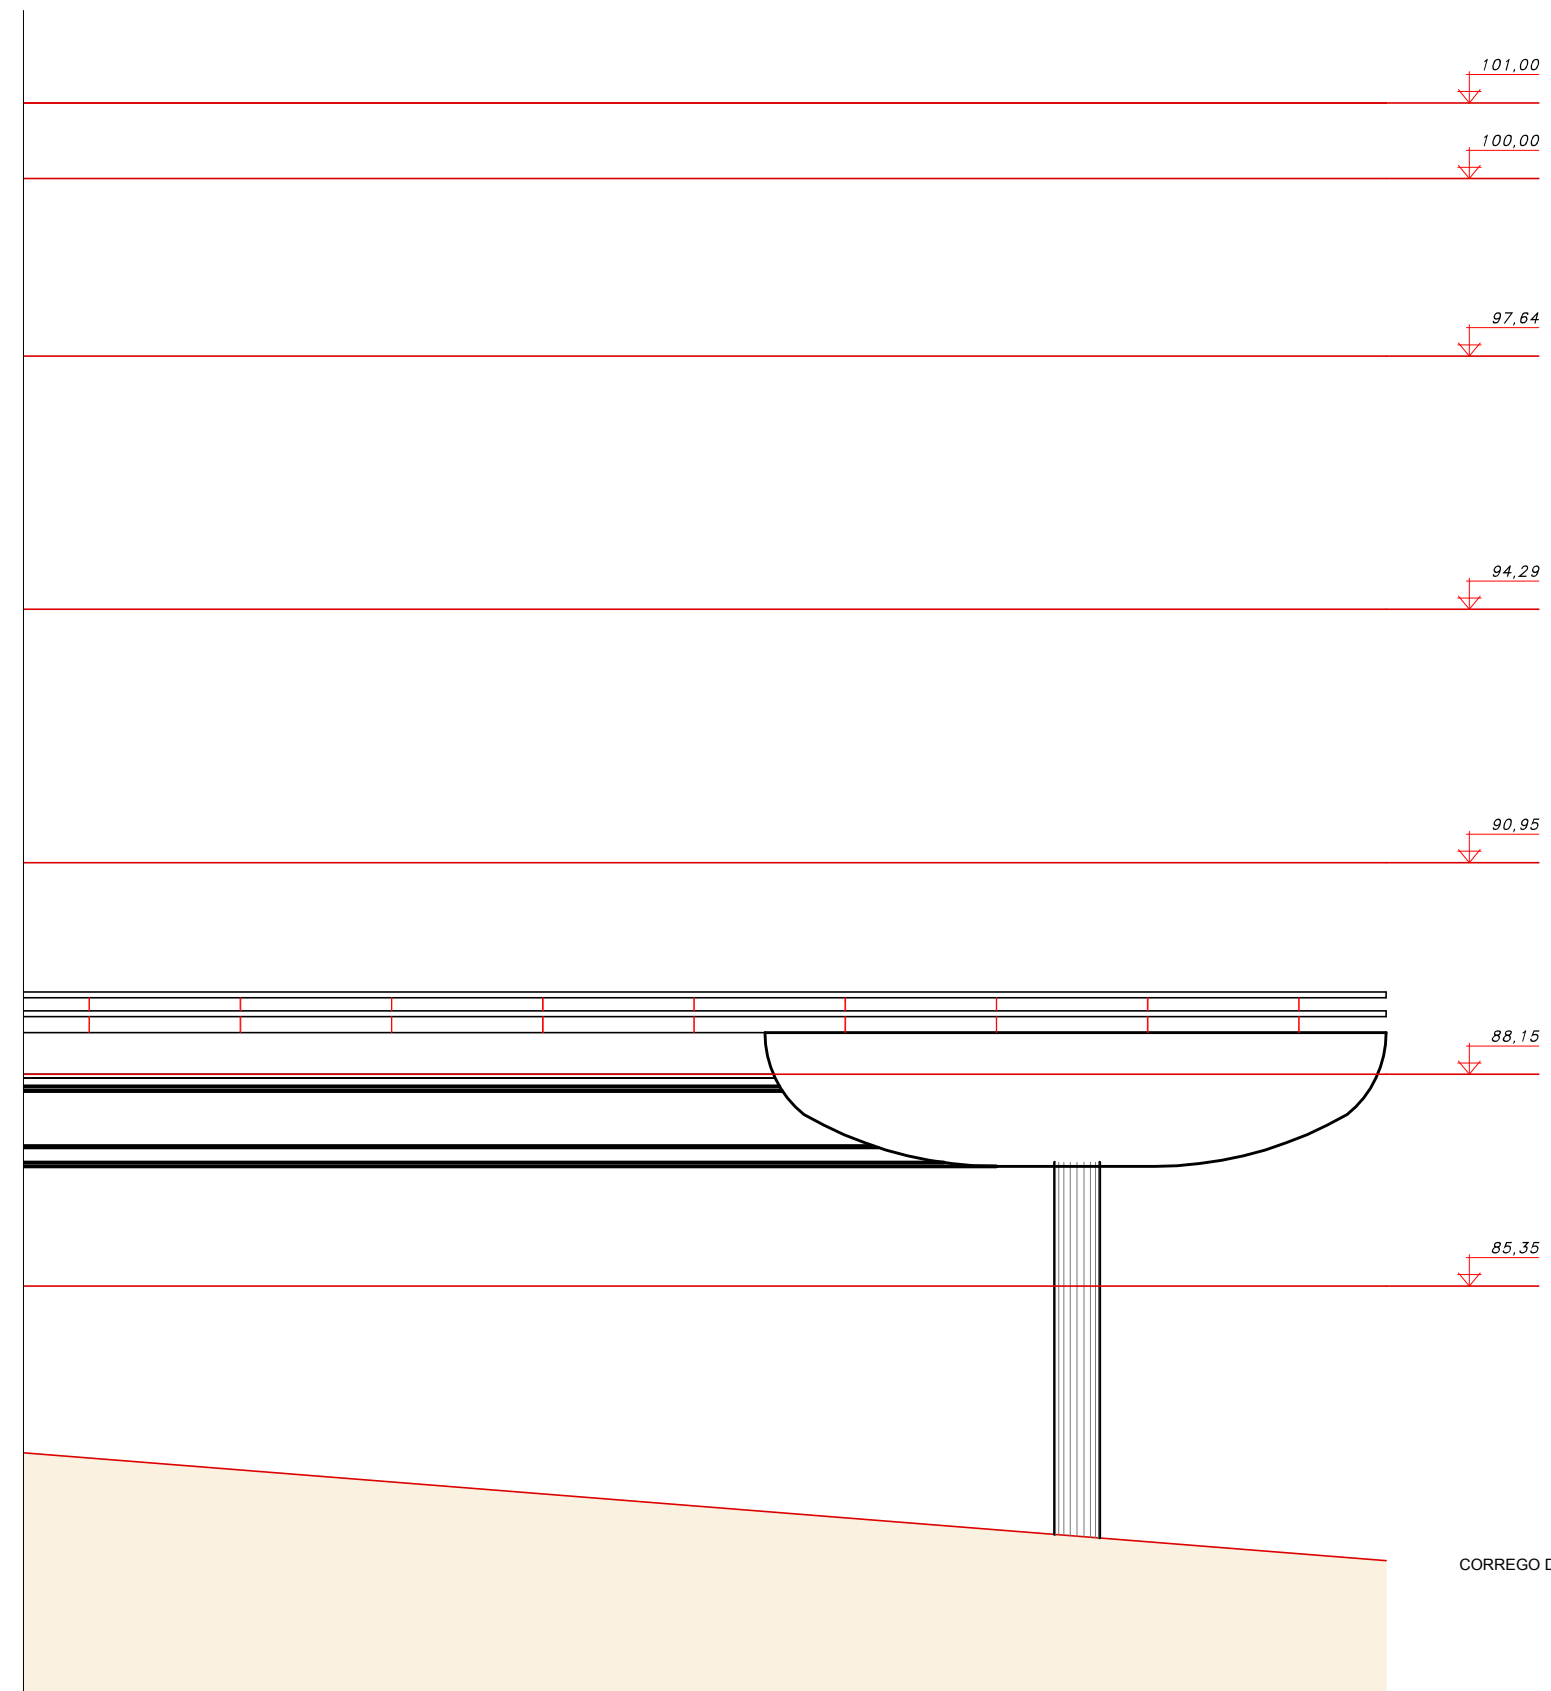

PLANTA CHAVE PAVLHÃO PRINCIPAL

NOTAS:
A COTA 100 DO PRESENTE PROJETO CORRESPONDE À COTA 595,00 DO LEVANTAMENTO CADASTRAL DE JUNHO/2010.
AS MEDIDAS REFEREM-SE ÀS ALVENARIAS SEM REVESTIMENTO

VERIFICAR MEDIDAS NA OBRA

05	15/12/2015	ATUALIZAÇÃO DO PROJETO CONFORME ANDAMENTO DA OBRA ATE DEZEMBRO/2015
04	07/08/2014	CPI DA BILHETERIA CONFORME PROJETO DE ESTRUTURA
03	28/02/2014	ESTRUTURA LANCESTRUTURA METÁLICA
02	22/02/2013	ALTURA DO FORRO E RETITADA DA ILUMINAÇÃO NATURAL
01	24/10/2012	COMPATIBILIZAÇÃO / INTRODUÇÃO DE 5 LABORATORIOS
REVISÃO	DATA	DESCRIÇÃO

AGÊNCIA ESTADUAL DE GESTÃO DE EMPREENDIMENTOS SECRETARIA DE ESTADO DE OBRAS PÚBLICAS E DE TRANSPORTES	
CENTRO DE PESQUISA E DE REABILITAÇÃO DA ICETIOFAUNA PANTANERA E AQUÁRIO	
EXCUTIVO	
LOCAL: CAMPO GRANDE - AV. AFONSO PENA - PARQUE DAS NAÇÕES INDÍGENAS	
QUADRO DE ÁREAS: ÁREA CONSTRUTIVA=18.835,90m² ÁREA TERRENO=1.192.000,00 m²	
AUTOR DO PROJETO: Ruy Ontake	
RESPONSÁVEL TÉCNICO E EXECUÇÃO DA OBRA: Ruy Ontake	
GOVERNO DO ESTADO DE MATO GROSSO DO SUL	
TÍTULO: Corte A	
FOLHA: 124-5	
ESCALA: 1:100	DATA: FEVEREIRO/2010
REVISÃO: DEZEMBRO/2015	DESENHO: RP