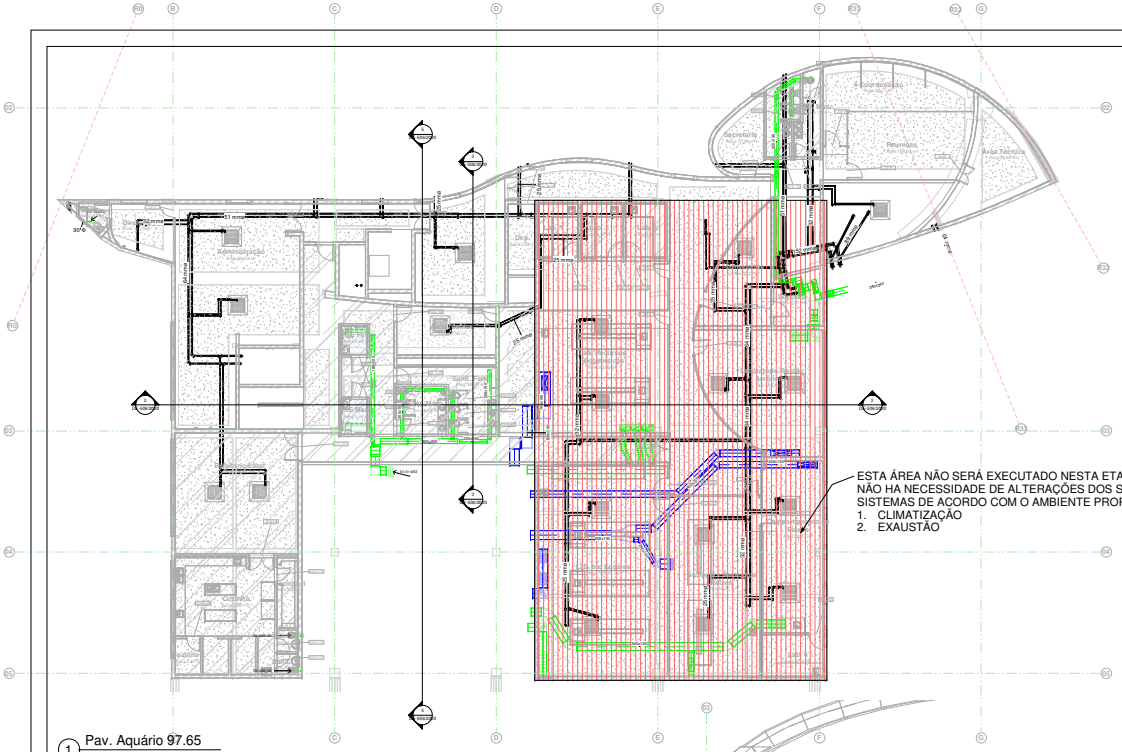

ESTA ÁREA NÃO SERÁ EXECUTADO NESTA ETAPA
NÃO HA NECESSIDADE DE ALTERAÇÕES DOS SEGUINTES
SISTEMAS DE ACORDO COM O AMBIENTE PROPOSTO;
1. CLIMATIZAÇÃO
2. EXAUSTÃO

1 Pav. Aquário 97.65
1 : 100

Lista de Equipamentos Pav. 97.65						
TAG	Descrição	Capacidade (Btu/h)	Vazão de Agua	Vazão de Ar	Voltagem	Frequência
FC 19-M	Cassete 4 vias, HITACHI, modelo TCCD42, 40.800 BTU/h	40800.00 Btu/h	0.02 m³/h	1.97 m³/h	220 V	60 Hz
FC 20-M	Cassete 4 vias, HITACHI, modelo TCCD42, 40.800 BTU/h	40800.00 Btu/h	0.02 m³/h	1.97 m³/h	220 V	60 Hz
FC 21-M	Cassete 4 vias, HITACHI, modelo TCCD42, 40.800 BTU/h	40800.00 Btu/h	0.02 m³/h	1.97 m³/h	220 V	60 Hz
FC 22-M	Cassete 4 vias, HITACHI, modelo TCCD42, 40.800 BTU/h	40800.00 Btu/h	0.02 m³/h	1.97 m³/h	220 V	60 Hz
FC 23-M	Cassete 4 vias, HITACHI, modelo TCCD42, 40.800 BTU/h	40800.00 Btu/h	0.02 m³/h	1.97 m³/h	220 V	60 Hz
FC 18-M	Cassete 4 vias, HITACHI, modelo TCCD42, 40.800 BTU/h	40800.00 Btu/h	0.02 m³/h	1.97 m³/h	220 V	60 Hz
FC 17-M	Cassete 4 vias, HITACHI, modelo TCCD42, 40.800 BTU/h	40800.00 Btu/h	0.02 m³/h	1.97 m³/h	220 V	60 Hz
FC 12-M	Cassete 4 vias, HITACHI, modelo TCCD42, 40.800 BTU/h	40800.00 Btu/h	0.02 m³/h	1.97 m³/h	220 V	60 Hz
FC 14-M	Cassete 4 vias, HITACHI, modelo TCCD42, 40.800 BTU/h	40800.00 Btu/h	0.02 m³/h	1.97 m³/h	220 V	60 Hz
FC 13-M	Cassete 4 vias, HITACHI, modelo TCCD42, 40.800 BTU/h	40800.00 Btu/h	0.02 m³/h	1.97 m³/h	220 V	60 Hz
FC 07-M	Cassete 4 vias, HITACHI, modelo TCCD42, 40.800 BTU/h	40800.00 Btu/h	0.02 m³/h	1.97 m³/h	220 V	60 Hz
FC 08-M	Cassete 4 vias, HITACHI, modelo TCCD42, 40.800 BTU/h	40800.00 Btu/h	0.02 m³/h	1.97 m³/h	220 V	60 Hz
FC 09-M	Cassete 4 vias, HITACHI, modelo TCCD42, 40.800 BTU/h	40800.00 Btu/h	0.02 m³/h	1.97 m³/h	220 V	60 Hz
FC 06-M	Cassete 4 vias, HITACHI, modelo TCCD42, 40.800 BTU/h	40800.00 Btu/h	0.02 m³/h	1.97 m³/h	220 V	60 Hz
FC05-M	Cassete 4 vias, HITACHI, modelo TCCD42, 40.800 BTU/h	40800.00 Btu/h	0.02 m³/h	1.97 m³/h	220 V	60 Hz
FC 04-M	Cassete 4 vias, HITACHI, modelo TCCD42, 40.800 BTU/h	40800.00 Btu/h	0.02 m³/h	1.97 m³/h	220 V	60 Hz
FC 03-M	Cassete 4 vias, HITACHI, modelo TCCD42, 40.800 BTU/h	40800.00 Btu/h	0.02 m³/h	1.97 m³/h	220 V	60 Hz
FC 02-M	Cassete 4 vias, HITACHI, modelo TCCD42, 40.800 BTU/h	40800.00 Btu/h	0.02 m³/h	1.97 m³/h	220 V	60 Hz
FC 01-M	Cassete 4 vias, HITACHI, modelo TCCD42, 40.800 BTU/h	40800.00 Btu/h	0.02 m³/h	1.97 m³/h	220 V	60 Hz
FC 45-M	Cassete 4 vias, HITACHI, modelo TCCD42, 40.800 BTU/h	40800.00 Btu/h	0.02 m³/h	1.97 m³/h	220 V	60 Hz
FC 41-M	Cassete 4 vias, HITACHI, modelo TCCD42, 40.800 BTU/h	40800.00 Btu/h	0.02 m³/h	1.97 m³/h	220 V	60 Hz
FC 42-M	Cassete 4 vias, HITACHI, modelo TCCD42, 40.800 BTU/h	40800.00 Btu/h	0.02 m³/h	1.97 m³/h	220 V	60 Hz
FC 43-M	Cassete 4 vias, HITACHI, modelo TCCD42, 40.800 BTU/h	40800.00 Btu/h	0.02 m³/h	1.97 m³/h	220 V	60 Hz
FC 44-M	Cassete 4 vias, HITACHI, modelo TCCD42, 40.800 BTU/h	40800.00 Btu/h	0.02 m³/h	1.97 m³/h	220 V	60 Hz
FC 39-M	Cassete 4 vias, HITACHI, modelo TCCD42, 40.800 BTU/h	40800.00 Btu/h	0.02 m³/h	1.97 m³/h	220 V	60 Hz
FC 38-M	Cassete 4 vias, HITACHI, modelo TCCD42, 40.800 BTU/h	40800.00 Btu/h	0.02 m³/h	1.97 m³/h	220 V	60 Hz
FC 26-M	Cassete 4 vias, HITACHI, modelo TCCD42, 40.800 BTU/h	40800.00 Btu/h	0.02 m³/h	1.97 m³/h	220 V	60 Hz
FC 25-M	Cassete 4 vias, HITACHI, modelo TCCD42, 40.800 BTU/h	40800.00 Btu/h	0.02 m³/h	1.97 m³/h	220 V	60 Hz
FC 24-M	Cassete 4 vias, HITACHI, modelo TCCD42, 40.800 BTU/h	40800.00 Btu/h	0.02 m³/h	1.97 m³/h	220 V	60 Hz
FC 46-M	Cassete 4 vias, HITACHI, modelo TCCD42, 40.800 BTU/h	40800.00 Btu/h	0.02 m³/h	1.97 m³/h	220 V	60 Hz
FC 27-M	Cassete 4 vias, HITACHI, modelo TCCD42, 40.800 BTU/h	40800.00 Btu/h	0.02 m³/h	1.97 m³/h	220 V	60 Hz
FC 28-M	Cassete 4 vias, HITACHI, modelo TCCD42, 40.800 BTU/h	40800.00 Btu/h	0.02 m³/h	1.97 m³/h	220 V	60 Hz
FC 33-M	Cassete 4 vias, HITACHI, modelo TCCD42, 40.800 BTU/h	40800.00 Btu/h	0.02 m³/h	1.97 m³/h	220 V	60 Hz
FC 32-M	Cassete 4 vias, HITACHI, modelo TCCD42, 40.800 BTU/h	40800.00 Btu/h	0.02 m³/h	1.97 m³/h	220 V	60 Hz
FC 30-M	Cassete 4 vias, HITACHI, modelo TCCD42, 40.800 BTU/h	40800.00 Btu/h	0.02 m³/h	1.97 m³/h	220 V	60 Hz
FC 31-M	Cassete 4 vias, HITACHI, modelo TCCD42, 40.800 BTU/h	40800.00 Btu/h	0.02 m³/h	1.97 m³/h	220 V	60 Hz
FC 35-M	Cassete 4 vias, HITACHI, modelo TCCD42, 40.800 BTU/h	40800.00 Btu/h	0.02 m³/h	1.97 m³/h	220 V	60 Hz
FC 29-M	Cassete 4 vias, HITACHI, modelo TCCD42, 40.800 BTU/h	40800.00 Btu/h	0.02 m³/h	1.97 m³/h	220 V	60 Hz
FC 36-M	Cassete 4 vias, HITACHI, modelo TCCD42, 40.800 BTU/h	40800.00 Btu/h	0.02 m³/h	1.97 m³/h	220 V	60 Hz
Cassete 4 vias, HITACHI, modelo TCCD42, 40.800 BTU/h: 39						
FC 35-M	Cassete 4 vias, HITACHI, modelo TCCD36, 36.000 BTU/h	36000.00 Btu/h	0.02 m³/h	1.65 m³/h	220 V	60 Hz
FC 34-M	Cassete 4 vias, HITACHI, modelo TCCD36, 36.000 BTU/h	36000.00 Btu/h	0.02 m³/h	1.65 m³/h	220 V	60 Hz
FC 49-M	Cassete 4 vias, HITACHI, modelo TCCD36, 36.000 BTU/h	36000.00 Btu/h	0.02 m³/h	1.65 m³/h	220 V	60 Hz
Cassete 4 vias, HITACHI, modelo TCCD36, 36.000 BTU/h: 3						
FC 45-M	Hi-Wall Hidrônico, HITACHI, modelo SUWX13CW, 12.800 BTU/h	12800.00 Btu/h	0.47 m³/h	700.00 m³/h	220 V	60 Hz
Hi-Wall Hidrônico, HITACHI, modelo SUWX13CW, 12.800 BTU/h: 1						
FC 48-M	Hi-Wall Hidrônico, HITACHI, modelo SUWX24CW, 21.700 BTU/h	21700.00 Btu/h	1.08 m³/h	1140.00 m³/h	220 V	60 Hz
FC 47-M	Hi-Wall Hidrônico, HITACHI, modelo SUWX24CW, 21.700 BTU/h	21700.00 Btu/h	1.08 m³/h	1140.00 m³/h	220 V	60 Hz
FC 16-M	Hi-Wall Hidrônico, HITACHI, modelo SUWX24CW, 21.700 BTU/h	21700.00 Btu/h	1.08 m³/h	1140.00 m³/h	220 V	60 Hz
FC 15-M	Hi-Wall Hidrônico, HITACHI, modelo SUWX24CW, 21.700 BTU/h	21700.00 Btu/h	1.08 m³/h	1140.00 m³/h	220 V	60 Hz
Hi-Wall Hidrônico, HITACHI, modelo SUWX24CW, 21.700 BTU/h: 4						

LEGENDA:

- CASSETE TCCD 36
- CASSETE TCCD 42
- FANCOIL TCA-NT-05
- FANCOIL TCA-NT-10
- FANCOIL TCA-NT-25
- FANCOIL TCA-NT-30
- FANCOIL TCA-NT-35
- FANCOIL TCA-NT-45
- FANCOIL TCA-NT-50
- HI-WALL SUWX10CW
- HI-WALL SUWX13CW
- HI-WALL SUWX24CW
- CONDENSADORA

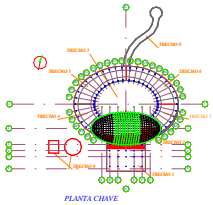

PLANTA CHAVE

NOTAS GERAIS:

ESSE PROJETO É UMA ATUALIZAÇÃO DO AS-BUILT DA CLIMATECK DE JULHO DE 2015.

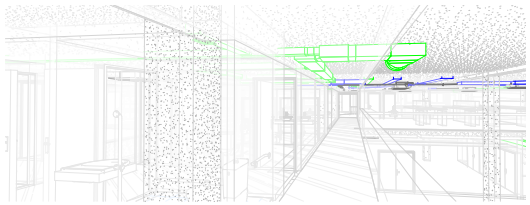

4 VISTA MEZANINO

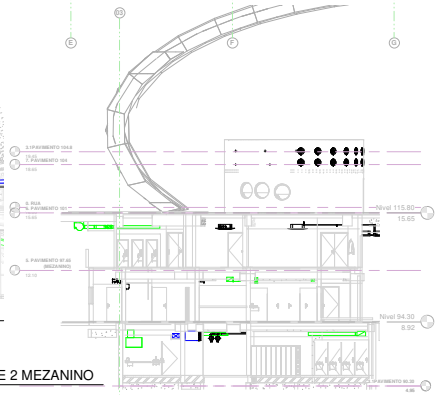

3 CORTE 2 MEZANINO
1 : 100

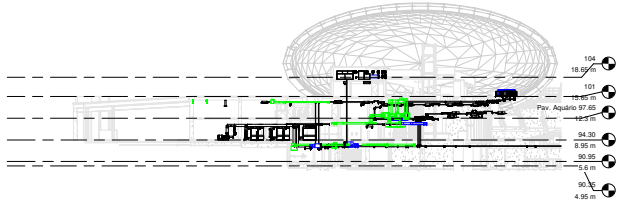

5 CORTE TRECHO 1/2
1 : 250

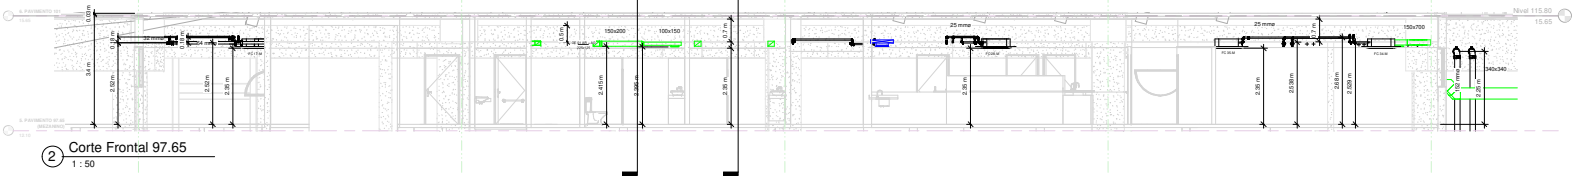

2 Corte Frontal 97.65
1 : 50

AGÊNCIA ESTADUAL DE GESTÃO DE EMPREENDIMENTOS
SECRETARIA DE ESTADO DE OBRAS PÚBLICAS E DE TRANSPORTES

Obra: Aquário do Pantanal	
Local: Campo Grande - MS	Número do projeto: DE-506/2020
Responsável pelo Projeto: Eng. Mecânico Saulo Carvalho de Siqueira CREA 19412/D	Proprietário: Governo do Estado do Mato Grosso Do Sul
Título: PAVIMENTO MEZANINO NÍVEL 97.65-SISTEMA DE AR CONDICIONADO E VENTILAÇÃO	Página: DE-506/2020
Escala: As indicated	Data: 01/04/2020 20:10:43
Revisão: Designer	Folha: A0