
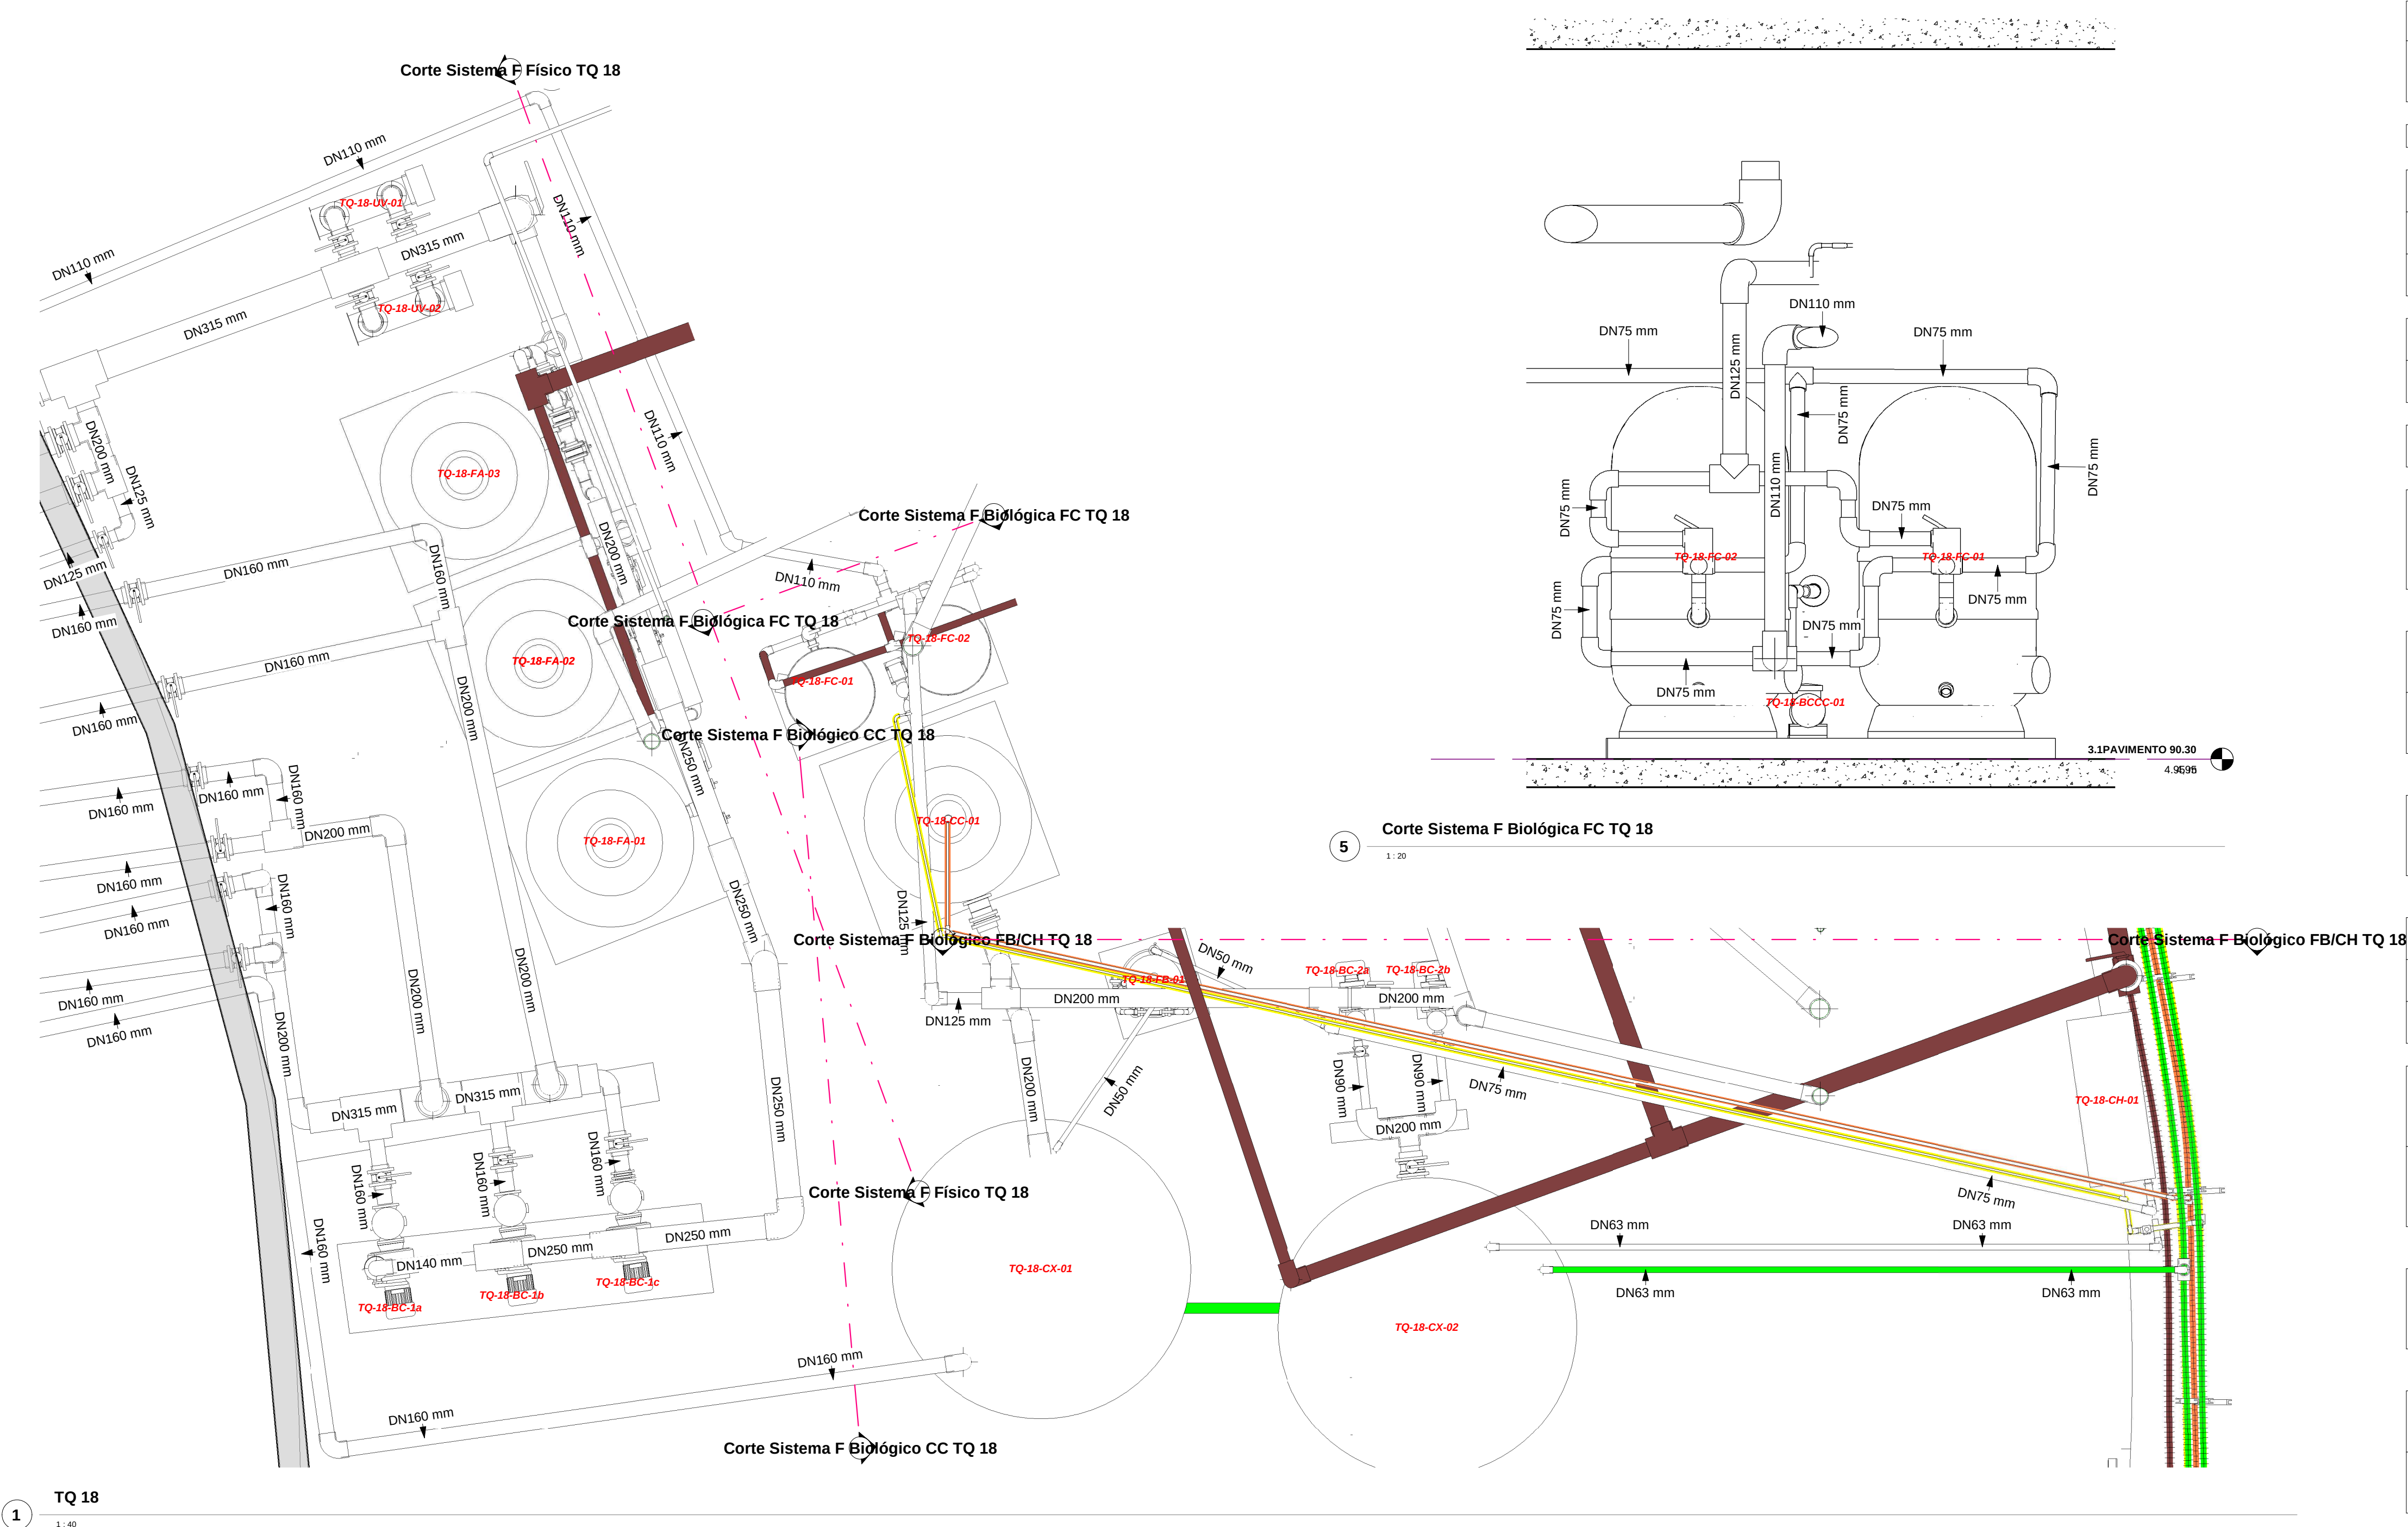


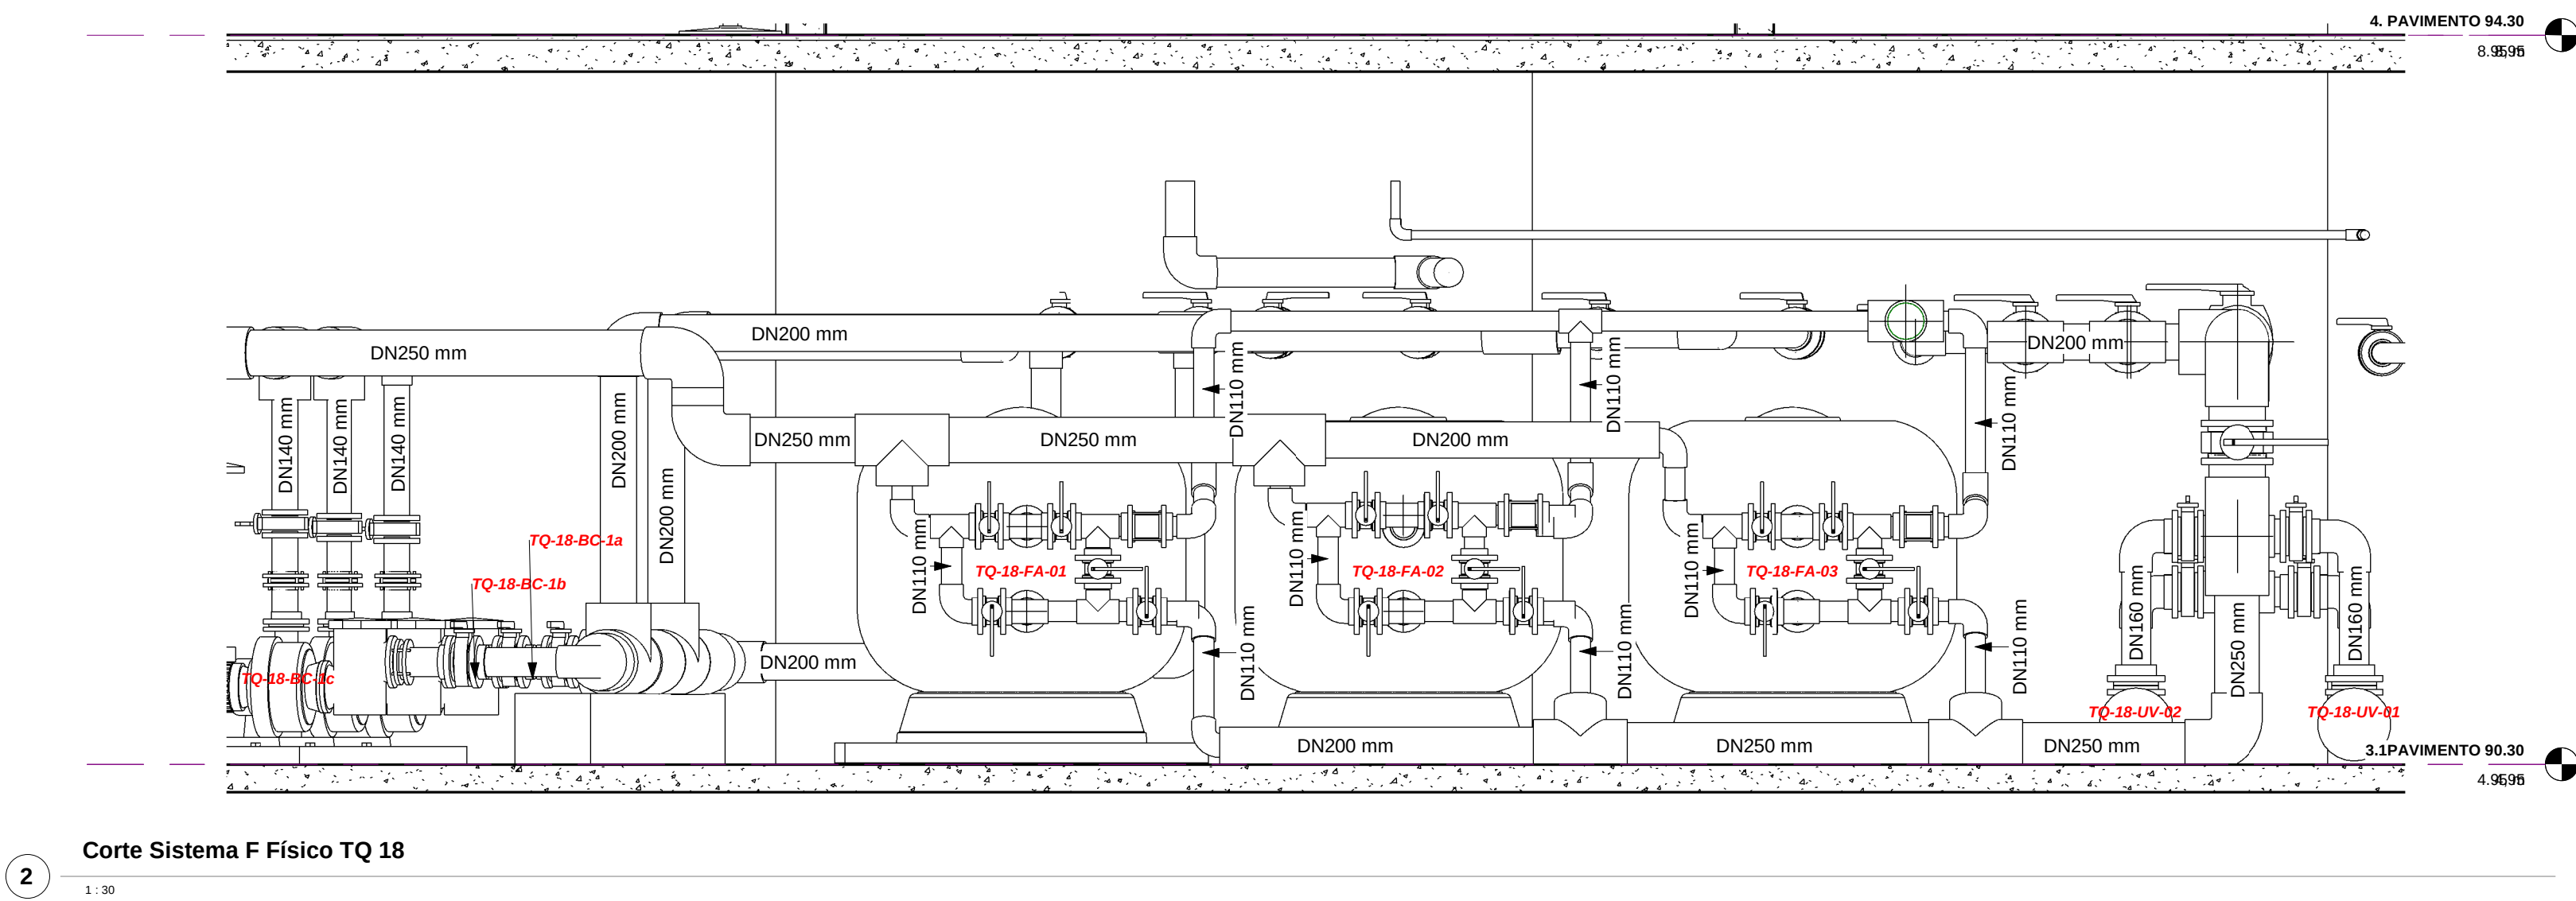

LEGENDA:																											
NOTAS GERAIS:																											
ESTE DESENHO É UMA ATUALIZAÇÃO CONFORME CONSTRUIDO (AS BUILT), DO PROJETO DE 06/2014 DA FLUÍDA.																											
<table><tr><td colspan="2"></td><td colspan="2">AGÊNCIA ESTADUAL DE GESTÃO DE EMPREENDIMENTOS SECRETARIA DE ESTADO DE OBRAS PÚBLICAS E DE TRANSPORTES</td></tr><tr><td colspan="2">Obra:</td><td colspan="2">AQUÁRIO DO PANTANAL</td></tr><tr><td>Lugar:</td><td>CAMPO GRANDE / MS</td><td>Número do projeto:</td><td>DE - 373/2020</td></tr><tr><td>Autor do Projeto:</td><td>ENG. MECÂNICO SAULO SIQUEIRA CREA MS 19412/D</td><td>Proprietário:</td><td>GOV. DO ESTADO DE MATO GROSSO DO SUL 15.412.257/0001-28</td></tr><tr><td>Responsável Técnico pr Execução da Obra:</td><td></td><td>Título:</td><td>PLANTAS / CORTES AQUÁRIO 18 TERRAS ALAGADAS</td></tr><tr><td>Escala: Como indicado</td><td>Data: 27/02/2020</td><td>Revisão: 01</td><td>Folha: A0</td></tr></table>						AGÊNCIA ESTADUAL DE GESTÃO DE EMPREENDIMENTOS SECRETARIA DE ESTADO DE OBRAS PÚBLICAS E DE TRANSPORTES		Obra:		AQUÁRIO DO PANTANAL		Lugar:	CAMPO GRANDE / MS	Número do projeto:	DE - 373/2020	Autor do Projeto:	ENG. MECÂNICO SAULO SIQUEIRA CREA MS 19412/D	Proprietário:	GOV. DO ESTADO DE MATO GROSSO DO SUL 15.412.257/0001-28	Responsável Técnico pr Execução da Obra:		Título:	PLANTAS / CORTES AQUÁRIO 18 TERRAS ALAGADAS	Escala: Como indicado	Data: 27/02/2020	Revisão: 01	Folha: A0
		AGÊNCIA ESTADUAL DE GESTÃO DE EMPREENDIMENTOS SECRETARIA DE ESTADO DE OBRAS PÚBLICAS E DE TRANSPORTES																									
Obra:		AQUÁRIO DO PANTANAL																									
Lugar:	CAMPO GRANDE / MS	Número do projeto:	DE - 373/2020																								
Autor do Projeto:	ENG. MECÂNICO SAULO SIQUEIRA CREA MS 19412/D	Proprietário:	GOV. DO ESTADO DE MATO GROSSO DO SUL 15.412.257/0001-28																								
Responsável Técnico pr Execução da Obra:		Título:	PLANTAS / CORTES AQUÁRIO 18 TERRAS ALAGADAS																								
Escala: Como indicado	Data: 27/02/2020	Revisão: 01	Folha: A0																								