


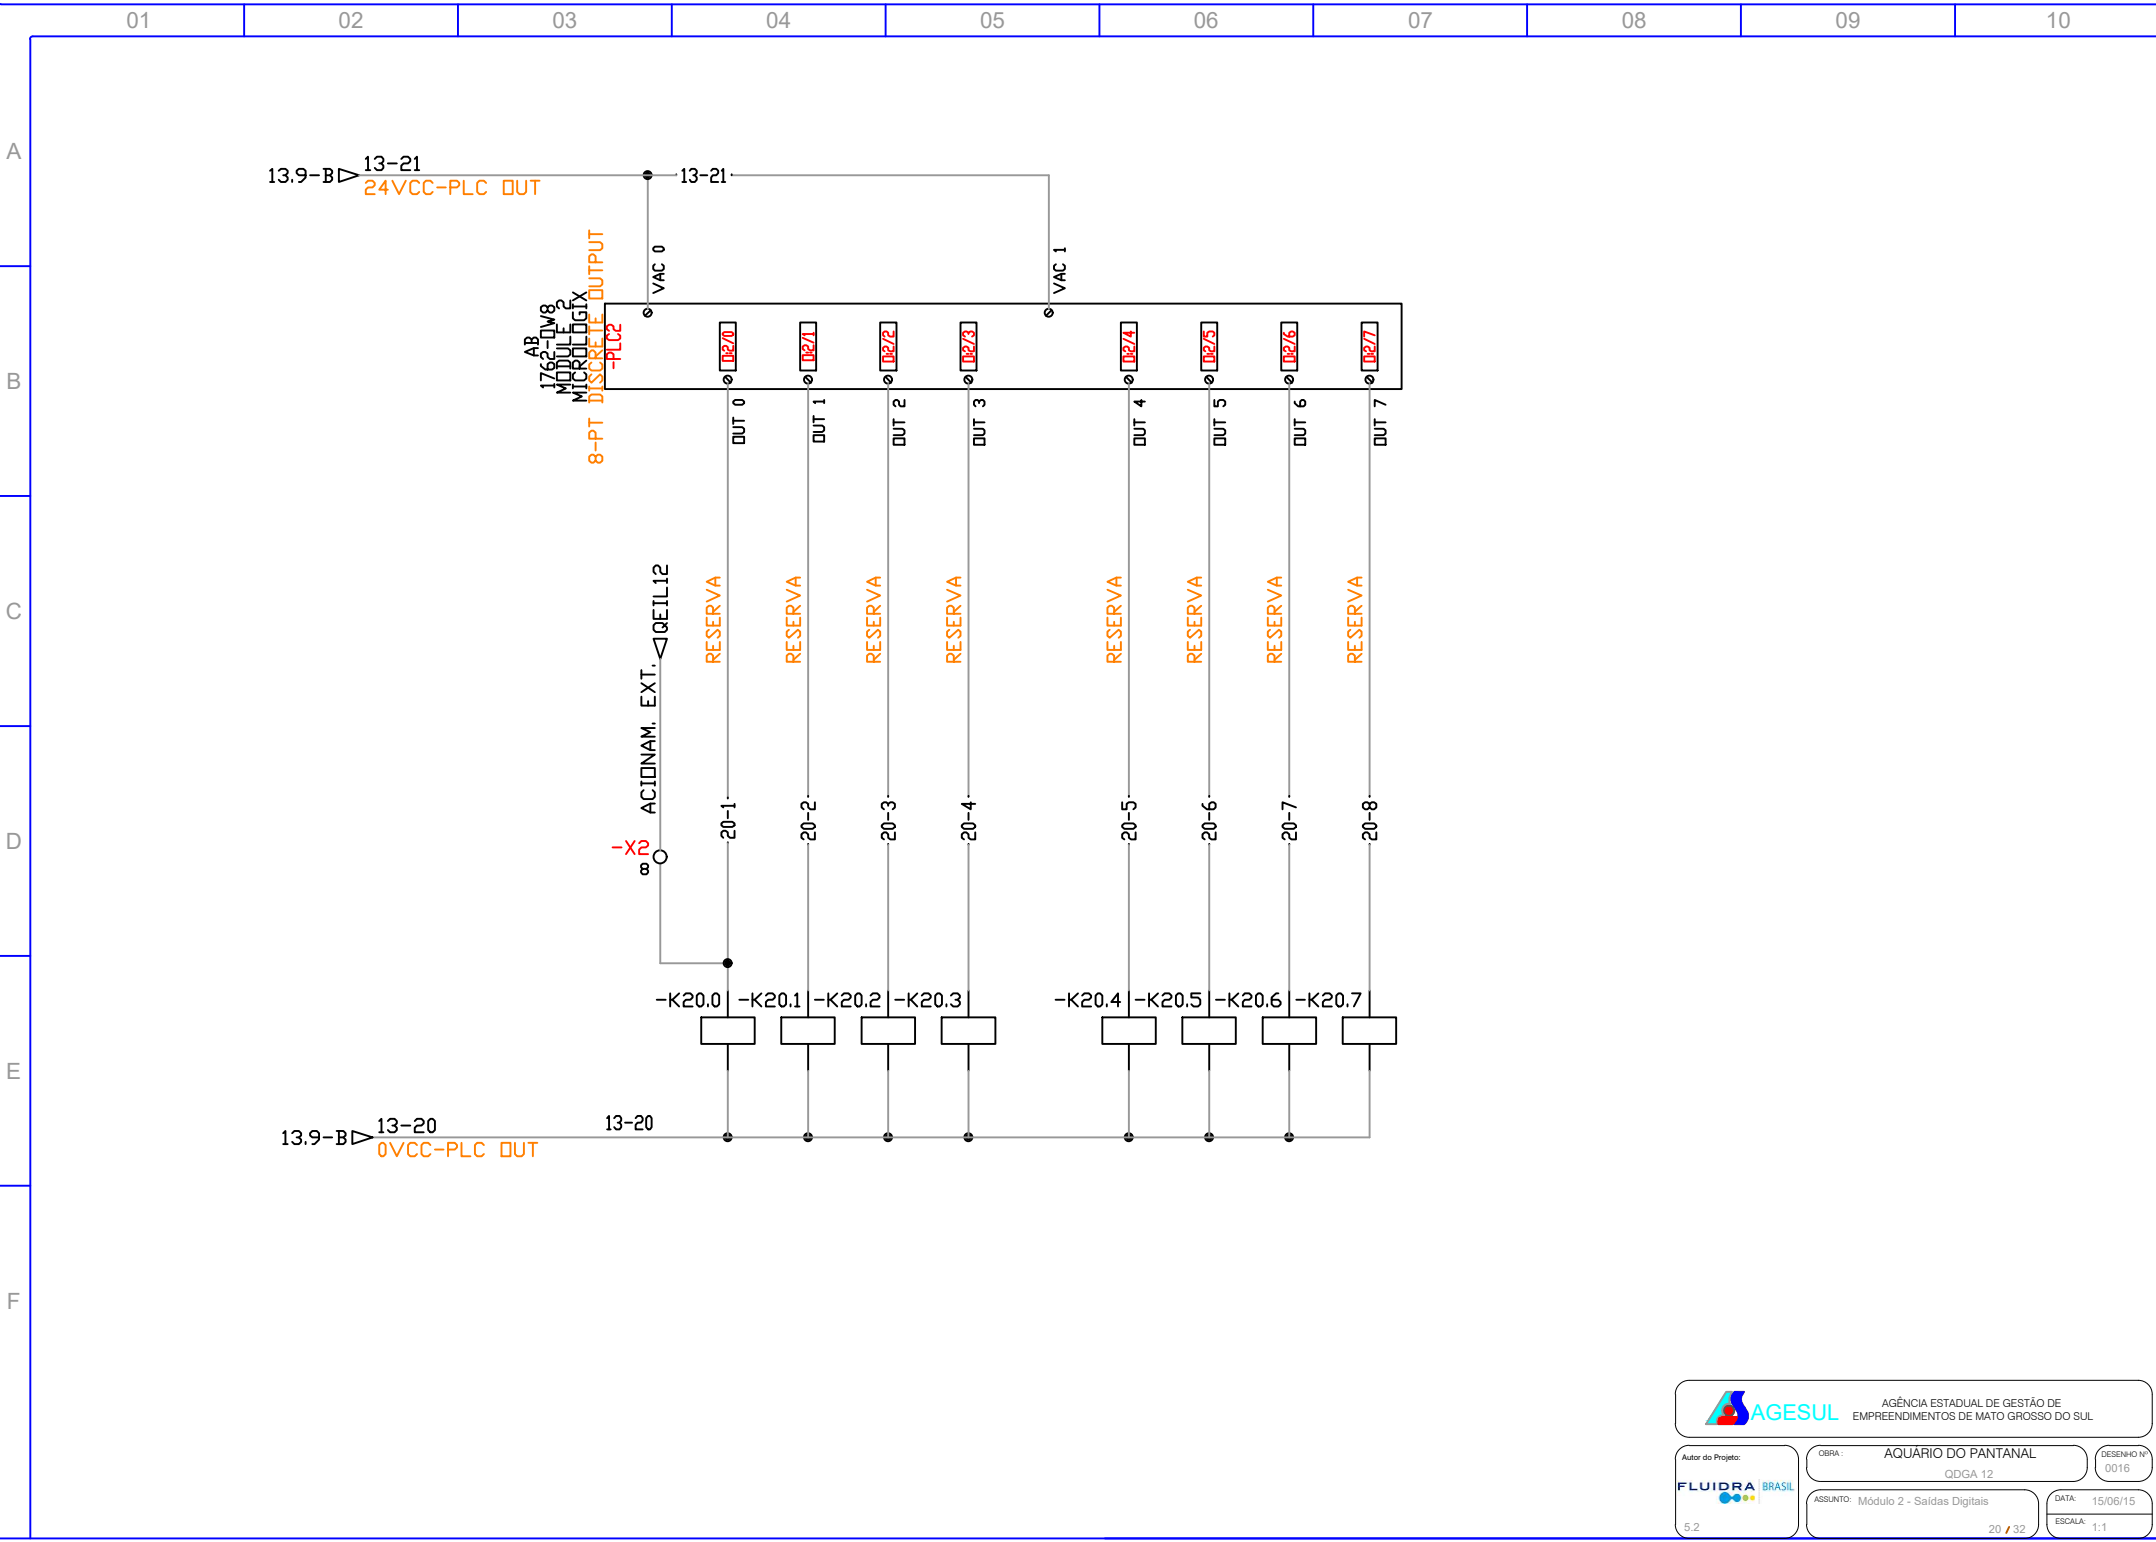

A


B


C


D


E

F

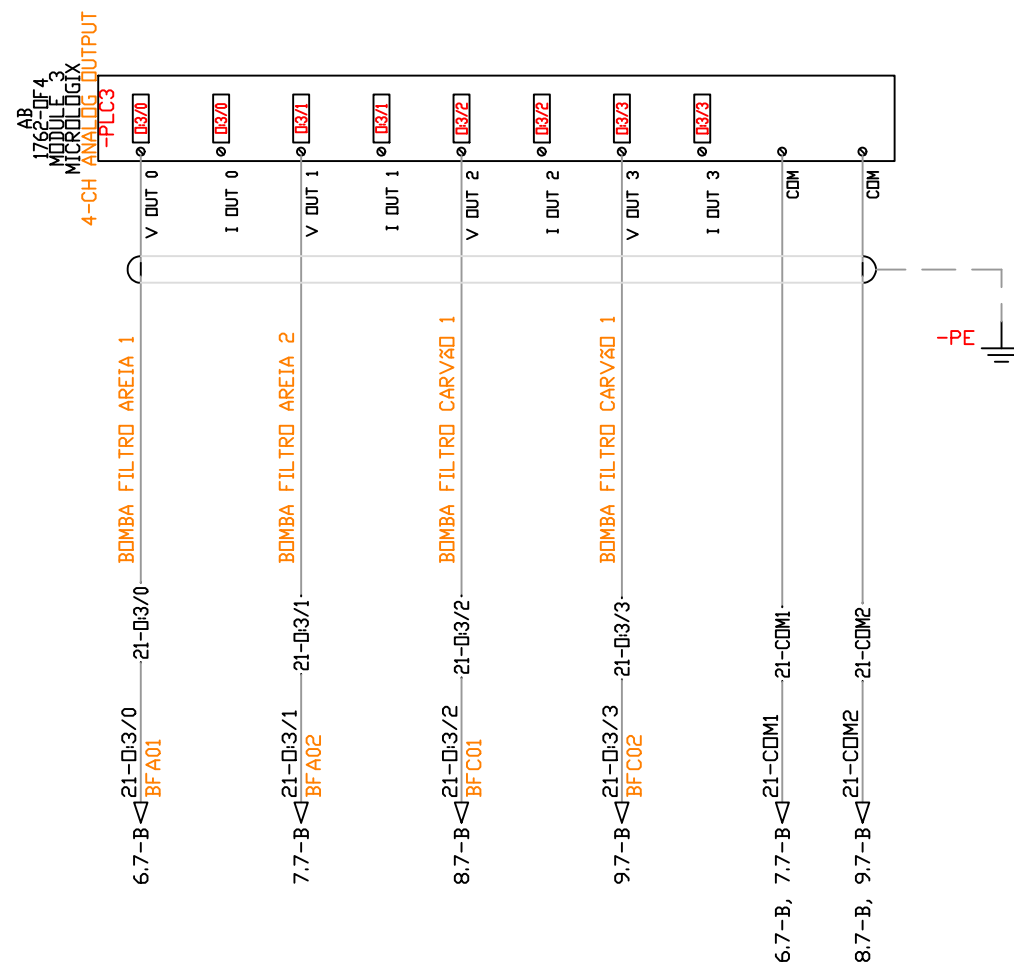

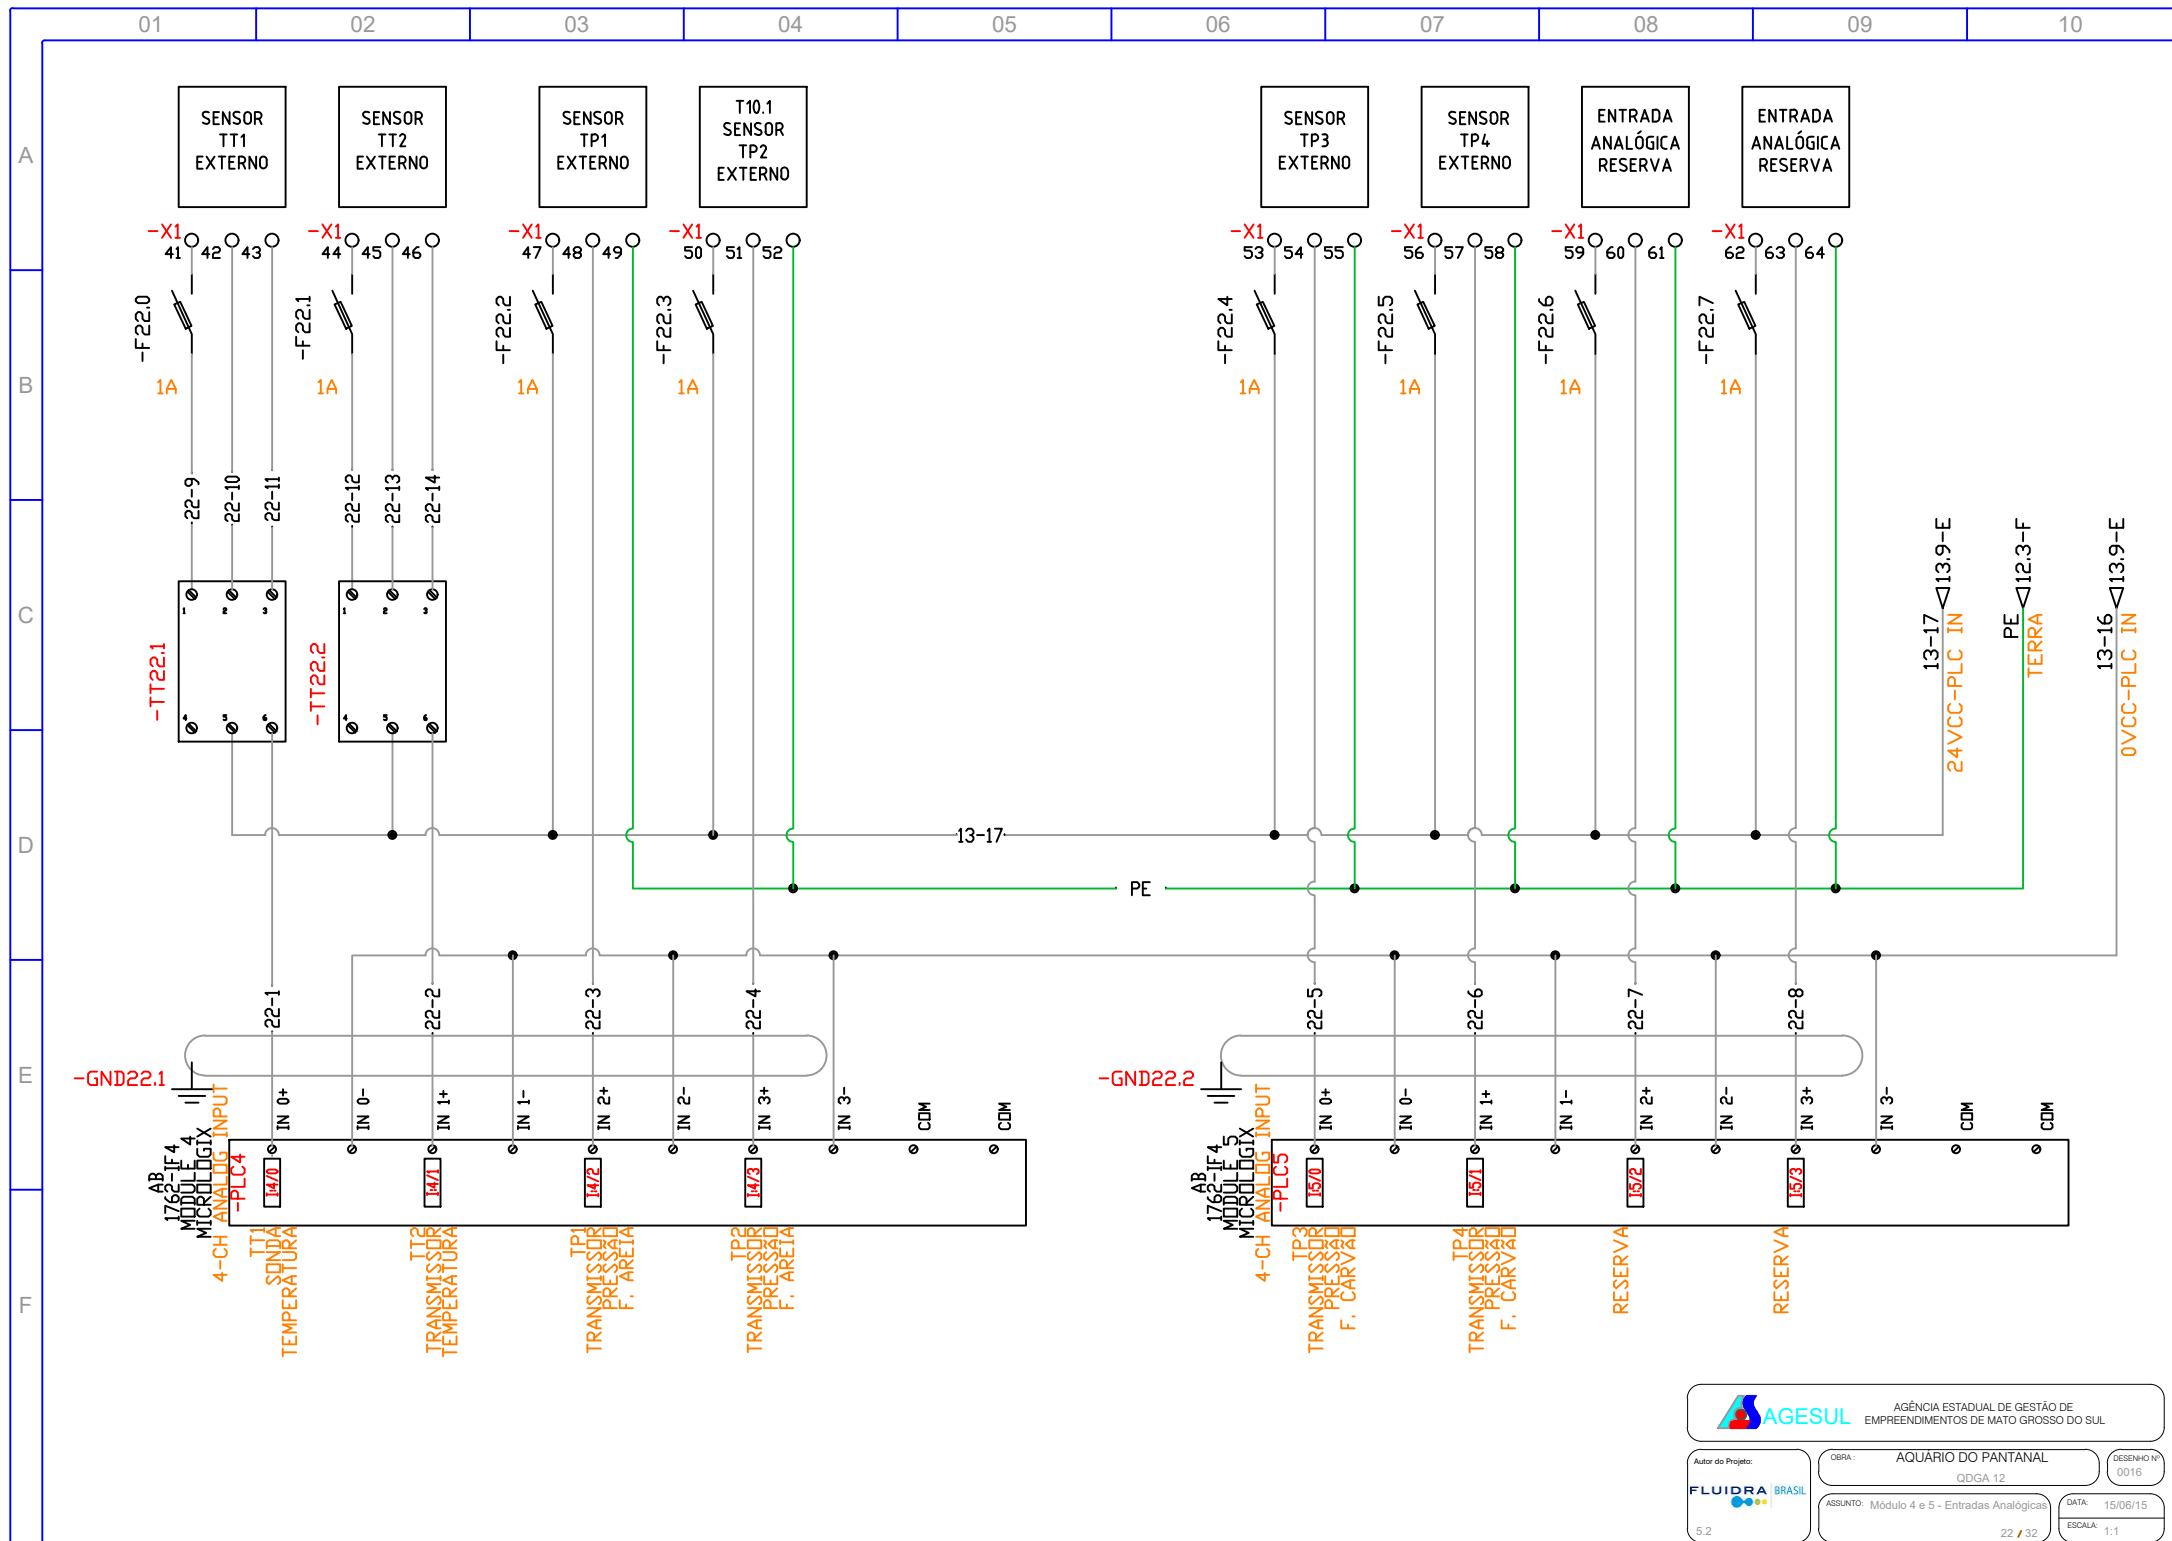

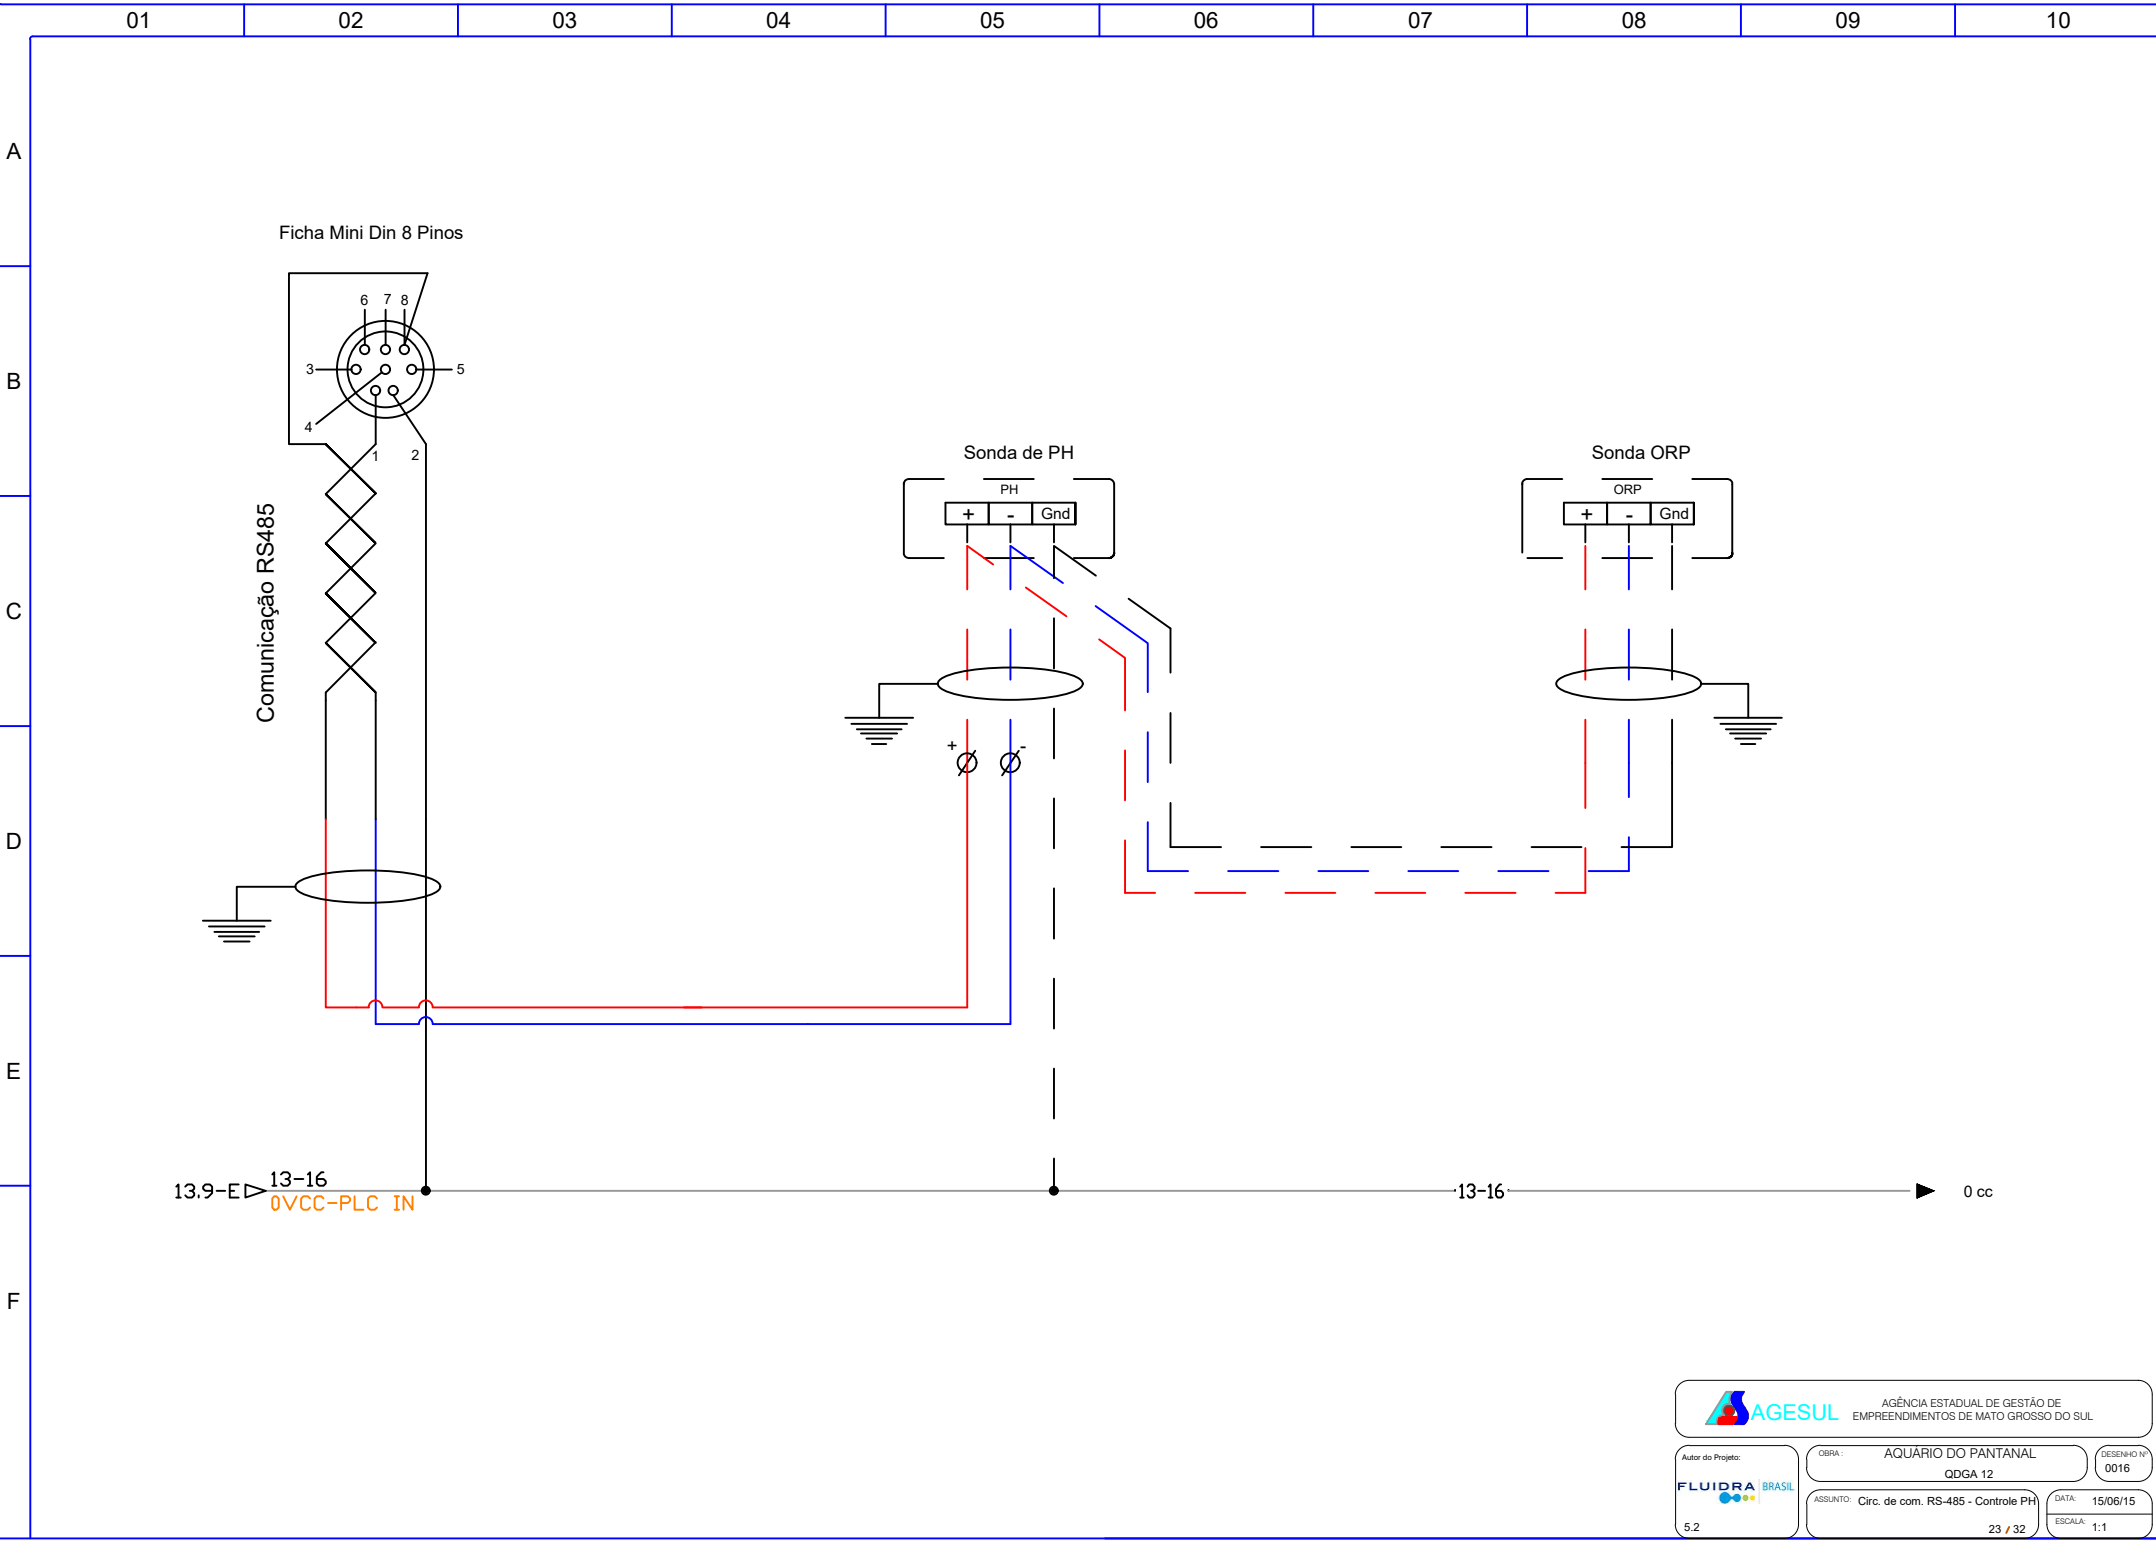

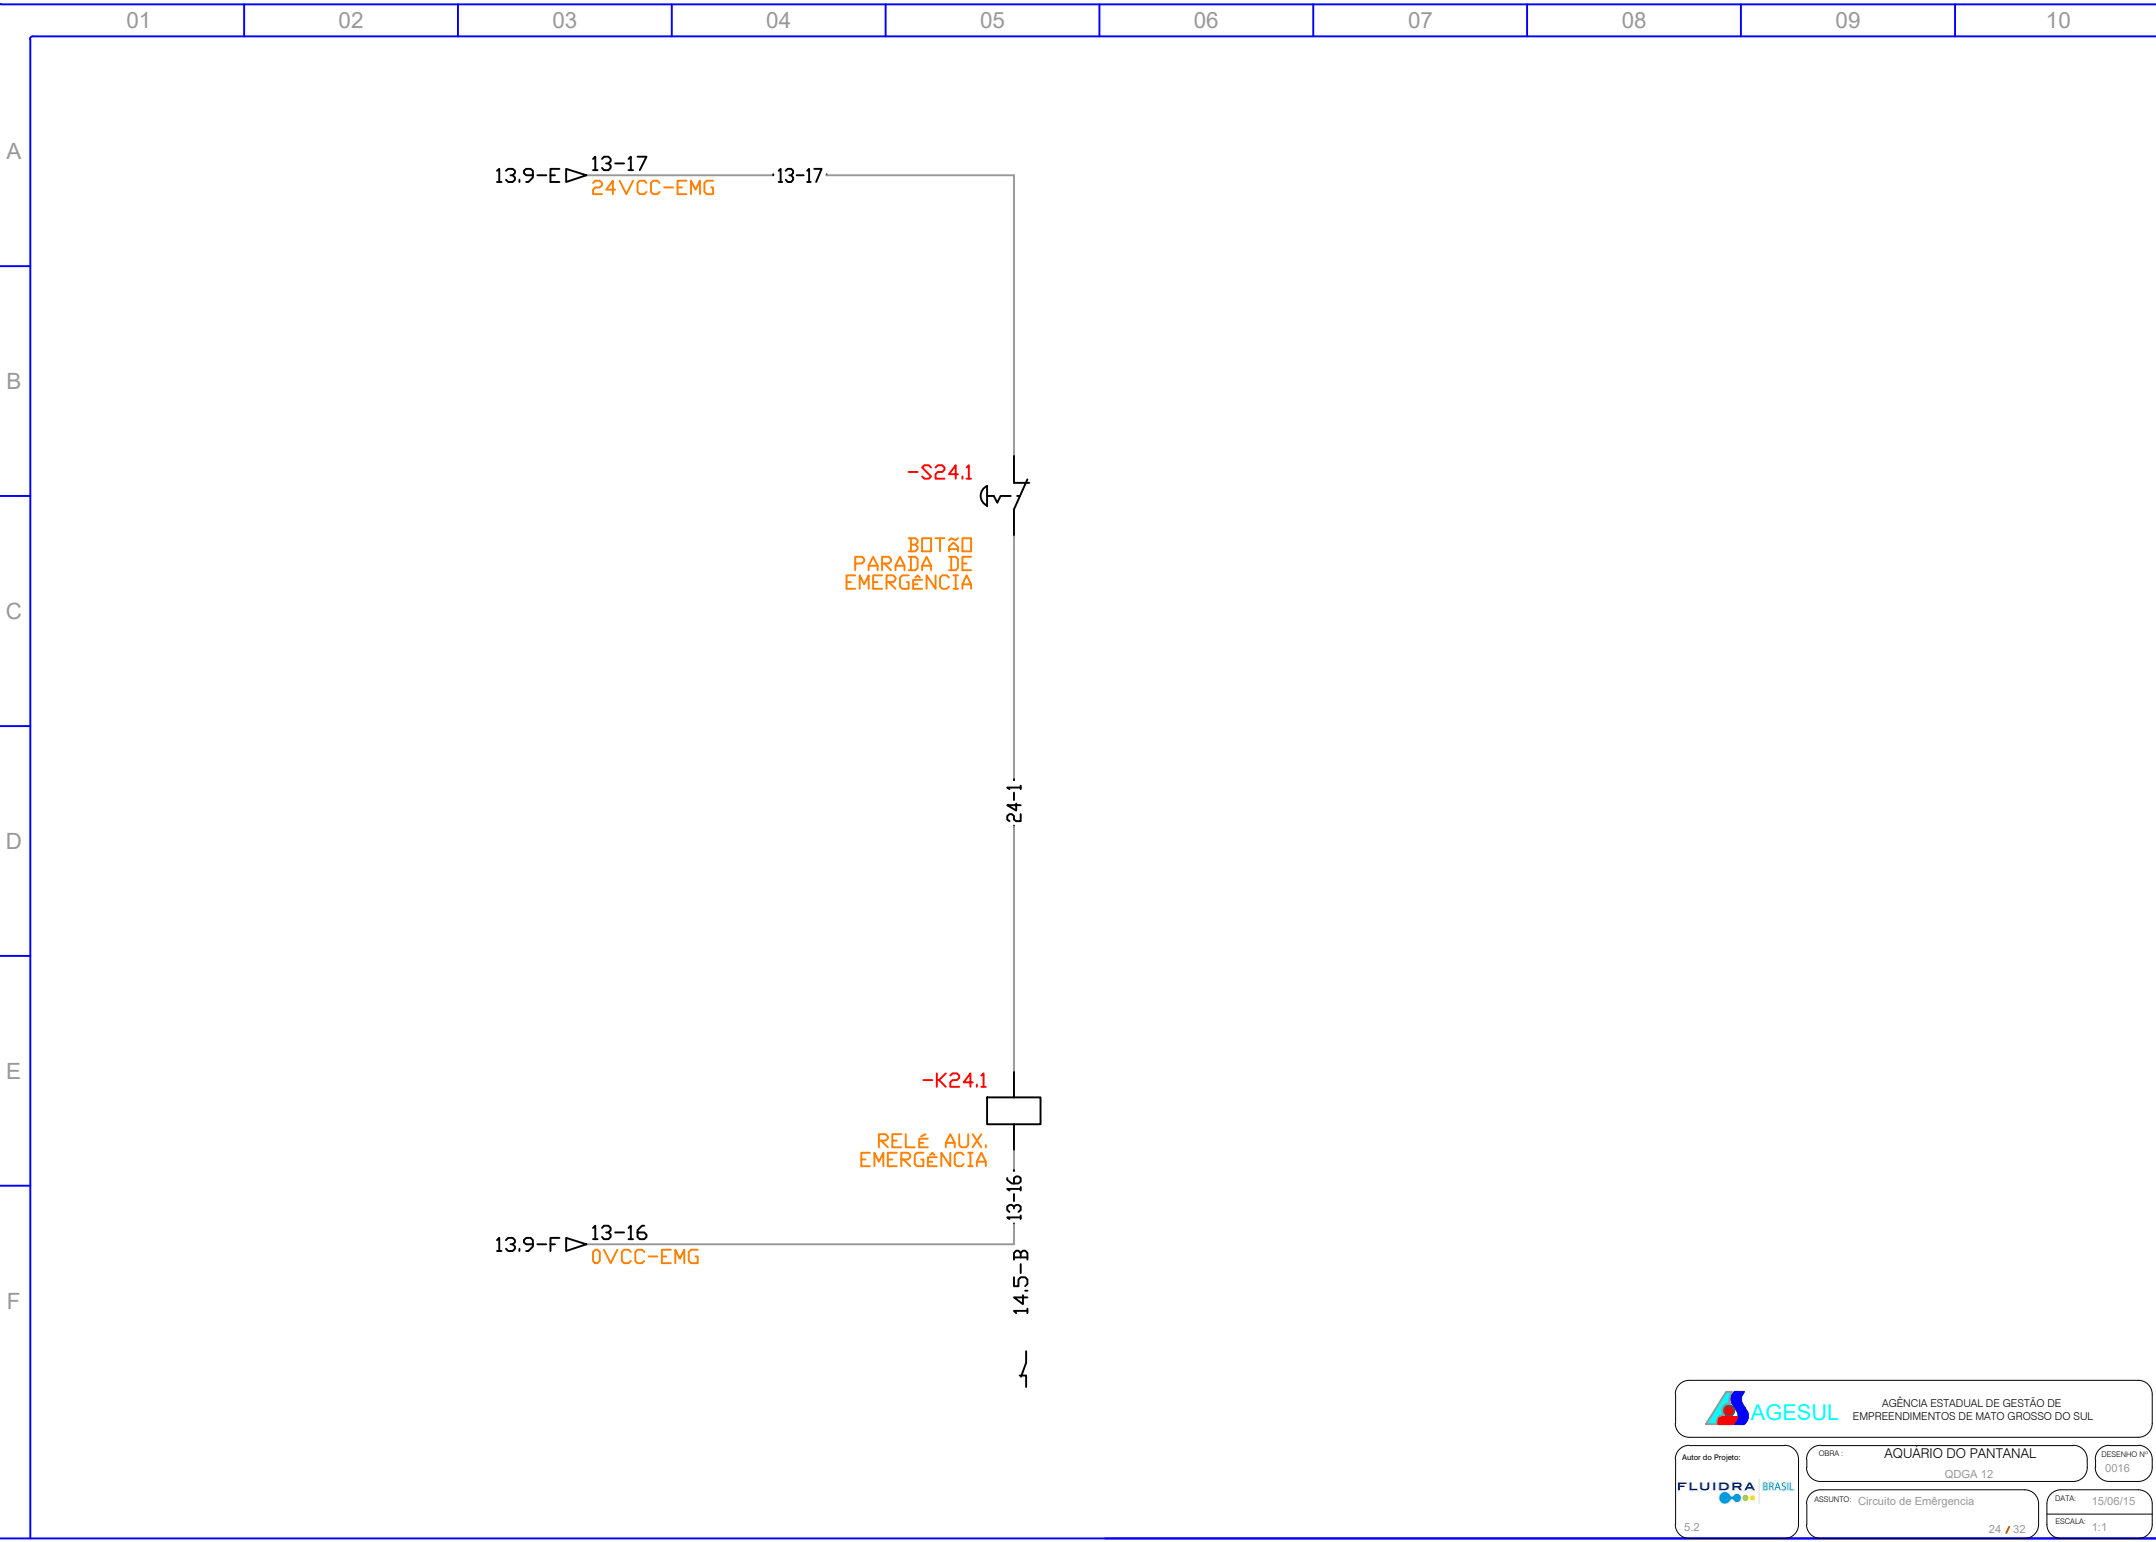



01

02

03

04

05

06

07

08

09

10

A

B

C

D

E

F

LEGENDA - AUTOMAÇÃO

| Siglas        | Descrição                                                         |
|---------------|-------------------------------------------------------------------|
| BC1a          | Bomba circuladora 1a - Entrada dos filtros de areia               |
| BC1b          | Bomba circuladora 1b - Entrada dos filtros de areia               |
| BC1c          | Bomba circuladora 1c - Entrada dos filtros de areia               |
| BC2a          | Bomba circuladora 1a - Entrada dos filtros de carvão              |
| BC2b          | Bomba circuladora 1b - Entrada dos filtros de carvão              |
| BCCC          | Bomba circuladora da camara de contacto Ozono                     |
| BCFB          | Bomba circuladora do Filtro biológico                             |
| BCAD          | Bomba circuladora - Águas Doce                                    |
| BCAR          | Bomba circuladora - Águas residuais                               |
| BIA           | Bomba insufladora de ar (Suporte de vida)                         |
| VET           | Eletroválvula de enchimento do tanque de tratamentos              |
| VCC           | Válvula de ar comprimido da camara de contacto Ozono              |
| IL1           | Iluminação grupo 1                                                |
| IL2           | Iluminação grupo 2                                                |
| IL3           | Iluminação grupo 3                                                |
| IL4           | Iluminação grupo 4                                                |
| IL5           | Iluminação grupo 5                                                |
| CH            | Chiller                                                           |
| UV            | UltraVioletas                                                     |
| VTQ           | Válvula injeção no tanque (apenas AD+AR)                          |
| VDE           | Válvula de descarte (apenas AD+AR)                                |
| LSH           | Boia de nível alto no tanque (Fim de enchimento)                  |
| LSM           | Boia de nível médio no tanque (Inicio de enchimento)              |
| LSL           | Boia de nível mínimo no tanque                                    |
| TT1           | Transmissor de temperatura 1                                      |
| TT2           | Transmissor de temperatura 2                                      |
| TP1           | Transmissor de pressão 1 - Entrada dos filtros de areia           |
| TP2           | Transmissor de pressão 2 - Saida dos filtros de areia             |
| TP3           | Transmissor de pressão 3 - Entrada dos filtros de carvão          |
| TP4           | Transmissor de pressão 4 - Saida dos filtros de carvão            |
| Auto          | Informação de comutador do equipamento na posição de automático   |
| CF            | Confirmação de funcionamento do equipamento                       |
| Ligar         | Ordem para ligar o equipamento                                    |
| Velocidade Hz | Saída analógica de 4-20mA para controlo de velocidade do inversor |

AGESUL

AGÊNCIA ESTADUAL DE GESTÃO DE  
EMPREENHIMENTOS DE MATO GROSSO DO SUL

Autor do Projeto:

FLUIDRA BRASIL

5.2

OBRA:

AQUÁRIO DO PANTANAL

QDGA 12

DESENHO Nº  
0016

ASSUNTO:

Legenda - Automação

DATA:

15/06/15

ESCALA:


1:1

27 / 32



|   | 01                   | 02       | 03                     | 04                        | 05                      | 06      | 07 | 08                 | 09                | 10                      |
|---|----------------------|----------|------------------------|---------------------------|-------------------------|---------|----|--------------------|-------------------|-------------------------|
| A | LISTA DE COMPONENTES |          |                        |                           |                         |         |    |                    |                   |                         |
|   | TAG                  | PA<br>G. | DESC1                  | DESC2                     | DESC3                   |         |    |                    |                   |                         |
|   | -FF4                 | 04       | PROTEÇÃO               | FALTA DE FASE             |                         | -Q12.0  | 12 | PROTEÇÃO DR        | CHILLER           | 25A - 30mA              |
|   | -DPS4                | 04       | DISPOSITIVO            | PROTETOR                  | SURTO                   | -F12    | 12 | PROTEÇÃO           | CHILLER           | 16A                     |
|   | -Q4                  | 04       | PROTEÇÃO               | GERAL                     | 50 A                    | -Q13.0  | 13 | PROTEÇÃO DR        | COMANDO 220 VCA   | 25A - 300mA             |
|   | -H5                  | 05       | ILUMINAÇÃO             | INTERNA                   | PAINEL                  | -Q13.1  | 13 | PROTEÇÃO           | COMANDO           | 220 VCA                 |
|   | -Q5.1                | 05       | PROTEÇÃO               | EXAUSTOR                  | PAINEL 10 A             | -Q13.2  | 13 | PROTEÇÃO           | ENTRADA TRAF0     | 10 A                    |
|   | -Q5.0                | 05       | PROTEÇÃO               | TOMADA                    | 10 A                    | -Q13.12 | 13 | PROTEÇÃO           | SAÍDA TRAF0       | 10 A                    |
|   | -M5                  | 05       | MOTOR                  | EXAUST.                   | PAINEL                  | -Q13.2  | 13 | PROTEÇÃO           | ENT. FONTE 24 VCC | 10 A                    |
|   | -TMD5                | 05       | TOMADA                 | PROGRAMAÇÃO               | 10 A                    | -Q13.21 | 13 | PROTEÇÃO           | SAIDA FONTE       | 10 A                    |
| B | -F6                  | 06       | PROTEÇÃO               | INV 06                    | 10 A                    | -G13    | 13 | FONTE              | 24 VCC            | 300 VA                  |
|   | -S6.1                | 06       | CHAVE 3P - POSIÇÃO     | BOMBA FILTRO AREIA 1      | MANUAL / DESLIGA / AUTO | -T13    | 13 | TRANSFORMADOR      | SAÍDAS PLC        | 220 / 24 VCA            |
|   | INV 06               | 06       | INVERSOR FREQ. CFW 500 | 3,5 CV / 380V             |                         | -K14.0  | 14 | CONTATOR           | FILTRO BIO        |                         |
|   | -M6                  | 06       | BOMBA FILTRO AREIA 1   | 3,5 CV - 5,2 A            | 380 VCA                 | -K14.1  | 14 | CONTATOR           | LAMPADA UV        |                         |
|   | -F7                  | 07       | PROTEÇÃO               | INV 07                    | 10 A                    | -K14.2  | 14 | CONTATOR           | CAMARA DE         | CONTATO                 |
|   | -S7.1                | 07       | CHAVE 3P - POSIÇÃO     | BOMBA FILTRO AREIA 2      | MANUAL / DESLIGA / AUTO | -K14.3  | 14 | CONTATOR           | CHILLER           |                         |
|   | INV 07               | 07       | INVERSOR FREQ. CFW 500 | 3,5 CV / 380V             |                         | -K14.4  | 14 | CONTATOR           | EMERGÊNCIA        |                         |
|   | -M7                  | 07       | BOMBA FILTRO AREIA 2   | 3,5 CV - 5,2 A            | 380 VCA                 | -H1     | 15 | CHILLER            | LIGA              |                         |
|   | -F8                  | 08       | PROTEÇÃO               | INVERSOR                  | 10A                     | -H2     | 15 | CHILLER            | DESLIGA           |                         |
|   | -S8.1                | 08       | CHAVE 3P - POSIÇÃO     | BOMBA FILTRO CARVÃO 1     | MANUAL / DESLIGA / AUTO | -H6     | 15 | FB                 | LIGA              |                         |
| C | INV 08               | 08       | INVERSOR FREQ. CFW 500 | 3,0 HP / 380V             |                         | -H7     | 15 | UV                 | LIGA              |                         |
|   | -M8                  | 08       | BOMBA FILTRO CARVÃO 1  | 3,0 HP - 4,8 A            | 380 VCA                 | -H8     | 15 | BCC                | LIGA              |                         |
|   | -F9                  | 09       | PROTEÇÃO               | INVERSOR                  | 10A                     | -H9     | 15 | VALV               | 3 VIAS            | LIGA                    |
|   | -S9.1                | 09       | CHAVE 3P - POSIÇÃO     | BOMBA FILTRO CARVÃO 2     | MANUAL / DESLIGA / AUTO | -H14    | 15 | FB                 | DESLIGA           |                         |
|   | INV 09               | 09       | INVERSOR FREQ. CFW 500 | 3,0 HP / 380V             |                         | -H15    | 15 | UV                 | DESLIGA           |                         |
|   | -M9                  | 09       | BOMBA FILTRO CARVÃO 2  | 3,0 HP - 4,8 A            | 380 VCA                 | -H16    | 15 | BCC                | DESLIGA           |                         |
|   | -Q10.0               | 10       | PROTEÇÃO DR            | FILTRO BIO                | 25A - 300mA             | -H17    | 15 | VALV               | 3 VIAS            | DESLIGA                 |
|   | -Q10.1               | 10       | PROTEÇÃO               | FILTRO BIO                | 6 A                     | -Q16    | 16 | PROTEÇÃO           | PLC / ORP - PH    |                         |
|   | -Q10.2               | 10       | PROTEÇÃO               | ILUMINAÇÃO                | 25 A                    | -S17.8  | 17 | CHAVE 3P - POSIÇÃO | CHILLER           | MANUAL / DESLIGA / AUTO |
|   | -M11                 | 11       | BOMBA C. CONTATO       | 0,75CV - 3A               |                         | -S17.9  | 17 | CHAVE 3P - POSIÇÃO | ULTRA VIOLETA     | MANUAL / DESLIGA / AUTO |
| D | -Q11.0               | 11       | PROTEÇÃO DR            | LUZ UV E BOMBA C. CONTATO | 25A - 300mA             | -S17.10 | 17 | CHAVE 3P - POSIÇÃO | CÂMARA DE CONTATO | MANUAL / DESLIGA / AUTO |
|   | -Q11.1               | 11       | PROTEÇÃO               | LUZ UVa                   | 6 A                     | -S17.11 | 17 | CHAVE 3P - POSIÇÃO | VALVULA 3 VIAS    | MANUAL / DESLIGA / AUTO |
|   | -Q11.2               | 11       | PROTEÇÃO               | LUZ UVb                   | 6 A                     | -PLC-01 | 17 | 1766-L32BWA        | ENTRADAS          |                         |
|   | -Q11.3               | 11       | DISJUNTOR MOTOR        | BOMBA C. COTATO           | 2,5 - 4A                |         |    |                    |                   |                         |
|   |                      |          |                        |                           |                         |         |    |                    |                   |                         |
| E |                      |          |                        |                           |                         |         |    |                    |                   |                         |
|   |                      |          |                        |                           |                         |         |    |                    |                   |                         |
| F |                      |          |                        |                           |                         |         |    |                    |                   |                         |
|   |                      |          |                        |                           |                         |         |    |                    |                   |                         |
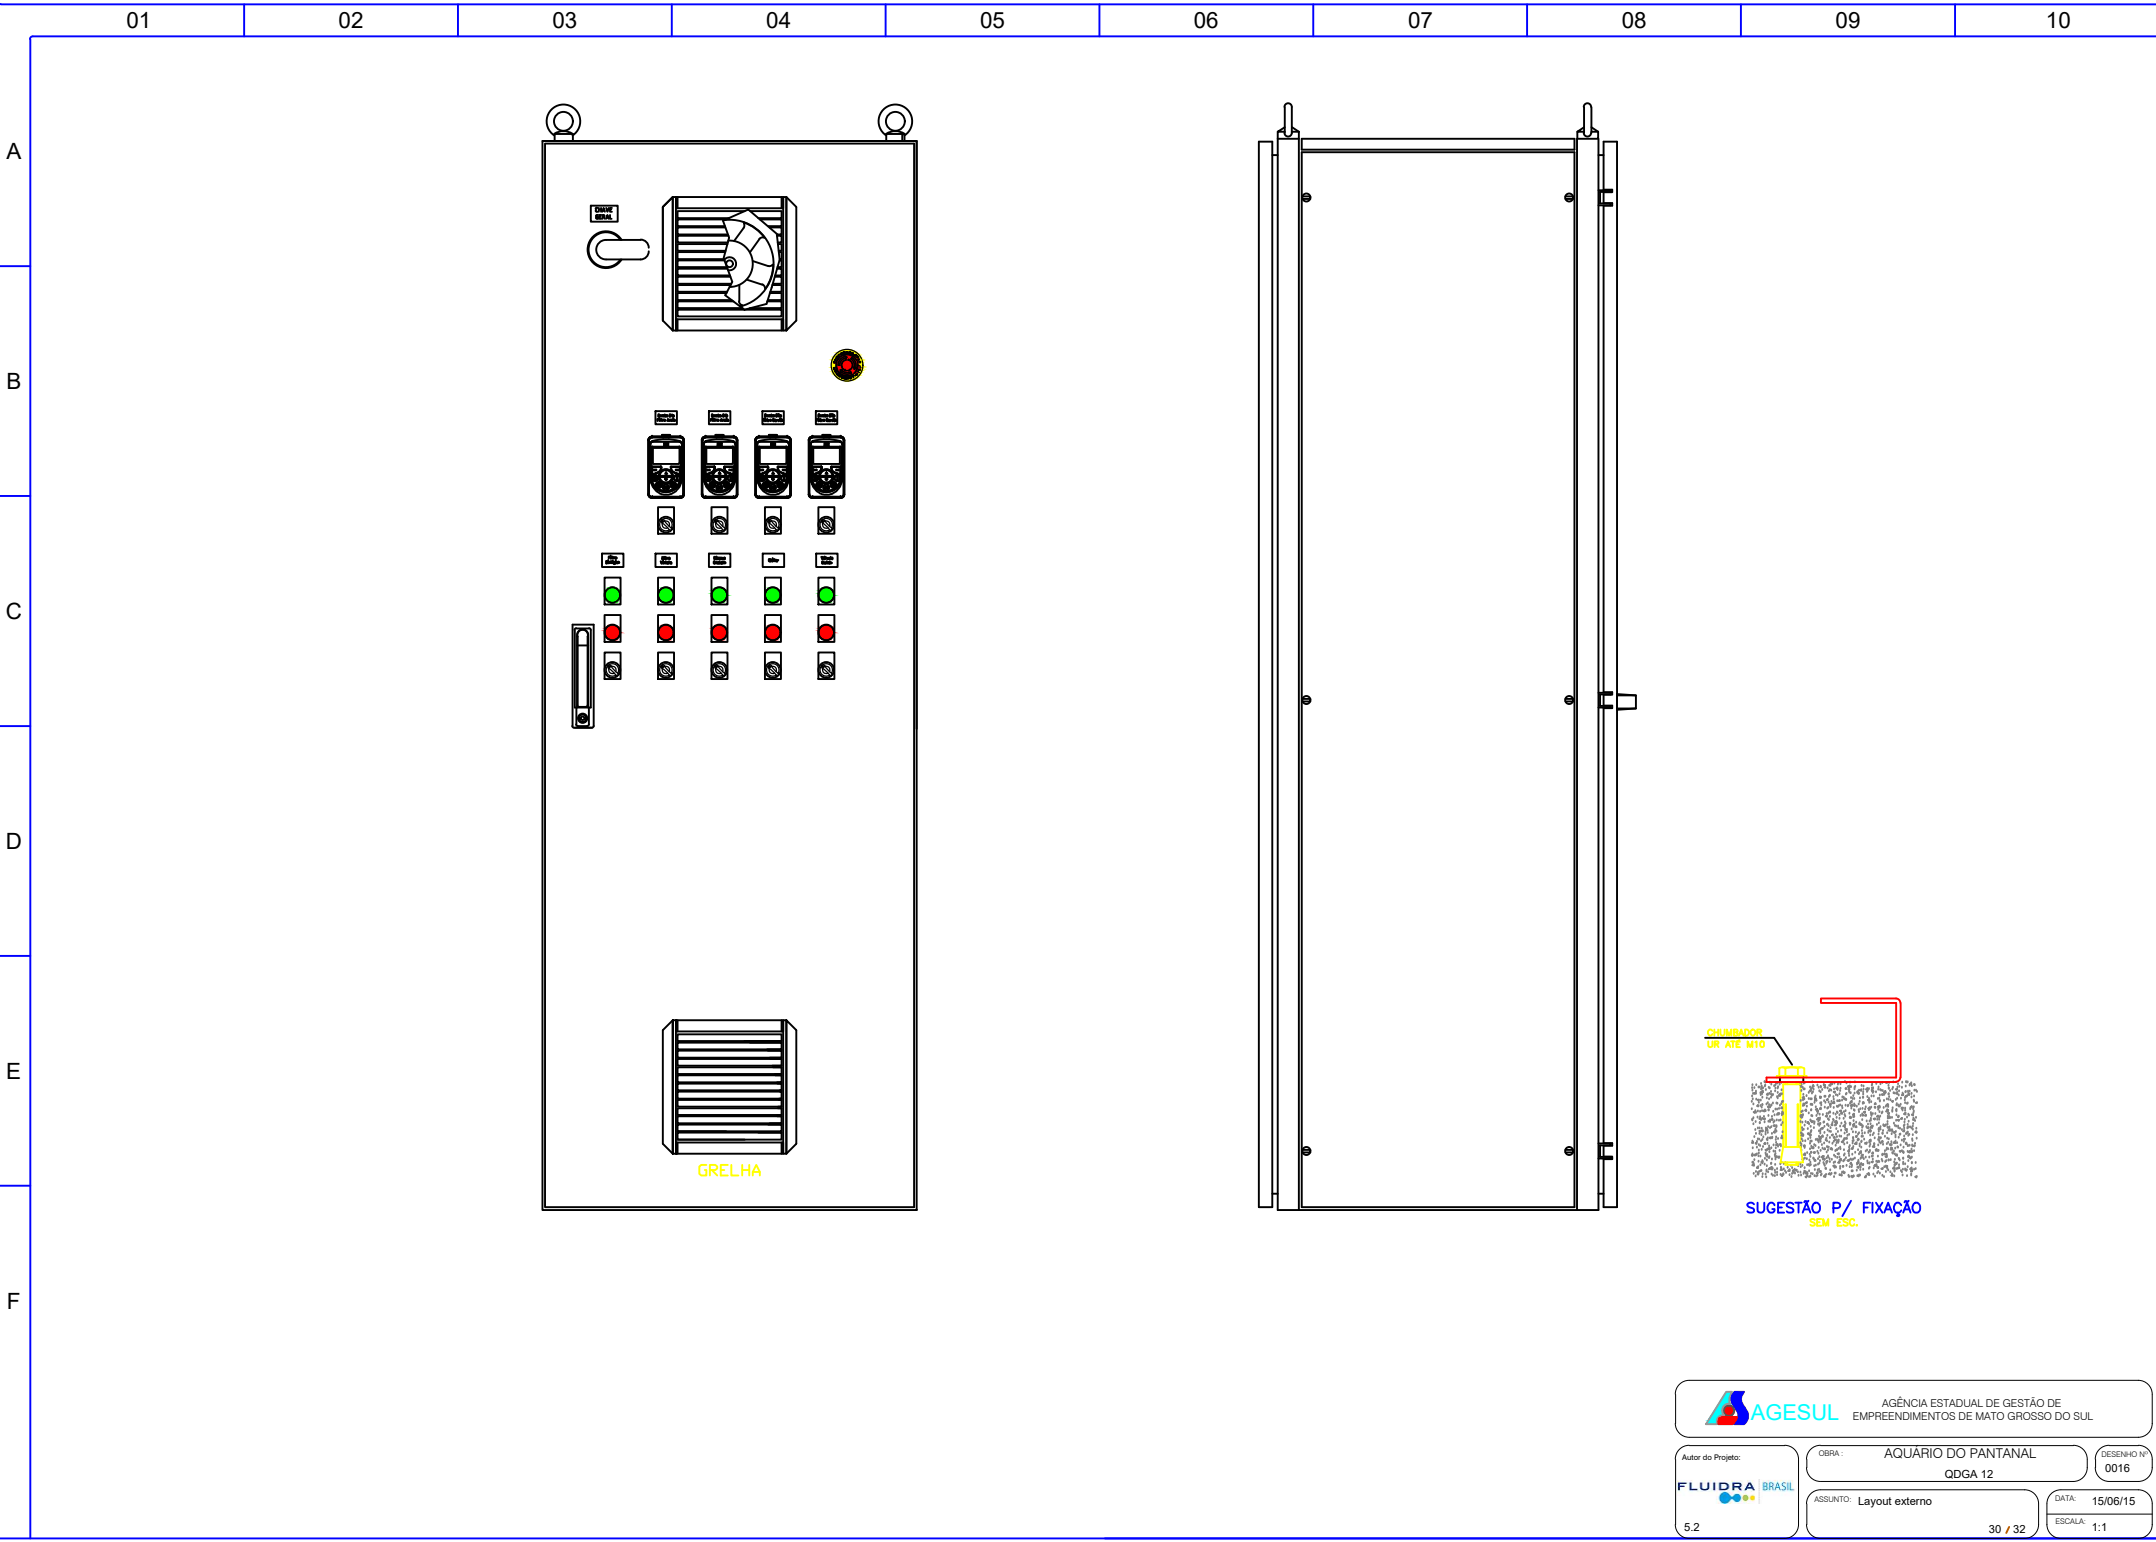

A

B

C

D

E

F

01

02

03

04

05


06


07

08

09

10

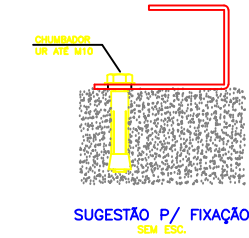

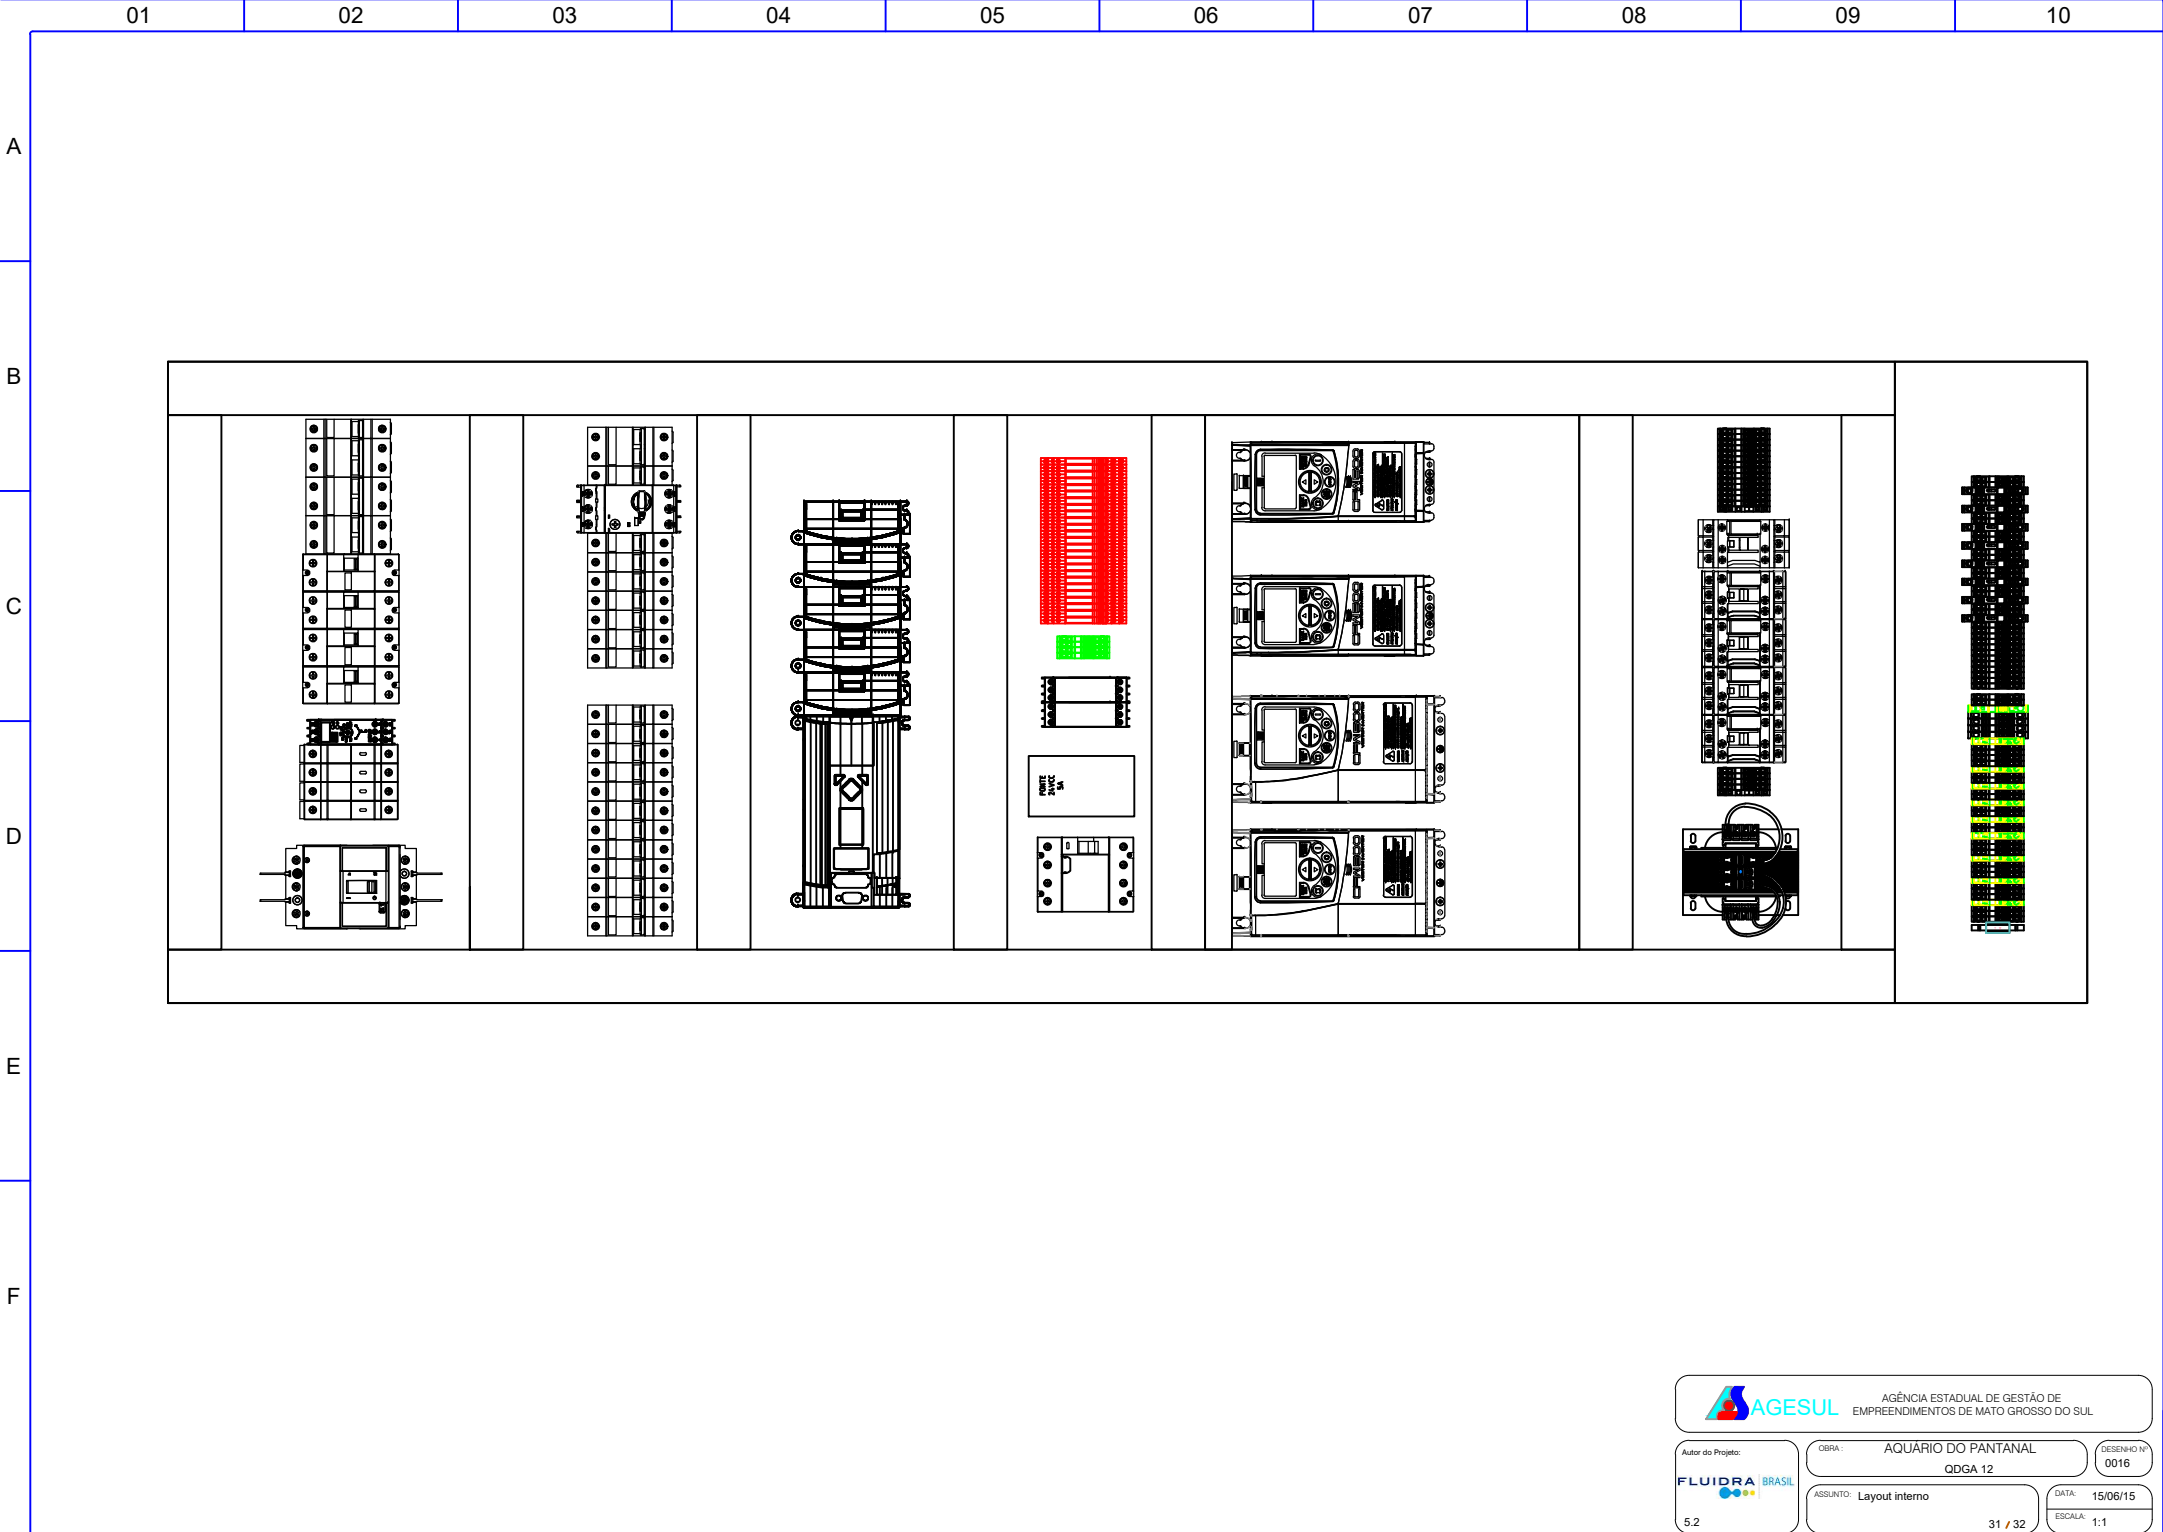

A

B



C

D

E


F

**X1**

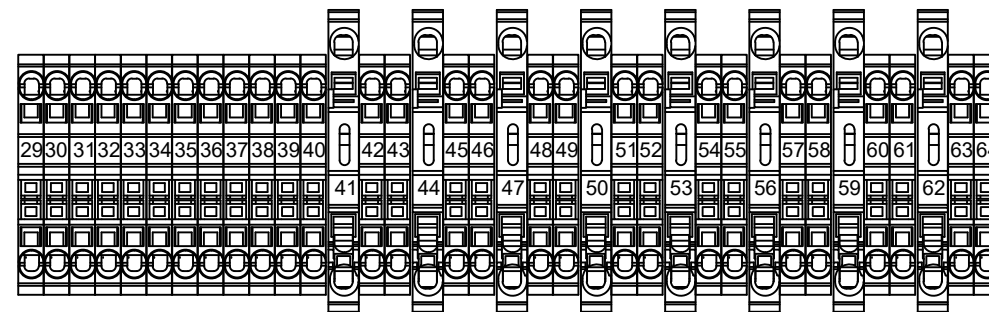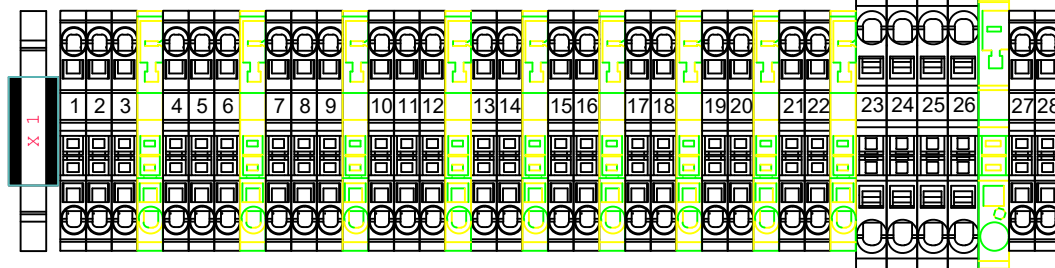

QEL12 - 24VCC  
QEL12 - 0VCC  
QEL12 - AUTOMÁTICO - A1LUab  
QEL12 - AUTOMÁTICO - A1LUcd  
QEL12 - AUTOMÁTICO - A1LUef  
QEL12 - MANUAL - A1LUab  
QEL12 - MANUAL - A1LUcd  
QEL12 - MANUAL - A1LUef  
RESERVA - DI  
RESERVA - DI  
RESERVA - DI  
RESERVA - DI  
RESERVA - DI  
RESERVA - DI









**X2**

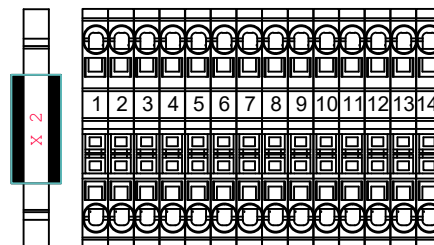
















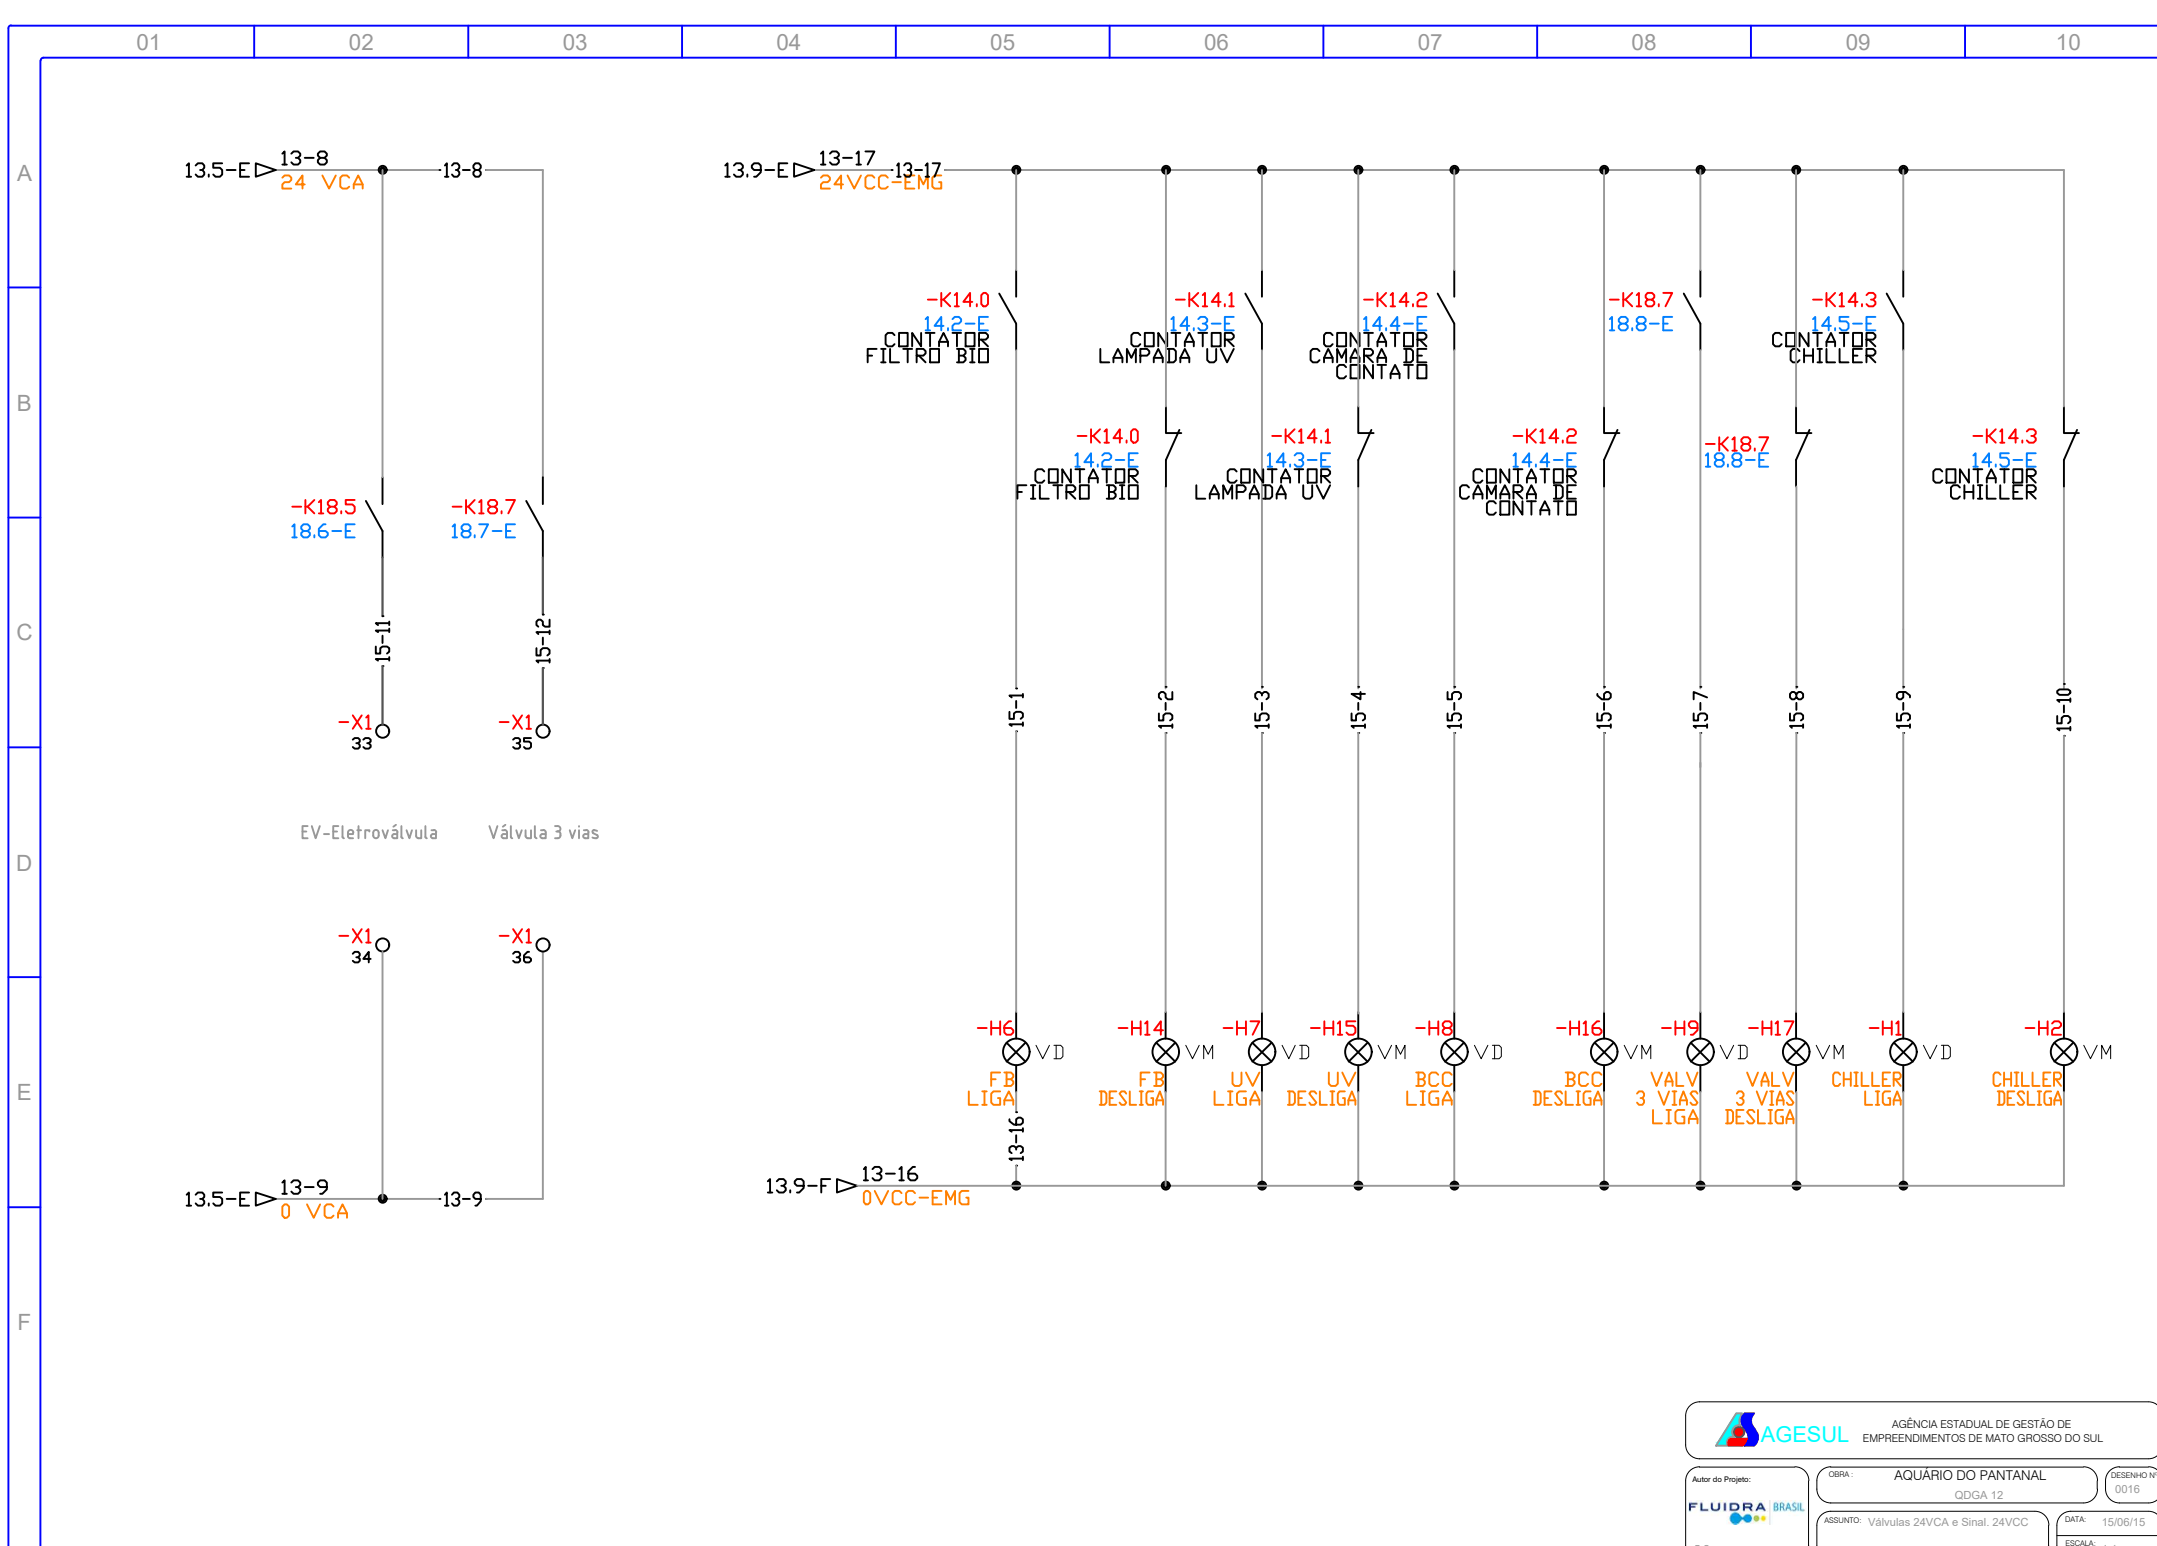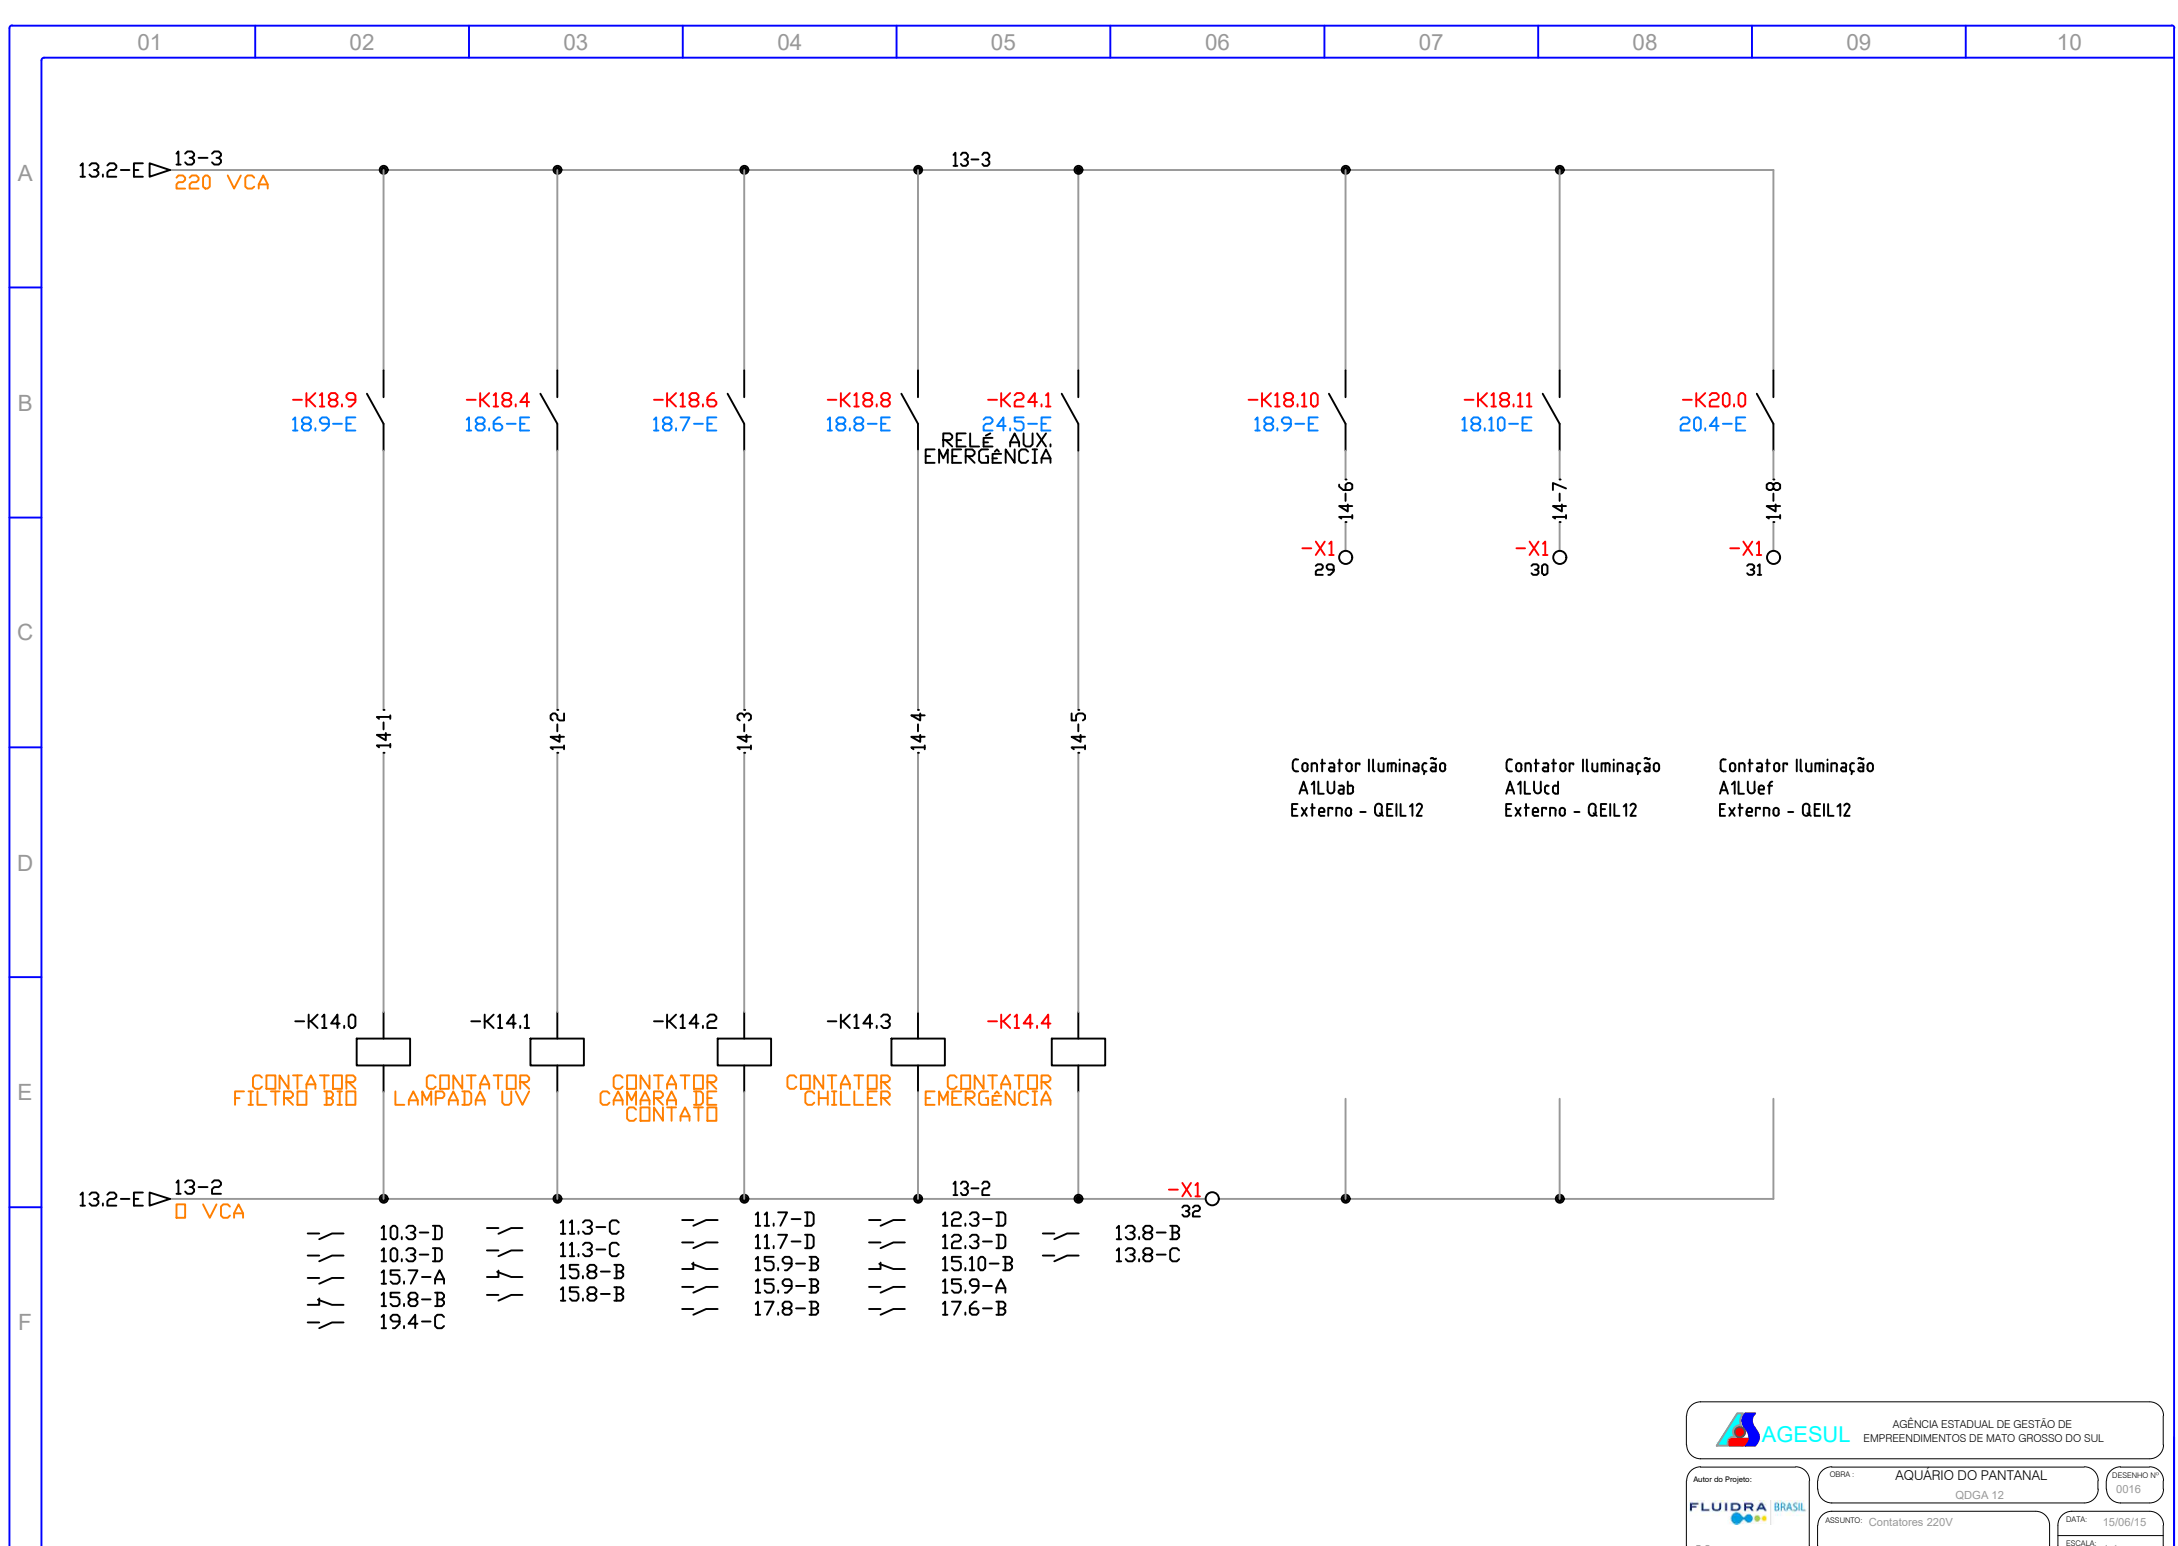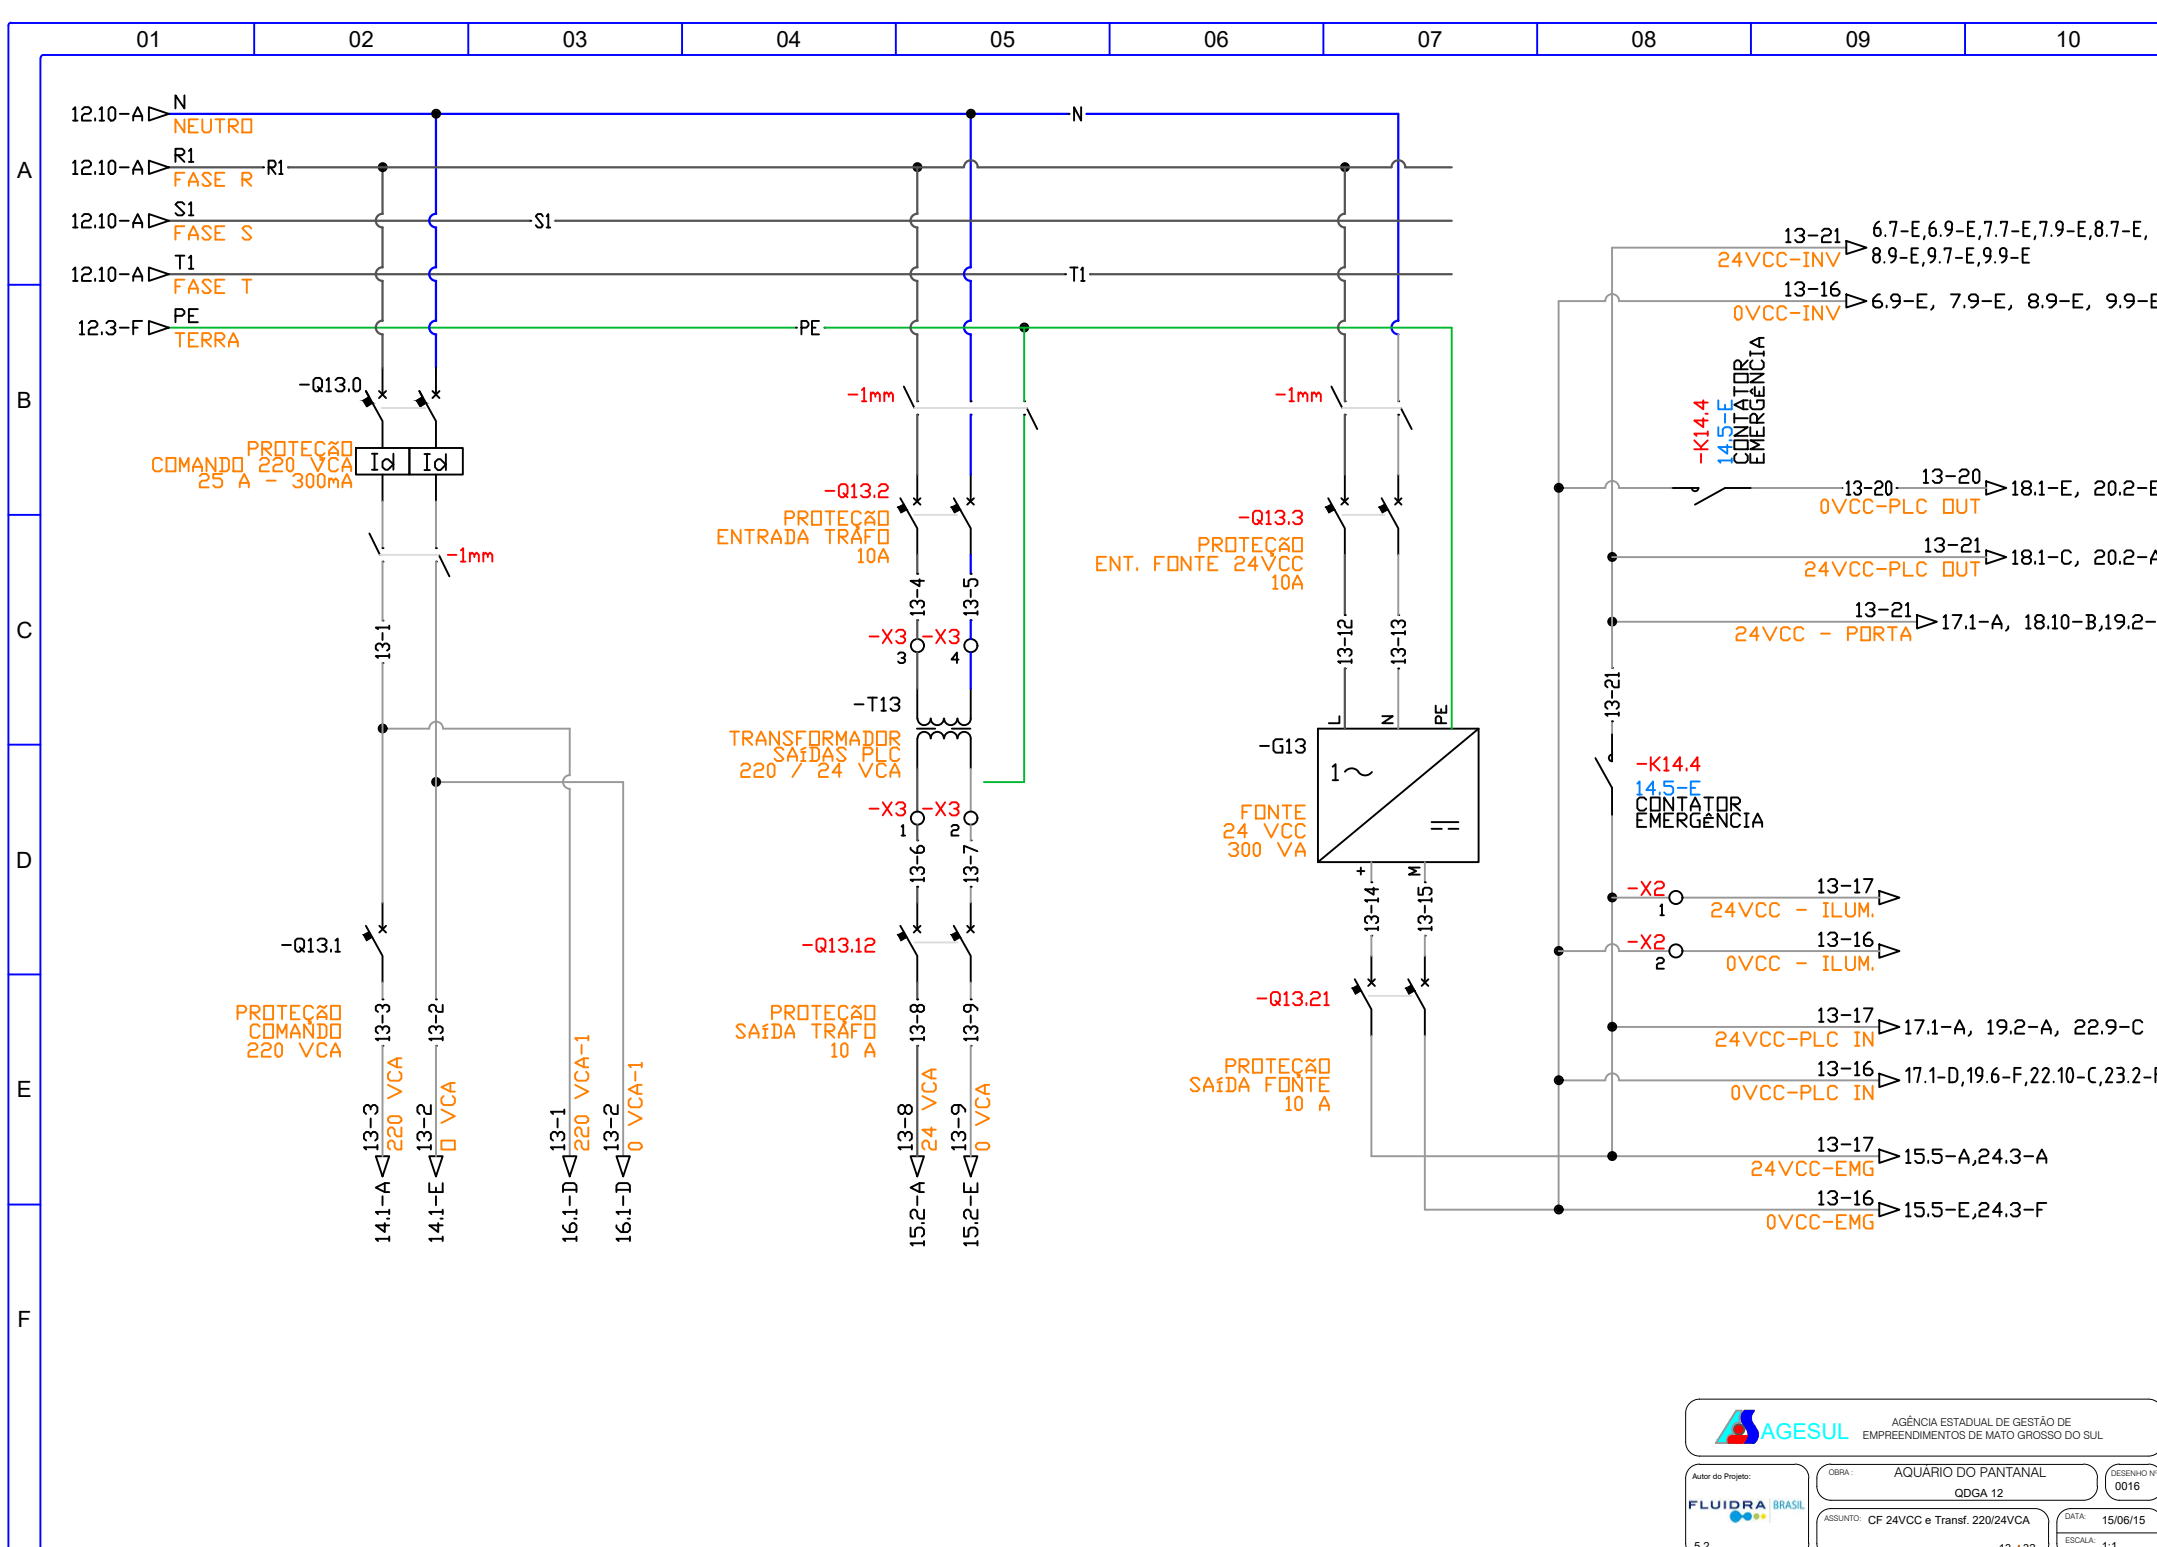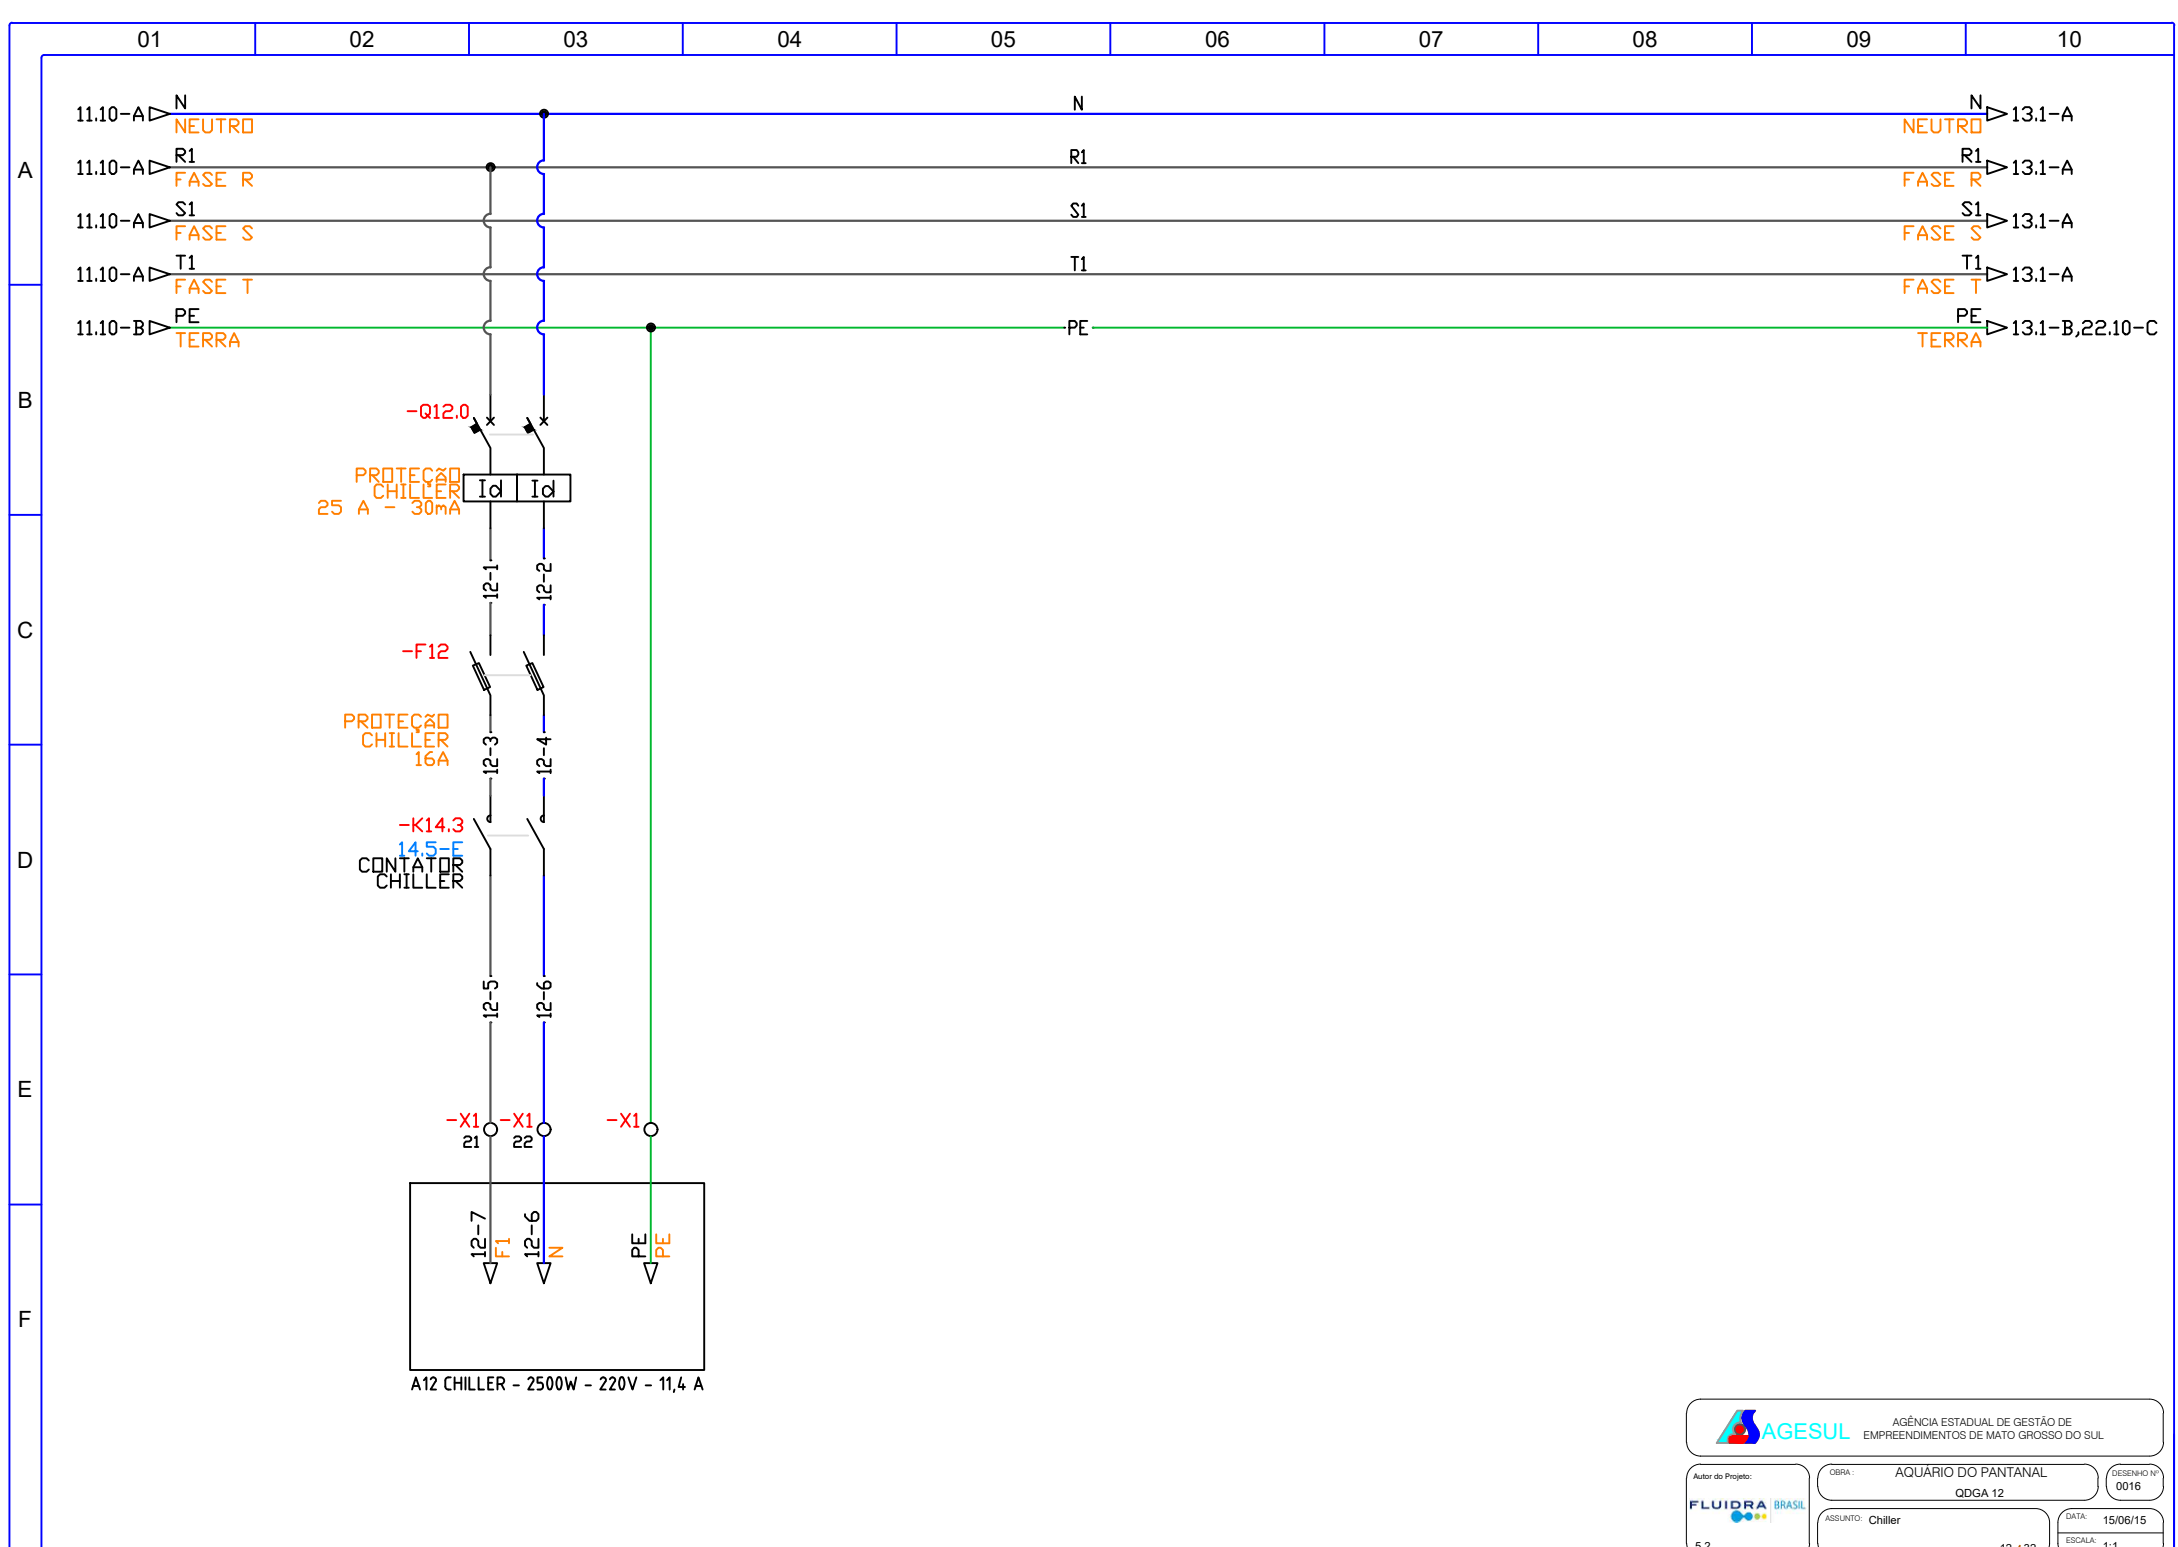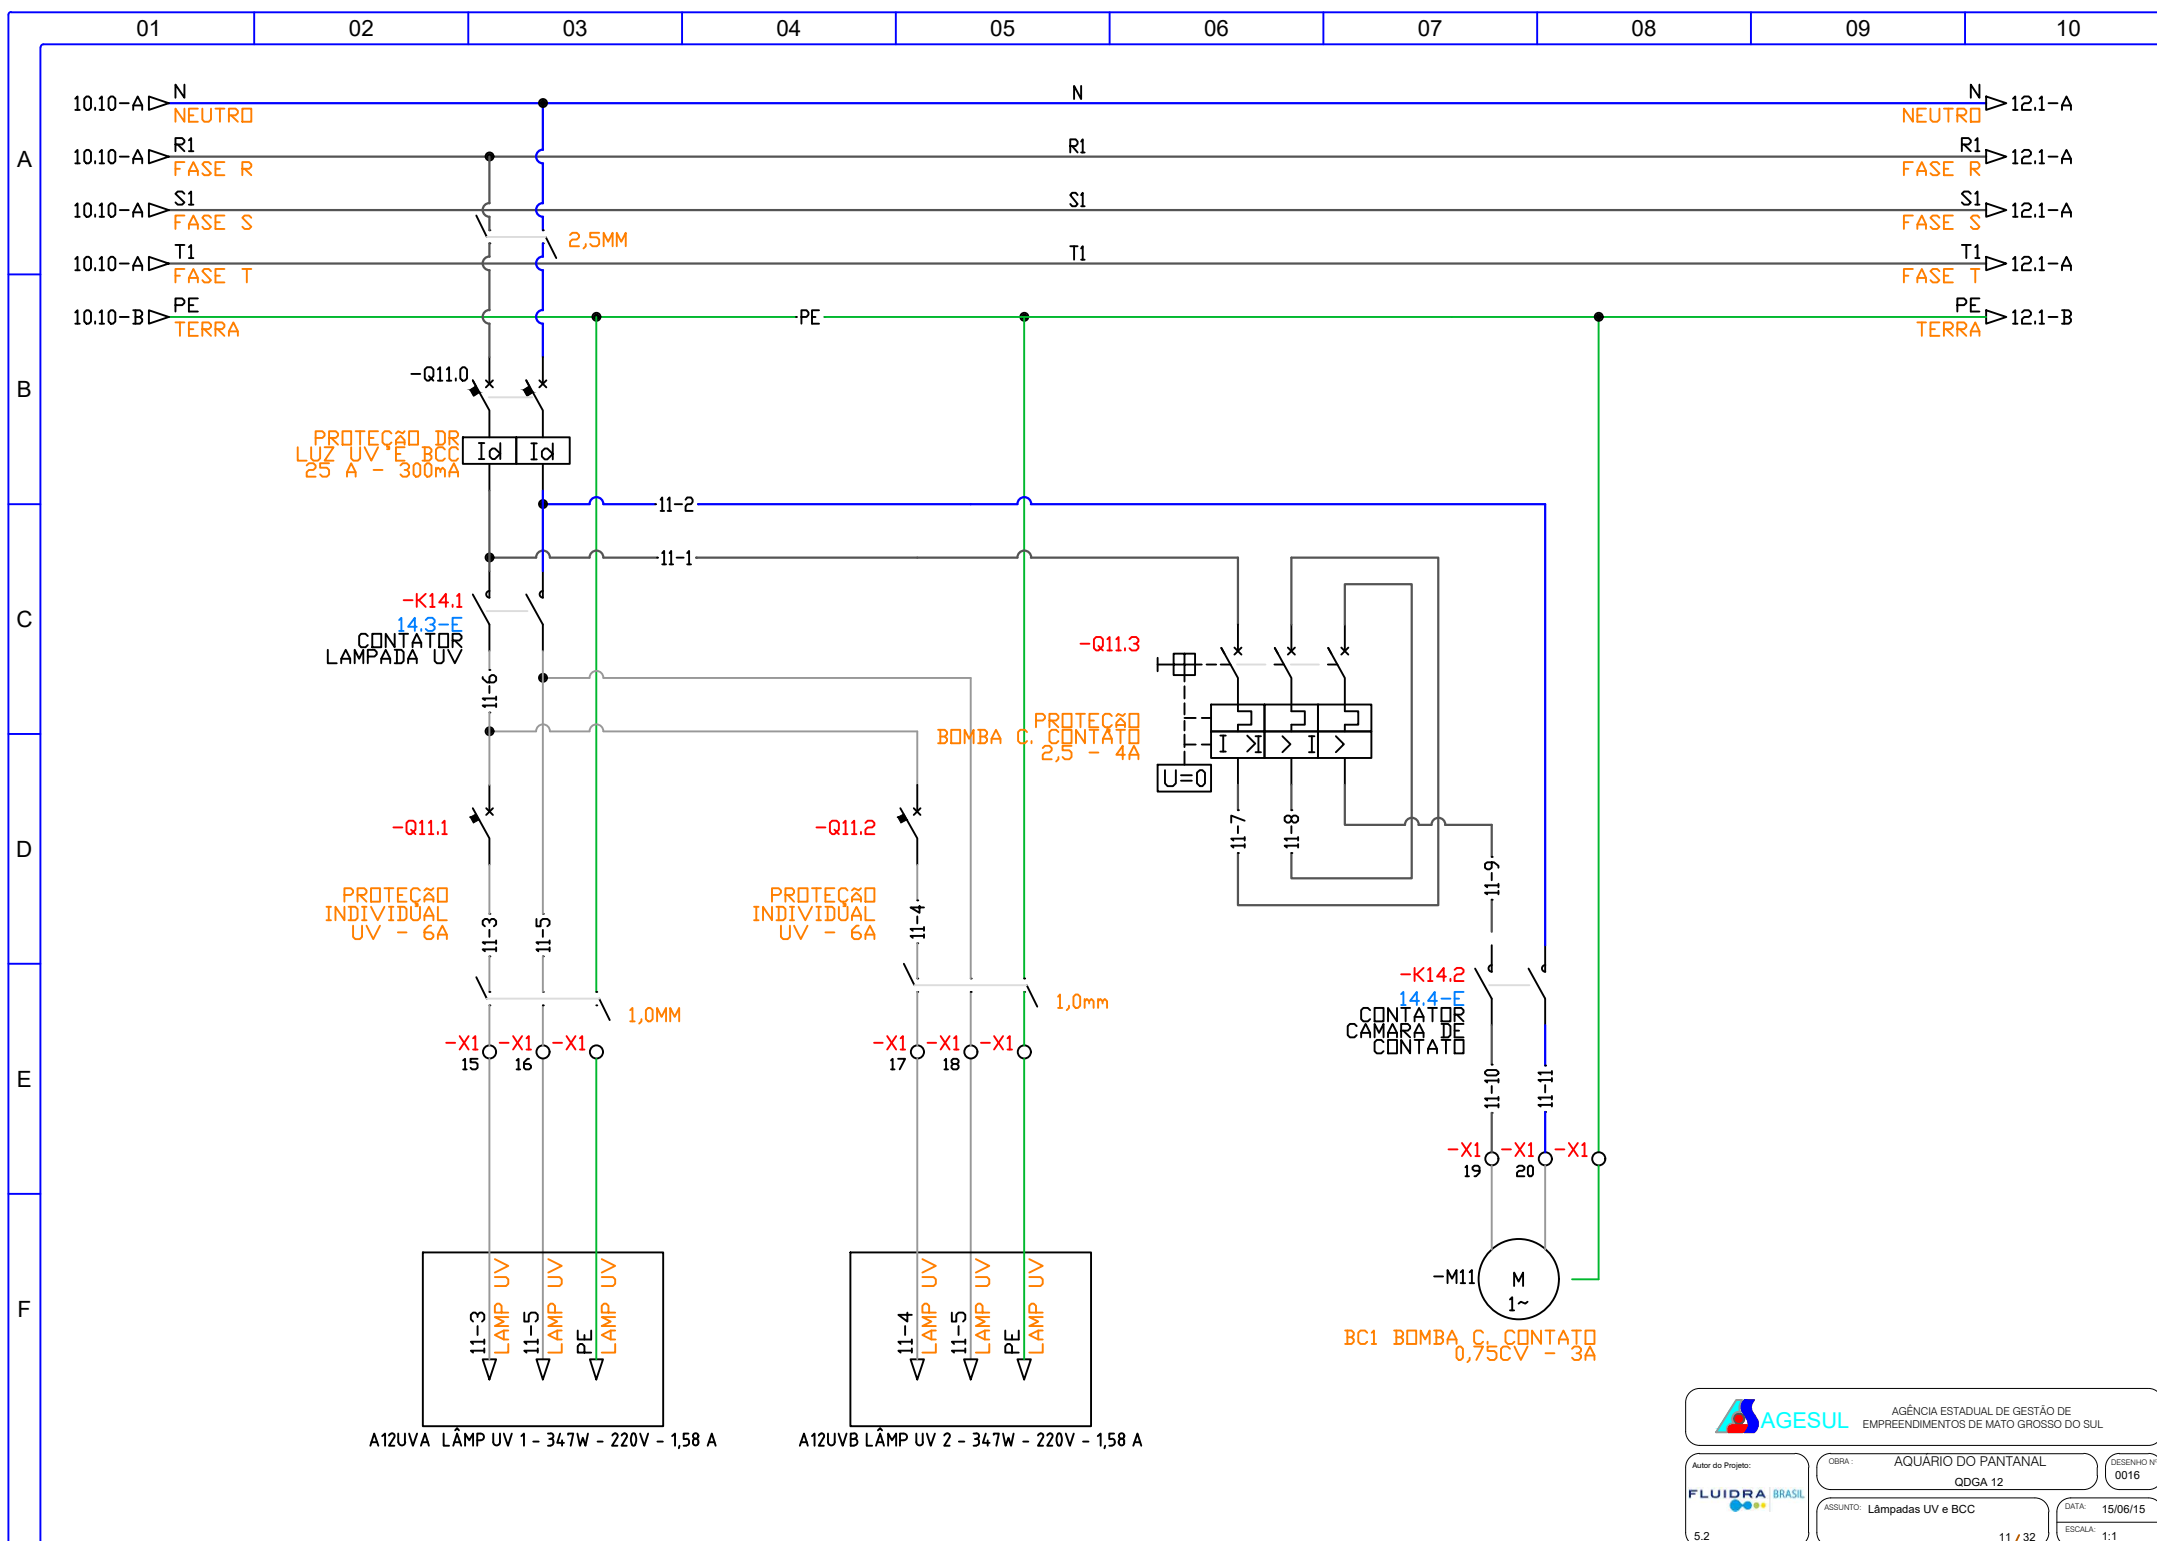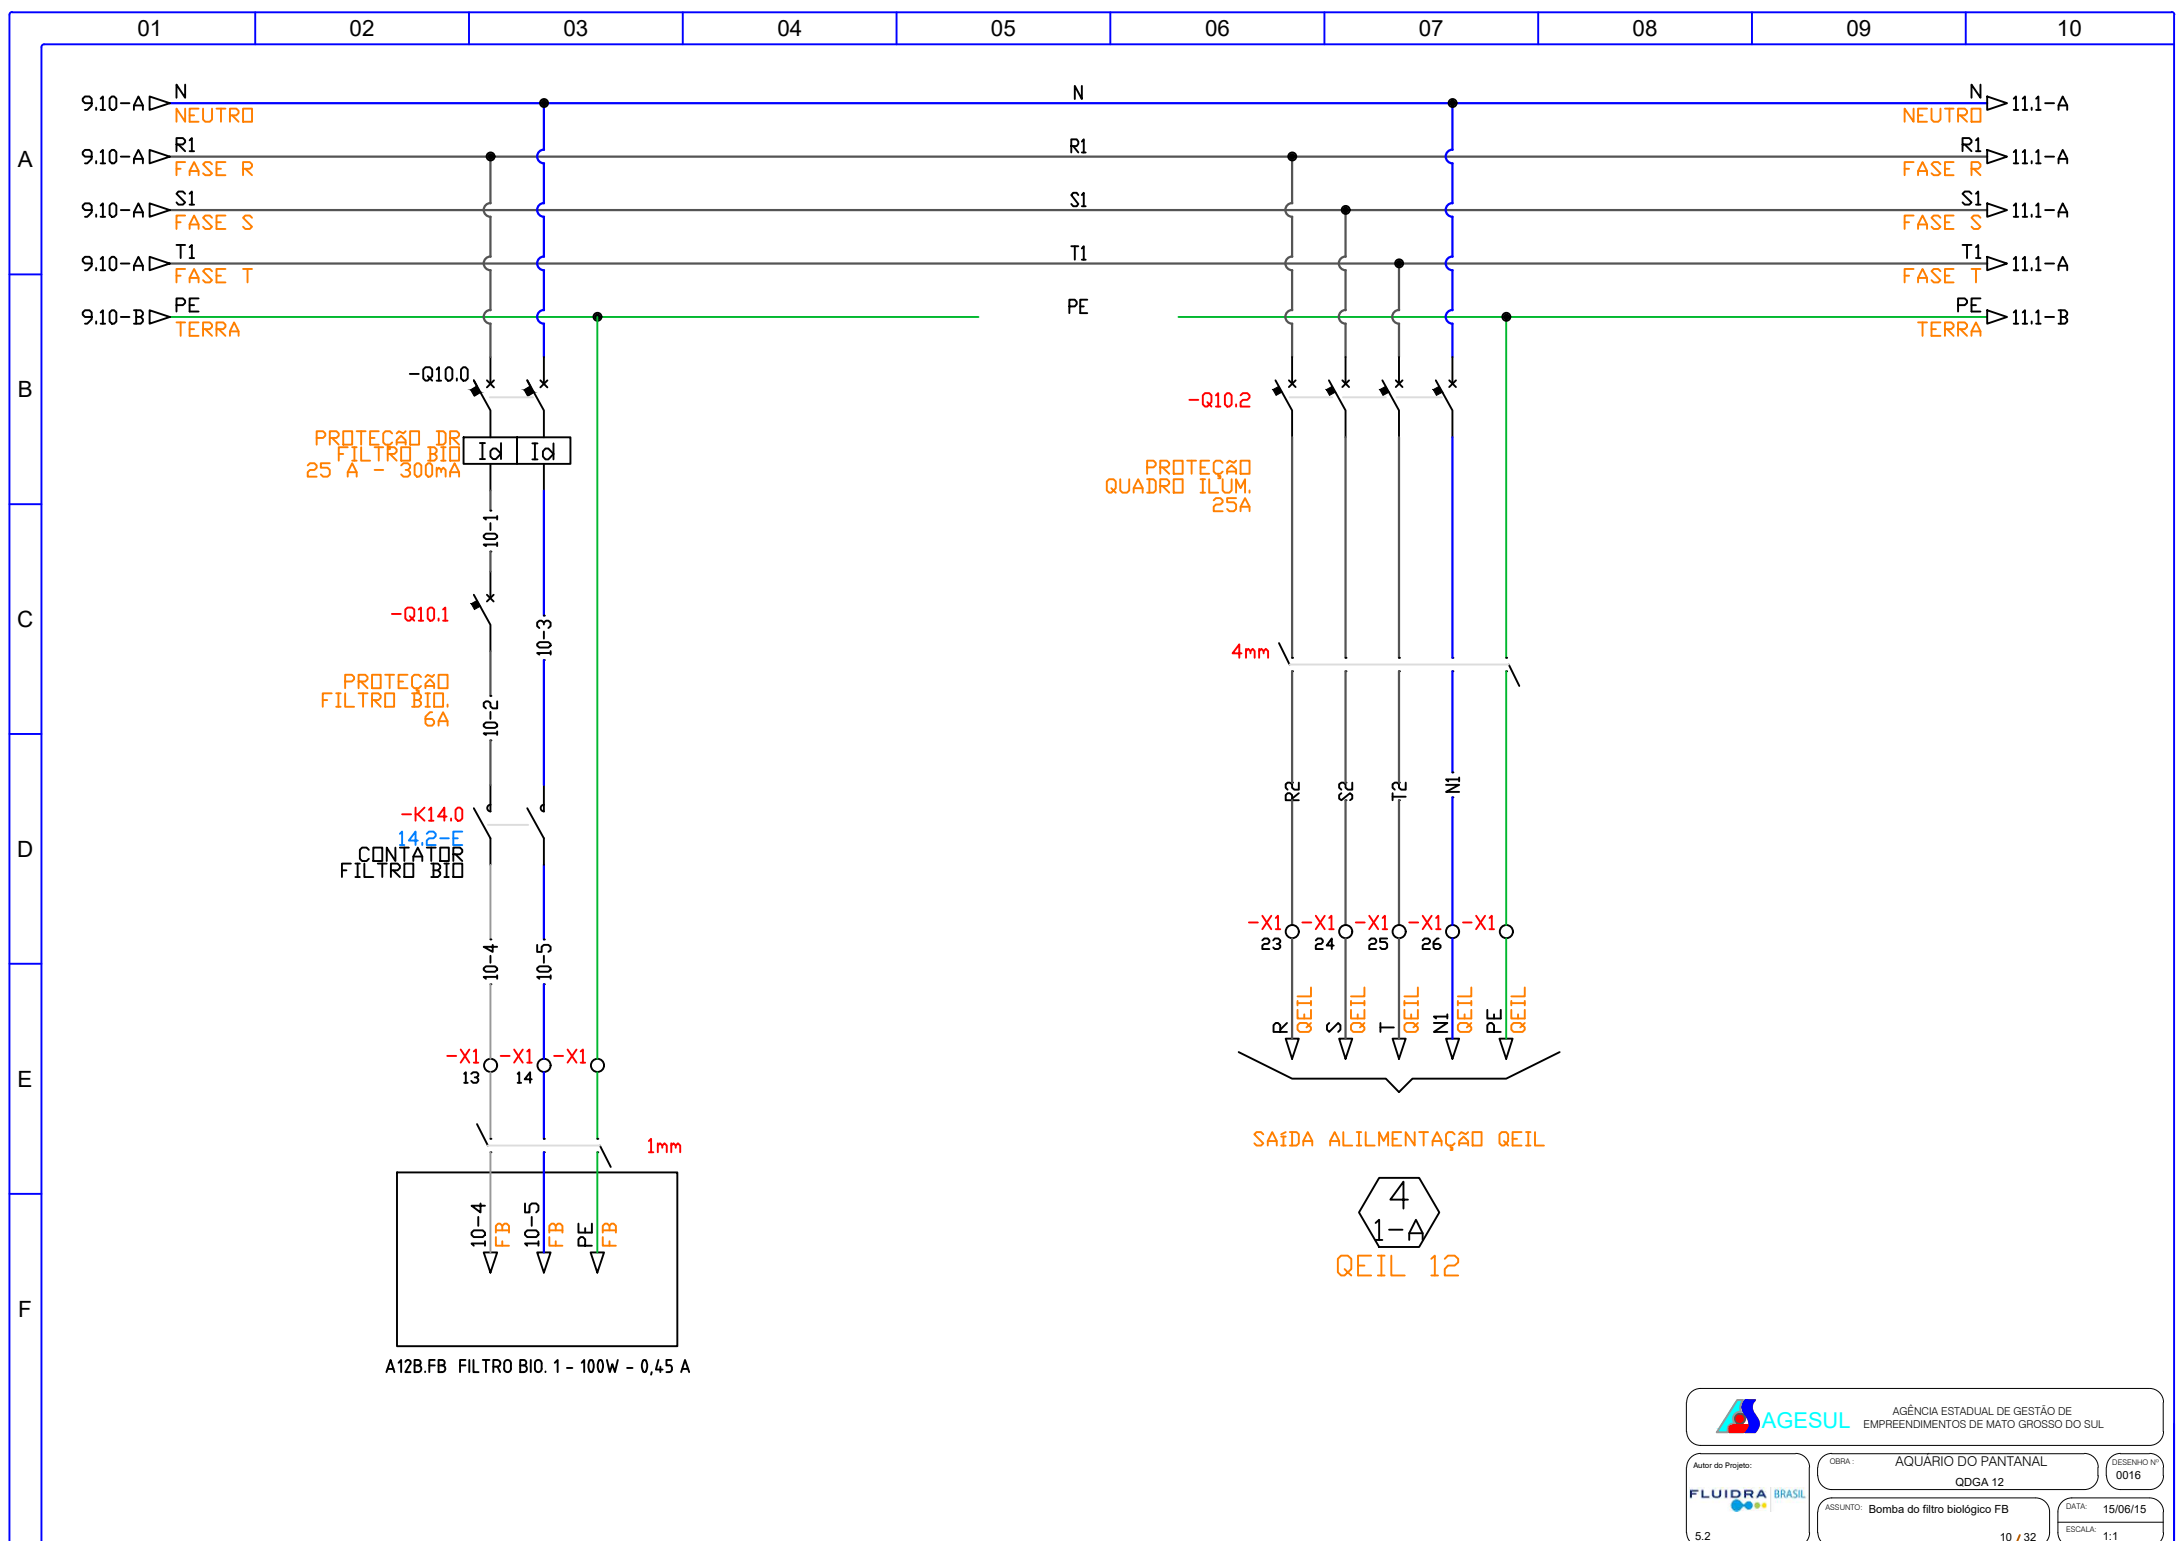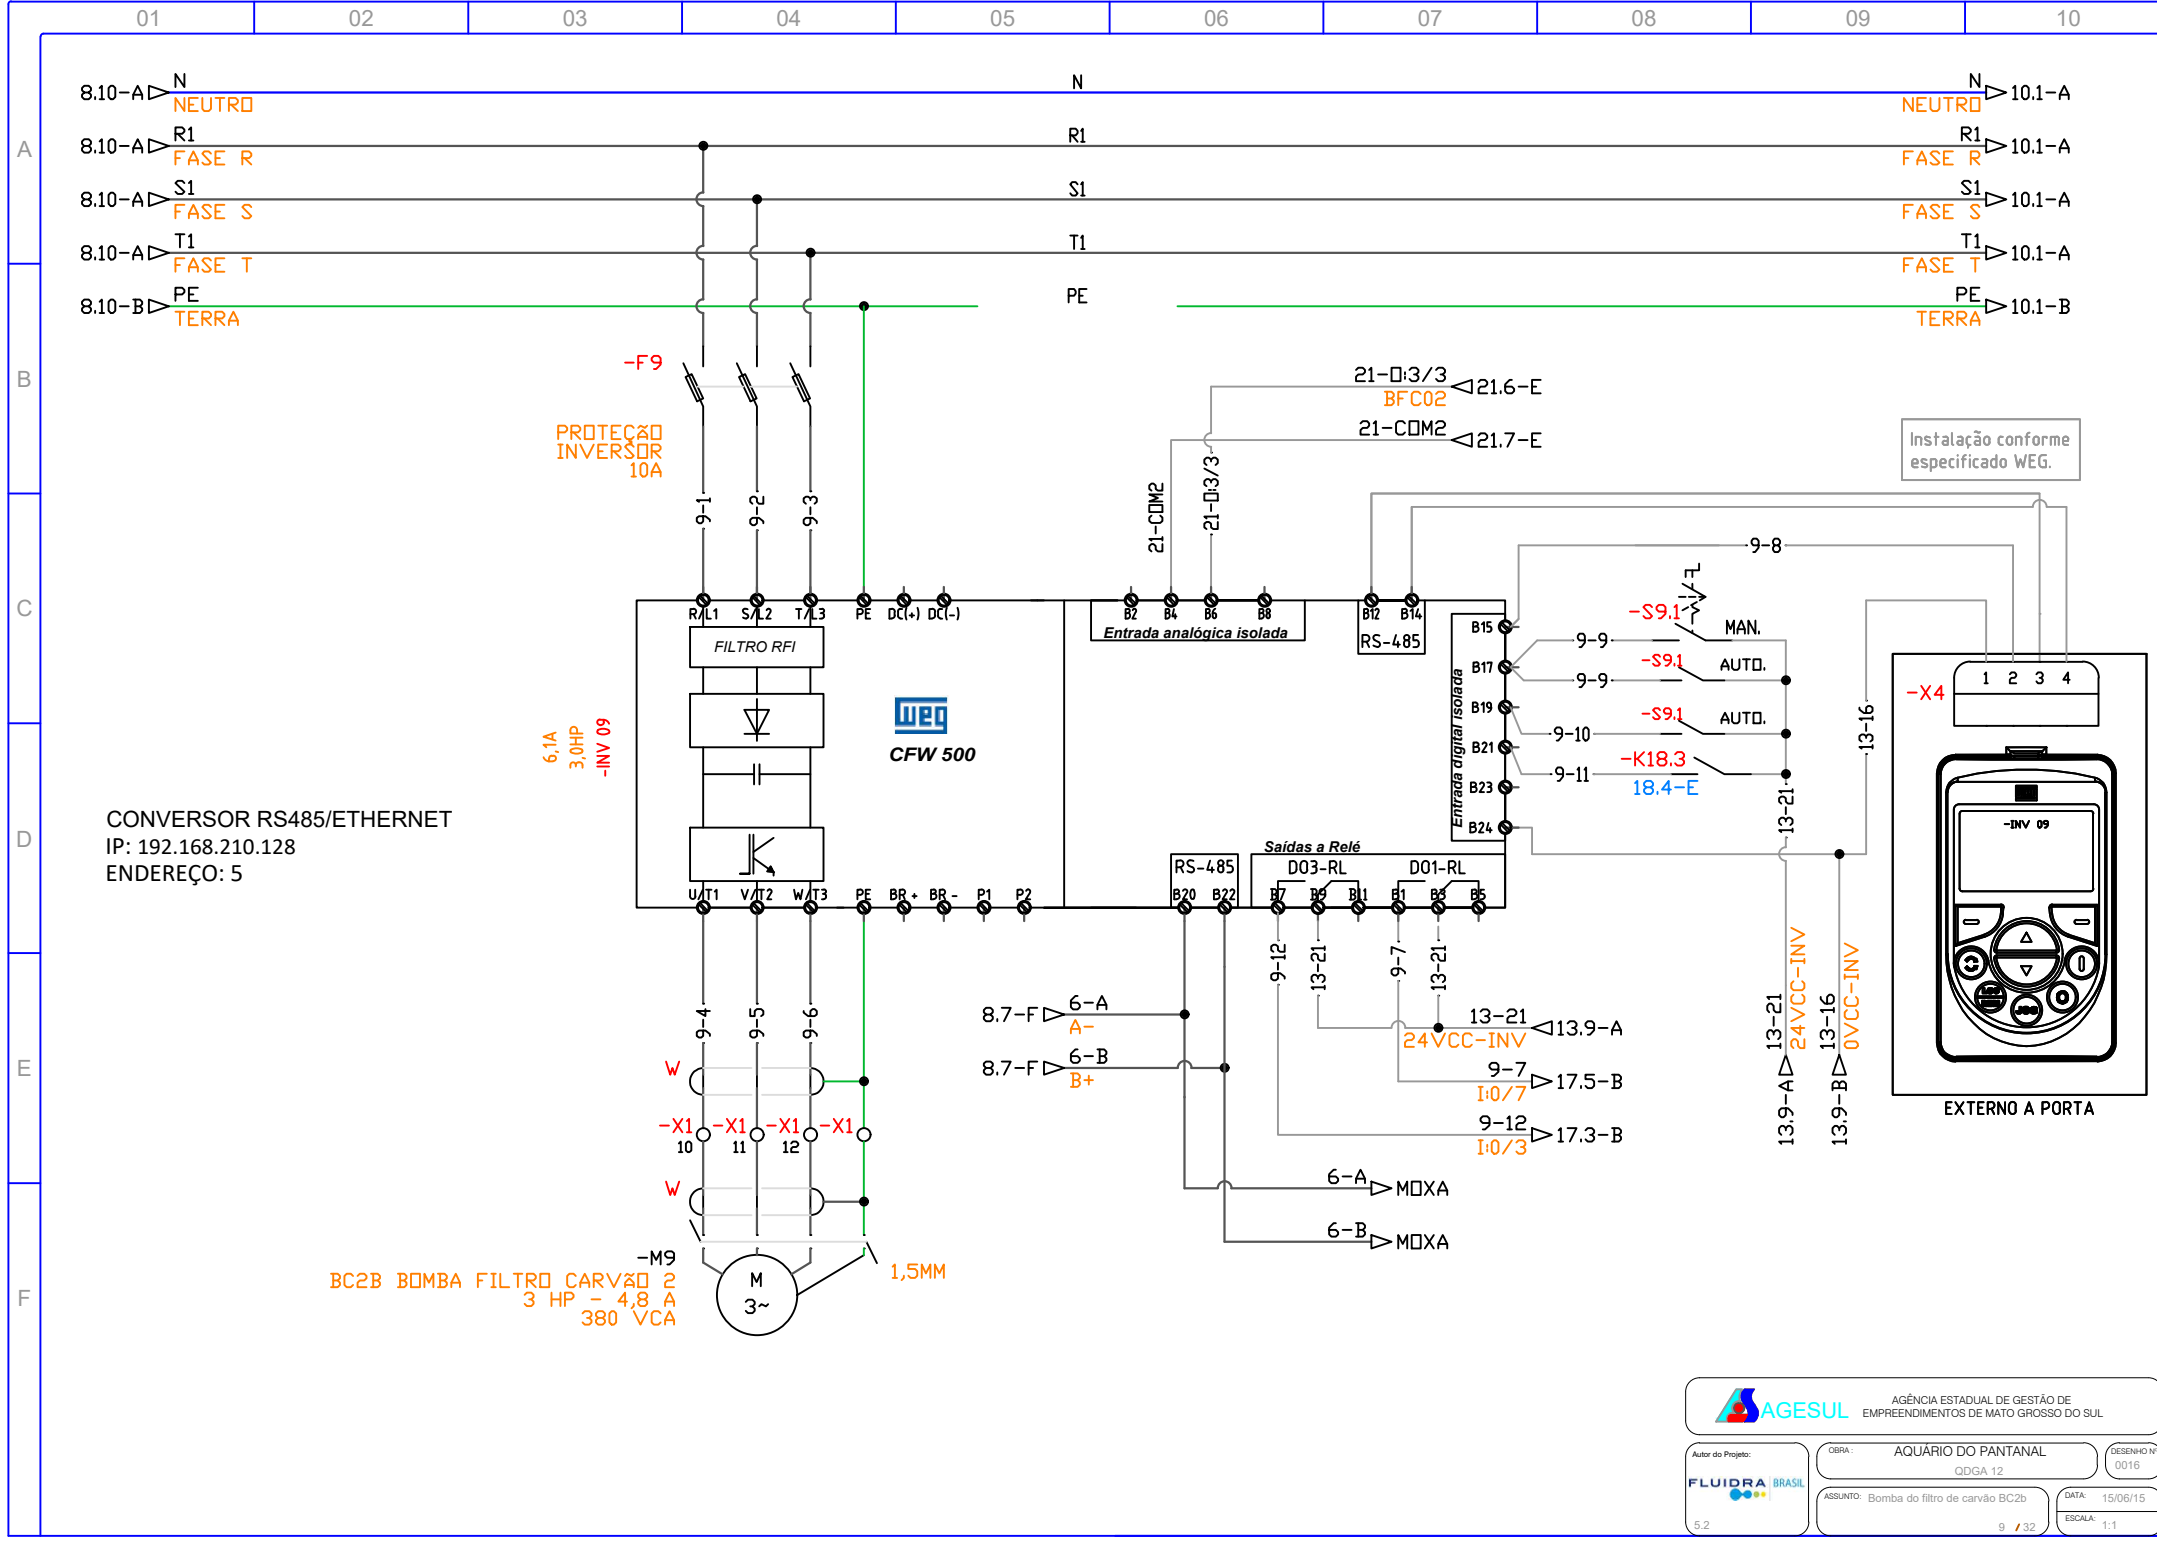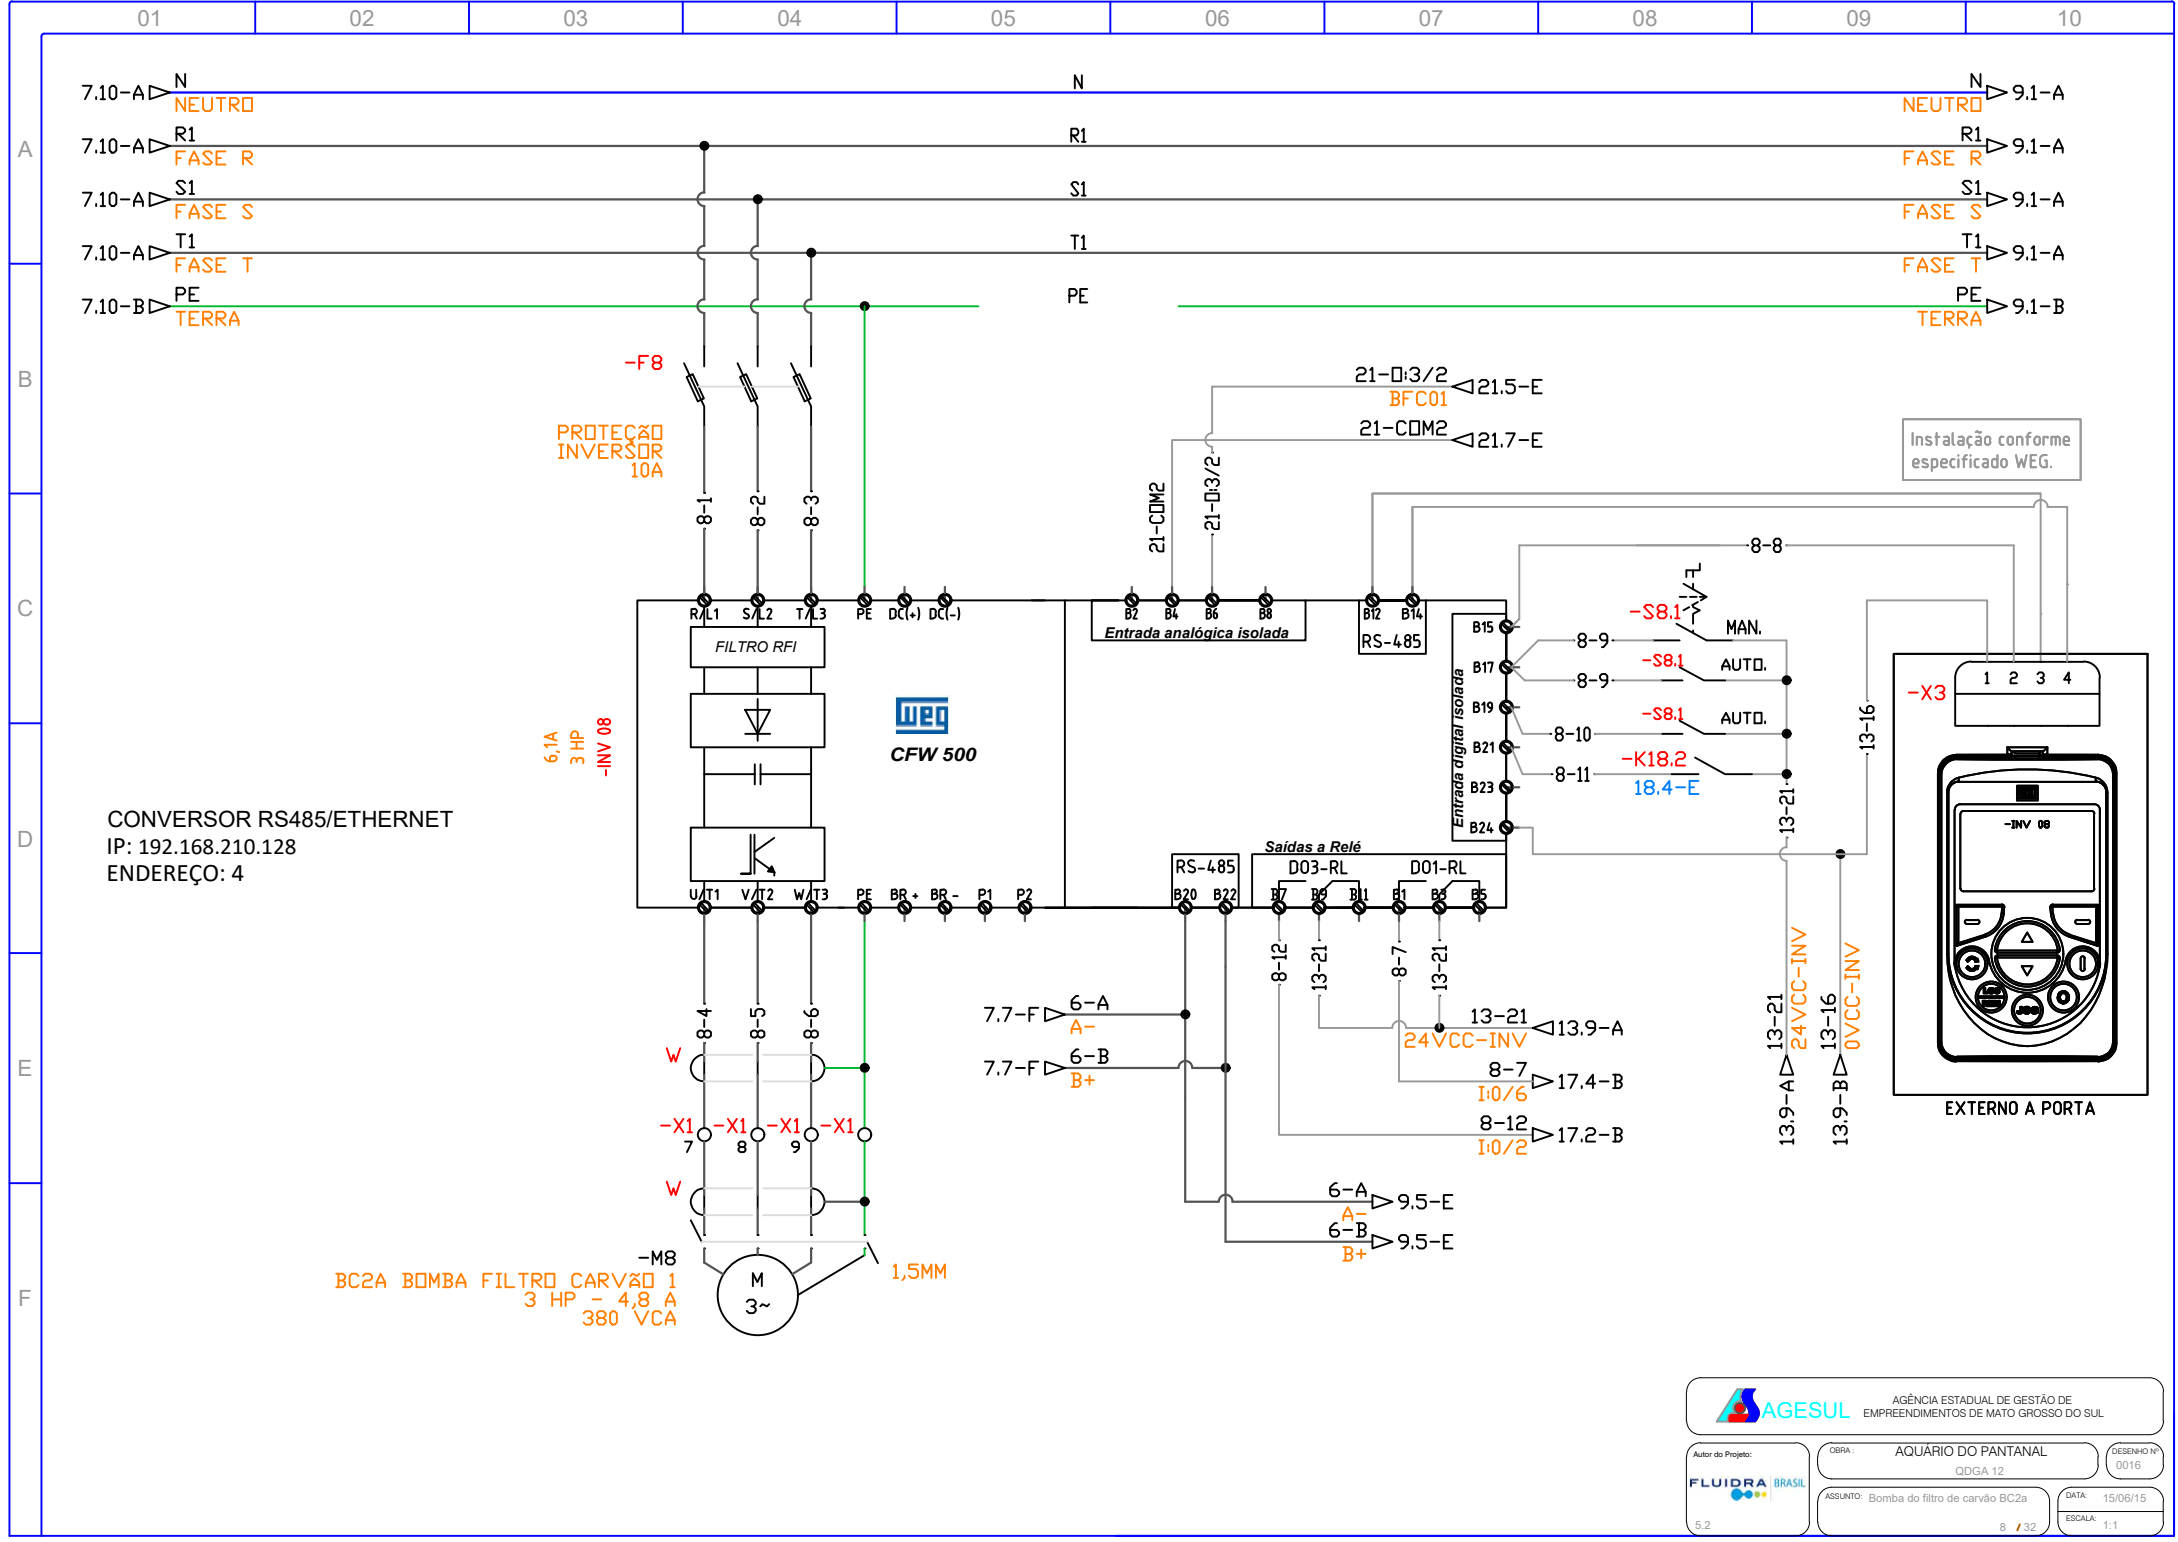



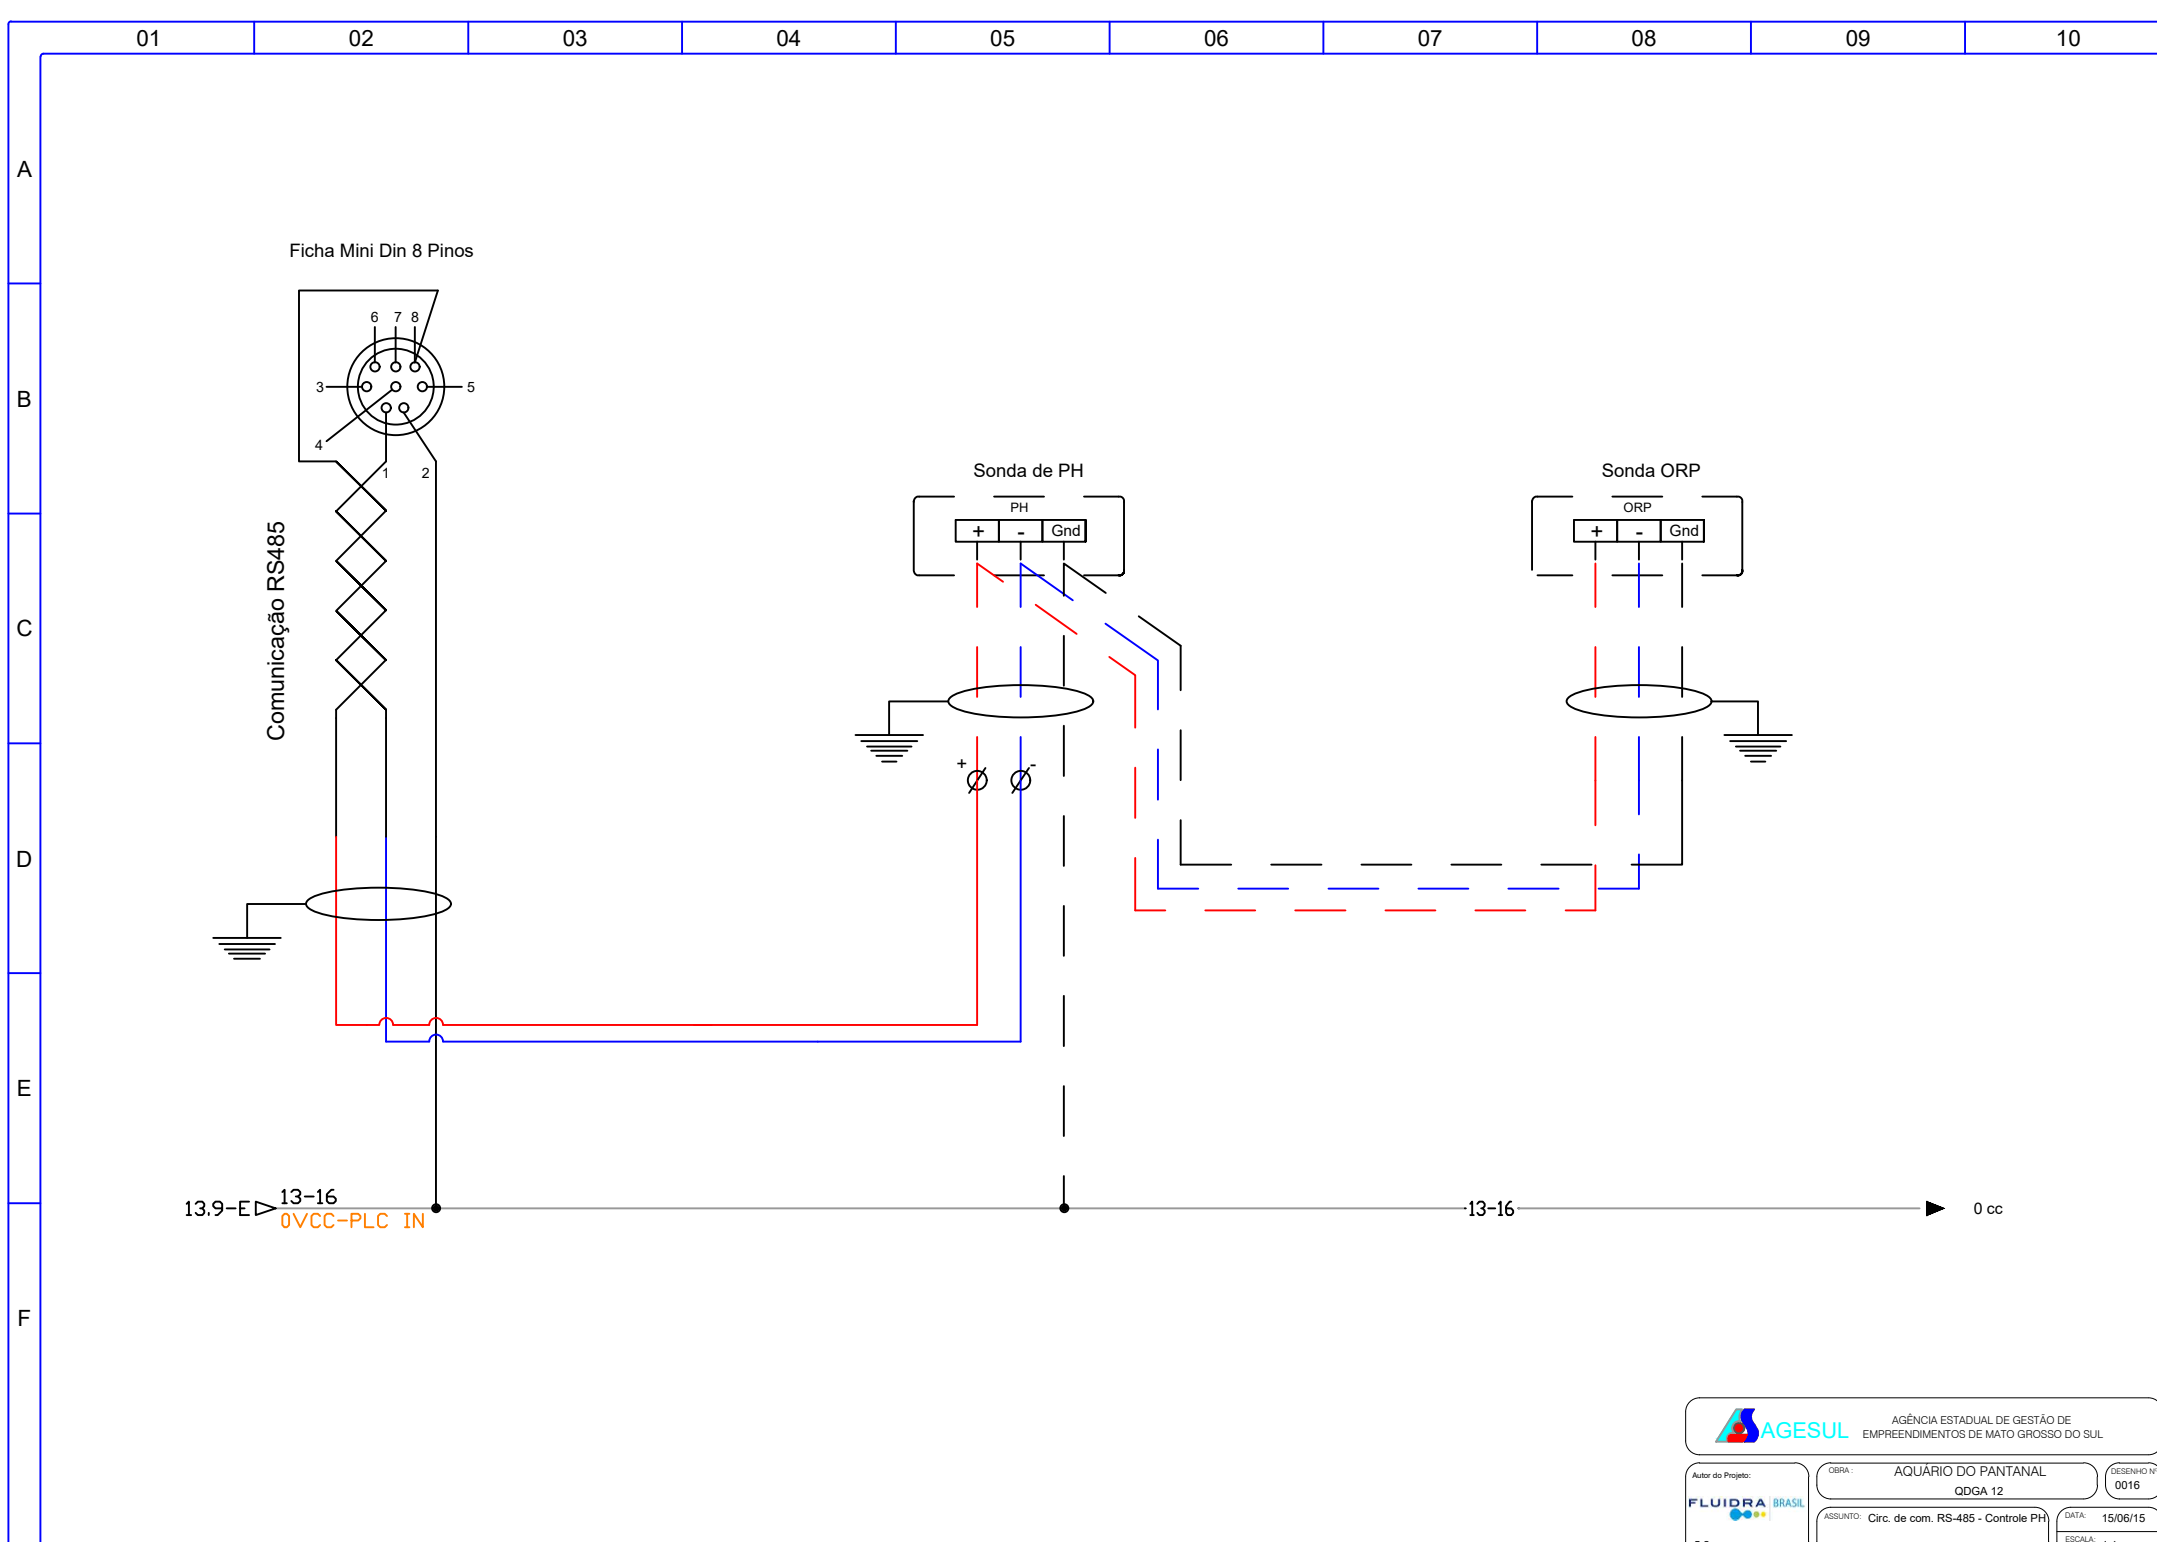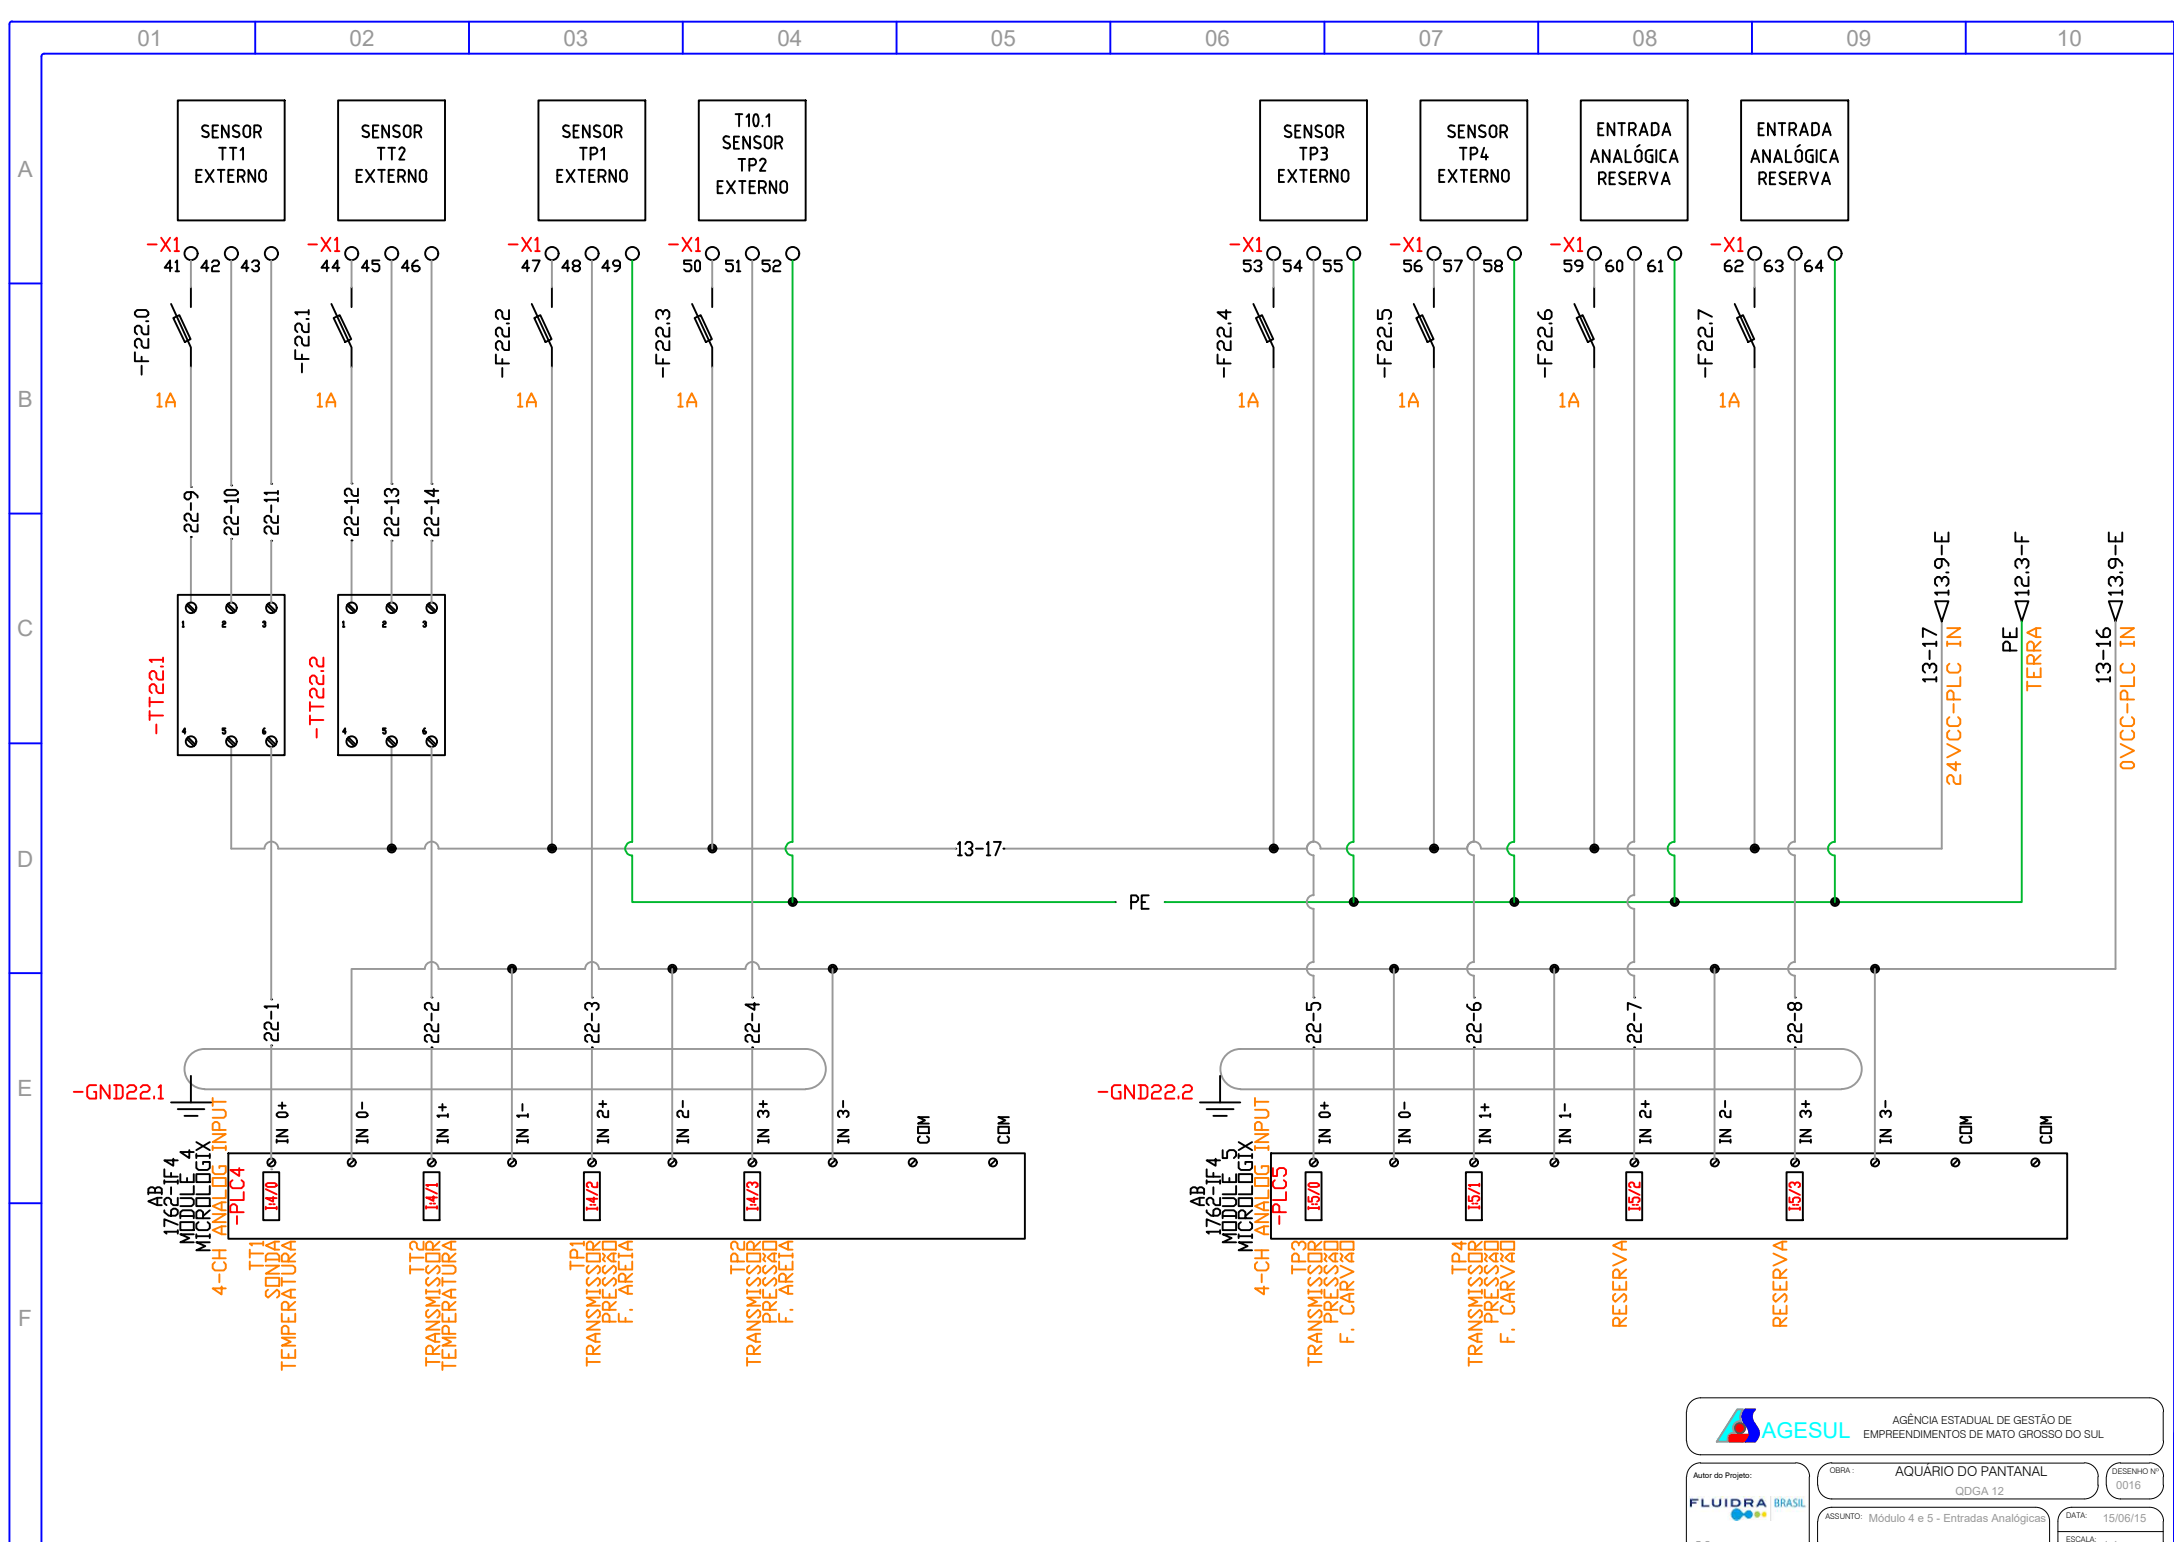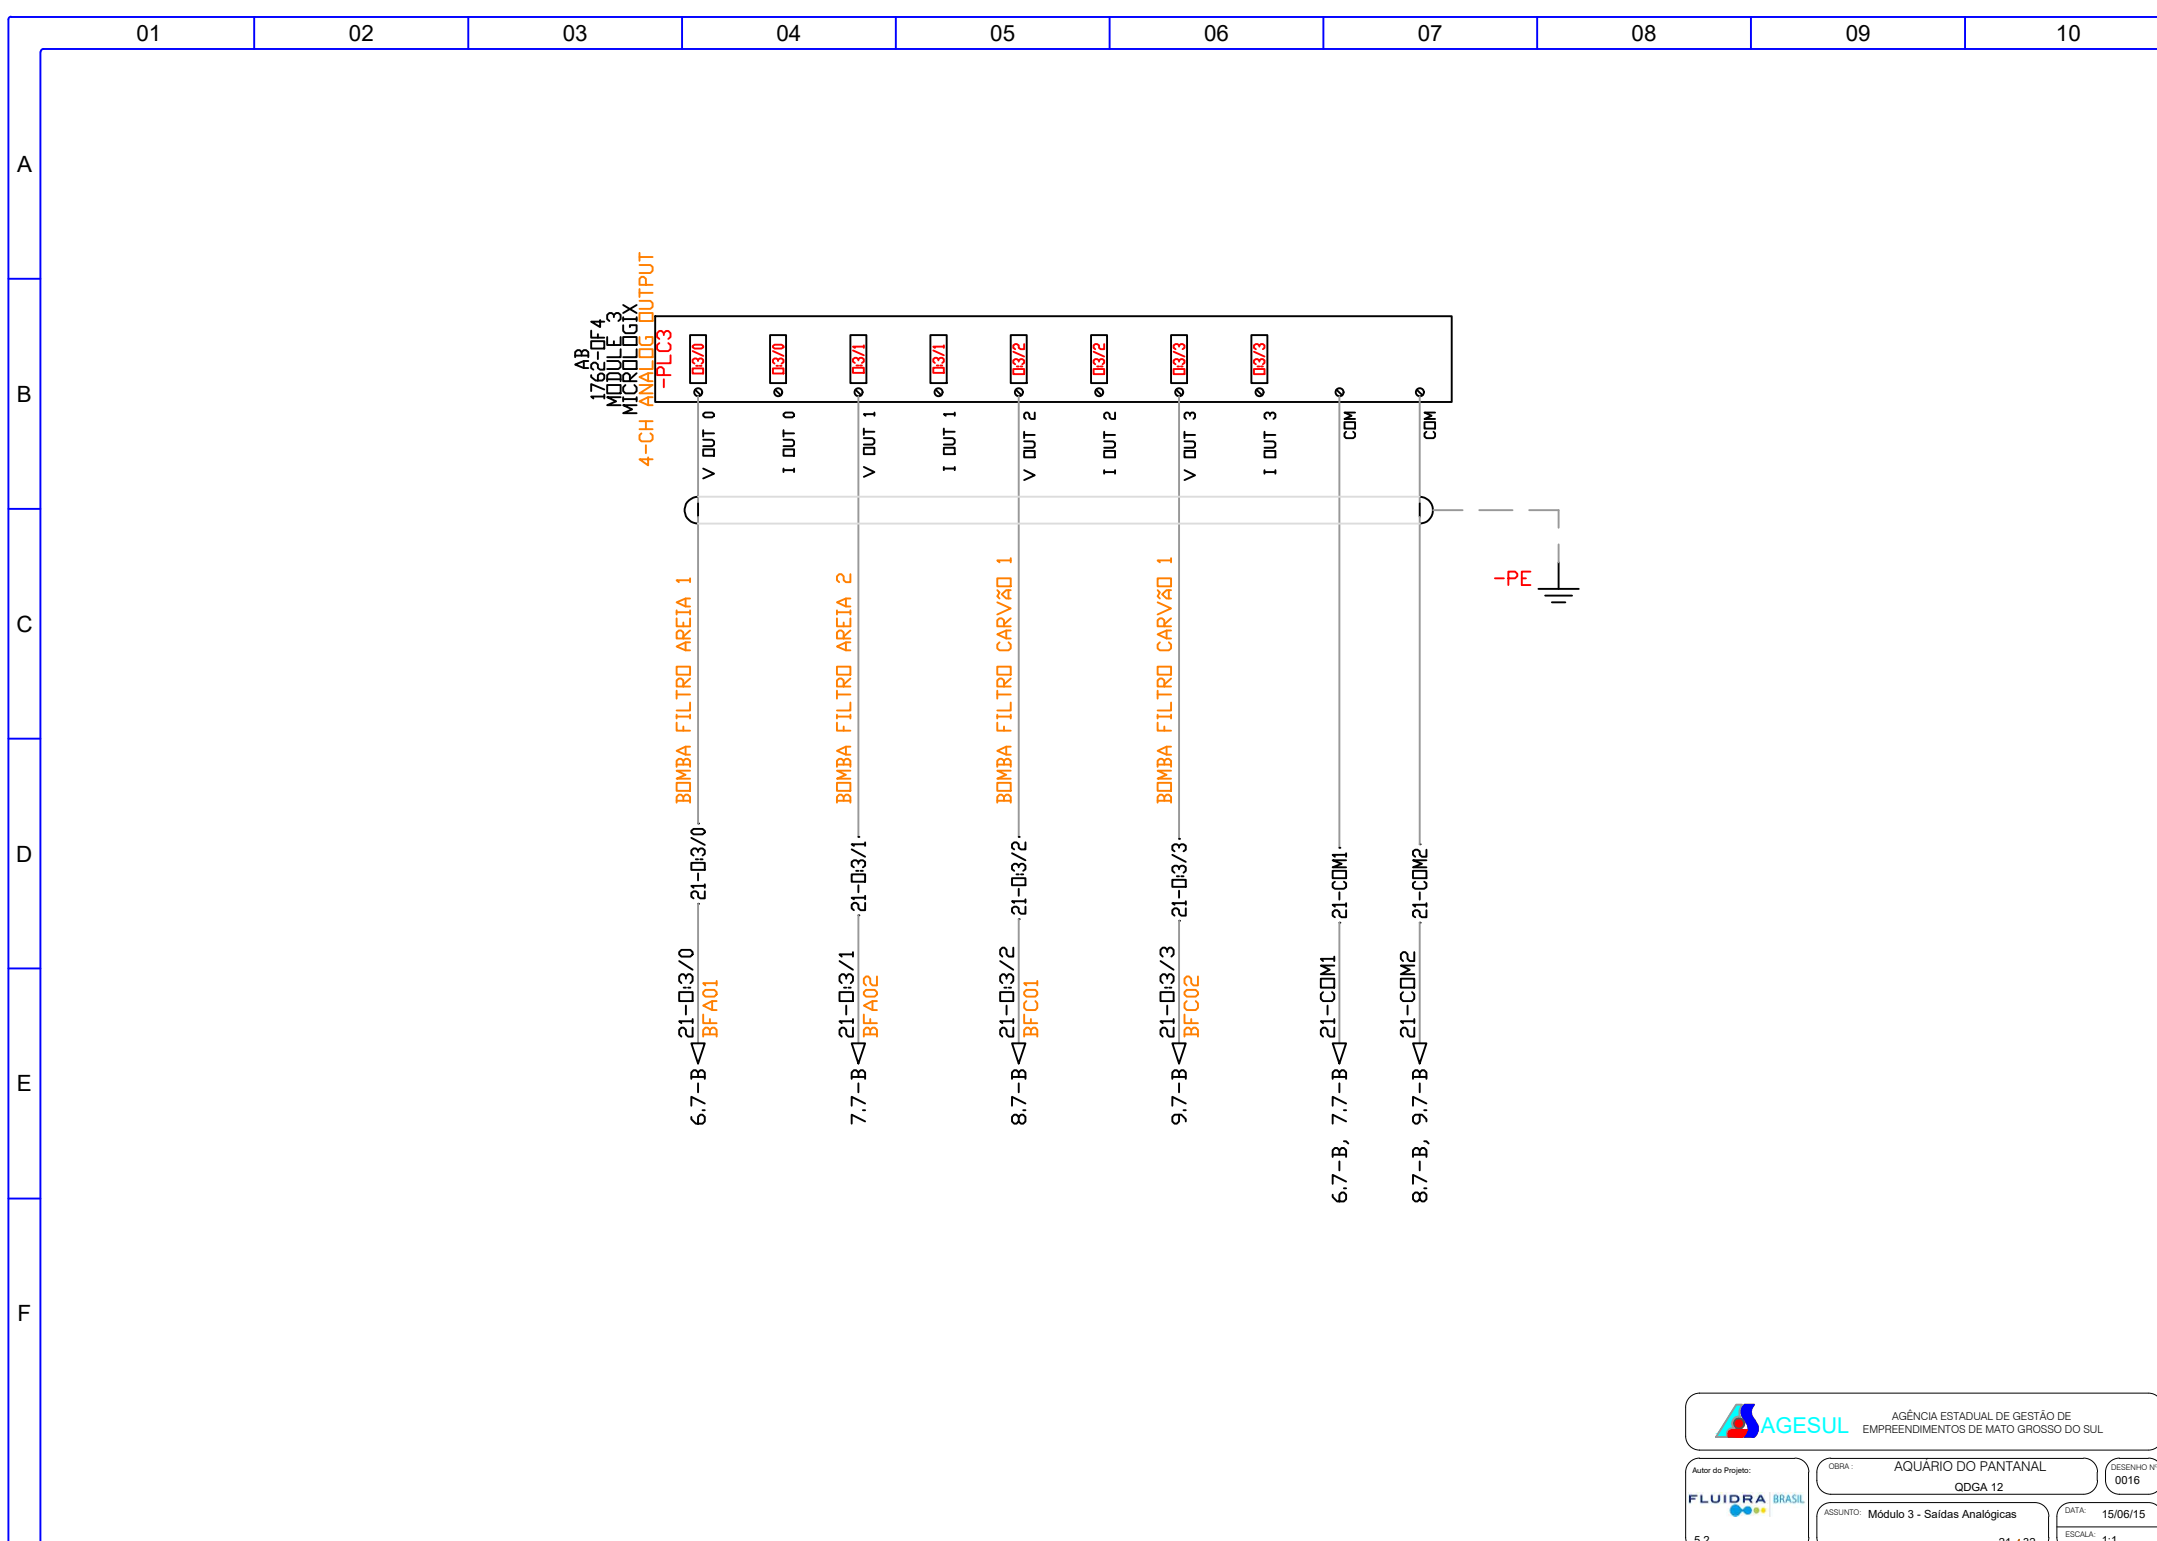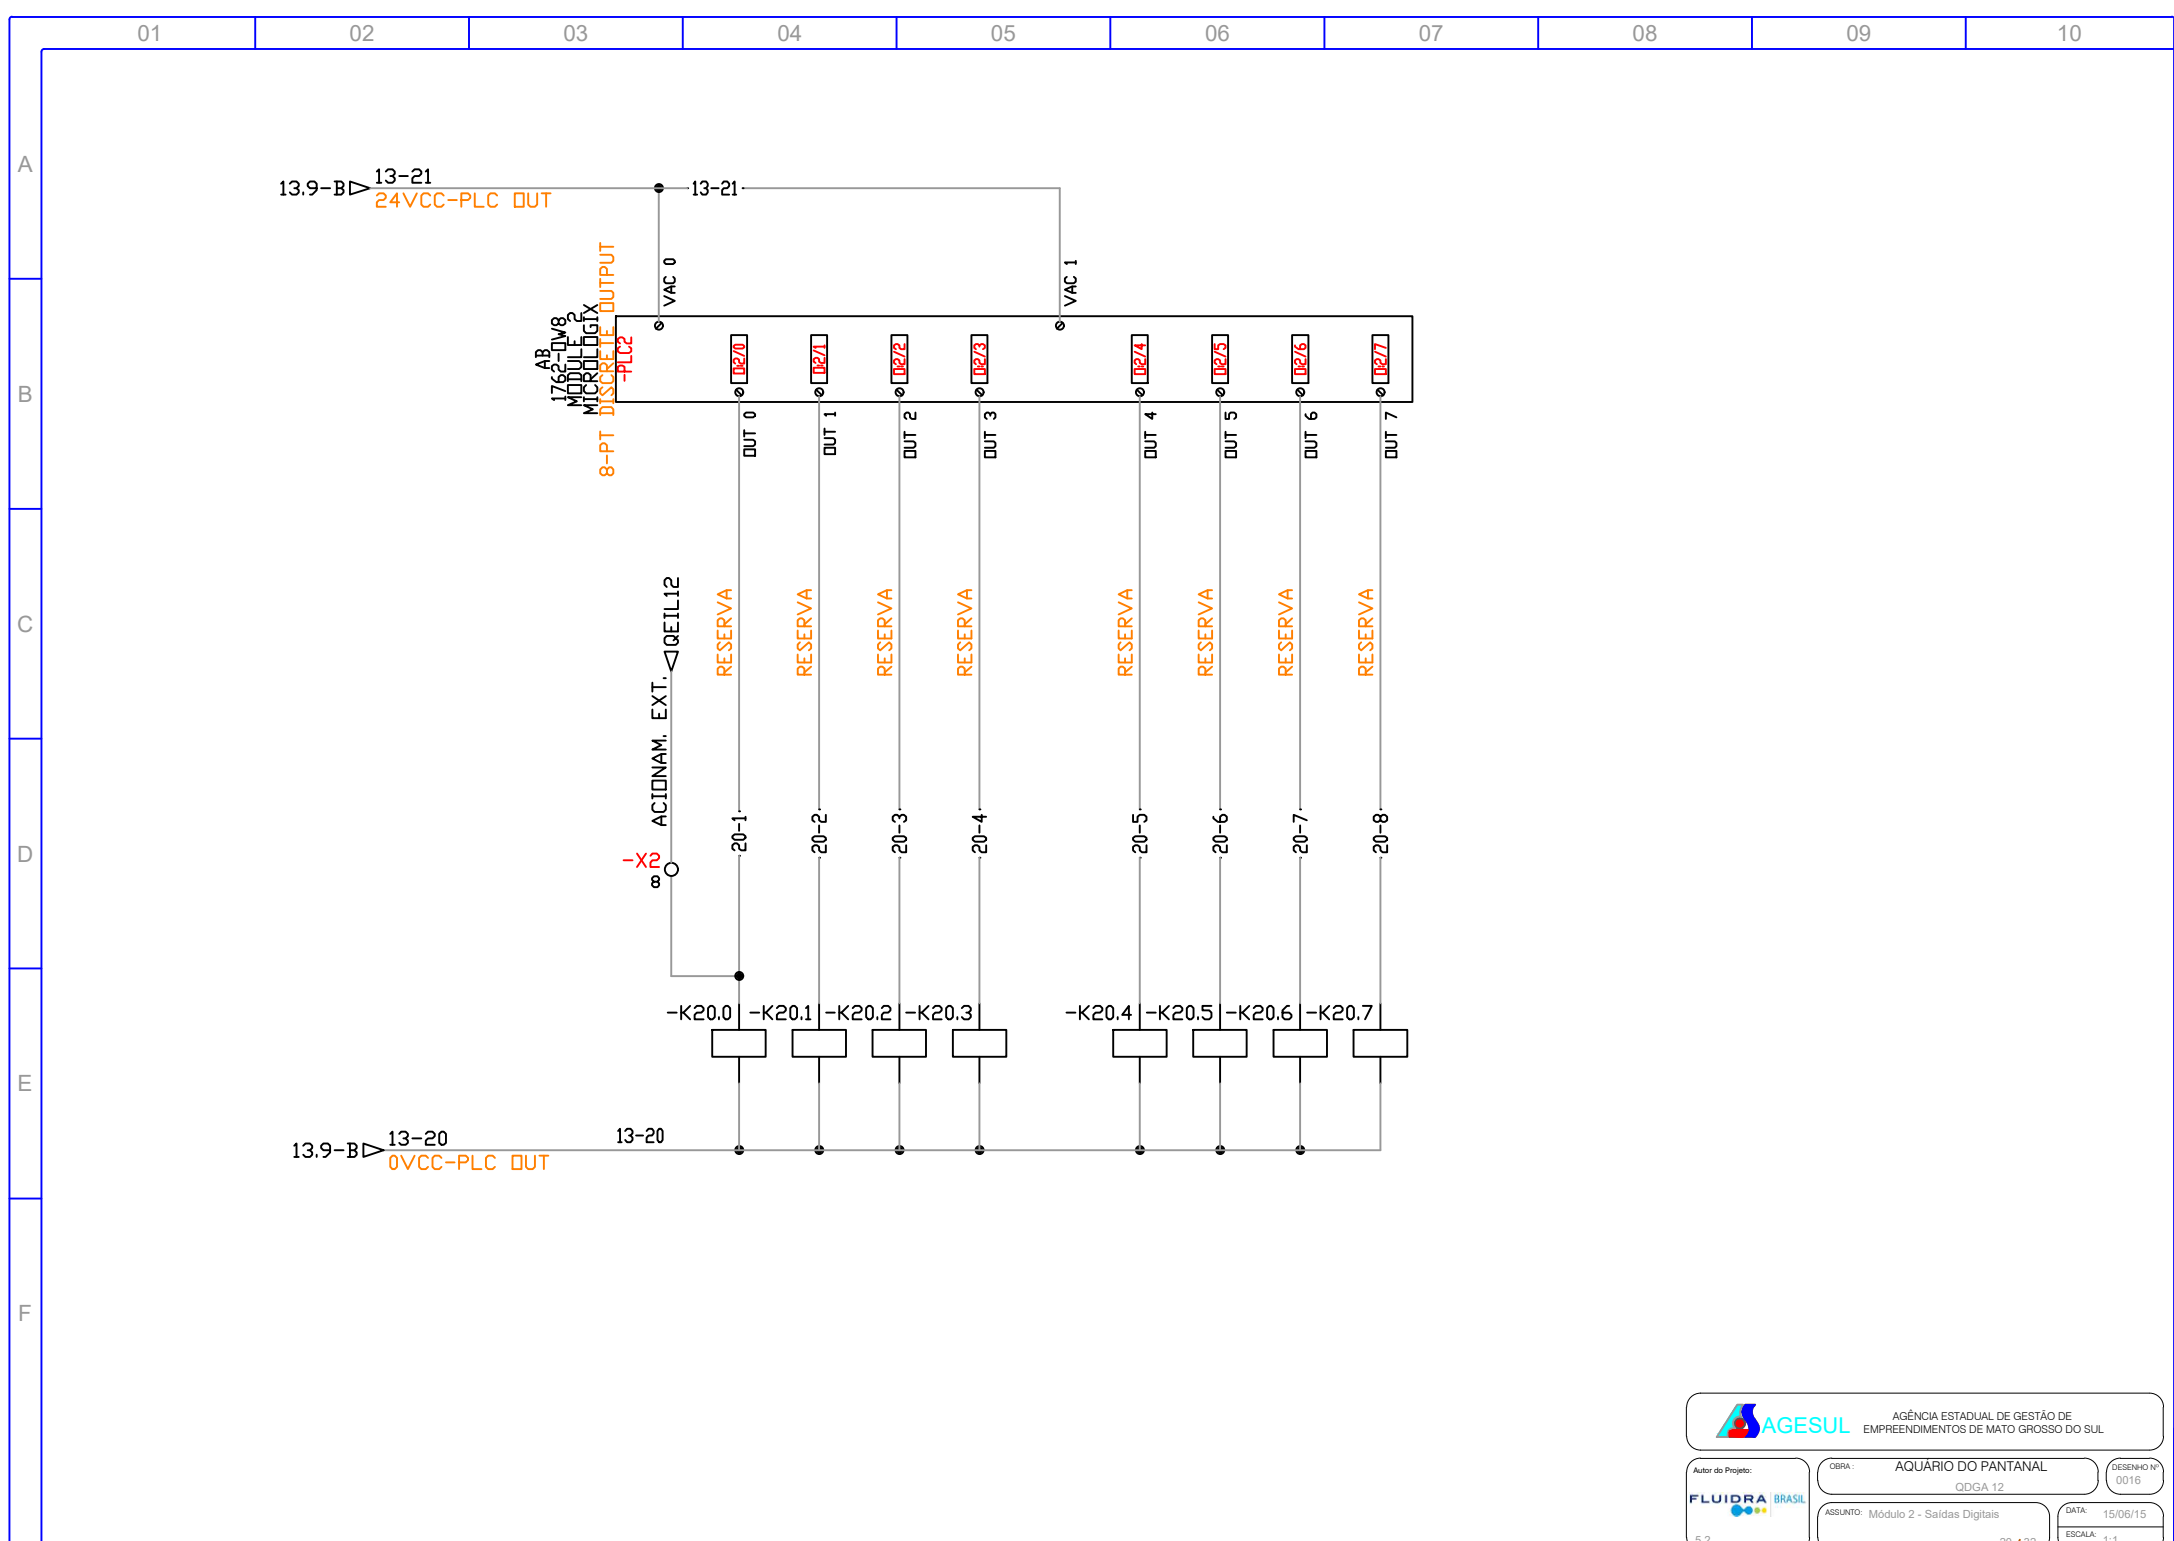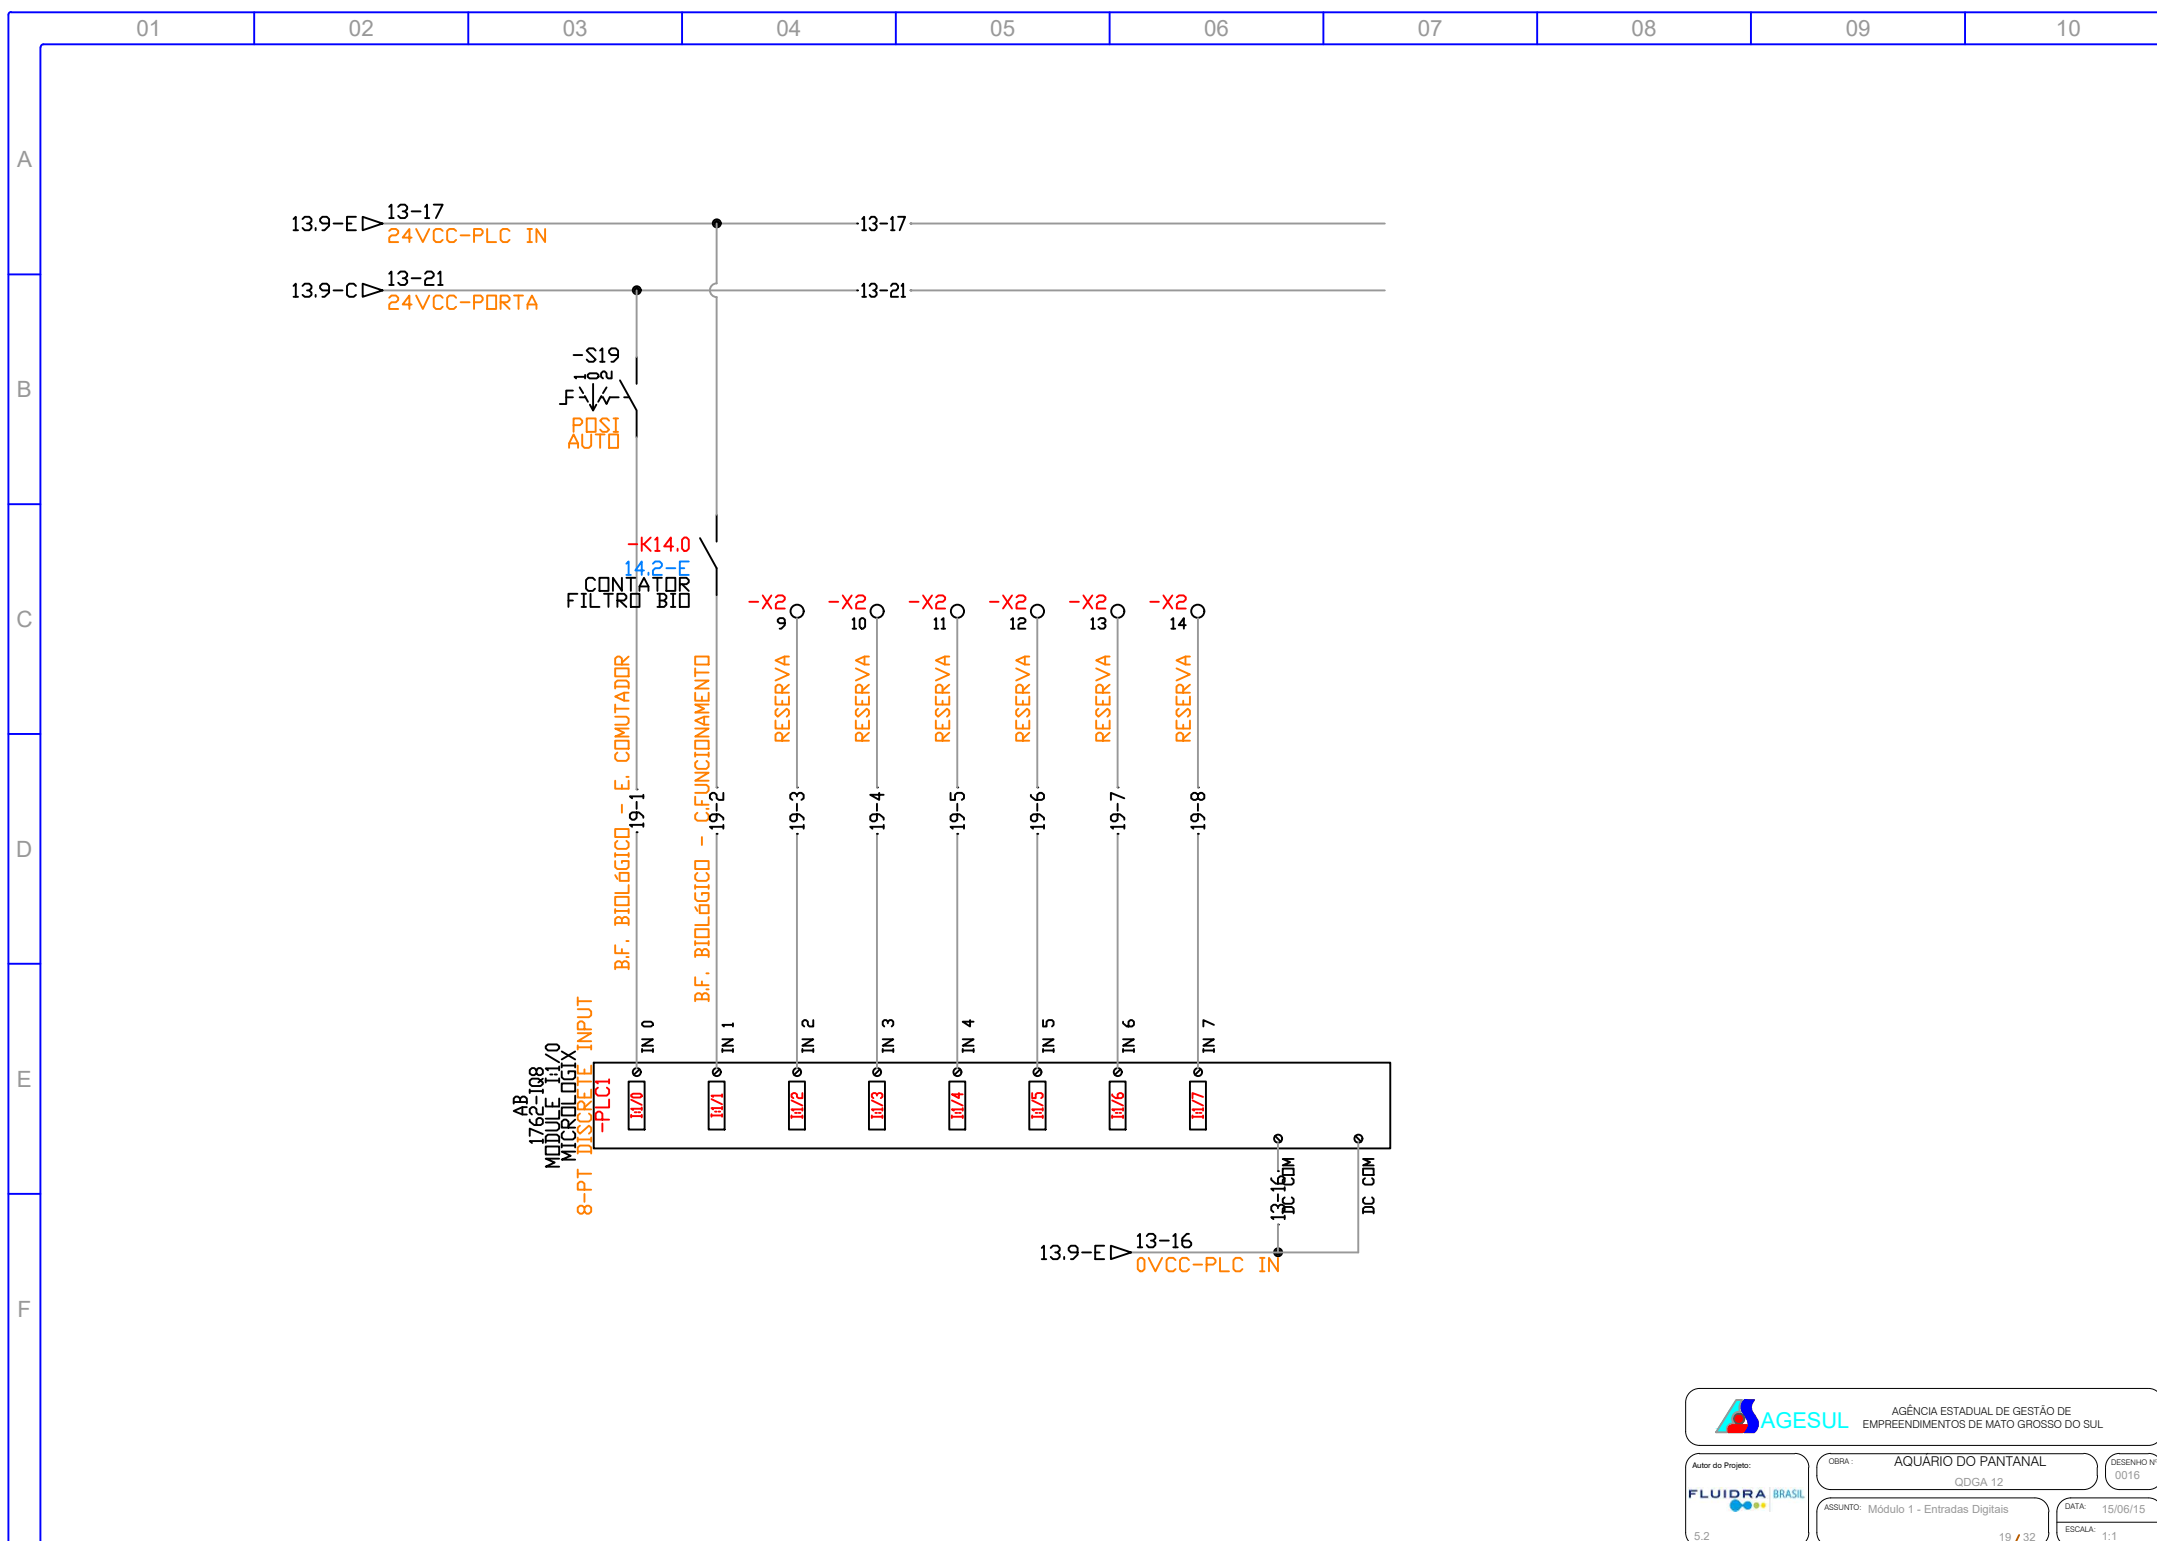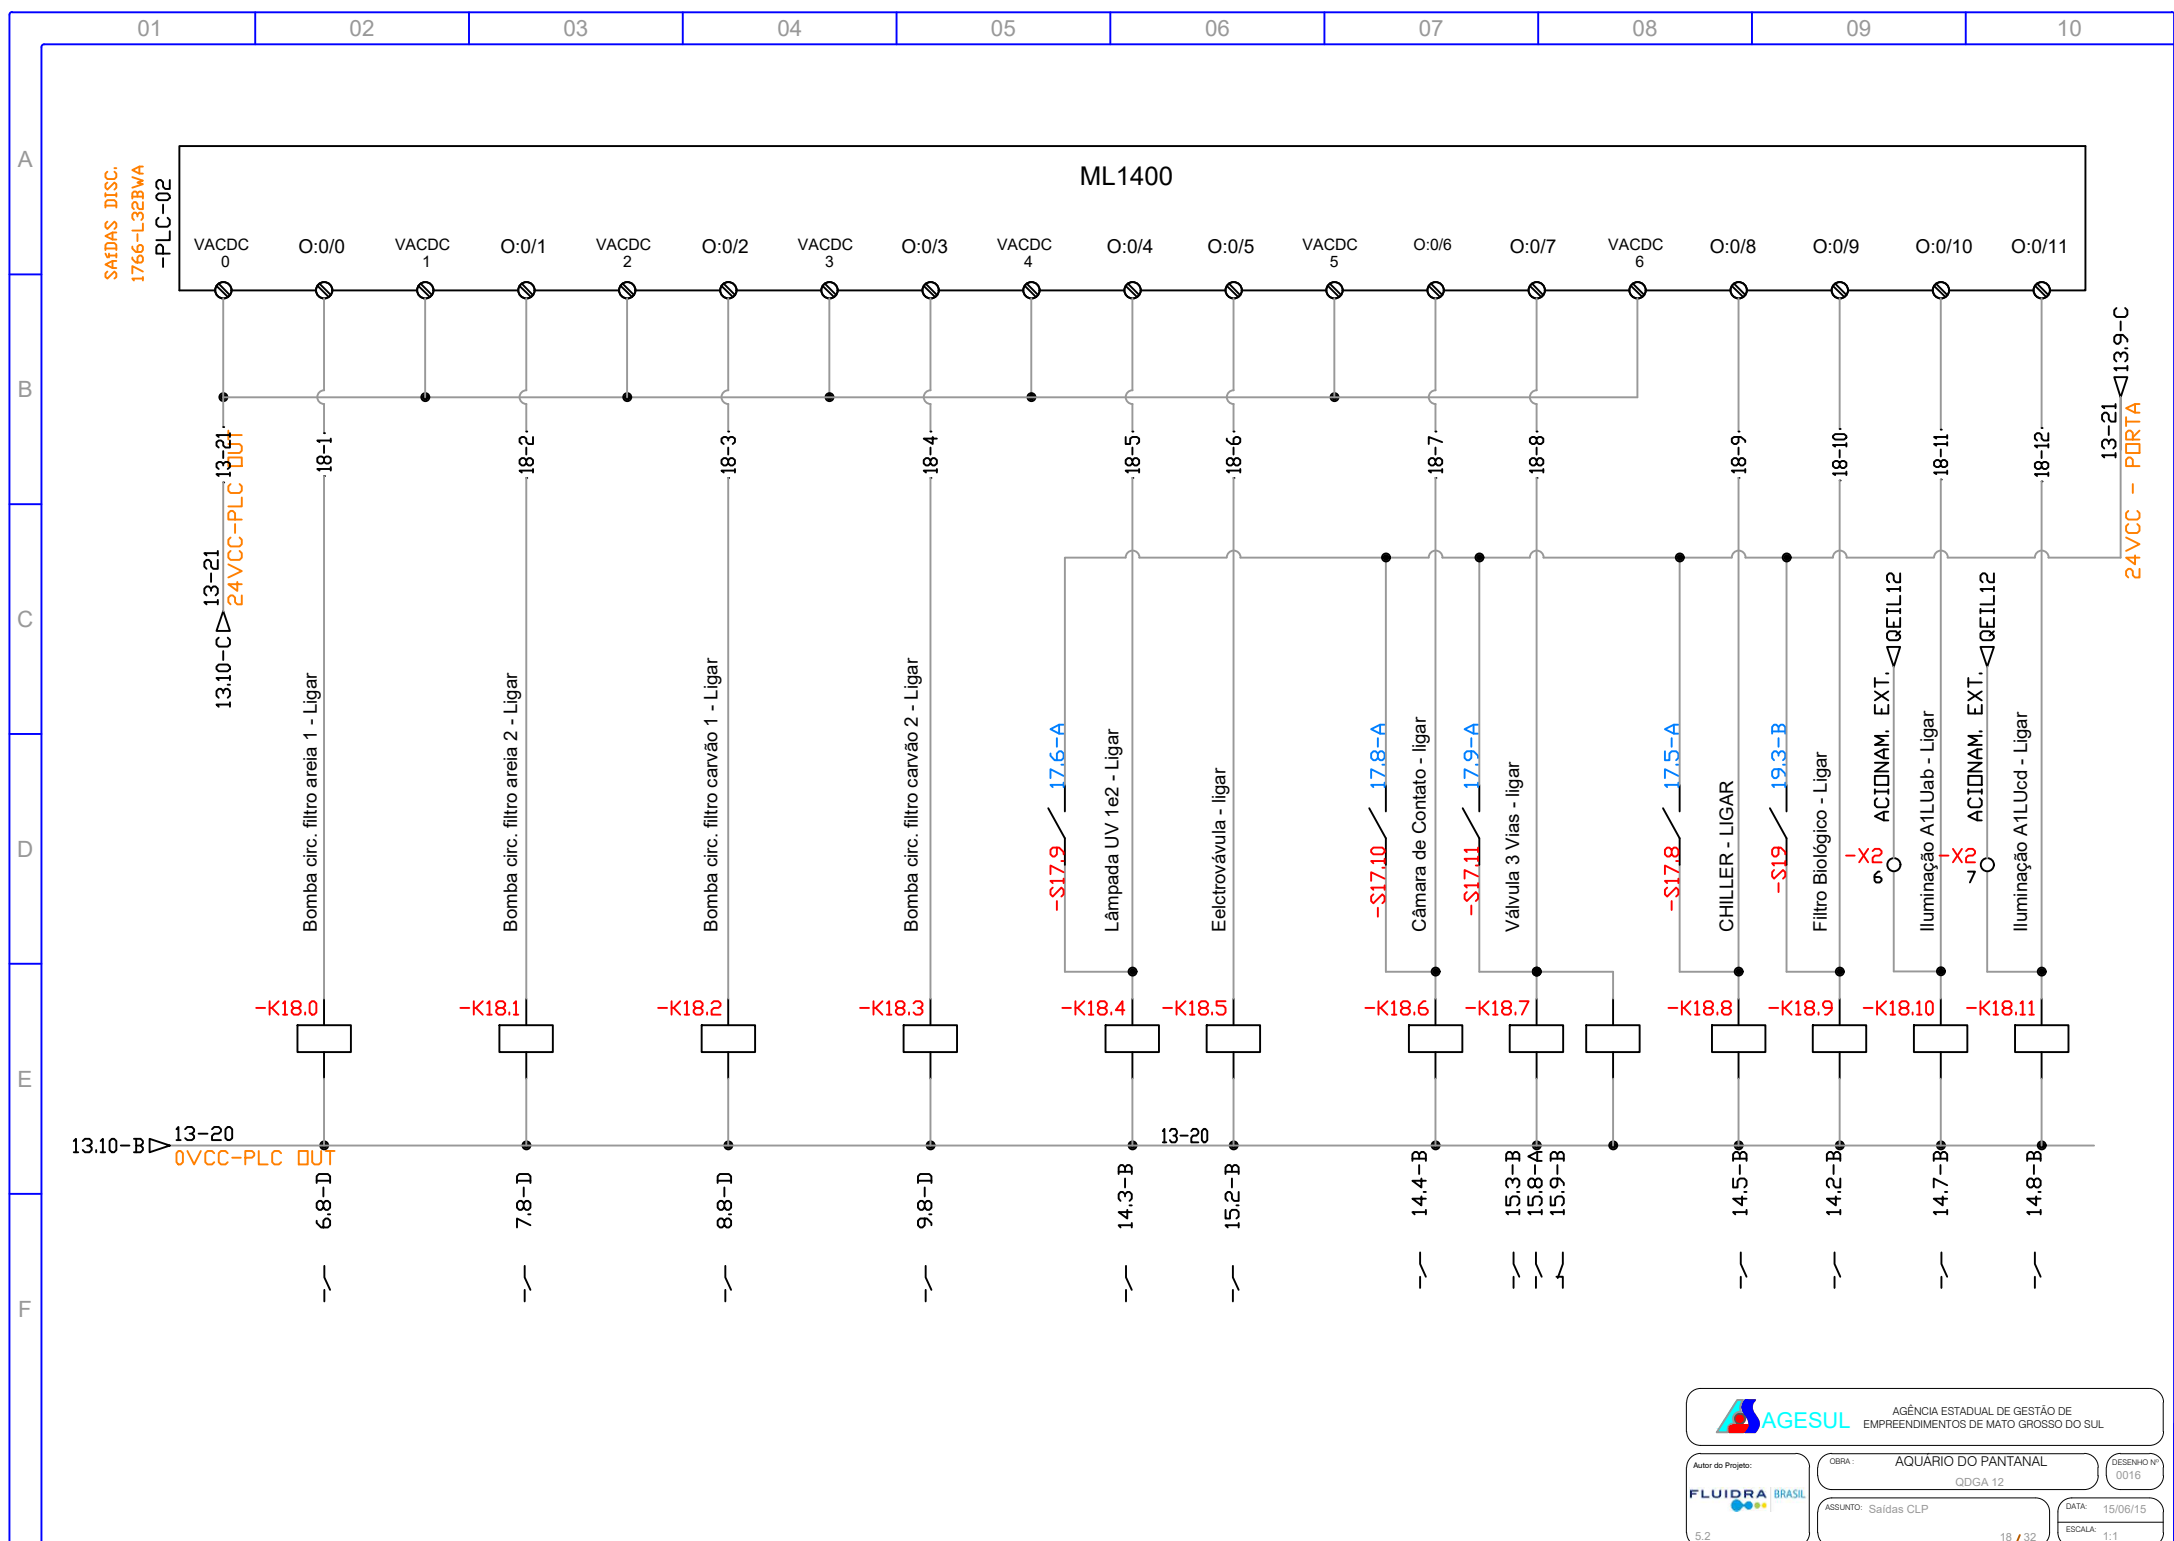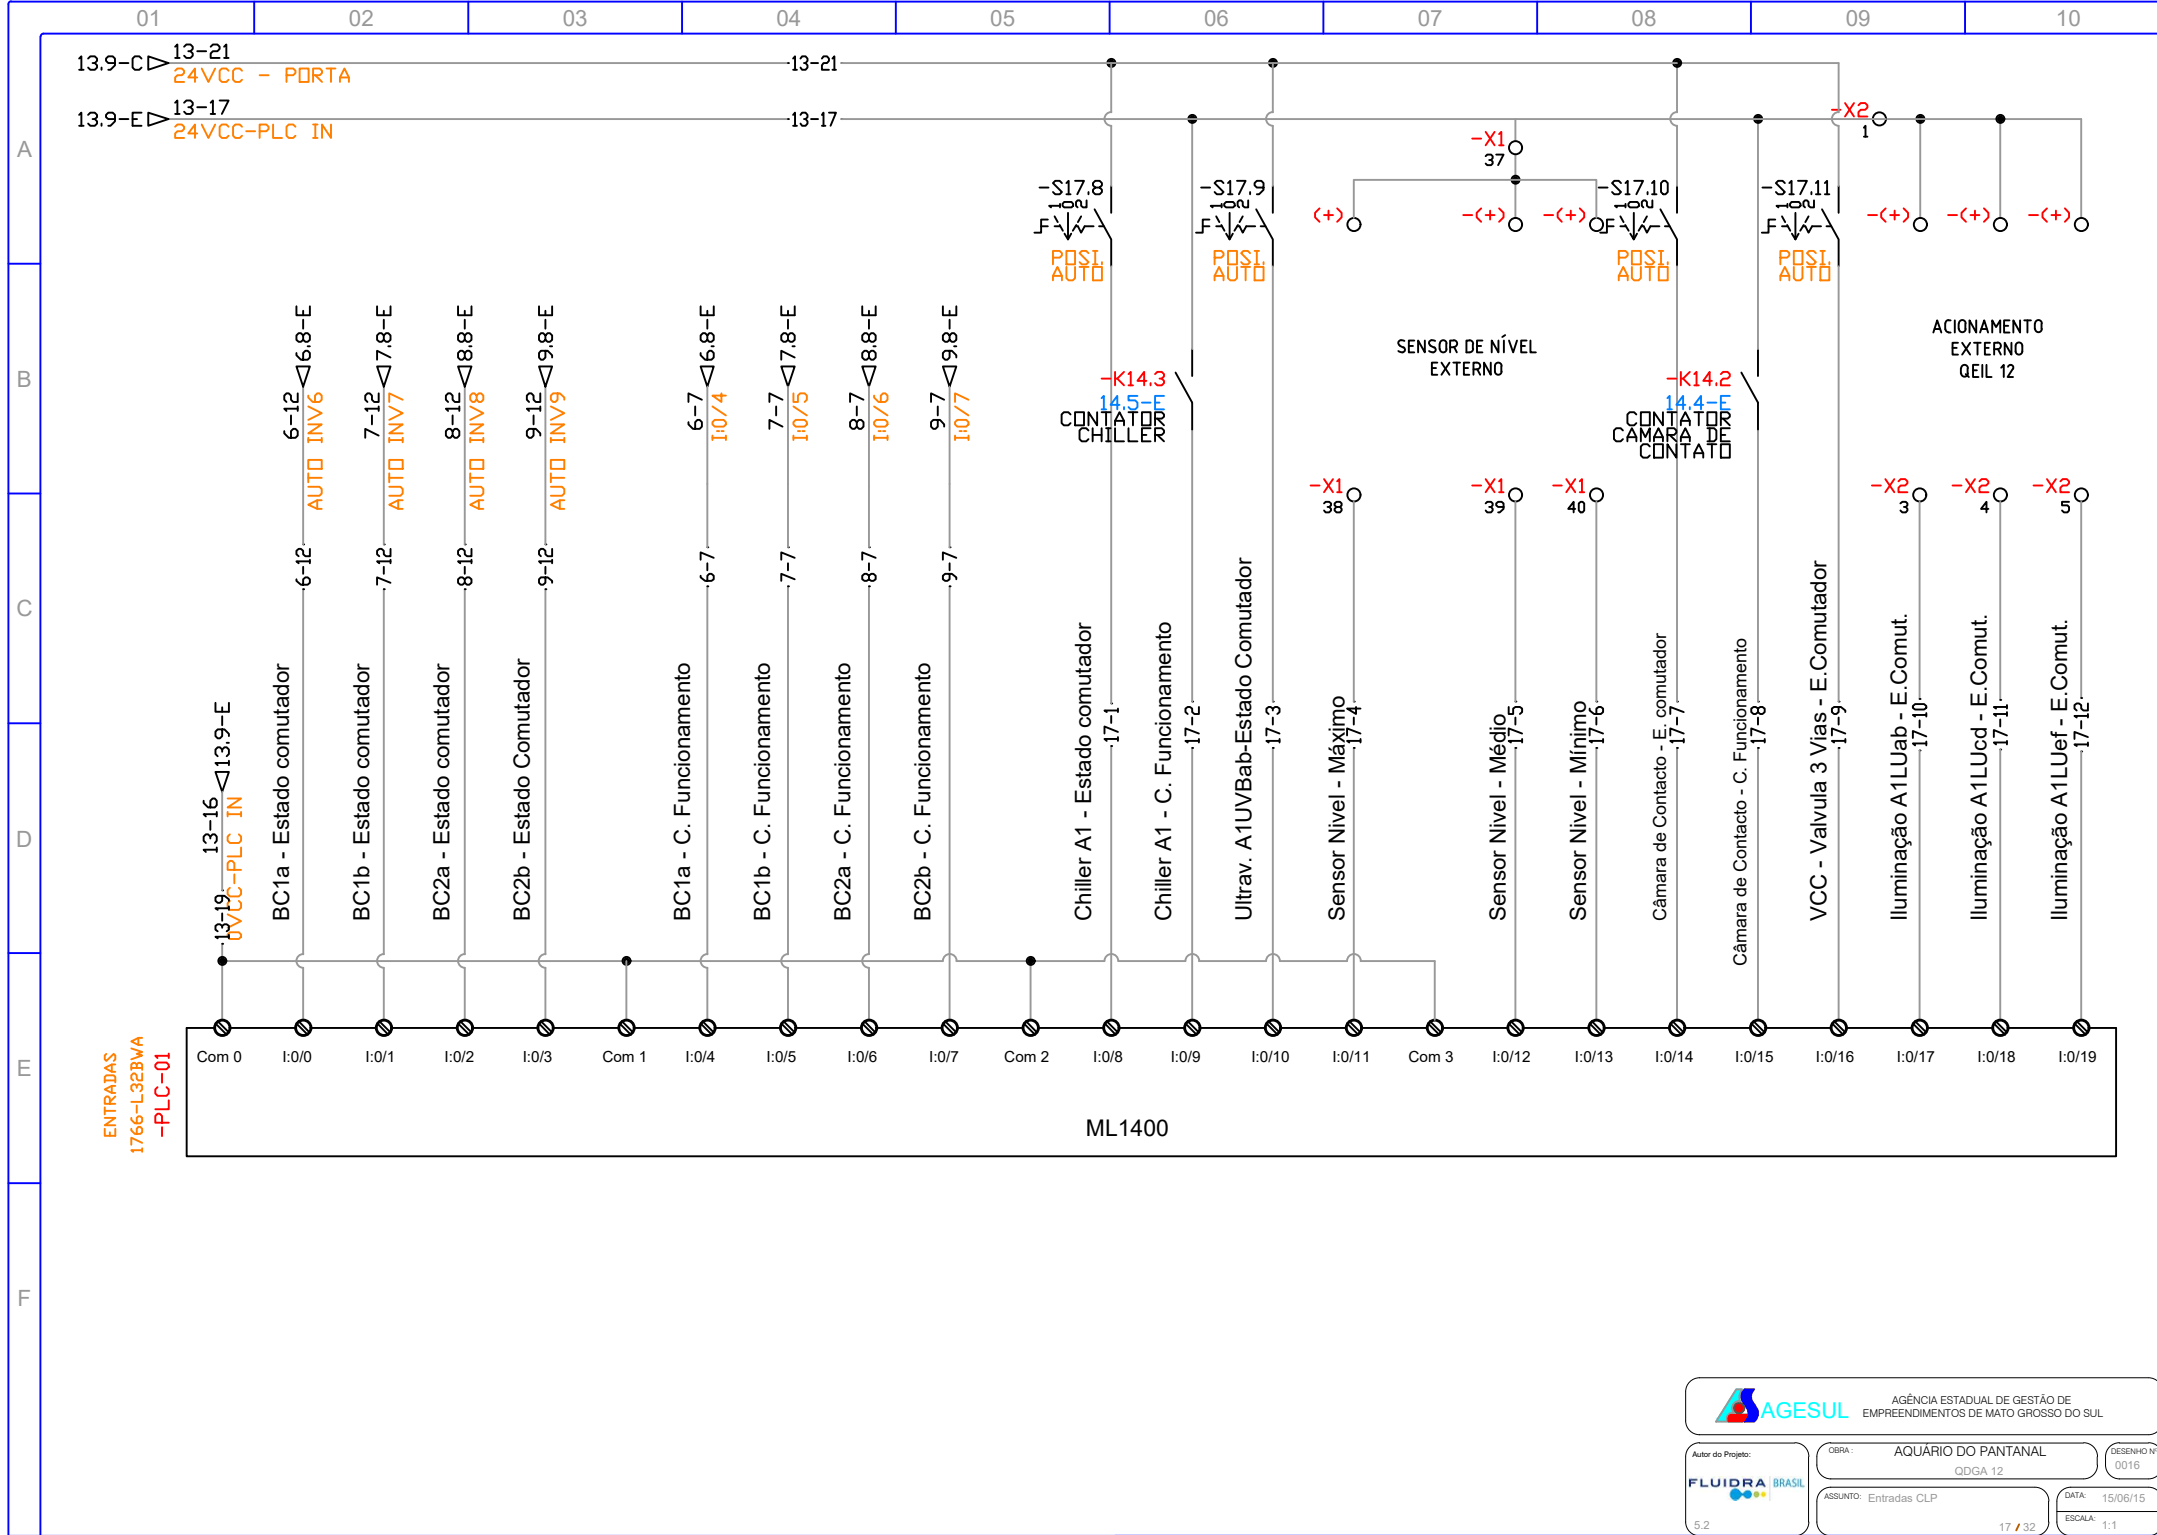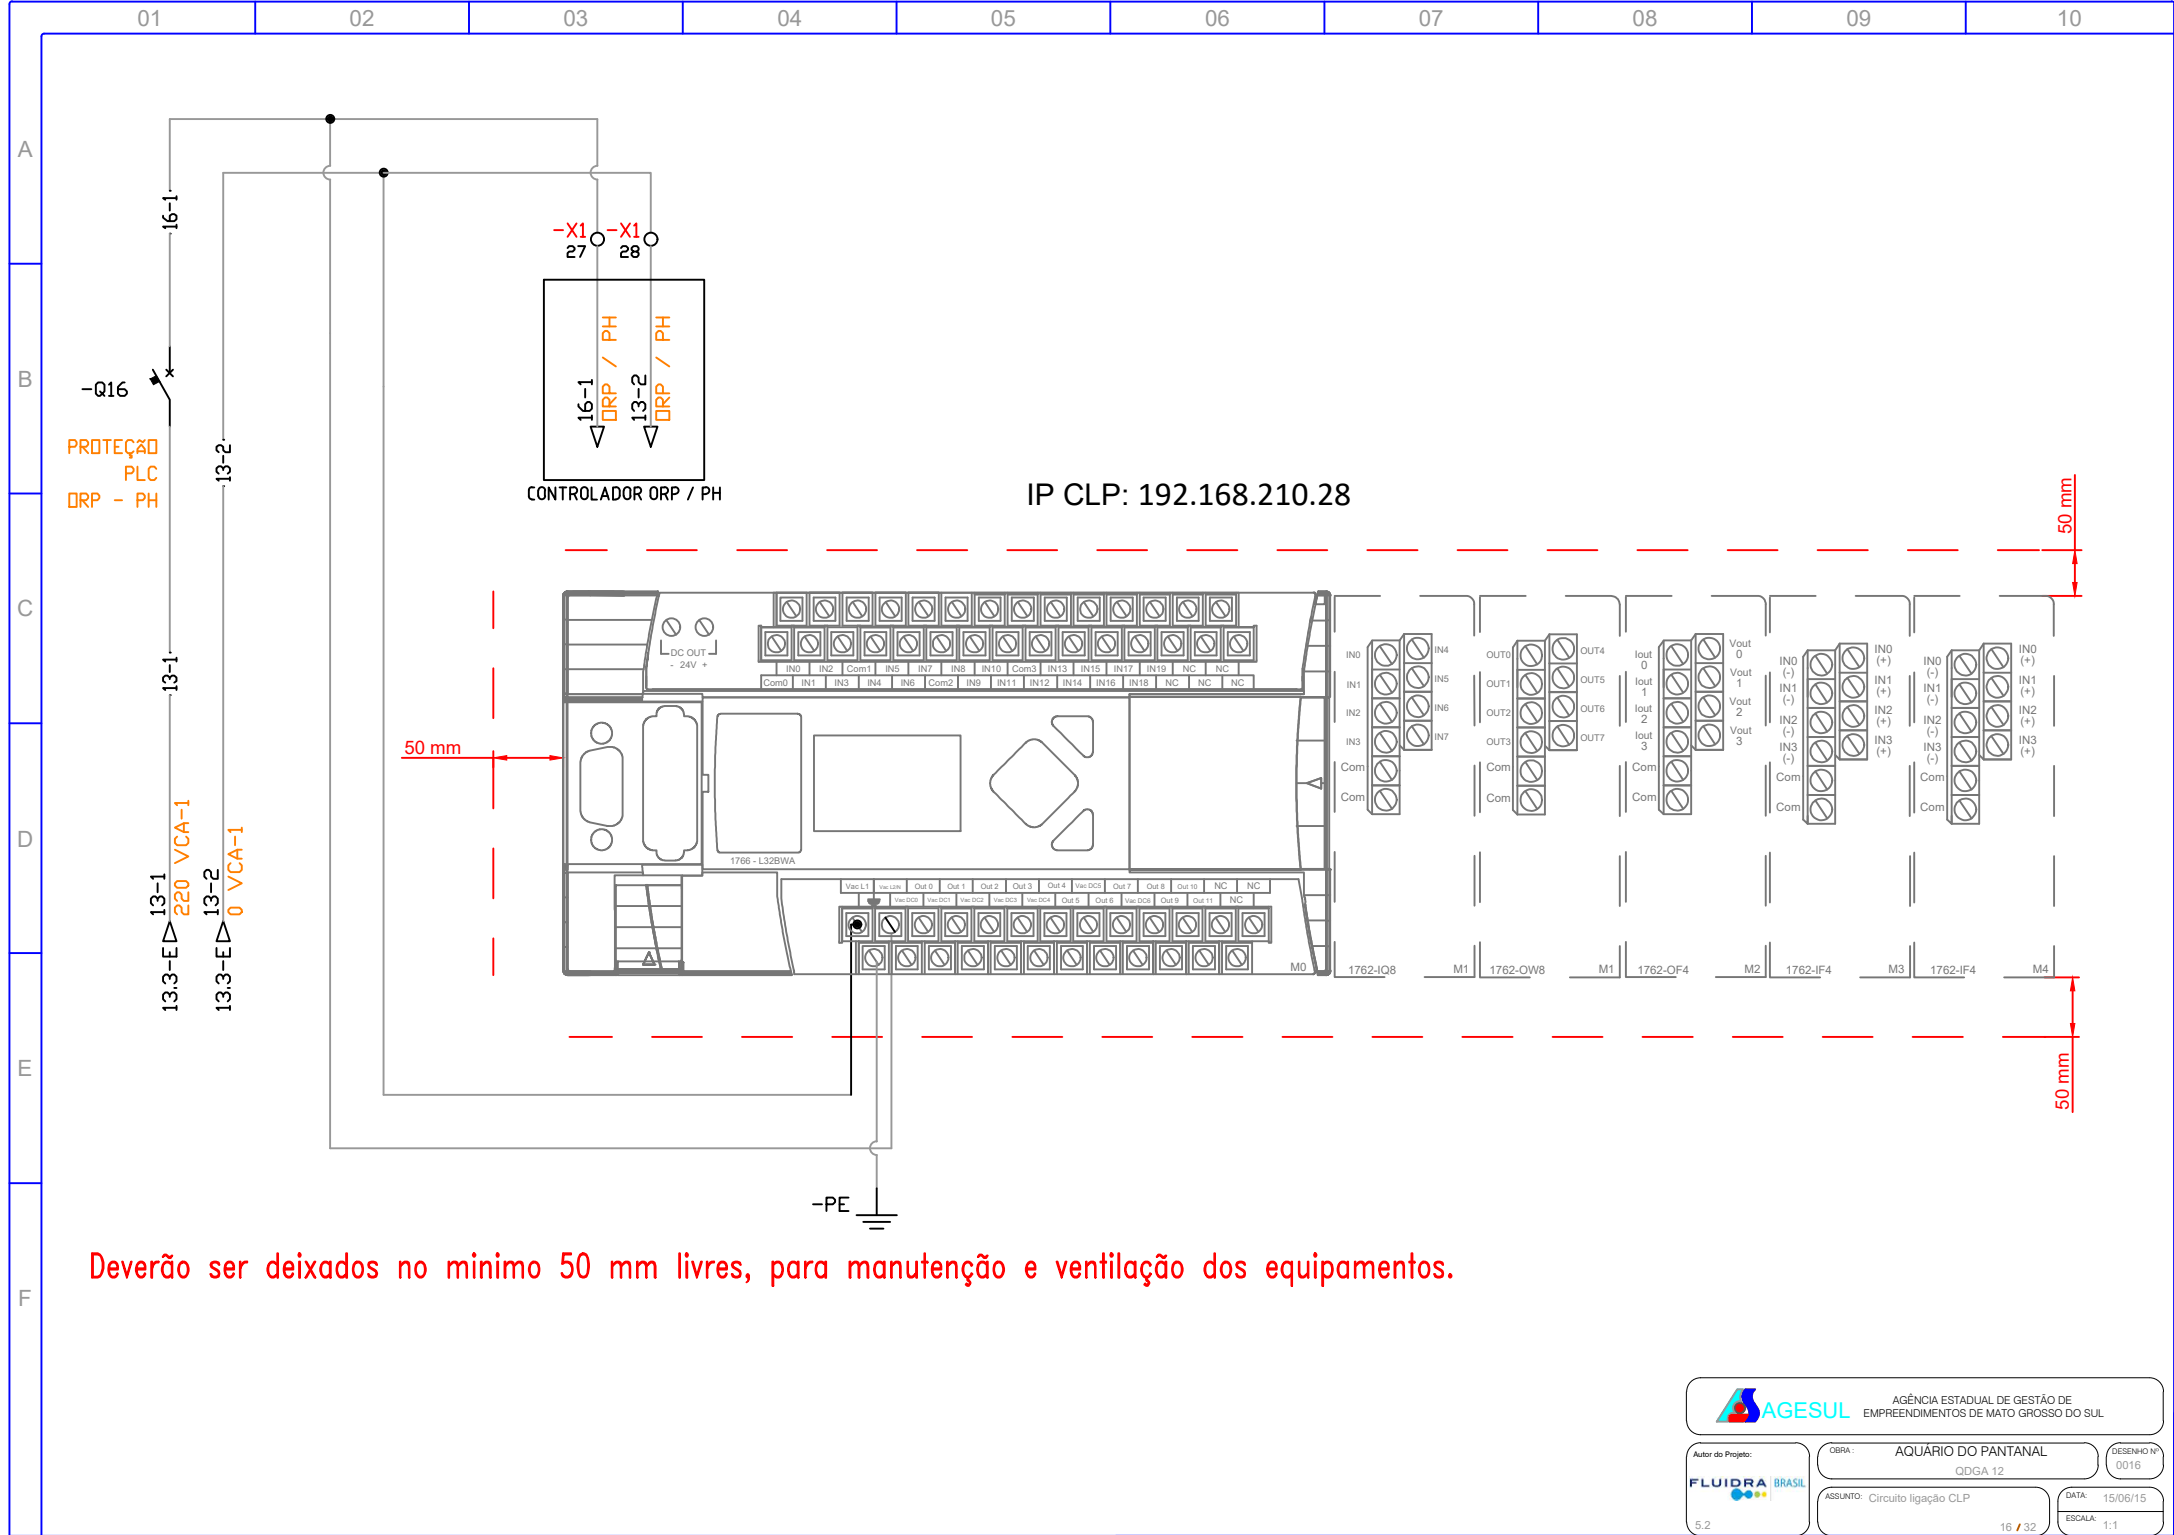



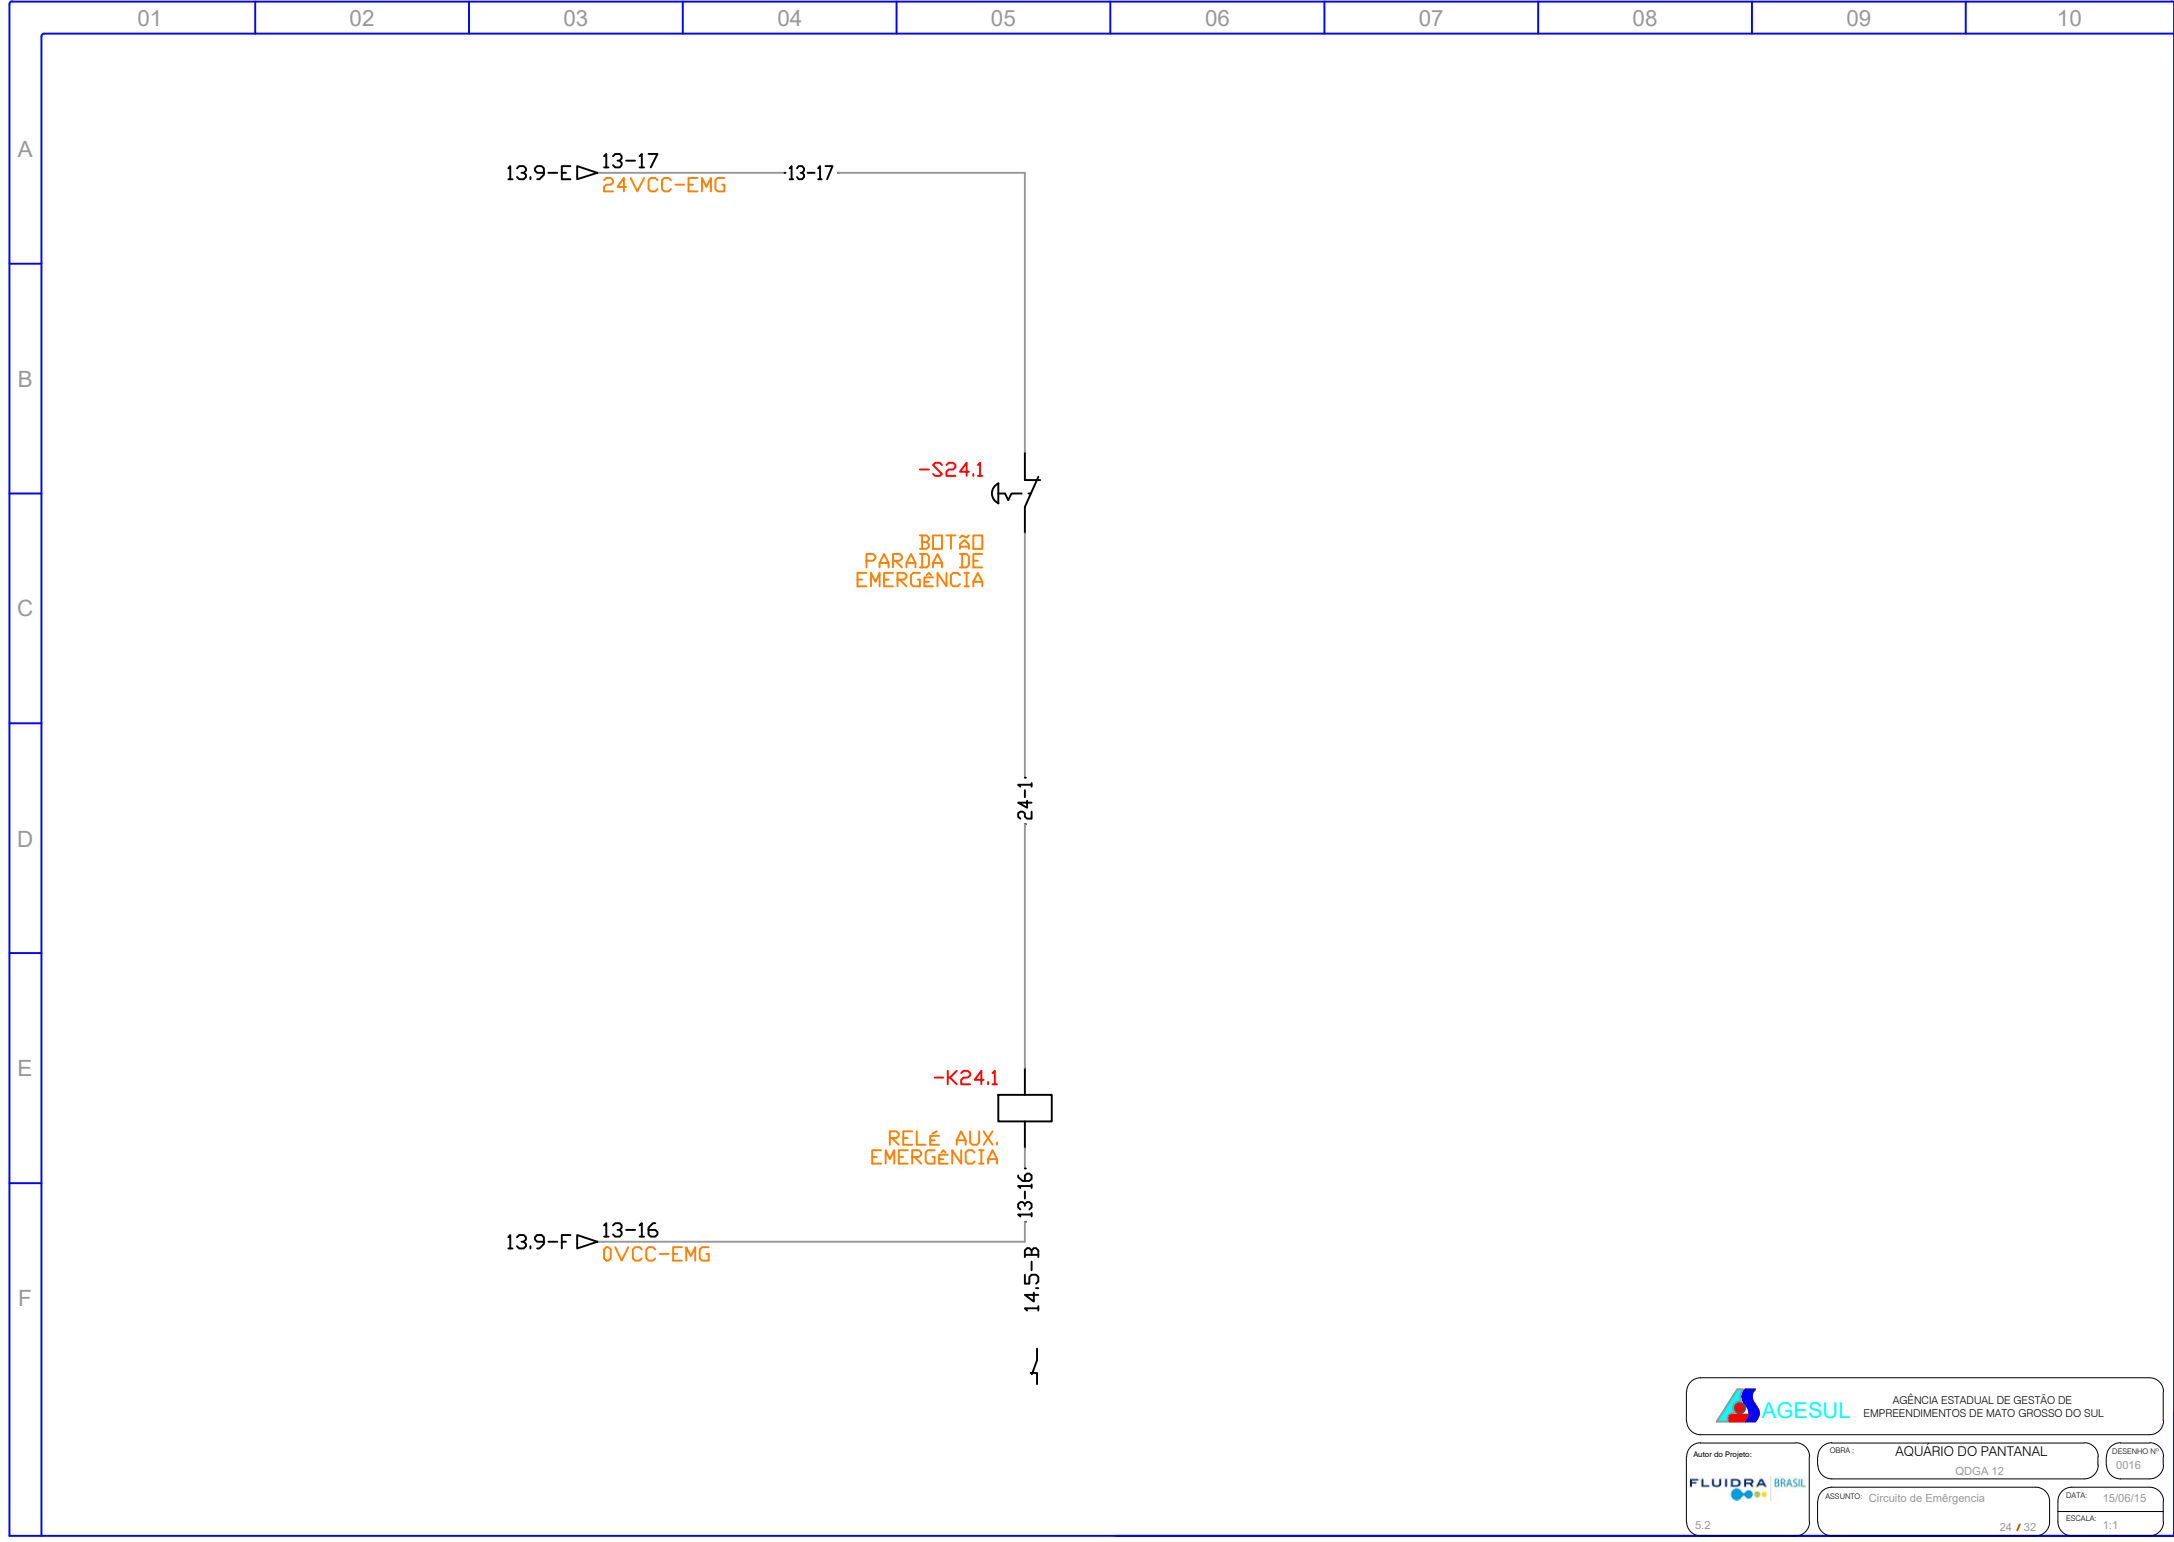

|                             |    |    |    |    |    |    |    |    |    |
|-----------------------------|----|----|----|----|----|----|----|----|----|
| 01                          | 02 | 03 | 04 | 05 | 06 | 07 | 08 | 09 | 10 |
| PLC / IO- Entradas e Saídas |    |    |    |    |    |    |    |    |    |
| A                           |    |    |    |    |    |    |    |    |    |
|                             |    |    |    |    |    |    |    |    |    |
|                             |    |    |    |    |    |    |    |    |    |
|                             |    |    |    |    |    |    |    |    |    |
| B                           |    |    |    |    |    |    |    |    |    |
|                             |    |    |    |    |    |    |    |    |    |
|                             |    |    |    |    |    |    |    |    |    |
| C                           |    |    |    |    |    |    |    |    |    |
|                             |    |    |    |    |    |    |    |    |    |
|                             |    |    |    |    |    |    |    |    |    |
| D                           |    |    |    |    |    |    |    |    |    |
|                             |    |    |    |    |    |    |    |    |    |
|                             |    |    |    |    |    |    |    |    |    |
| E                           |    |    |    |    |    |    |    |    |    |
|                             |    |    |    |    |    |    |    |    |    |
|                             |    |    |    |    |    |    |    |    |    |
| F                           |    |    |    |    |    |    |    |    |    |
|                             |    |    |    |    |    |    |    |    |    |
|                             |    |    |    |    |    |    |    |    |    |
| 01 | 02                                   | 03        | 04                      | 05                                                                   | 06 | 07 | 08 | 09 | 10 |
|----|--------------------------------------|-----------|-------------------------|----------------------------------------------------------------------|----|----|----|----|----|
| A  | Carta 1762 - I08 - Entradas Digitais | 1 : 1 / 0 | A1BFB_Manual/Automático | Estado do comutador da bomba A1BFB do filtro biológico.              |    |    |    |    |    |
|    |                                      | 1 : 1 / 1 | A1BFB_Ligado            | Funcionamento da bomba A1BFB do filtro biológico.                    |    |    |    |    |    |
|    |                                      | 1 : 1 / 2 | Reserva                 |                                                                      |    |    |    |    |    |
|    |                                      | 1 : 1 / 3 | Reserva                 |                                                                      |    |    |    |    |    |
|    |                                      | 1 : 1 / 4 | Reserva                 |                                                                      |    |    |    |    |    |
|    |                                      | 1 : 1 / 5 | Reserva                 |                                                                      |    |    |    |    |    |
|    | Carta 1762 - O08 - Saídas Digitais   | 1 : 1 / 6 | Reserva                 |                                                                      |    |    |    |    |    |
|    |                                      | 1 : 1 / 7 | Reserva                 |                                                                      |    |    |    |    |    |
|    |                                      | 1 : 2 / 0 | AT1L1aB_Ligar           | Acende as Luminárias ATL1a e ATL1f.                                  |    |    |    |    |    |
|    |                                      | 1 : 2 / 1 | Reserva                 |                                                                      |    |    |    |    |    |
|    |                                      | 1 : 2 / 2 | Reserva                 |                                                                      |    |    |    |    |    |
|    |                                      | 1 : 2 / 3 | Reserva                 |                                                                      |    |    |    |    |    |
|    | Carta 1762 - OF4 SAÍDAS ANALÓGICAS   | 1 : 2 / 4 | Reserva                 |                                                                      |    |    |    |    |    |
|    |                                      | 1 : 2 / 5 | Reserva                 |                                                                      |    |    |    |    |    |
|    |                                      | 1 : 2 / 6 | Reserva                 |                                                                      |    |    |    |    |    |
|    |                                      | 1 : 2 / 7 | Reserva                 |                                                                      |    |    |    |    |    |
|    |                                      | O : 3 / 0 | BC1a - Inversor         | Controlo de velocidade da bomba BC1a do circuito do filtro de areia  |    |    |    |    |    |
|    |                                      | O : 3 / 1 | BC1b - Inversor         | Controlo de velocidade da bomba BC1b do circuito do filtro de areia  |    |    |    |    |    |
| B  | Carta 1762 - IF4 ENTRADAS ANALÓGICAS | O : 3 / 2 | BC2a - Inversor         | Controlo de velocidade da bomba BC2a do circuito do filtro biológico |    |    |    |    |    |
|    |                                      | O : 3 / 3 | BC2b - Inversor         | Controlo de velocidade da bomba BC2b do circuito do filtro biológico |    |    |    |    |    |
|    |                                      | 1 : 4 / 0 | S11                     | Sonda de temperatura                                                 |    |    |    |    |    |
|    |                                      | 1 : 4 / 1 | S2                      | Sonda de temperatura                                                 |    |    |    |    |    |
|    |                                      | 1 : 4 / 2 | Ph_a_FA                 | Pressão à entrada dos Filtros de Areia FA                            |    |    |    |    |    |
|    |                                      | 1 : 4 / 3 | Ph_a_FC                 | Pressão à saída dos Filtros de Areia FA                              |    |    |    |    |    |
|    | Carta 1762 - IF4 ENTRADAS ANALÓGICAS | 1 : 5 / 0 | Ph_a_FC                 | Pressão à entrada dos Filtros de Carvão FC                           |    |    |    |    |    |
|    |                                      | 1 : 5 / 1 | Ph_a_FC                 | Pressão à saída dos Filtros de Carvão FC                             |    |    |    |    |    |
|    |                                      | 1 : 5 / 2 | Reserva                 |                                                                      |    |    |    |    |    |
|    |                                      | 1 : 5 / 3 | Reserva                 |                                                                      |    |    |    |    |    |
|    |                                      |           |                         |                                                                      |    |    |    |    |    |
|    |                                      |           |                         |                                                                      |    |    |    |    |    |



Projeto: CLP e IO - Endereçamento 2

28 / 32

11

| LEGENDA - AUTOMAÇÃO |                                                                   |  |  |  |  |  |  |  |  |
|---------------------|-------------------------------------------------------------------|--|--|--|--|--|--|--|--|
| Símbolos            | Descrição                                                         |  |  |  |  |  |  |  |  |
| BC1a                | Bomba circuladora 1a - Entrada dos filtros de areia               |  |  |  |  |  |  |  |  |
| BC1b                | Bomba circuladora 1b - Entrada dos filtros de areia               |  |  |  |  |  |  |  |  |
| BC1c                | Bomba circuladora 1c - Entrada dos filtros de areia               |  |  |  |  |  |  |  |  |
| BC2a                | Bomba circuladora 1a - Entrada dos filtros de carvão              |  |  |  |  |  |  |  |  |
| BC2b                | Bomba circuladora 1b - Entrada dos filtros de carvão              |  |  |  |  |  |  |  |  |
| BCCC                | Bomba circuladora da câmara de contacto Ozono                     |  |  |  |  |  |  |  |  |
| BCFB                | Bomba circuladora do Filtro biológico                             |  |  |  |  |  |  |  |  |
| BCAD                | Bomba circuladora - Águas Doce                                    |  |  |  |  |  |  |  |  |
| BCAR                | Bomba circuladora - Águas residuais                               |  |  |  |  |  |  |  |  |
| BIA                 | Bomba insuladora de ar (Suporte de vida)                          |  |  |  |  |  |  |  |  |
| VE1                 | Eletrorválvula de enchimento do tanque de tratamentos             |  |  |  |  |  |  |  |  |
| VCC                 | Válvula de ar comprimido da câmara de contacto Ozono              |  |  |  |  |  |  |  |  |
| IL1                 | Iluminação grupo 1                                                |  |  |  |  |  |  |  |  |
| IL2                 | Iluminação grupo 2                                                |  |  |  |  |  |  |  |  |
| IL3                 | Iluminação grupo 3                                                |  |  |  |  |  |  |  |  |
| IL4                 | Iluminação grupo 4                                                |  |  |  |  |  |  |  |  |
| IL5                 | Iluminação grupo 5                                                |  |  |  |  |  |  |  |  |
| CH                  | Chiller                                                           |  |  |  |  |  |  |  |  |
| UV                  | UltraVioletas                                                     |  |  |  |  |  |  |  |  |
| VTQ                 | Válvula injeção no tanque (apenas AD+AR)                          |  |  |  |  |  |  |  |  |
| VDE                 | Válvula de descarte (apenas AD+AR)                                |  |  |  |  |  |  |  |  |
| LSH                 | Boia de nível alto no tanque (Fim de enchimento)                  |  |  |  |  |  |  |  |  |
| LSM                 | Boia de nível médio no tanque (início de enchimento)              |  |  |  |  |  |  |  |  |
| LSL                 | Boia de nível mínimo no tanque                                    |  |  |  |  |  |  |  |  |
| TT1                 | Transmissor de temperatura 1                                      |  |  |  |  |  |  |  |  |
| TT2                 | Transmissor de temperatura 2                                      |  |  |  |  |  |  |  |  |
| TP1                 | Transmissor de pressão 1 - Entrada dos filtros de areia           |  |  |  |  |  |  |  |  |
| TP2                 | Transmissor de pressão 2 - Saída dos filtros de areia             |  |  |  |  |  |  |  |  |
| TP3                 | Transmissor de pressão 3 - Entrada dos filtros de carvão          |  |  |  |  |  |  |  |  |
| TP4                 | Transmissor de pressão 4 - Saída dos filtros de carvão            |  |  |  |  |  |  |  |  |
| Auto                | Informação de comutador do equipamento na posição de automático   |  |  |  |  |  |  |  |  |
| CF                  | Confirmação de funcionamento do equipamento                       |  |  |  |  |  |  |  |  |
| Ligar               | Ordem para ligar o equipamento                                    |  |  |  |  |  |  |  |  |
| Velocidade Hz       | Saída analógica de 4-20mA para controle de velocidade do inversor |  |  |  |  |  |  |  |  |




Projeto: Legenda - Automação

27 / 32

11

01

02

03

04

05

06

07

08

09

10

LISTA DE COMPONENTES

A

B

C

D

E

F

| TAG    | PAG. | DESC1                  | DESC2                     | DESC3                   |
|--------|------|------------------------|---------------------------|-------------------------|
| FF4    | 04   | PROTEÇÃO               | FALTA DE FASE             |                         |
| DP54   | 04   | DISPOSITIVO            | PROTECTOR                 | SURTO                   |
| G4     | 04   | PROTEÇÃO               | GERAL                     | 50 A                    |
| H5     | 05   | ILUMINAÇÃO             | INTERNA                   | PAINEL                  |
| Q5.1   | 05   | PROTEÇÃO               | EXAUSTOR                  | PAINEL 10 A             |
| Q5.0   | 05   | PROTEÇÃO               | TOMADA                    | 10 A                    |
| M5     | 05   | MOTOR                  | EXAUST.                   | PAINEL                  |
| TM205  | 05   | TOMADA                 | PROGRAMAÇÃO               | 10 A                    |
| IF6    | 06   | PROTEÇÃO               | INV.06                    | 10 A                    |
| SB.1   | 06   | CHAVE 3P - POSIÇÃO     | BOMBA FILTRO AREIA 1      | MANUAL / DESLIGA / AUTO |
| INV.06 | 06   | INVERSOR FREQ. CFW 500 | 3.5 CV / 380V             |                         |
| MB     | 06   | BOMBA FILTRO AREIA 1   | 3.5 CV - 5.2 A            | 380 VCA                 |
| IF7    | 07   | PROTEÇÃO               | INV.07                    | 10 A                    |
| SB.1   | 07   | CHAVE 3P - POSIÇÃO     | BOMBA FILTRO AREIA 2      | MANUAL / DESLIGA / AUTO |
| INV.07 | 07   | INVERSOR FREQ. CFW 500 | 3.5 CV / 380V             |                         |
| MB     | 07   | BOMBA FILTRO AREIA 2   | 3.5 CV - 5.2 A            | 380 VCA                 |
| IF8    | 08   | PROTEÇÃO               | INVERSOR                  | 10A                     |
| SB.1   | 08   | CHAVE 3P - POSIÇÃO     | BOMBA FILTRO CARVÃO 1     | MANUAL / DESLIGA / AUTO |
| INV.08 | 08   | INVERSOR FREQ. CFW 500 | 3.0 HP / 380V             |                         |
| MB     | 08   | BOMBA FILTRO CARVÃO 1  | 3.0 HP - 4.8 A            | 380 VCA                 |
| IF9    | 09   | PROTEÇÃO               | INVERSOR                  | 10A                     |
| SB.1   | 09   | CHAVE 3P - POSIÇÃO     | BOMBA FILTRO CARVÃO 2     | MANUAL / DESLIGA / AUTO |
| INV.09 | 09   | INVERSOR FREQ. CFW 500 | 3.0 HP / 380V             |                         |
| MB     | 09   | BOMBA FILTRO CARVÃO 2  | 3.0 HP - 4.8 A            | 380 VCA                 |
| Q10.0  | 10   | PROTEÇÃO DR            | FILTRO BIO                | 25A - 300mA             |
| Q10.1  | 10   | PROTEÇÃO               | FILTRO BIO                | 8 A                     |
| Q10.2  | 10   | PROTEÇÃO               | ILUMINAÇÃO                | 25 A                    |
| M11    | 11   | BOMBA C. CONTATO       | 0.75CV - 3A               |                         |
| Q11.0  | 11   | PROTEÇÃO DR            | LUZ UV E BOMBA C. CONTATO | 25A - 300mA             |
| Q11.1  | 11   | PROTEÇÃO               | LUZ UVe                   | 8 A                     |
| Q11.2  | 11   | PROTEÇÃO               | LUZ UVe                   | 8 A                     |
| Q11.3  | 11   | DISJUNTOR MOTOR        | BOMBA C. COTATO           | 2,5 - 4A                |

|        |    |                    |                   |                         |
|--------|----|--------------------|-------------------|-------------------------|
| Q12.0  | 12 | PROTEÇÃO DR        | CHILLER           | 25A - 30mA              |
| F12    | 12 | PROTEÇÃO           | CHILLER           | 16A                     |
| Q13.0  | 13 | PROTEÇÃO DR        | COMANDO 220 VCA   | 25A - 300mA             |
| Q13.1  | 13 | PROTEÇÃO           | COMANDO           | 220 VCA                 |
| Q13.2  | 13 | PROTEÇÃO           | ENTRADA TRAFIO    | 10 A                    |
| Q13.12 | 13 | PROTEÇÃO           | SAÍDA TRAFIO      | 10 A                    |
| Q13.2  | 13 | PROTEÇÃO           | ENT. FONTE 24 VCC | 10 A                    |
| Q13.21 | 13 | PROTEÇÃO           | SAÍDA FONTE       | 10 A                    |
| G13    | 13 | FONTE              | 24 VCC            | 300 VA                  |
| T13    | 13 | TRANSFORMADOR      | SAÍDAS PLC        | 220 / 24 VCA            |
| K14.0  | 14 | CONTATOR           | FILTRO BIO        |                         |
| K14.1  | 14 | CONTATOR           | LAMPADA UV        |                         |
| K14.2  | 14 | CONTATOR           | CÂMARA DE         | CONTATO                 |
| K14.3  | 14 | CONTATOR           | CHILLER           |                         |
| K14.4  | 14 | CONTATOR           | EMERGÊNCIA        |                         |
| H15    | 15 | CHILLER            | LIGA              |                         |
| H2     | 15 | CHILLER            | DESLIGA           |                         |
| H6     | 15 | FB                 | LIGA              |                         |
| H7     | 15 | UV                 | LIGA              |                         |
| H8     | 15 | BCC                | LIGA              |                         |
| H9     | 15 | VALV               | 3 VIAS            | LIGA                    |
| H14    | 15 | FB                 | DESLIGA           |                         |
| H15    | 15 | UV                 | DESLIGA           |                         |
| H16    | 15 | BCC                | DESLIGA           |                         |
| H17    | 15 | VALV               | 3 VIAS            | DESLIGA                 |
| Q16    | 16 | PROTEÇÃO           | PLC / ORP - PH    |                         |
| S17.8  | 17 | CHAVE 3P - POSIÇÃO | CHILLER           | MANUAL / DESLIGA / AUTO |
| S17.9  | 17 | CHAVE 3P - POSIÇÃO | ULTRA VIOLETA     | MANUAL / DESLIGA / AUTO |
| S17.10 | 17 | CHAVE 3P - POSIÇÃO | CÂMARA DE CONTATO | MANUAL / DESLIGA / AUTO |
| S17.11 | 17 | CHAVE 3P - POSIÇÃO | VALVULA 3 VIAS    | MANUAL / DESLIGA / AUTO |
| PLC-01 | 17 | 17W-132BWA         | ENTRADAS          |                         |













