



PF3  
QUANTIDADE: 01 UNIDADES  
JARDIM INTERNO DESCOBERTO

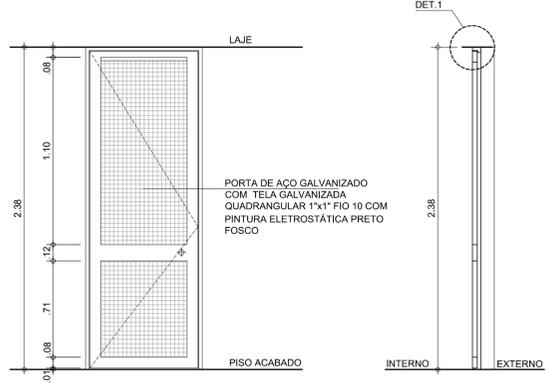


ELEVAÇÃO - PF3  
ESC. 1:25

CORTE - PF3  
ESC. 1:25

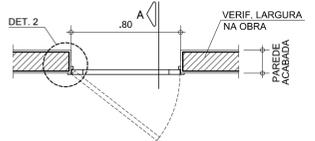


PLANTA - PF3  
ESC. 1:25

PF4  
QUANTIDADE: 02 UNIDADES  
JARDIM INTERNO DESCOBERTO

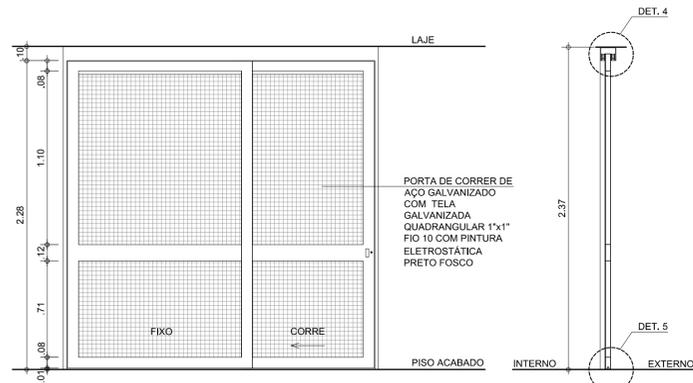


ELEVAÇÃO - PF4  
ESC. 1:25


CORTE - PF4  
ESC. 1:25

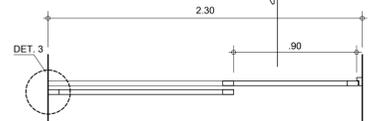


PLANTA - PF4  
ESC. 1:25

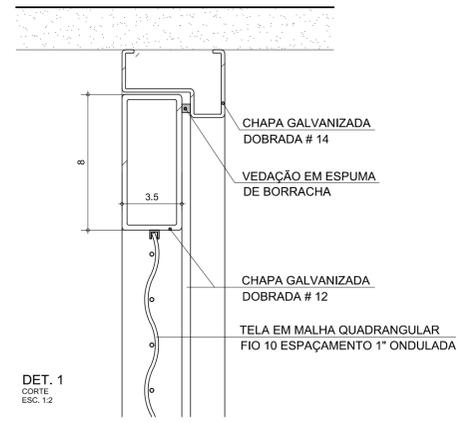


DET. 1  
CORTE  
ESC. 1:2

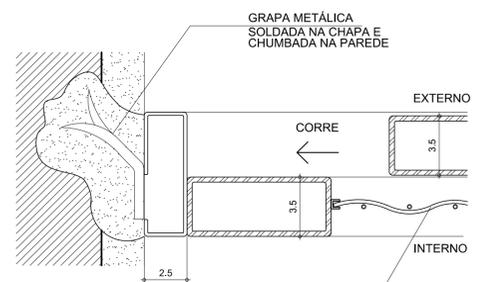

DET. 3  
PLANTA  
ESC. 1:2

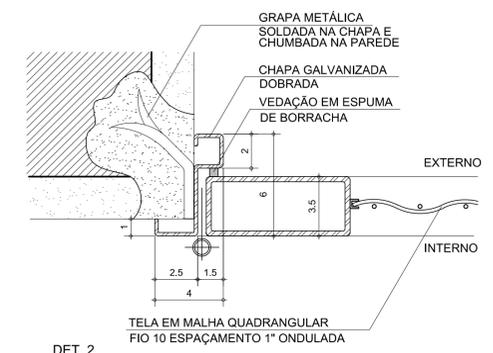


DET. 2  
PLANTA  
ESC. 1:2

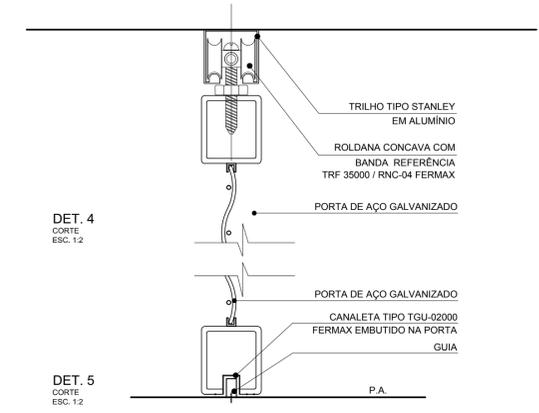

DET. 4  
CORTE  
ESC. 1:2


DET. 5  
CORTE  
ESC. 1:2

CF21  
QUANTIDADE: 07 UNIDADES  
JARDIM INTERNO DESCOBERTO

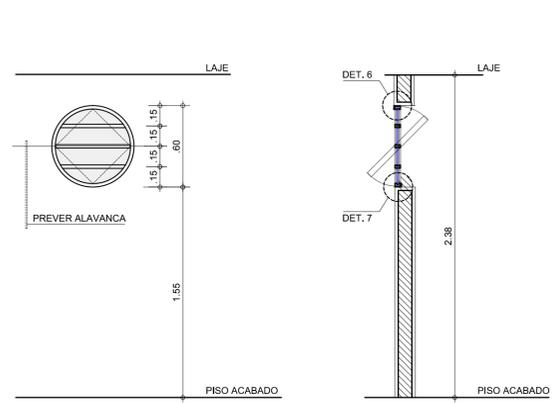


ELEVAÇÃO 1 - CF 21  
ESC.: 1:25


SEÇÃO A - CF 17  
ESC.: 1:25

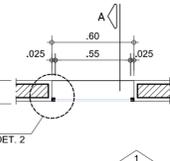

PLANTA - CF 21  
ESC.: 1:25

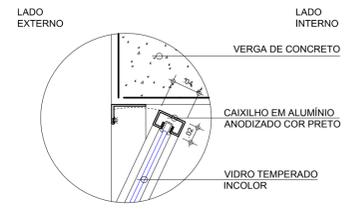


DET. 6  
ESC.: 1:5

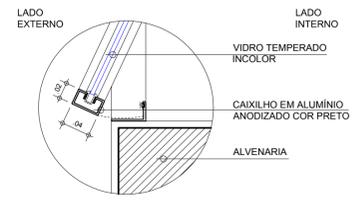


DET. 7  
ESC.: 1:5

VT14  
QUANTIDADE: 02 UNIDADES  
JARDIM INTERNO DESCOBERTO

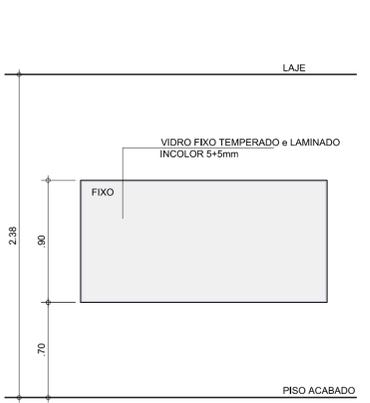


ELEVAÇÃO - VT14  
ESC. 1:25

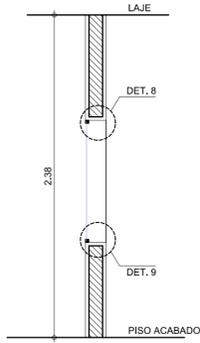


CORTE - VT14  
ESC. 1:25



PLANTA - VT14  
ESC. 1:25

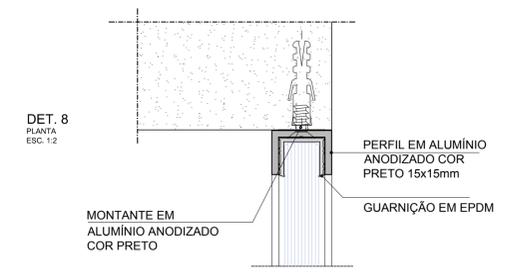

DET. 8  
PLANTA  
ESC. 1:2

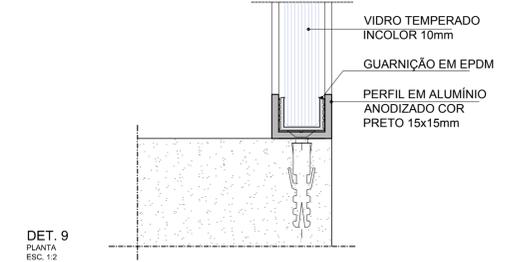

DET. 9  
PLANTA  
ESC. 1:2

NOTAS:  
AS INFORMAÇÕES DESTES DESENHOS FIXAM AS CARACTERÍSTICAS QUE OS COMPONENTES OU PRODUTOS DEVEM TER. OS DESENHOS DE FABRICAÇÃO DEVERÃO SER APROVADOS PELO CLIENTE E PELA ROAU ANTES DA EXECUÇÃO. O BOM DESEMPENHO DO CONJUNTO FABRICADO É DE EXCLUSIVA RESPONSABILIDADE DO FORNECEDOR. OS DESENHOS EM ESCALAS MAIORES PREVALECEM SOBRE OS DESENHOS DE ESCALAS MENORES.  
VERIFICAR MEDIDAS NA OBRA

REVISÃO	DATA	DESCRIÇÃO
02	15/12/2015	ATUALIZAÇÃO DO PROJETO CONFORME ANDAMENTO DA OBRA ATÉ DEZEMBRO/2015
01	28/02/2014	AJUSTES CONFORME CADERNO 3
00	30/11/2012	EMIÇÃO

AGÊNCIA ESTADUAL DE GESTÃO DE EMPREENDIMENTOS  
SECRETARIA DE ESTADO DE OBRAS PÚBLICAS E DE TRANSPORTES

OBRA: CENTRO DE PESQUISA E DE REABILITAÇÃO DA ICTIOFAUNA PANTANEIRA E AQUÁRIO  
EXECUTIVO

LOCAL: CAMPO GRANDE  
AV. AFONSO PENA - PARQUE DAS NASCENAS INDÍGENAS  
QUADRO DE ÁREAS: ÁREA CONSTRUÍDA=18.635,90 m<sup>2</sup>  
ÁREA TERRENO=1.190.000,00 m<sup>2</sup>

AUTOR DO PROJETO: Ruy Ohtake  
arquiteta e urbanismo  
PROPRIETÁRIO: GOVERNO DO ESTADO DE MATO GROSSO DO SUL  
13.312.237/0001-28

TÍTULO: PORTAS DE AÇO - PF3 e PF4  
CAIXILHO - CF21 e VT14  
FORMA: 117F-2

ESCALA: 1:25  
DATA: FEVEREIRO/2010  
REVISÃO: DEZEMBRO/2015  
DESENHO: RP