


**CF6**

**CAIXILHO DE ALUMÍNIO**


ESPECIFICAÇÕES:  
 PERFIL DE ALUMÍNIO ANODIZADO PRETO FOSCO REF. "PRODEC" 3005 COM GAMADA  
 ANÓDICA MÍNIMA DE 14 MICRONS E ALMA EM TUBO DE AÇO NOS MONTANTES VERTICAIS  
 VIDRO FIXO TEMPERADO INCOLOR 10mm  
 QUANTIDADE TOTAL: 02 UNIDADES  
 QUANTIDADE POR AMBIENTE:  
 PAVIMENTO: AMBIENTE: QUANTID.: FOLHA Nº:  
 -PAV. TERREO NÍVEL 101.00 LOJAS 1 111

**LOJAS 1 E 2**

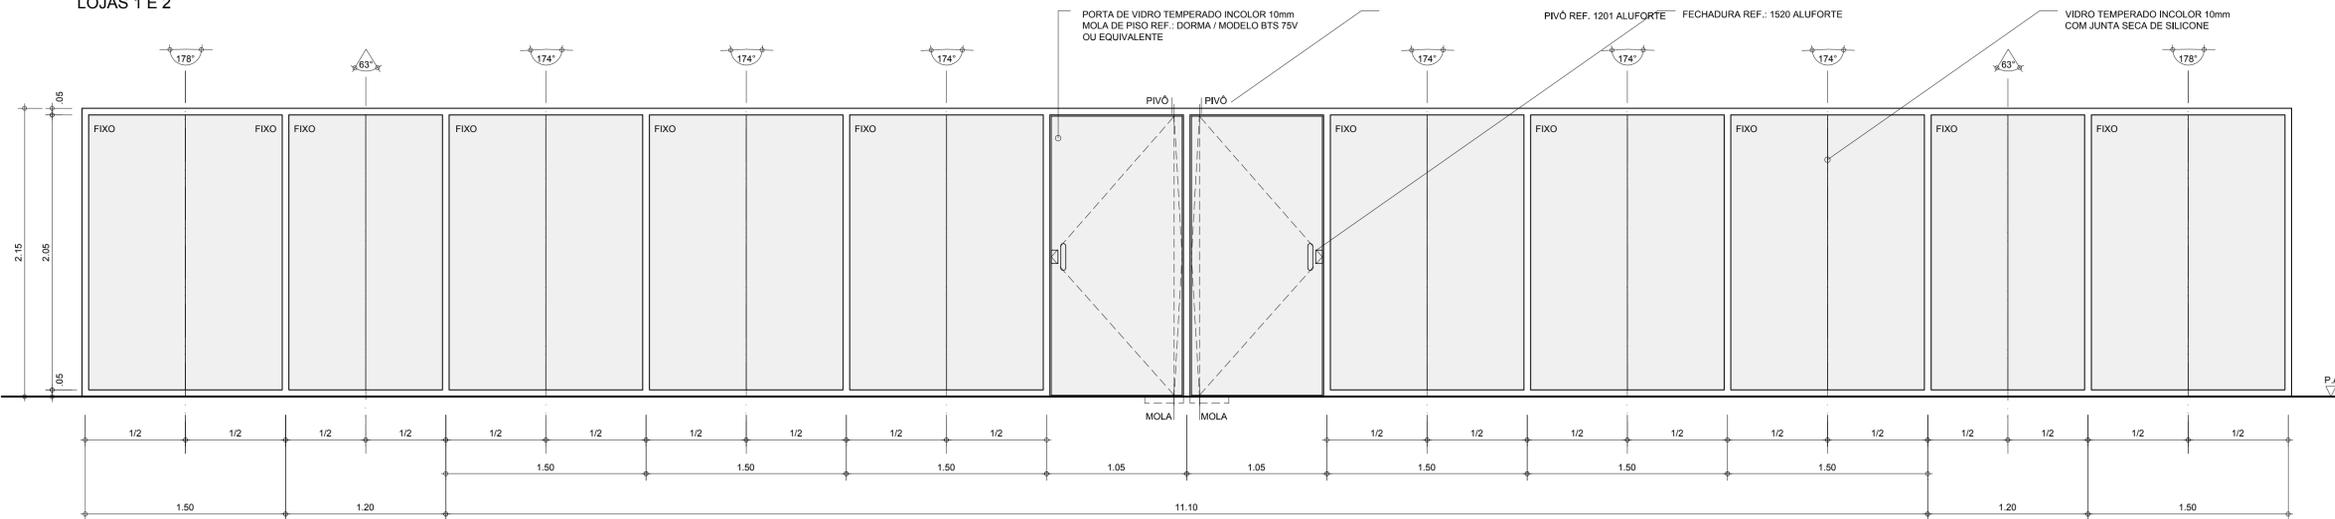


**ELEVAÇÃO EXTERNA 1 - DESENVOLVIDA**  
 ESC.: 1:25


- LEGENDA DE ACABAMENTOS:**
- PISO**  
 P1 GRANITO CINZA MALÁ ou ANDORINHA POLIDO  
 P2 CONCRETO ZERO COM PÓ DE QUARTZO E JUNTAS DE DILATAÇÃO EM ALUMÍNIO  
 P3 MADEIRA IPÊ  
 P4 PISO VINÍLICO EM MANTA  
 P5 CONCRETO ZERO COM PÓ DE QUARTZO E JUNTAS DE DILATAÇÃO EM PLÁSTICO  
 P6 CERÂMICA 40x40cm ELIANE, MOD. NERO PLUS NA40  
 P7 DECK DE MADEIRA MAÇARANDUBA  
 P8 CIMENTADO DESEMPENADO SOBRE MALHA DE FERRO (10x10cm)  
 P9 PISO ELEVADO COM MANTA VINÍLICA  
 P10 GRANILITE CINZA  
 P11 CERÂMICA 40x40cm ELIANE, ALUMÍNIO GRÂNULOS NA40
- PAREDE**  
 R1 PINTURA ACRÍLICA SOBRE MASSA  
 R2 PAINEL IDEACUSTIC - SONEX  
 R3 MASSA RASPADIA  
 R4 PINTURA LATEX SOBRE MASSA  
 R5 CONCRETO EM OSSO  
 R6 LAMINADO MELAMÍNICO TEXTURIZADO PRETO  
 R7 REVESTIMENTO ACÚSTICO TIPO SONEX  
 R8 PINTURA SOBRE DRYWALL  
 R9 DIVISÓRIA DE FÓRMICA - TIPO GABINETTO - COR ARGILA  
 R10 CERÂMICA 10x10cm COR CINZA CLARO, LINHA ARQUITETO - PORTOBELLO  
 R11 AÇO INOX  
 R12 CERÂMICA 10x10cm COR BRANCO, LINHA ARQUITETO - PORTOBELLO
- TETO**  
 T1 FORRO DE GESSO ACARTONADO COM PINTURA LÁTEX  
 T2 CONCRETO APARENTE  
 T3 FORRO DE ALUMÍNIO COMPOSTO  
 T4 FORRO DE GESSO COM PINTURA LÁTEX  
 T5 FORRO DE ALUMÍNIO COMPOSTO  
 T6 PINTURA ACRÍLICA SOBRE MASSA  
 T7 MADEIRA IPÊ OU IMBUIA EM SARRAFOS DE 10cm DE LARGURA
- RODAPÉ**  
 RD1 PERFIL DE ALUMÍNIO  
 RD2 AÇO INOX ESCOVADO

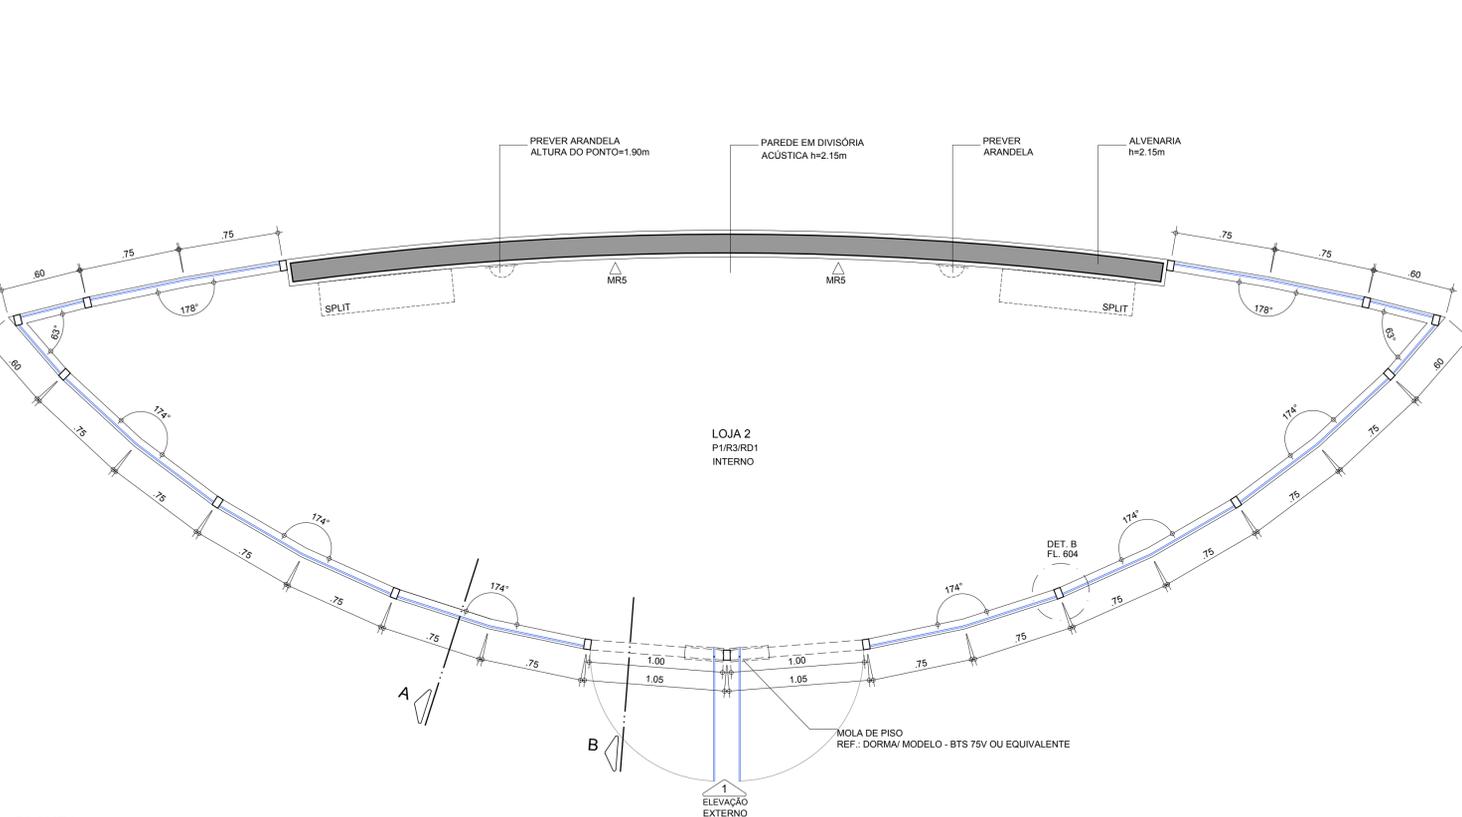


**PLANTA**  
 ESC.: 1:25

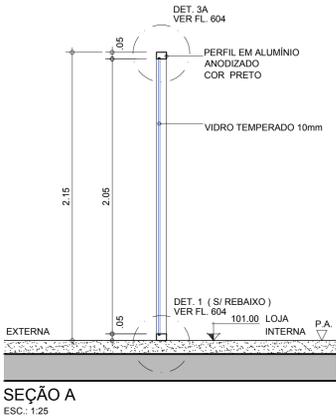

**SEÇÃO A**  
 ESC.: 1:25

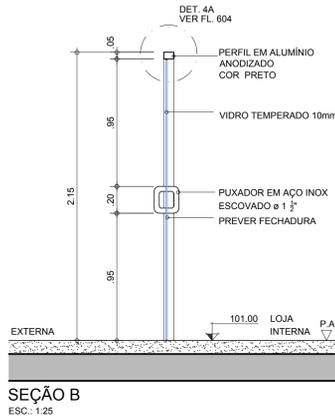

**SEÇÃO B**  
 ESC.: 1:25

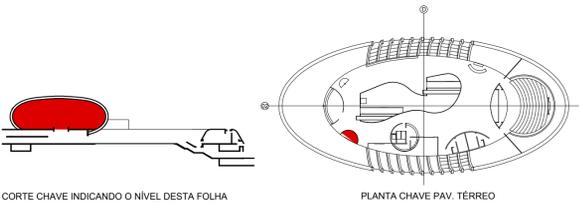

CORTE CHAVE INDICANDO O NÍVEL DESTA FOLHA  
 PLANTA CHAVE PAV. TÉRREO

**ESPECIFICAÇÕES**

PERFIL DE ALUMÍNIO TIPO COLUNA ref. 4274 GRIDSKY, BELMETAL  
 COLUNA CENTRAL COM 66mm, 1,253 Kg/m  
 ACABAMENTO ANODIZADO COR PRETO

**NOTAS:**  
 AS INFORMAÇÕES DESTE DESENHO FIXAM AS CARACTERÍSTICAS QUE OS COMPONENTES OU PRODUTOS DEVEM TER.  
 OS DESENHOS DE FABRICAÇÃO DEVERÃO SER APROVADOS PELO CLIENTE E PELA ROAU ANTES DA EXECUÇÃO.  
 O BOM DESEMPENHO DO CONJUNTO FABRICADO É DE EXCLUSIVA RESPONSABILIDADE DO FORNECEDOR.  
 OS DESENHOS EM ESCALAS MAIORES PREVALEM SOBRE OS DESENHOS DE ESCALAS MENORES.

**VERIFICAR MEDIDAS NA OBRA**

REVISÃO	DATA	DESCRIÇÃO
05	15/12/2015	ATUALIZAÇÃO DO PROJETO CONFORME ANDAMENTO DA OBRA ATÉ DEZEMBRO/2015
04	28/9/2015	RETIRADA A ALVENARIA
03	28/02/2014	ATUALIZAÇÃO CONFORME CADERNO 6
02	09/10/2013	Redução Montantes Horizontais do Caixilho
01	24/10/2012	ADEQUAÇÃO / CAIXILHOS

**AGÊNCIA ESTADUAL DE GESTÃO DE EMPREENDIMENTOS**  
**SECRETARIA DE ESTADO DE OBRAS PÚBLICAS E DE TRANSPORTES**

OBRA: **CENTRO DE PESQUISA E DE REABILITAÇÃO DA ICTIOFAUNA PANTANEIRA E AQUÁRIO** EXECUTIVO

LOCAL: **CAMPO GRANDE**  
 AV. AFONSO PENA - PARQUE DAS NAÇÕES INDÍGENAS

QUADRO DE ÁREAS:  
 ÁREA CONSTRUÍDA=18.635,90 m²  
 ÁREA TERRENO=1.190.000,00 m²

AUTOR DO PROJETO: **Ruy Ohtake** (arquitetura e urbanismo)  
 PROPRIETÁRIO: **GOVERNO DO ESTADO DE MATO GROSSO DO SUL**

TÍTULO: **AMPLIAÇÕES - PAVIMENTO TÉRREO LOJA** FOLHA: **404-5**

ESCALA: 1:50 DATA: FEVEREIRO/2010 REVISÃO: DEZEMBRO/2015 DESENHO: RP