

# PM1

## PORTA DE MADEIRA


### ESPECIFICAÇÕES:

PORTA E BANDEIRA DE MADEIRA REVESTIDA EM FÓRMICA TEXTURIZADA PRETO FOSCO  
PERFIL "U" DE ALUMÍNIO ANODIZADO 1x1cm COR PRETO

QUANTIDADE TOTAL: 22 UNIDADES

QUANTIDADE POR AMBIENTE:

PAVIMENTO	AMBIENTE	QUANTID.	FOLHA Nº
- PAV. TÉRREO NÍVEL 101,00	INFORMAÇÕES / BILHETERIA / GUARDA VOLUME	3	111
- PAV. MEZANINO NÍVEL 97,65	CIRCULAÇÃO / CPD / ÁREA TÉC. / DEP. / SECRETARIA	7	112
- PAV. AQUÁRIO NÍVEL 94,30	SANITÁRIO 4	1	113
	SEGURANÇA / SALA TÉC. / ESCADA 4 / COZ. REST.	5	114
	EDUCAÇÃO AMBIENTAL	1	115
	HALL SANITÁRIO 5	1	116
- PAV. INFRA NÍVEL 85,35	SANITÁRIO 10 / DEP. / ESCRITÓRIO / MANUTENÇÃO	4	122

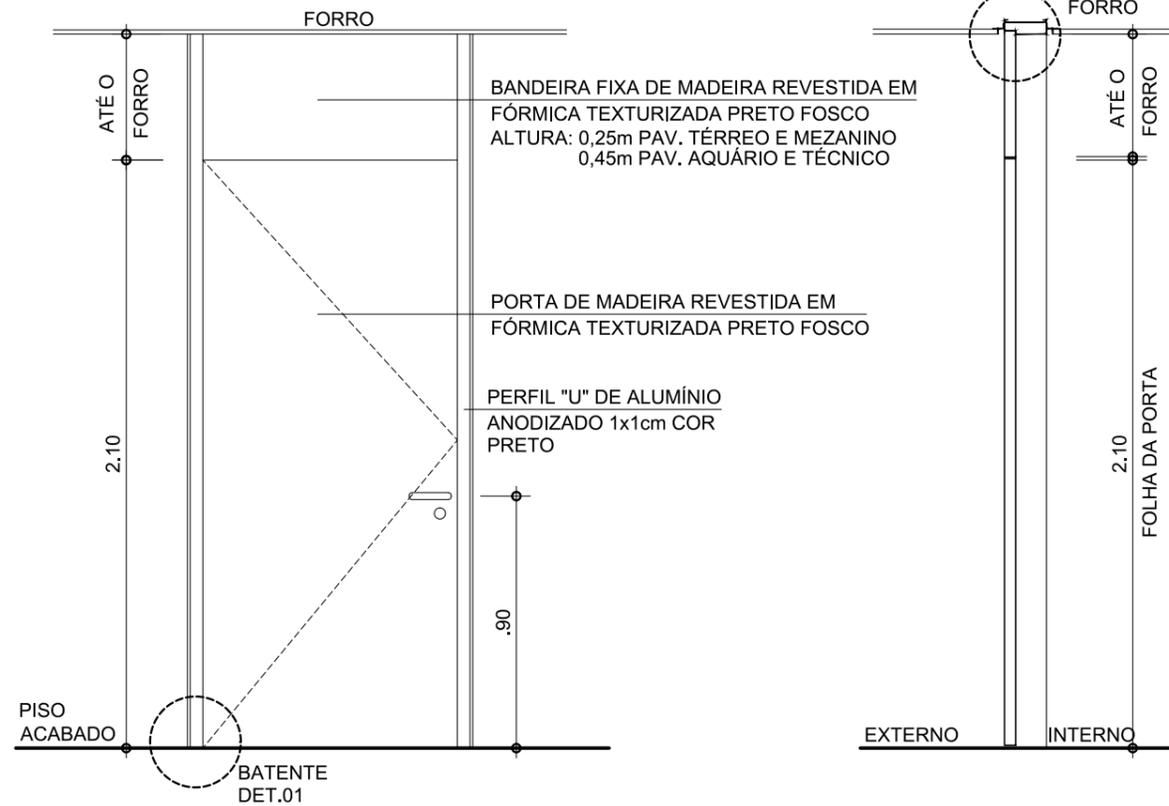


ELEVAÇÃO - PM1

ESC. 1:25

CORTE A - PM1

ESC. 1:25

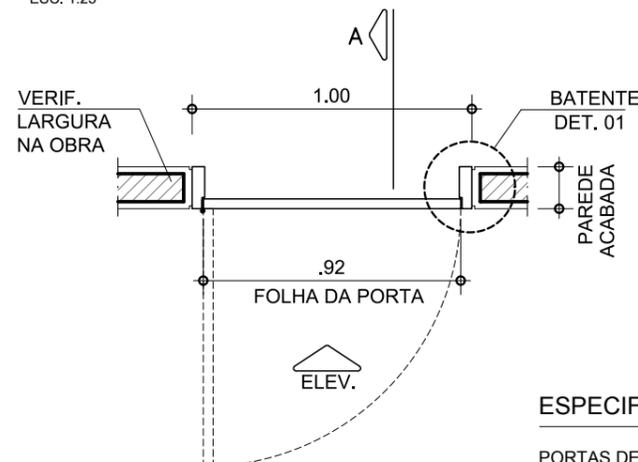

PLANTA - PM1

ESC. 1:25

### ESPECIFICAÇÃO DAS FERRAGENS

PORTAS DE MADEIRA

FECHADURAS, MAÇANETAS, ROSETAS E DOBRADIÇAS COM ACABAMENTO PRETO PB REF. LINHA CLASSIC, MODELO 513 - LAFONTE.

OBS: AS PORTAS DOS SANITÁRIOS DEVERÃO RECEBER MOLA HIDRÁULICA COM EXCEÇÃO DOS SANITÁRIOS PNE

# PM1A

## PORTA DE MADEIRA


### ESPECIFICAÇÕES:

PORTA E BANDEIRA DE MADEIRA REVESTIDA EM FÓRMICA TEXTURIZADA PRETO FOSCO  
PERFIL "U" DE ALUMÍNIO ANODIZADO 1x1cm COR PRETO

QUANTIDADE TOTAL: 30 UNIDADES

QUANTIDADE POR AMBIENTE:

PAVIMENTO	AMBIENTE	QUANTID.	FOLHA Nº
- PAV. TÉRREO NÍVEL 101,00	SANITÁRIO 1	2	111
- PAV. MEZANINO NÍVEL 97,65	SANITÁRIO 7	2	112
- PAV. AQUÁRIO NÍVEL 94,30	DML / SANIT. 6 / ADMINISTRAÇÃO CIENTÍFICA	6	113
	RH / LACTÁRIO / SANIT. 2 / SANIT. COZ. REST.	6	114
	SANITÁRIO 5	2	115
- PAV. TÉCNICO NÍVEL 90,95	CIRURGIA / ESCRITÓRIO VETERINÁRIO / VEST. FUNC. 15 / VEST. TERC. 17 / ALMOXARIFADO	6	118
	SALA P/ LIMP. DE EQUIP. / SALA EQUIP. MERGULHO / GOVERNANÇA / VEST. TERC. 16	6	119

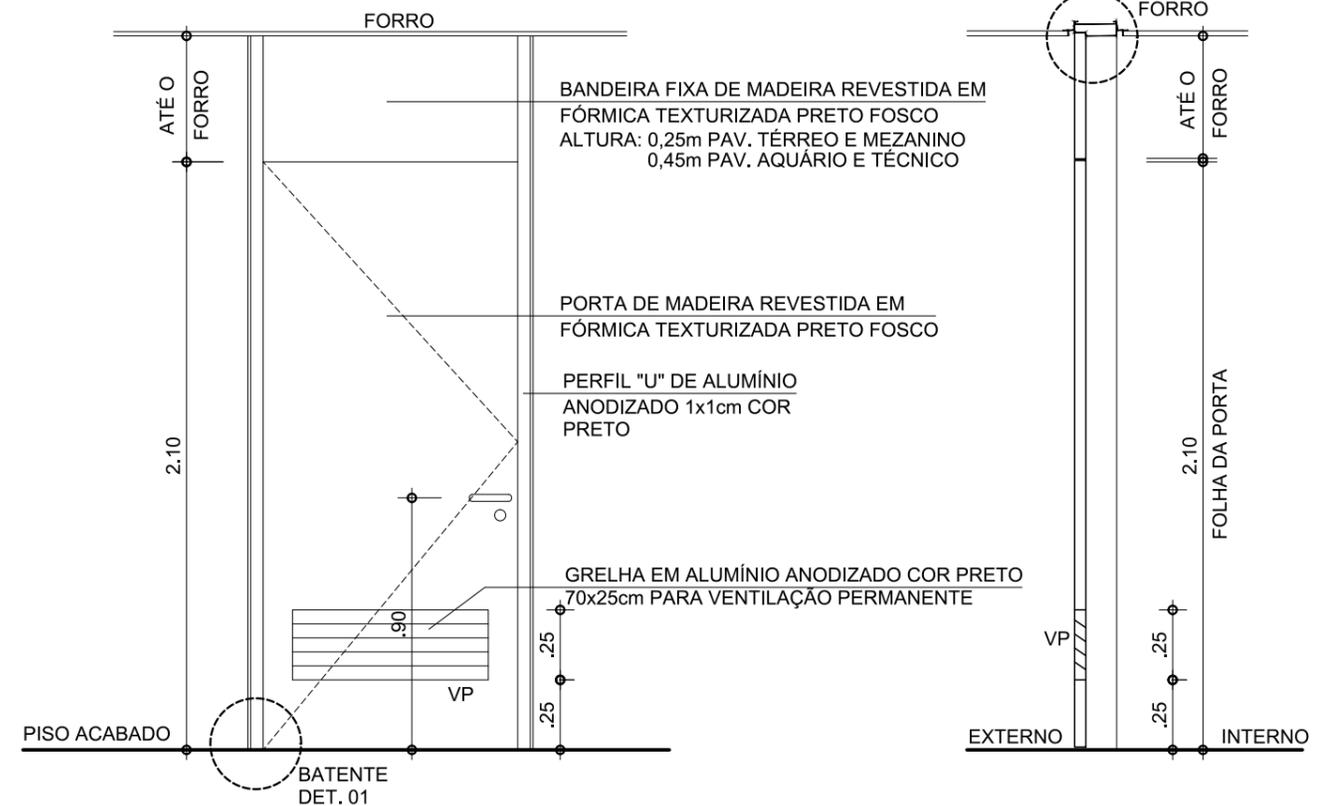


ELEVAÇÃO - PM1A

ESC. 1:25

CORTE A - PM1A

ESC. 1:25

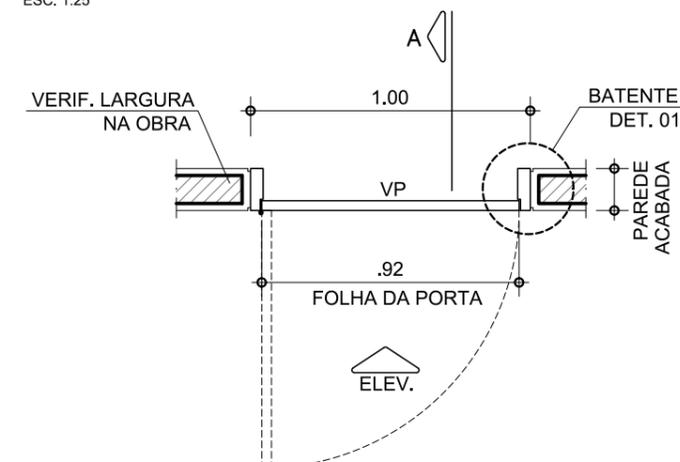

PLANTA - PM1A

ESC. 1:25

### NOTAS:

AS INFORMAÇÕES DESTE DESENHO FIXAM AS CARACTERÍSTICAS QUE OS COMPONENTES OU PRODUTOS DEVEM TER. OS DESENHOS DE FABRICAÇÃO DEVERÃO SER APROVADOS PELO CLIENTE E PELA ROAU ANTES DA EXECUÇÃO. O BOM DESEMPENHO DO CONJUNTO FABRICADO É DE EXCLUSIVA RESPONSABILIDADE DO FORNECEDOR. PARA ABERTURA DAS PORTAS VER PLANTAS GERAIS.

VERIFICAR MEDIDAS NA OBRA

## AQUÁRIO DO PANTANAL

Governo do Estado do Mato Grosso do Sul

PORTAS PM1 e PM1A

1:25

Nov/2013

folha 701

Ruy Ohtake arquitetura e urbanismo

01

# PM1B

## PORTA DE MADEIRA


### ESPECIFICAÇÕES:

PORTA E BANDEIRA DE MADEIRA REVESTIDA EM FÓRMICA TEXTURIZADA PRETO FOSCO  
 PERFIL "U" DE ALUMÍNIO ANODIZADO 1x1cm COR PRETO

QUANTIDADE TOTAL: 08 UNIDADES

QUANTIDADE POR AMBIENTE:

PAVIMENTO	AMBIENTE	QUANTID.	FOLHA Nº
- PAV. MEZANINO NÍVEL 97,65	COZINHA / DIRETORIA / SANIT. SECRETARIA	7	112
- PAV. TÉCNICO NÍVEL 90,95	SANITÁRIO 13	1	118

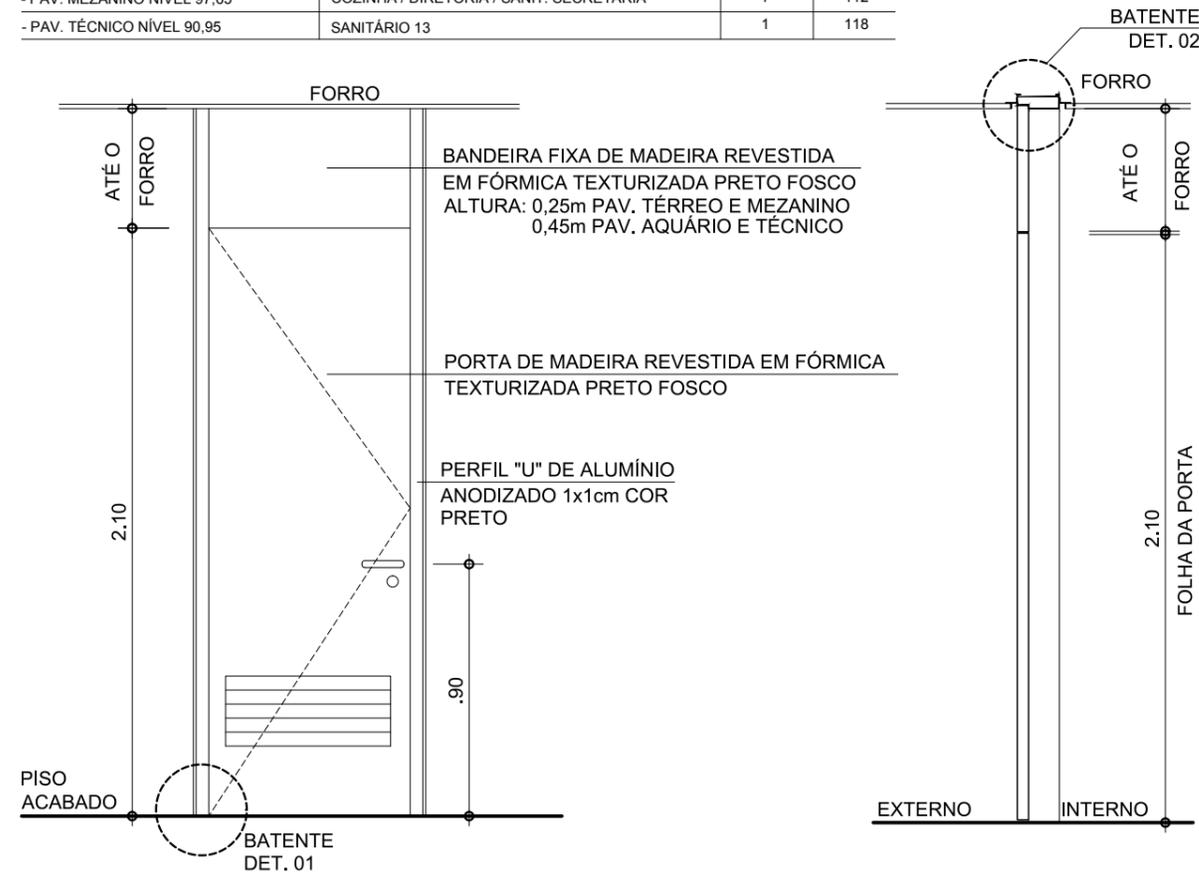


ELEVÇÃO - PM1B

ESC. 1:25

CORTE A - PM1B

ESC. 1:25

NOTA: NOS SANITÁRIOS, CONSIDERAR ESTA PORTA COM GRELHA EM ALUMÍNIO ANODIZADO COR PRETO 60x25cm PARA VENTILAÇÃO PERMANENTE

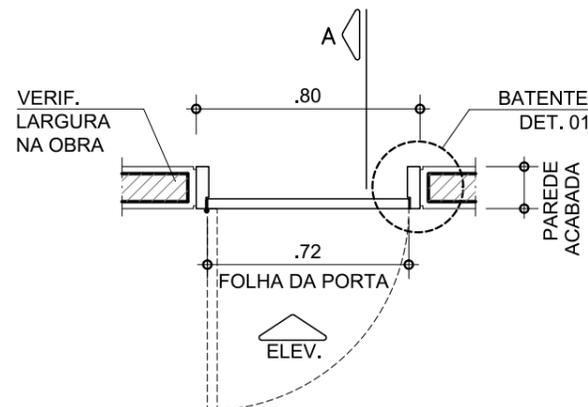

PLANTA - PM1B

ESC. 1:25

# PM1C

## PORTA DE MADEIRA


### ESPECIFICAÇÕES:

PORTA DE MADEIRA REVESTIDA EM FÓRMICA TEXTURIZADA PRETO FOSCO  
 PERFIL "U" DE ALUMÍNIO ANODIZADO 1x1cm COR PRETO

QUANTIDADE TOTAL: 04 UNIDADES

QUANTIDADE POR AMBIENTE:

PAVIMENTO	AMBIENTE	QUANTID.	FOLHA Nº
- PAV. AQUÁRIO NÍVEL 94,30	LAVANDERIA	4	114

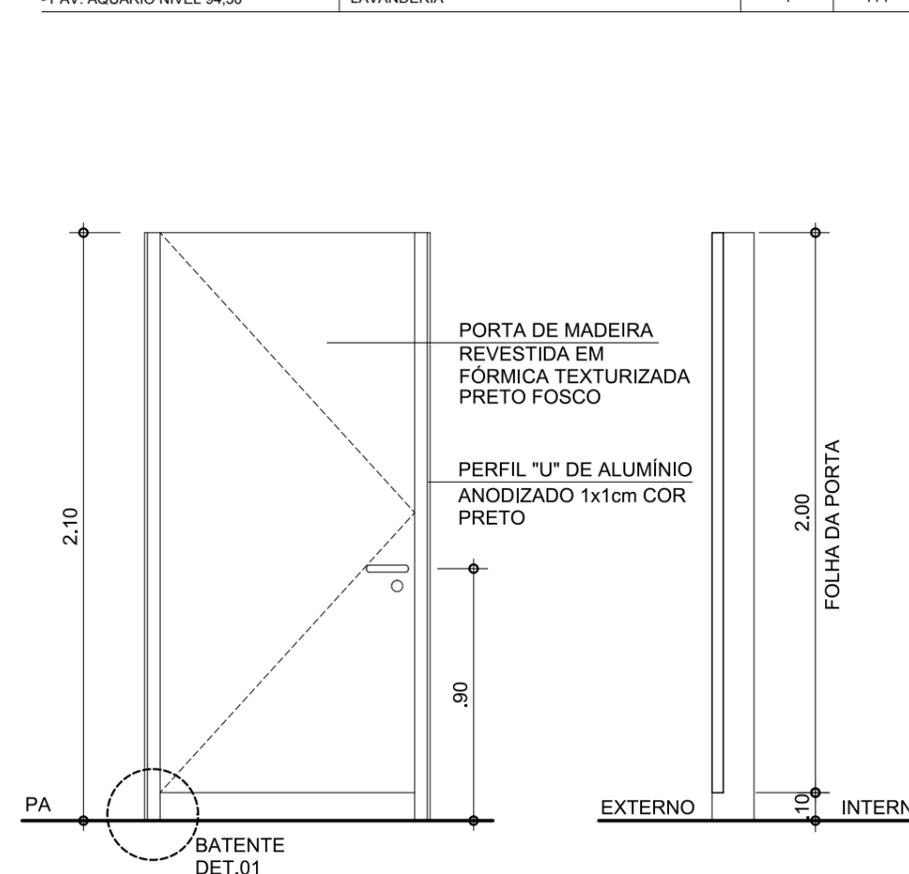

ELEVÇÃO - PM1C

ESC. 1:25

CORTE A - PM1C

ESC. 1:25

### ESPECIFICAÇÃO DAS FERRAGENS

#### PORTAS DE MADEIRA

FECHADURAS, MAÇANETAS, ROSETAS E DOBRADIÇAS COM ACABAMENTO PRETO PB REF. LINHA CLASSIC, MODELO 513 - LAFONTE.

OBS: AS PORTAS DOS SANITÁRIOS DEVERÃO RECEBER MOLA HIDRÁULICA COM EXCEÇÃO DOS SANITÁRIOS PNE

#### NOTAS:

AS INFORMAÇÕES DESTE DESENHO FIXAM AS CARACTERÍSTICAS QUE OS COMPONENTES OU PRODUTOS DEVEM TER. OS DESENHOS DE FABRICAÇÃO DEVERÃO SER APROVADOS PELO CLIENTE E PELA ROAU ANTES DA EXECUÇÃO. O BOM DESEMPENHO DO CONJUNTO FABRICADO É DE EXCLUSIVA RESPONSABILIDADE DO FORNECEDOR. PARA ABERTURA DAS PORTAS VER PLANTAS GERAIS.

VERIFICAR MEDIDAS NA OBRA

## AQUÁRIO DO PANTANAL

Governo do Estado do Mato Grosso do Sul

PORTAS PM1B e PM1C

02

1:25

Nov/2013

folha 701

Ruy Ohtake arquitetura e urbanismo

# PM2

## PORTA DE MADEIRA



### ESPECIFICAÇÕES:

PORTA E BANDEIRA DE MADEIRA REVESTIDA EM FÓRMICA TEXTURIZADA PRETO FOSCO  
 PERFIL "U" DE ALUMÍNIO ANODIZADO 1x1cm COR PRETO

QUANTIDADE TOTAL: 10 UNIDADES

QUANTIDADE POR AMBIENTE:

PAVIMENTO	AMBIENTE	QUANTID.	FOLHA Nº
- PAV. TÉRREO NÍVEL 101,00	SANITÁRIO 1	2	111
- PAV. MEZANINO NÍVEL 97,65	SANITÁRIO 7	2	112
- PAV. AQUÁRIO NÍVEL 94,30	SANITÁRIO 2	2	114
	SANITÁRIO 5	2	115
- PAV. TÉCNICO NÍVEL 90,95	VEST. FUNC. 15	2	118

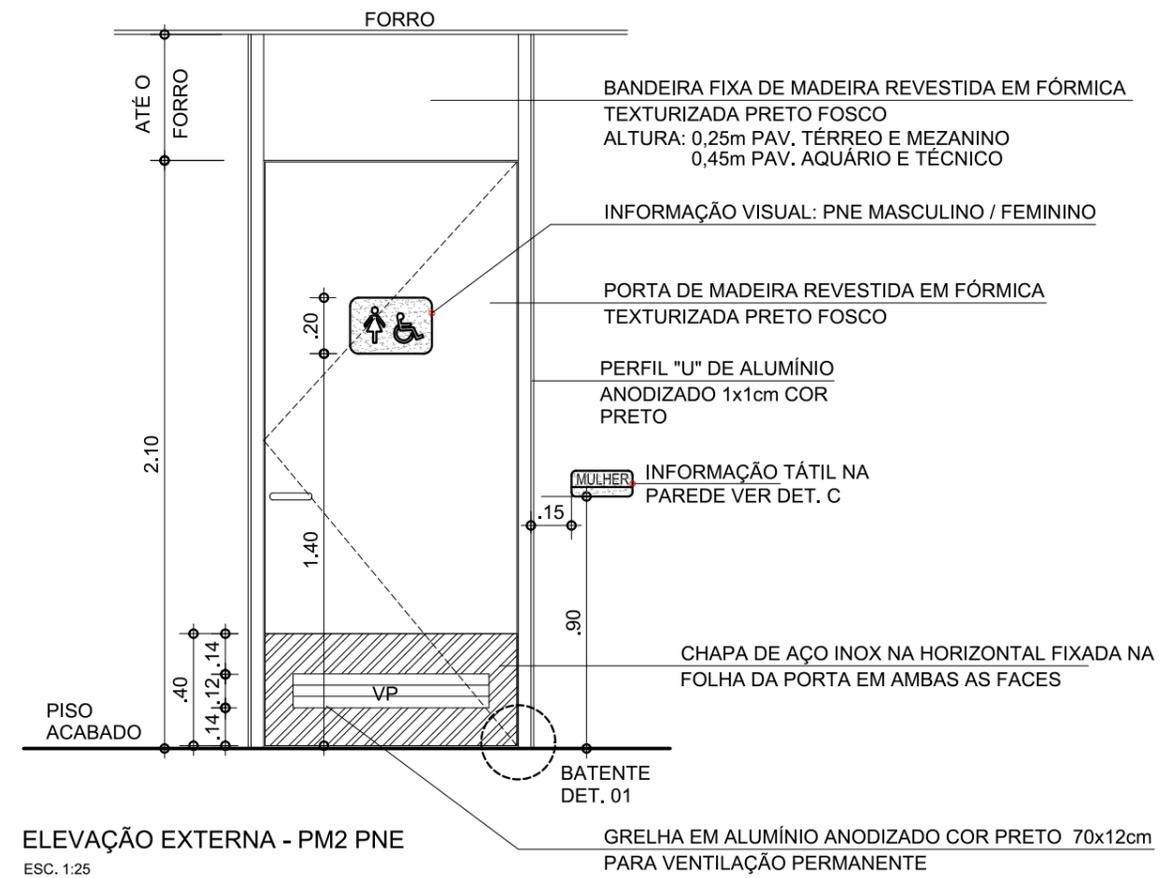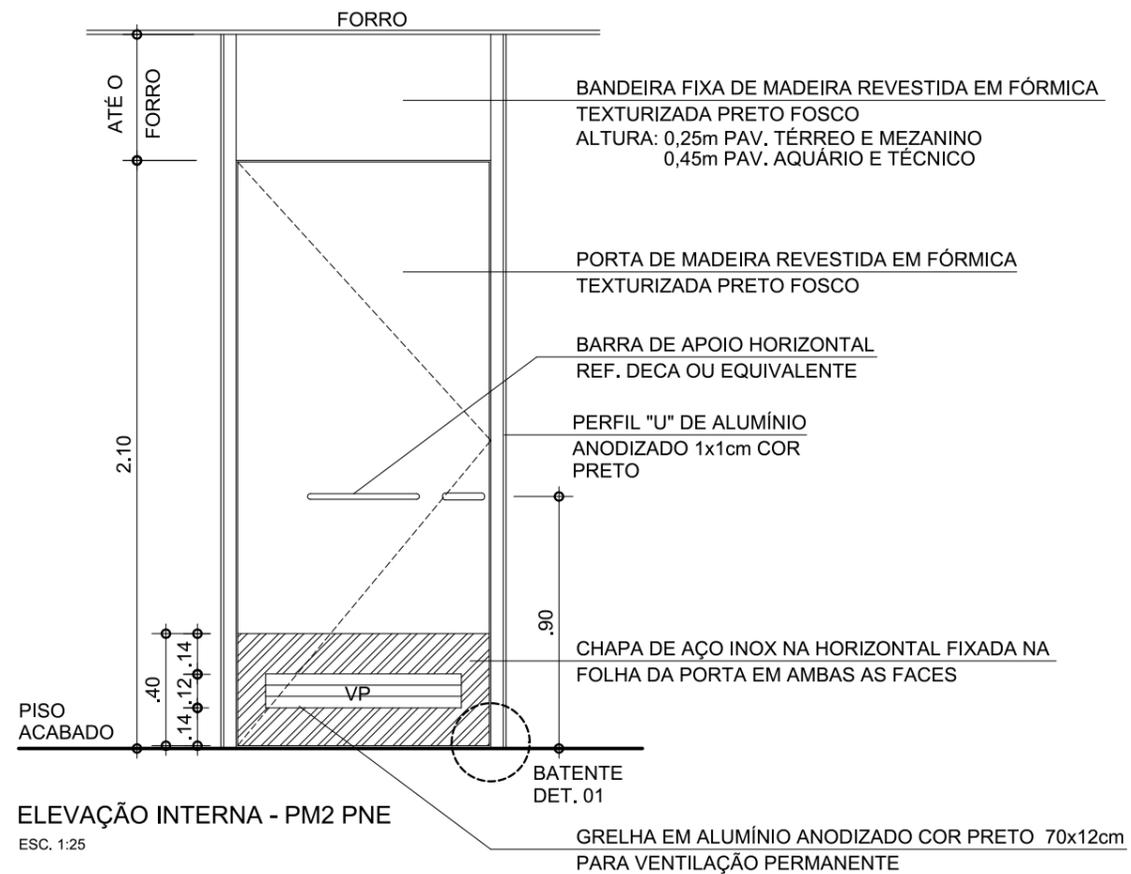

### NOTAS:

AS INFORMAÇÕES DESTE DESENHO FIXAM AS CARACTERÍSTICAS QUE OS COMPONENTES OU PRODUTOS DEVEM TER. OS DESENHOS DE FABRICAÇÃO DEVERÃO SER APROVADOS PELO CLIENTE E PELA ROAU ANTES DA EXECUÇÃO. O BOM DESEMPENHO DO CONJUNTO FABRICADO É DE EXCLUSIVA RESPONSABILIDADE DO FORNECEDOR. PARA ABERTURA DAS PORTAS VER PLANTAS GERAIS.

VERIFICAR MEDIDAS NA OBRA

## AQUÁRIO DO PANTANAL

Governo do Estado do Mato Grosso do Sul


PORTA PM2 - PNE

1:25

Nov/2013

folha 701

Ruy Ohtake arquitetura e urbanismo

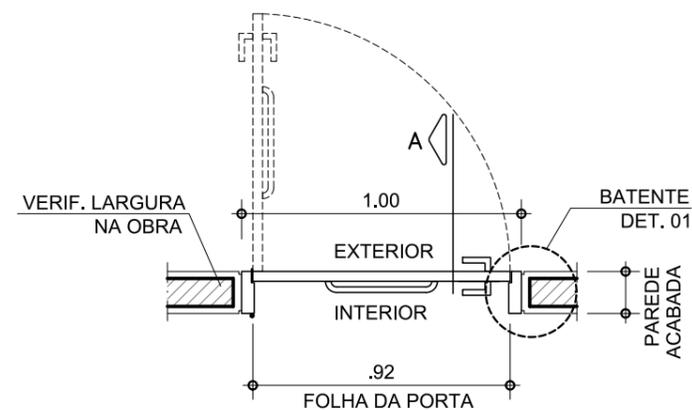

PLANTA - PM2 PNE

ESC. 1:25

### ESPECIFICAÇÃO DAS FERRAGENS

PORTAS DE MADEIRA

FECHADURAS, MAÇANETAS, ROSETAS E DOBRADIÇAS COM ACABAMENTO PRETO PB REF. LINHA CLASSIC, MODELO 513 - LAFONTE.

OBS: AS PORTAS DOS SANITÁRIOS DEVERÃO RECEBER MOLA HIDRÁULICA COM EXCEÇÃO DOS SANITÁRIOS PNE

# PM3

## PORTA DE MADEIRA


### ESPECIFICAÇÕES:

PORTA E BANDEIRA DE MADEIRA REVESTIDA EM FÓRMICA TEXTURIZADA PRETO FOSCO  
 PERFIL "U" DE ALUMÍNIO ANODIZADO 1x1cm COR PRETO

QUANTIDADE TOTAL: 09 UNIDADES

QUANTIDADE POR AMBIENTE:

PAVIMENTO	AMBIENTE	QUANTID.	FOLHA Nº
- PAV. AQUÁRIO NÍVEL 94,30	CHEGADA / SETOR EXTRA / QUARENTENA / BIOTÉRIO	5	113
	LAVANDERIA	1	114
- PAV. TÉCNICO NÍVEL 90,95	AMBULATÓRIO VETERINÁRIO	2	118
	COZINHA DE PREPARO DE ALIMENTOS PARA ANIMAIS	1	119

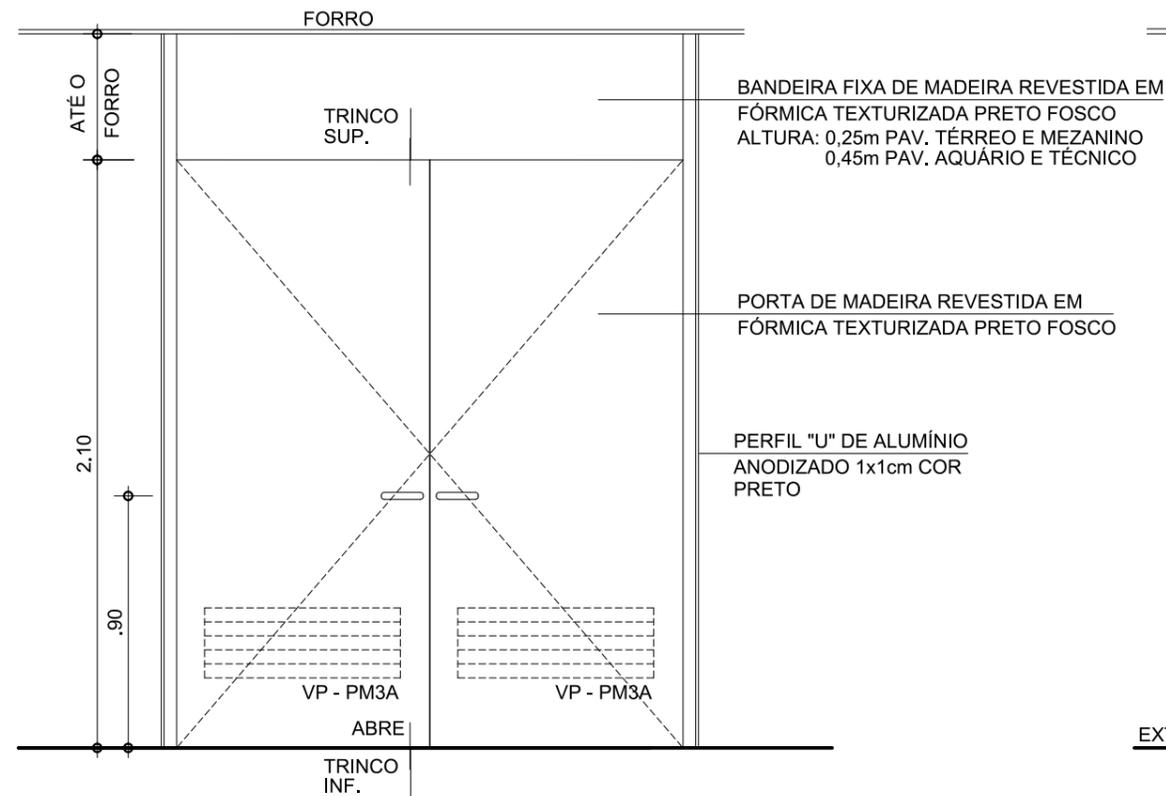

ELEVÇÃO - PM3

ESC. 1:25

# PM3A

## PORTA DE MADEIRA


### ESPECIFICAÇÕES:

PORTA E BANDEIRA DE MADEIRA REVESTIDA EM FÓRMICA TEXTURIZADA PRETO FOSCO  
 PERFIL "U" DE ALUMÍNIO ANODIZADO 1x1cm COR PRETO

QUANTIDADE TOTAL: 01 UNIDADE


QUANTIDADE POR AMBIENTE:

PAVIMENTO	AMBIENTE	QUANTID.	FOLHA Nº
- PAV. TÉCNICO NÍVEL 90,95	NECRÓPSIA	1	118

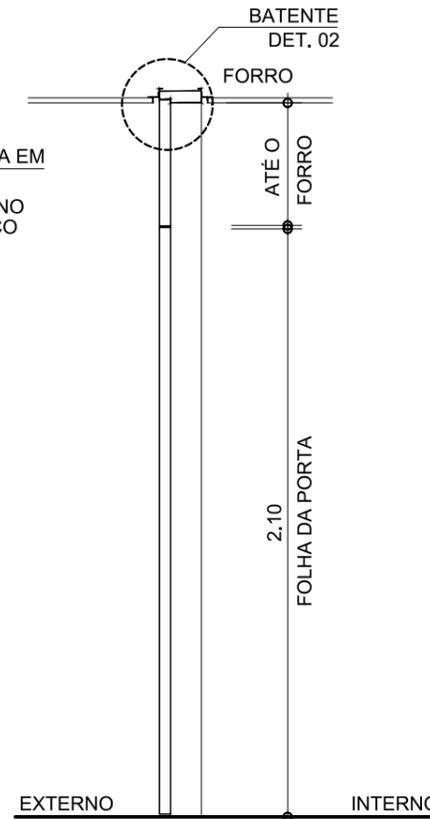


CORTE A - PM3

ESC. 1:25

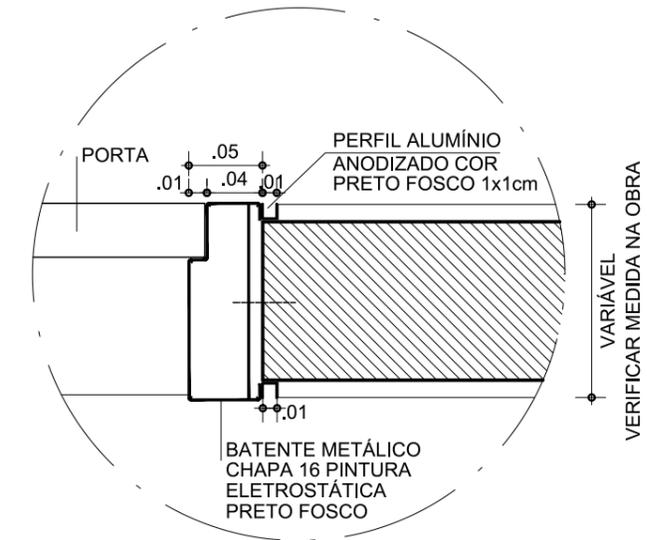

DET.01 - BATEANTE METÁLICO

PLANTA  
 ESC.1:5

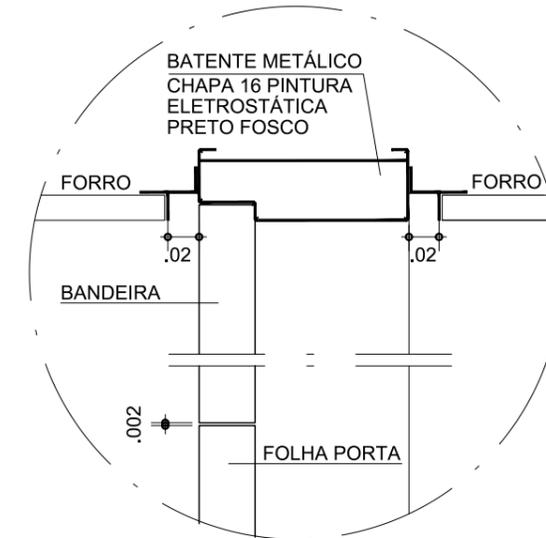

DET.02 - BATEANTE METÁLICO SUPERIOR

CORTE  
 ESC.1:5

### ESPECIFICAÇÃO DAS FERRAGENS

#### PORTAS DE MADEIRA

FECHADURAS, MAÇANETAS, ROSETAS E DOBRADIÇAS COM ACABAMENTO PRETO PB REF. LINHA CLASSIC, MODELO 513 - LAFONTE.

OBS: AS PORTAS DOS SANITÁRIOS DEVERÃO RECEBER MOLA HIDRÁULICA COM EXCEÇÃO DOS SANITÁRIOS PNE

#### NOTAS:

AS INFORMAÇÕES DESTES DESENHOS FIXAM AS CARACTERÍSTICAS QUE OS COMPONENTES OU PRODUTOS DEVEM TER. OS DESENHOS DE FABRICAÇÃO DEVERÃO SER APROVADOS PELO CLIENTE E PELA ROAU ANTES DA EXECUÇÃO. O BOM DESEMPENHO DO CONJUNTO FABRICADO É DE EXCLUSIVA RESPONSABILIDADE DO FORNECEDOR. PARA ABERTURA DAS PORTAS VER PLANTAS GERAIS.

### VERIFICAR MEDIDAS NA OBRA

## AQUÁRIO DO PANTANAL

Governo do Estado do Mato Grosso do Sul

PORTA PM3

05

1:25


Nov/2013

folha 701

Ruy Ohtake arquitetura e urbanismo

PLANTA - PM3

ESC. 1:25

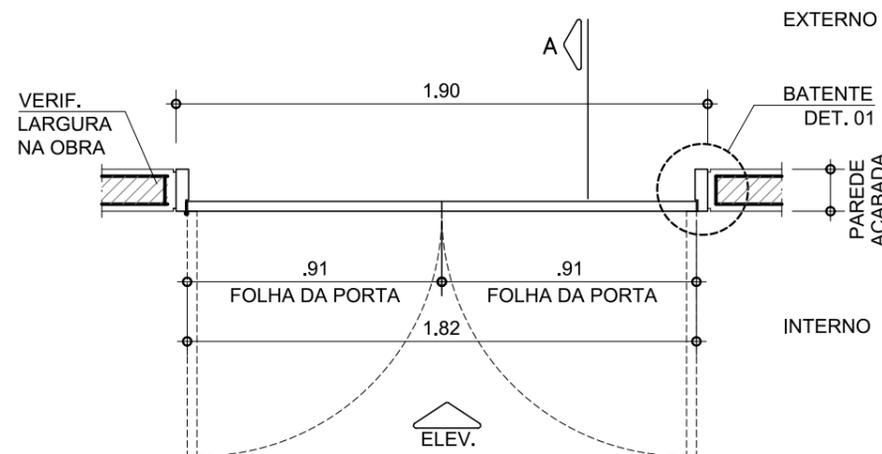

# PM4

## PORTA DE MADEIRA


### ESPECIFICAÇÕES:

PORTA DE MADEIRA REVESTIDA EM FÓRMICA TEXTURIZADA PRETO FOSCO COM VISOR EM VIDRO INCOLOR Ø= 30cm  
 BATENTE METÁLICO COM PINTURA ELETROSTÁTICA COR PRETO FOSCO


QUANTIDADE TOTAL: 02 UNIDADES

QUANTIDADE POR AMBIENTE:



PAVIMENTO	AMBIENTE	QUANTID.	FOLHA Nº
- PAV. AQUÁRIO NÍVEL 94,30	COZINHA RESTAURANTE	1	114
- PAV. TÉCNICO NÍVEL 90,95	DEPÓSITO DE ALIMENTOS	1	118

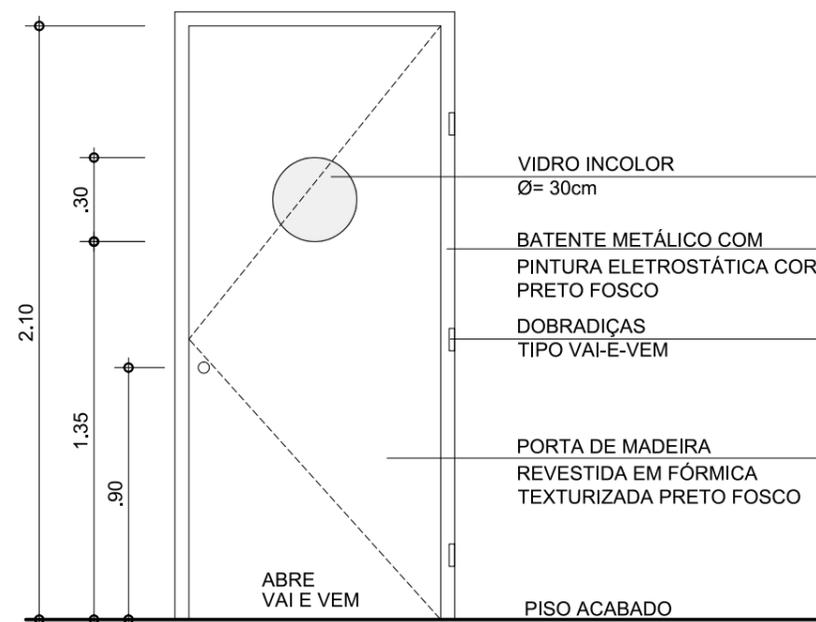

ELEVAÇÃO - PM4  
 ESC. 1:25

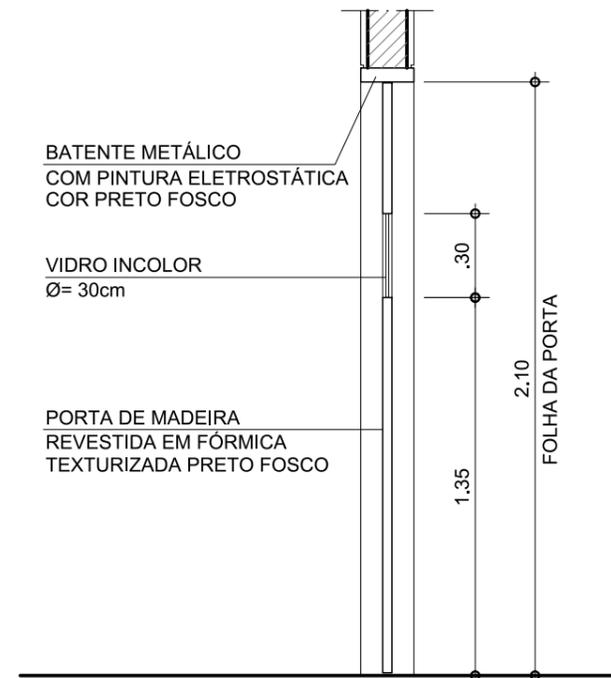

ELEVAÇÃO - PM4  
 ESC. 1:25

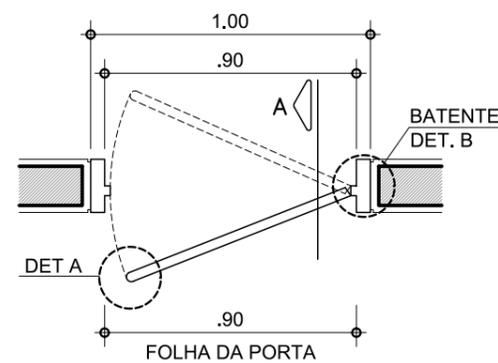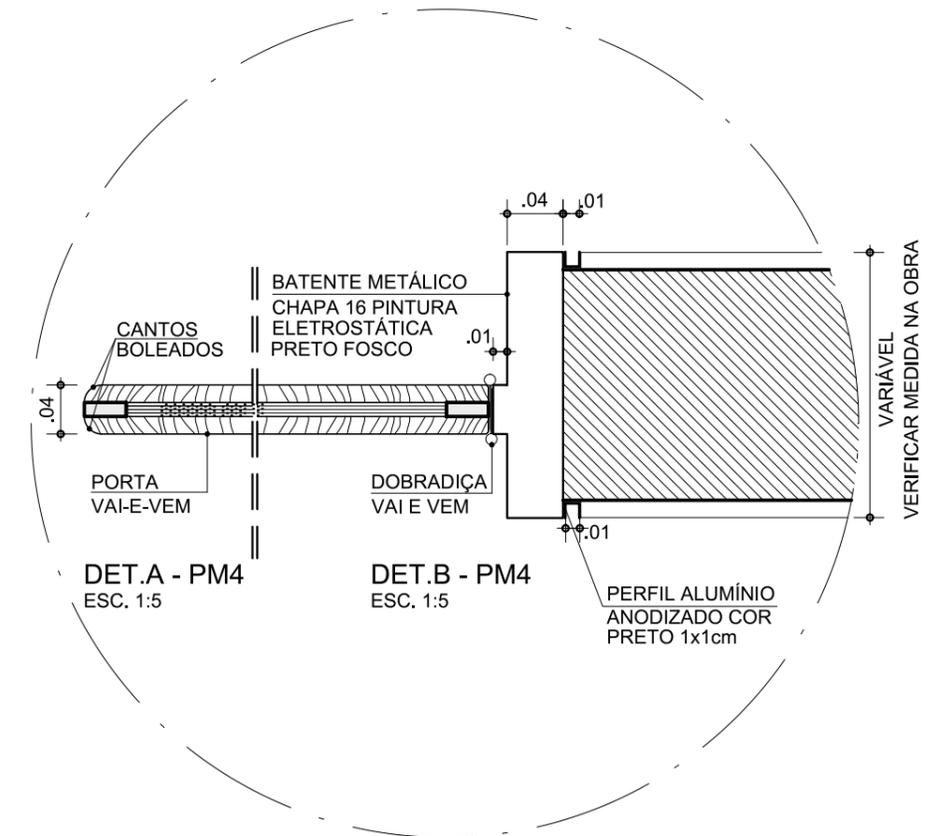

PLANTA - PM4  
 ESC. 1:25

### ESPECIFICAÇÃO DAS FERRAGENS

PORTAS DE MADEIRA  
 FECHADURAS, MAÇANETAS, ROSETAS E DOBRADIÇAS COM ACABAMENTO PRETO PB  
 REF. LINHA CLASSIC, MODELO 513 - LAFONTE.  
 OBS: TODAS AS PORTAS DOS SANITÁRIOS DEVERÃO RECEBER MOLA HIDRÁULICA.

### NOTAS:

AS INFORMAÇÕES DESTE DESENHO FIXAM AS CARACTERÍSTICAS QUE OS COMPONENTES OU PRODUTOS DEVEM TER. OS DESENHOS DE FABRICAÇÃO DEVERÃO SER APROVADOS PELO CLIENTE E PELA ROAU ANTES DA EXECUÇÃO. O BOM DESEMPENHO DO CONJUNTO FABRICADO É DE EXCLUSIVA RESPONSABILIDADE DO FORNECEDOR. PARA ABERTURA DAS PORTAS VER PLANTAS GERAIS.

VERIFICAR MEDIDAS NA OBRA

## AQUÁRIO DO PANTANAL

Governo do Estado do Mato Grosso do Sul

PORTA PM4

06

1:25

Nov/2013

folha 702

Ruy Ohtake arquitetura e urbanismo

# PM5

## PORTA DE MADEIRA


### ESPECIFICAÇÕES:

PORTA DE CORRER EM MADEIRA REVESTIDA EM FÓRMICA TEXTURIZADA PRETO FOSCO  
 TRILHO DE ALUMÍNIO REVESTIDO POR CHAPA DE ALUMÍNIO ANODIZADO NA COR PRETO

QUANTIDADE TOTAL: 01 UNIDADE


QUANTIDADE POR AMBIENTE:

PAVIMENTO	AMBIENTE	QUANTID.	FOLHA Nº
- PAV. AQUÁRIO NÍVEL 94,30	CIRCULAÇÃO TÉCNICA	1	114

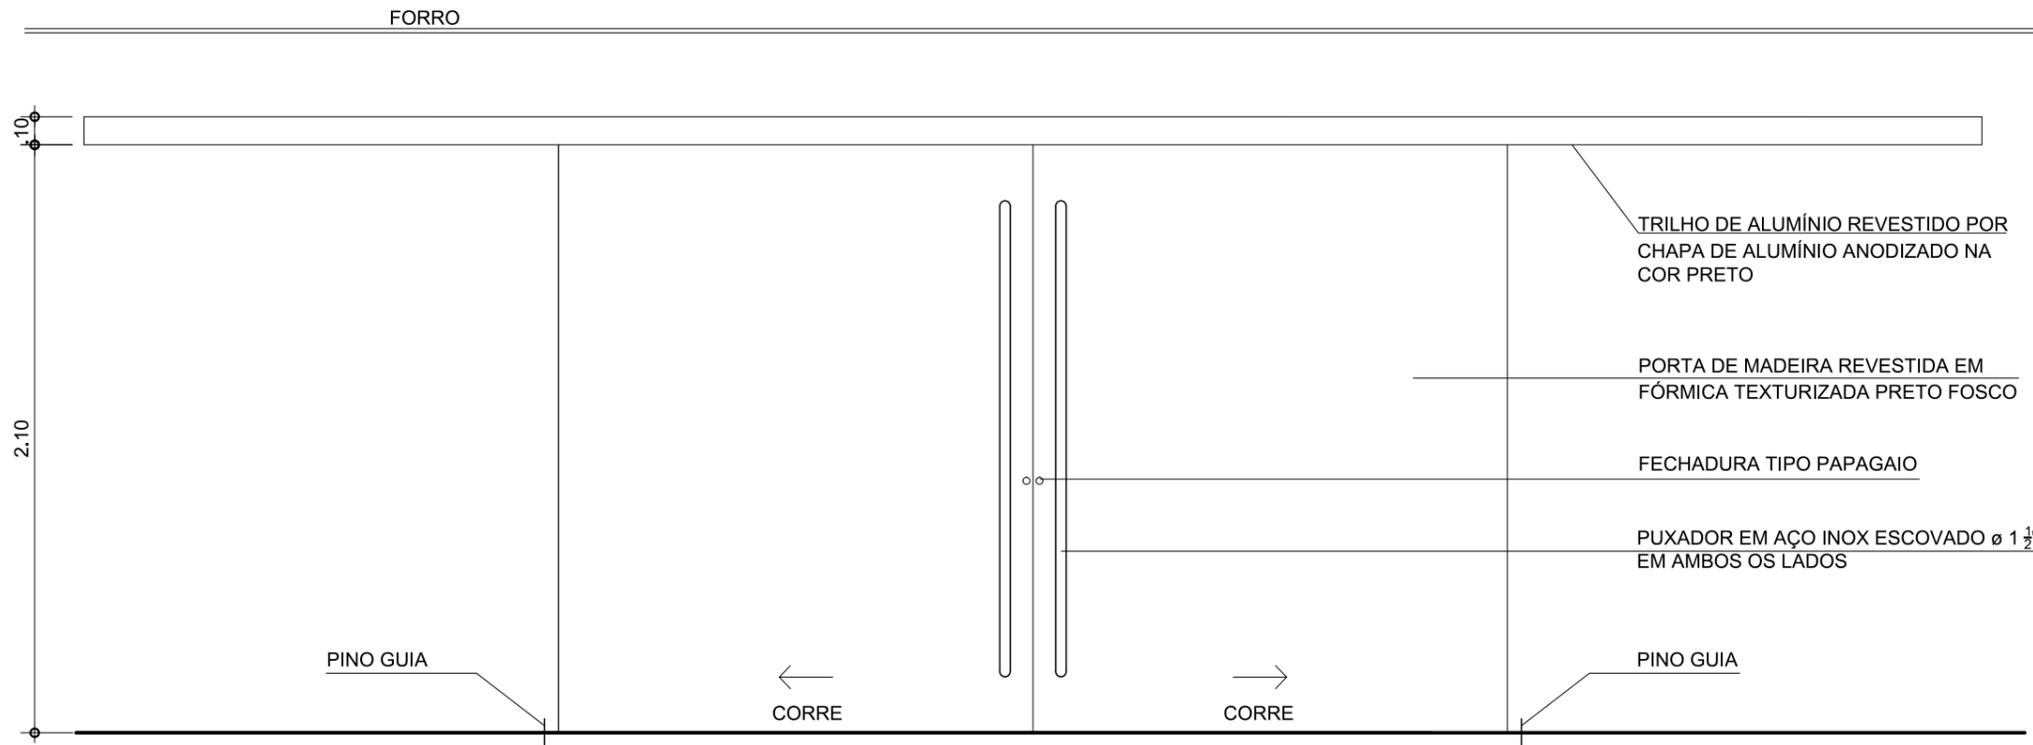


ELEVAÇÃO - PM5

ESC. 1:25

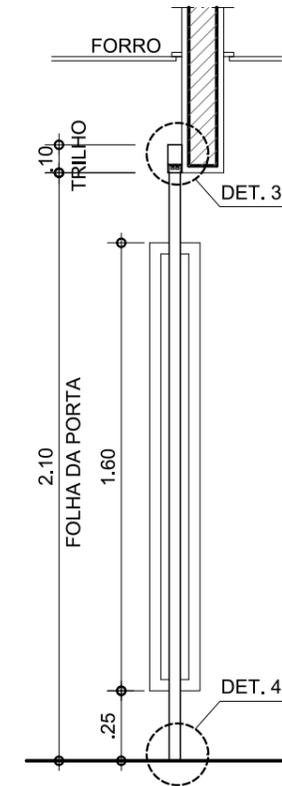

CORTE A - PM5

ESC. 1:25

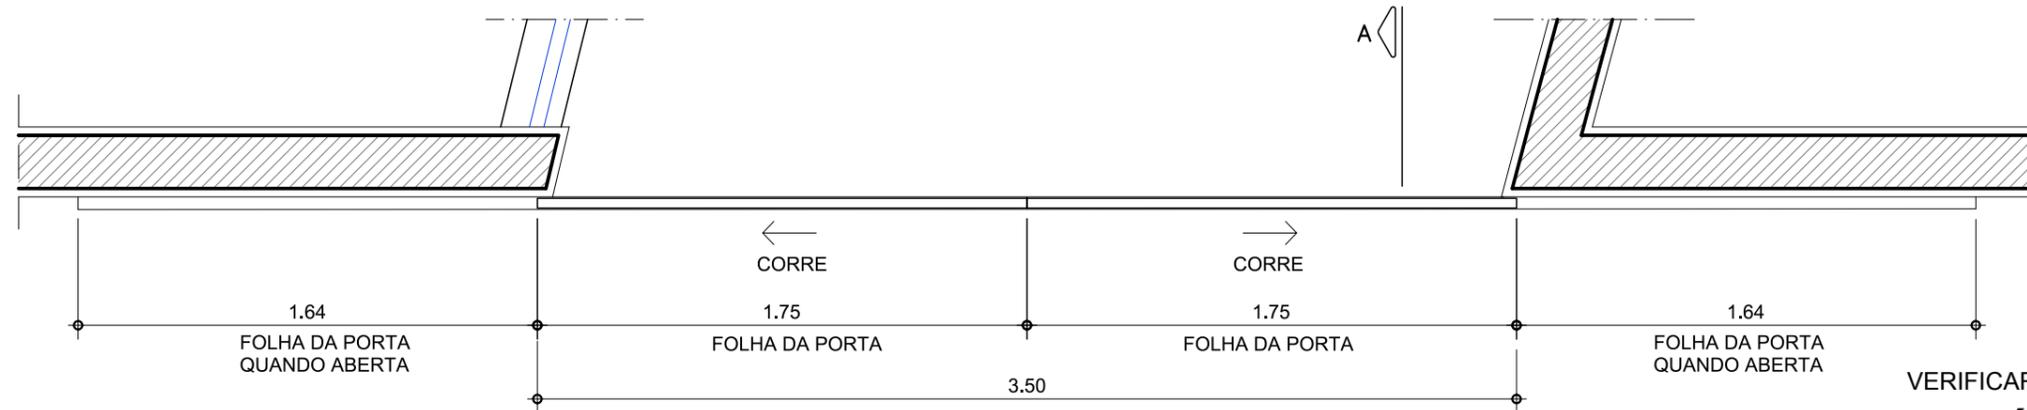

PLANTA - PM5

ESC. 1:25

### NOTAS:

AS INFORMAÇÕES DESTE DESENHO FIXAM AS CARACTERÍSTICAS QUE OS COMPONENTES OU PRODUTOS DEVERÃO TER. OS DESENHOS DE FABRICAÇÃO DEVERÃO SER APROVADOS PELO CLIENTE E PELA ROAU ANTES DA EXECUÇÃO. O BOM DESEMPENHO DO CONJUNTO FABRICADO É DE EXCLUSIVA RESPONSABILIDADE DO FORNECEDOR. PARA ABERTURA DAS PORTAS VER PLANTAS GERAIS.

VERIFICAR MEDIDAS NA OBRA

## AQUÁRIO DO PANTANAL

Governo do Estado do Mato Grosso do Sul

PORTA PM5

1:25

Nov/2013

07  
folha 702

Ruy Ohtake arquitetura e urbanismo

### ESPECIFICAÇÃO DAS FERRAGENS

PORTAS DE MADEIRA  
 FECHADURAS, MAÇANETAS, ROSETAS E DOBRADIÇAS COM ACABAMENTO PRETO PB  
 REF. LINHA CLASSIC, MODELO 513 - LAFONTE.  
 OBS: TODAS AS PORTAS DOS SANITÁRIOS DEVERÃO RECBER MOLA HIDRÁULICA.

# PM5A

## PORTA DE MADEIRA


### ESPECIFICAÇÕES:

PORTA E BANDEIRA DE MADEIRA REVESTIDA EM FÓRMICA TEXTURIZADA PRETO FOSCO  
 PERFIL "U" DE ALUMÍNIO ANODIZADO 1x1cm COR PRETO

QUANTIDADE TOTAL: 01 UNIDADE


QUANTIDADE POR AMBIENTE:

PAVIMENTO	AMBIENTE	QUANTID.	FOLHA Nº
- PAV. AQUÁRIO NÍVEL 94,30	CIRCULAÇÃO CONTROLE	1	114

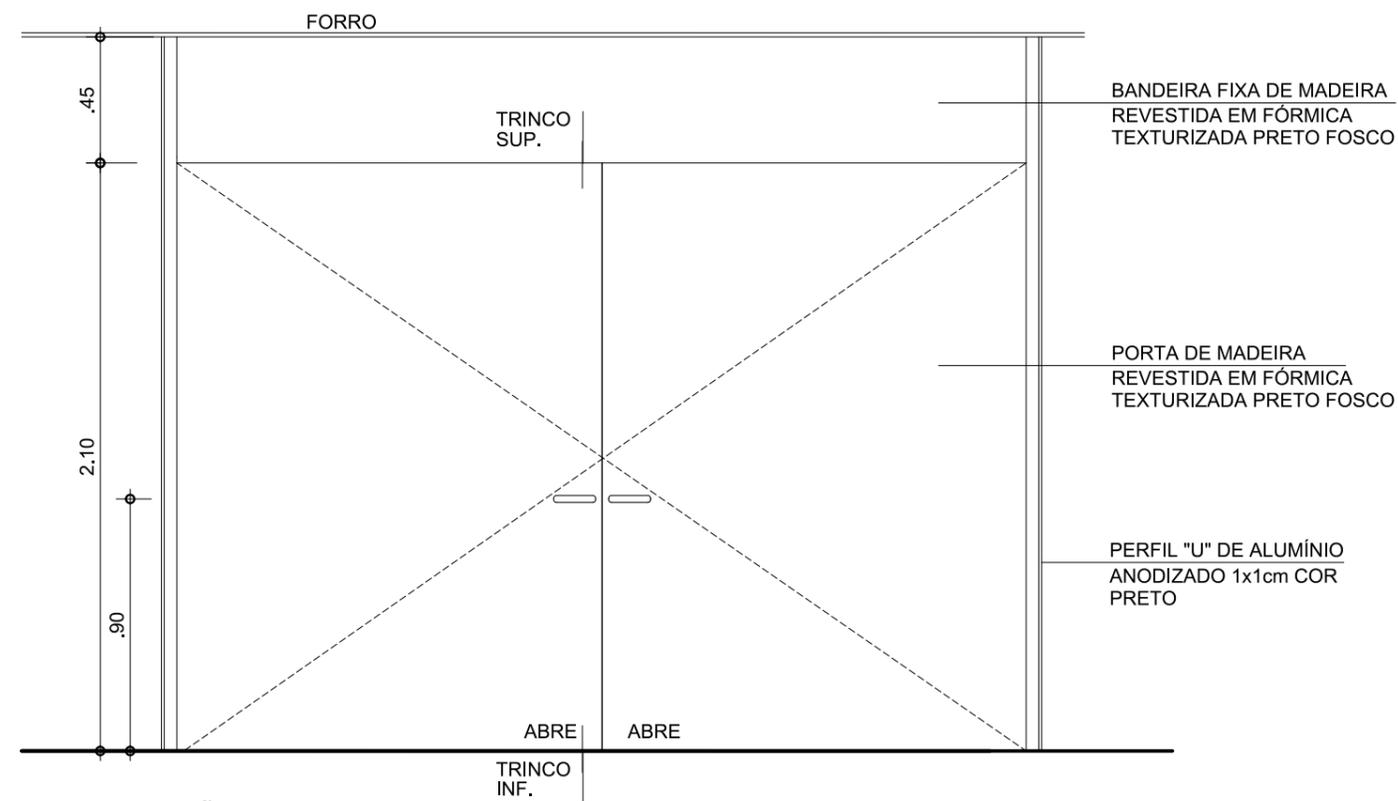


ELEVAÇÃO - PM5A

ESC. 1:25

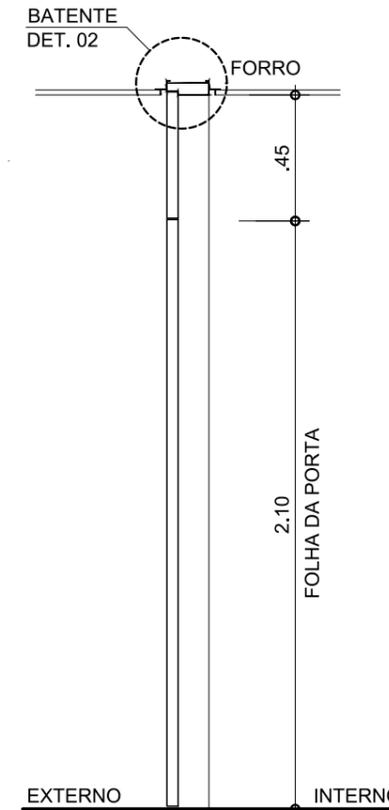

CORTE - PM5A

ESC. 1:25

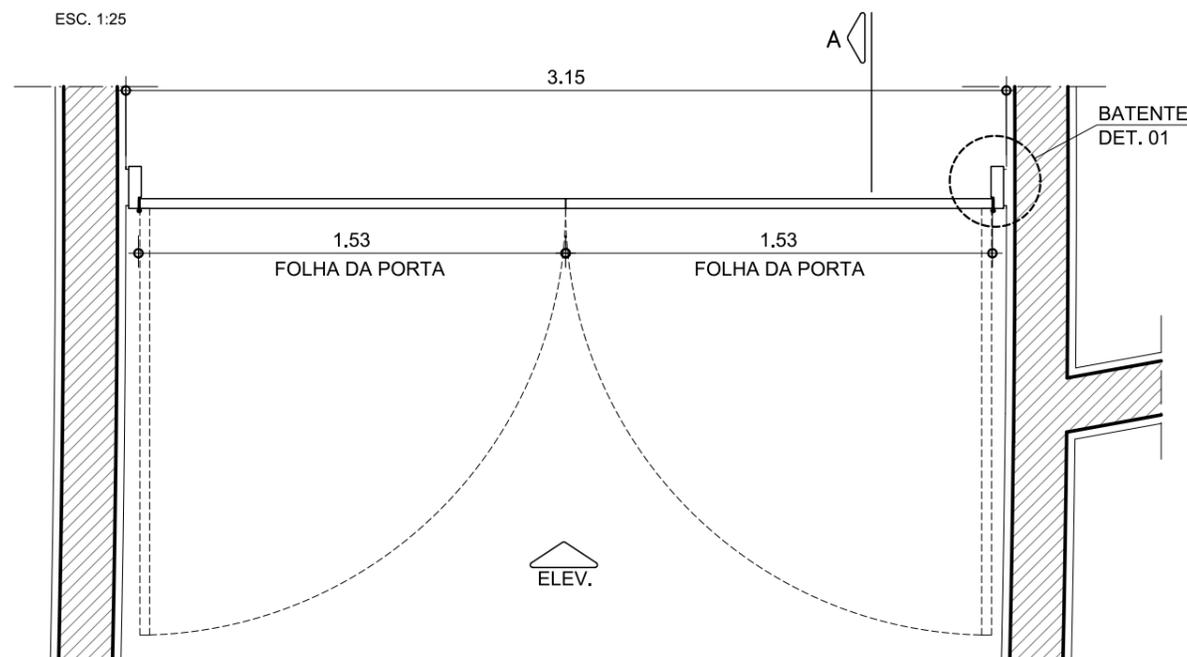

PLANTA - PM5A

ESC. 1:25

### ESPECIFICAÇÃO DAS FERRAGENS

PORTAS DE MADEIRA  
 FECHADURAS, MAÇANETAS, ROSETAS E DOBRADIÇAS COM ACABAMENTO PRETO PB  
 REF. LINHA CLASSIC, MODELO 513 - LAFONTE.  
 OBS: TODAS AS PORTAS DOS SANITÁRIOS DEVERÃO RECEBER MOLA HIDRÁULICA.

### NOTAS:

AS INFORMAÇÕES DESTE DESENHO FIXAM AS CARACTERÍSTICAS QUE OS COMPONENTES OU PRODUTOS DEVEM TER. OS DESENHOS DE FABRICAÇÃO DEVERÃO SER APROVADOS PELO CLIENTE E PELA ROAU ANTES DA EXECUÇÃO. O BOM DESEMPENHO DO CONJUNTO FABRICADO É DE EXCLUSIVA RESPONSABILIDADE DO FORNECEDOR. PARA ABERTURA DAS PORTAS VER PLANTAS GERAIS.

VERIFICAR MEDIDAS NA OBRA

## AQUÁRIO DO PANTANAL

Governo do Estado do Mato Grosso do Sul

PORTA PM5A

08

1:25

Nov/2013

folha 702

Ruy Ohtake arquitetura e urbanismo

# PM6

## PORTA DE MADEIRA


### ESPECIFICAÇÕES:

PORTA E BANDEIRA DE MADEIRA REVESTIDA EM FÓRMICA TEXTURIZADA PRETO FOSCO  
 PERFIL "U" DE ALUMÍNIO ANODIZADO 1x1cm COR PRETO

QUANTIDADE TOTAL: 01 UNIDADE


QUANTIDADE POR AMBIENTE:

PAVIMENTO	AMBIENTE	QUANTID.	FOLHA Nº
- PAV. AQUÁRIO NÍVEL 94,30	CIRCULAÇÃO CONTROLE	1	114

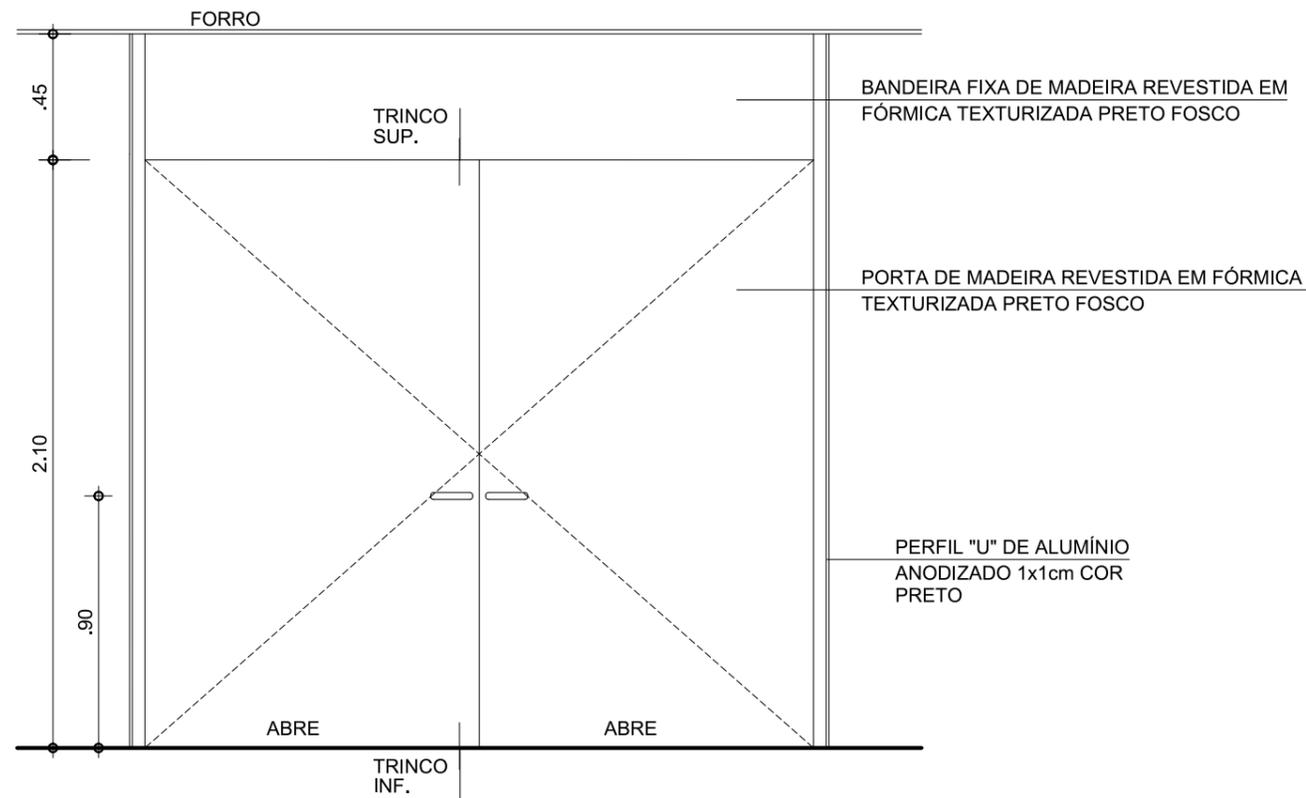


ELEVAÇÃO - PM6

ESC. 1:25

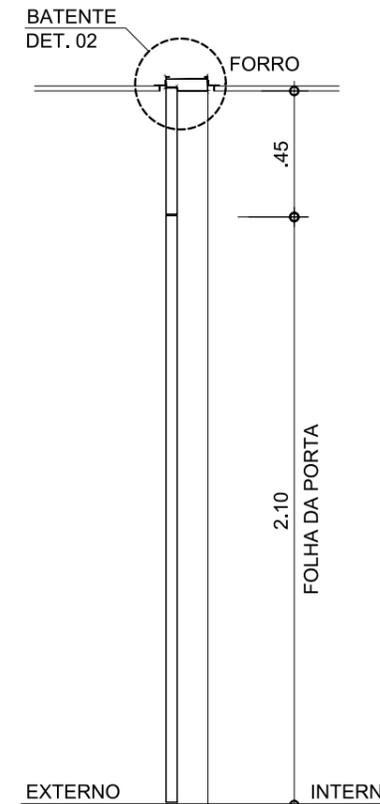

CORTE A - PM6

ESC. 1:25

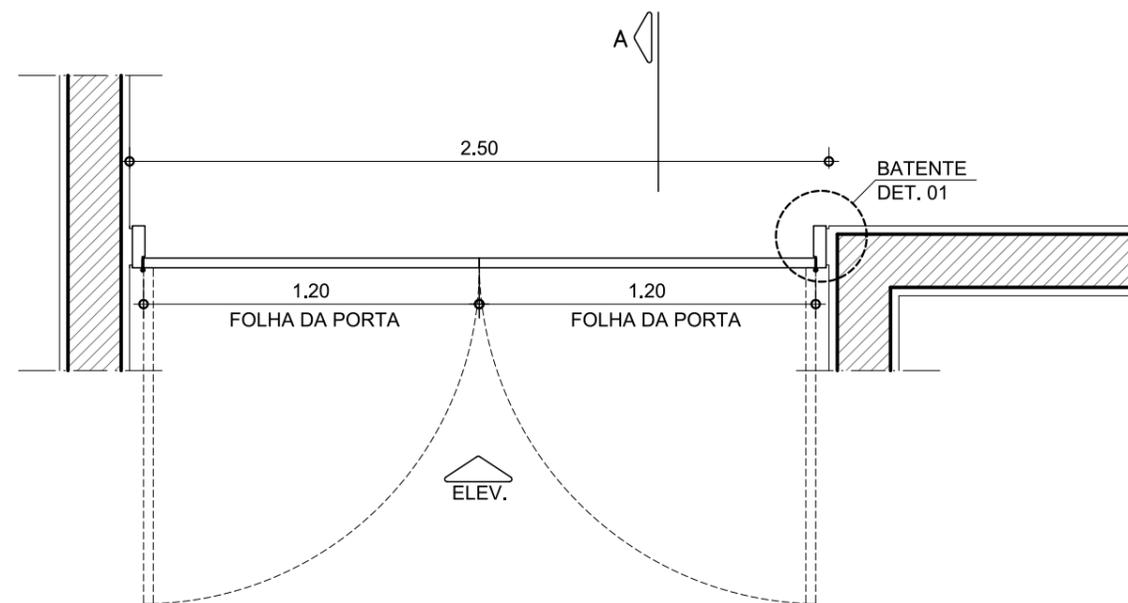

PLANTA - PM6

ESC. 1:25

### ESPECIFICAÇÃO DAS FERRAGENS

#### PORTAS DE MADEIRA

FECHADURAS, MAÇANETAS, ROSETAS E DOBRADIÇAS COM ACABAMENTO PRETO PB  
 REF. LINHA CLASSIC, MODELO 513 - LAFONTE.  
 OBS: TODAS AS PORTAS DOS SANITÁRIOS DEVERÃO RECEBER MOLA HIDRÁULICA.

#### NOTAS:

AS INFORMAÇÕES DESTE DESENHO FIXAM AS CARACTERÍSTICAS QUE OS COMPONENTES OU PRODUTOS DEVEM TER. OS DESENHOS DE FABRICAÇÃO DEVERÃO SER APROVADOS PELO CLIENTE E PELA ROAU ANTES DA EXECUÇÃO. O BOM DESEMPENHO DO CONJUNTO FABRICADO É DE EXCLUSIVA RESPONSABILIDADE DO FORNECEDOR. PARA ABERTURA DAS PORTAS VER PLANTAS GERAIS.

VERIFICAR MEDIDAS NA OBRA

## AQUÁRIO DO PANTANAL

Governo do Estado do Mato Grosso do Sul

PORTA PM6

09

1:25

Nov/2013

folha 702

Ruy Ohtake arquitetura e urbanismo

# PM7

## PORTA DE MADEIRA


### ESPECIFICAÇÕES:

PORTA E BANDEIRA DE MADEIRA REVESTIDA EM FÓRMICA TEXTURIZADA PRETO FOSCO  
PERFIL "U" DE ALUMÍNIO ANODIZADO 1x1cm COR PRETO

QUANTIDADE TOTAL: 01 UNIDADE


QUANTIDADE POR AMBIENTE:

PAVIMENTO	AMBIENTE	QUANTID.	FOLHA Nº
- PAV. AQUÁRIO NÍVEL 94,30	LABORATÓRIO	1	113

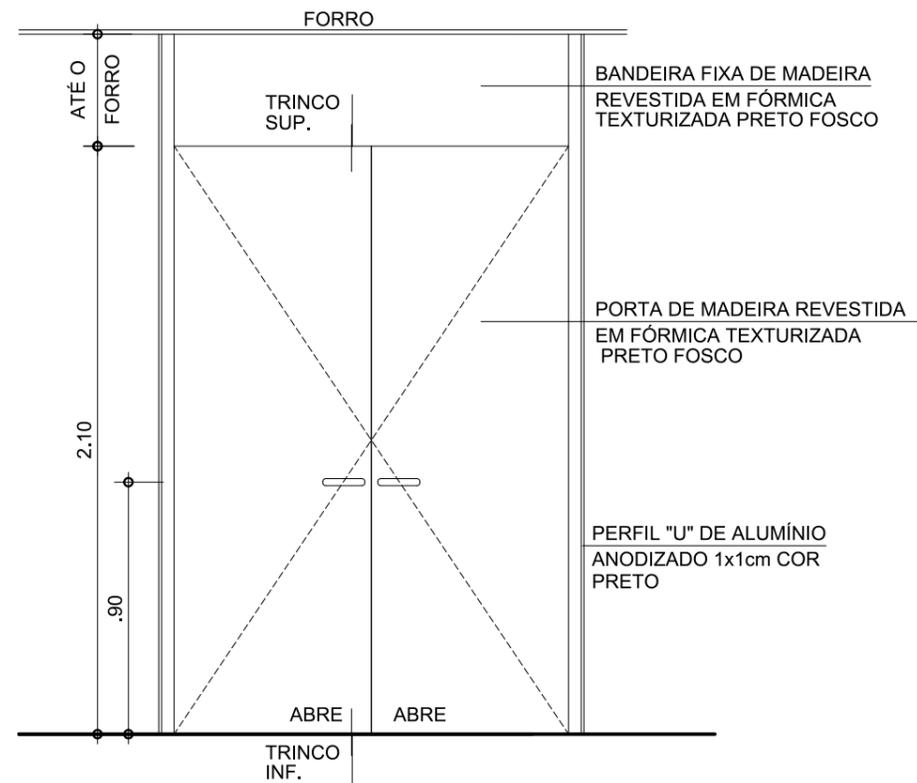

ELEVAÇÃO - PM7 / PM7A

ESC. 1:25

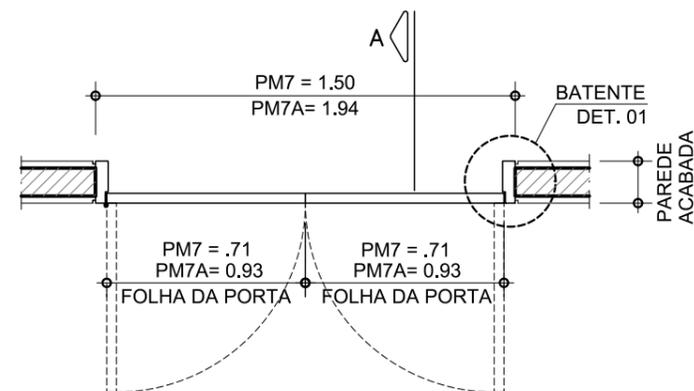

PLANTA - PM7 / PM7A ELEV.

ESC. 1:25

# PM7A

## PORTA DE MADEIRA


### ESPECIFICAÇÕES:

PORTA E BANDEIRA DE MADEIRA REVESTIDA EM FÓRMICA TEXTURIZADA PRETO FOSCO  
PERFIL "U" DE ALUMÍNIO ANODIZADO 1x1cm COR PRETO

QUANTIDADE TOTAL: 01 UNIDADE

QUANTIDADE POR AMBIENTE:

PAVIMENTO	AMBIENTE	QUANTID.	FOLHA Nº
- PAV. AQUÁRIO NÍVEL 94,30	CIRCULAÇÃO TÉCNICA	1	113

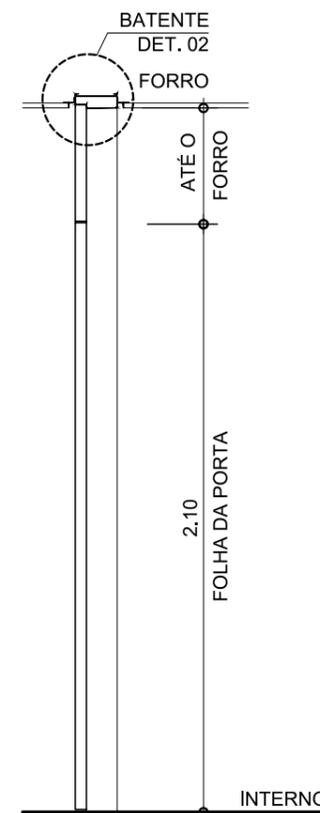

CORTE A - PM7 / PM7A

ESC. 1:25

### ESPECIFICAÇÃO DAS FERRAGENS

#### PORTAS DE MADEIRA

FECHADURAS, MAÇANETAS, ROSETAS E DOBRADIÇAS COM ACABAMENTO PRETO PB  
REF. LINHA CLASSIC, MODELO 513 - LAFONTE.  
OBS: TODAS AS PORTAS DOS SANITÁRIOS DEVERÃO RECEBER MOLA HIDRÁULICA.

#### NOTAS:

AS INFORMAÇÕES DESTE DESENHO FIXAM AS CARACTERÍSTICAS QUE OS COMPONENTES OU PRODUTOS DEVEM TER. OS DESENHOS DE FABRICAÇÃO DEVERÃO SER APROVADOS PELO CLIENTE E PELA ROAU ANTES DA EXECUÇÃO. O BOM DESEMPENHO DO CONJUNTO FABRICADO É DE EXCLUSIVA RESPONSABILIDADE DO FORNECEDOR. PARA ABERTURA DAS PORTAS VER PLANTAS GERAIS.

VERIFICAR MEDIDAS NA OBRA

## AQUÁRIO DO PANTANAL

Governo do Estado do Mato Grosso do Sul

PORTAS PM7 e PM7A


10

1:25


Nov/2013

folha 702


Ruy Ohtake arquitetura e urbanismo

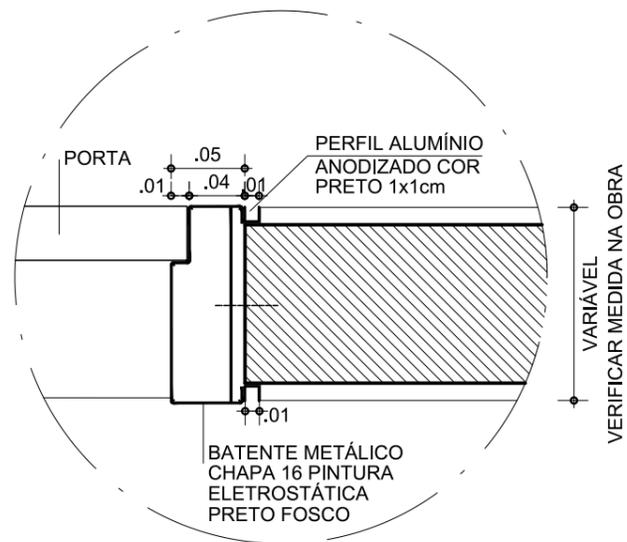

DET.01 - BATENTE METÁLICO  
PLANTA  
ESC.1:5

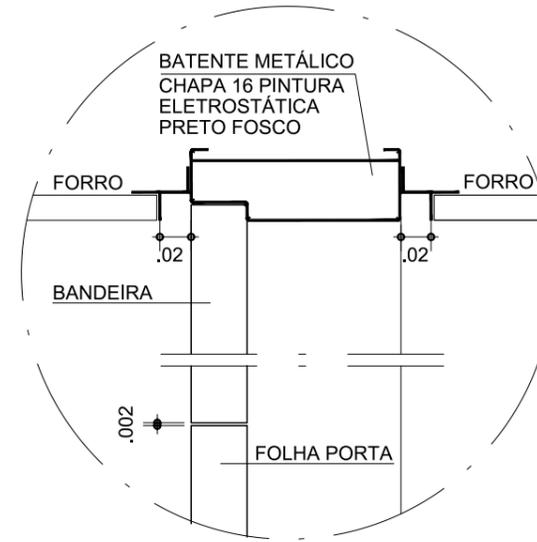

DET.02 - BATENTE METÁLICO SUPERIOR  
CORTE  
ESC.1:5

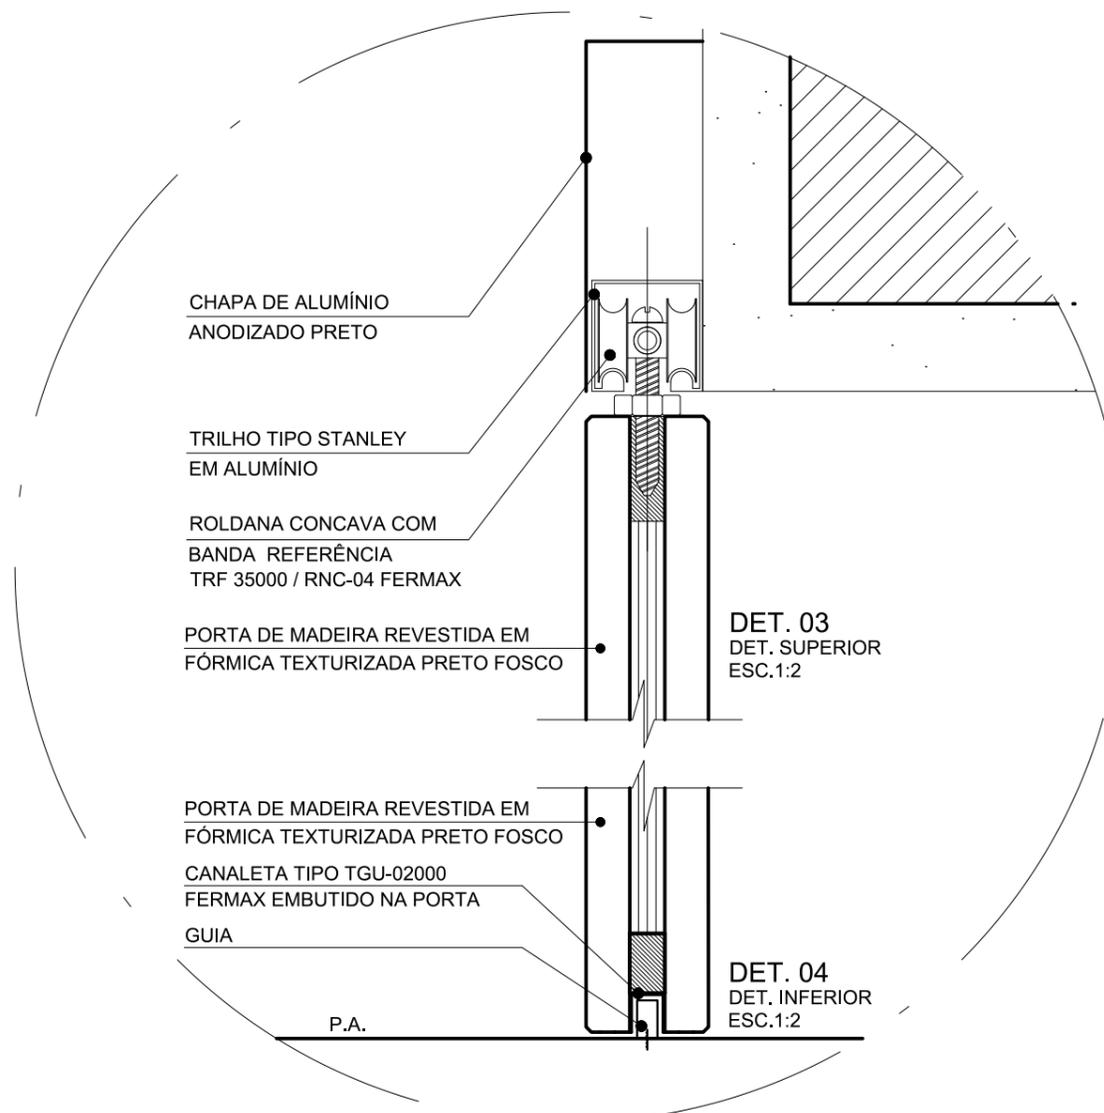

### ESPECIFICAÇÃO DAS FERRAGENS

PORTAS DE MADEIRA  
FECHADURAS, MAÇANETAS, ROSETAS E DOBRADIÇAS COM ACABAMENTO PRETO PB  
REF. LINHA CLASSIC, MODELO 513 - LAFONTE.  
OBS: TODAS AS PORTAS DOS SANITÁRIOS DEVERÃO RECBER MOLA HIDRÁULICA.

### NOTAS:

AS INFORMAÇÕES DESTE DESENHO FIXAM AS CARACTERÍSTICAS QUE OS COMPONENTES OU PRODUTOS DEVEM TER. OS DESENHOS DE FABRICAÇÃO DEVERÃO SER APROVADOS PELO CLIENTE E PELA ROAU ANTES DA EXECUÇÃO. O BOM DESEMPENHO DO CONJUNTO FABRICADO É DE EXCLUSIVA RESPONSABILIDADE DO FORNECEDOR. PARA ABERTURA DAS PORTAS VER PLANTAS GERAIS.

VERIFICAR MEDIDAS NA OBRA

## AQUÁRIO DO PANTANAL

Governo do Estado do Mato Grosso do Sul

DETALHES

1:5 / 1:2

Nov/2013

11  
folha 702

Ruy Ohtake arquitetura e urbanismo

# PM8

## PORTA DE MADEIRA


### ESPECIFICAÇÕES:

PORTA E BANDEIRA DE MADEIRA REVESTIDA EM FÓRMICA TEXTURIZADA PRETO FOSCO  
 PERFIL "U" DE ALUMÍNIO ANODIZADO 1x1cm COR PRETO

QUANTIDADE TOTAL: 02 UNIDADES

QUANTIDADE POR AMBIENTE:

PAVIMENTO	AMBIENTE	QUANTID.	FOLHA Nº
- PAV. AQUÁRIO NÍVEL 94,30	SHAFTS	1	113
	SHAFT RESTAURANTE	1	114

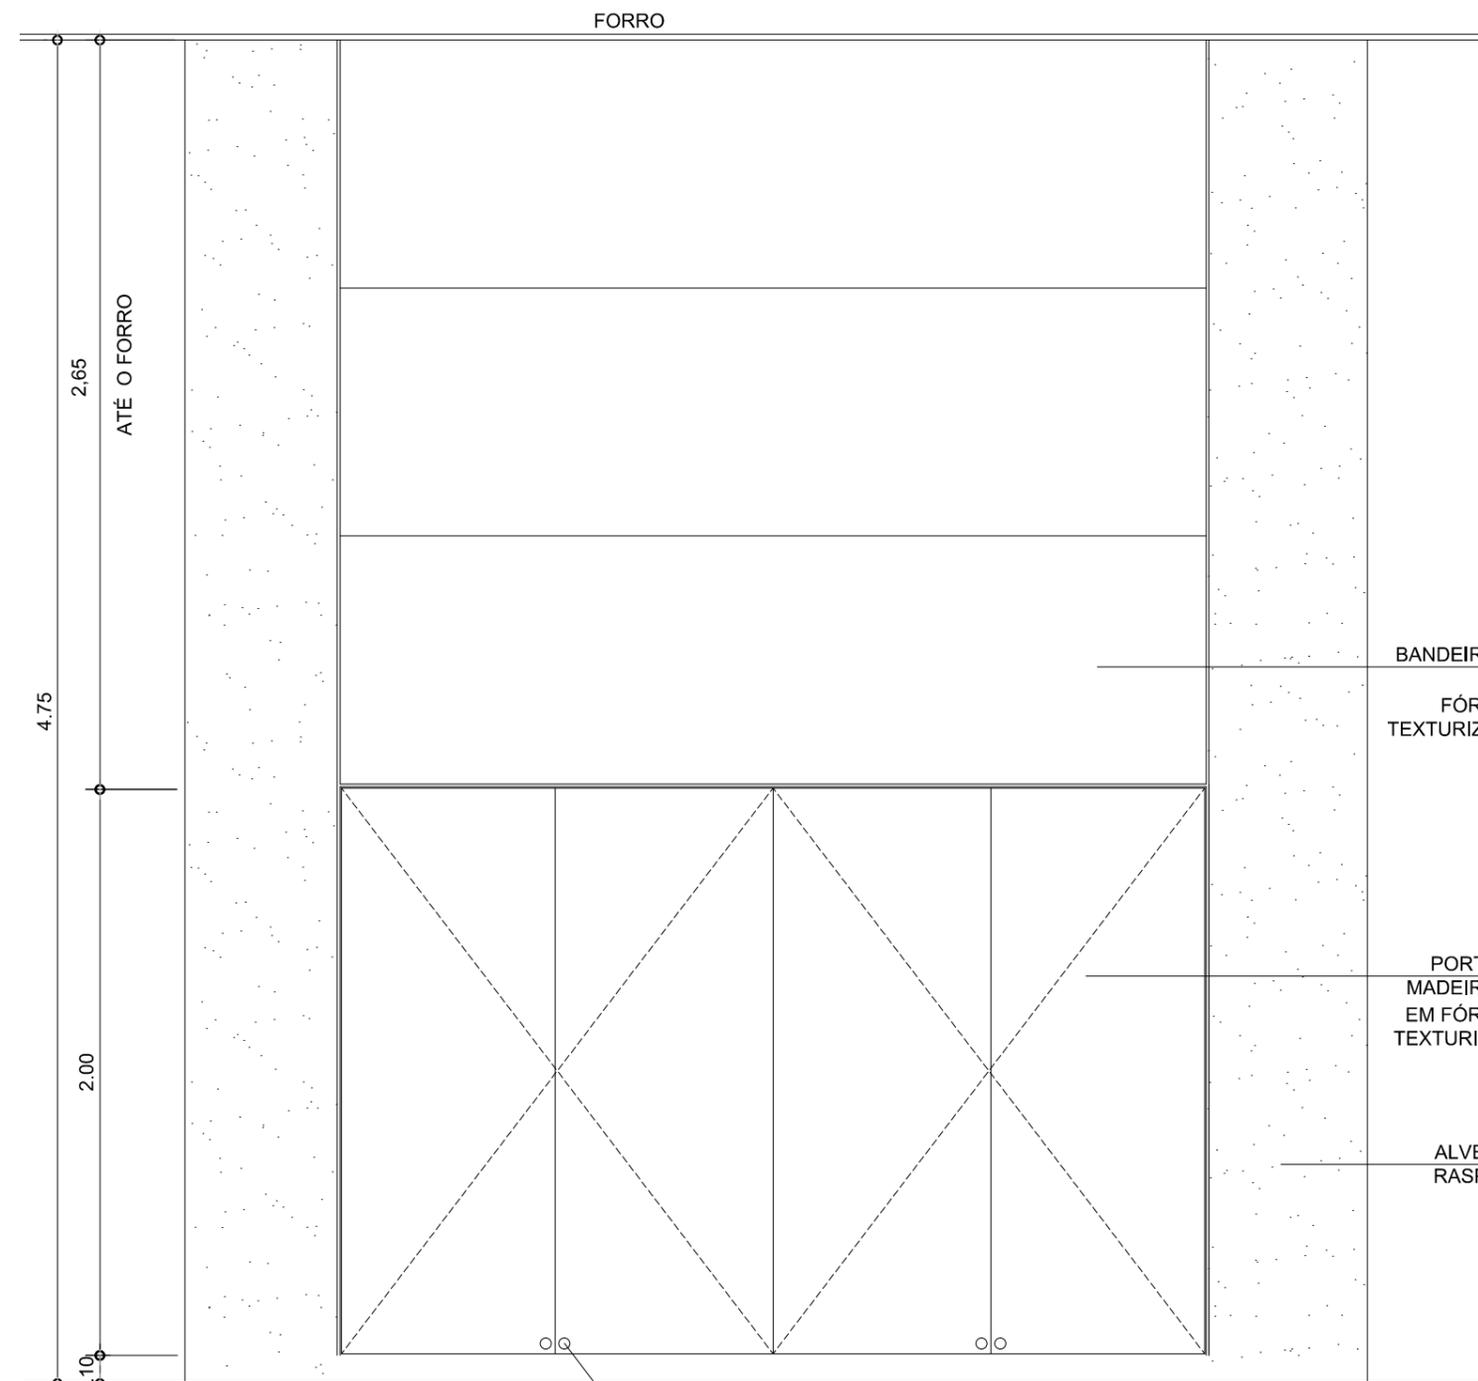

FECHADURA DE PISO LA FONTE  
 NAS DUAS FACES, UMA POR FOLHA

ELEVAÇÃO - PM8  
 ESC. 1:25



CORTE - PM8  
 ESC. 1:25

### NOTAS:

AS INFORMAÇÕES DESTE DESENHO FIXAM AS CARACTERÍSTICAS QUE OS COMPONENTES OU PRODUTOS DEVEM TER. OS DESENHOS DE FABRICAÇÃO DEVERÃO SER APROVADOS PELO CLIENTE E PELA ROAU ANTES DA EXECUÇÃO. O BOM DESEMPENHO DO CONJUNTO FABRICADO É DE EXCLUSIVA RESPONSABILIDADE DO FORNECEDOR. PARA ABERTURA DAS PORTAS VER PLANTAS GERAIS.

VERIFICAR MEDIDAS NA OBRA


**AQUÁRIO DO PANTANAL**  
 Governo do Estado do Mato Grosso do Sul

PORTA PM8


1:25

Nov/2013

**12**  
**folha 703**

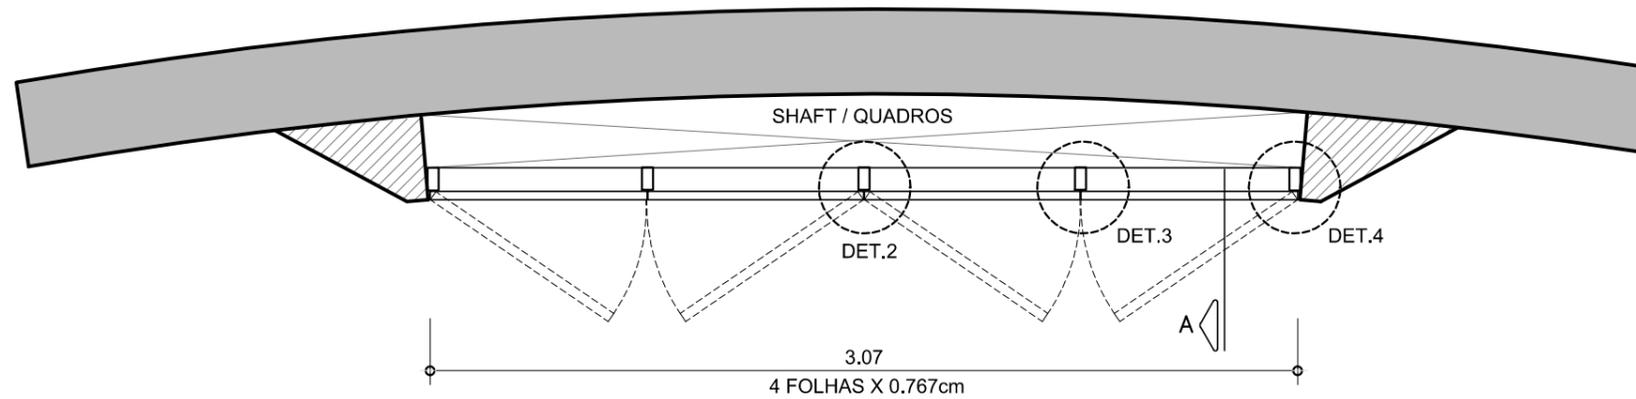

PLANTA - PM8  
ESC. 1:25

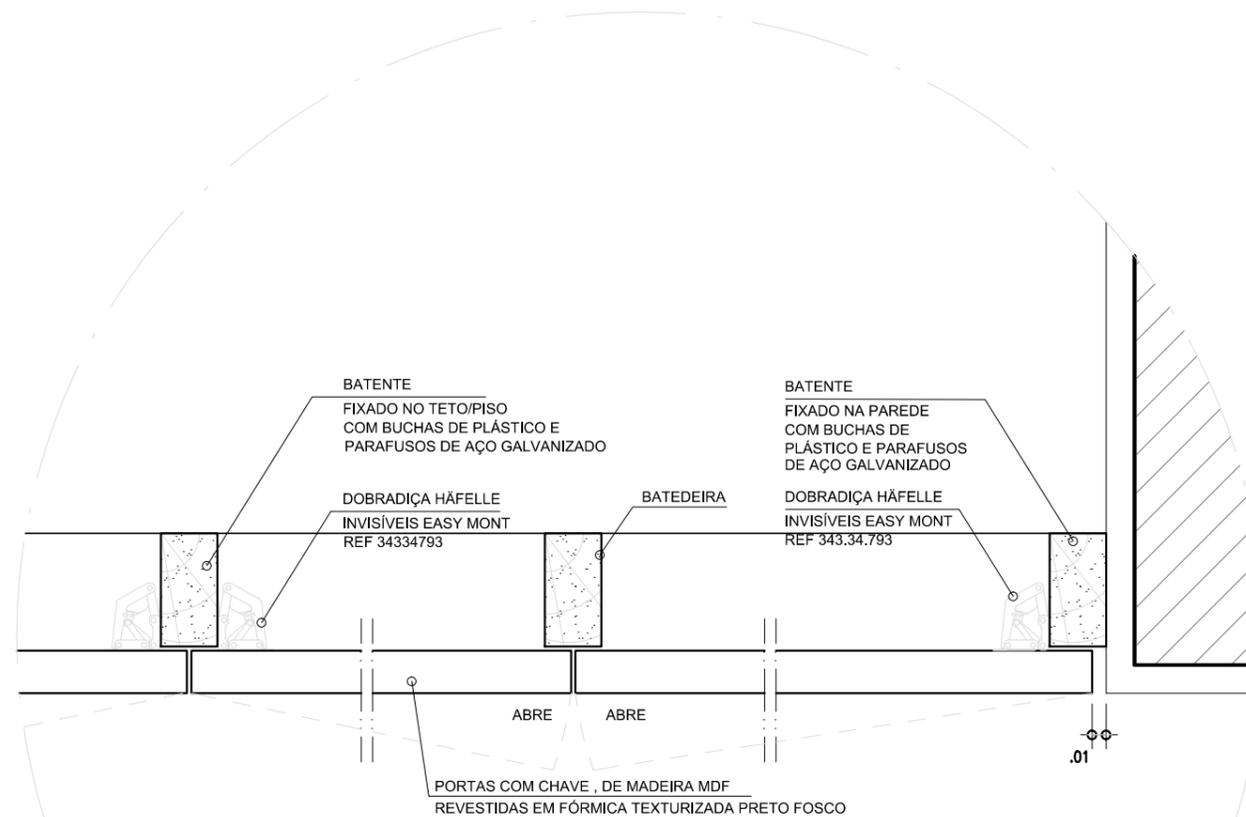

DET. 2  
PLANTA  
ESC. 1:5

DET. 3  
PLANTA  
ESC. 1:5

DET. 4  
PLANTA  
ESC. 1:5

NOTAS:

AS INFORMAÇÕES DESTES DESENHOS FIXAM AS CARACTERÍSTICAS QUE OS COMPONENTES OU PRODUTOS DEVEM TER. OS DESENHOS DE FABRICAÇÃO DEVERÃO SER APROVADOS PELO CLIENTE E PELA ROAU ANTES DA EXECUÇÃO. O BOM DESEMPENHO DO CONJUNTO FABRICADO É DE EXCLUSIVA RESPONSABILIDADE DO FORNECEDOR. PARA ABERTURA DAS PORTAS VER PLANTAS GERAIS.

VERIFICAR MEDIDAS NA OBRA

## AQUÁRIO DO PANTANAL

Governo do Estado do Mato Grosso do Sul

PORTA PM8

13

1:25

Nov/2013

folha 703

Ruy Ohtake arquitetura e urbanismo

# PM9A

## PORTA DE MADEIRA


### ESPECIFICAÇÕES:

PORTA E BATENTE MADEIRA REVESTIDA EM FÓRMICA TEXTURIZADA PRETO FOSCO  
 PERFIL "U" DE ALUMÍNIO ANODIZADO 1x1cm COR PRETO


QUANTIDADE TOTAL: 01 UNIDADE

QUANTIDADE POR AMBIENTE:


PAVIMENTO	AMBIENTE	QUANTID.	FOLHA Nº
- PAV. AQUÁRIO NÍVEL 94,30	ADM. CIENTÍFICA	1	113

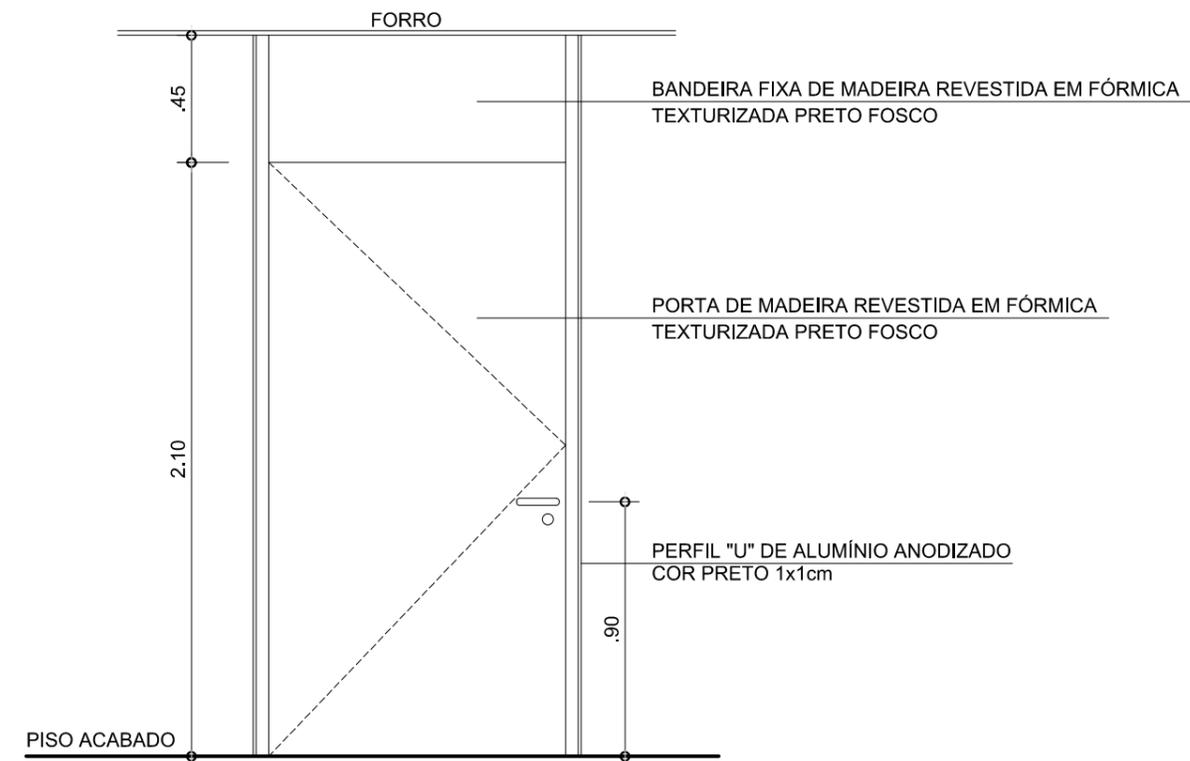


ELEVAÇÃO - PM9A  
 ESC. 1:25

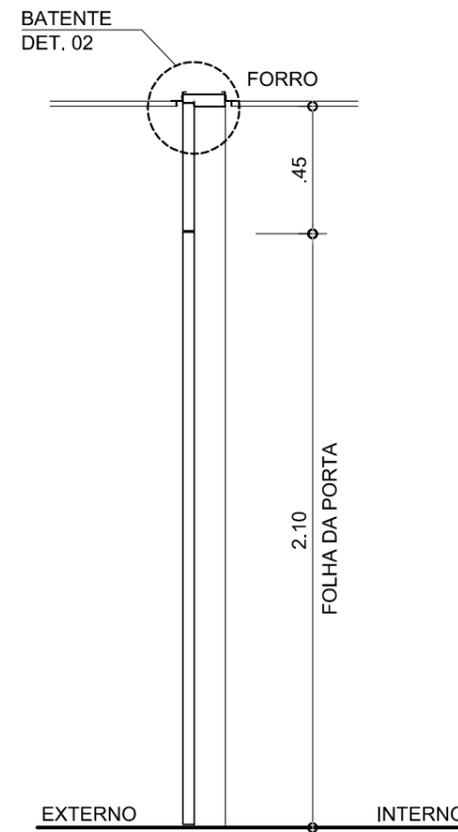


CORTE A - PM9A  
 ESC. 1:25

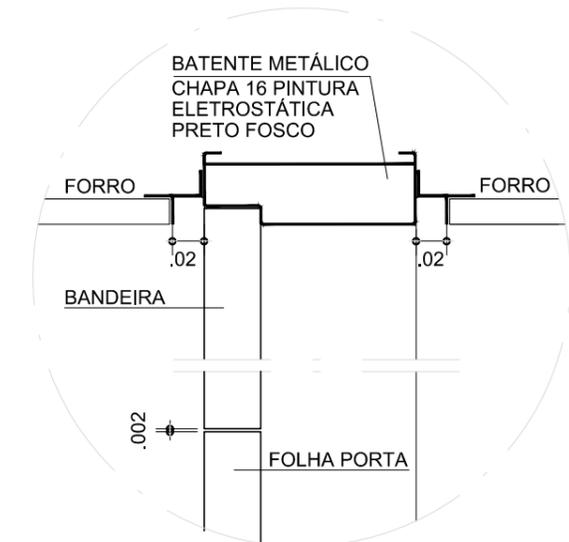

DET.02 - BATENTE METÁLICO SUPERIOR  
 CORTE  
 ESC.1:5

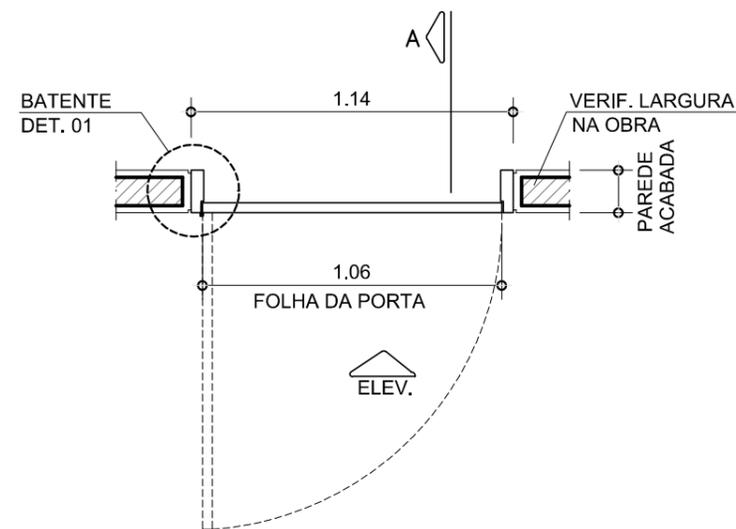

PLANTA - PM9A  
 ESC. 1:25

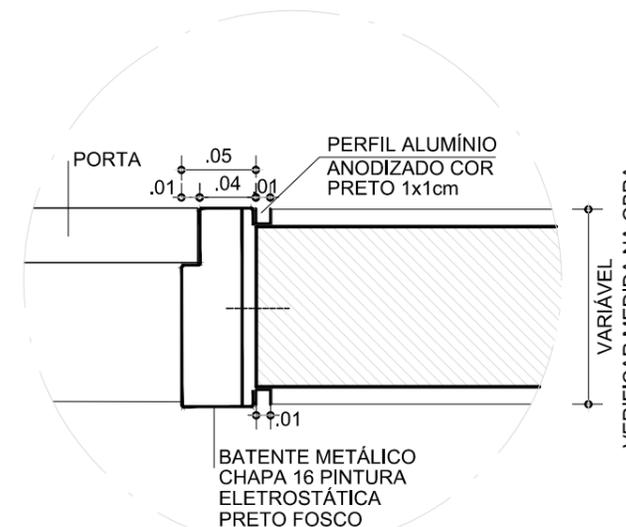

DET.01 - BATENTE METÁLICO  
 PLANTA  
 ESC.1:5

### ESPECIFICAÇÃO DAS FERRAGENS

#### PORTAS DE MADEIRA

FECHADURAS, MAÇANETAS, ROSETAS E DOBRADIÇAS COM ACABAMENTO PRETO PB  
 REF. LINHA CLASSIC, MODELO 513 - LAFONTE.

OBS: AS PORTAS DOS SANITÁRIOS DEVERÃO RECEBER MOLA HIDRÁULICA  
 COM EXCEÇÃO DOS SANITÁRIOS PNE

#### NOTAS:

AS INFORMAÇÕES DESTE DESENHO FIXAM AS CARACTERÍSTICAS QUE OS COMPONENTES OU PRODUTOS DEVERÃO TER. OS DESENHOS DE FABRICAÇÃO DEVERÃO SER APROVADOS PELO CLIENTE E PELA ROAU ANTES DA EXECUÇÃO. O BOM DESEMPENHO DO CONJUNTO FABRICADO É DE EXCLUSIVA RESPONSABILIDADE DO FORNECEDOR. PARA ABERTURA DAS PORTAS VER PLANTAS GERAIS.

VERIFICAR MEDIDAS NA OBRA

## AQUÁRIO DO PANTANAL

Governo do Estado do Mato Grosso do Sul

PORTA PM9A

14

ESC. INDICADA

Nov/2013

folha 706

Ruy Ohtake arquitetura e urbanismo

# PM10

## PORTA DE MADEIRA


### ESPECIFICAÇÕES:

PORTA DE MADEIRA REVESTIDA EM FÓRMICA TEXTURIZADA PRETO FOSCO COM VISOR EM VIDRO INCOLOR Ø= 30cm  
 BATENTE METÁLICO COM PINTURA ELETROSTÁTICA COR PRETO FOSCO


QUANTIDADE TOTAL: 01 UNIDADE

QUANTIDADE POR AMBIENTE:



PAVIMENTO	AMBIENTE	QUANTID.	FOLHA Nº
- PAV. MEZANINO NÍVEL 97,65	COZINHA / REFEITÓRIO	1	112

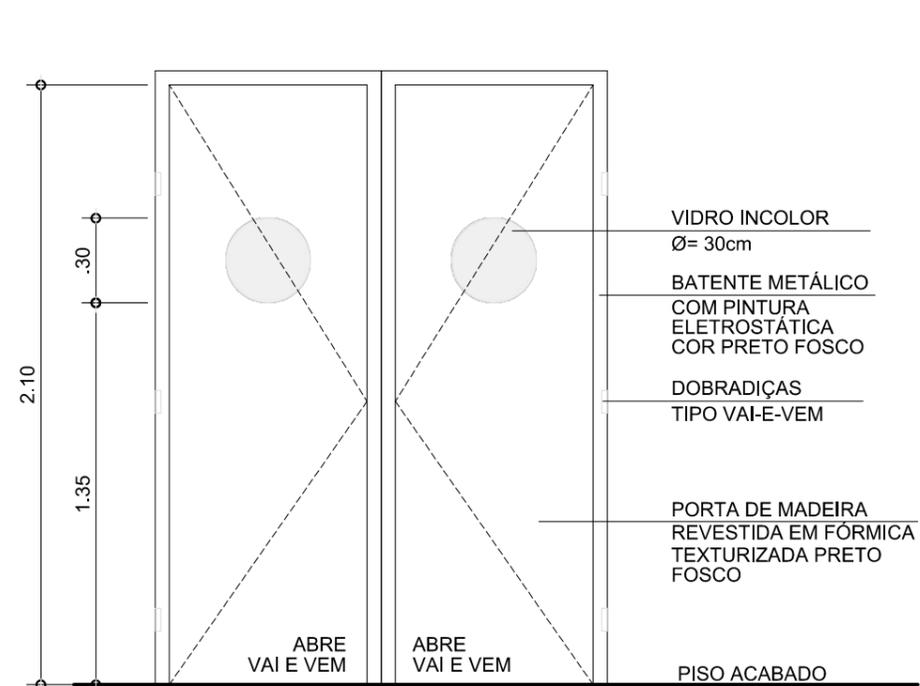

**ELEVAÇÃO - PM10**  
 ESC. 1:25

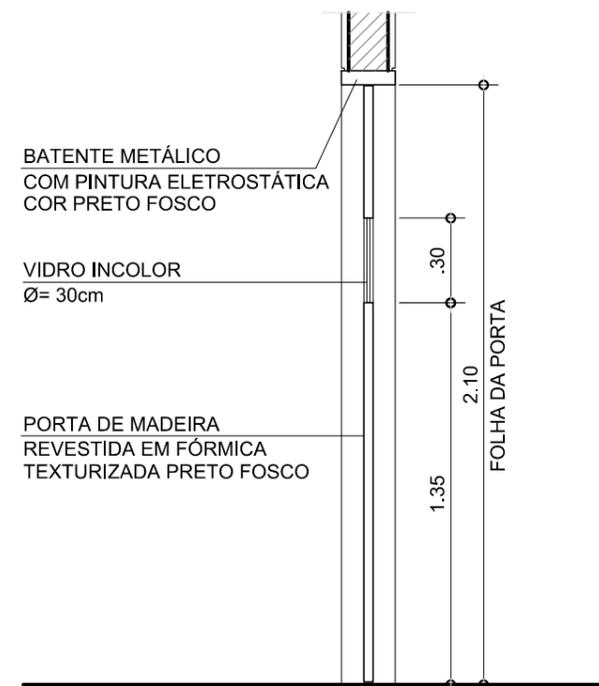

**ELEVAÇÃO - PM10**  
 ESC. 1:25

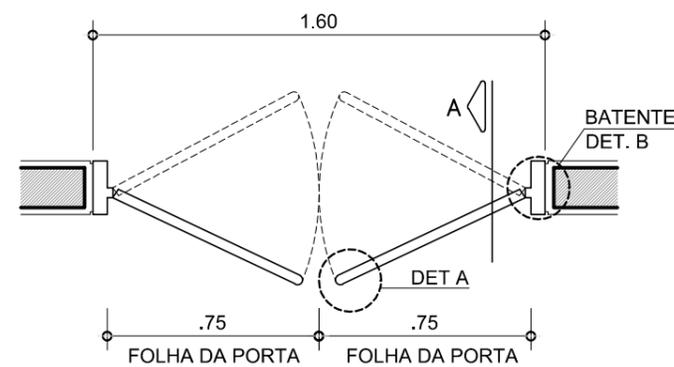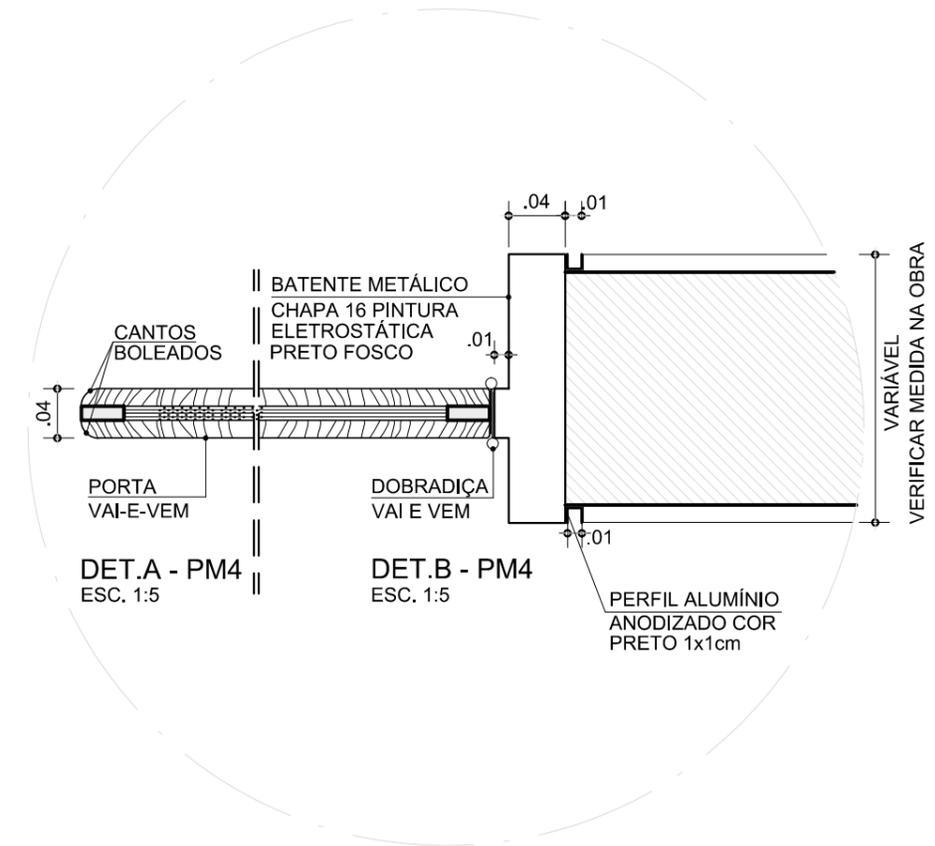

**PLANTA - PM10**  
 ESC. 1:25

### ESPECIFICAÇÃO DAS FERRAGENS

#### PORTAS DE MADEIRA

FECHADURAS, MAÇANETAS, ROSETAS E DOBRADIÇAS COM ACABAMENTO PRETO PB  
 REF. LINHA CLASSIC, MODELO 513 - LAFONTE.

OBS: AS PORTAS DOS SANITÁRIOS DEVERÃO RECEBER MOLA HIDRÁULICA  
 COM EXCEÇÃO DOS SANITÁRIOS PNE

#### NOTAS:

AS INFORMAÇÕES DESTES DESENHOS FIXAM AS CARACTERÍSTICAS QUE OS COMPONENTES OU PRODUTOS DEVEM TER. OS DESENHOS DE FABRICAÇÃO DEVERÃO SER APROVADOS PELO CLIENTE E PELA ROAU ANTES DA EXECUÇÃO. O BOM DESEMPENHO DO CONJUNTO FABRICADO É DE EXCLUSIVA RESPONSABILIDADE DO FORNECEDOR. PARA ABERTURA DAS PORTAS VER PLANTAS GERAIS.

VERIFICAR MEDIDAS NA OBRA

## AQUÁRIO DO PANTANAL

Governo do Estado do Mato Grosso do Sul

PORTA PM10

15

ESC. INDICADA

Nov/2013

folha 706

Ruy Ohtake arquitetura e urbanismo

# PM11

## PORTA DE MADEIRA


### ESPECIFICAÇÕES:

PORTA E BANDEIRA DE MADEIRA REVESTIDA EM FÓRMICA TEXTURIZADA PRETO FOSCO  
 PERFIL "U" DE ALUMÍNIO ANODIZADO 1x1cm COR PRETO

QUANTIDADE TOTAL: 02 UNIDADES

QUANTIDADE POR AMBIENTE:

PAVIMENTO	AMBIENTE	QUANTID.	FOLHA Nº
- PAV. AQUÁRIO NÍVEL 94,30	ÁREA TÉCNICA	1	116
	EDUCAÇÃO AMBIENTAL	1	115

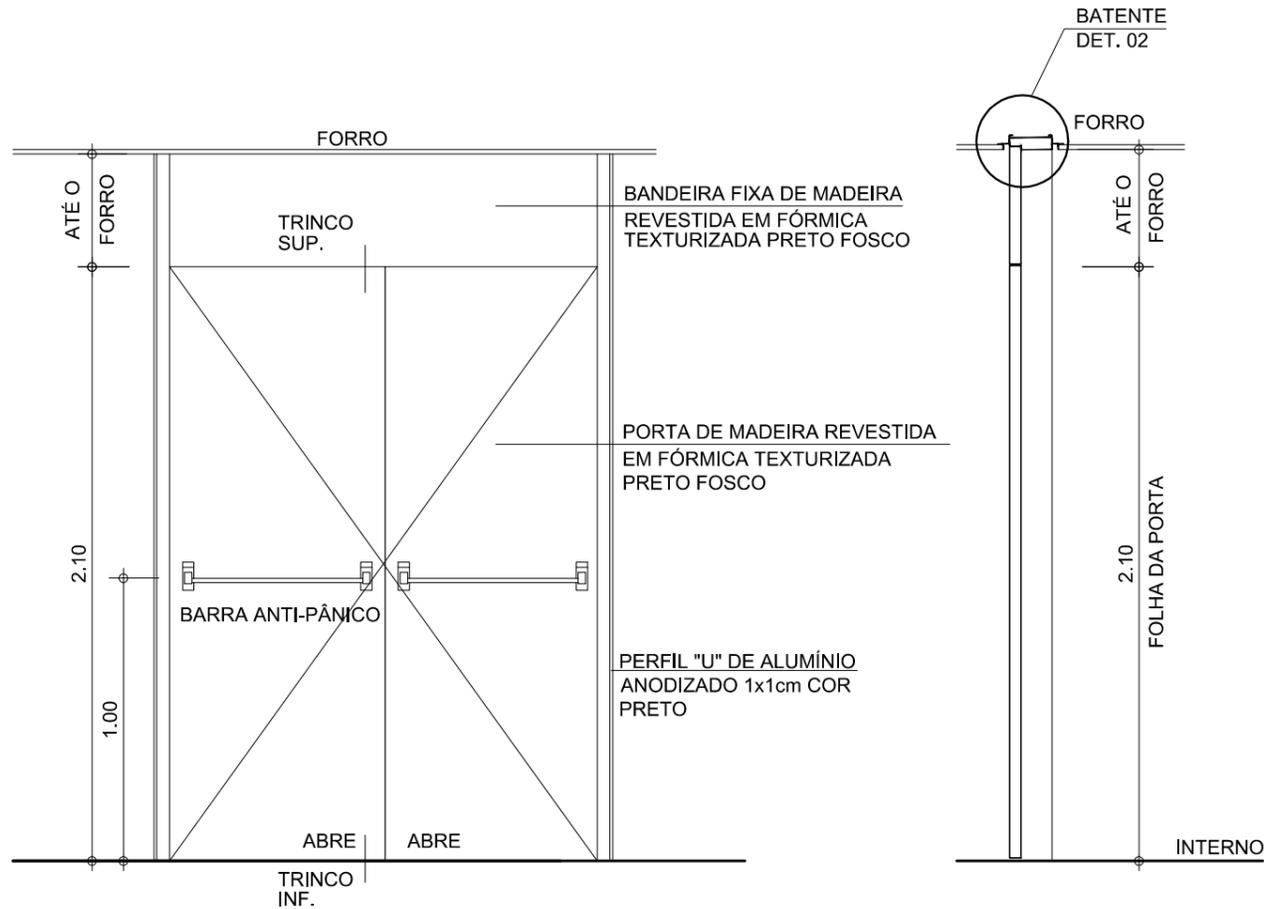


ELEVAÇÃO - PM11

ESC. 1:25

CORTE A - PM11

ESC. 1:25

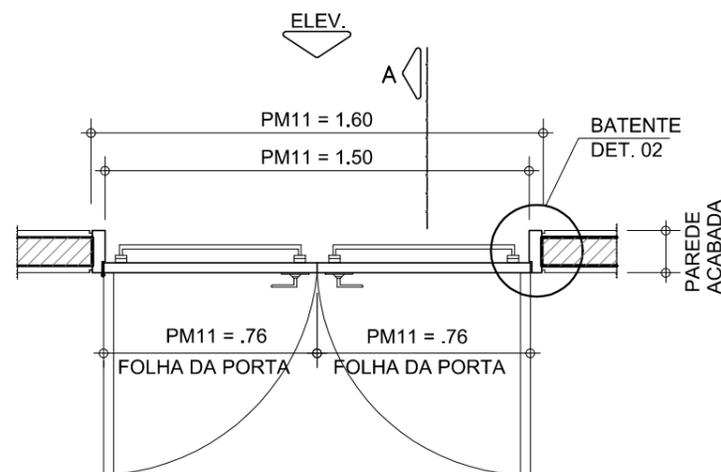

PLANTA - PM11

ESC. 1:25

# PM12

## PORTA DE MADEIRA


### ESPECIFICAÇÕES:

PORTA E BANDEIRA DE MADEIRA REVESTIDA EM FÓRMICA TEXTURIZADA PRETO FOSCO  
 PERFIL "U" DE ALUMÍNIO ANODIZADO 1x1cm COR PRETO

QUANTIDADE TOTAL: 02 UNIDADES

QUANTIDADE POR AMBIENTE:

PAVIMENTO	AMBIENTE	QUANTID.	FOLHA Nº
- PAV. AQUÁRIO NÍVEL 94,30	LABORATÓRIO		

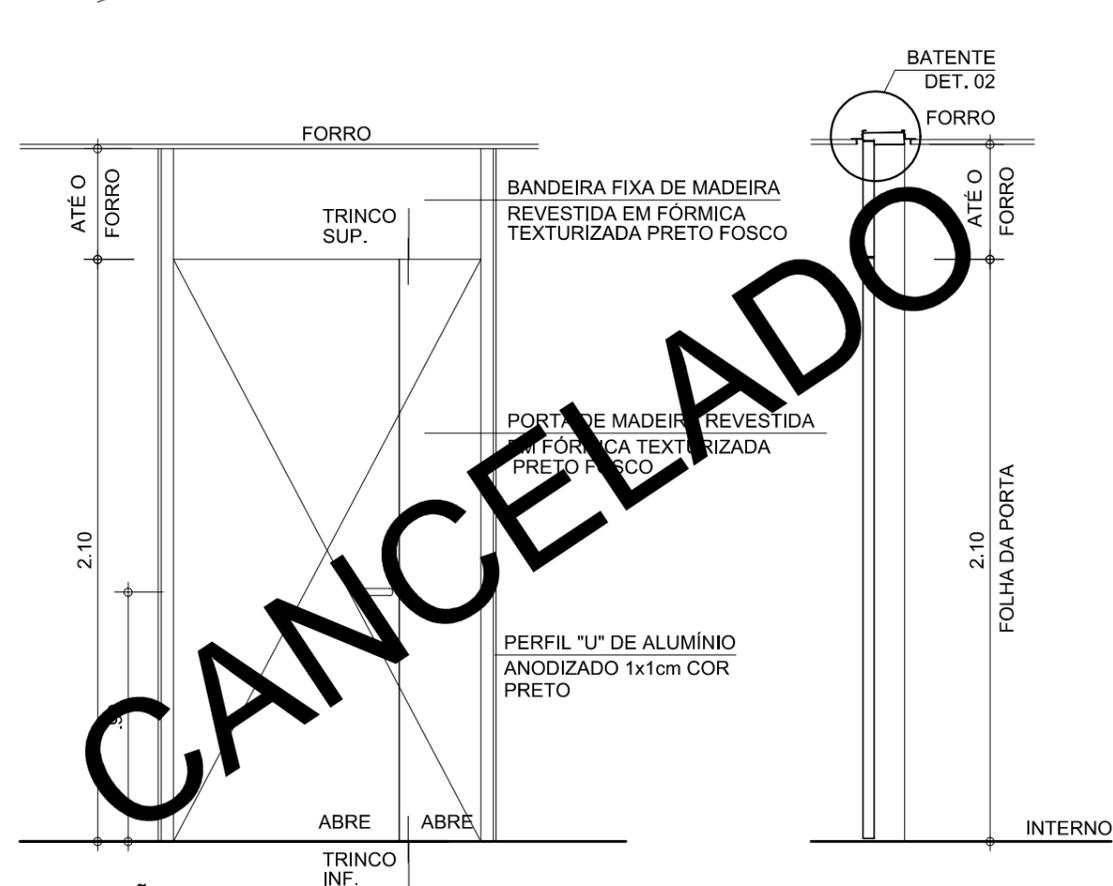


ELEVAÇÃO - PM12

ESC. 1:25

CORTE A - PM12

ESC. 1:25

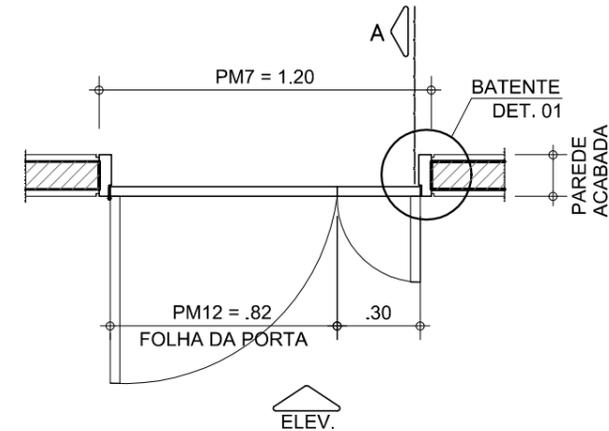

PLANTA - PM12

ESC. 1:25

### ESPECIFICAÇÃO DAS FERRAGENS

PORTAS DE MADEIRA

FECHADURAS, MAÇANETAS, ROSETAS E DOBRADIÇAS COM ACABAMENTO PRETO PB  
 REF. LINHA CLASSIC, MODELO 513 - LAFONTE.

OBS: AS PORTAS DOS SANITÁRIOS DEVERÃO RECEBER MOLA HIDRÁULICA  
 COM EXCEÇÃO DOS SANITÁRIOS PNE

NOTAS:

AS INFORMAÇÕES DESTES DESENHOS FIXAM AS CARACTERÍSTICAS QUE OS COMPONENTES OU PRODUTOS  
 DEVEM TER. OS DESENHOS DE FABRICAÇÃO DEVERÃO SER APROVADOS PELO CLIENTE E PELA ROAU  
 ANTES DA EXECUÇÃO. O BOM DESEMPENHO DO CONJUNTO FABRICADO É DE EXCLUSIVA  
 RESPONSABILIDADE DO FORNECEDOR. PARA ABERTURA DAS PORTAS VER PLANTAS GERAIS.

VERIFICAR MEDIDAS NA OBRA

## AQUÁRIO DO PANTANAL

Governo do Estado do Mato Grosso do Sul

PORTAS PM11 e PM12


16

1:25


Nov/2013

folha 708


Ruy Ohtake arquitetura e urbanismo

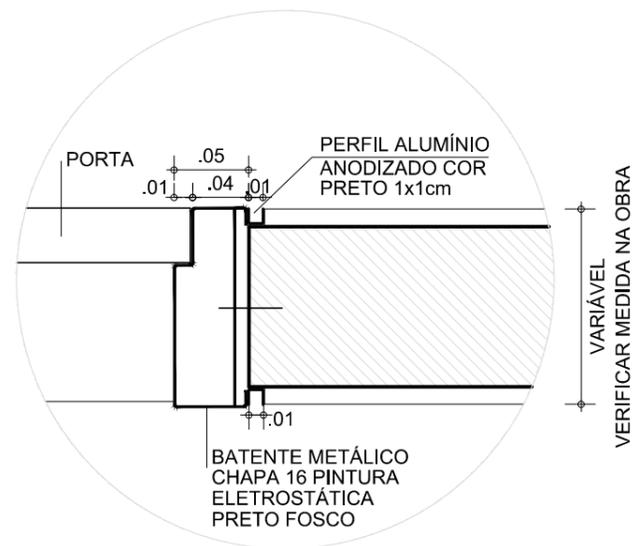

DET.01 - BATENTE METÁLICO  
PLANTA  
ESC.1:5

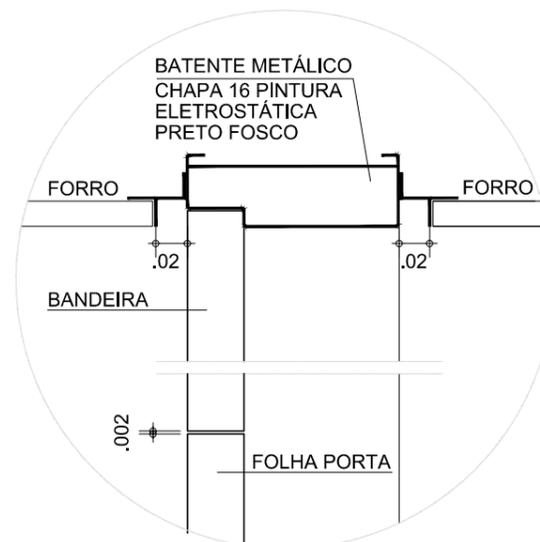

DET.02 - BATENTE METÁLICO SUPERIOR  
CORTE  
ESC.1:5

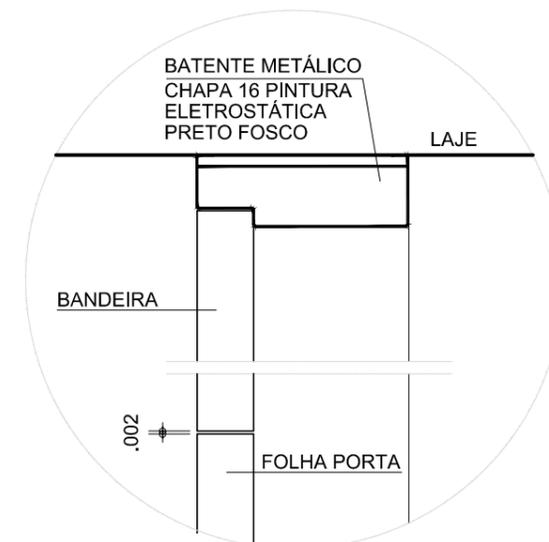

DET.03 - BATENTE METÁLICO SUPERIOR  
CORTE  
ESC.1:5

NOTAS:

AS INFORMAÇÕES DESTES DESENHOS FIXAM AS CARACTERÍSTICAS QUE OS COMPONENTES OU PRODUTOS DEVEM TER. OS DESENHOS DE FABRICAÇÃO DEVERÃO SER APROVADOS PELO CLIENTE E PELA ROAU ANTES DA EXECUÇÃO. O BOM DESEMPENHO DO CONJUNTO FABRICADO É DE EXCLUSIVA RESPONSABILIDADE DO FORNECEDOR. PARA ABERTURA DAS PORTAS VER PLANTAS GERAIS.

VERIFICAR MEDIDAS NA OBRA

## AQUÁRIO DO PANTANAL

Governo do Estado do Mato Grosso do Sul

DETALHES BATENTE

19

1:5

Nov/2013

folha 708

Ruy Ohtake arquitetura e urbanismo

# PA2

## PORTA DE MADEIRA


### ESPECIFICAÇÕES:

PORTA DE MADEIRA CAMUFLADA REVESTIDA EM FÓRMICA TEXTURIZADA COR PRETO FOSCO


QUANTIDADE TOTAL: 01 UNIDADE

QUANTIDADE POR AMBIENTE:


PAVIMENTO	AMBIENTE	QUANTID.	FOLHA Nº
- PAV. MEZANINO NÍVEL 97,65	REUNIÕES 12p. / ÁREA TÉCNICA	1	112

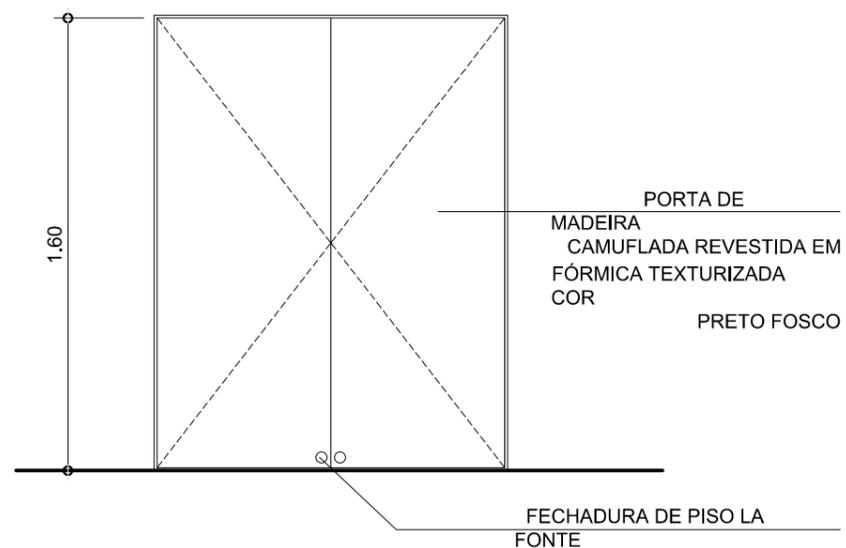


**ELEVAÇÃO - PA2**  
ESC. 1:25

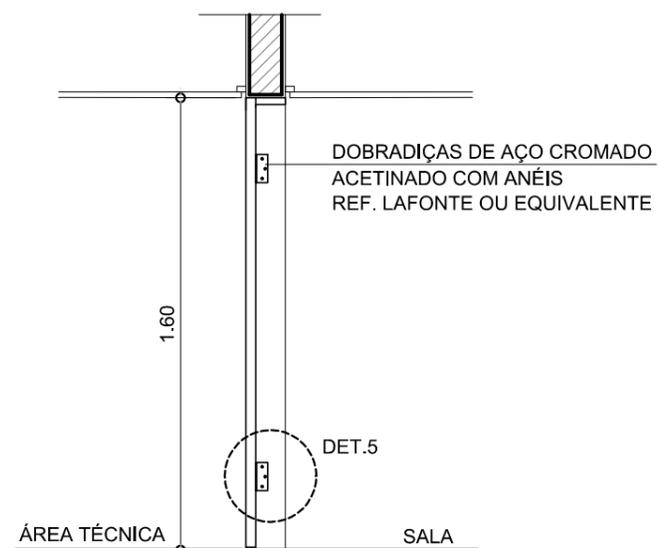

**CORTE - PA2**  
ESC. 1:25

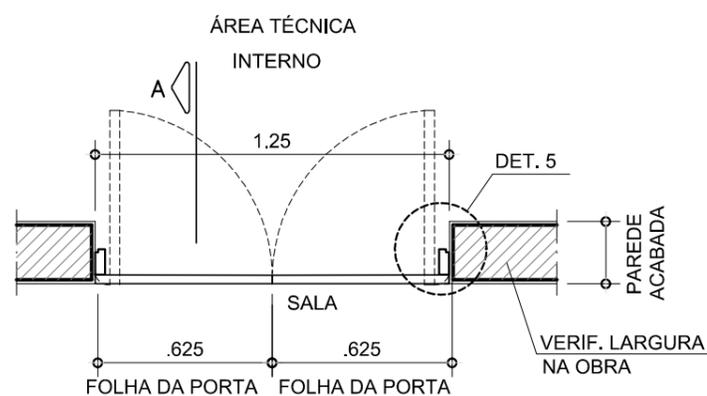

**PLANTA PA2**  
ESC. 1:25

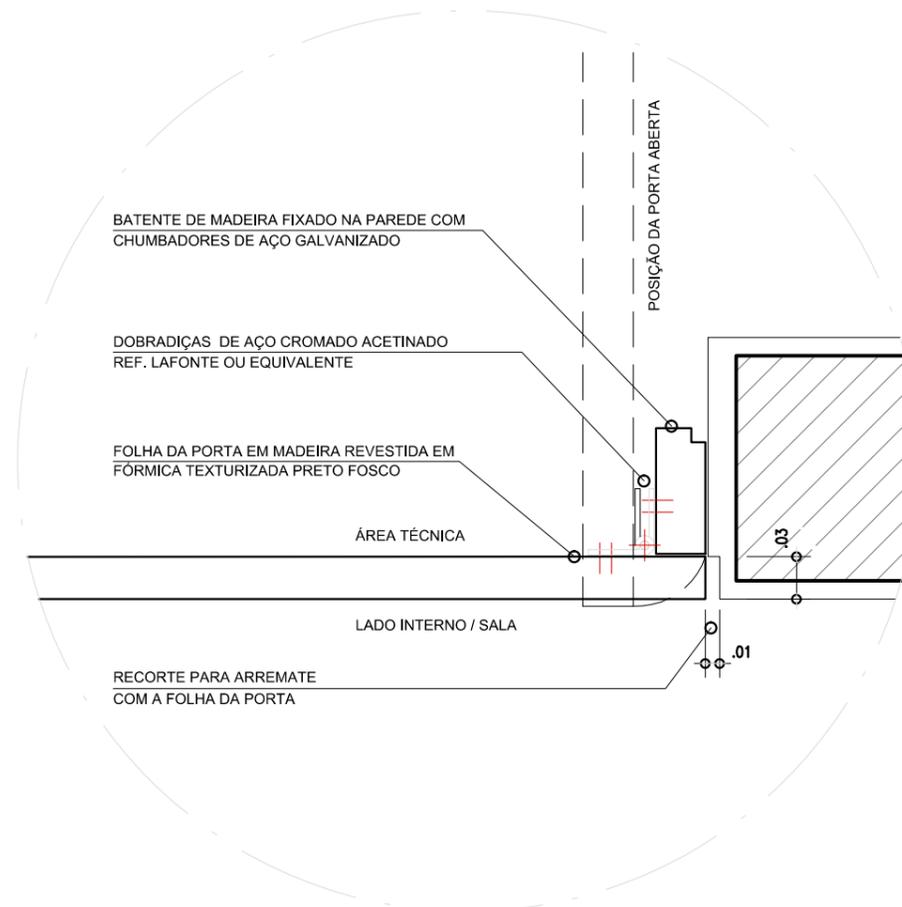

**DET. 5  
PLANTA**  
ESC. 1:5

### ESPECIFICAÇÃO DAS FERRAGENS

#### PORTAS DE MADEIRA

FECHADURAS, MAÇANETAS, ROSETAS E DOBRADIÇAS COM ACABAMENTO PRETO PB REF. LINHA CLASSIC, MODELO 513 - LAFONTE.

OBS: AS PORTAS DOS SANITÁRIOS DEVERÃO RECEBER MOLA HIDRÁULICA COM EXCEÇÃO DOS SANITÁRIOS PNE

#### NOTAS:

AS INFORMAÇÕES DESTES DESENHOS FIXAM AS CARACTERÍSTICAS QUE OS COMPONENTES OU PRODUTOS DEVEM TER. OS DESENHOS DE FABRICAÇÃO DEVERÃO SER APROVADOS PELO CLIENTE E PELA ROAU ANTES DA EXECUÇÃO. O BOM DESEMPENHO DO CONJUNTO FABRICADO É DE EXCLUSIVA RESPONSABILIDADE DO FORNECEDOR. PARA ABERTURA DAS PORTAS VER PLANTAS GERAIS.

VERIFICAR MEDIDAS NA OBRA

## AQUÁRIO DO PANTANAL

Gov. do Estado do Mato Grosso do Sul

PORTA

20

1:25

Nov/2013

folha 703

Ruy Ohtake arquitetura e urbanismo

# PF1

## PORTA DE AÇO


### ESPECIFICAÇÕES:

PORTA DE AÇO COM TELA GALVANIZADA QUADRANGULAR 1"x1" FIO 10 COM PINTURA ELETROSTÁTICA PRETO FOSCO

QUANTIDADE TOTAL: 02 UNIDADES


QUANTIDADE POR AMBIENTE:

PAVIMENTO	AMBIENTE	QUANTID.	FOLHA Nº
- PAV. AQUÁRIO NÍVEL 94,30	SUCURIS	2	116

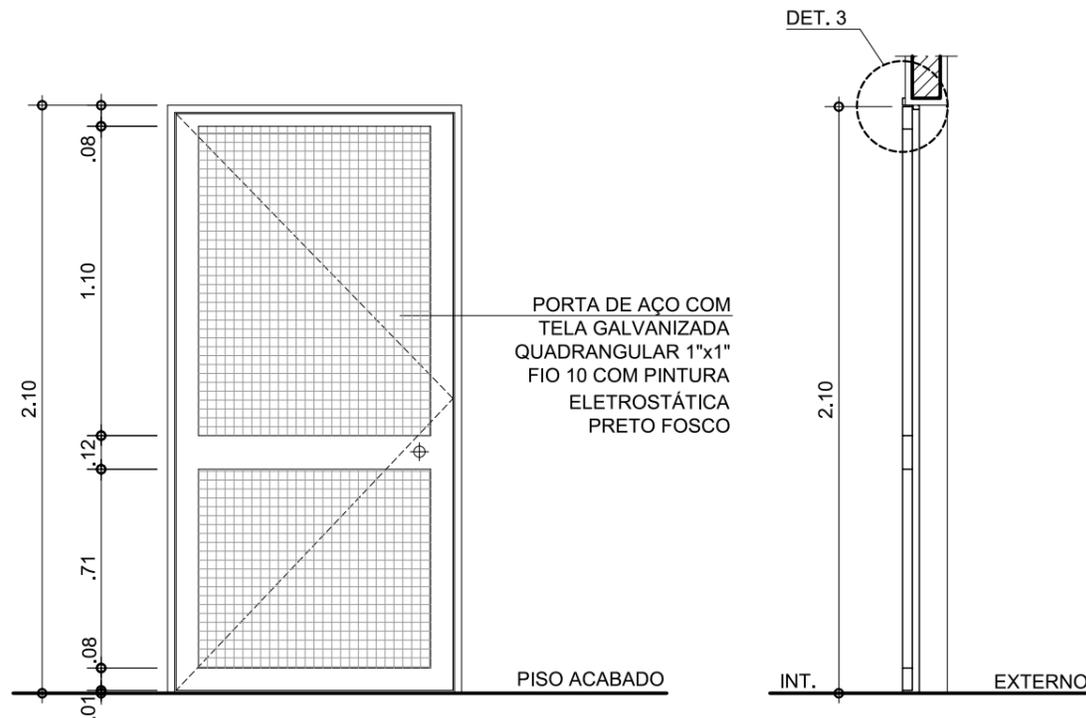

ELEVAÇÃO - PF1  
ESC. 1:25

CORTE - PF1  
ESC. 1:25

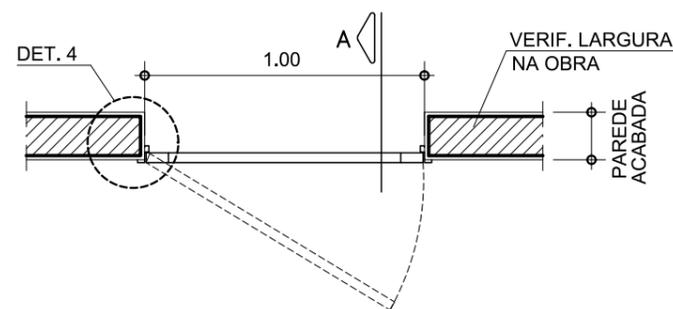

PLANTA - PF1  
ESC. 1:25

# PF1A

## PORTA DE AÇO


### ESPECIFICAÇÕES:

PORTA DE AÇO COM TELA GALVANIZADA QUADRANGULAR 1"x1" FIO 10 COM PINTURA ELETROSTÁTICA PRETO FOSCO

QUANTIDADE TOTAL: 01 UNIDADES


QUANTIDADE POR AMBIENTE:

PAVIMENTO	AMBIENTE	QUANTID.	FOLHA Nº
- PAV. AQUÁRIO NÍVEL 94,30	LOCAL PARA CAIXA D'ÁGUA	1	114

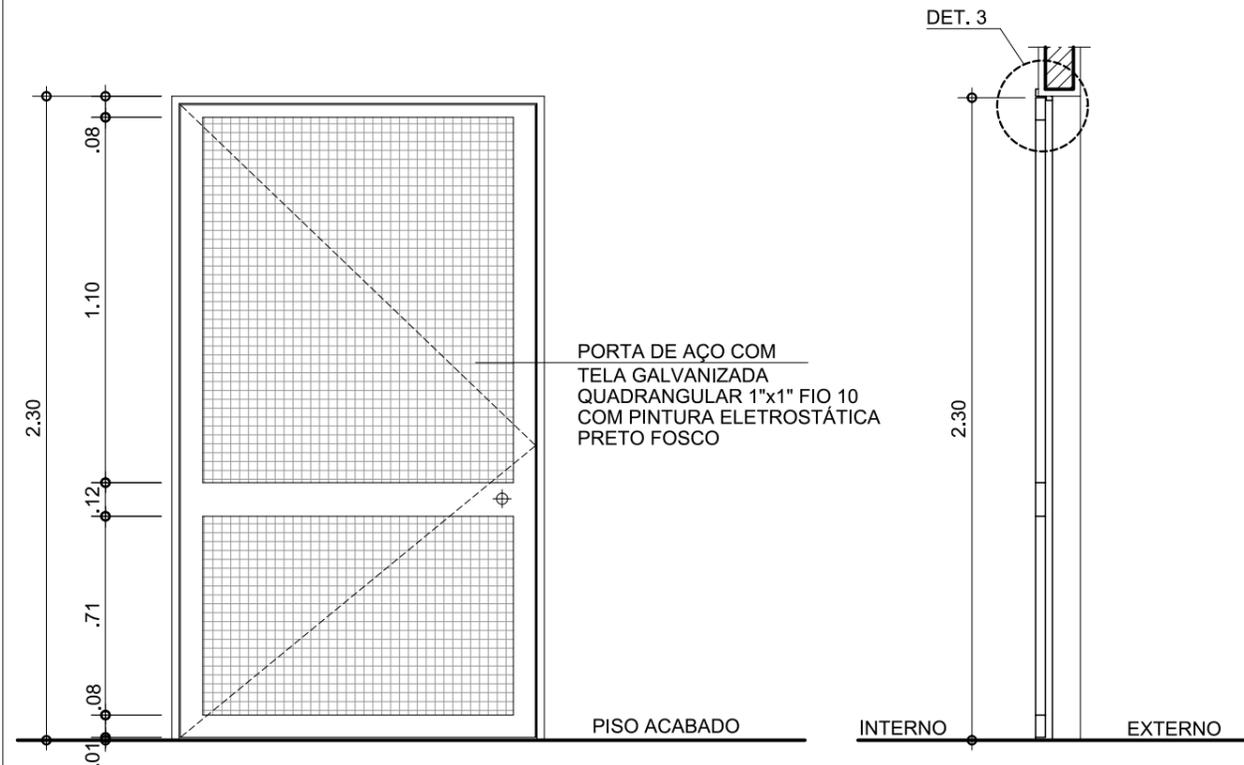

ELEVAÇÃO - PF1A  
ESC. 1:25

CORTE - PF1A  
ESC. 1:25

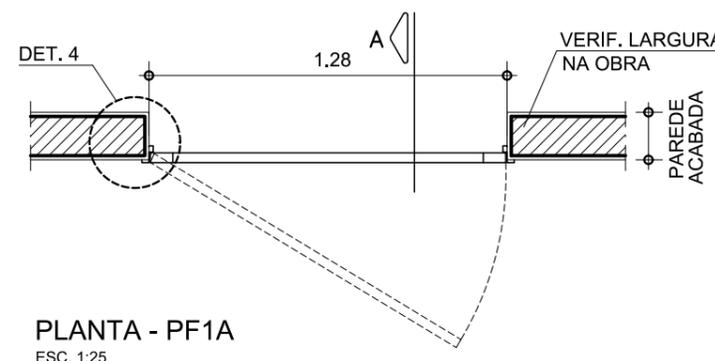

PLANTA - PF1A  
ESC. 1:25

### ESPECIFICAÇÃO DAS FERRAGENS

PORTAS DE FERRO E VENEZIANAS DE ALUMÍNIO LINHA 42  
 MODELO 6521 CR, LINHA ARQUITETO - LA FONTE.  
 FECHADURA ST2 Evo-55.  
 CILINDRO ST2 5 PINOS (LATÃO).  
 MAÇANETA 233 ZAMAC.  
 ROSETA 303 INOX.  
 ESPELHO 616 INOX.  
 FECHO DE EMBUTIR (PARA PORTAS DUPLAS), MARCA "LA FONTE" REF. 400,  
 20cm x 3/4" ACABAMENTO PRETO.

### NOTAS:

AS INFORMAÇÕES DESTES DESENHOS FIXAM AS CARACTERÍSTICAS QUE OS COMPONENTES OU PRODUTOS DEVEM TER. OS DESENHOS DE FABRICAÇÃO DEVERÃO SER APROVADOS PELO CLIENTE E PELA ROAU ANTES DA EXECUÇÃO. O BOM DESEMPENHO DO CONJUNTO FABRICADO É DE EXCLUSIVA RESPONSABILIDADE DO FORNECEDOR. PARA ABERTURA DAS PORTAS VER PLANTAS GERAIS.

VERIFICAR MEDIDAS NA OBRA

## AQUÁRIO DO PANTANAL

Governo do Estado do Mato Grosso do Sul

PORTAS PF1 e PF1A

1:25

Nov/2013

21  
folha 704

Ruy Ohtake arquitetura e urbanismo

# PV1

## PORTA VENEZIANA DE ALUMÍNIO


### ESPECIFICAÇÕES:

VENEZIANA DE ALUMÍNIO ANODIZADO COR PRETO ACABAMENTO PRODEC A13


QUANTIDADE TOTAL: 05 UNIDADES

QUANTIDADE POR AMBIENTE:

PAVIMENTO	AMBIENTE	QUANTID.	FOLHA Nº
- PAV. AQUÁRIO NÍVEL 94,30	LIXO HOSPITALAR / LIXO RECICLÁVEL	2	114
- PAV. TÉCNICO NÍVEL 90,95	DML	1	118
- PAV. INFRA NÍVEL 85,35	DEPÓSITO / DEP. PEÇAS E EQUIPAMENTOS	2	122

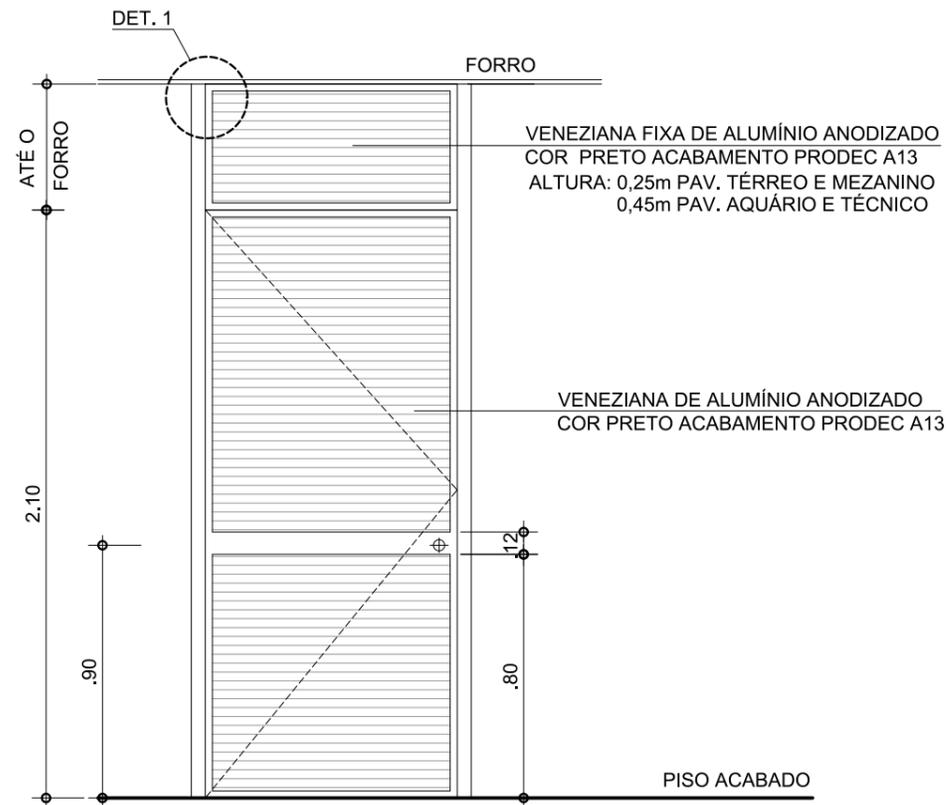

ELEVÇÃO - PV1  
ESC. 1:25

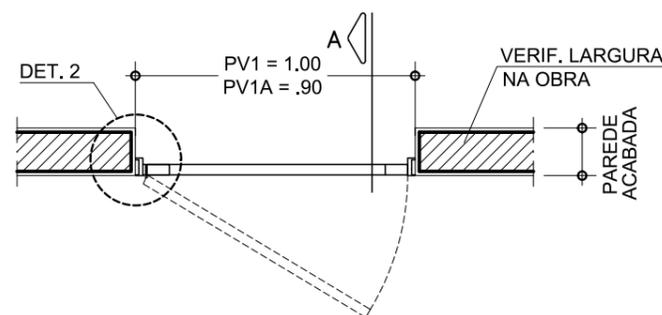

PLANTA - PV1  
ESC. 1:25

# PV1A

## PORTA VENEZIANA DE ALUMÍNIO


### ESPECIFICAÇÕES:

VENEZIANA DE ALUMÍNIO ANODIZADO COR PRETO ACABAMENTO PRODEC A13

QUANTIDADE TOTAL: 01 UNIDADE

QUANTIDADE POR AMBIENTE:

PAVIMENTO	AMBIENTE	QUANTID.	FOLHA Nº
- PAV. AQUÁRIO NÍVEL 94,30	APOIO	1	113

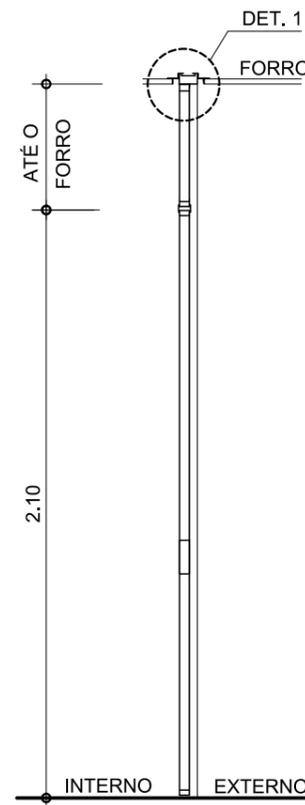

CORTE - PV1  
ESC. 1:25

### ESPECIFICAÇÃO DAS FERRAGENS

PORTAS DE FERRO E VENEZIANAS DE ALUMÍNIO LINHA 42  
 MODELO 6521 CR, LINHA ARQUITETO - LA FONTE.  
 FECHADURA ST2 Evo-55.  
 CILINDRO ST2 5 PINOS (LATÃO).  
 MAÇANETA 233 ZAMAC.  
 ROSETA 303 INOX.  
 ESPELHO 616 INOX.  
 FECHO DE EMBUTIR (PARA PORTAS DUPLAS), MARCA "LA FONTE" REF. 400,  
 20cm x 3/4" ACABAMENTO PRETO.

### NOTAS:

AS INFORMAÇÕES DESTE DESENHO FIXAM AS CARACTERÍSTICAS QUE OS COMPONENTES OU PRODUTOS DEVEM TER. OS DESENHOS DE FABRICAÇÃO DEVERÃO SER APROVADOS PELO CLIENTE E PELA ROAU ANTES DA EXECUÇÃO. O BOM DESEMPENHO DO CONJUNTO FABRICADO É DE EXCLUSIVA RESPONSABILIDADE DO FORNECEDOR. PARA ABERTURA DAS PORTAS VER PLANTAS GERAIS.

VERIFICAR MEDIDAS NA OBRA

## AQUÁRIO DO PANTANAL

Governo do Estado do Mato Grosso do Sul

PORTA PV1

22

1:25

Nov/2013

folha 704

Ruy Ohtake arquitetura e urbanismo

# PV2

## PORTA VENEZIANA DE ALUMÍNIO


### ESPECIFICAÇÕES:

VENEZIANA DE ALUMÍNIO ANODIZADO COR PRETO ACABAMENTO PRODEC A13

QUANTIDADE TOTAL: 08 UNIDADES


QUANTIDADE POR AMBIENTE:

PAVIMENTO	AMBIENTE	QUANTID.	FOLHA Nº
- PAV. AQUÁRIO NÍVEL 94,30	ALMOXARIFADO / CHEGADA	2	113
	TORRE ÁGUA GELADA	1	114
- PAV. TÉCNICO NÍVEL 90,95	CIRCULAÇÃO TÉCNICA	1	119
	HALL ESCADA 9	1	120
- PAV. PASSARELA NÍVEL 88,15	CASA DE MÁQUINAS	2	122
- PAV. INFRA NÍVEL 85,35	HALL ESTACIONAMENTO	1	122

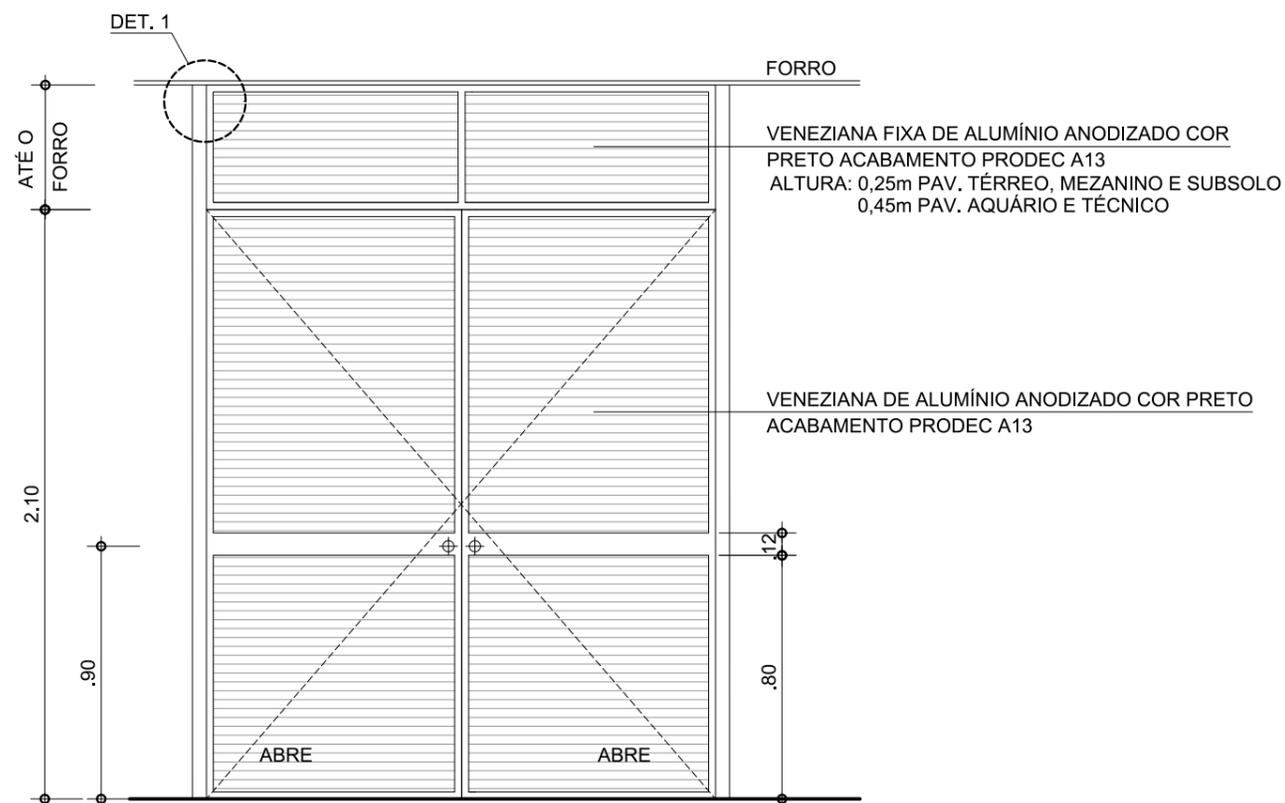


ELEVAÇÃO - PV2

ESC. 1:25

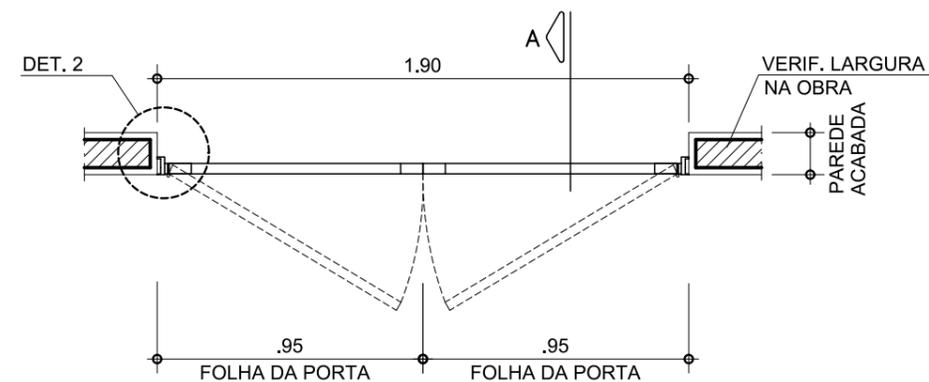

PLANTA - PV2

ESC. 1:25

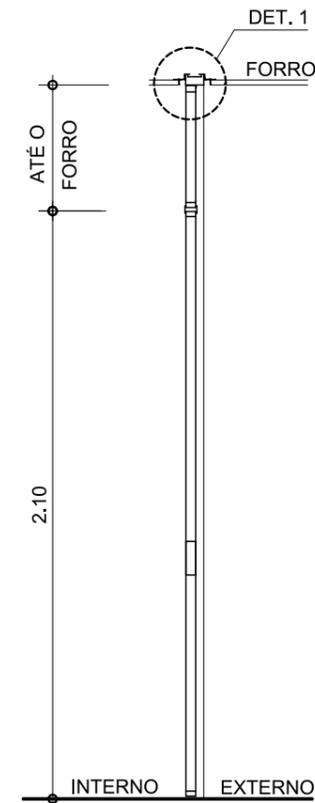

CORTE - PV2

ESC. 1:25

### ESPECIFICAÇÃO DAS FERRAGENS

PORTAS DE FERRO E VENEZIANAS DE ALUMÍNIO LINHA 42

MODELO 6521 CR, LINHA ARQUITETO - LA FONTE.

FECHADURA ST2 Evo-55.

CILINDRO ST2 5 PINOS (LATÃO).

MAÇANETA 233 ZAMAC.

ROSETA 303 INOX.

ESPELHO 616 INOX.

FECHO DE EMBUTIR (PARA PORTAS DUPLAS), MARCA "LA FONTE" REF. 400, 20cm x 3/4" ACABAMENTO PRETO.

### NOTAS:

AS INFORMAÇÕES DESTE DESENHO FIXAM AS CARACTERÍSTICAS QUE OS COMPONENTES OU PRODUTOS DEVEM TER. OS DESENHOS DE FABRICAÇÃO DEVERÃO SER APROVADOS PELO CLIENTE E PELA ROAU ANTES DA EXECUÇÃO. O BOM DESEMPENHO DO CONJUNTO FABRICADO É DE EXCLUSIVA RESPONSABILIDADE DO FORNECEDOR. PARA ABERTURA DAS PORTAS VER PLANTAS GERAIS.

VERIFICAR MEDIDAS NA OBRA

## AQUÁRIO DO PANTANAL

Governo do Estado do Mato Grosso do Sul

PORTA PV2

23

1:25

Nov/2013

folha 704

Ruy Ohtake arquitetura e urbanismo