


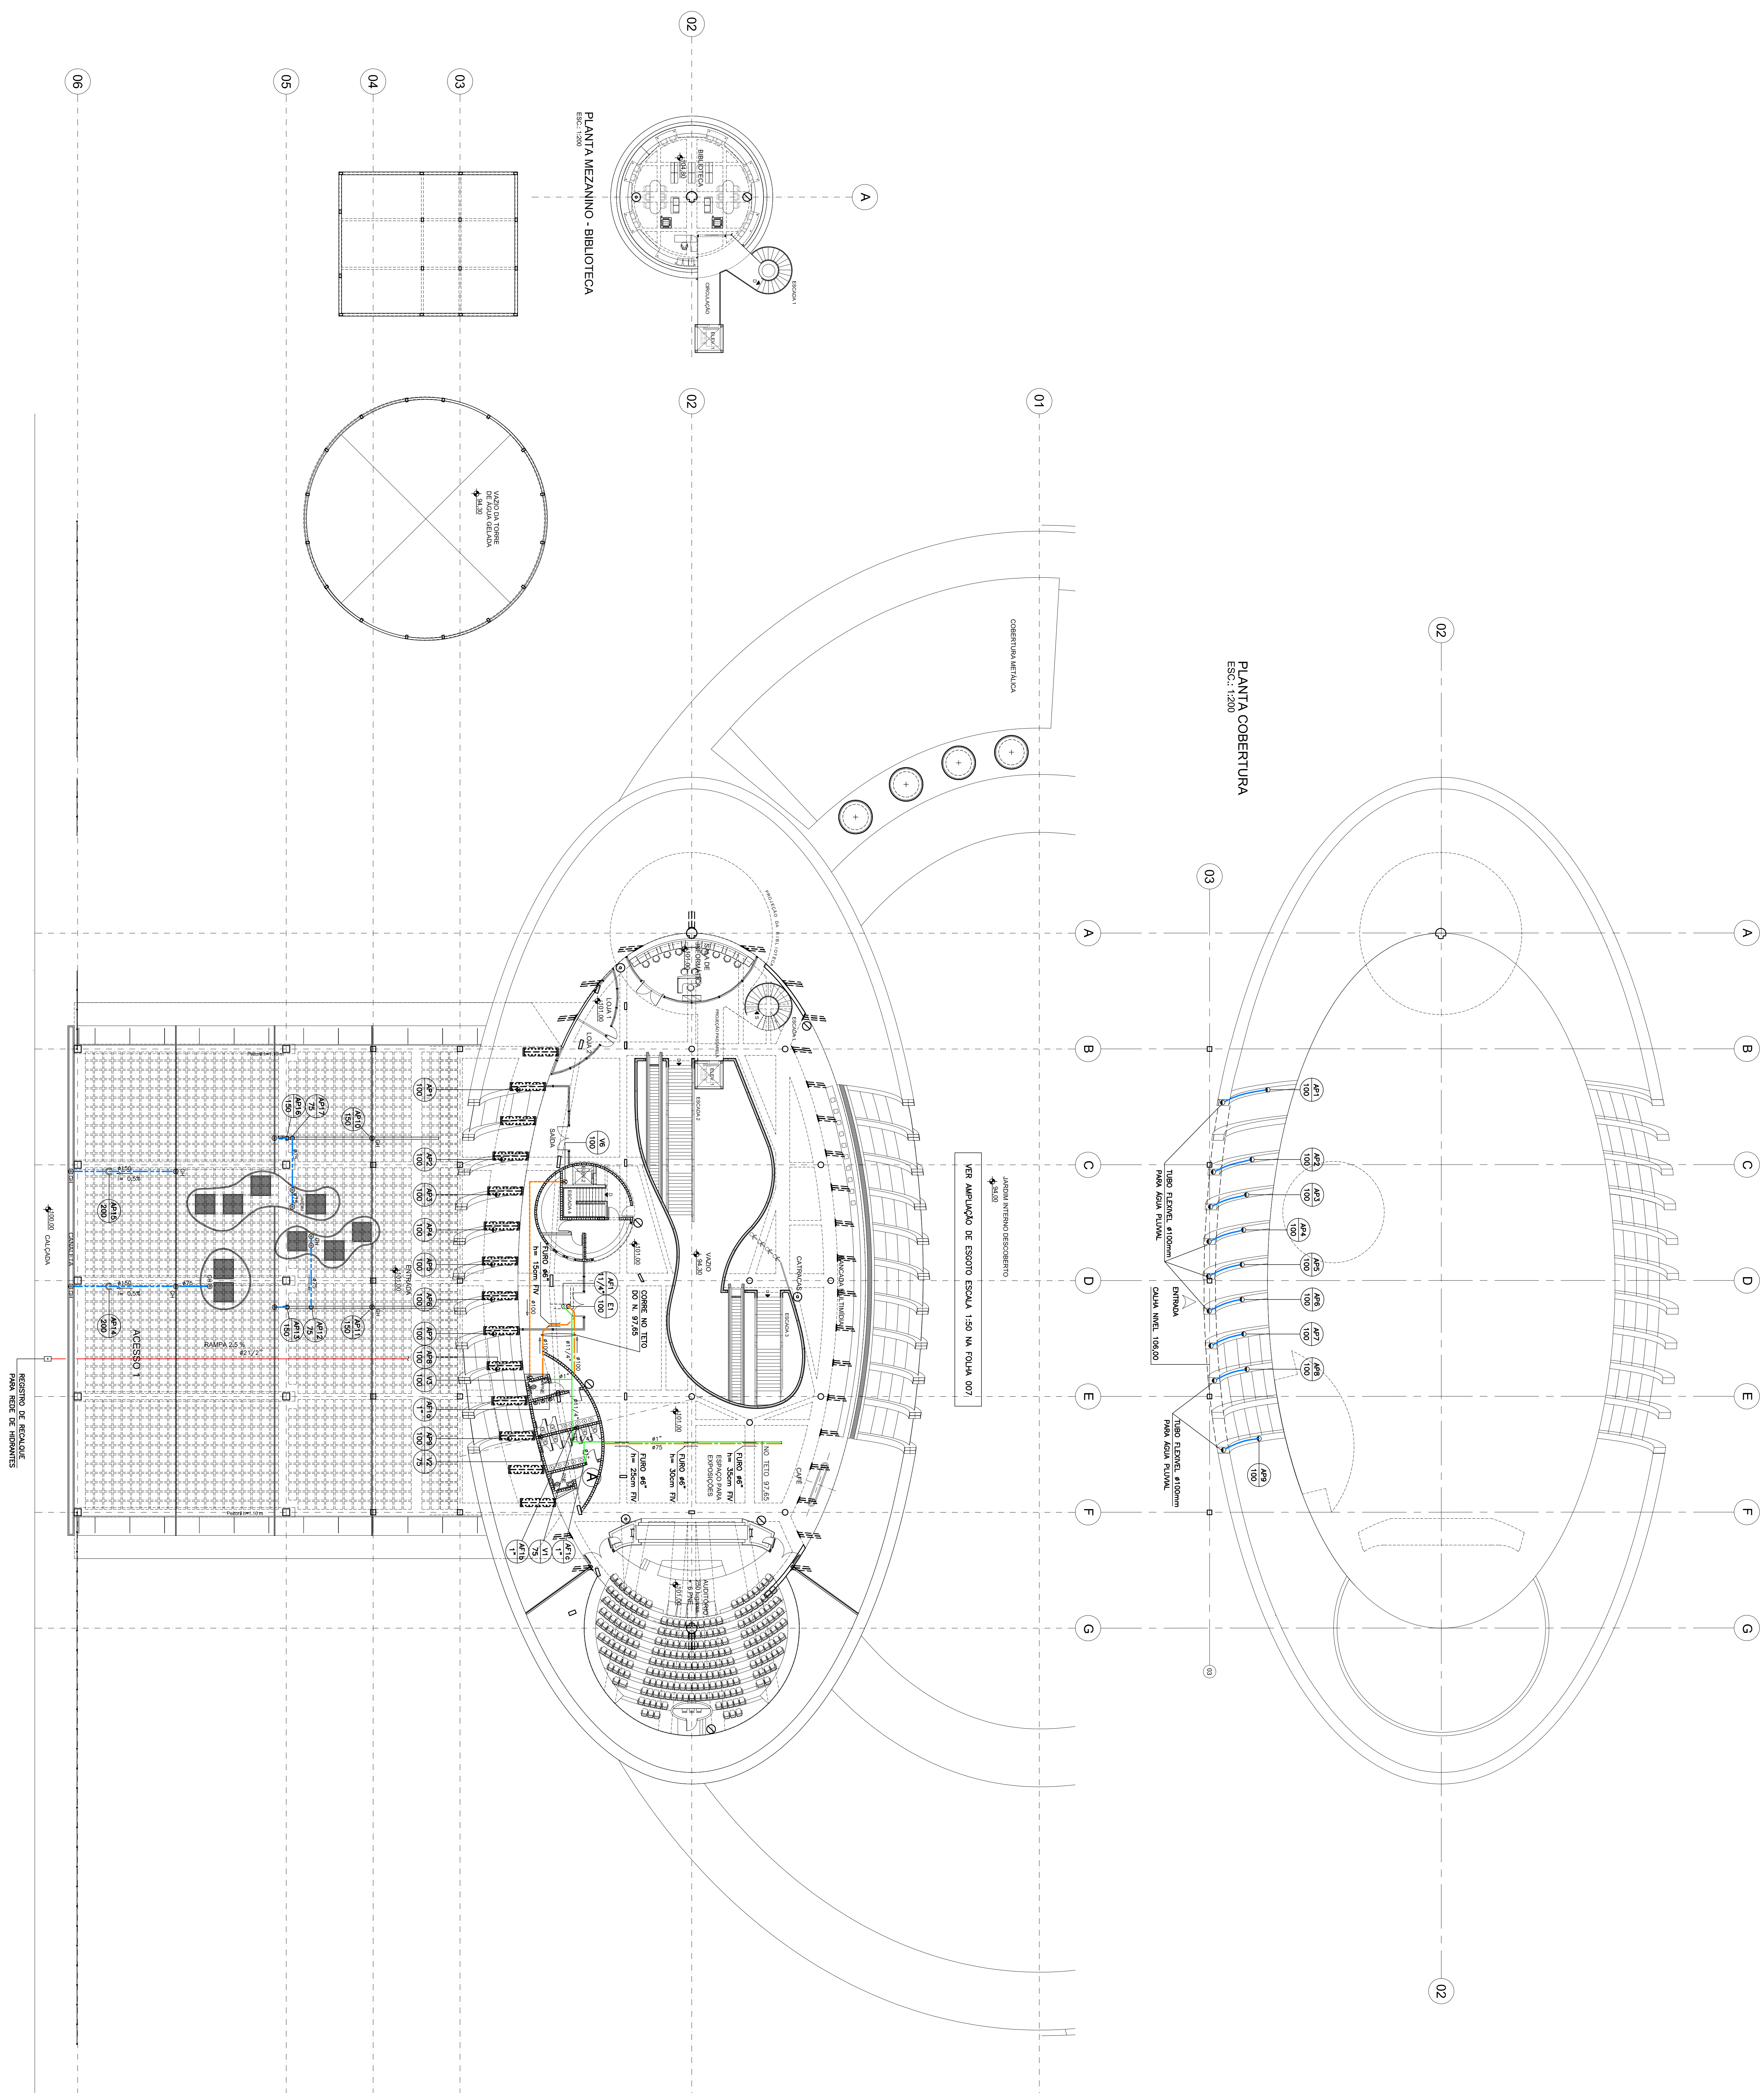

NOTA:
REDE DE HIDRANTES: VER PROJETO APROVADO PELO CORPO DE BOMBEIROS

02	07/02/13	COMPATIBILIZAÇÃO COM ARQUITETURA / GOVERNO / JAR CONDICIONADO
01	24/09/12	LIBERADO PARA OBRA
anexo 10	DATA	observação

AGÊNCIA ESTADUAL DE GESTÃO DE EMPREENDIMENTOS
SECRETARIA DE ESTADO DE OBRAS PÚBLICAS E DE TRANSPORTES


EXECUTIVO

AV. ALFONSO PENA - PARQUE DAS NAÇÕES INDÍGENAS



MATO GROSSO DO SUL

PLANTA COBERTURA

002

17/AGO/2012			

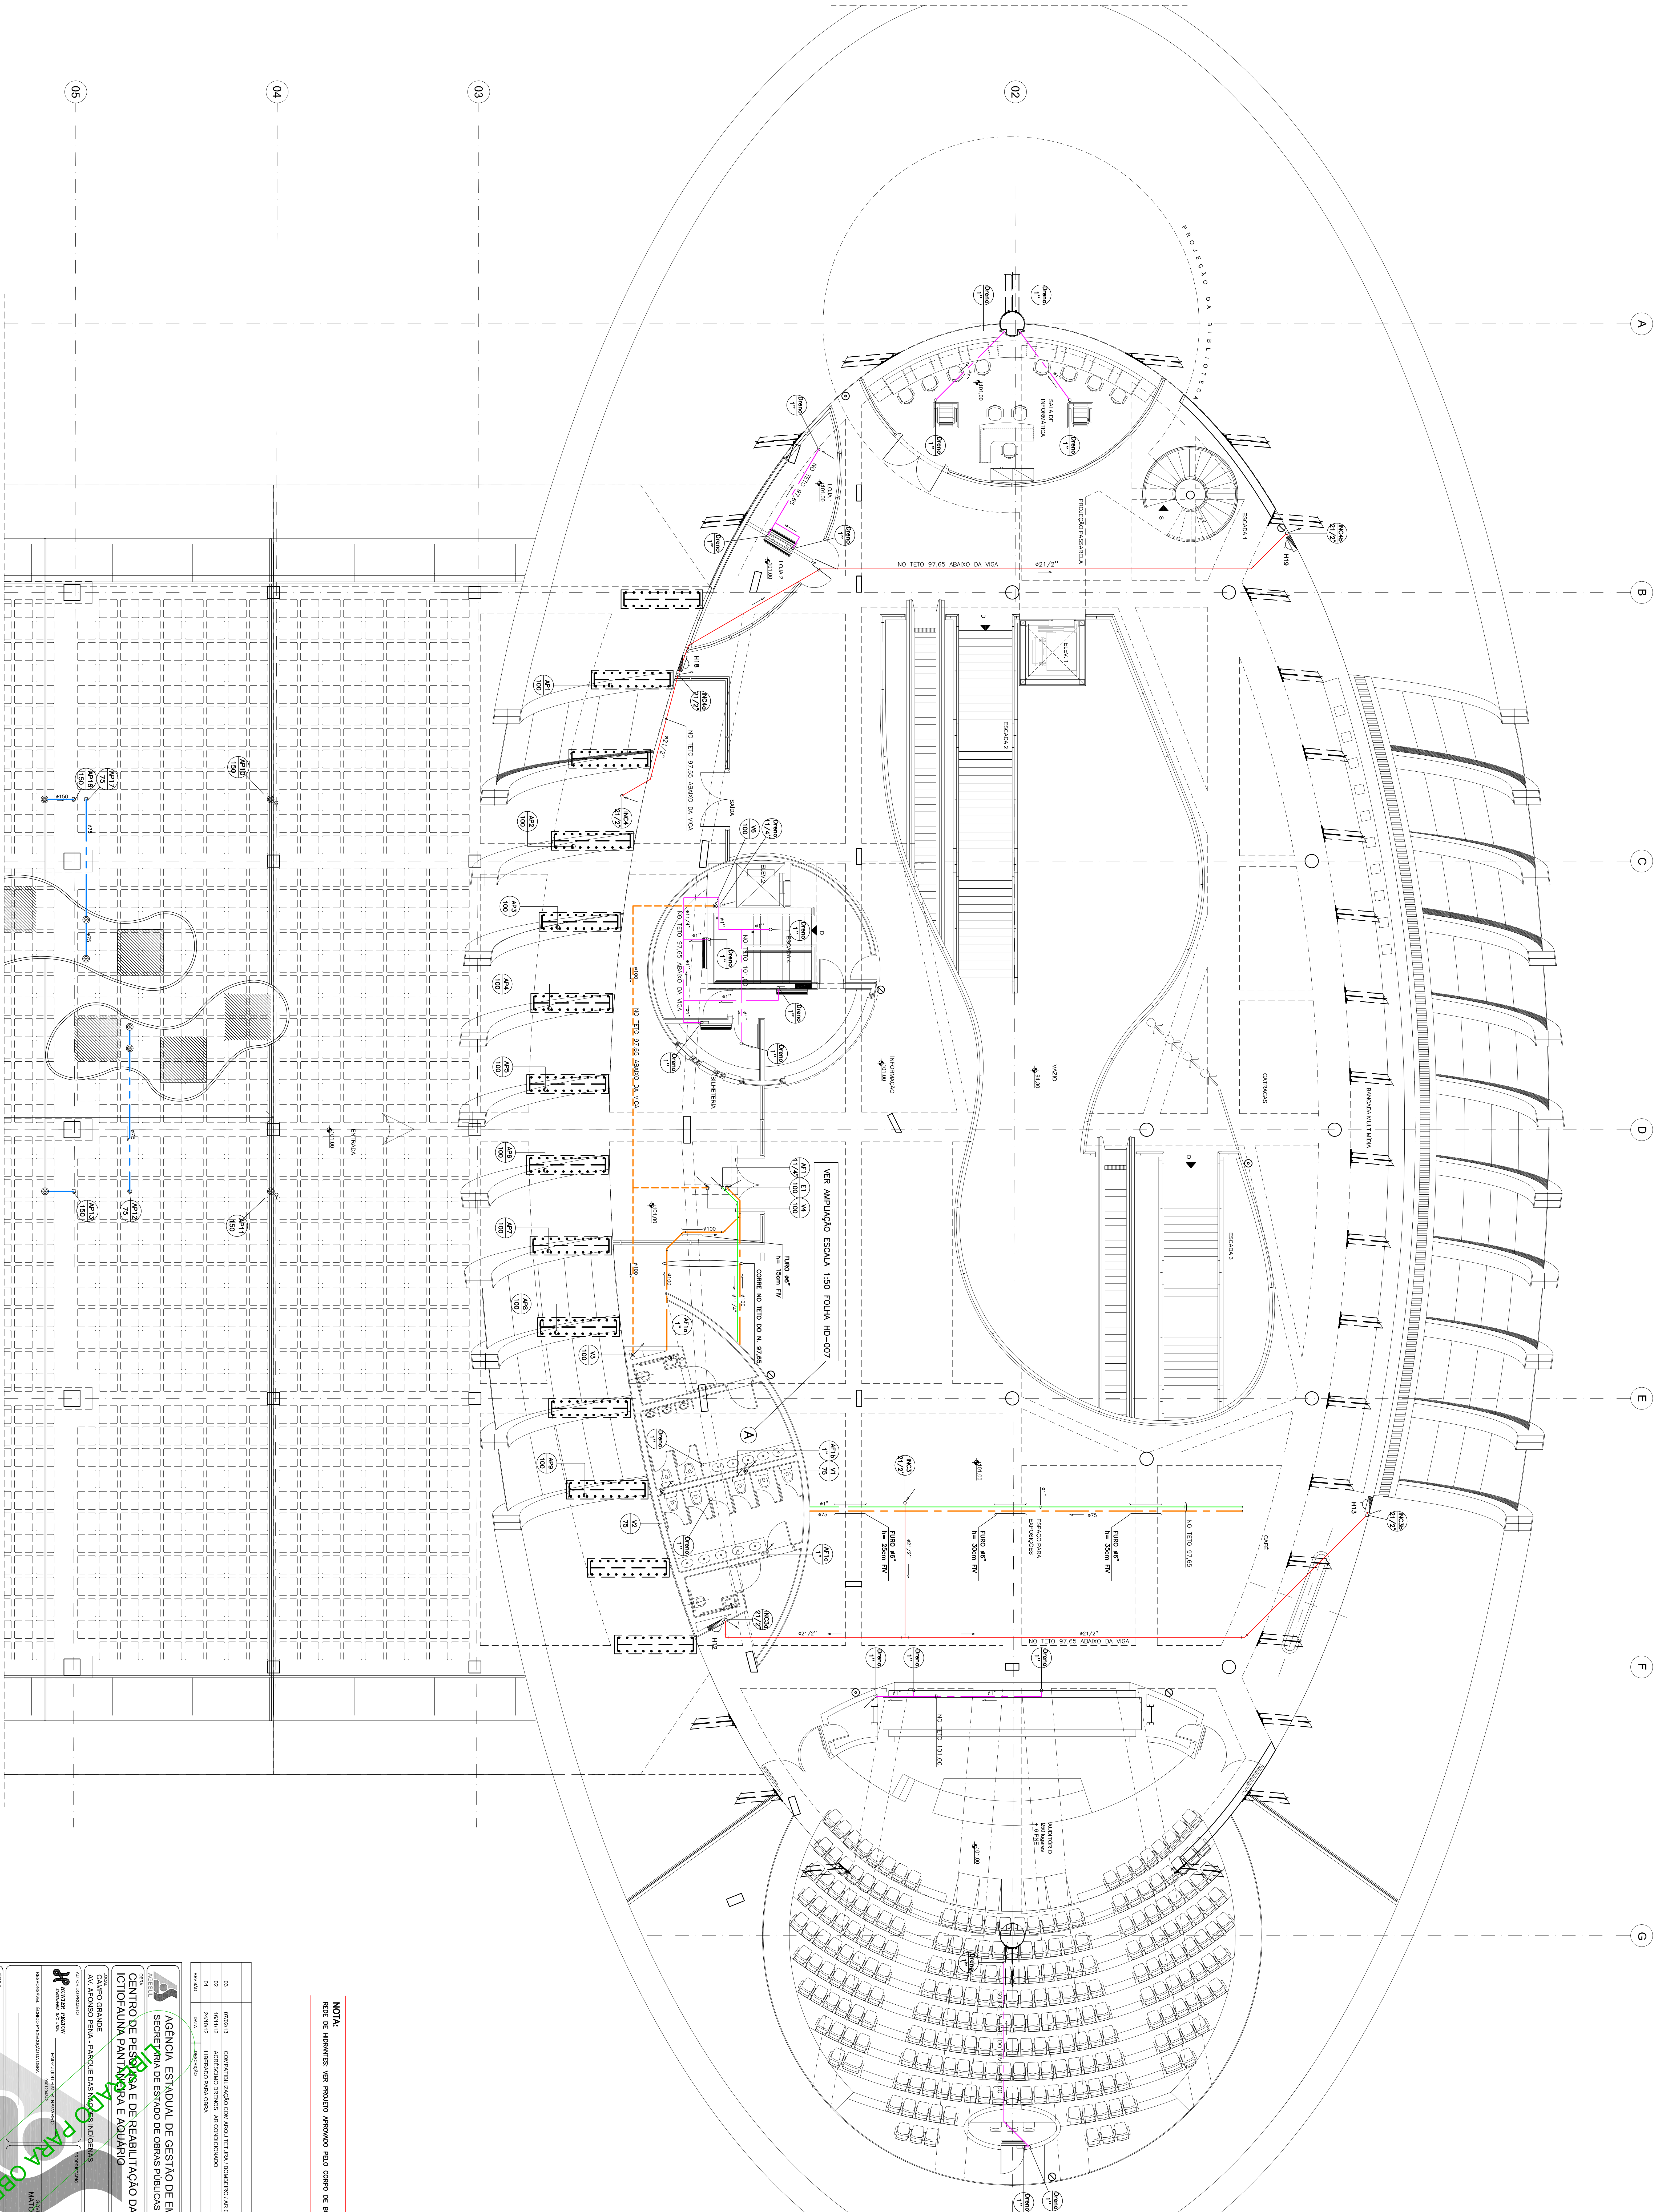

NOIA:
REDE DE HIDRANTES: VER PROJETO APROVADO PELO CORPO DE BOMBEIROS

03	07/02/13	COMPARTILHAÇÃO COM ARQUITETURA / BOMBEIRO AF CONDICIONADO	
01	24/09/12	LIBERAÇÃO PARA OBRA	
	DATA	DESCRIÇÃO	

AGÊNCIA ESTADUAL DE GESTÃO DE EMPREENDIMENTOS
SECRETARIA DE ESTADO DE OBRAS PÚBLICAS E DE TRANSPORTES

CENTRO DE PESQUISA E DE REABILITAÇÃO DA
ICTIOFAUNA PANTANEIRA E AQUÁRIO

EXECUTIVO



AV. AFONSO PENA - PARQUE DAS NAÇÕES INDÍGENAS
ÁREA CONSTRUIDA= 18.628,00
ÁREA TERRENO=1.190.000,00

HUNTER PELTON
OWNER
HUNTER PELTON LTD.

GOVERNO DO ESTADO DE
MATO GROSSO DO SUL

PLANTA PAVIMENTO TÉRREO - NÍVEL 101,00

EGONIA	DATA	REVISAO	DEZUNO
1-7%	11/10/2010	12/10/2010	PAULO

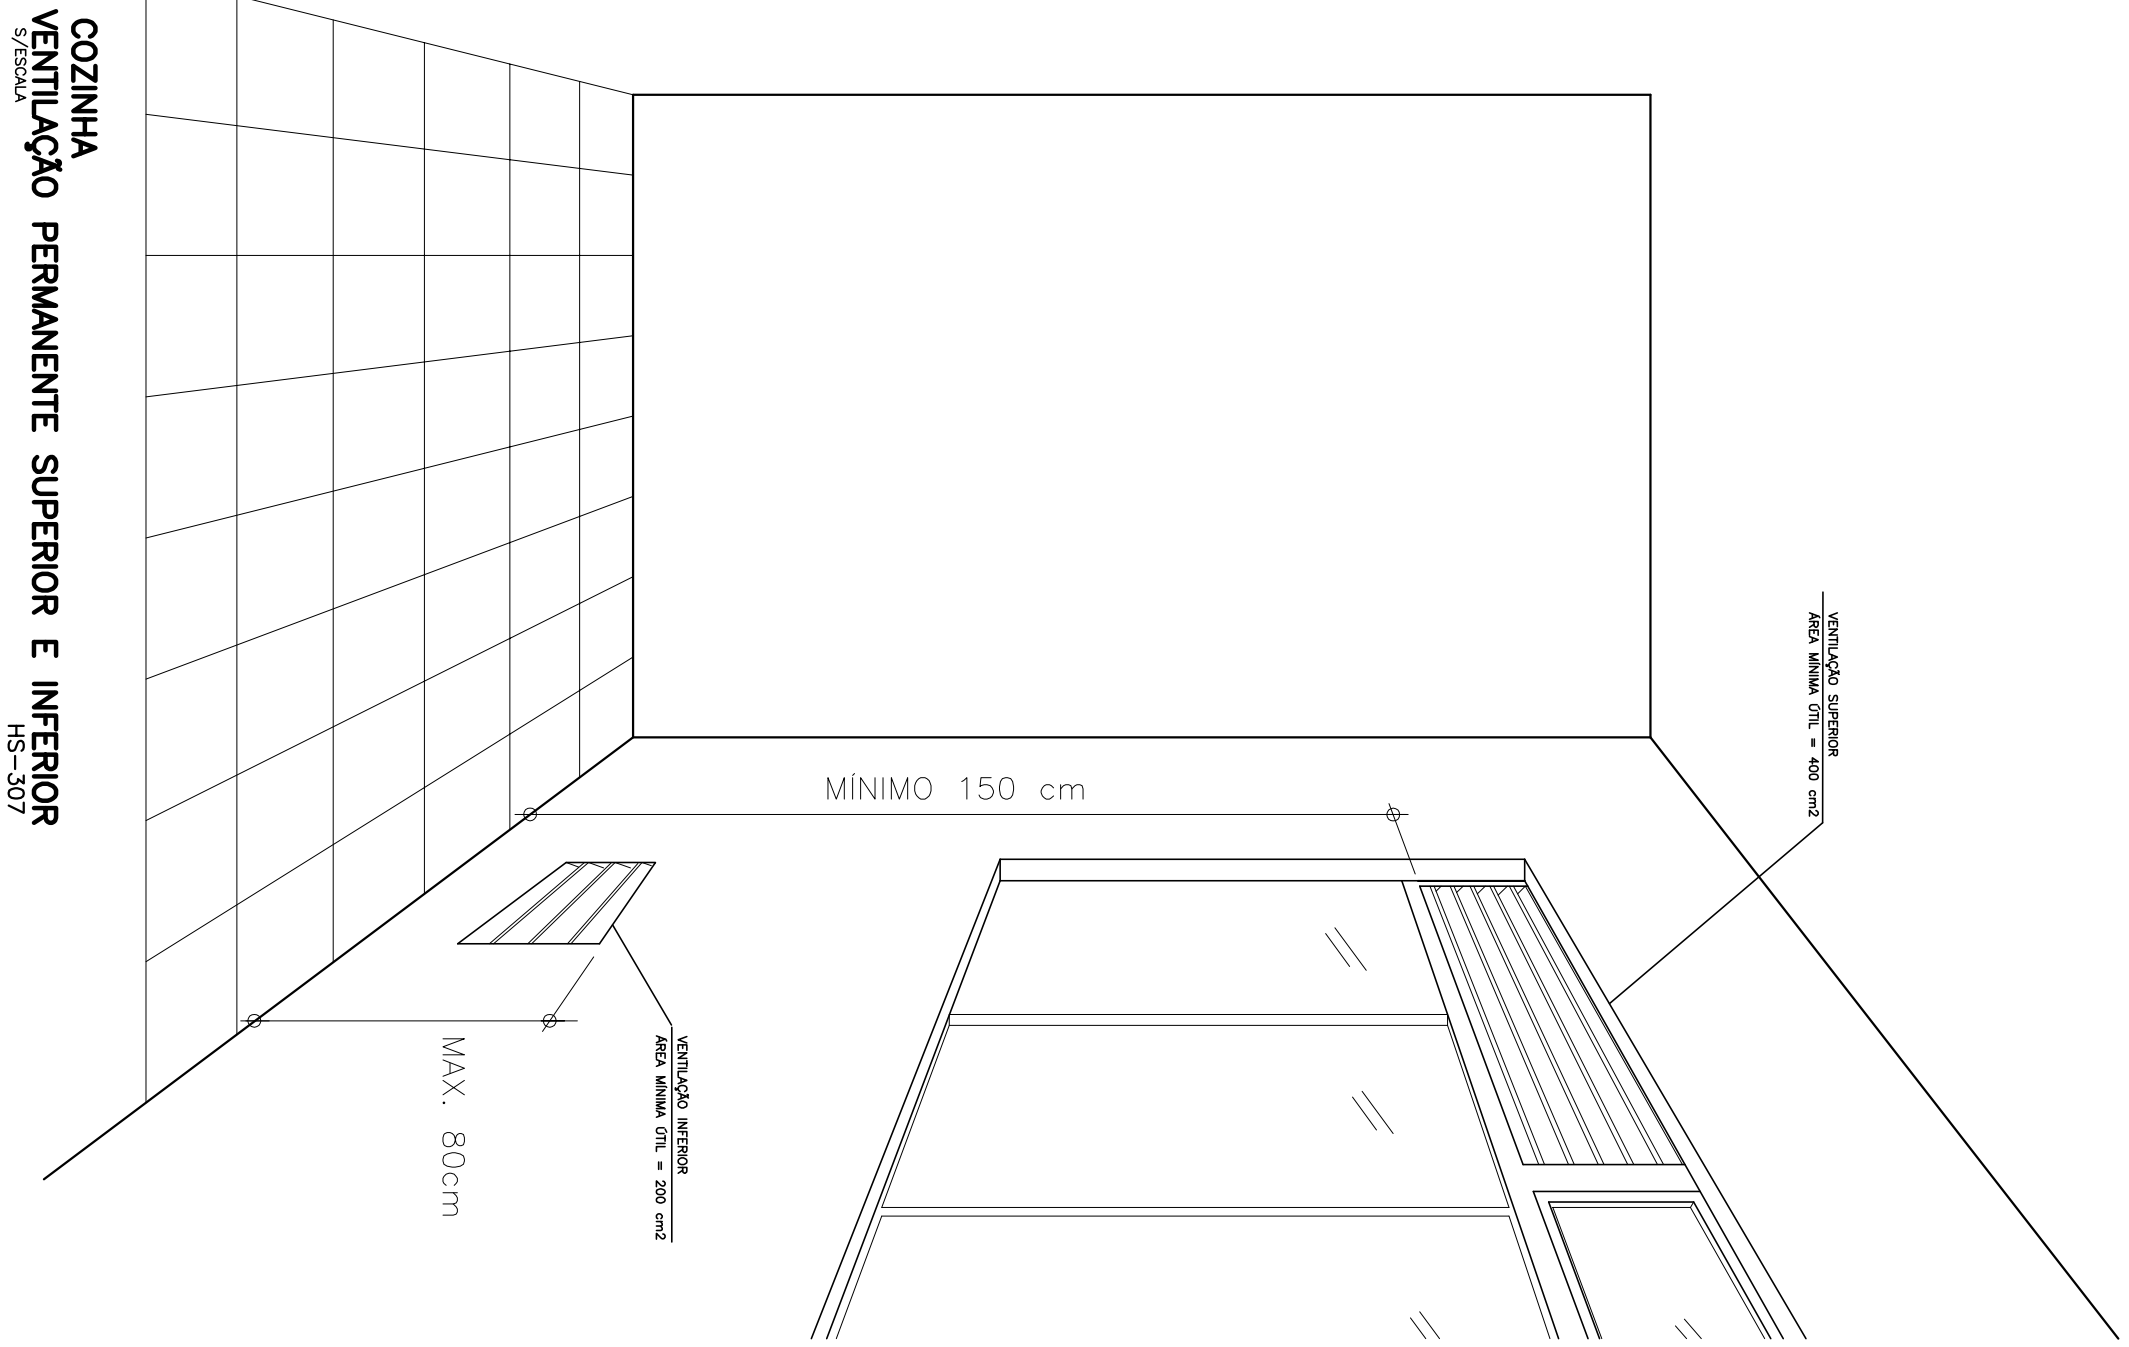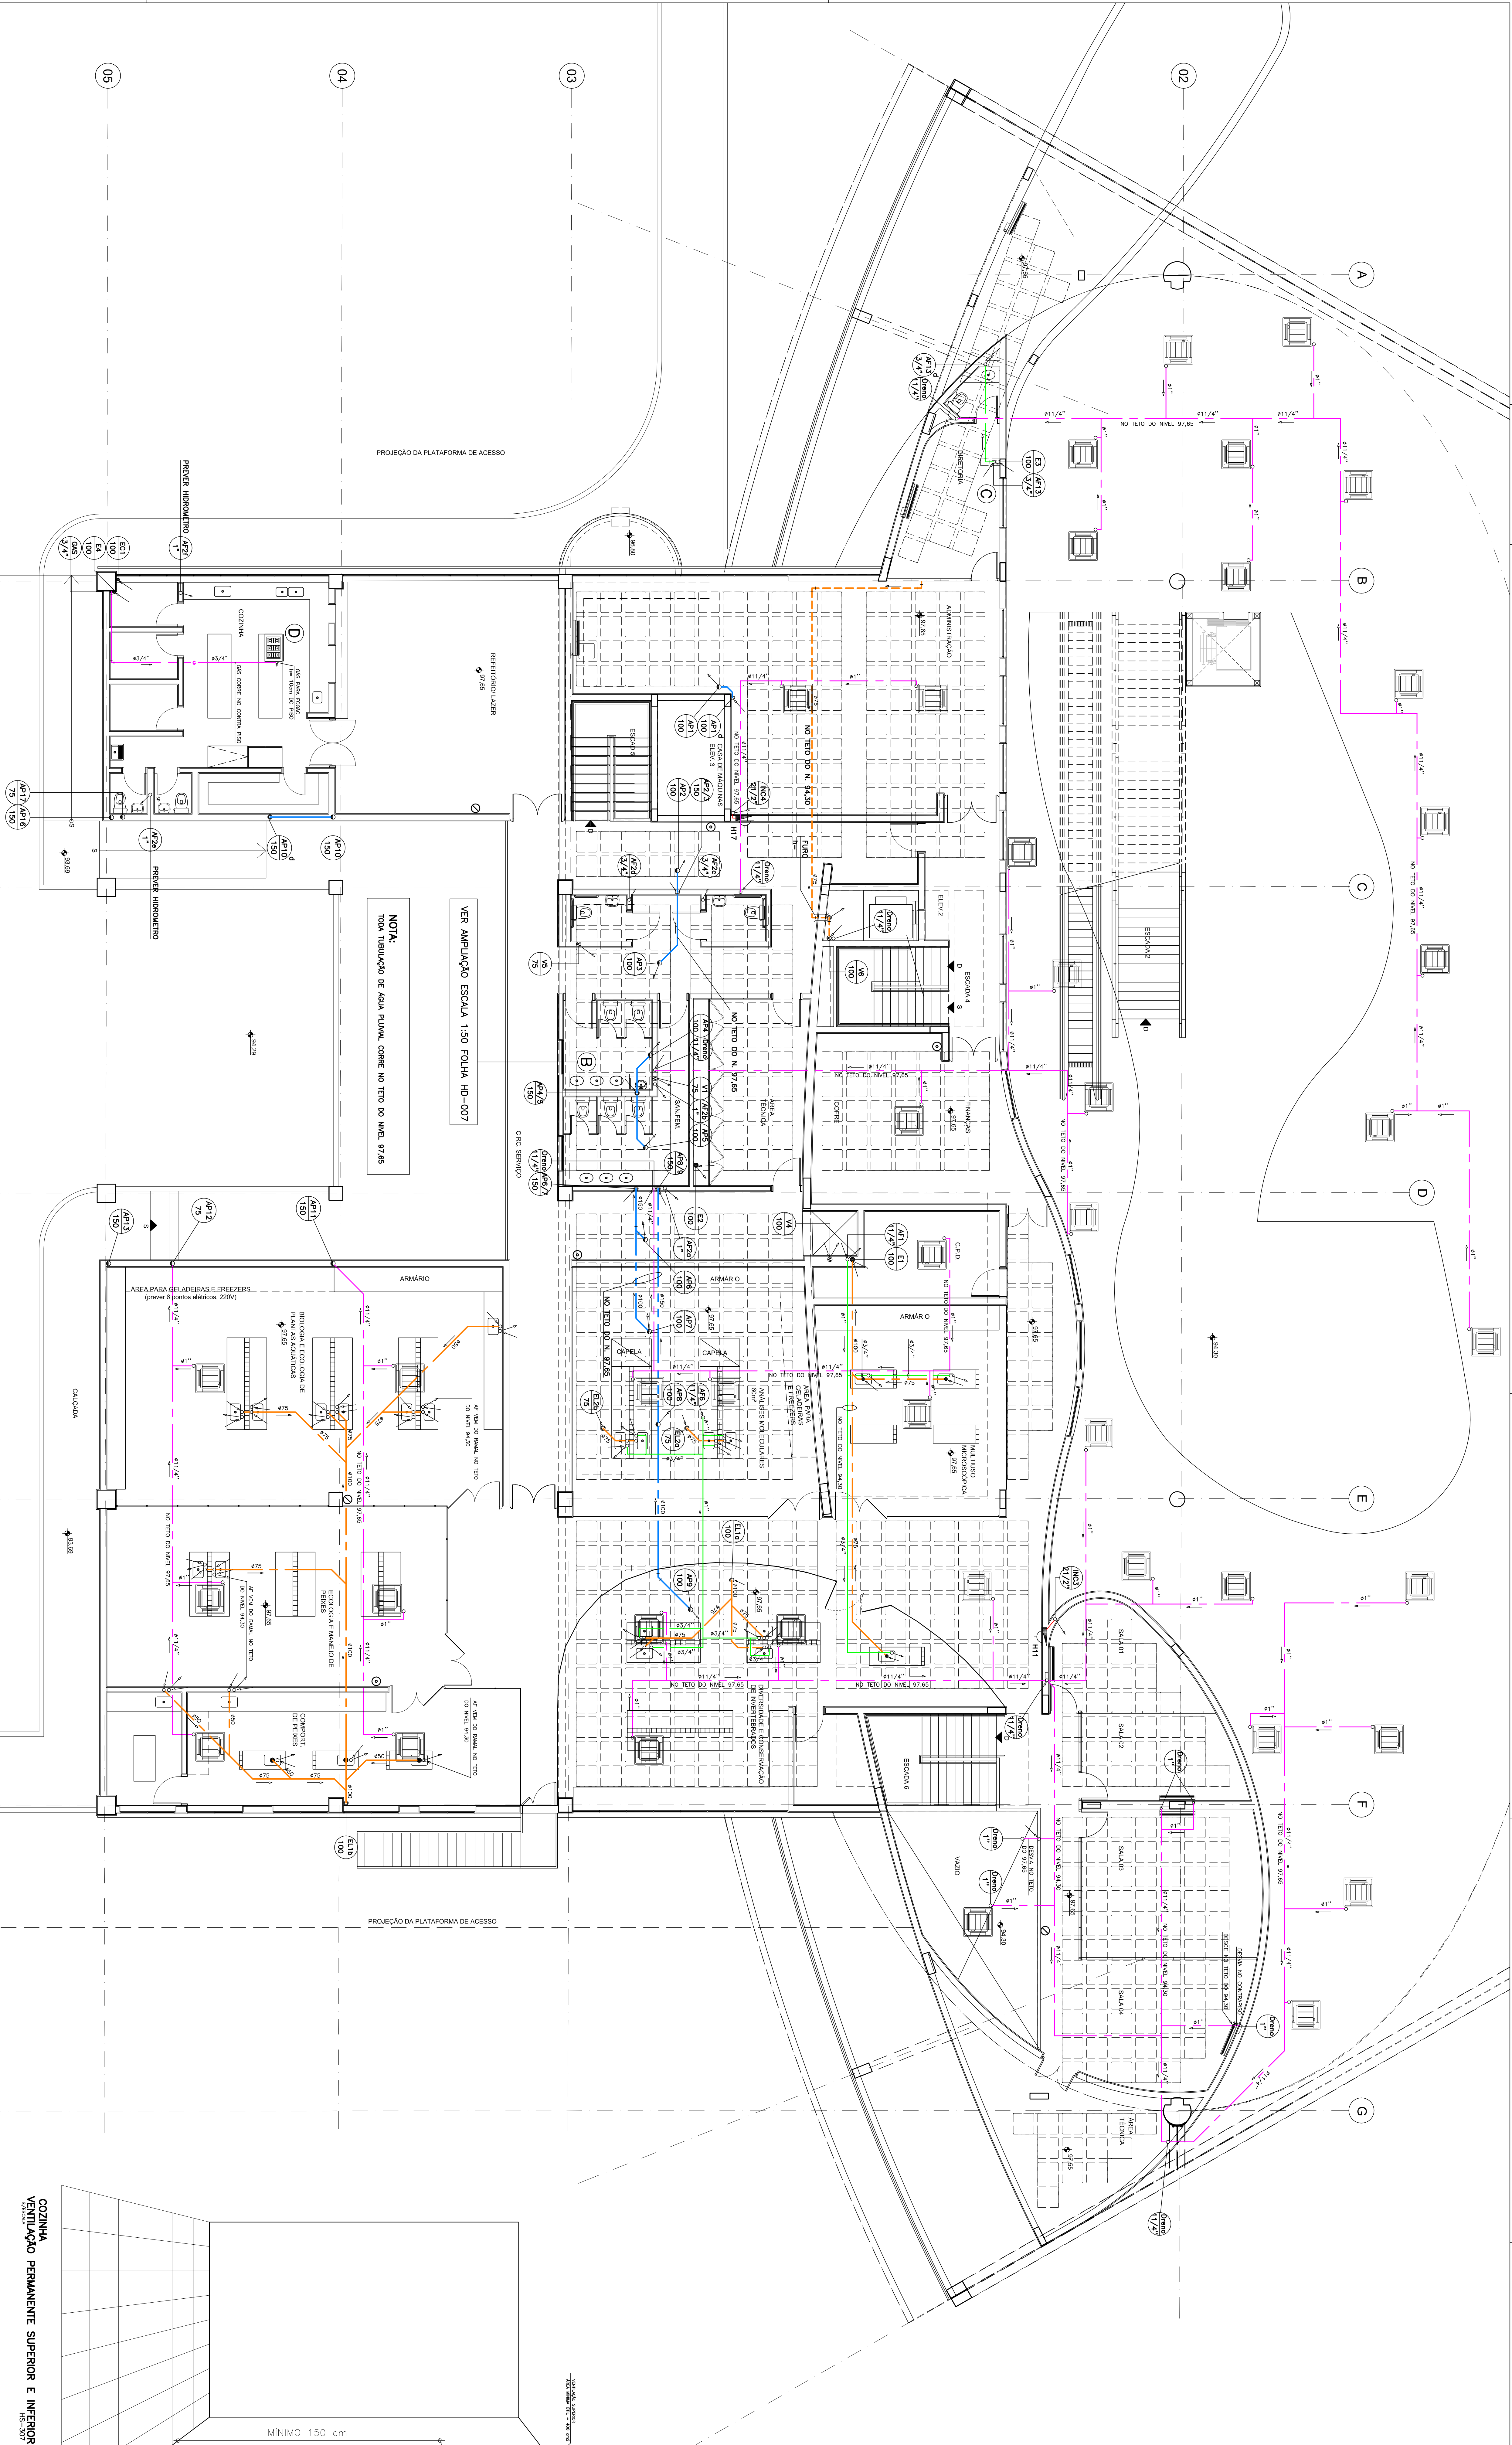

NOTA:

01	PROJETO	COORDENADOR GERAL DO PROJETO
02	DESENHO	COORDENADOR GERAL DO PROJETO
03	DESENHO	COORDENADOR GERAL DO PROJETO
04	DESENHO	COORDENADOR GERAL DO PROJETO
05	DESENHO	COORDENADOR GERAL DO PROJETO
06	DESENHO	COORDENADOR GERAL DO PROJETO

AGÊNCIA ESTADUAL DE GESTÃO DE EMPREENDIMENTOS
SECRETARIA DE ESTADO DE OBRAS PÚBLICAS E DE TRANSPORTES
CENTRO DE PESQUISA E DE REABILITAÇÃO DA
ICTIOFAUNA PANTANEIRA E AQUÁRIO

EXECUTIVO
ARQUITETO RESPONSÁVEL
ARQUITETO RESPONSÁVEL


PROJETO
PROJETO
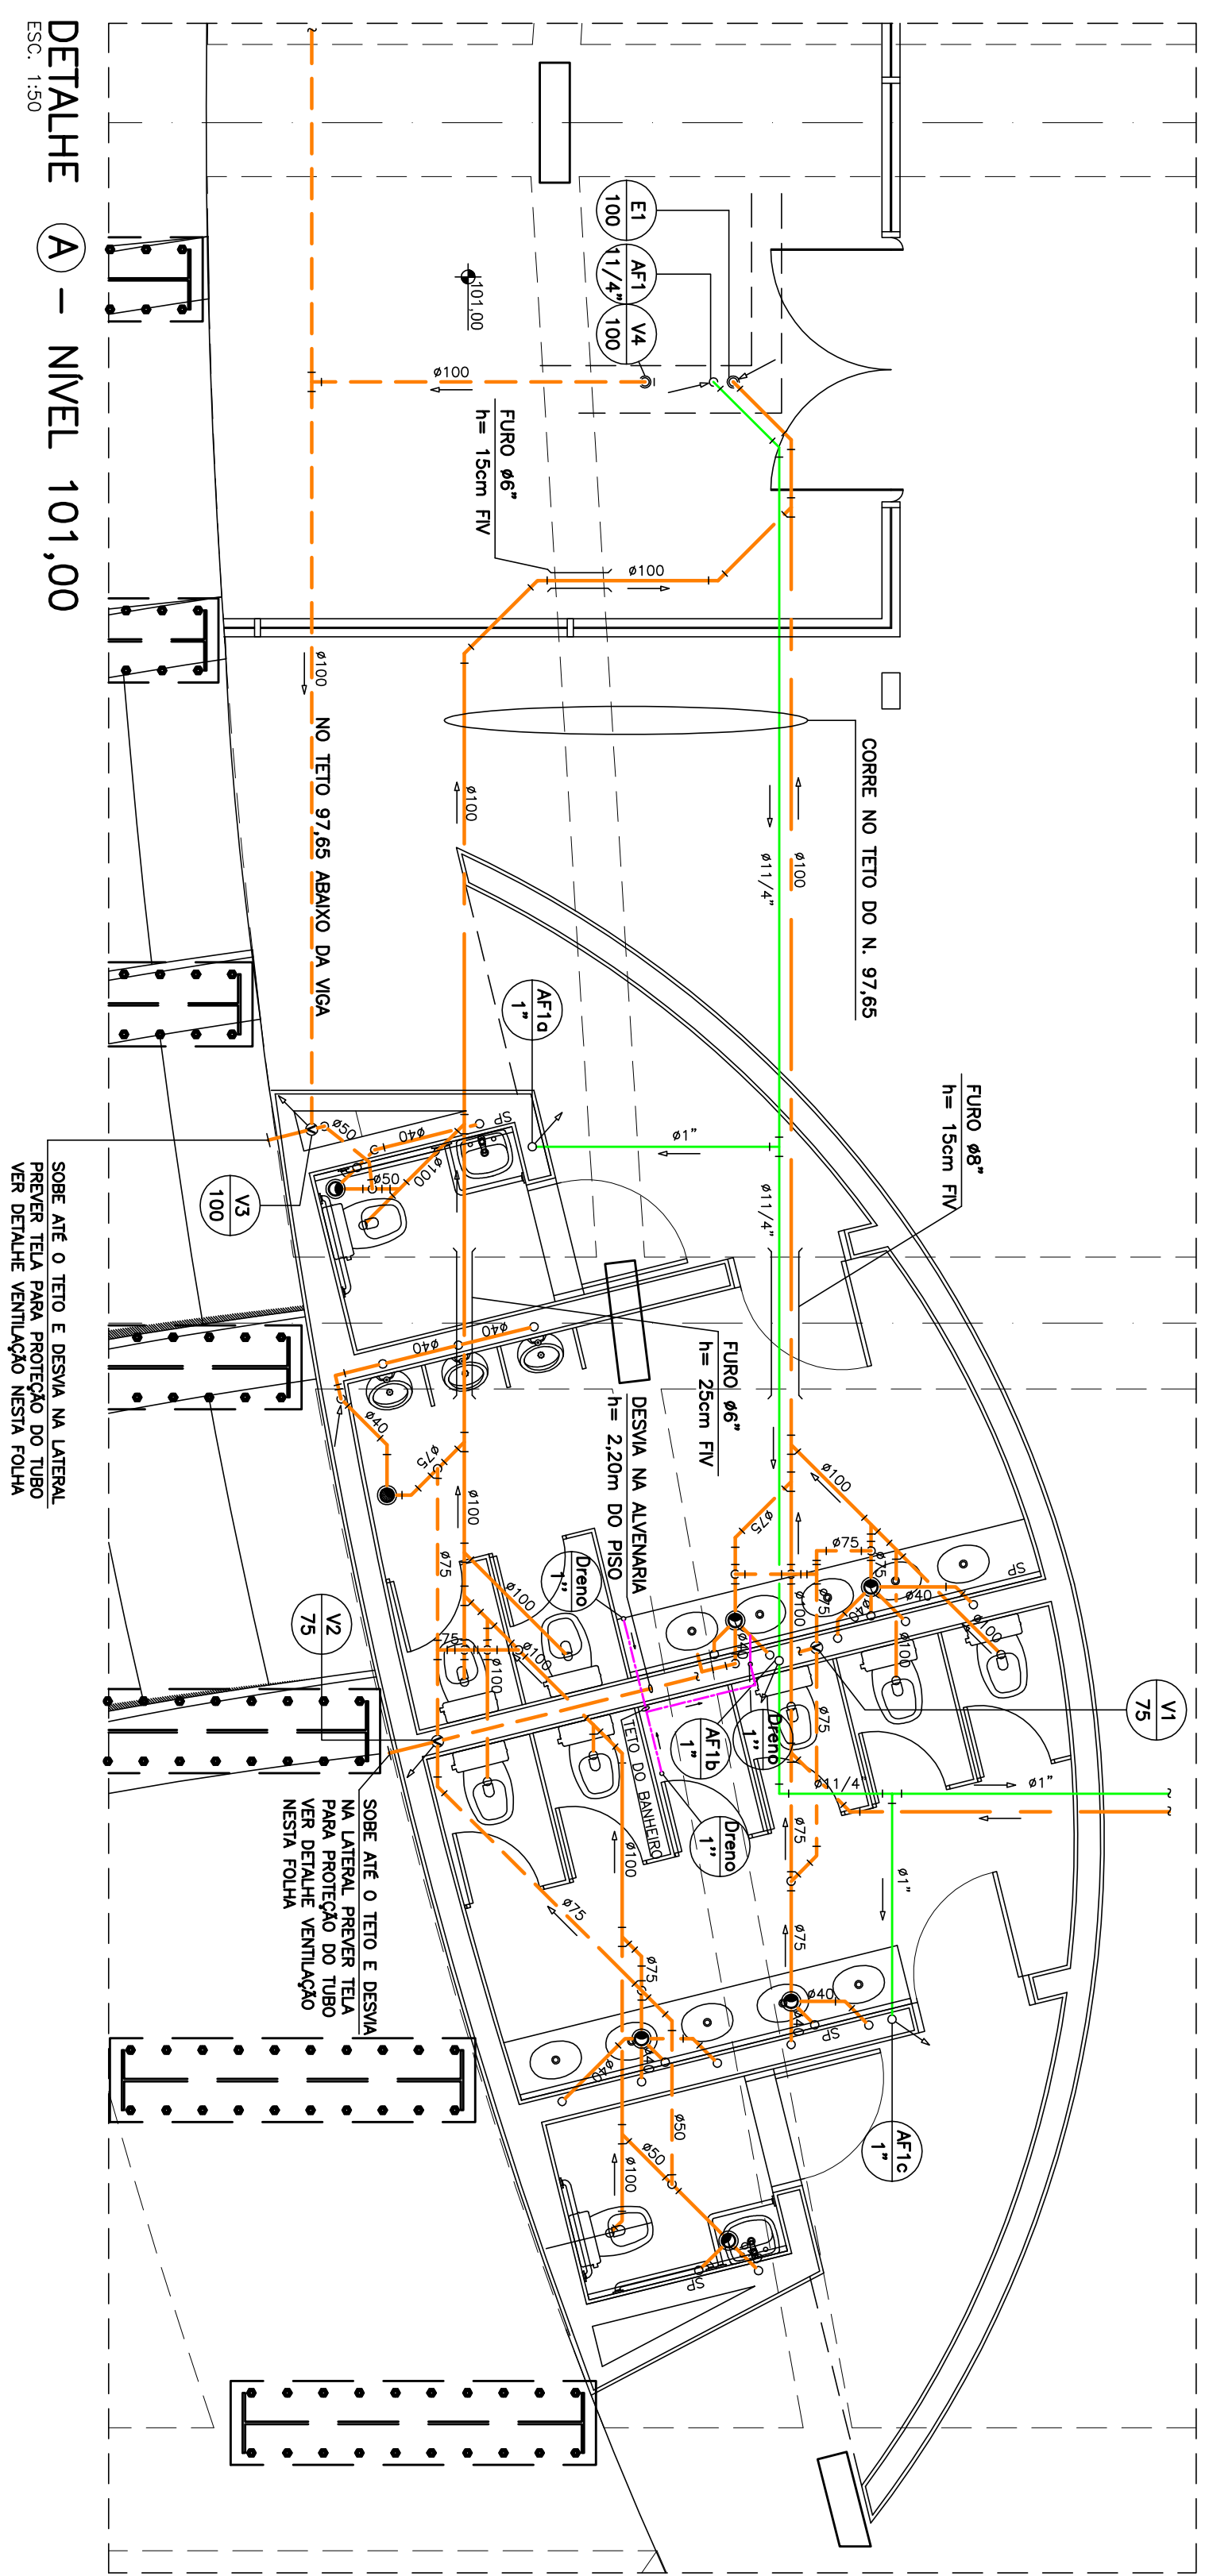


DETALHE (A) - NIVEL 101,00

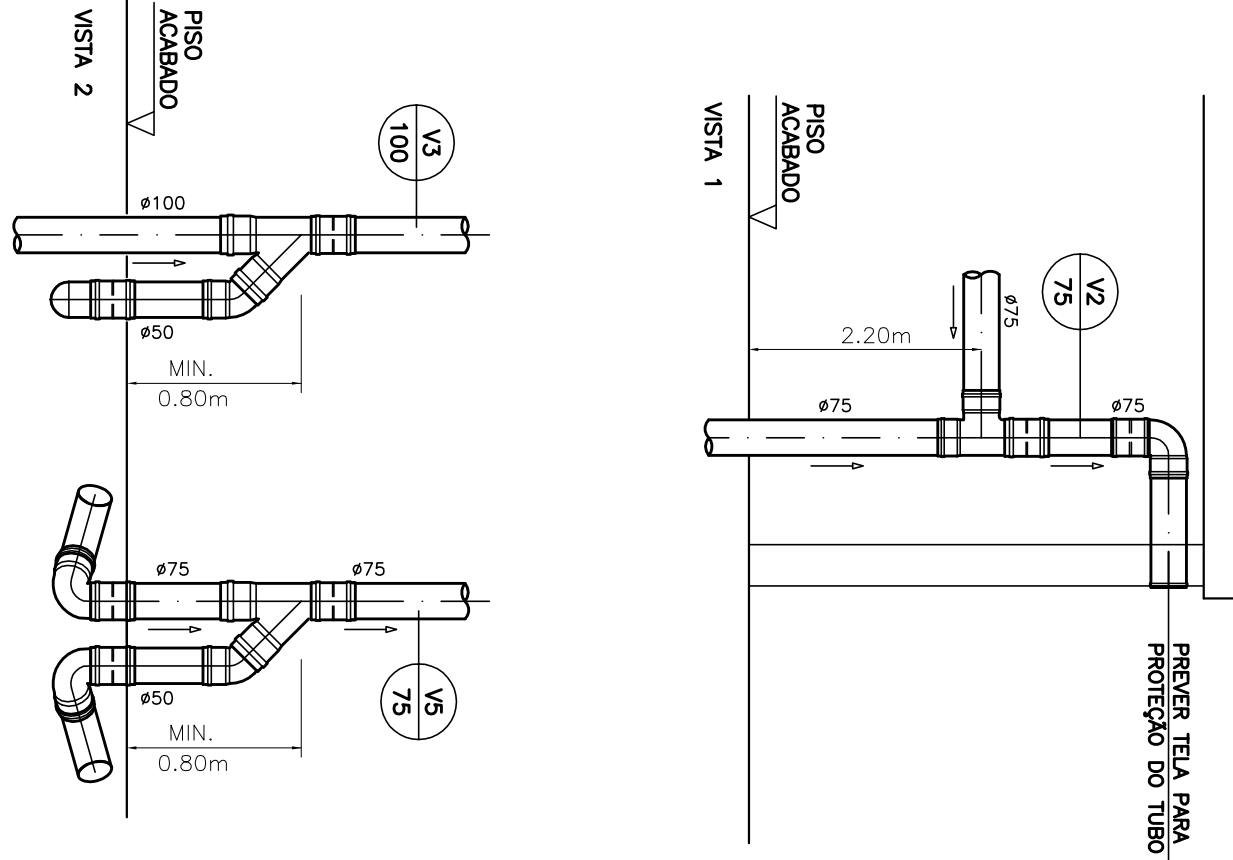


DETALHE VENTILAÇÃO INTERLIGAÇÃO A COLUMNA

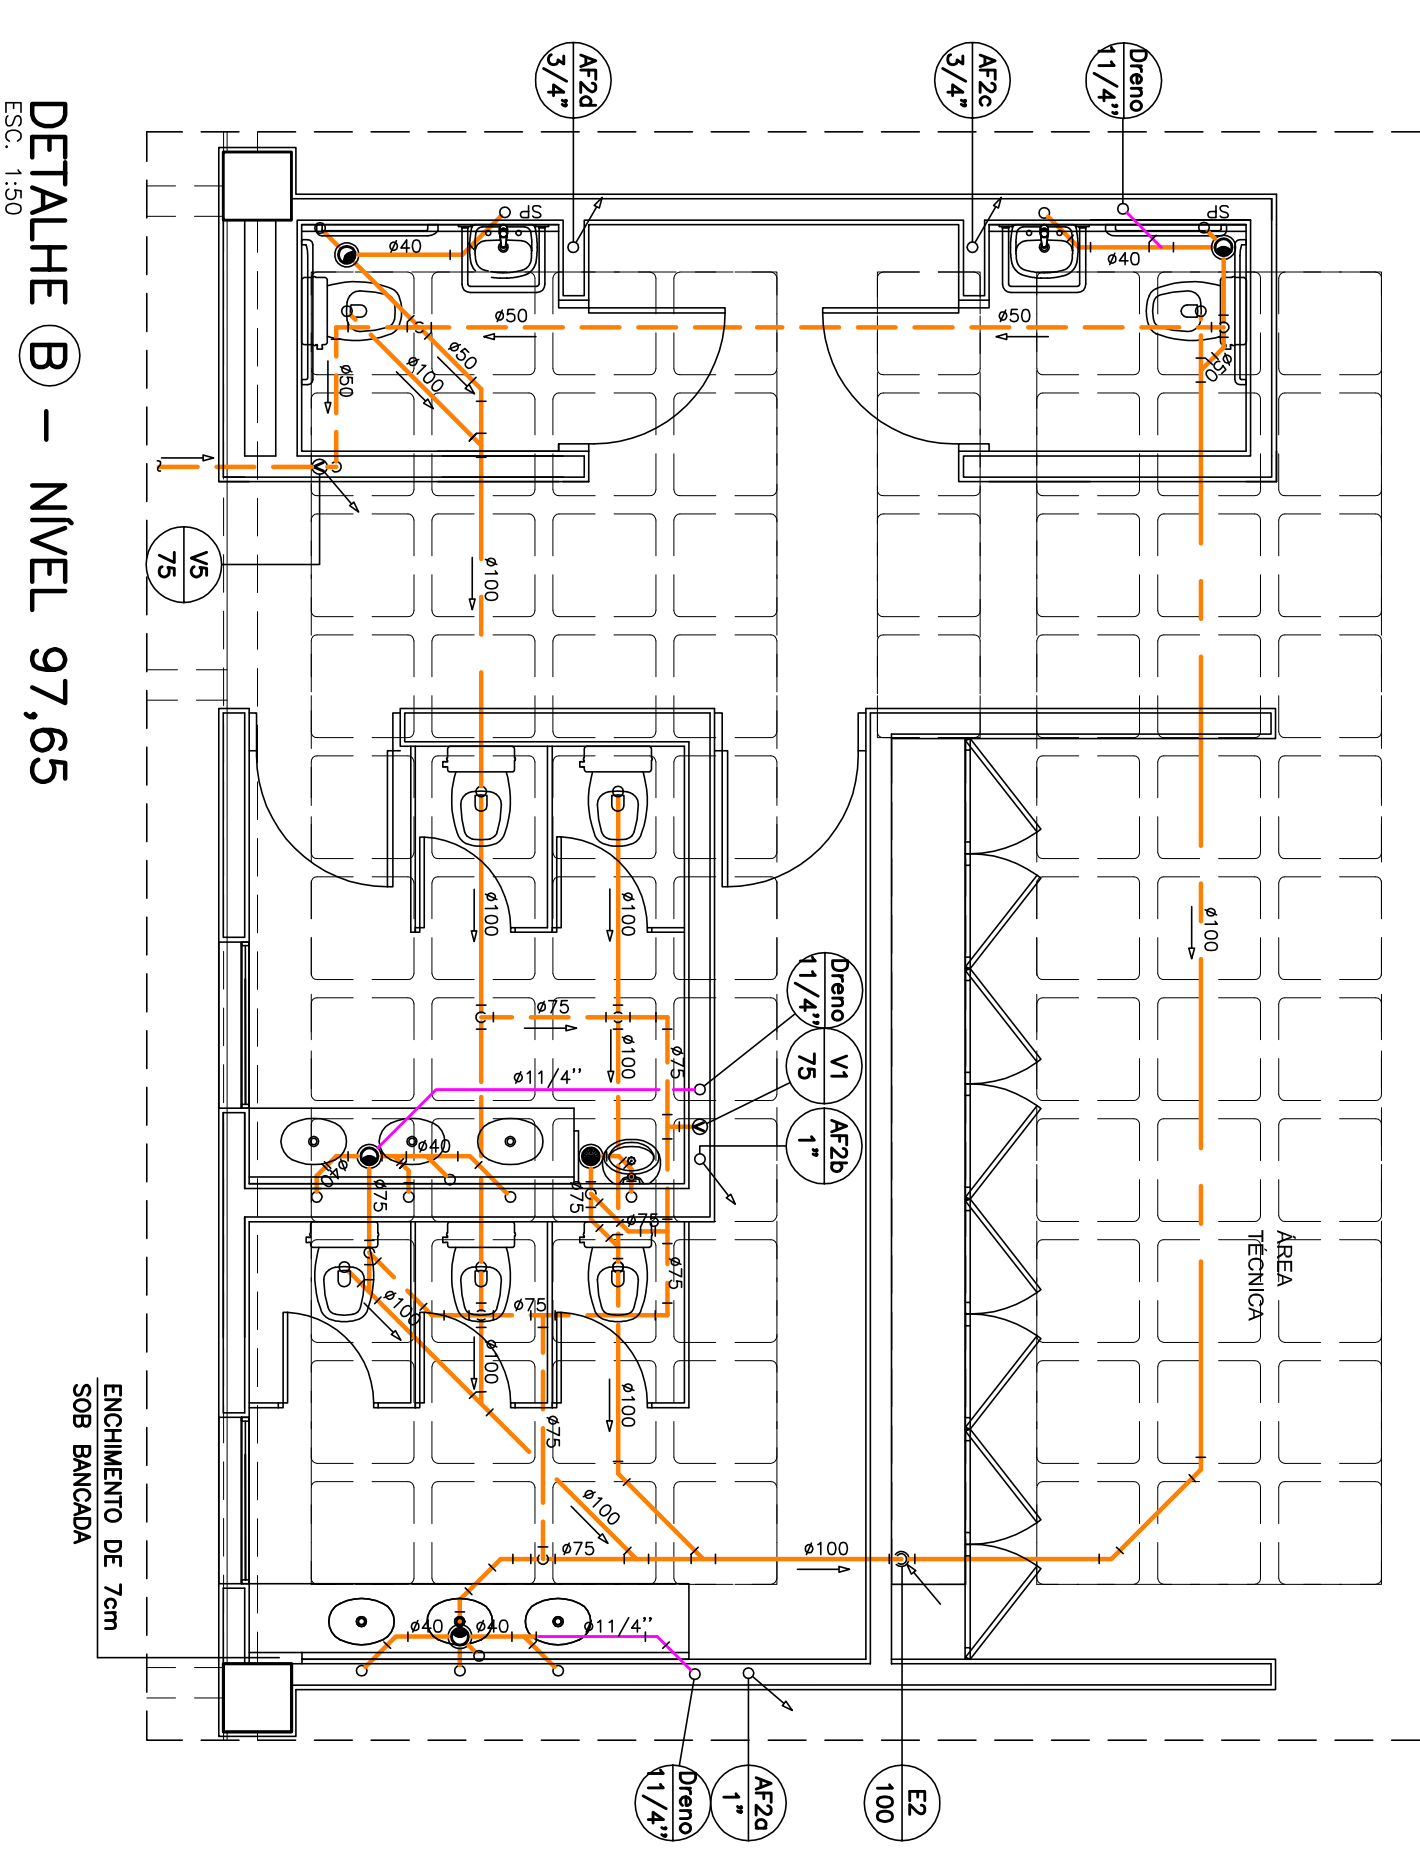


DETALHE B – NÍVEL 97,65

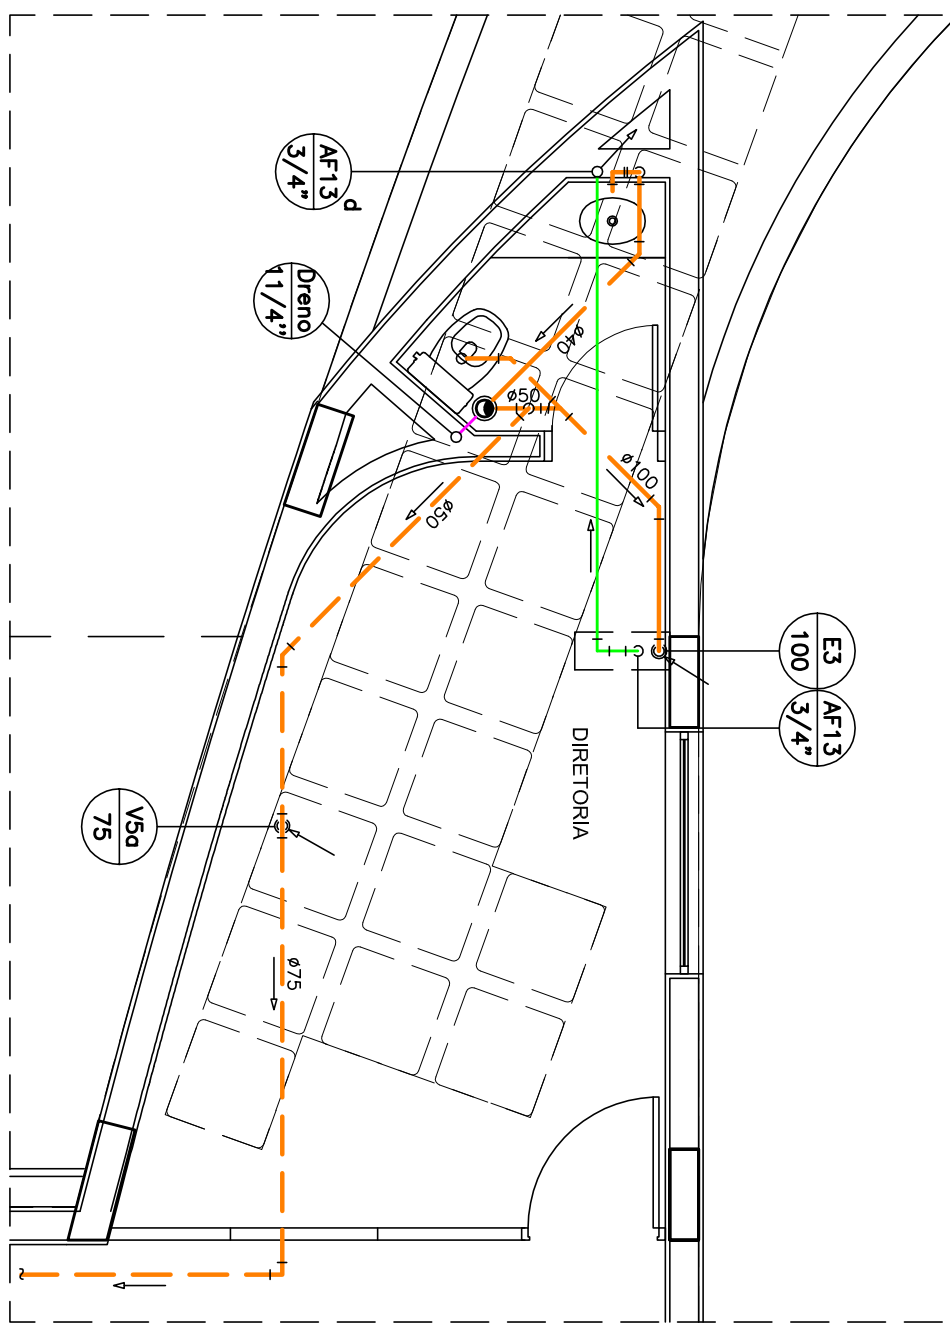


DETALHE © – NÍVEL 97,65

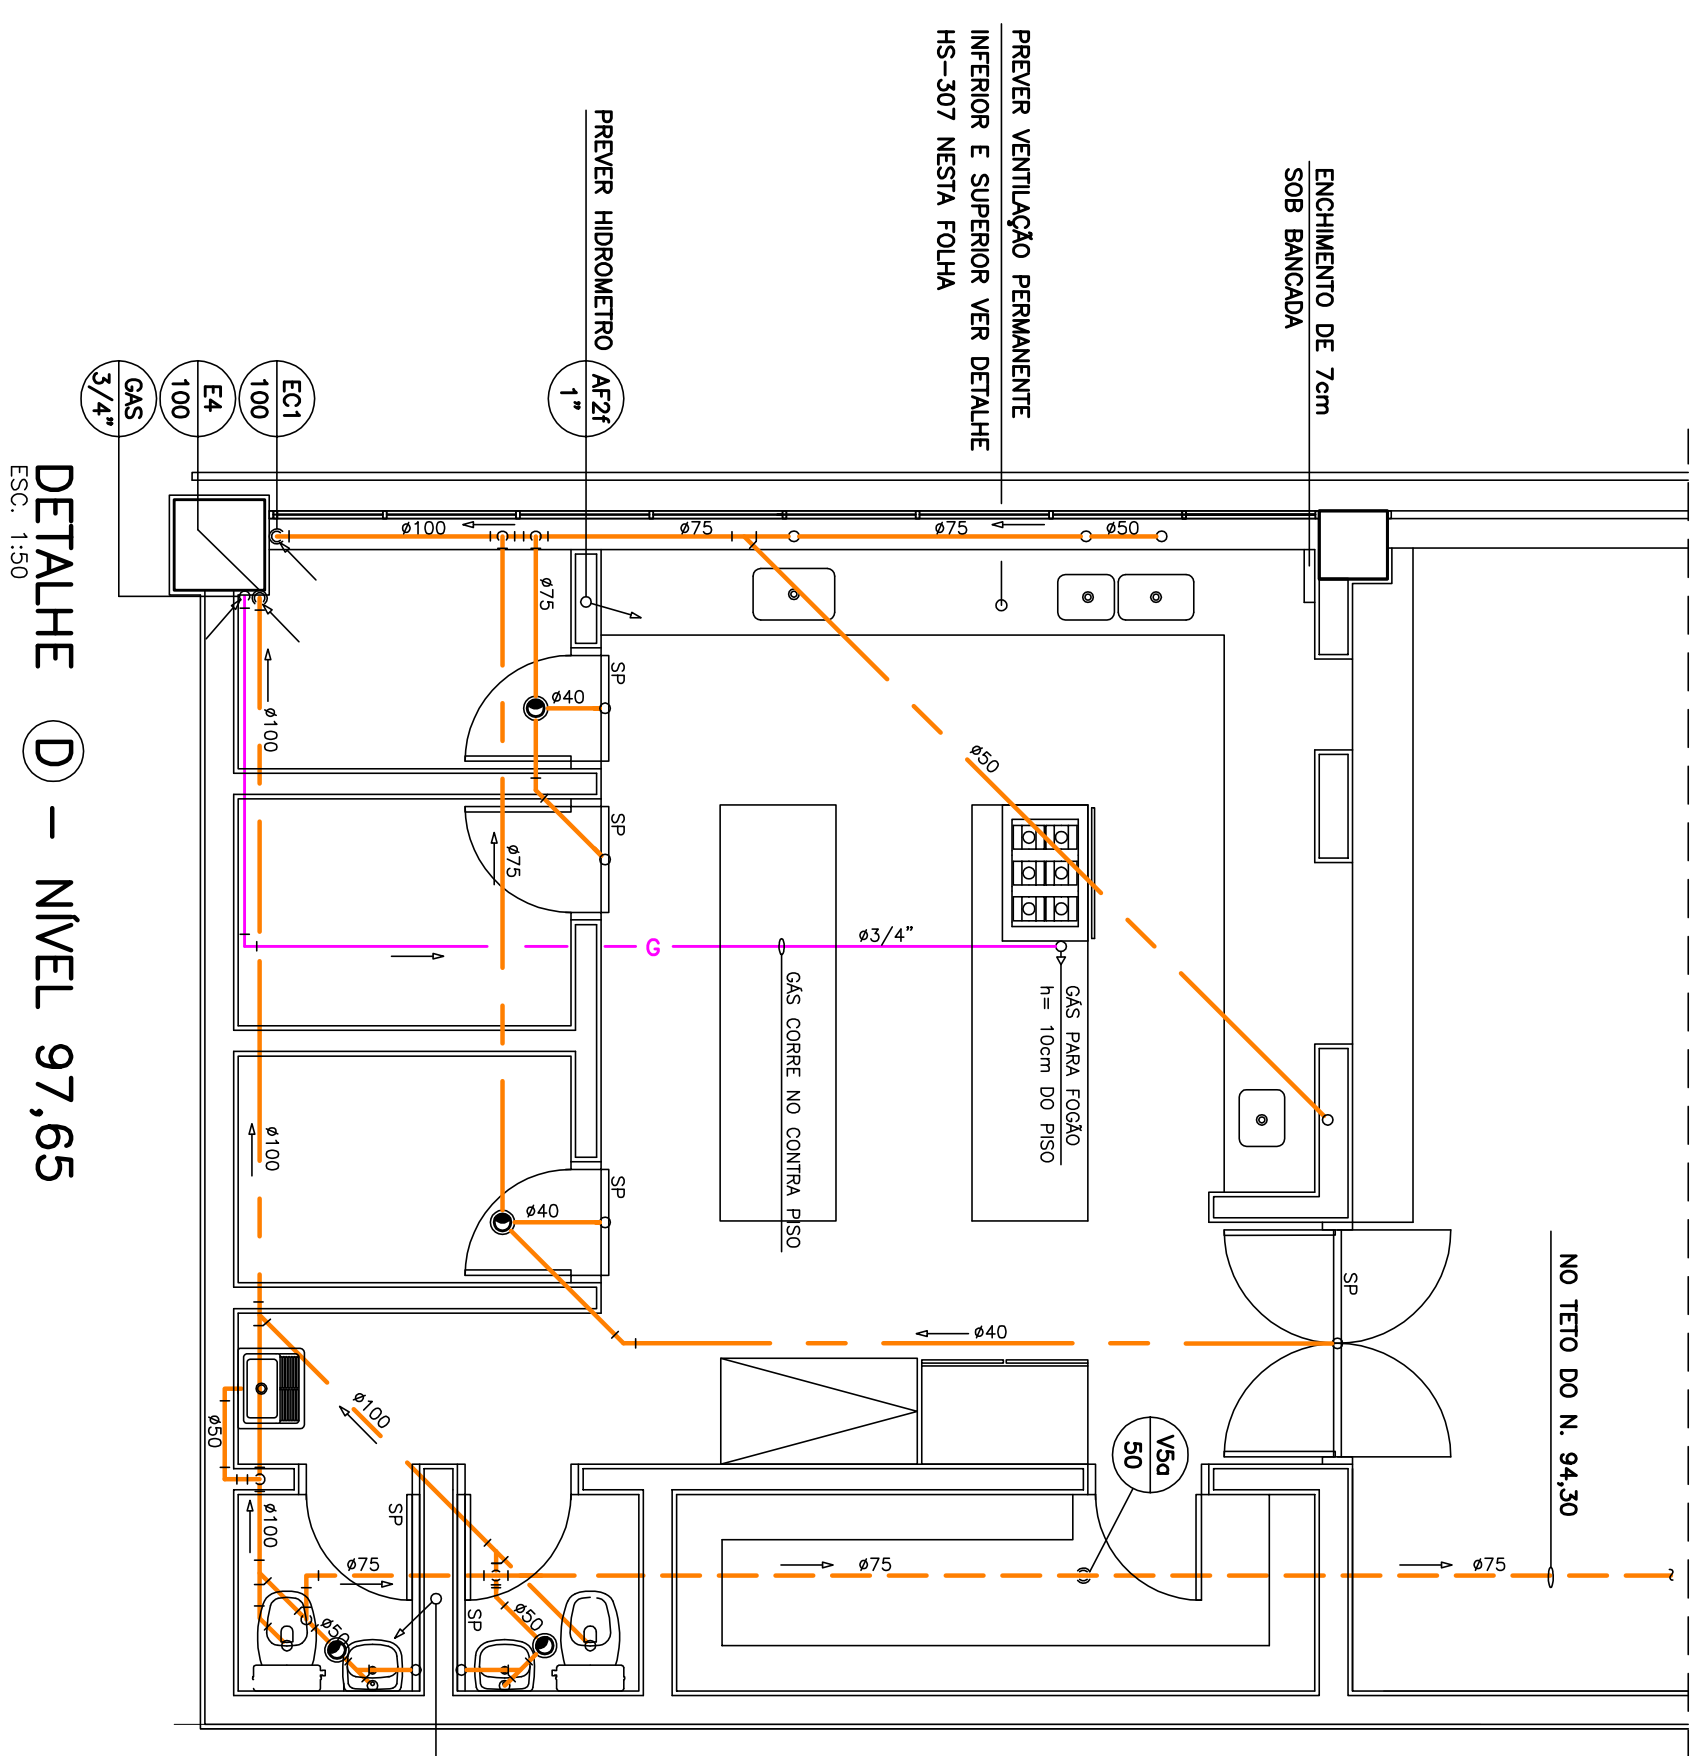


DETALHE D – NÍVEL 97,65

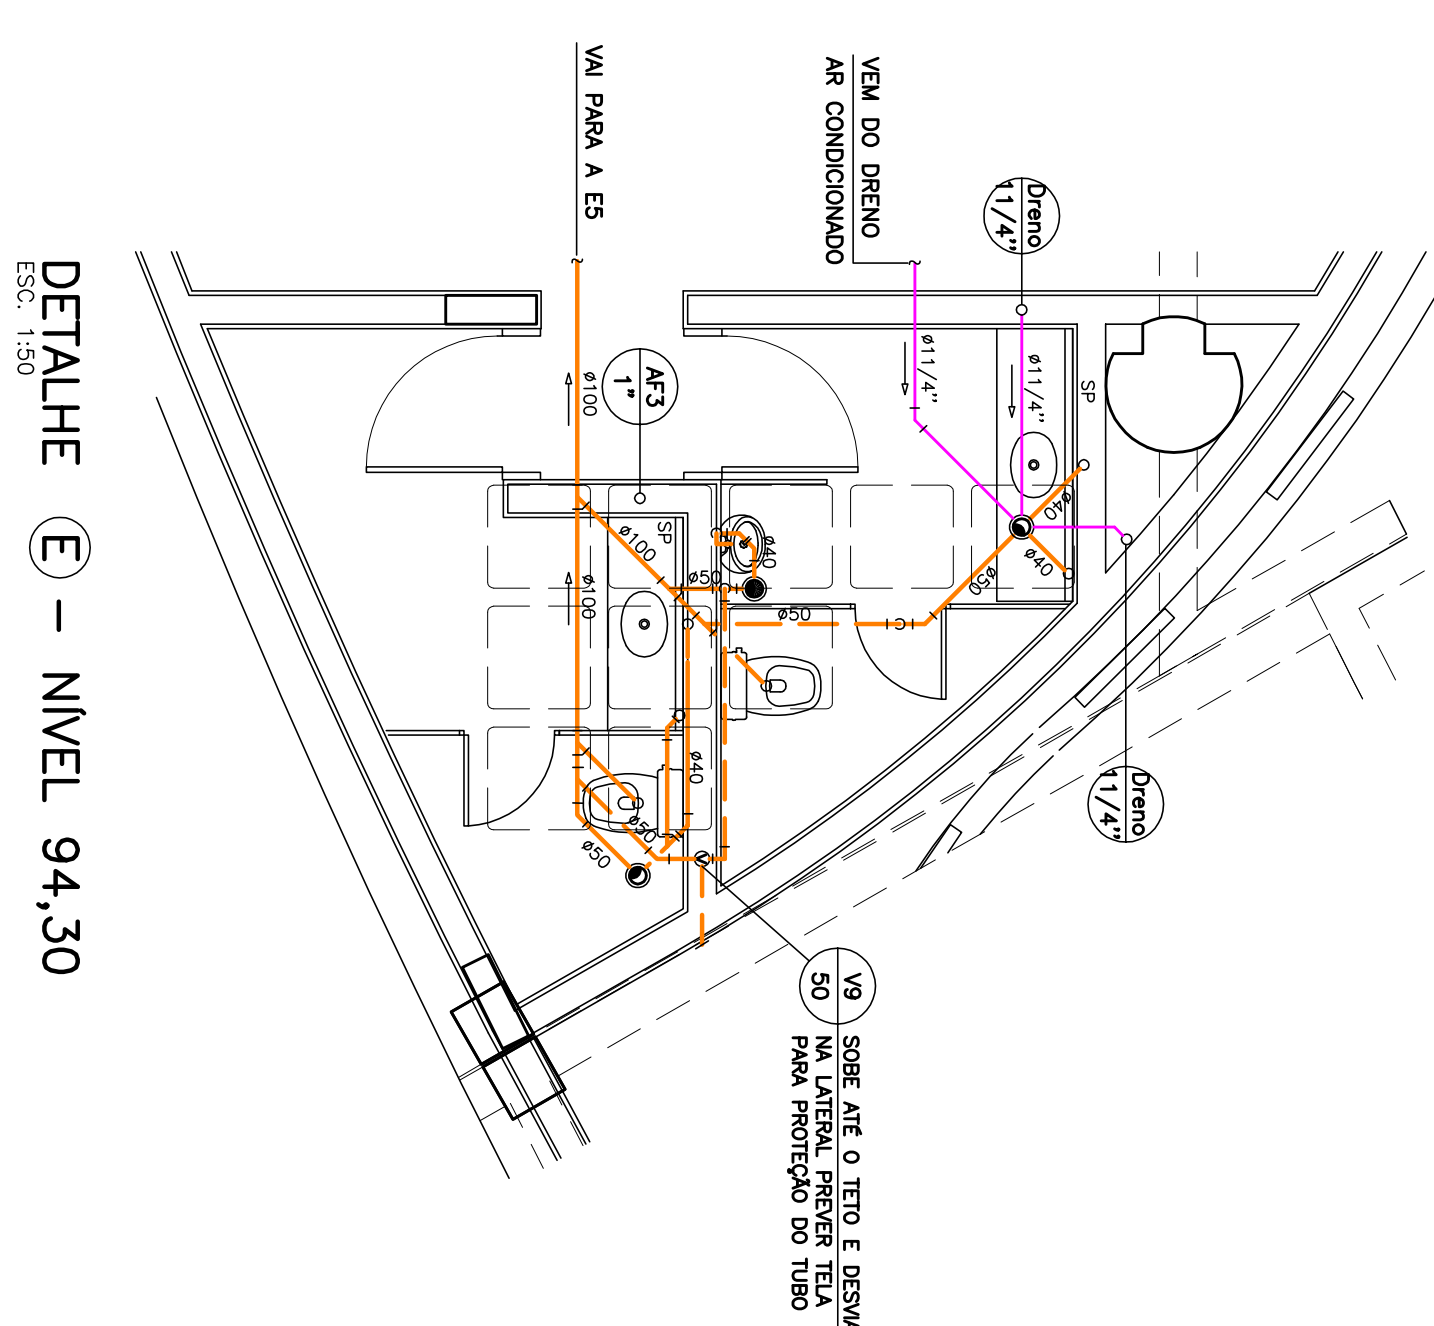


DETALHE (E) - NÍVEL 94,30

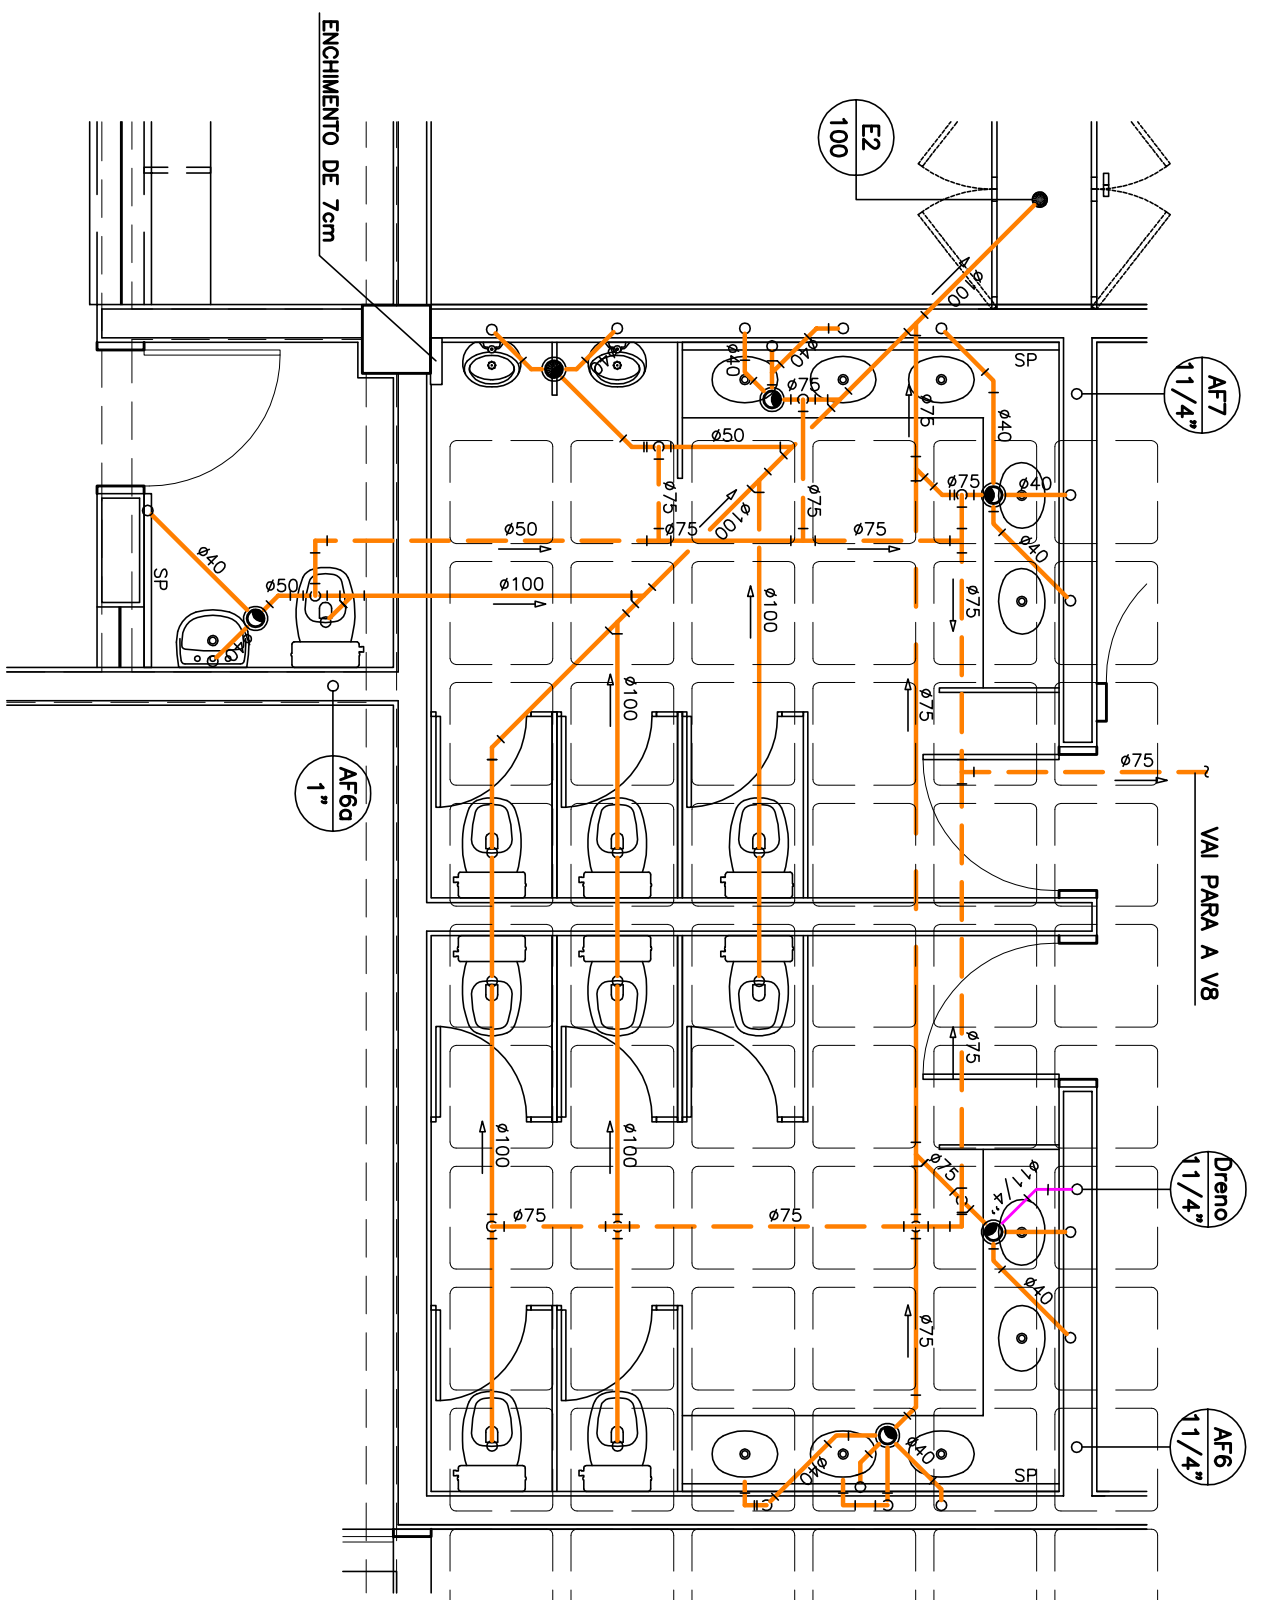


DETALHE $\textcircled{F}$ - NÍVEL 94,30

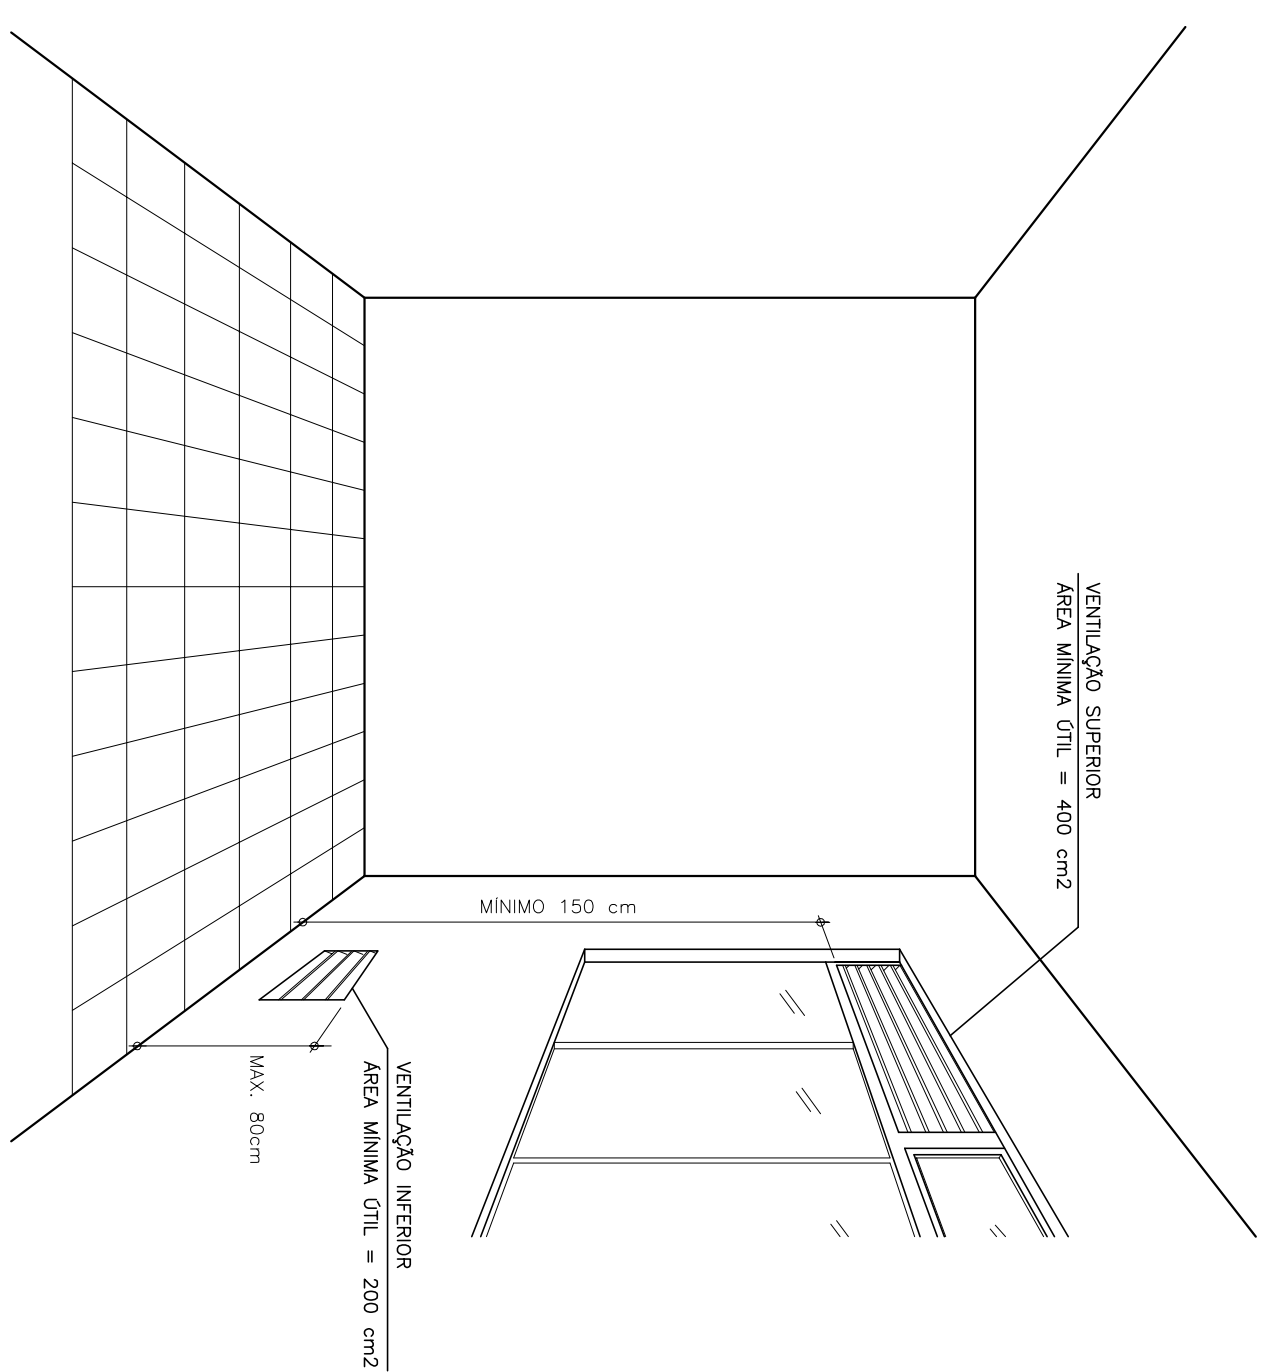


COZINHA
VENTILAÇÃO PERMANENTE SUPERIOR E INFERIOR
HS-307
S/ESCALA

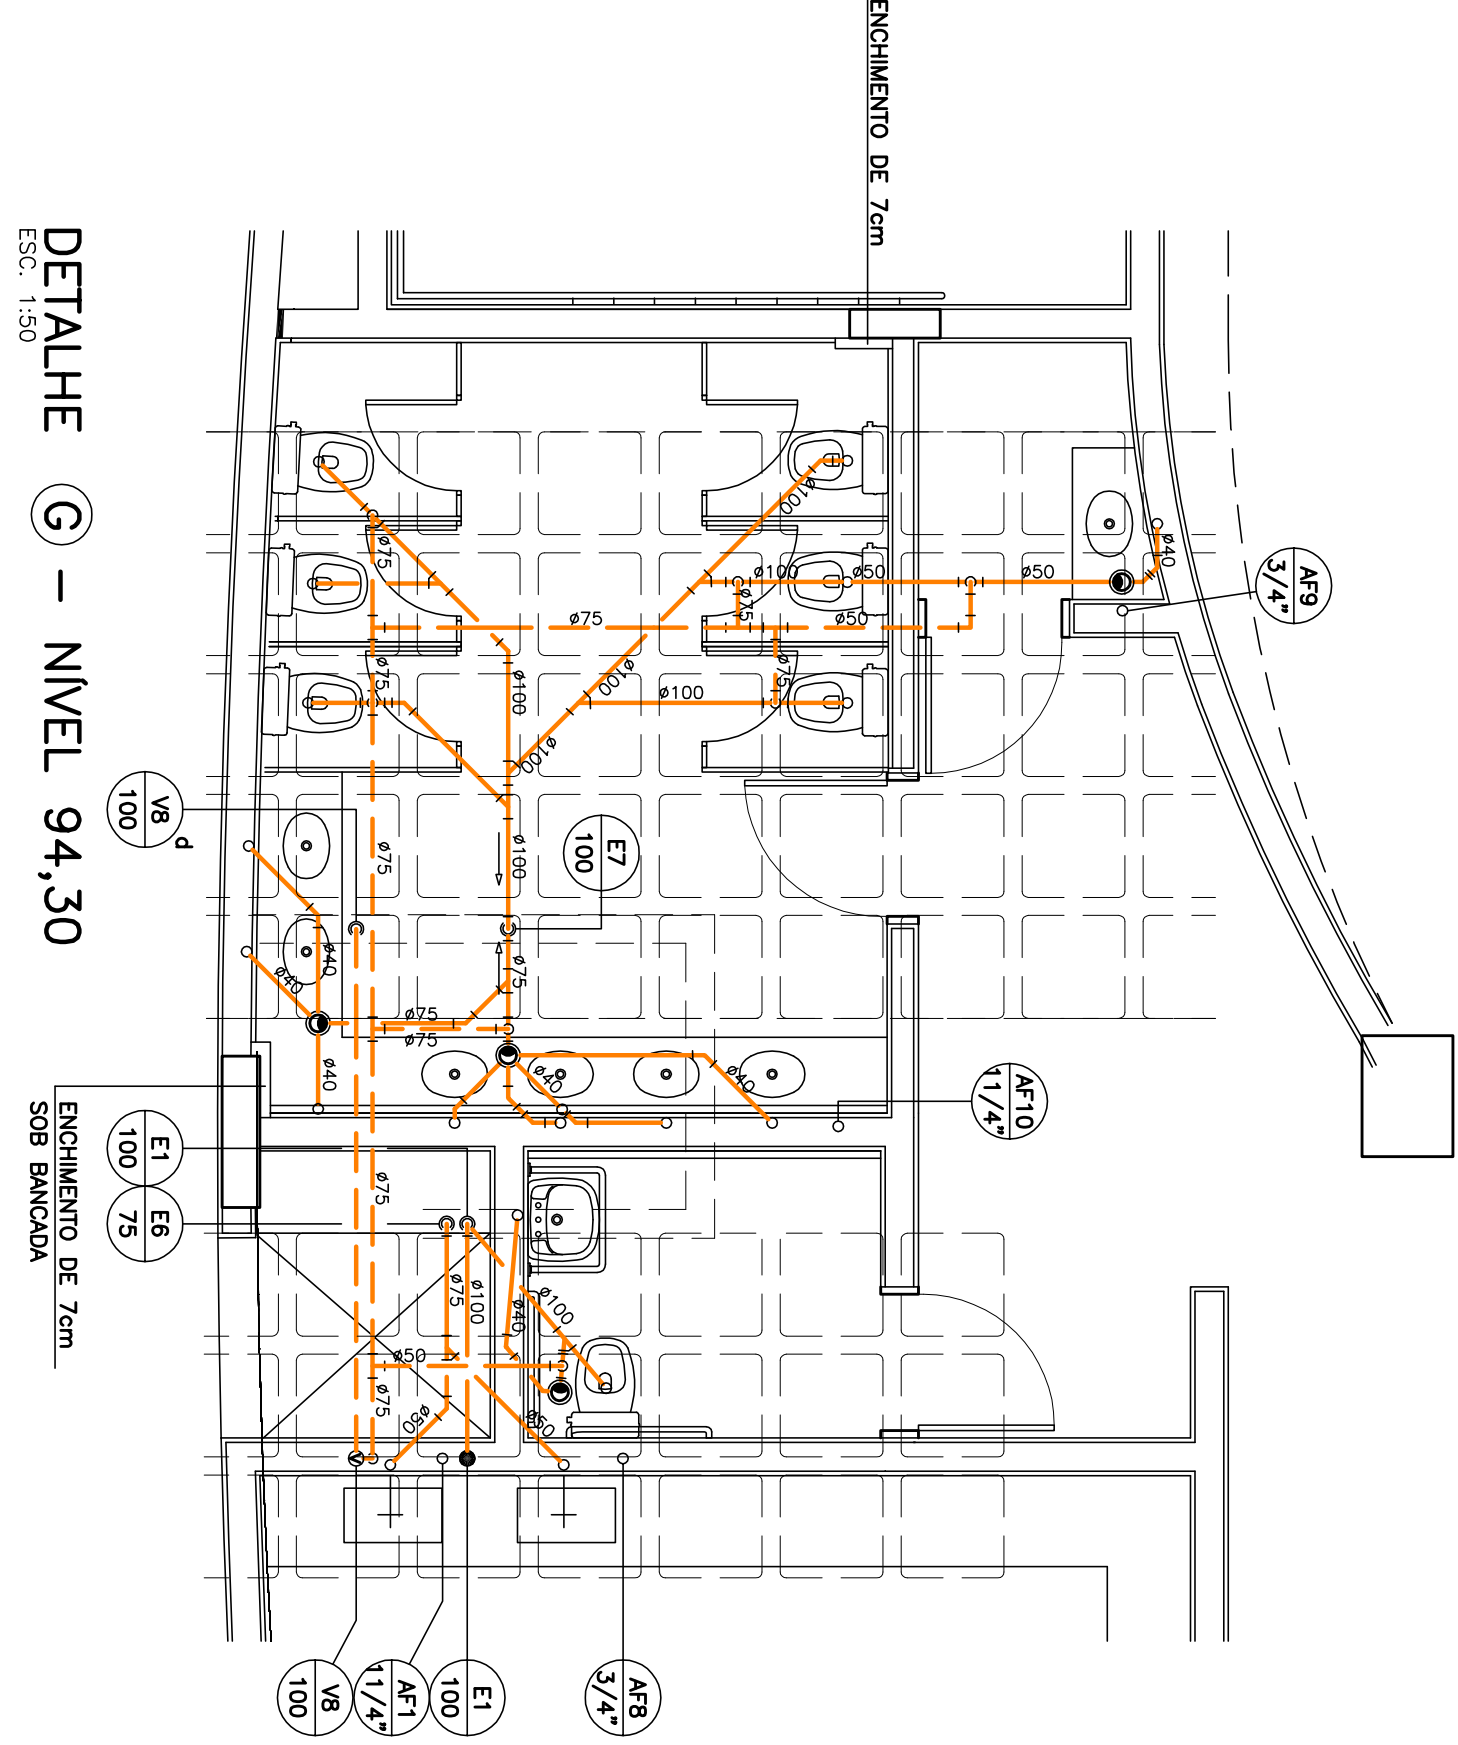


DETALHE **G** – NÍVEL 94,30

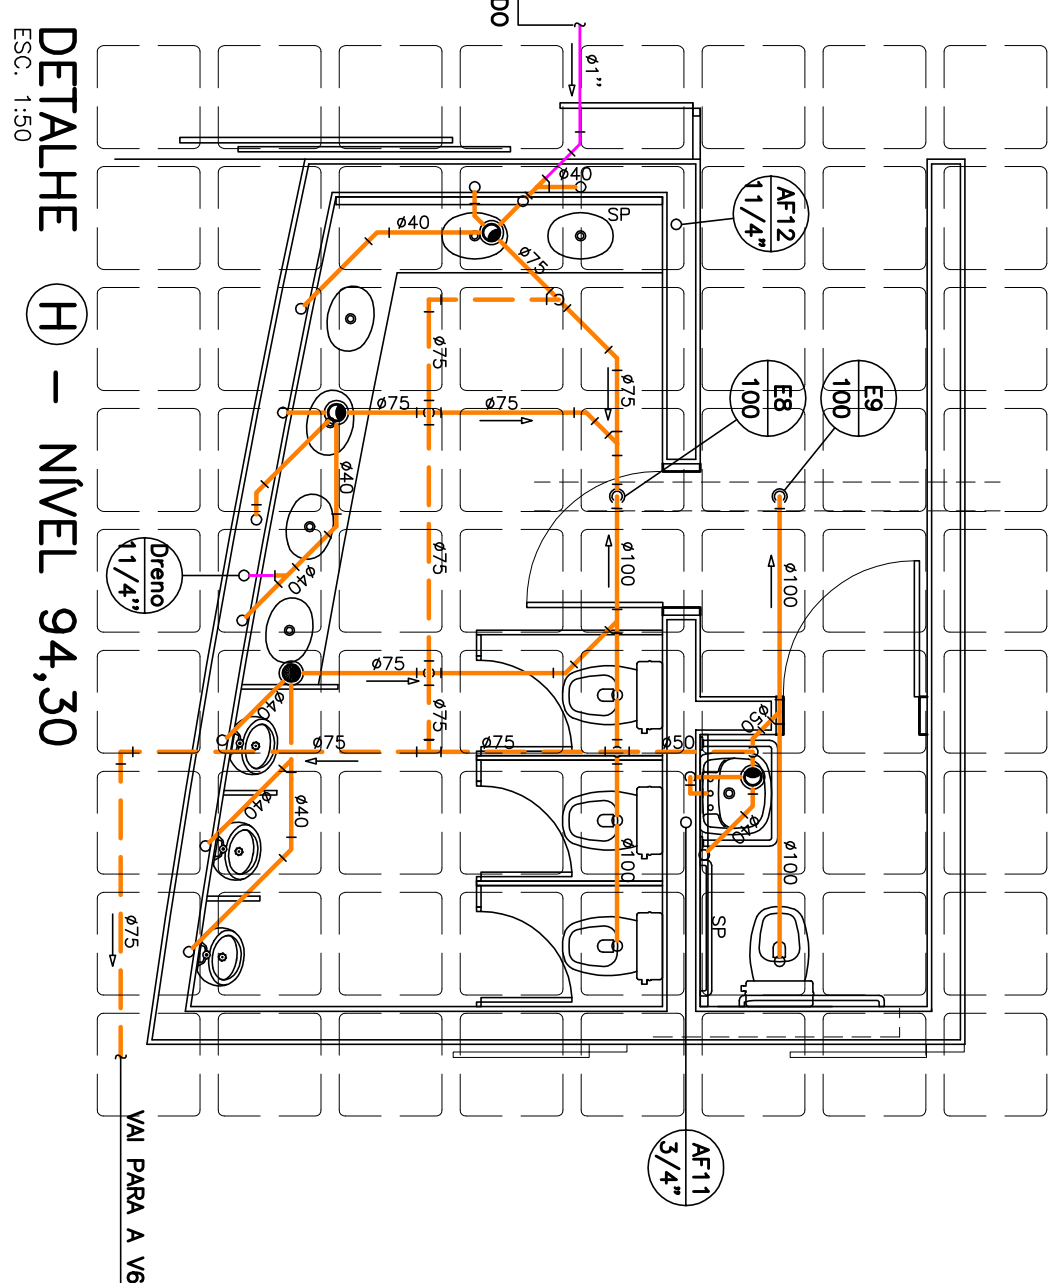


DETALHE H – NÍVEL 94,30

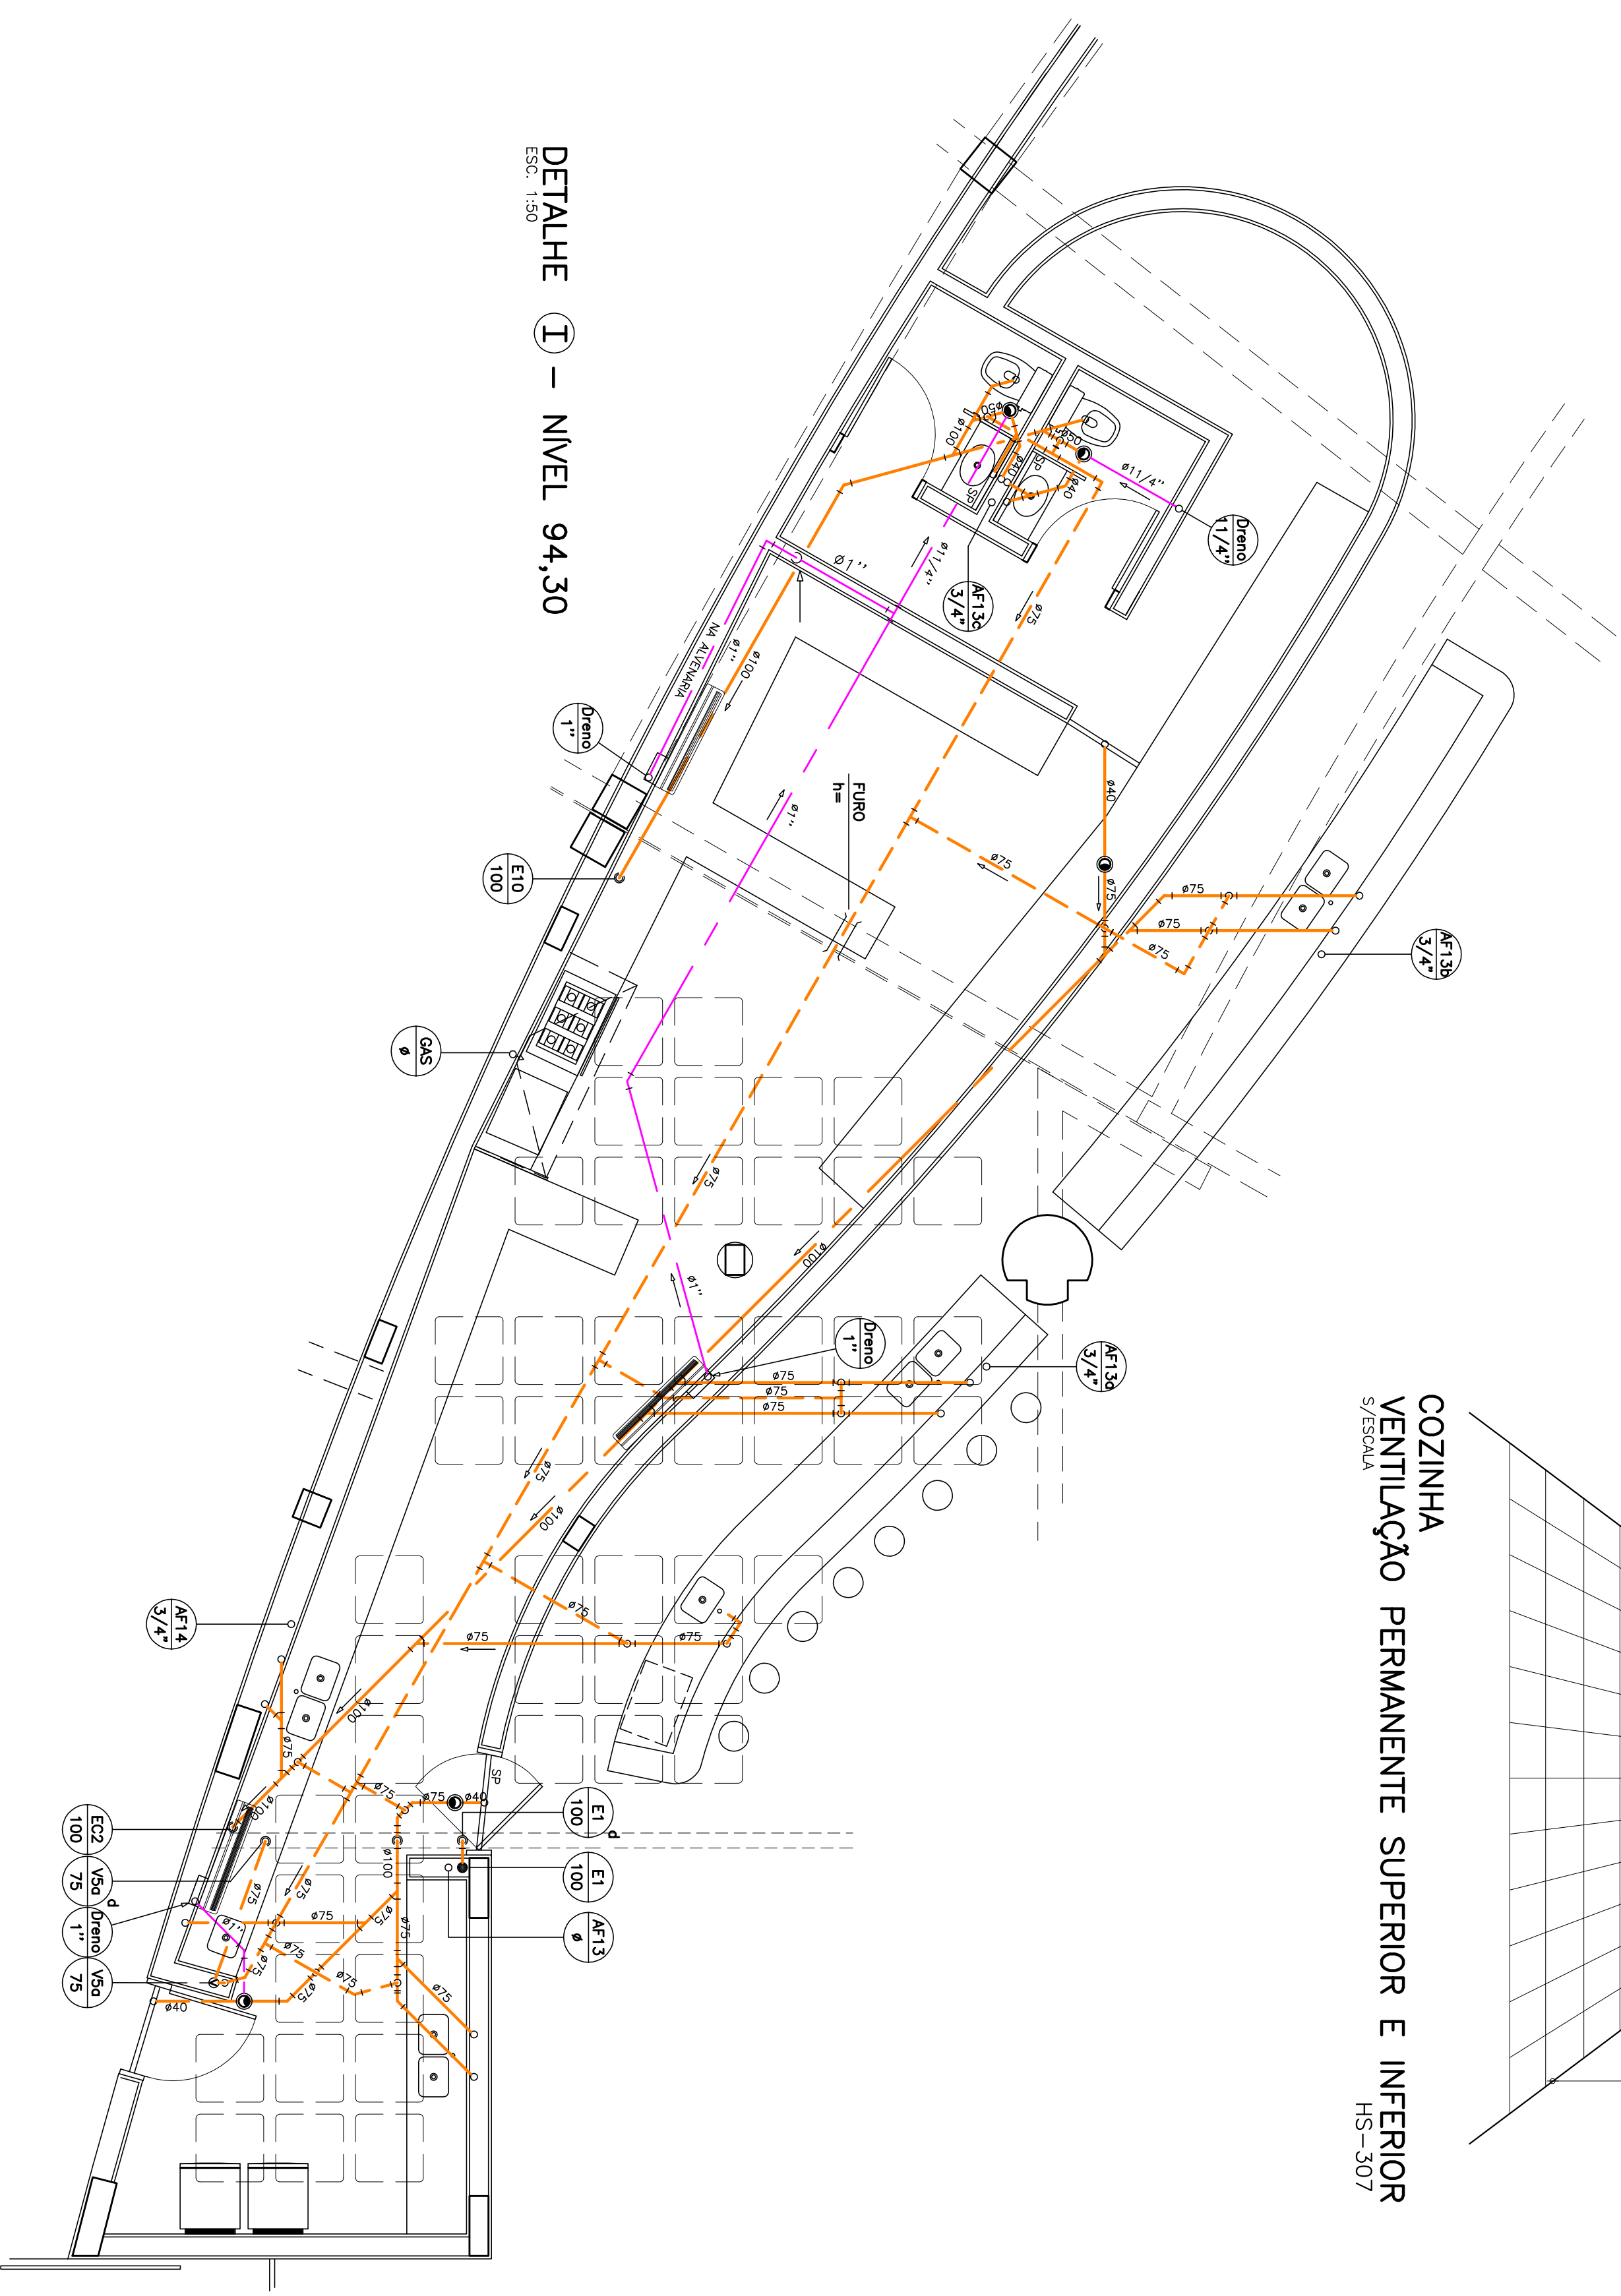


DETALHE I – NÍVEL 94,30

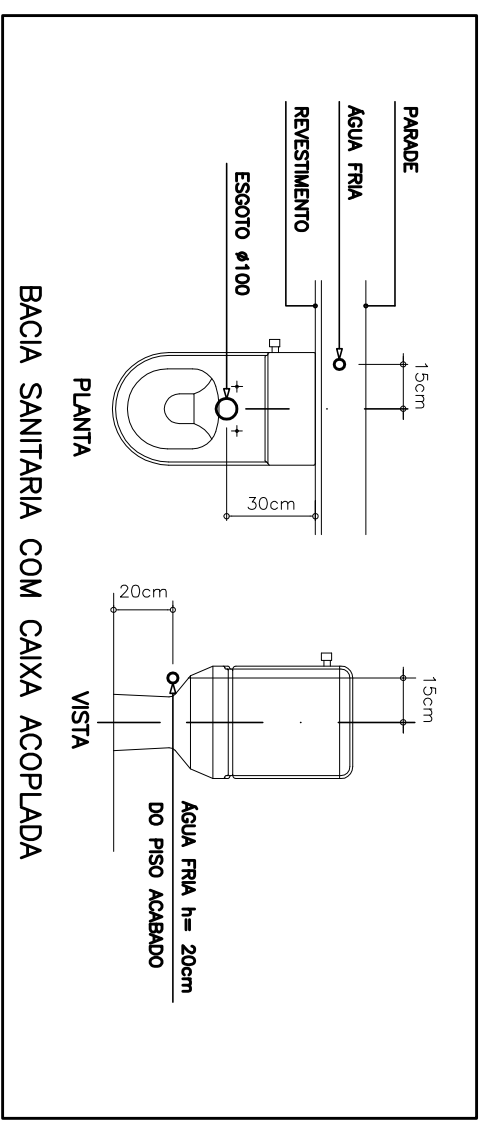


BACIA SANITARIA COM CAIXA ACOPLADA

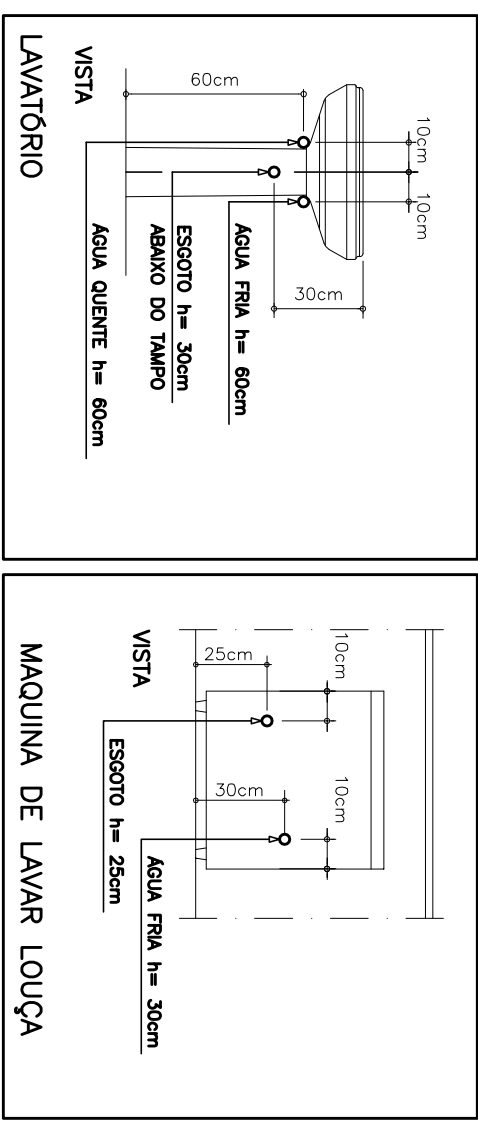


LAVATÓRIO

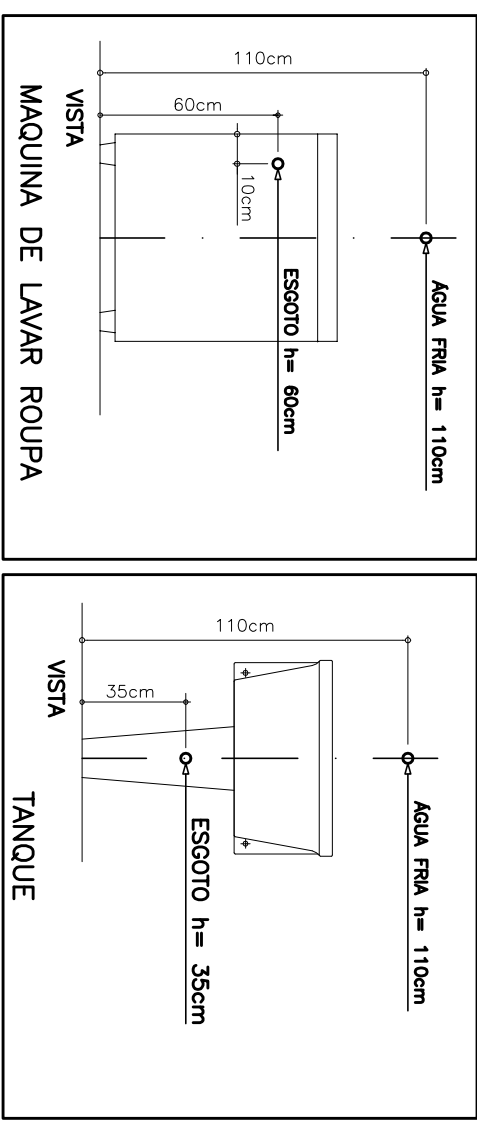

MAQUINA DE LAVAR ROUPA



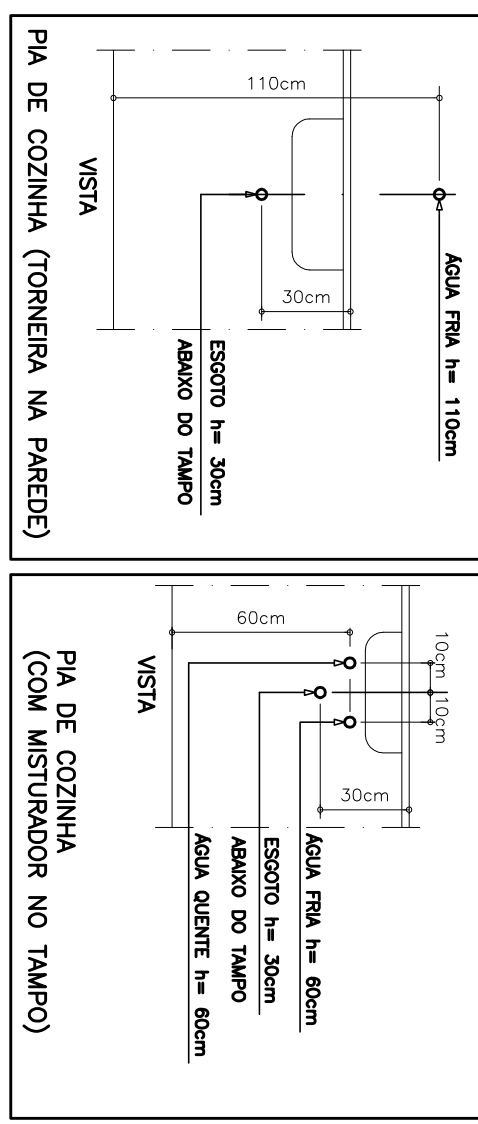


PIA DE COZINHA (TORNEIRA NA PAREDE)	(COM MISTURADOR)
-------------------------------------	------------------


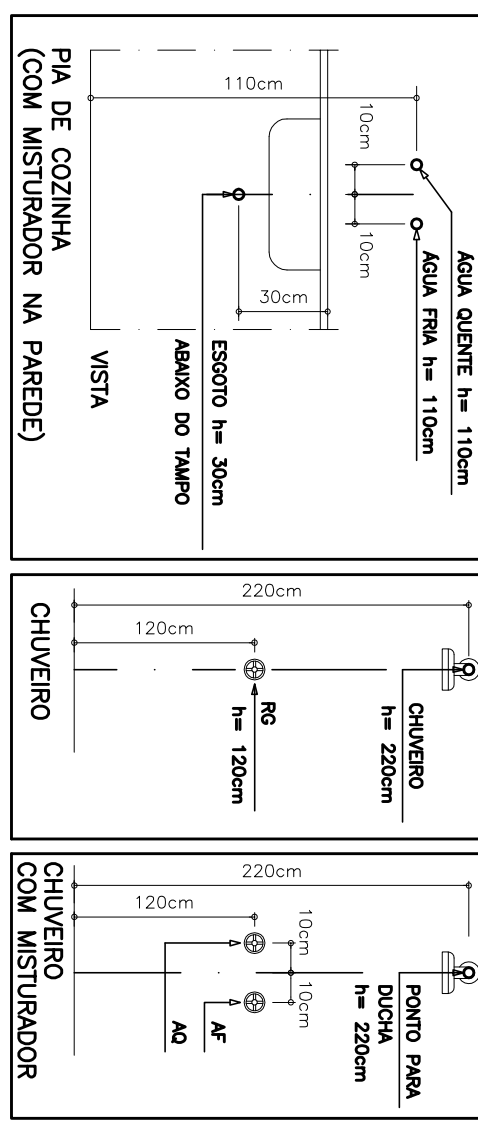





03	07/2013	COMPATIBILIZAÇÃO COM AROUZEIRAS, BOMBEIRO, LAR CONDICIONADO
02	10/11/12	ACRESCENDO TRENSOS, LAR CONDICIONADO
01	24/10/12	LIBERADO PARA CHUVA
PREVISO	2014	RECORRER

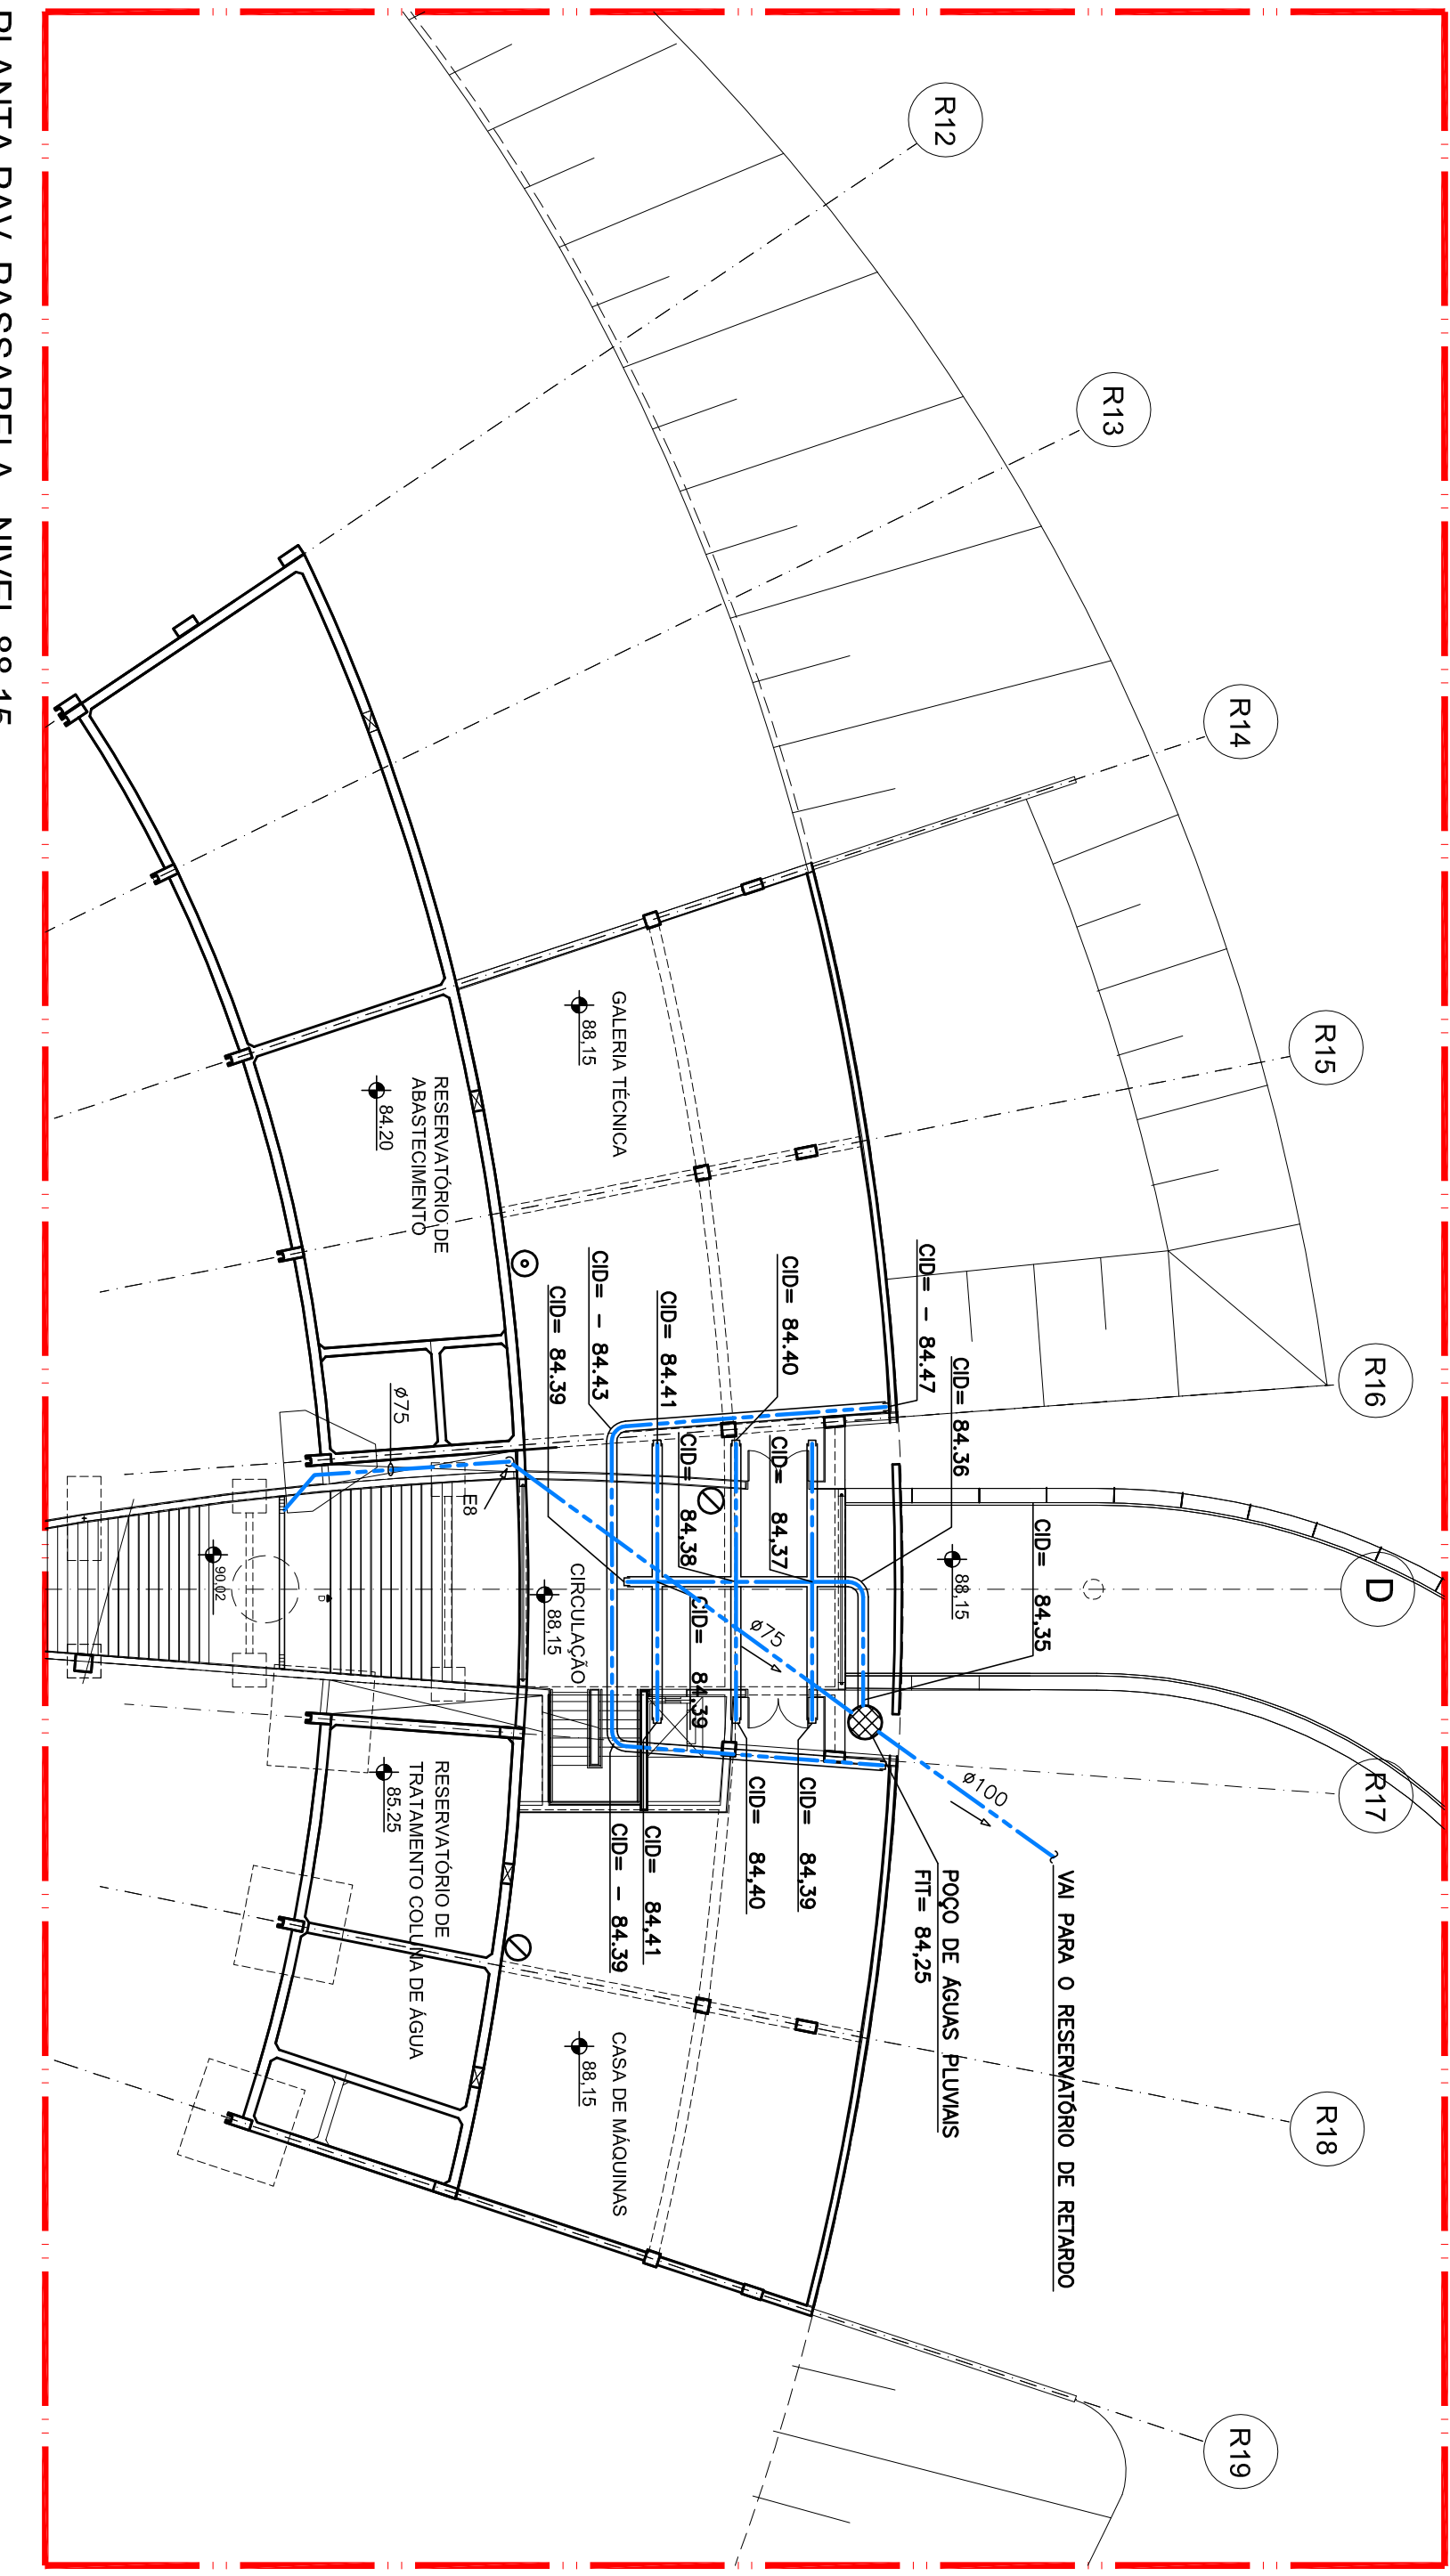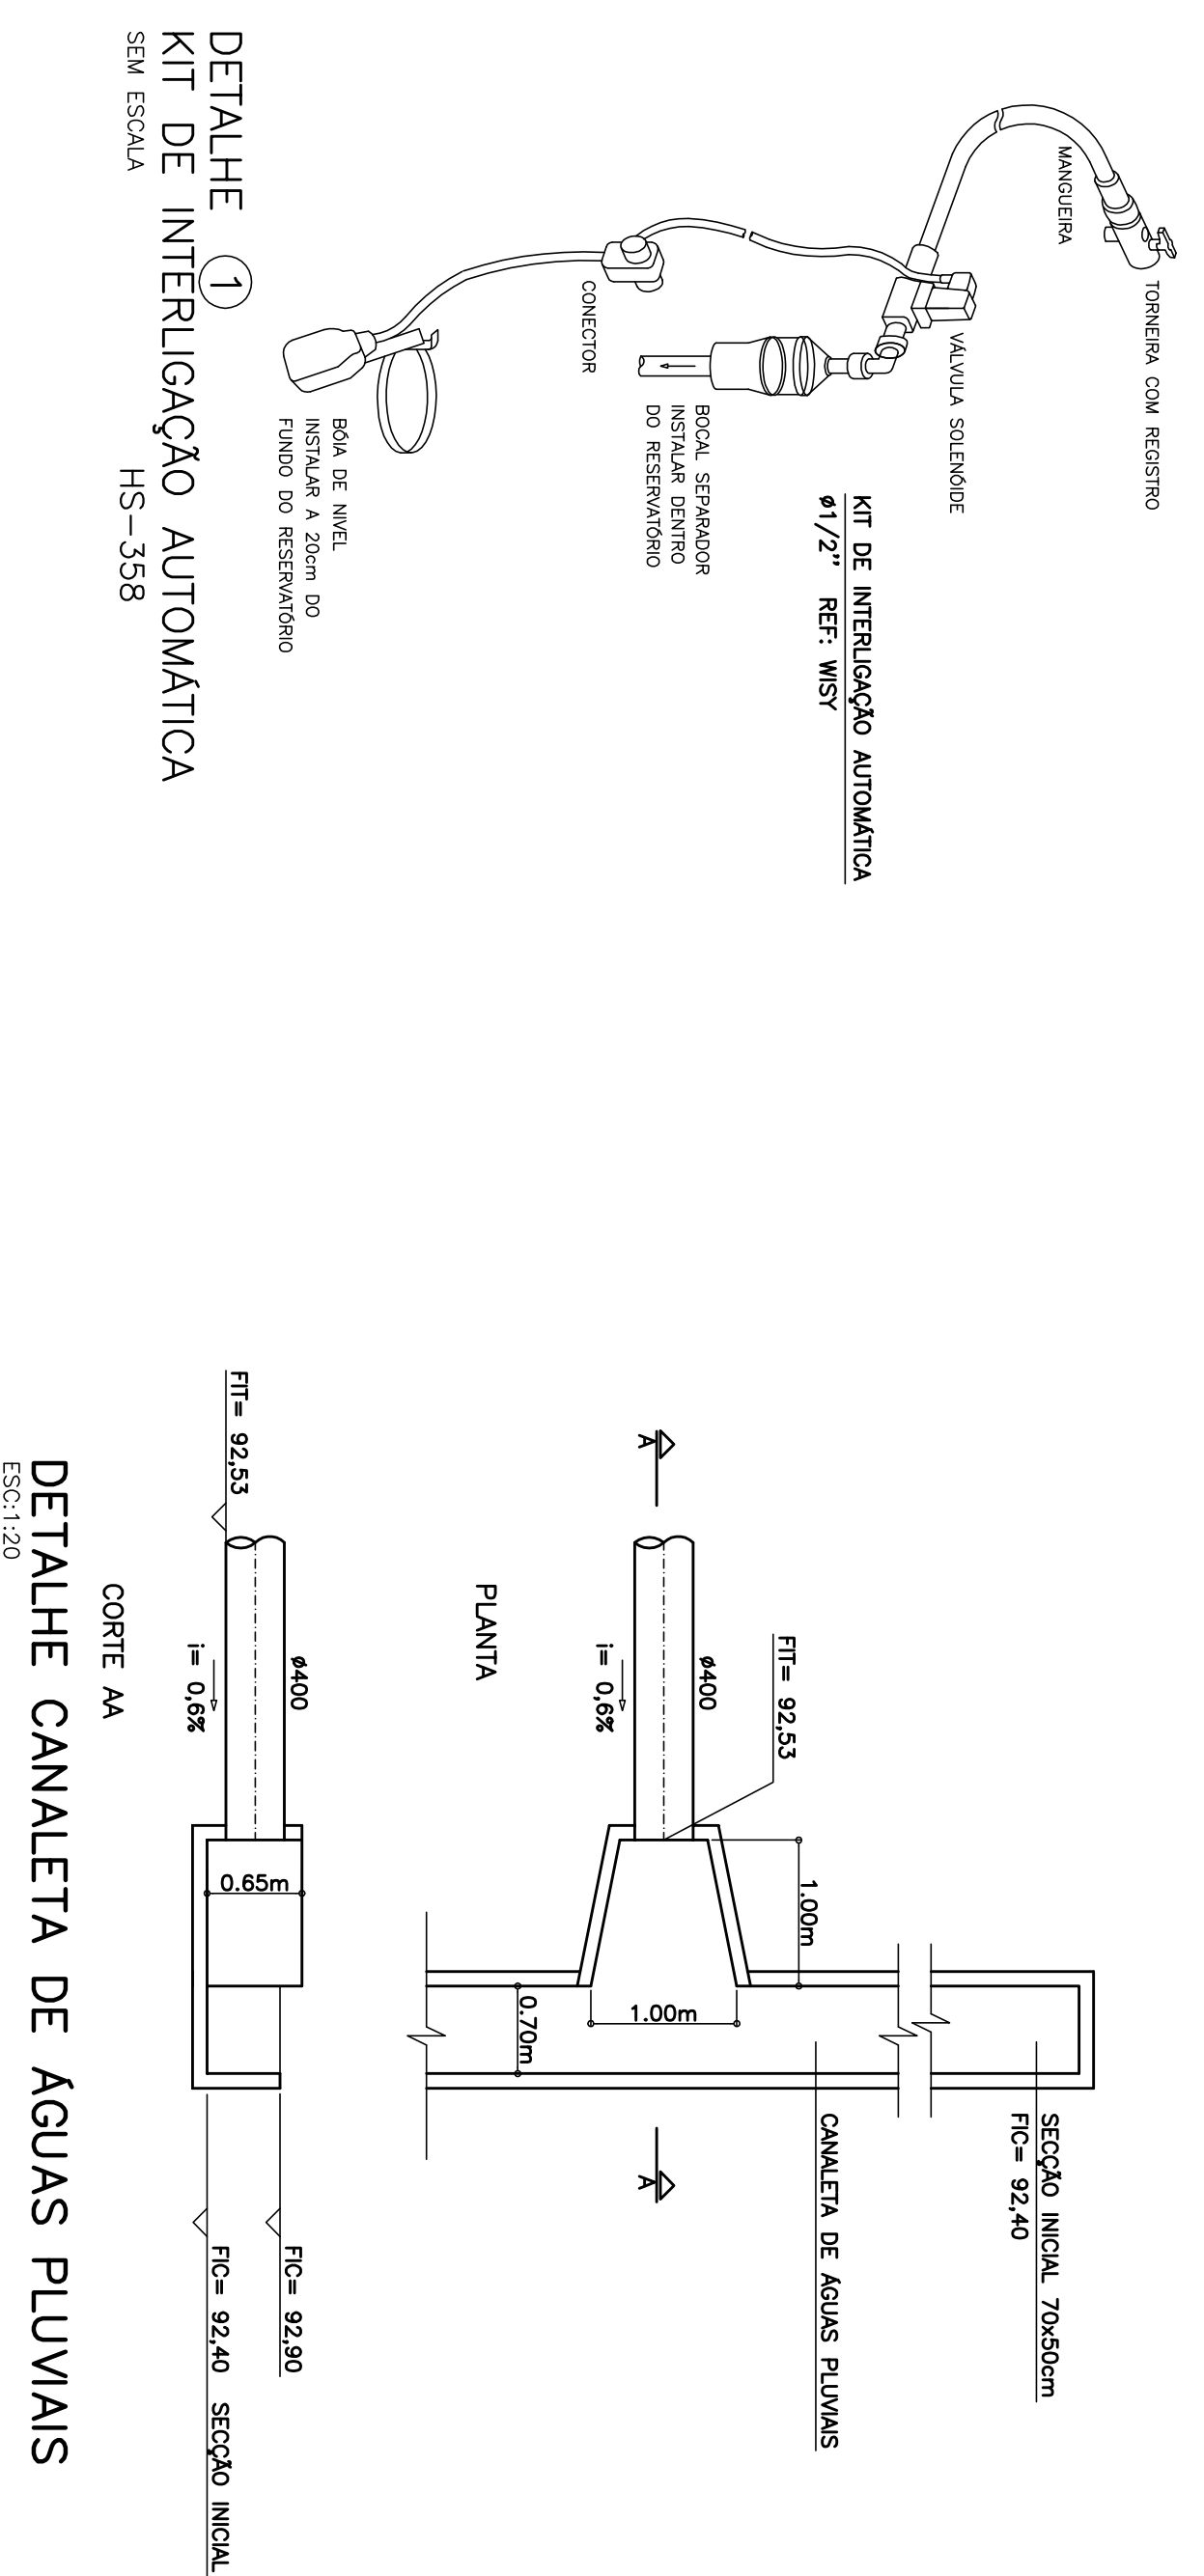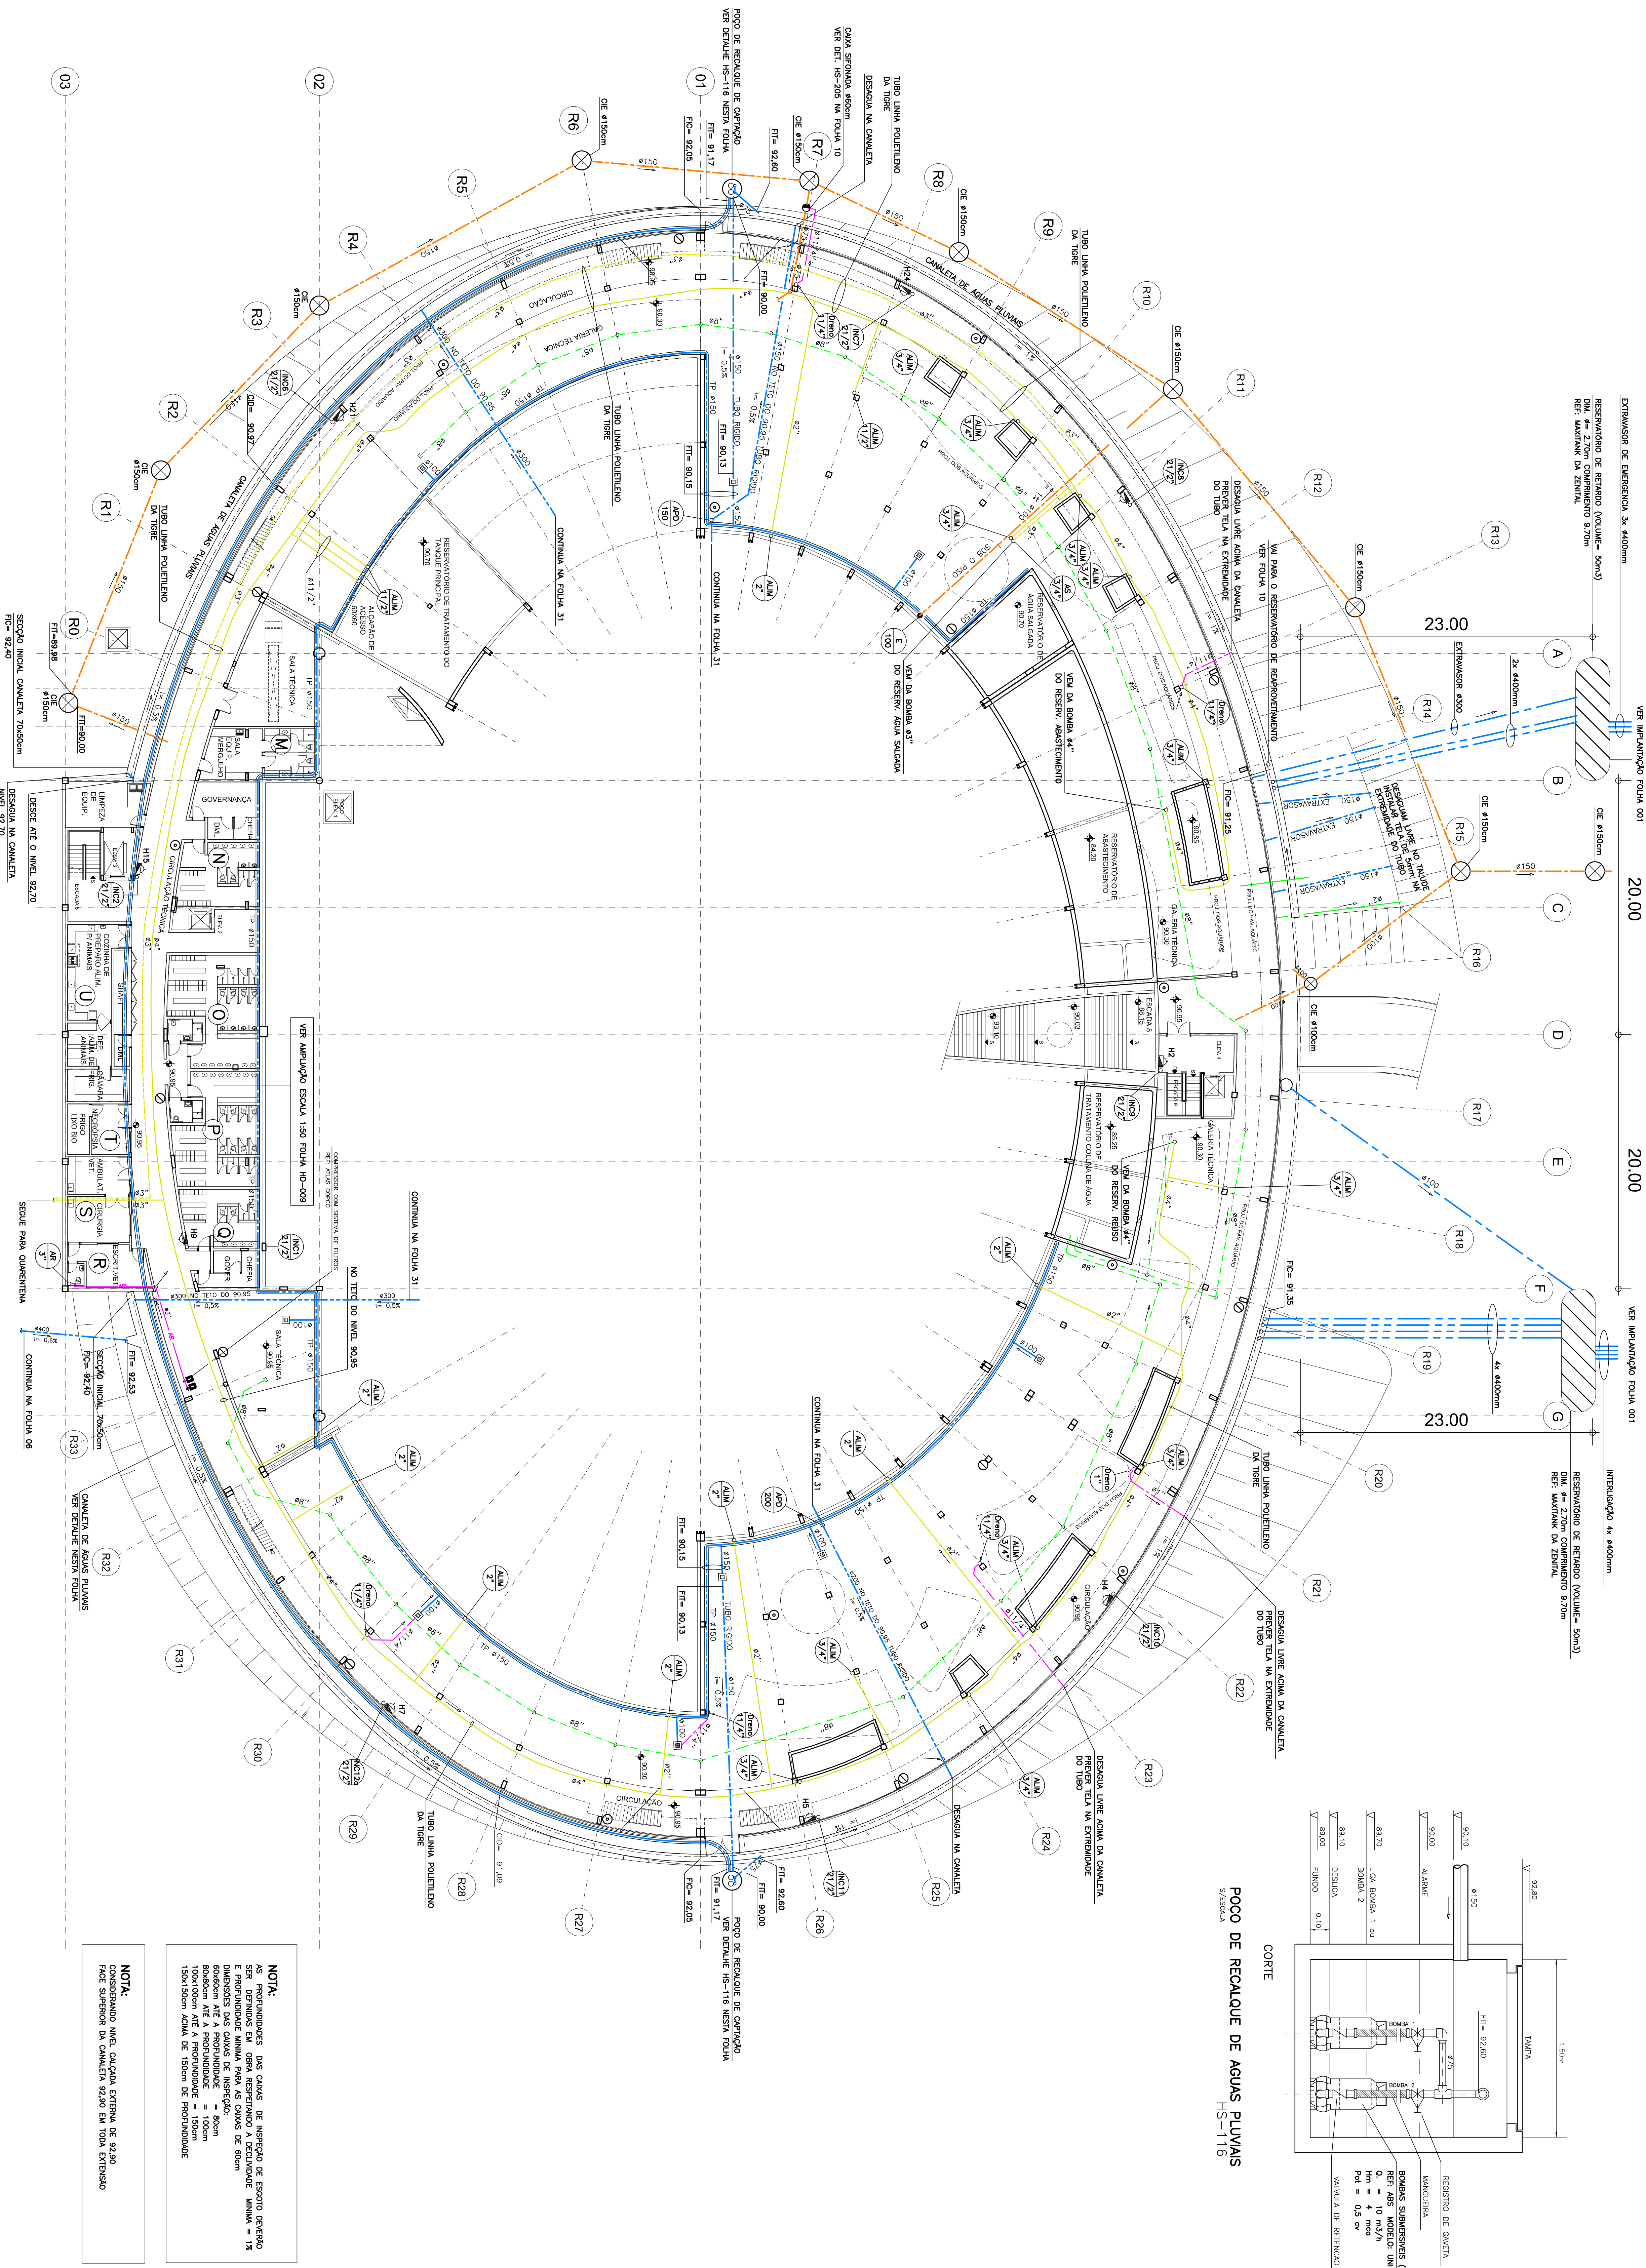


LEGENDA	
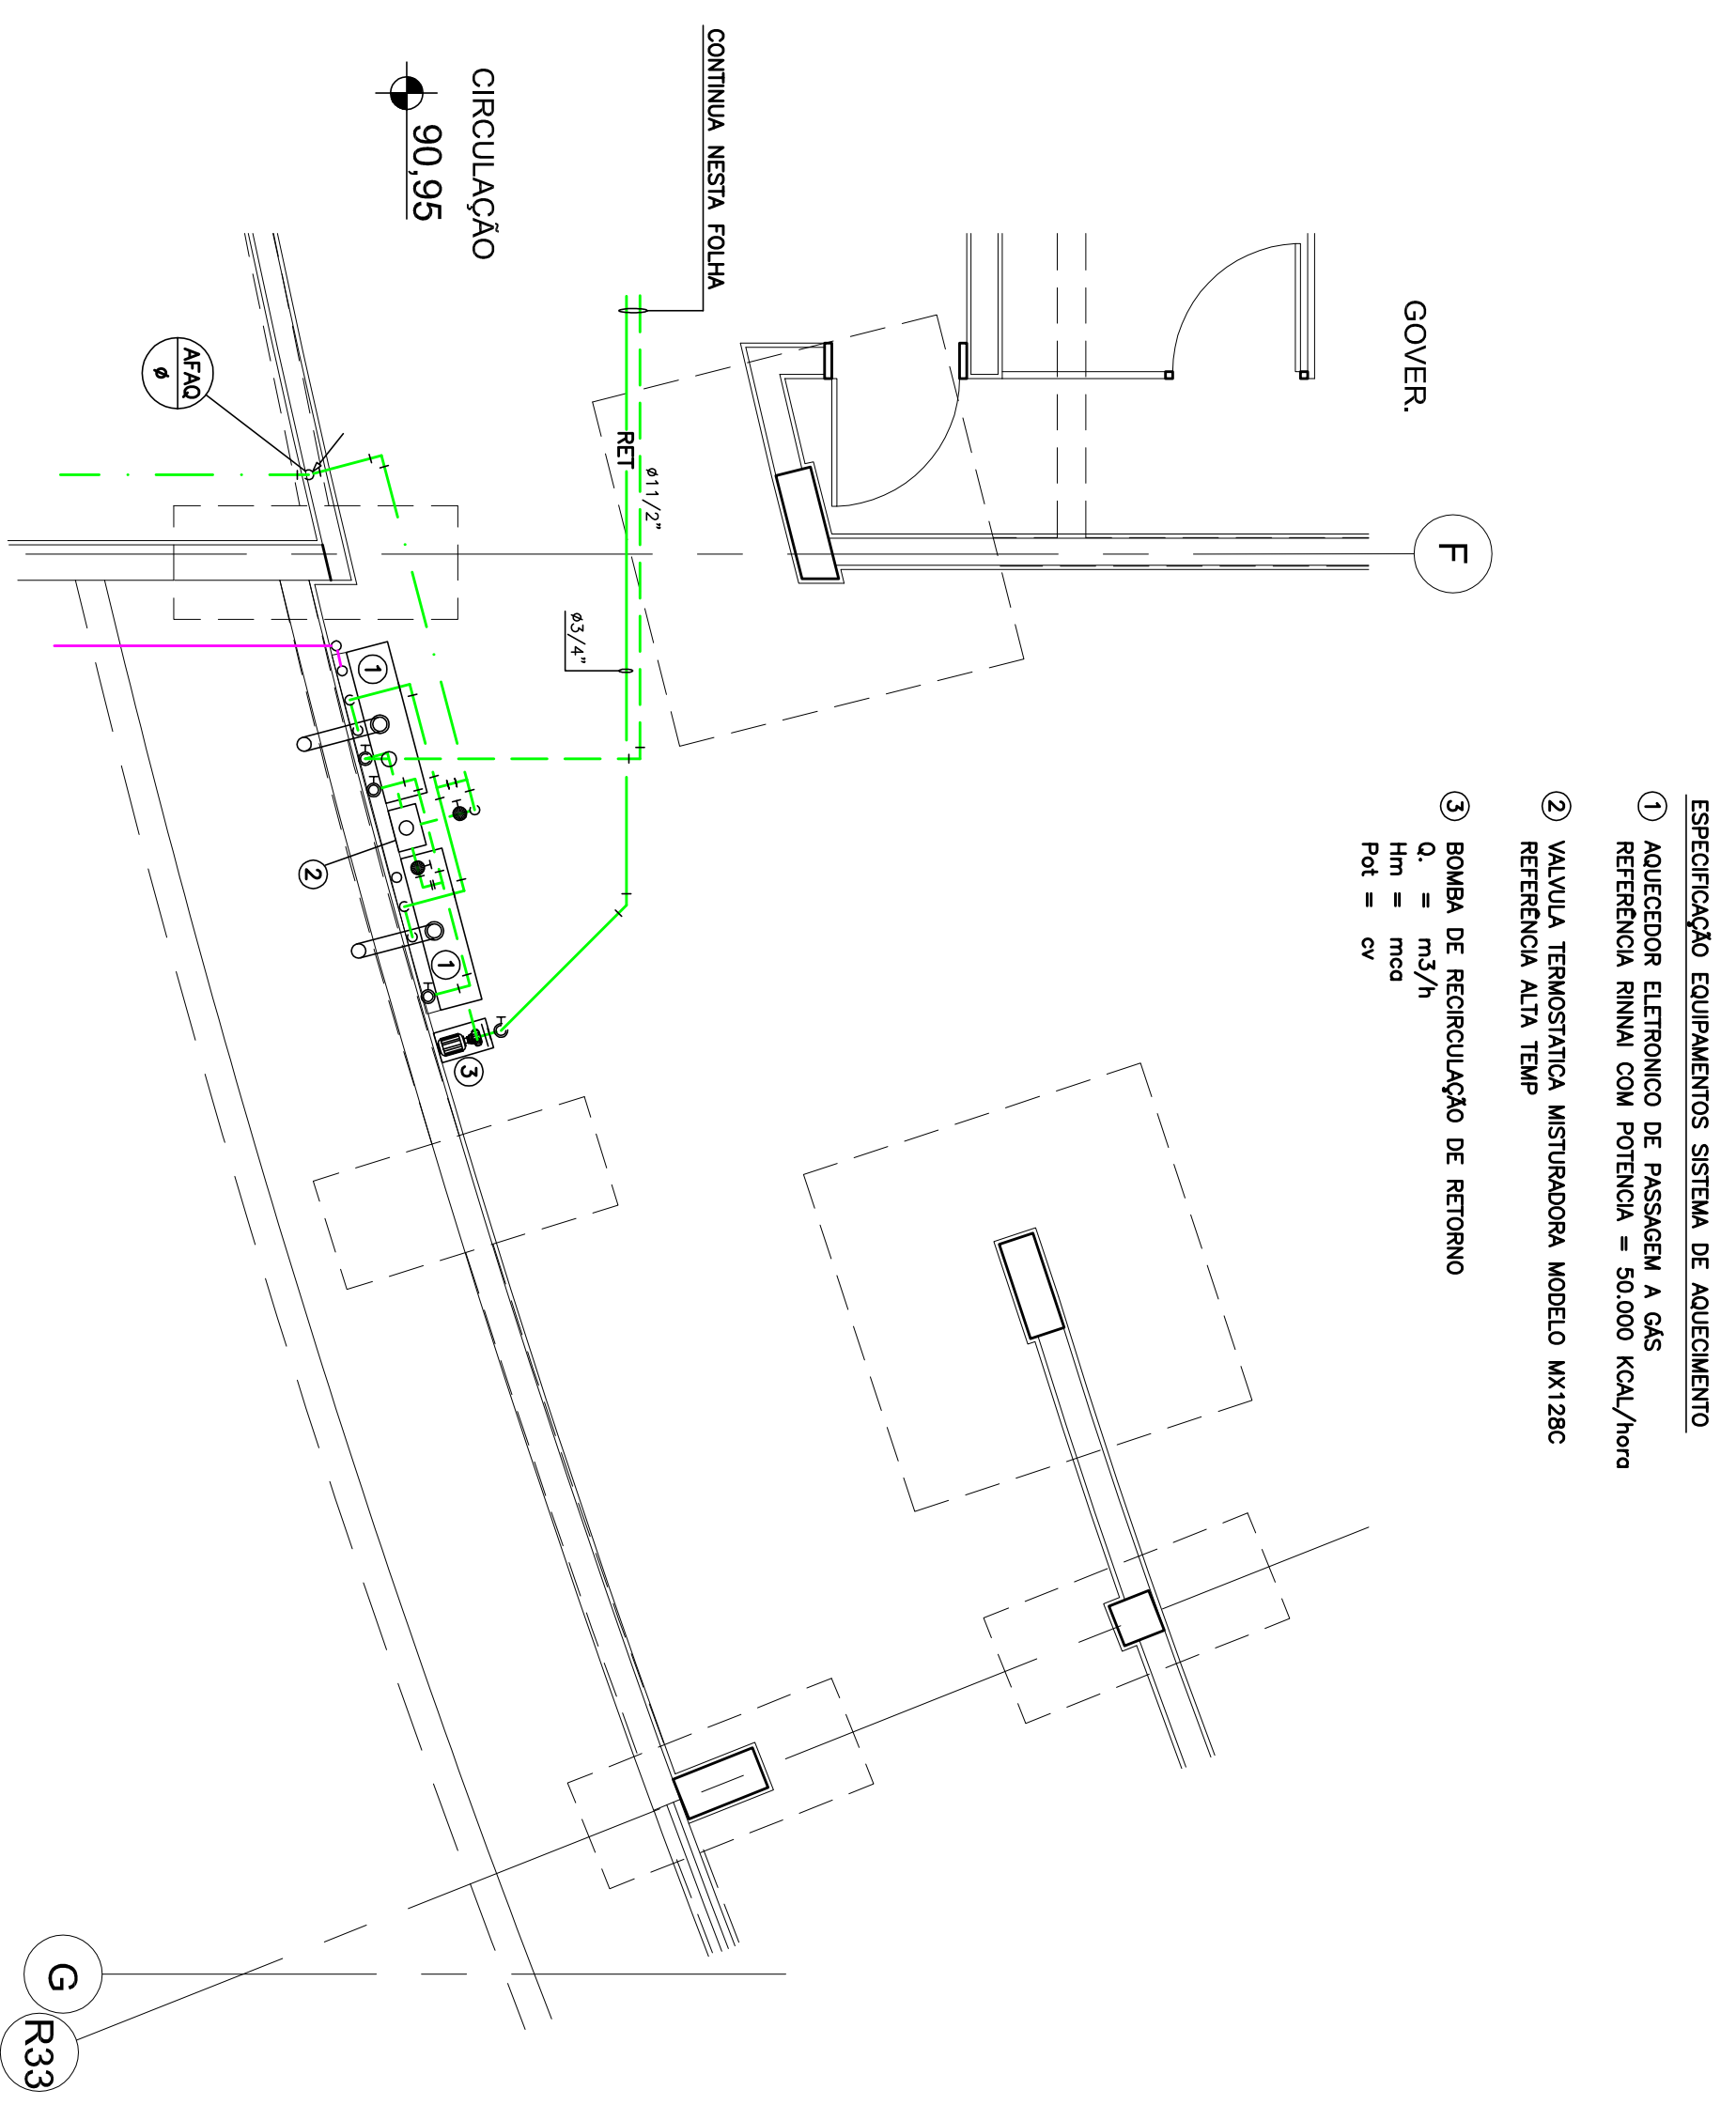
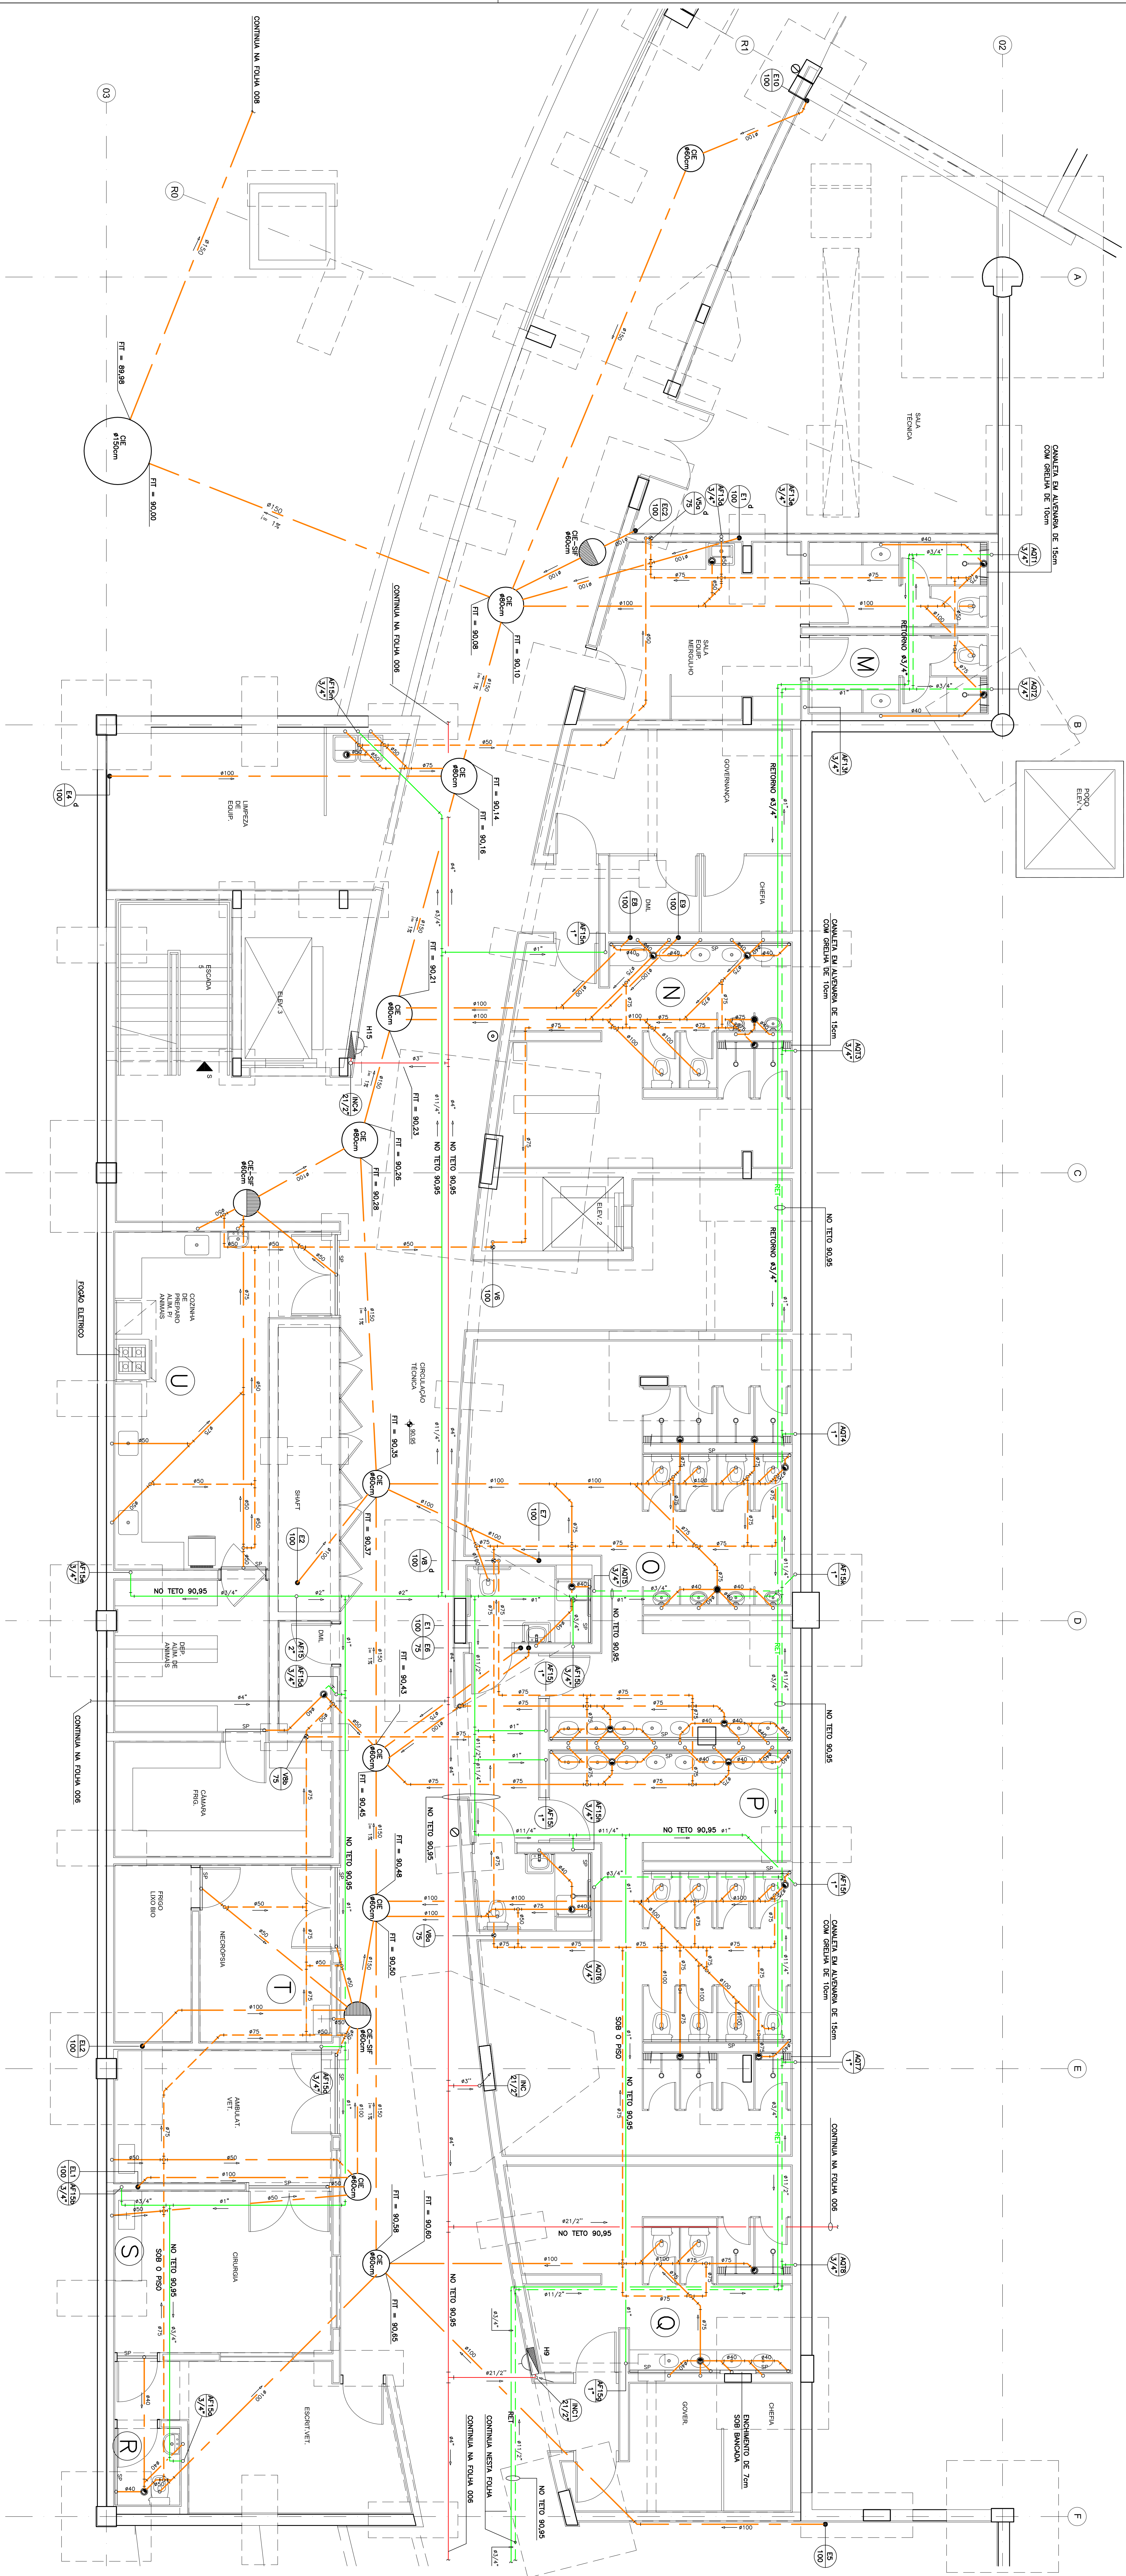


03	26/02/13	ALTERAÇÃO CONFORME AROUTEMA
02	07/02/13	COMPATIBILIZAÇÃO COM ARQUITETURA / BOMBEIRO
01	24/10/12	LIBERADO PARA OBRA
SE/VALDO	DATA	DESCRIÇÃO

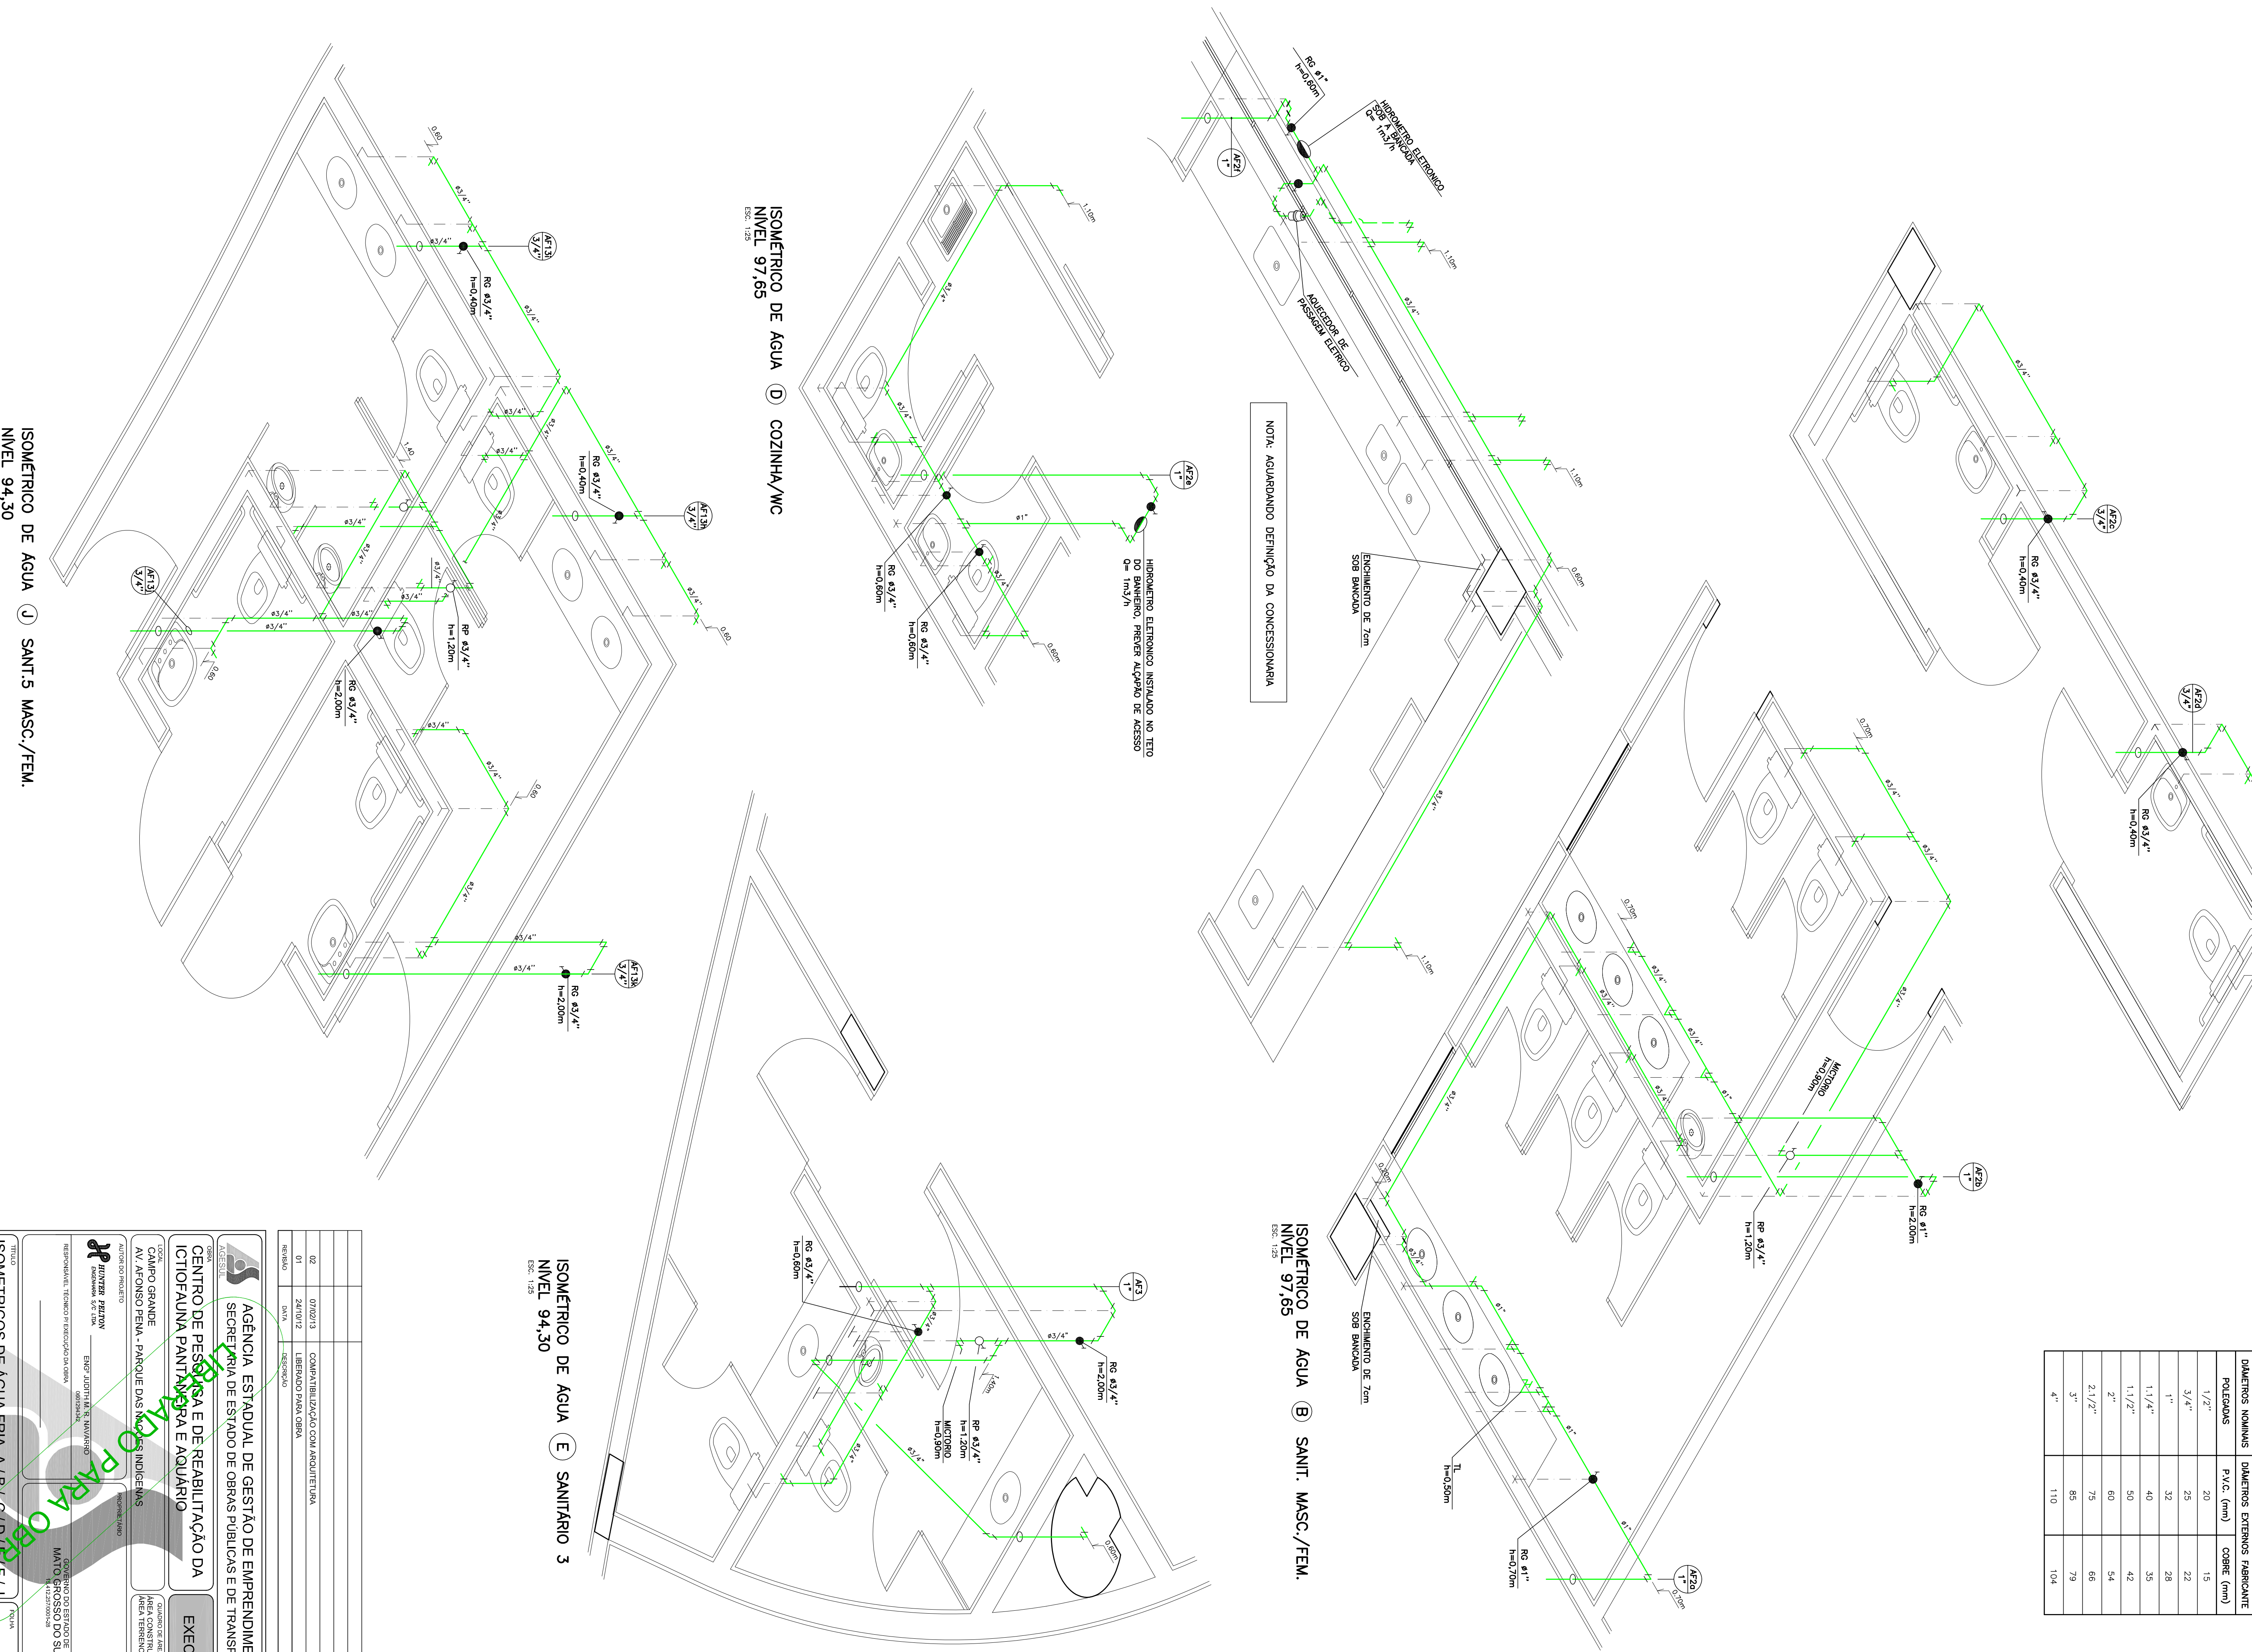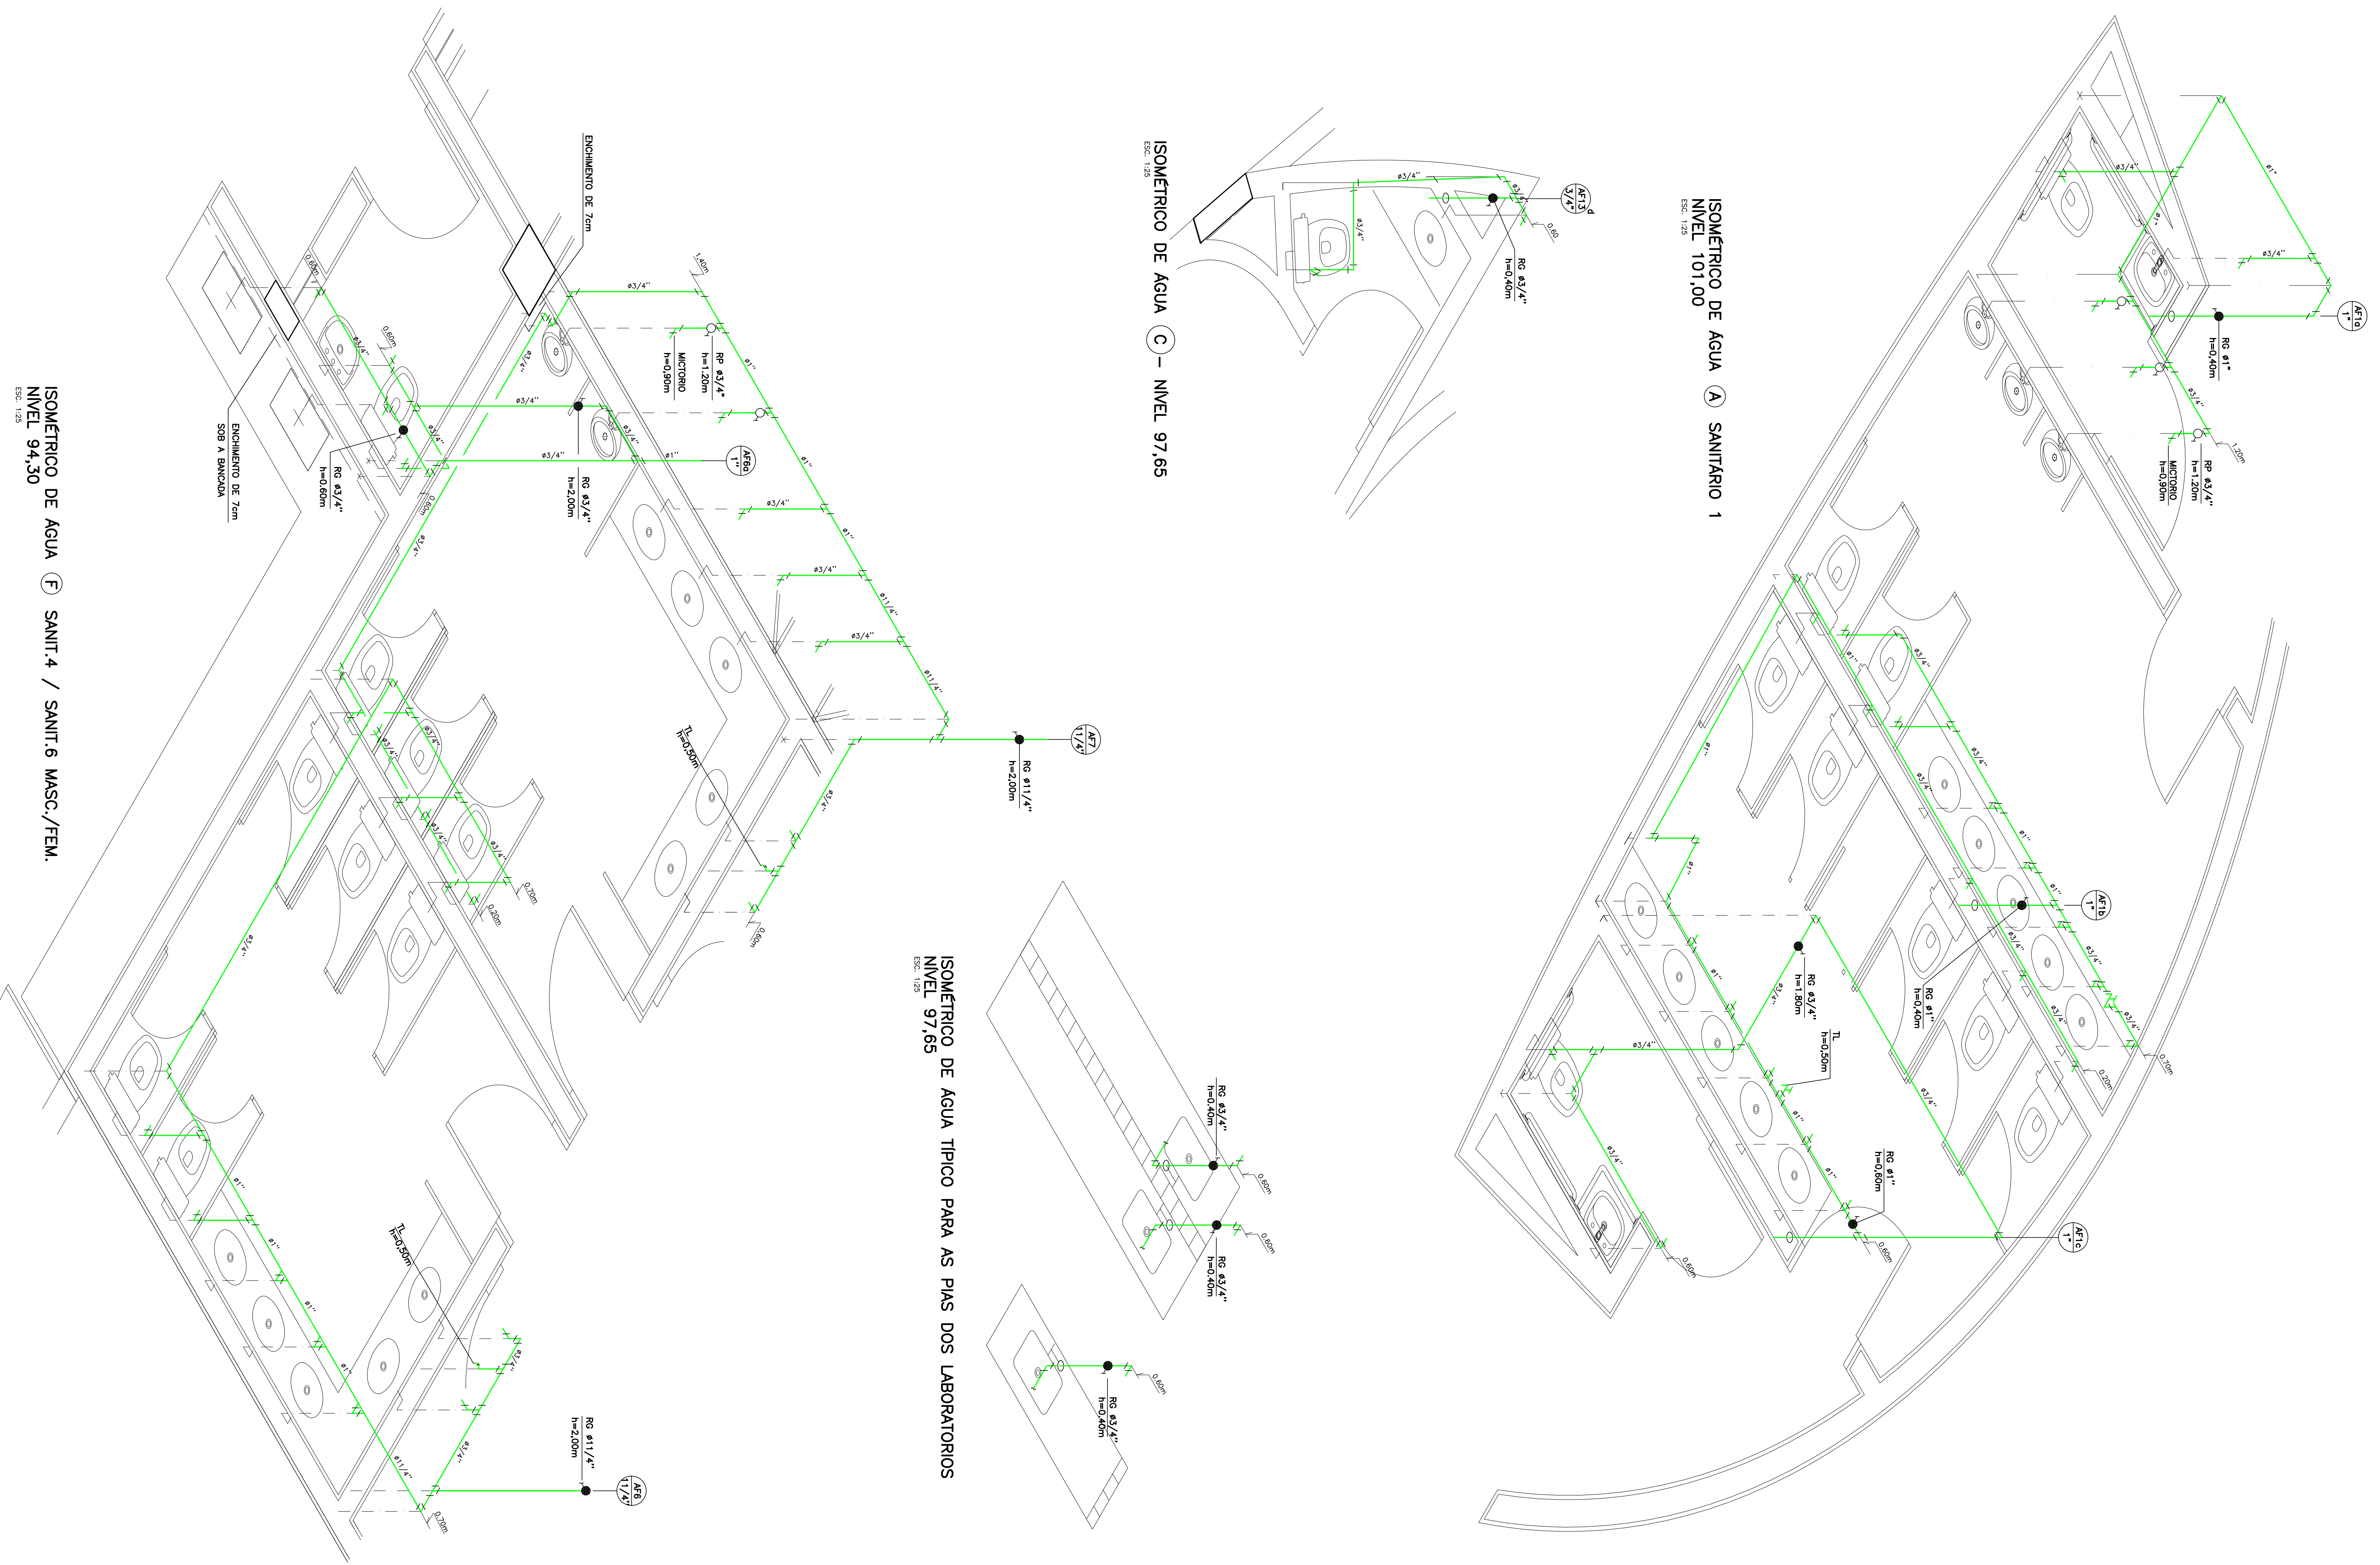


DIÁMETROS NOMINAIS	DIÁMETROS EXTERNOS FABRICANTE
POLEADAS	P.V.C. (mm) COBRE (mm)
1/2"	20 15
3/4"	25 22
1"	32 28
1 1/4"	40 35
1 1/2"	50 42
2"	60 54
2 1/2"	75 66
3"	85 79
4"	110 104

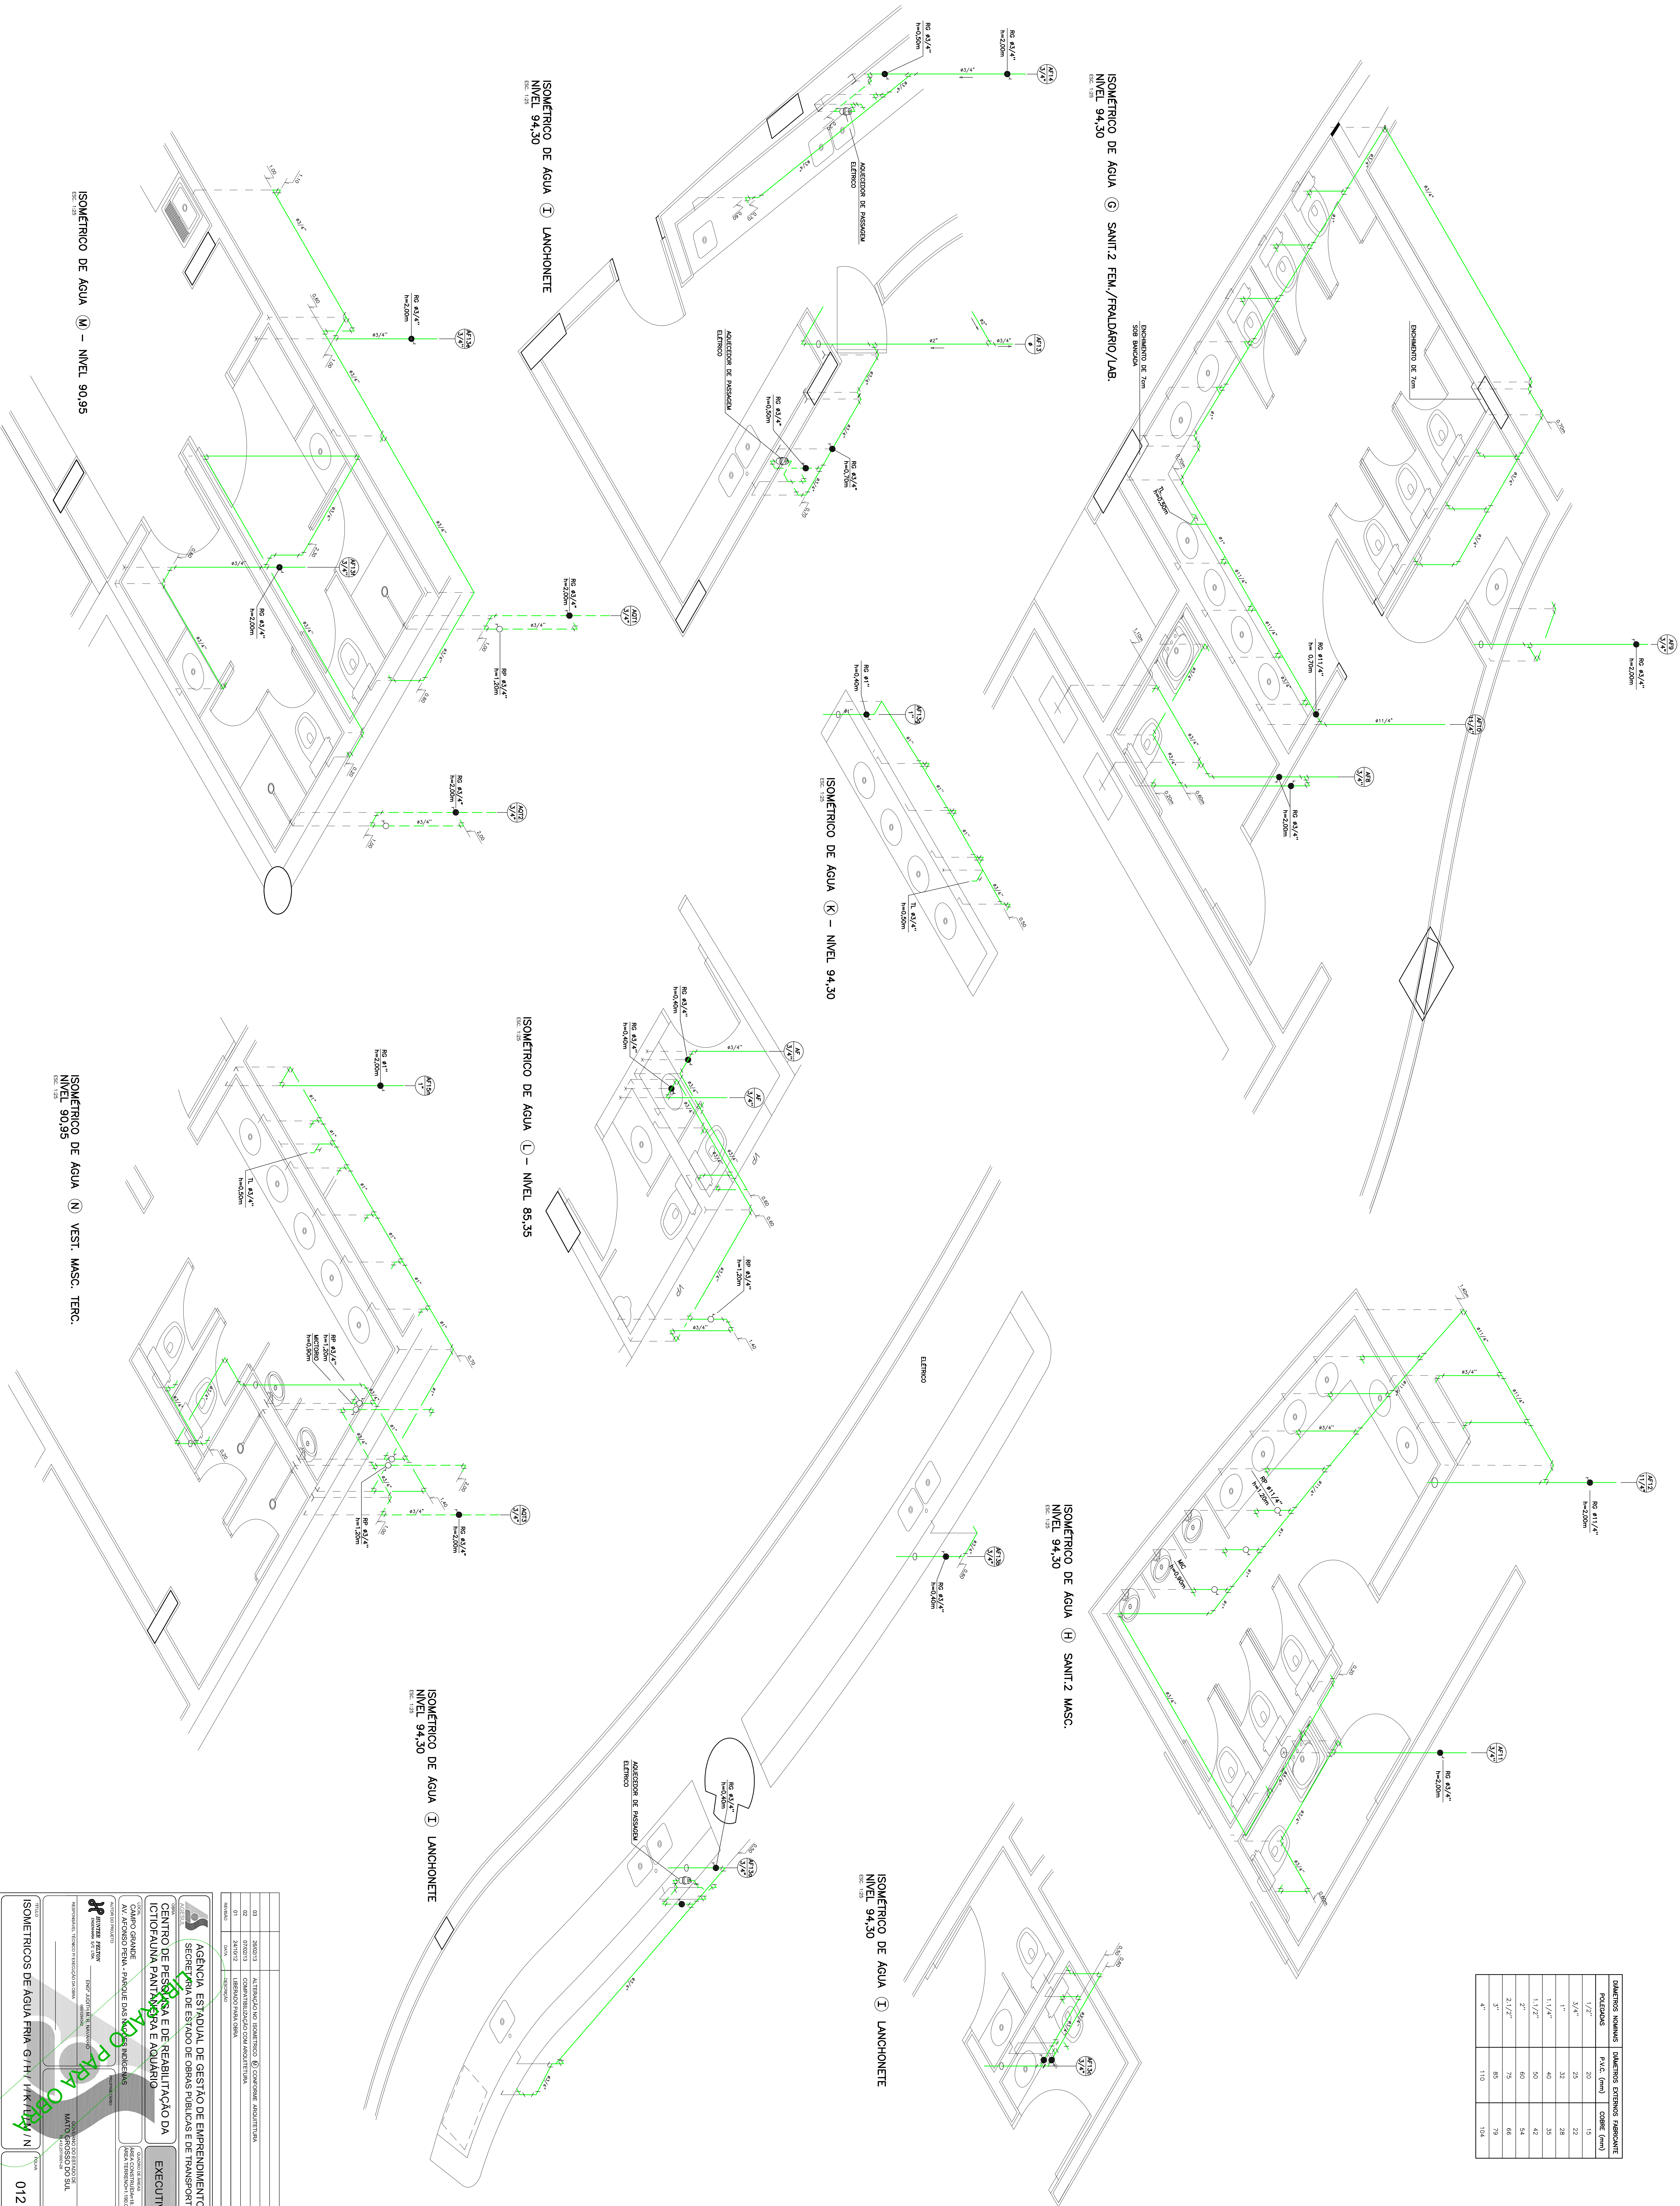

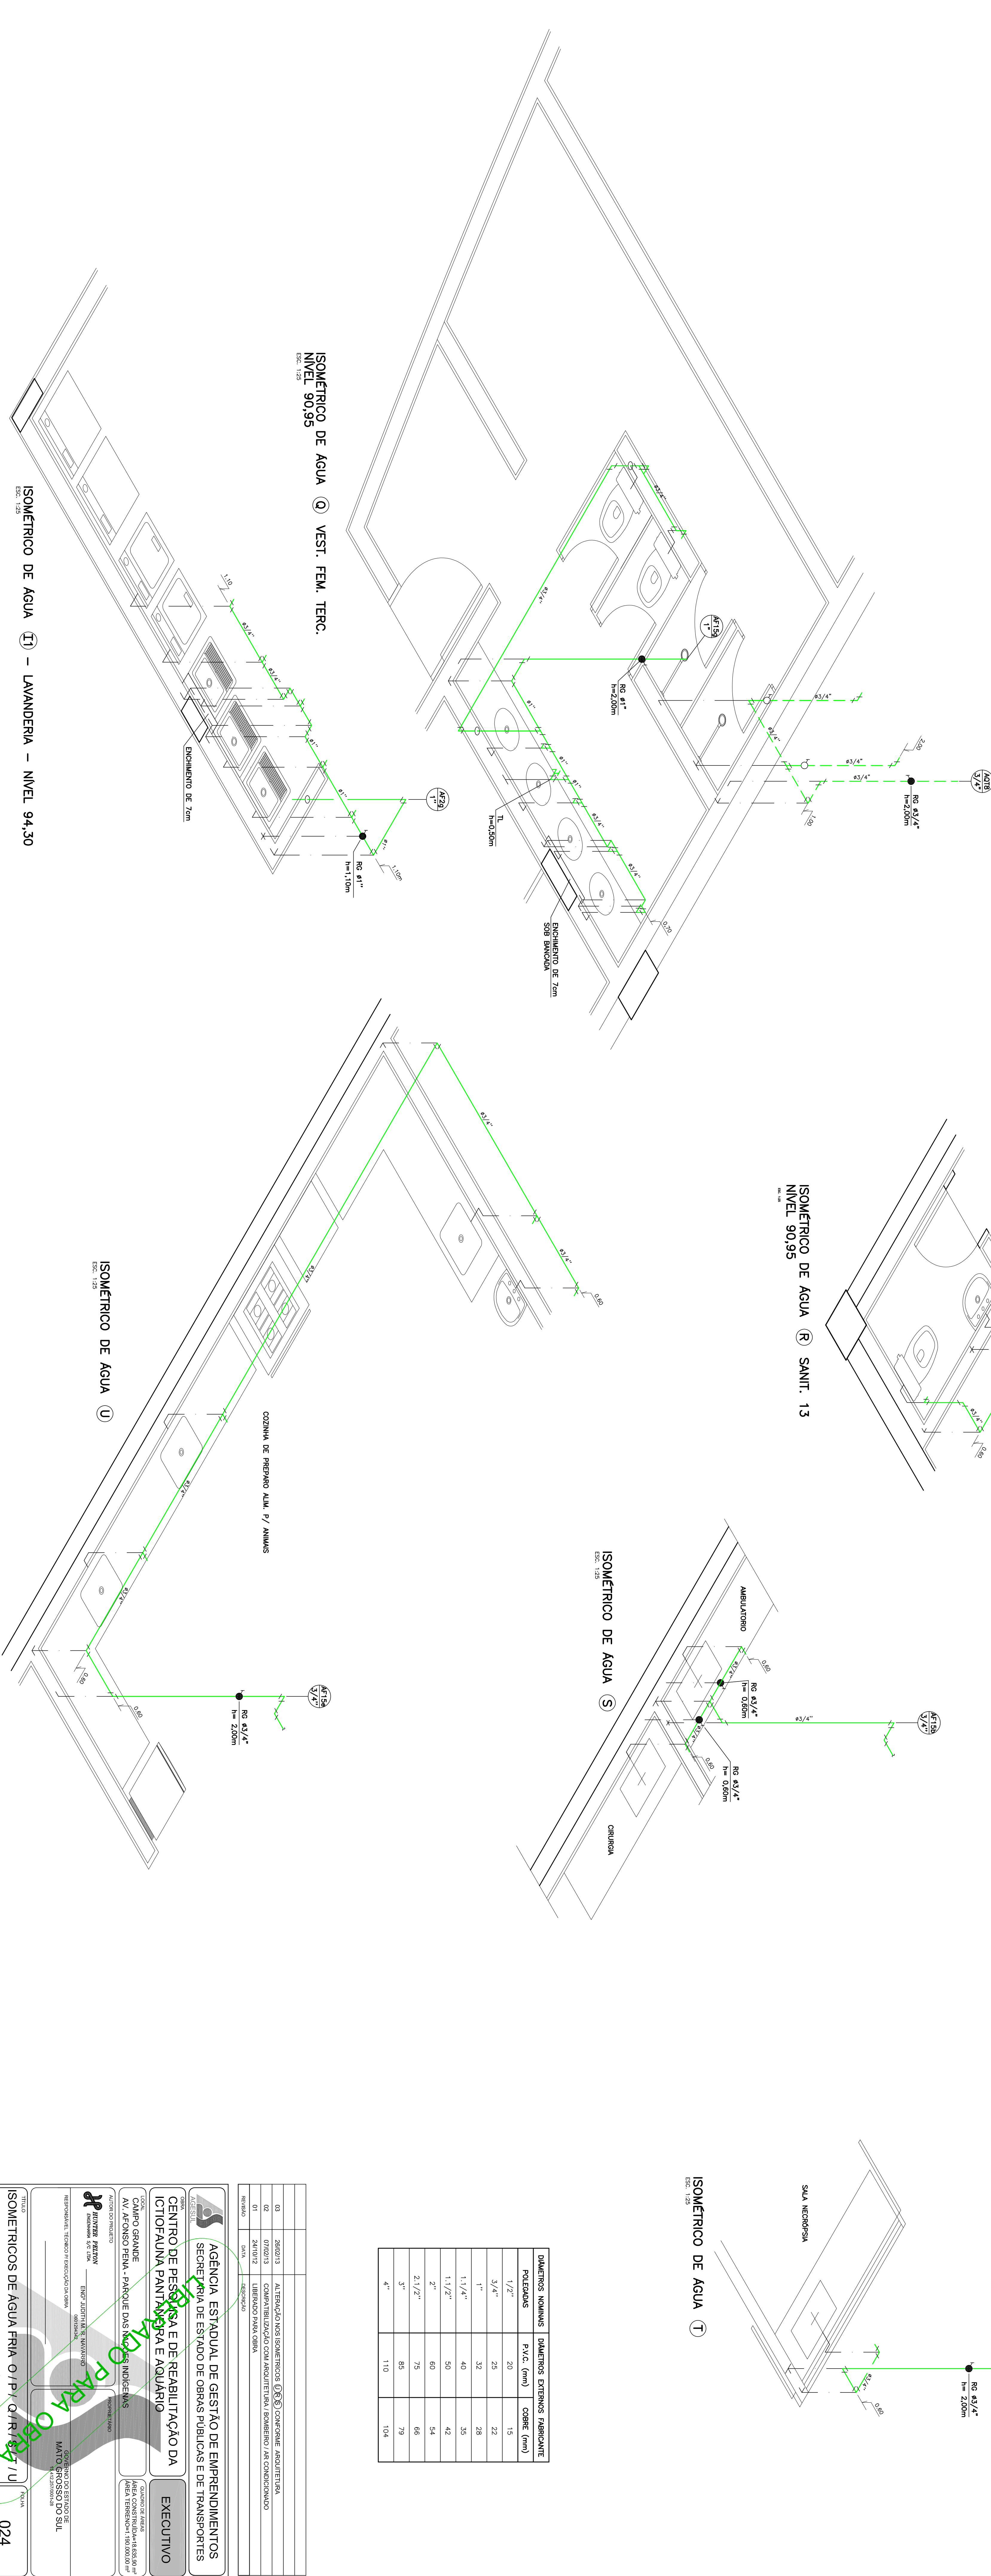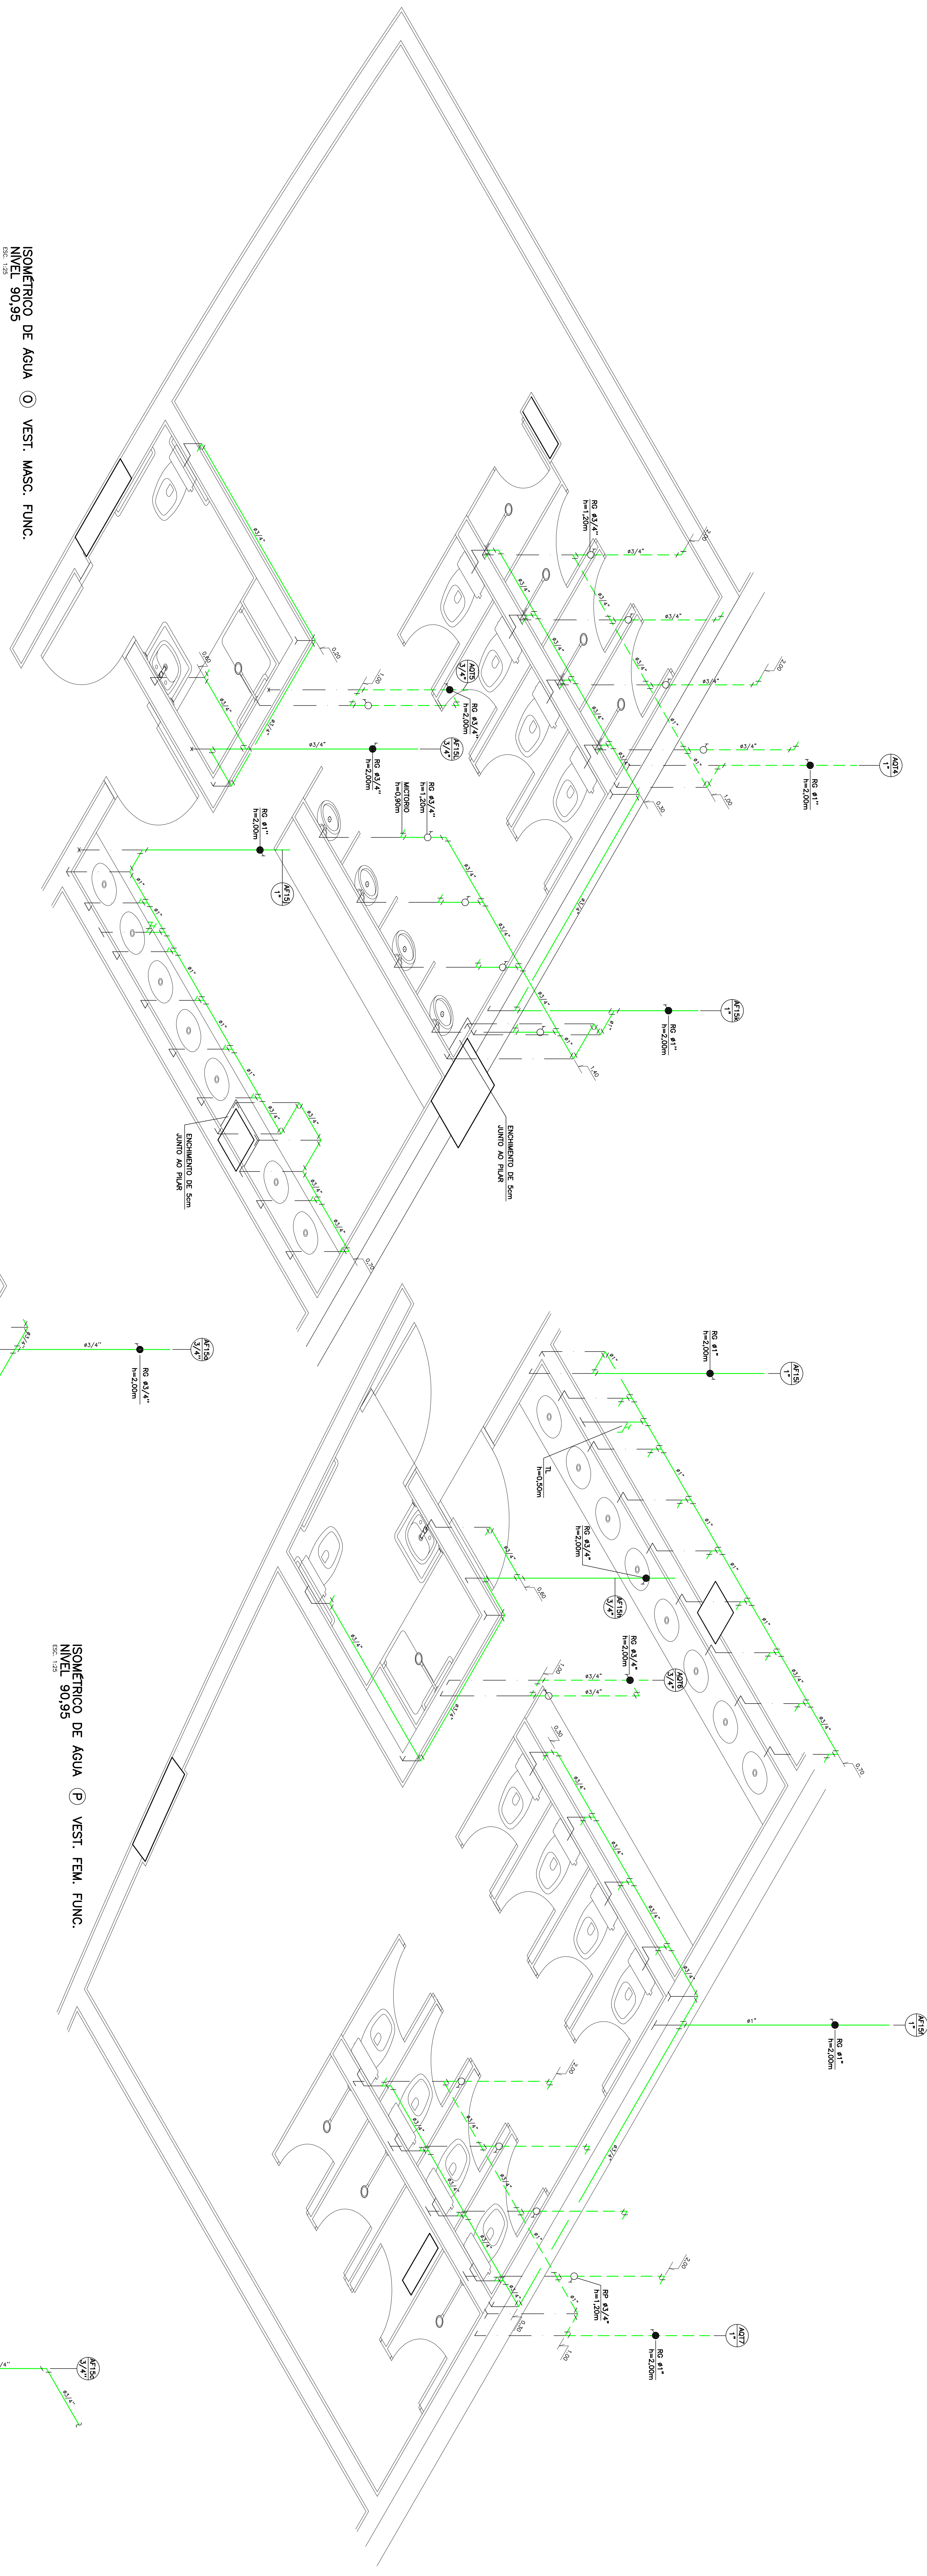


DIÁMETROS NOMINAIS	DIÁMETROS EXTERNOS	FABRICANTE
1/2"	20	15
3/4"	25	22
1"	32	28
1 1/4"	40	35
1 1/2"	50	42
2"	60	54
2 1/2"	75	66
3"	85	79
4"	110	104

[illegible]

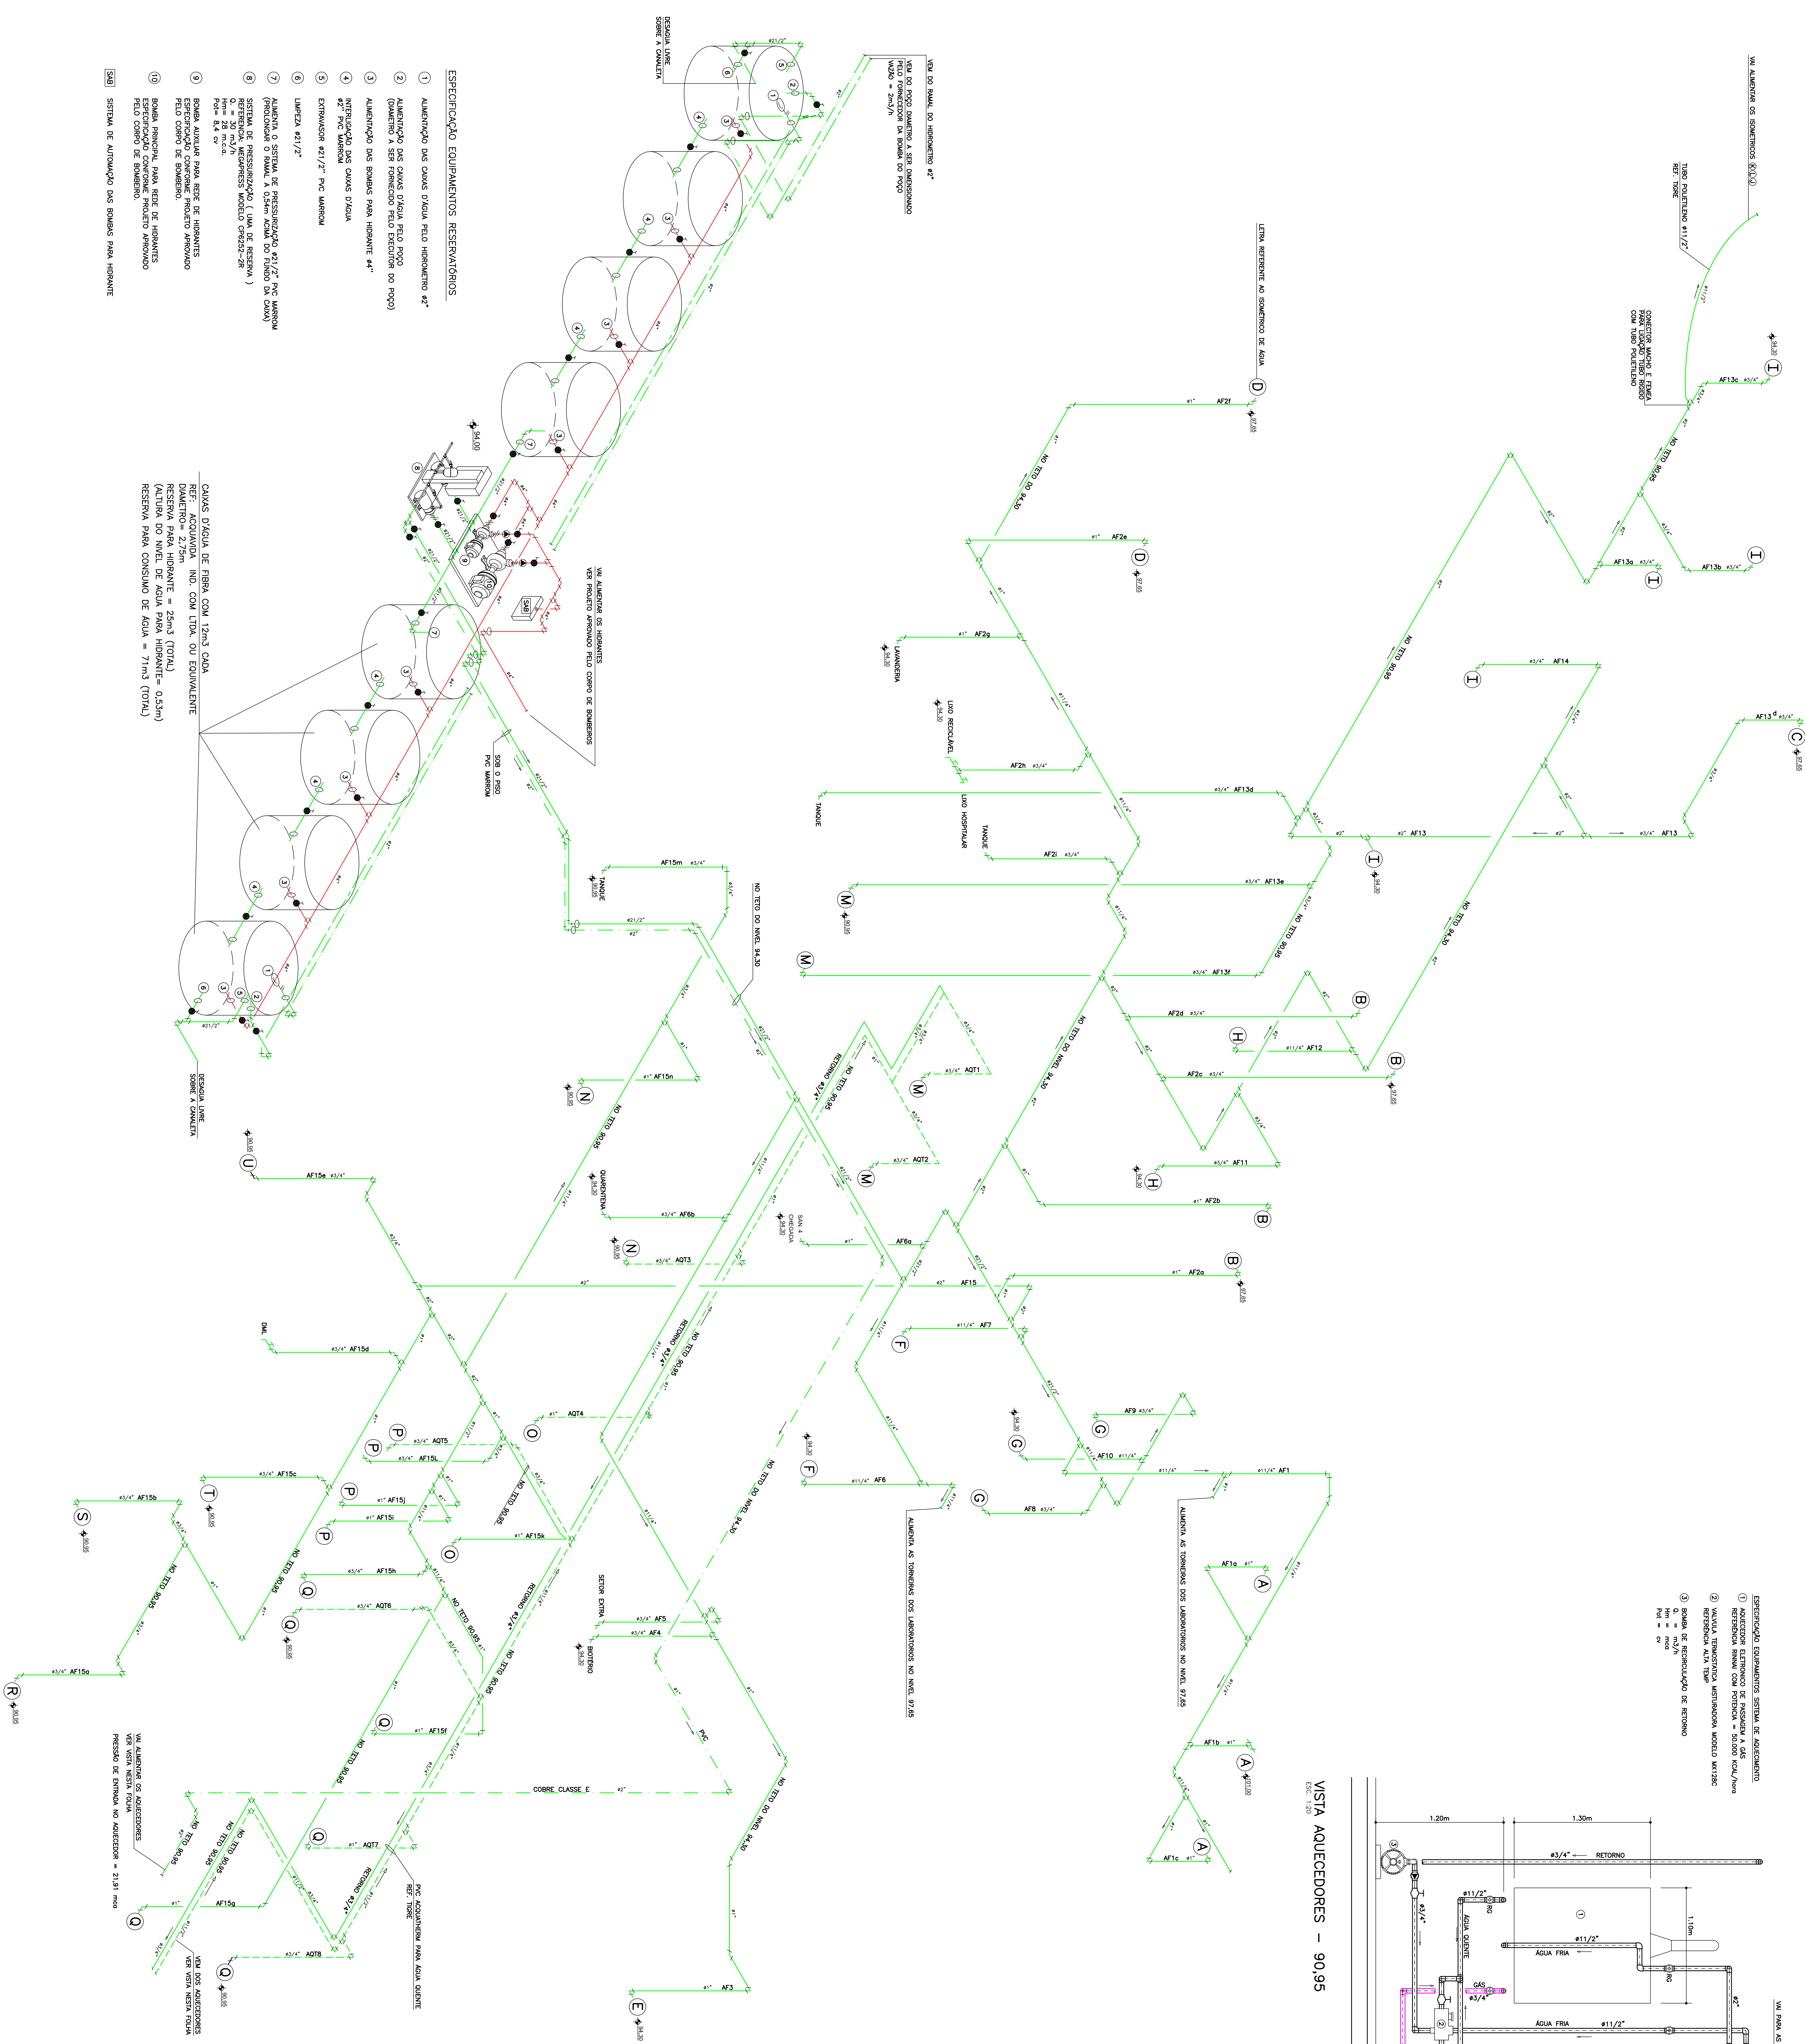

- ESPECIFICAÇÃO EQUIPAMENTOS SISTEMA DE AQUECIMENTO

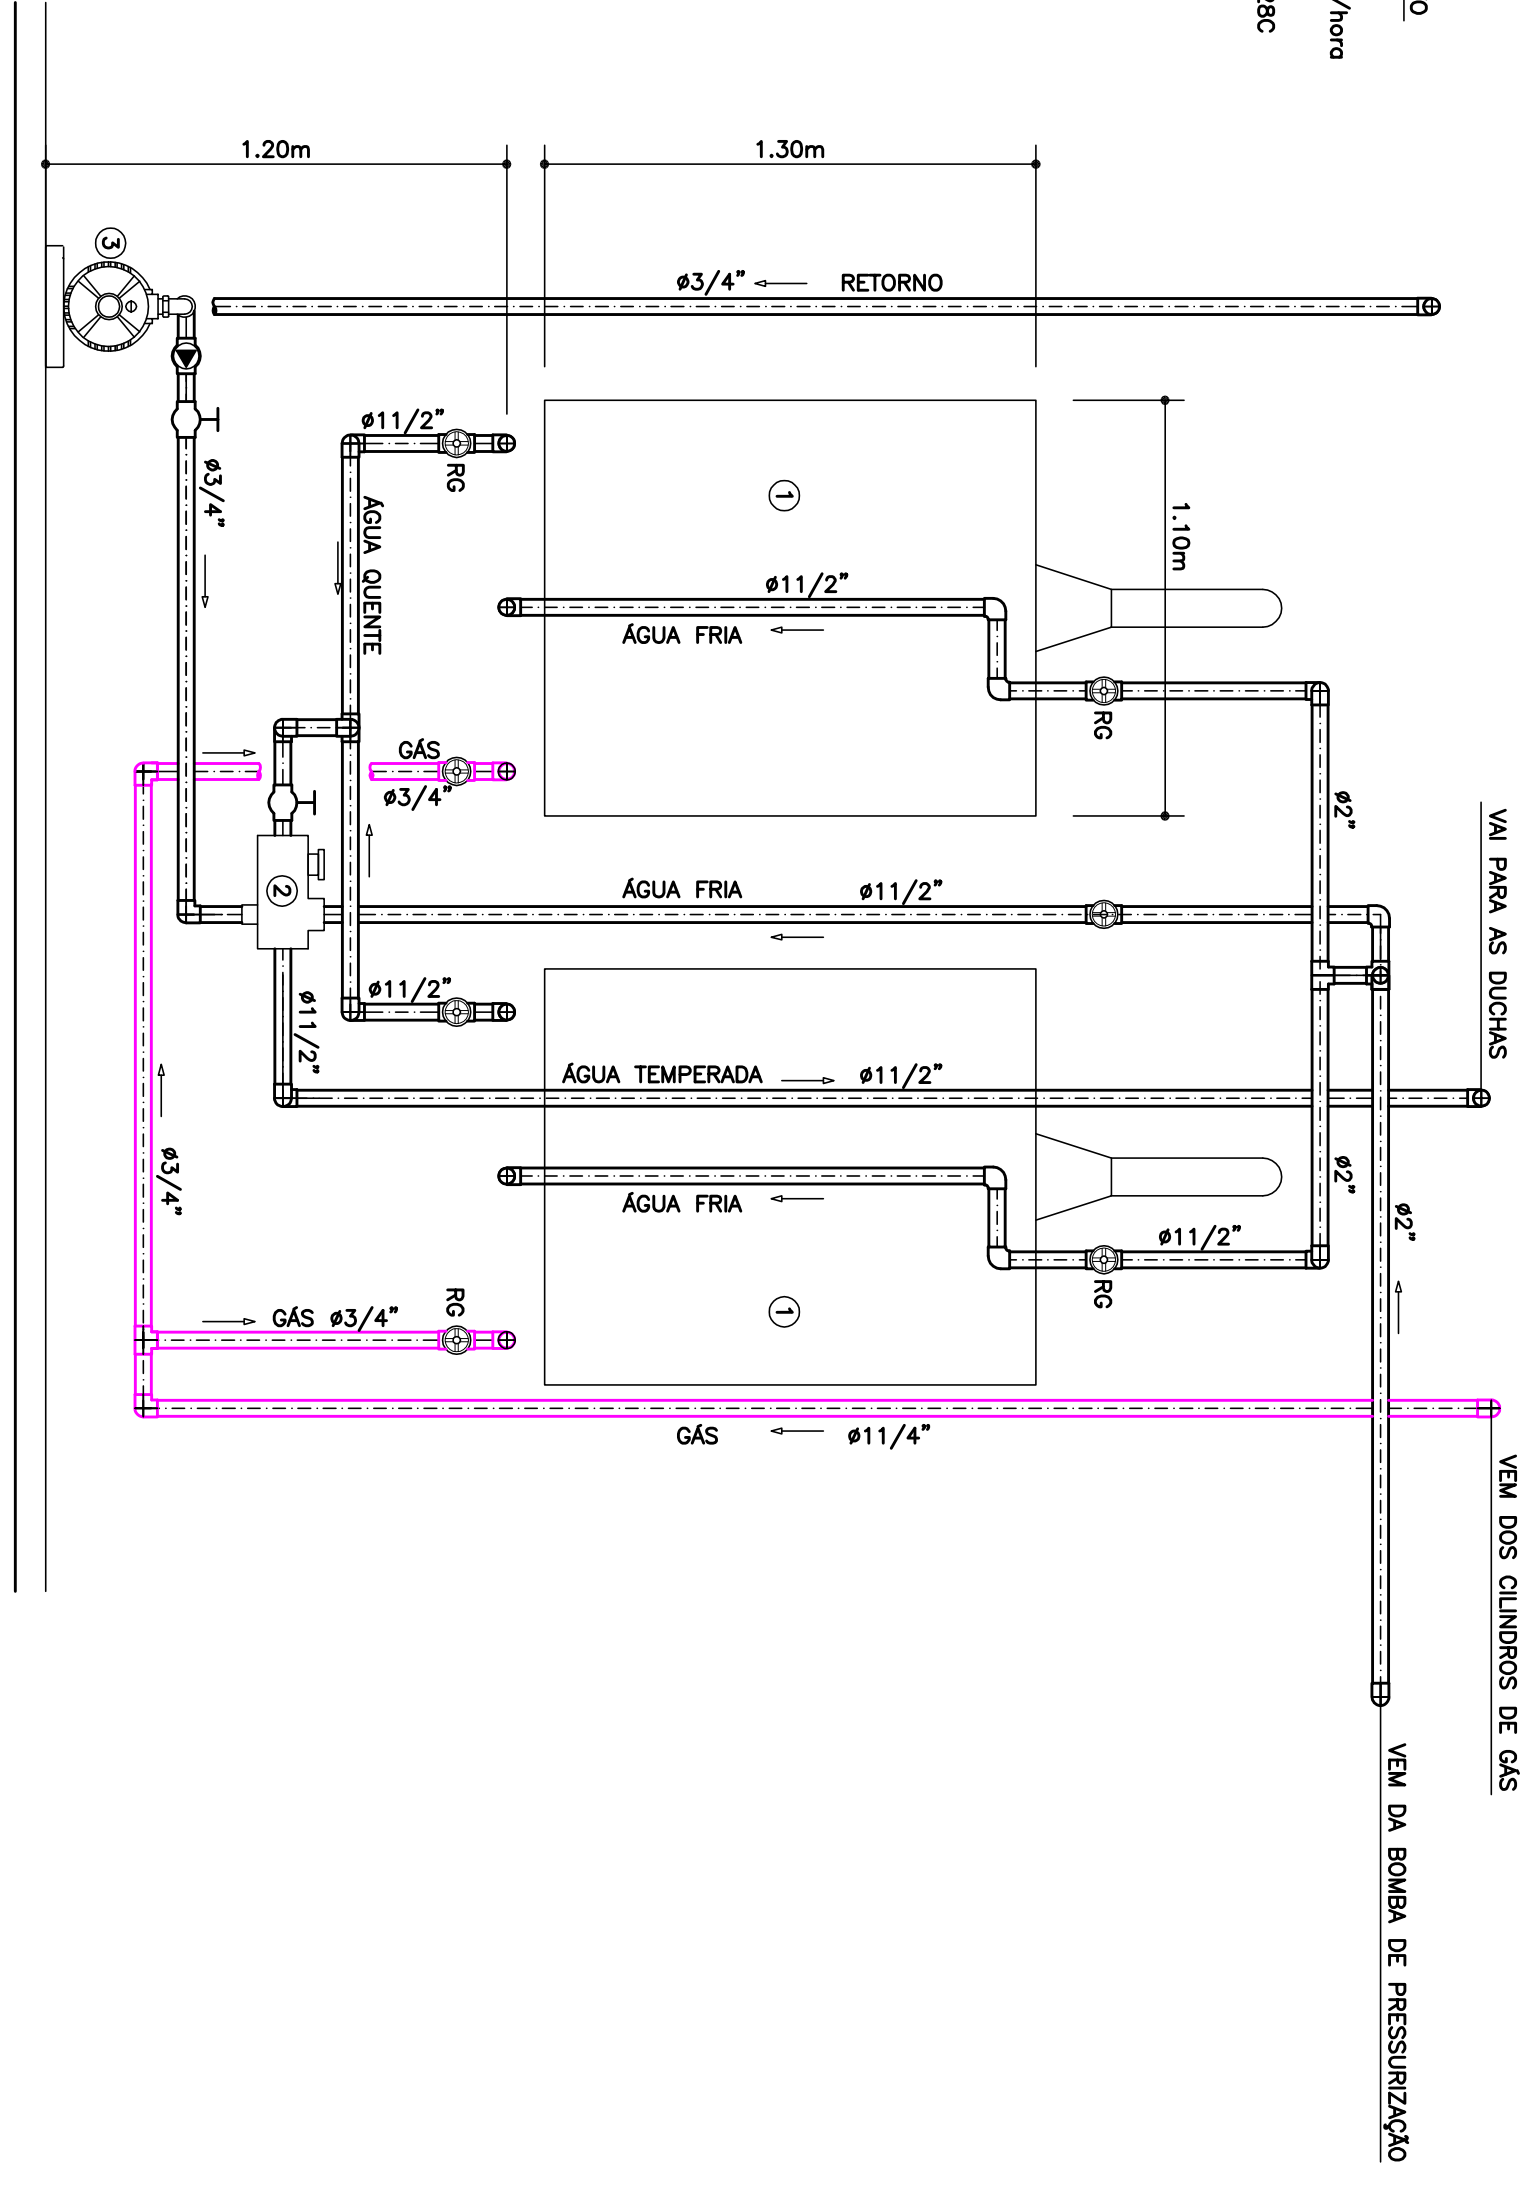

- ESPECIFICAÇÃO EQUIPAMENTOS RESERVATÓRIOS

AGÊNCIA ESTADUAL DE GESTÃO DE EMPREENDIMENTOS


SECRETARIA DE ESTADO DE OBRAS PÚBLICAS E DE TRANSPORTES

CENTRO DE PESQUISA E DE REABILITAÇÃO DA



EXECUTIVO


025

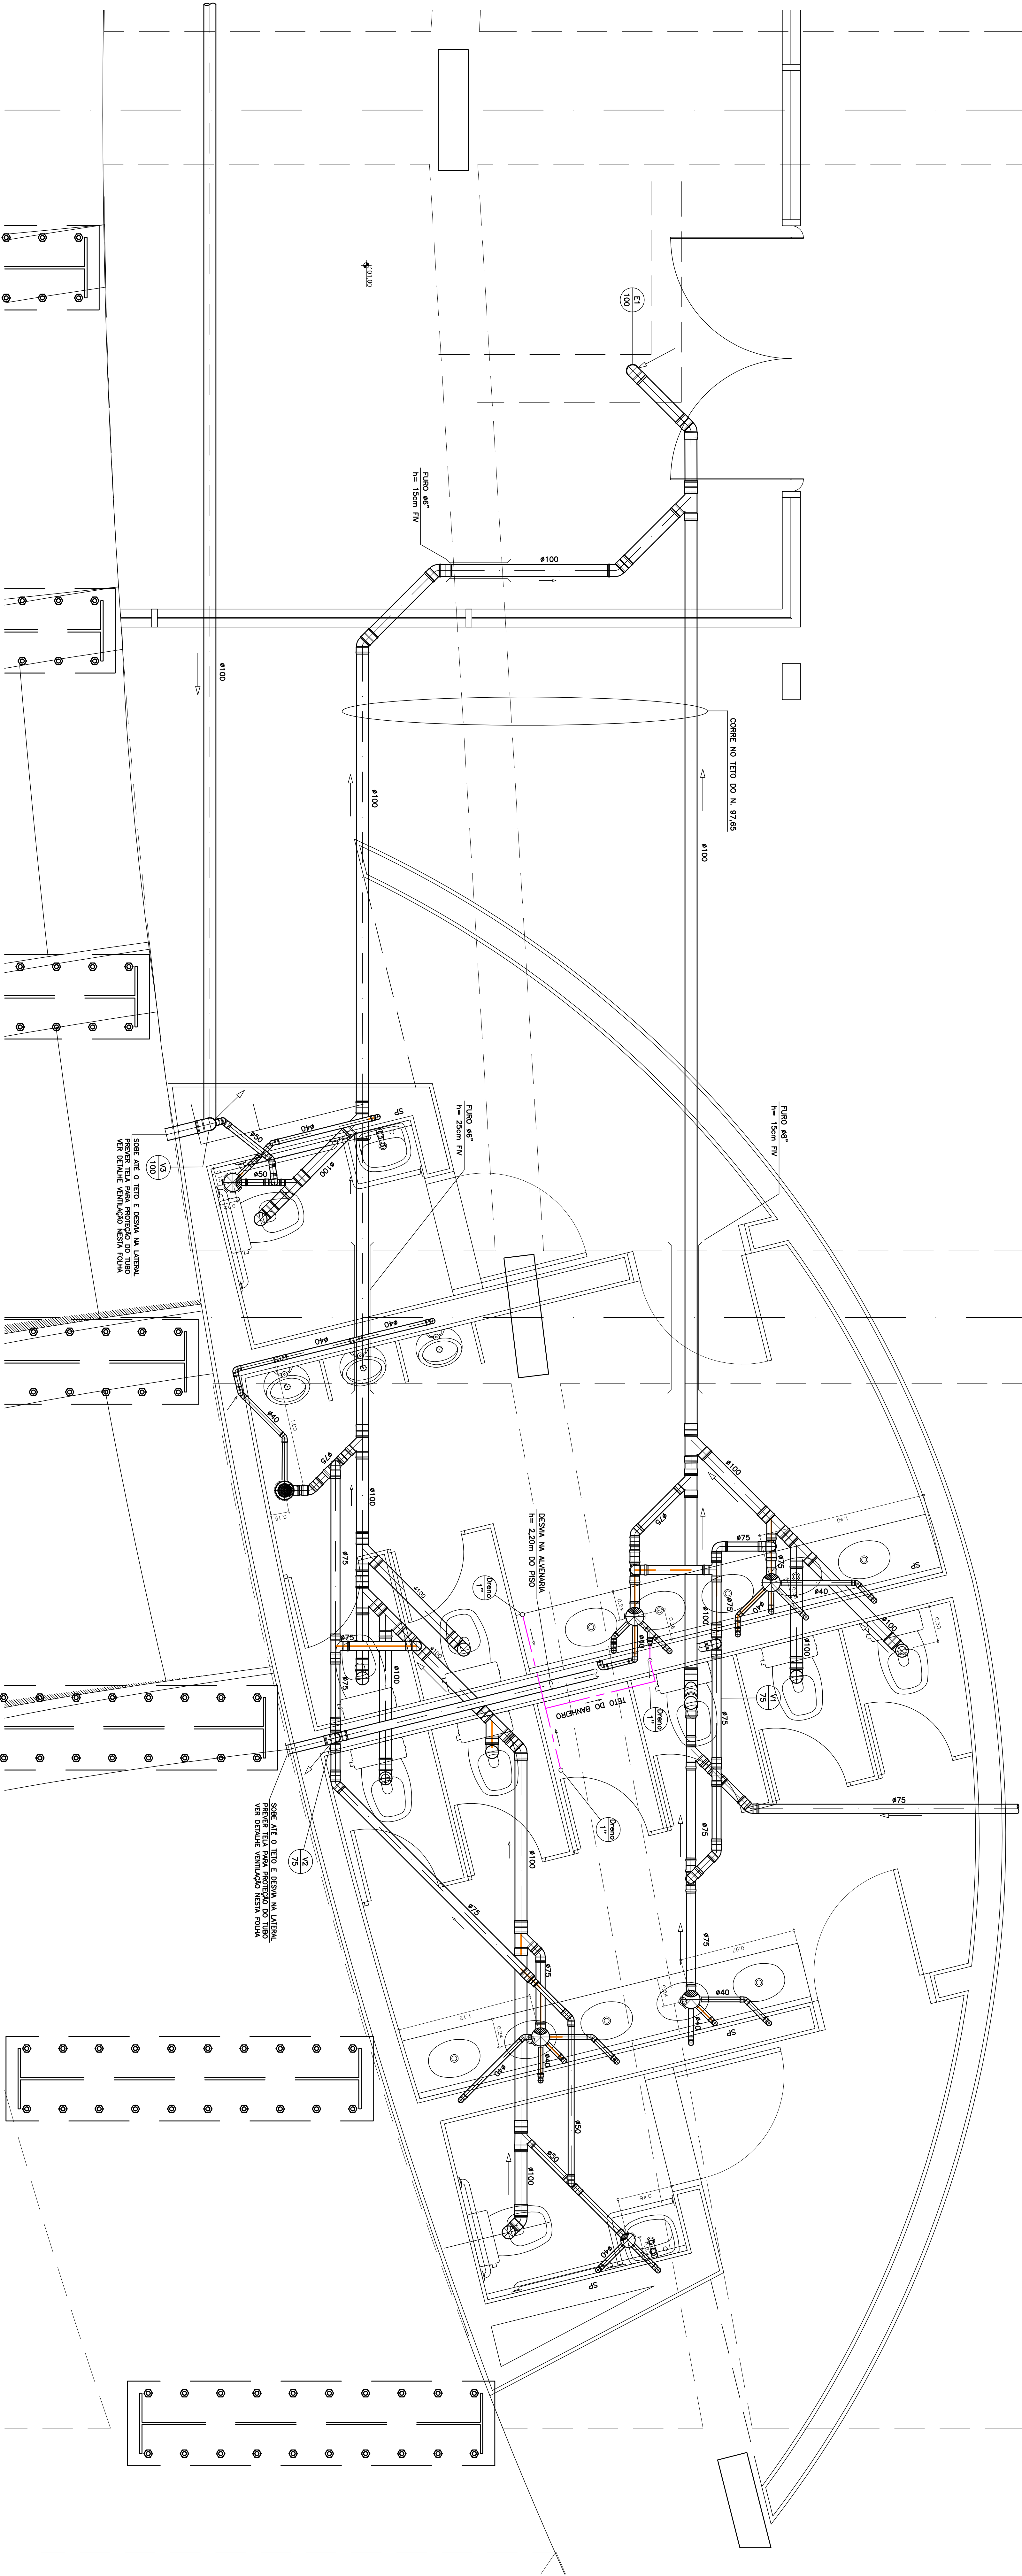


DETALHE A - NIVEL 101,00

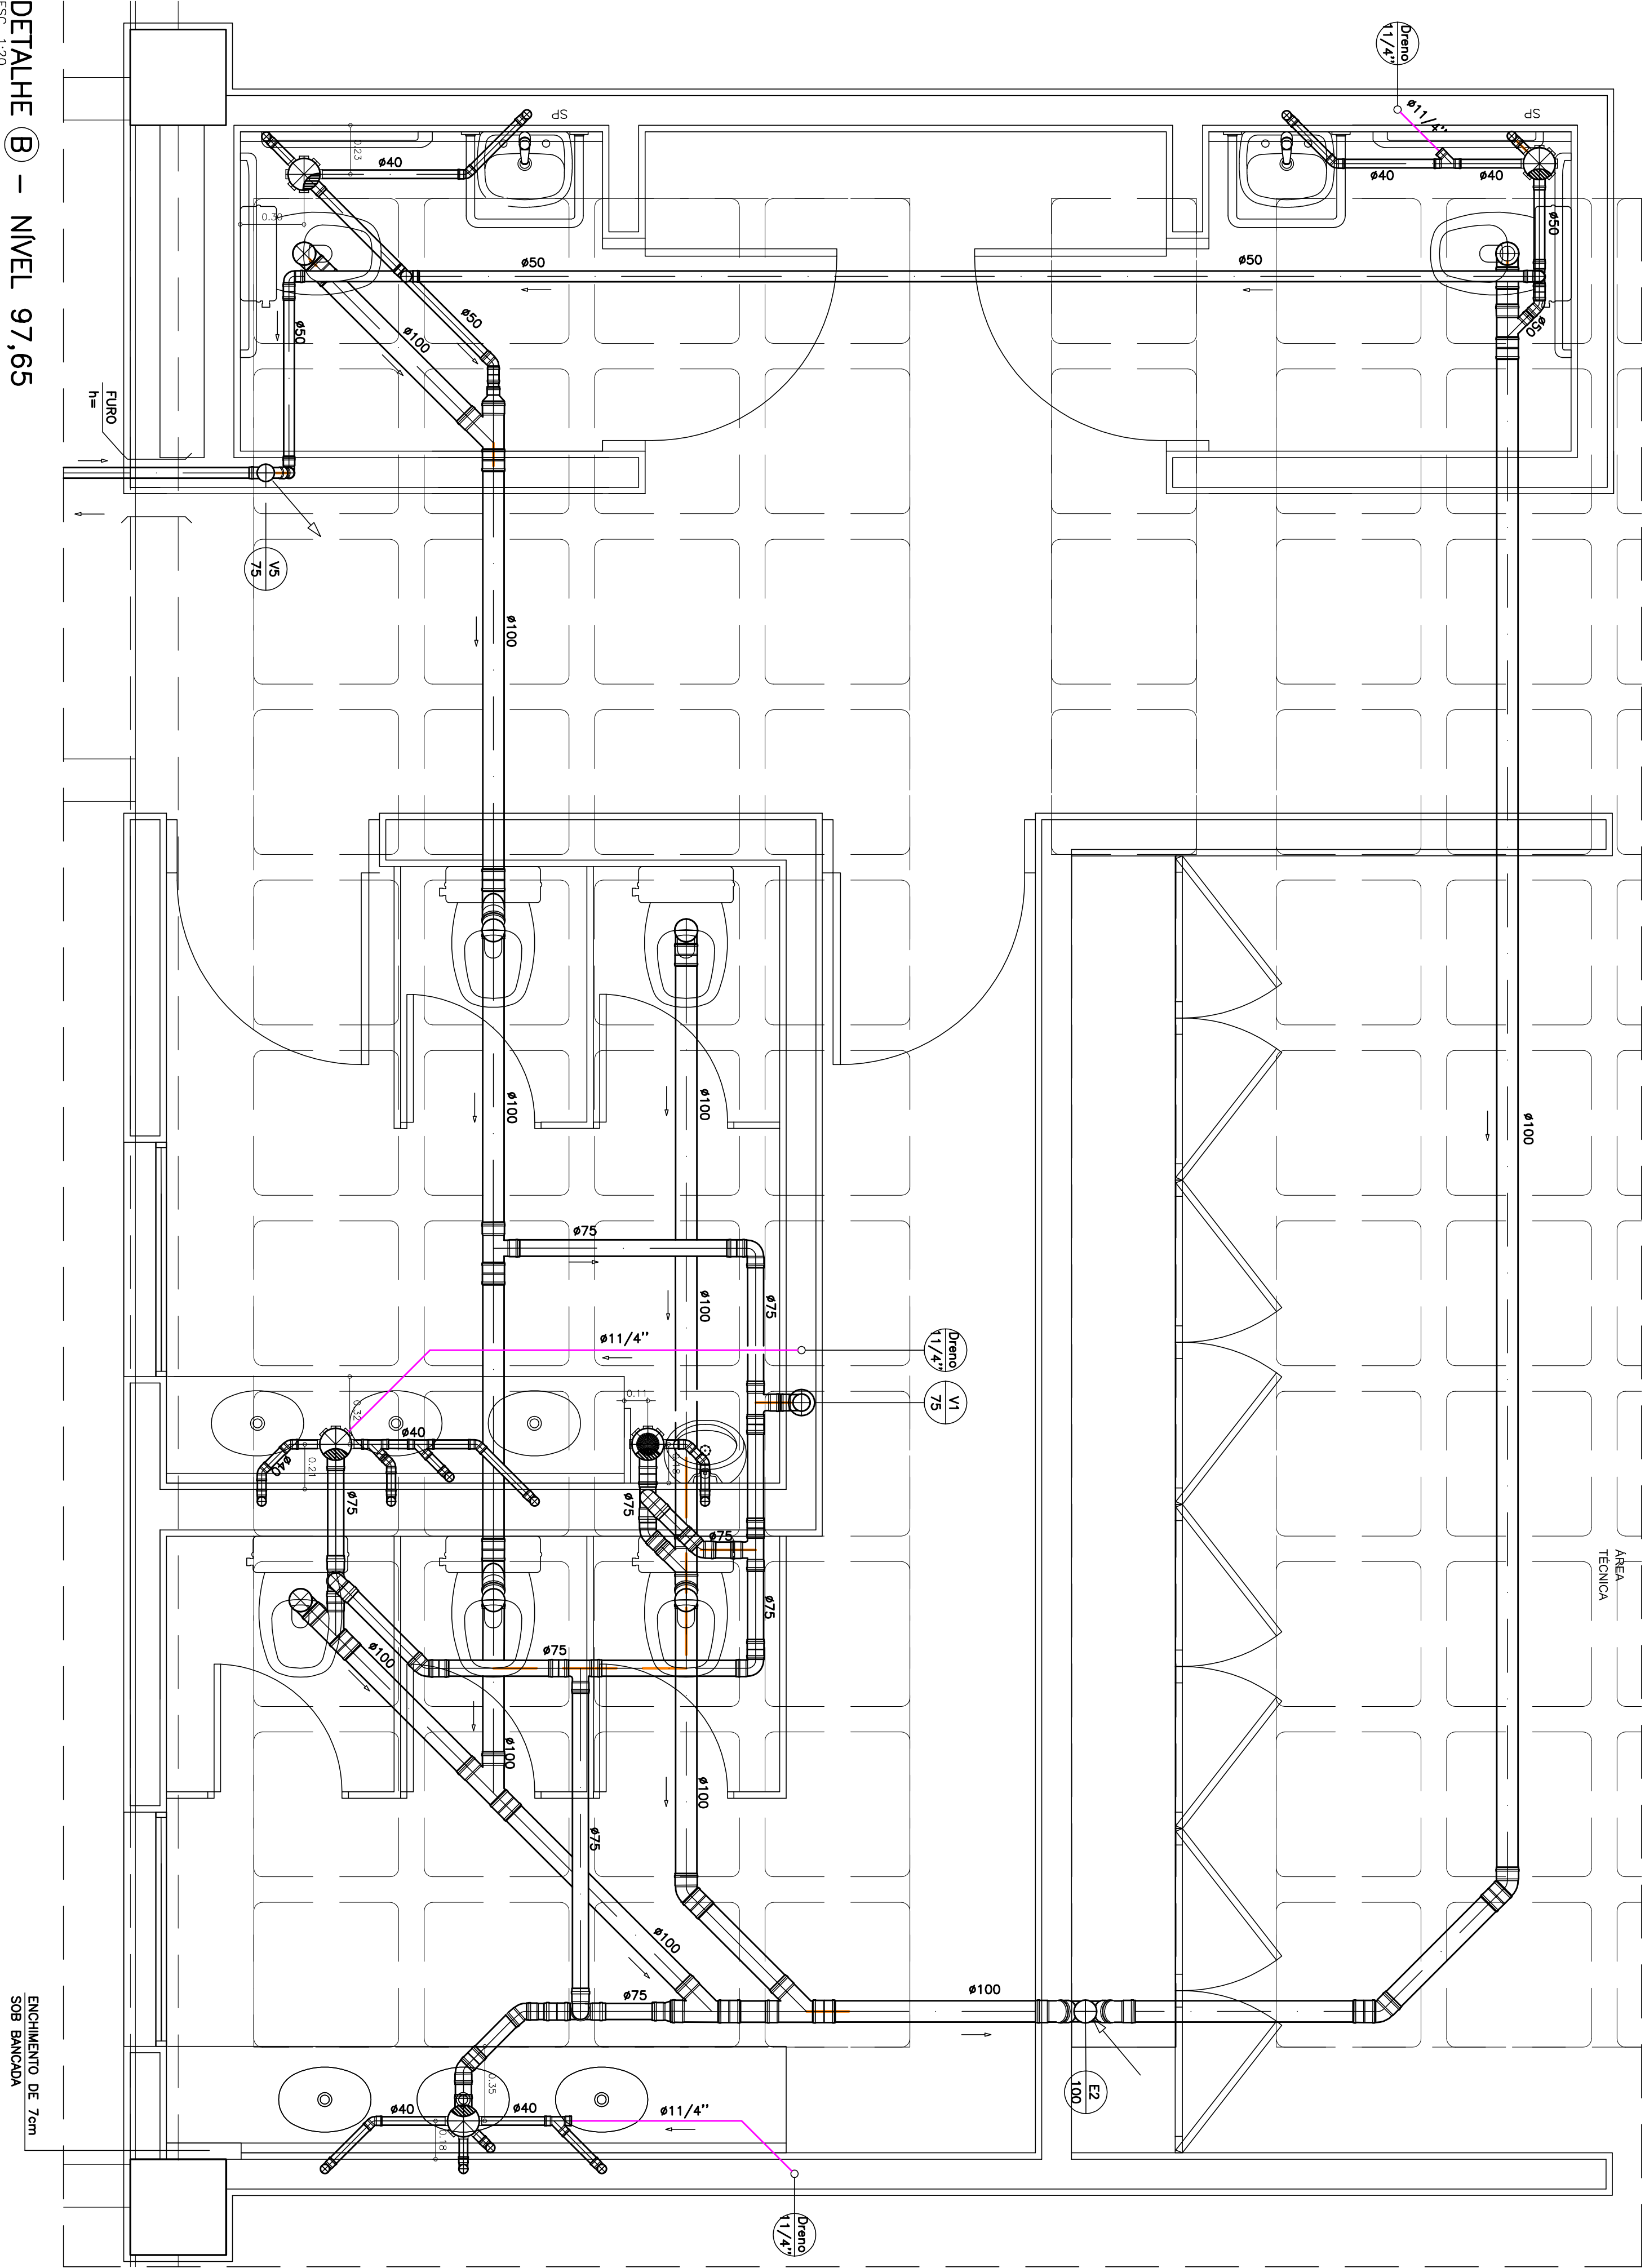

DETALHE B - NIVEL 97,65

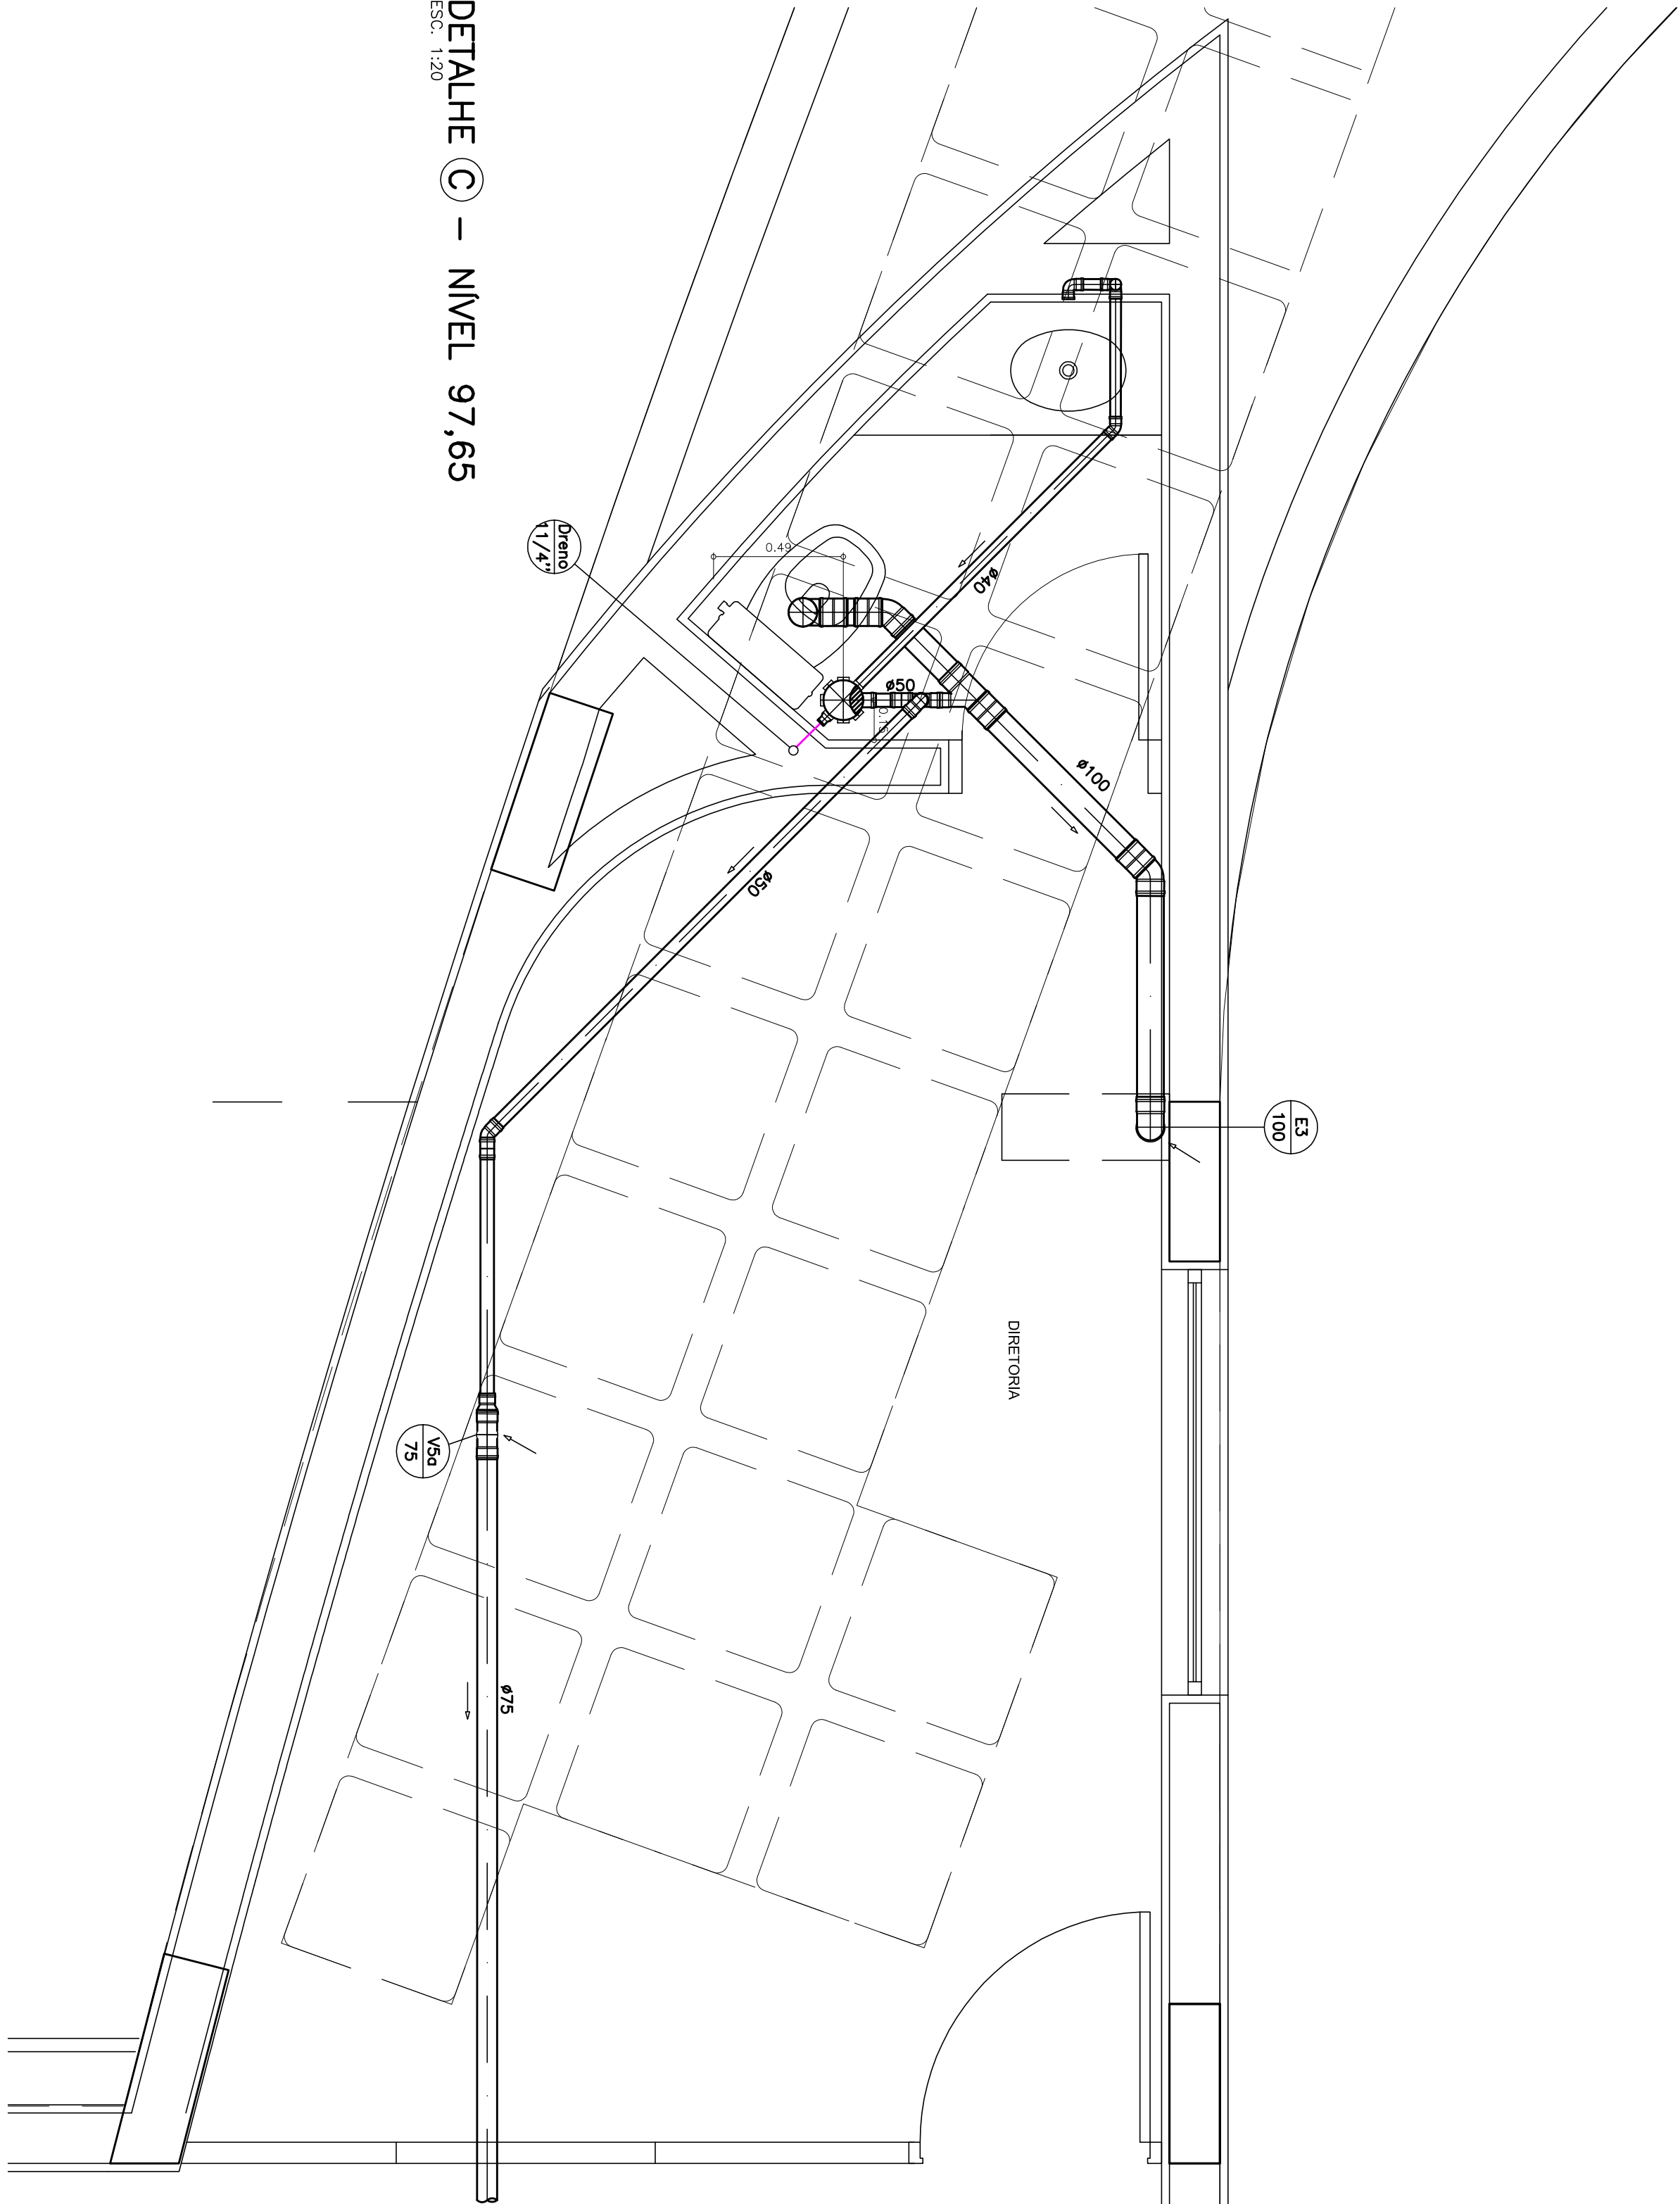

DETALHE C - NIVEL 97,65

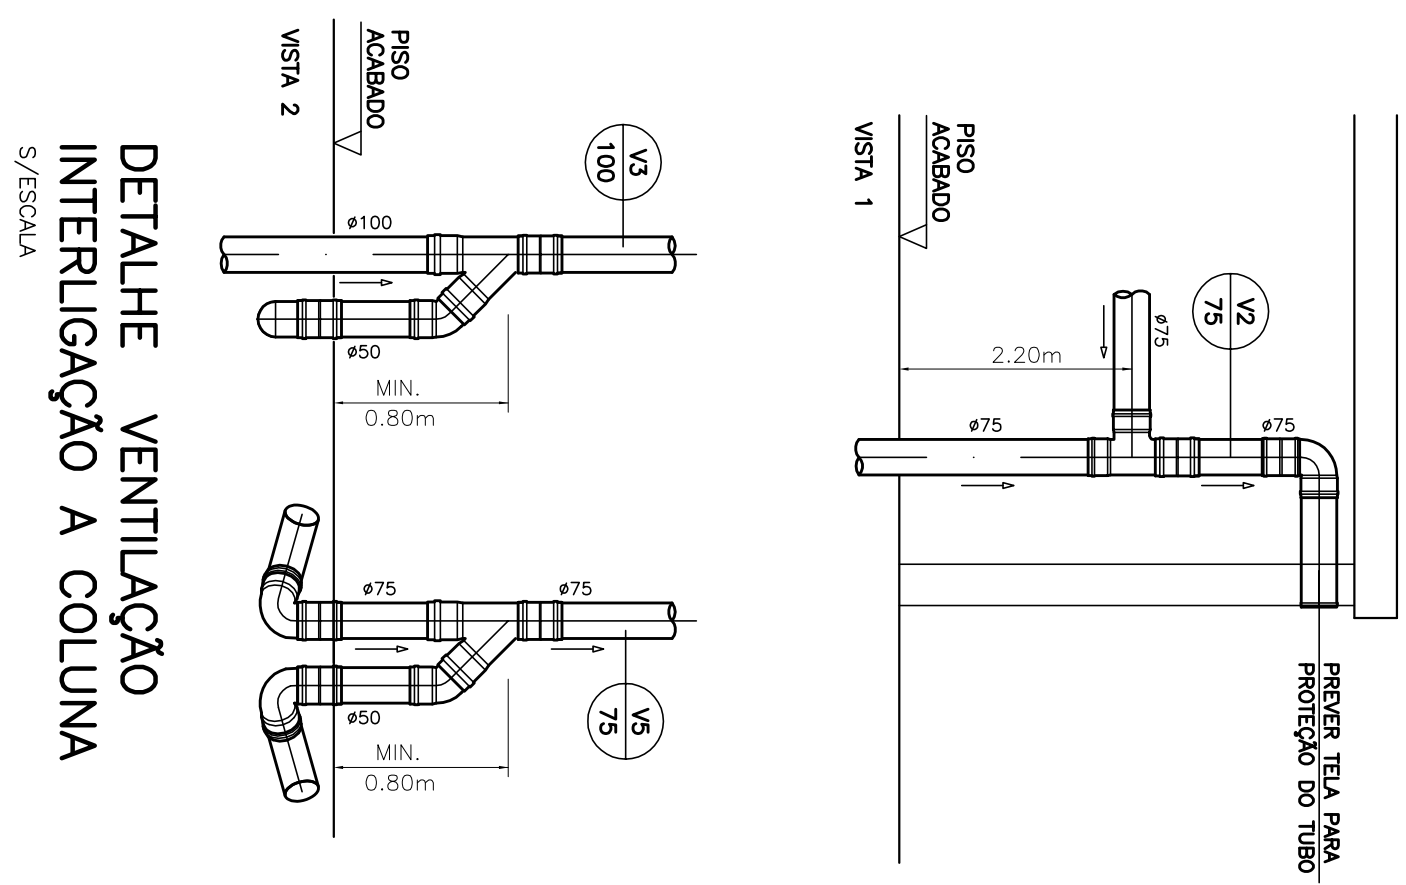

01	02	
----	----	-----

AGÊNCIA ESTADUAL DE GESTÃO DE EMPREENDIMENTOS

EXECUTIVO


PROJETO DE VENTILAÇÃO







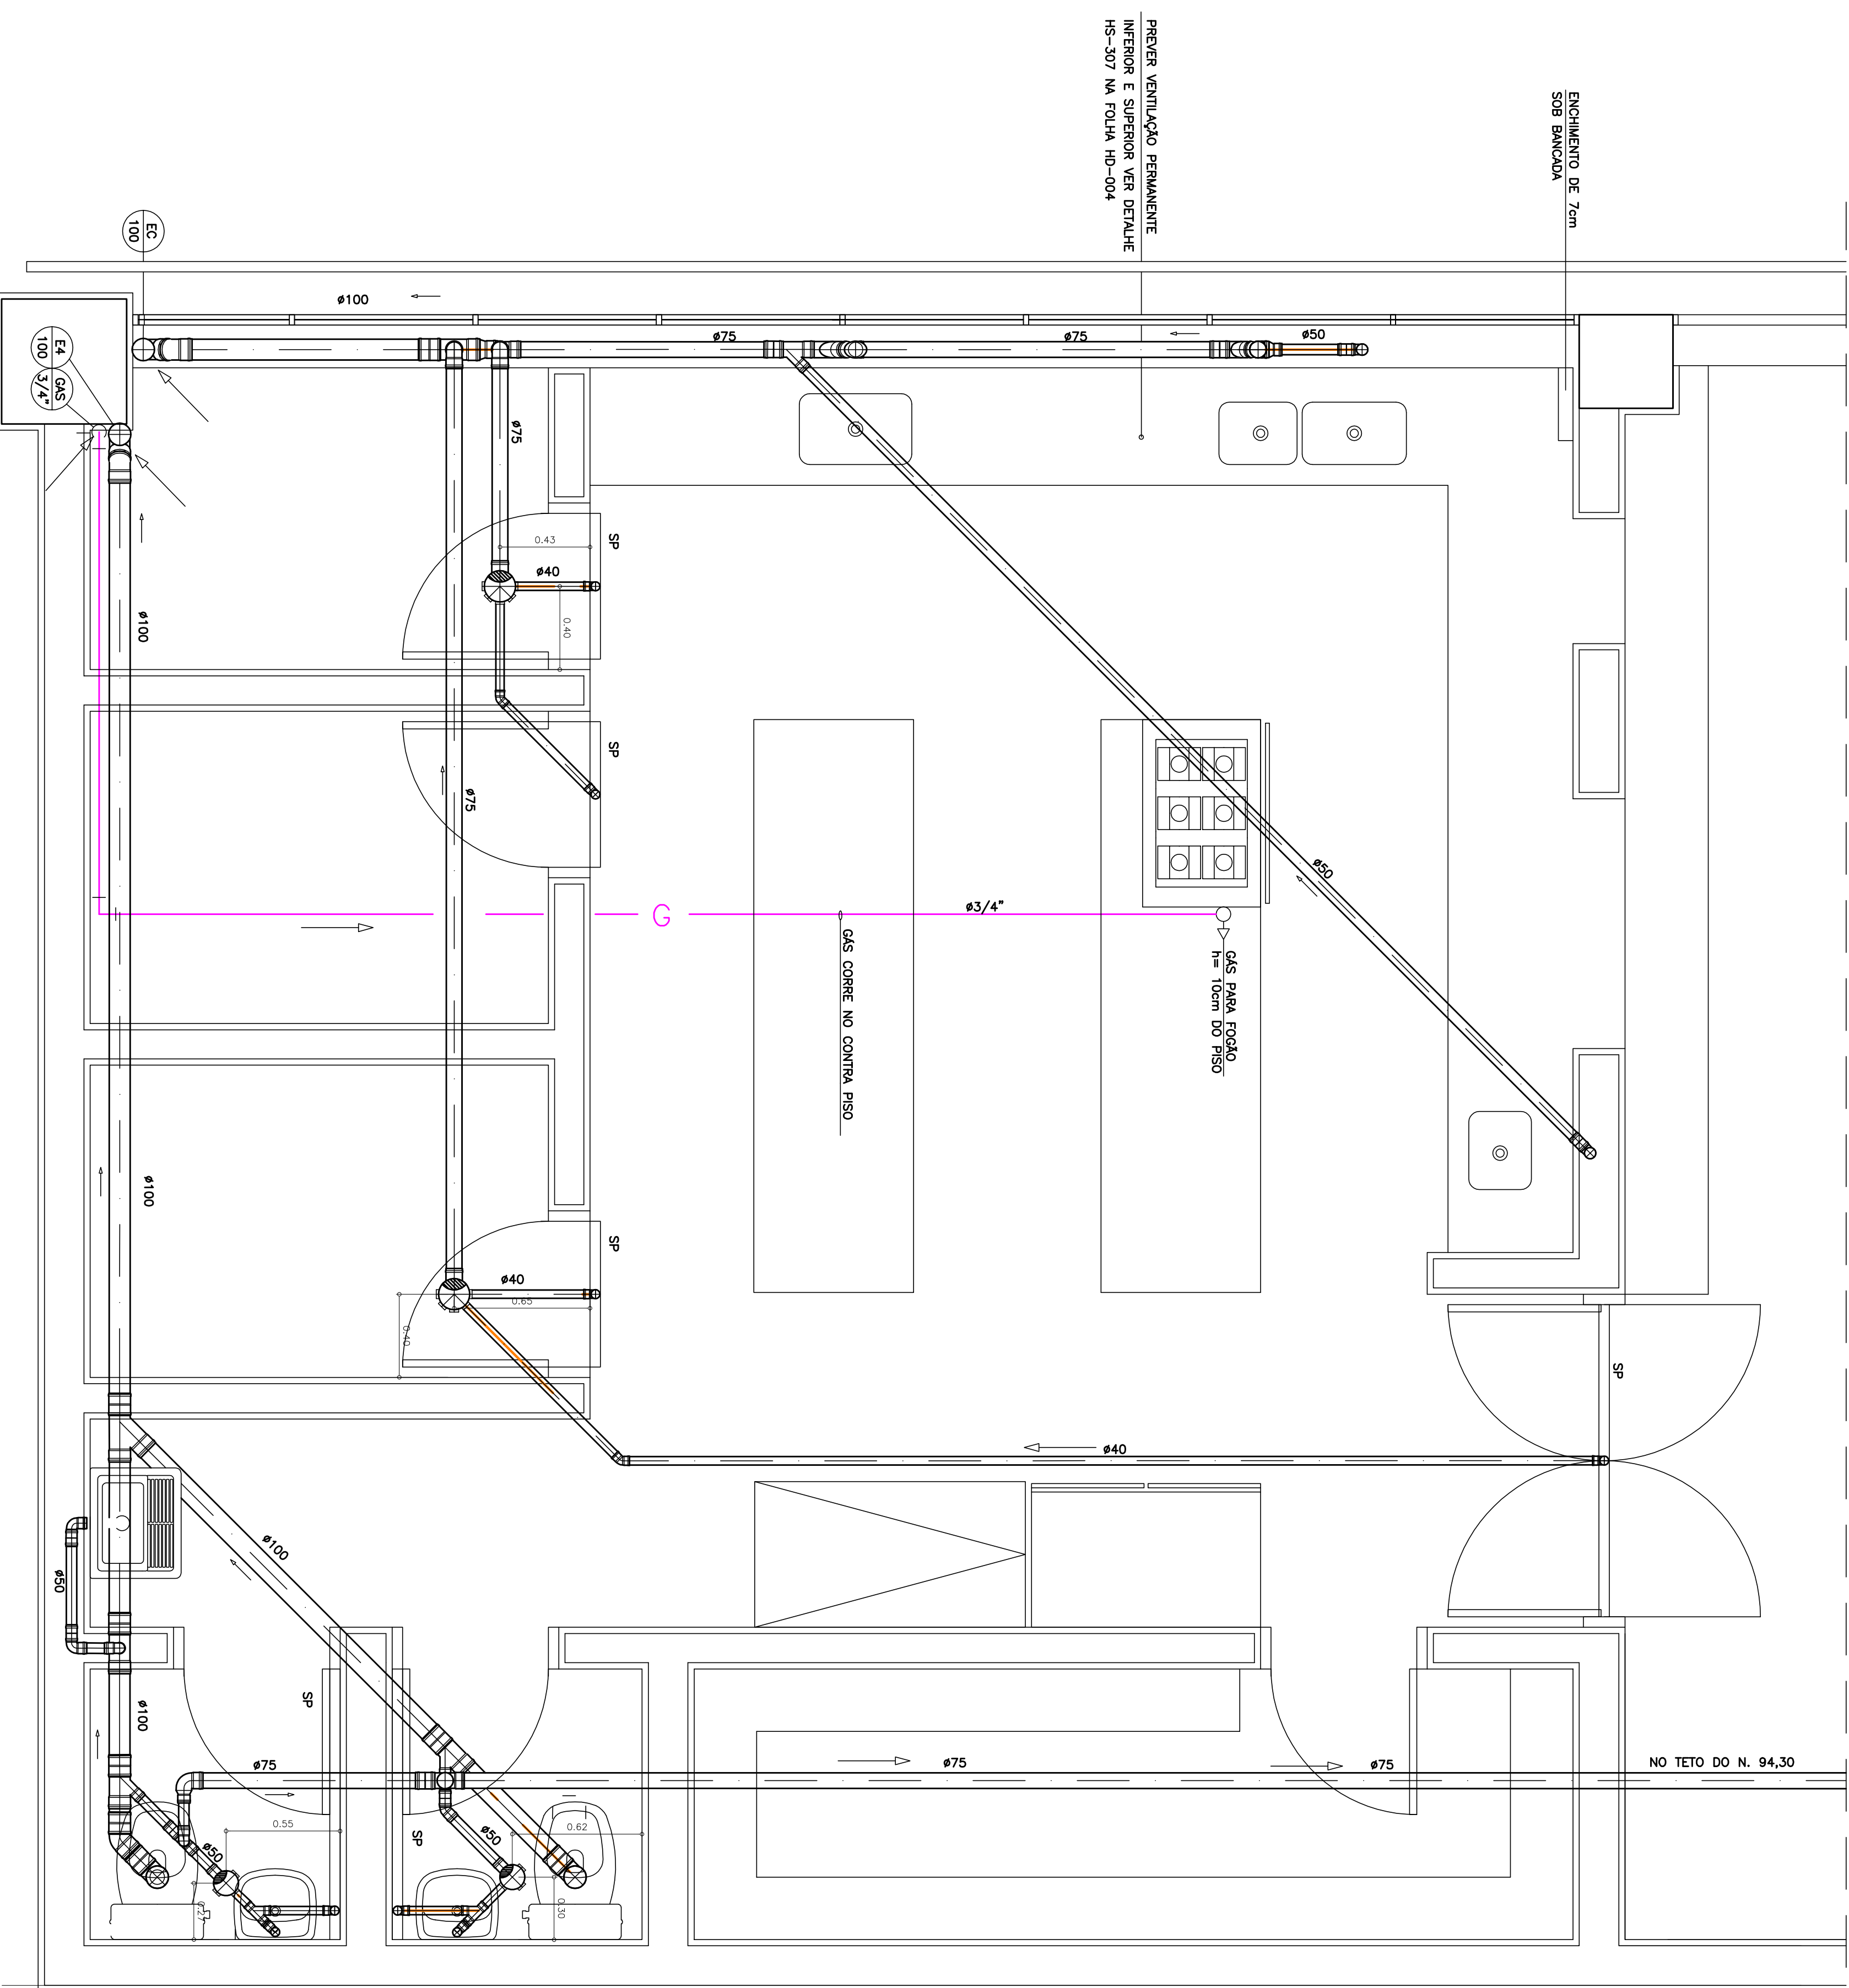


DETALHE D - NIVEL 97.65

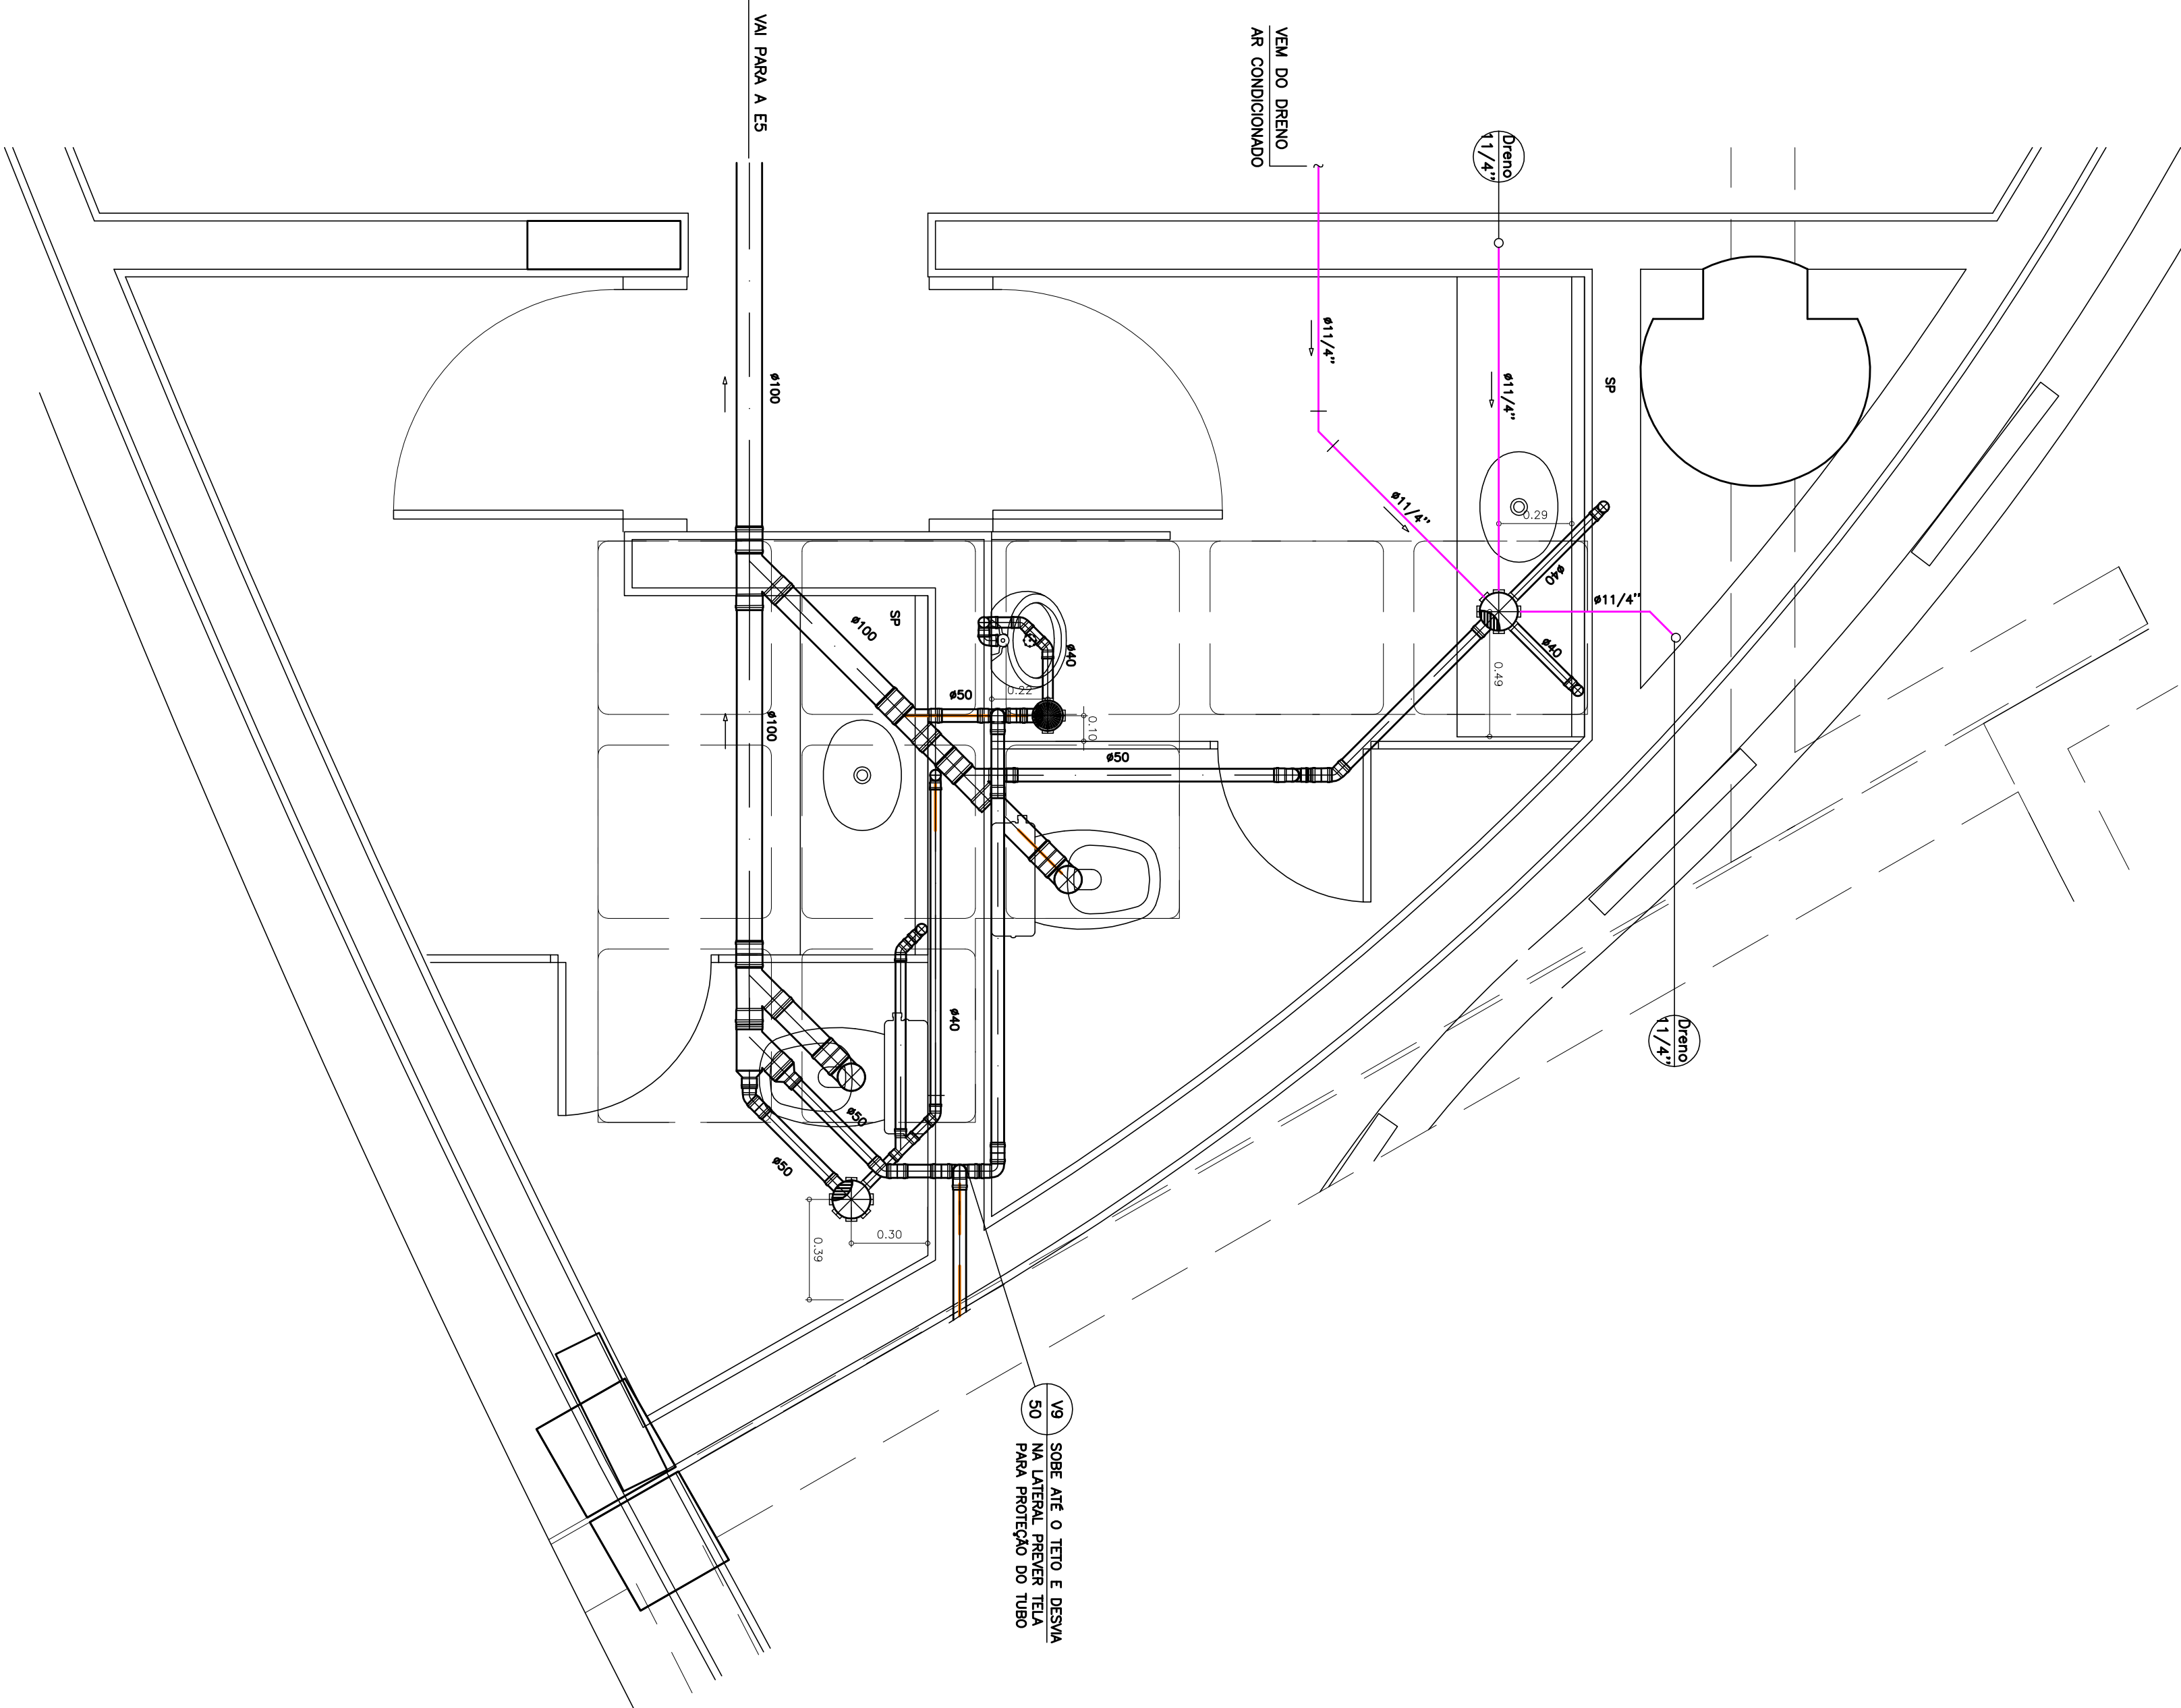


DETALHE E - NIVEL 94.30

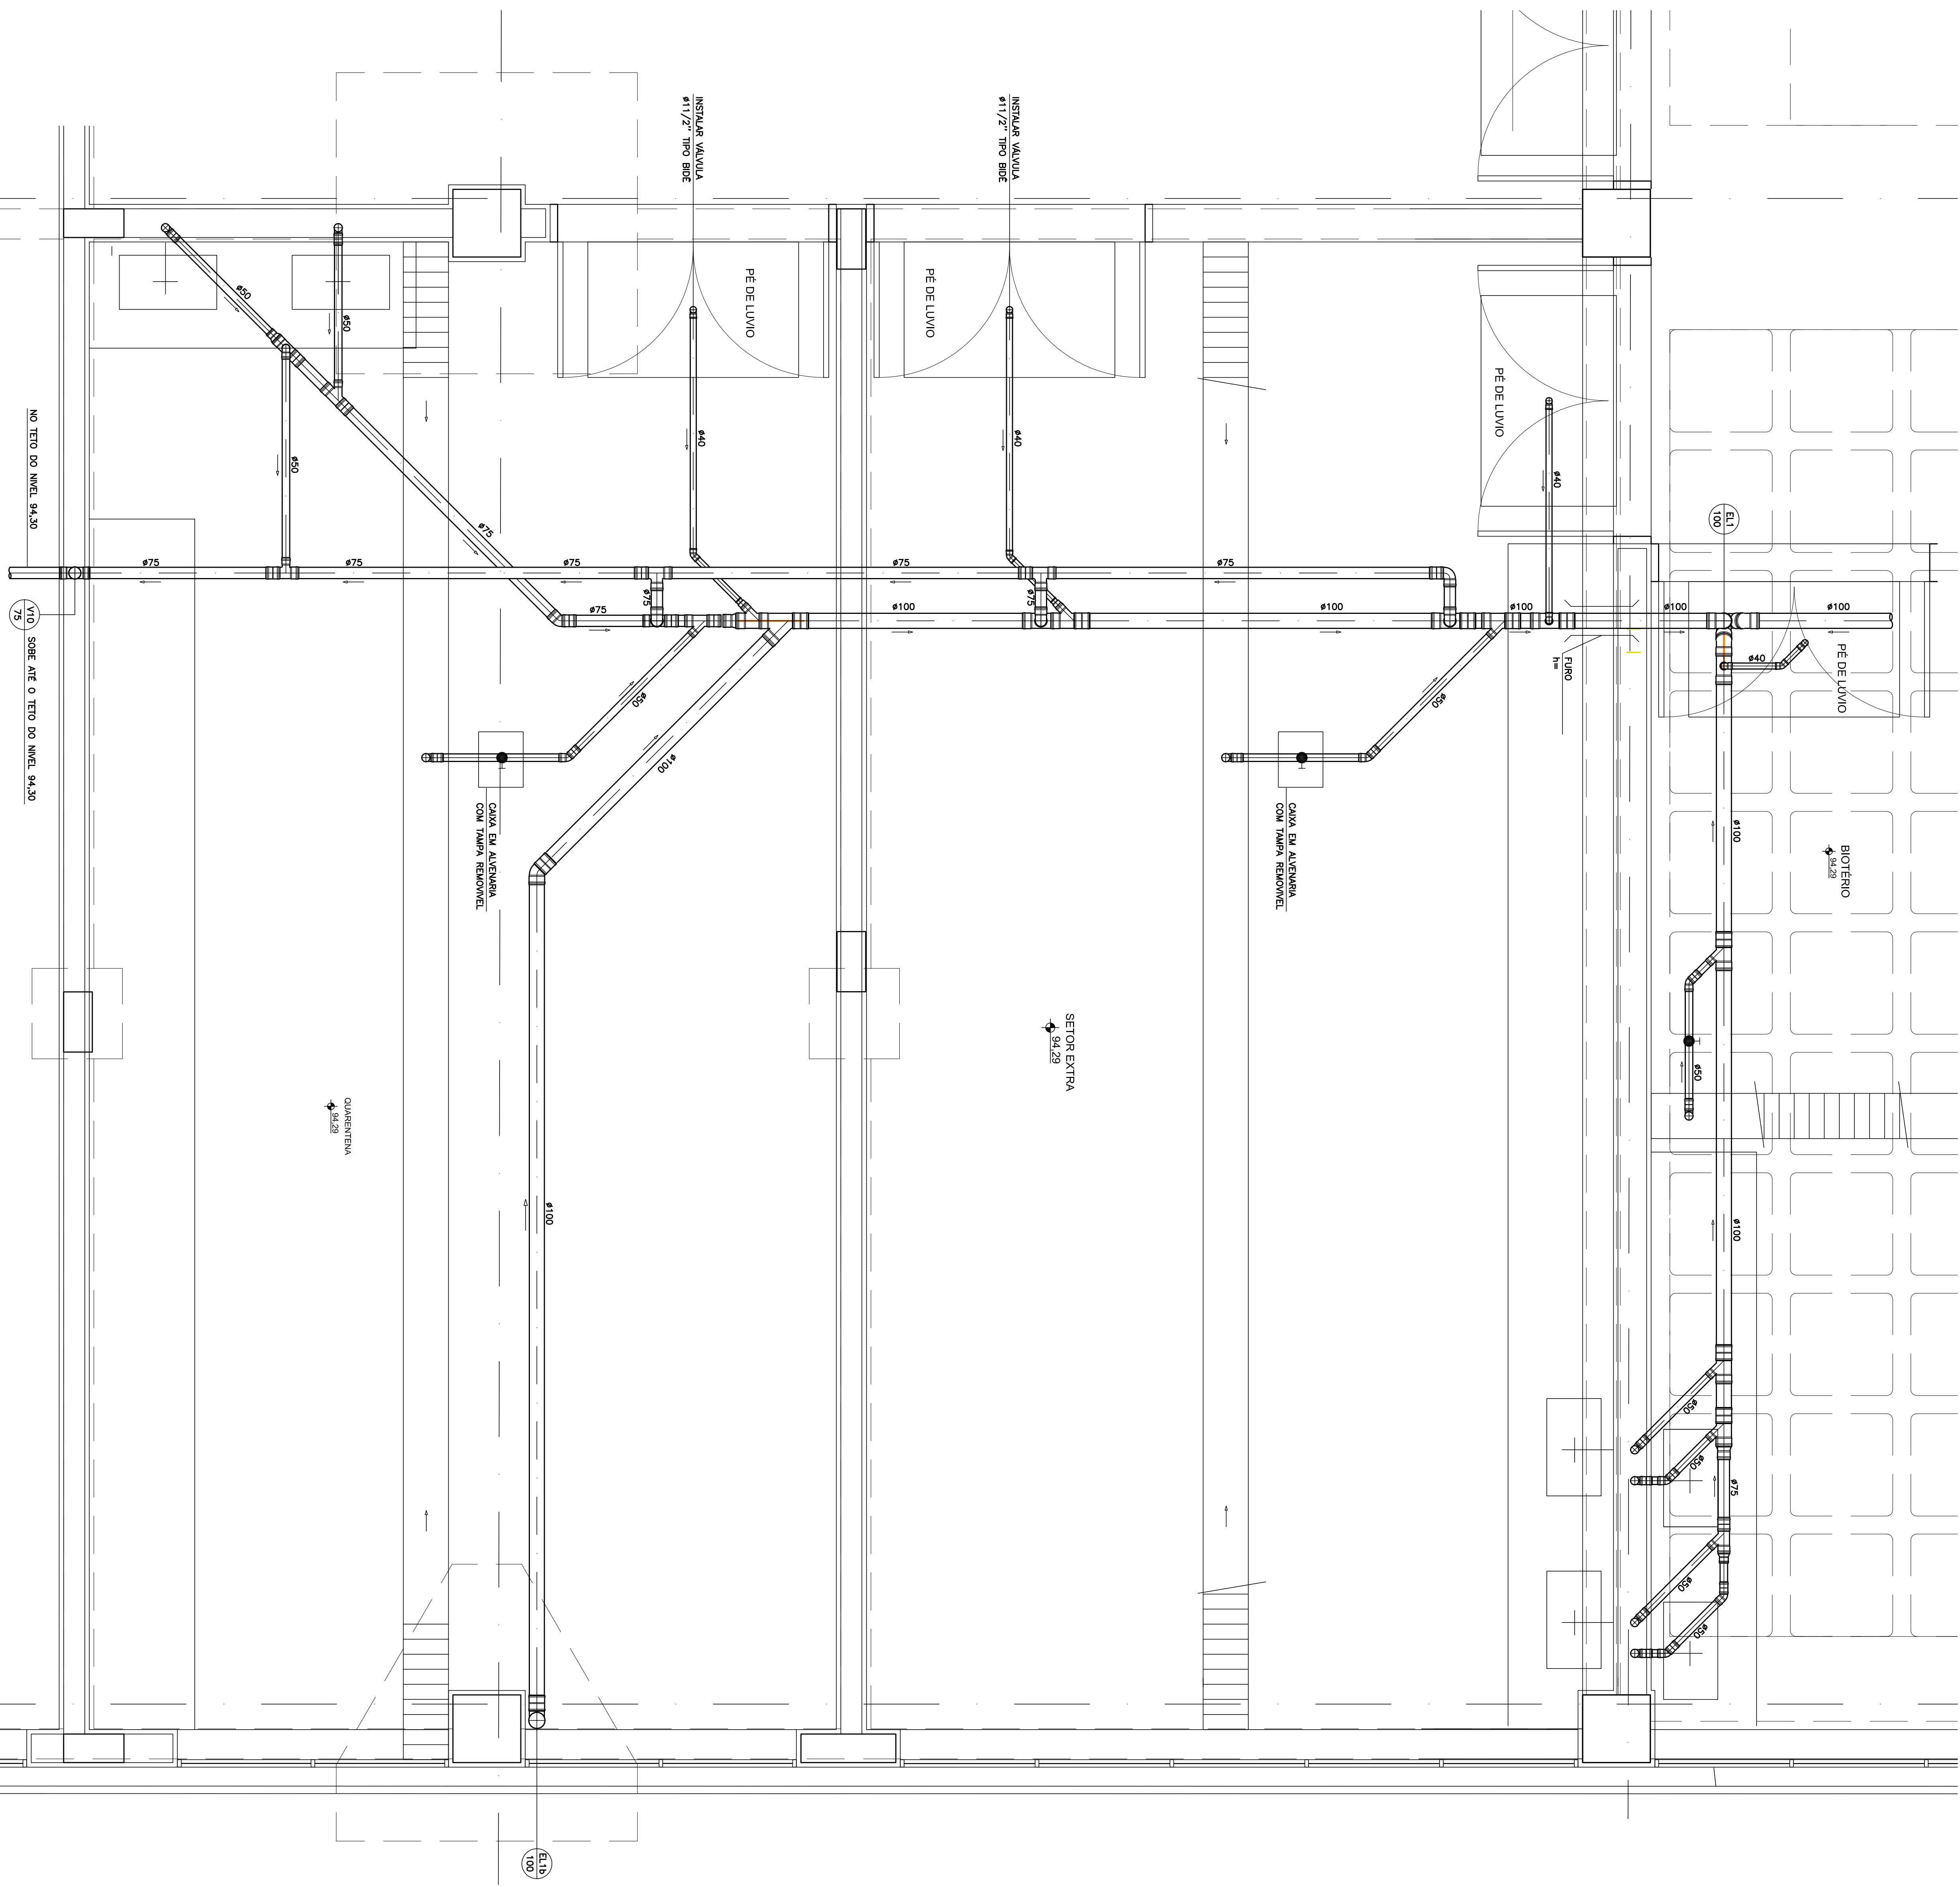

DETALHE ESCOTO - SETOR EXTRA

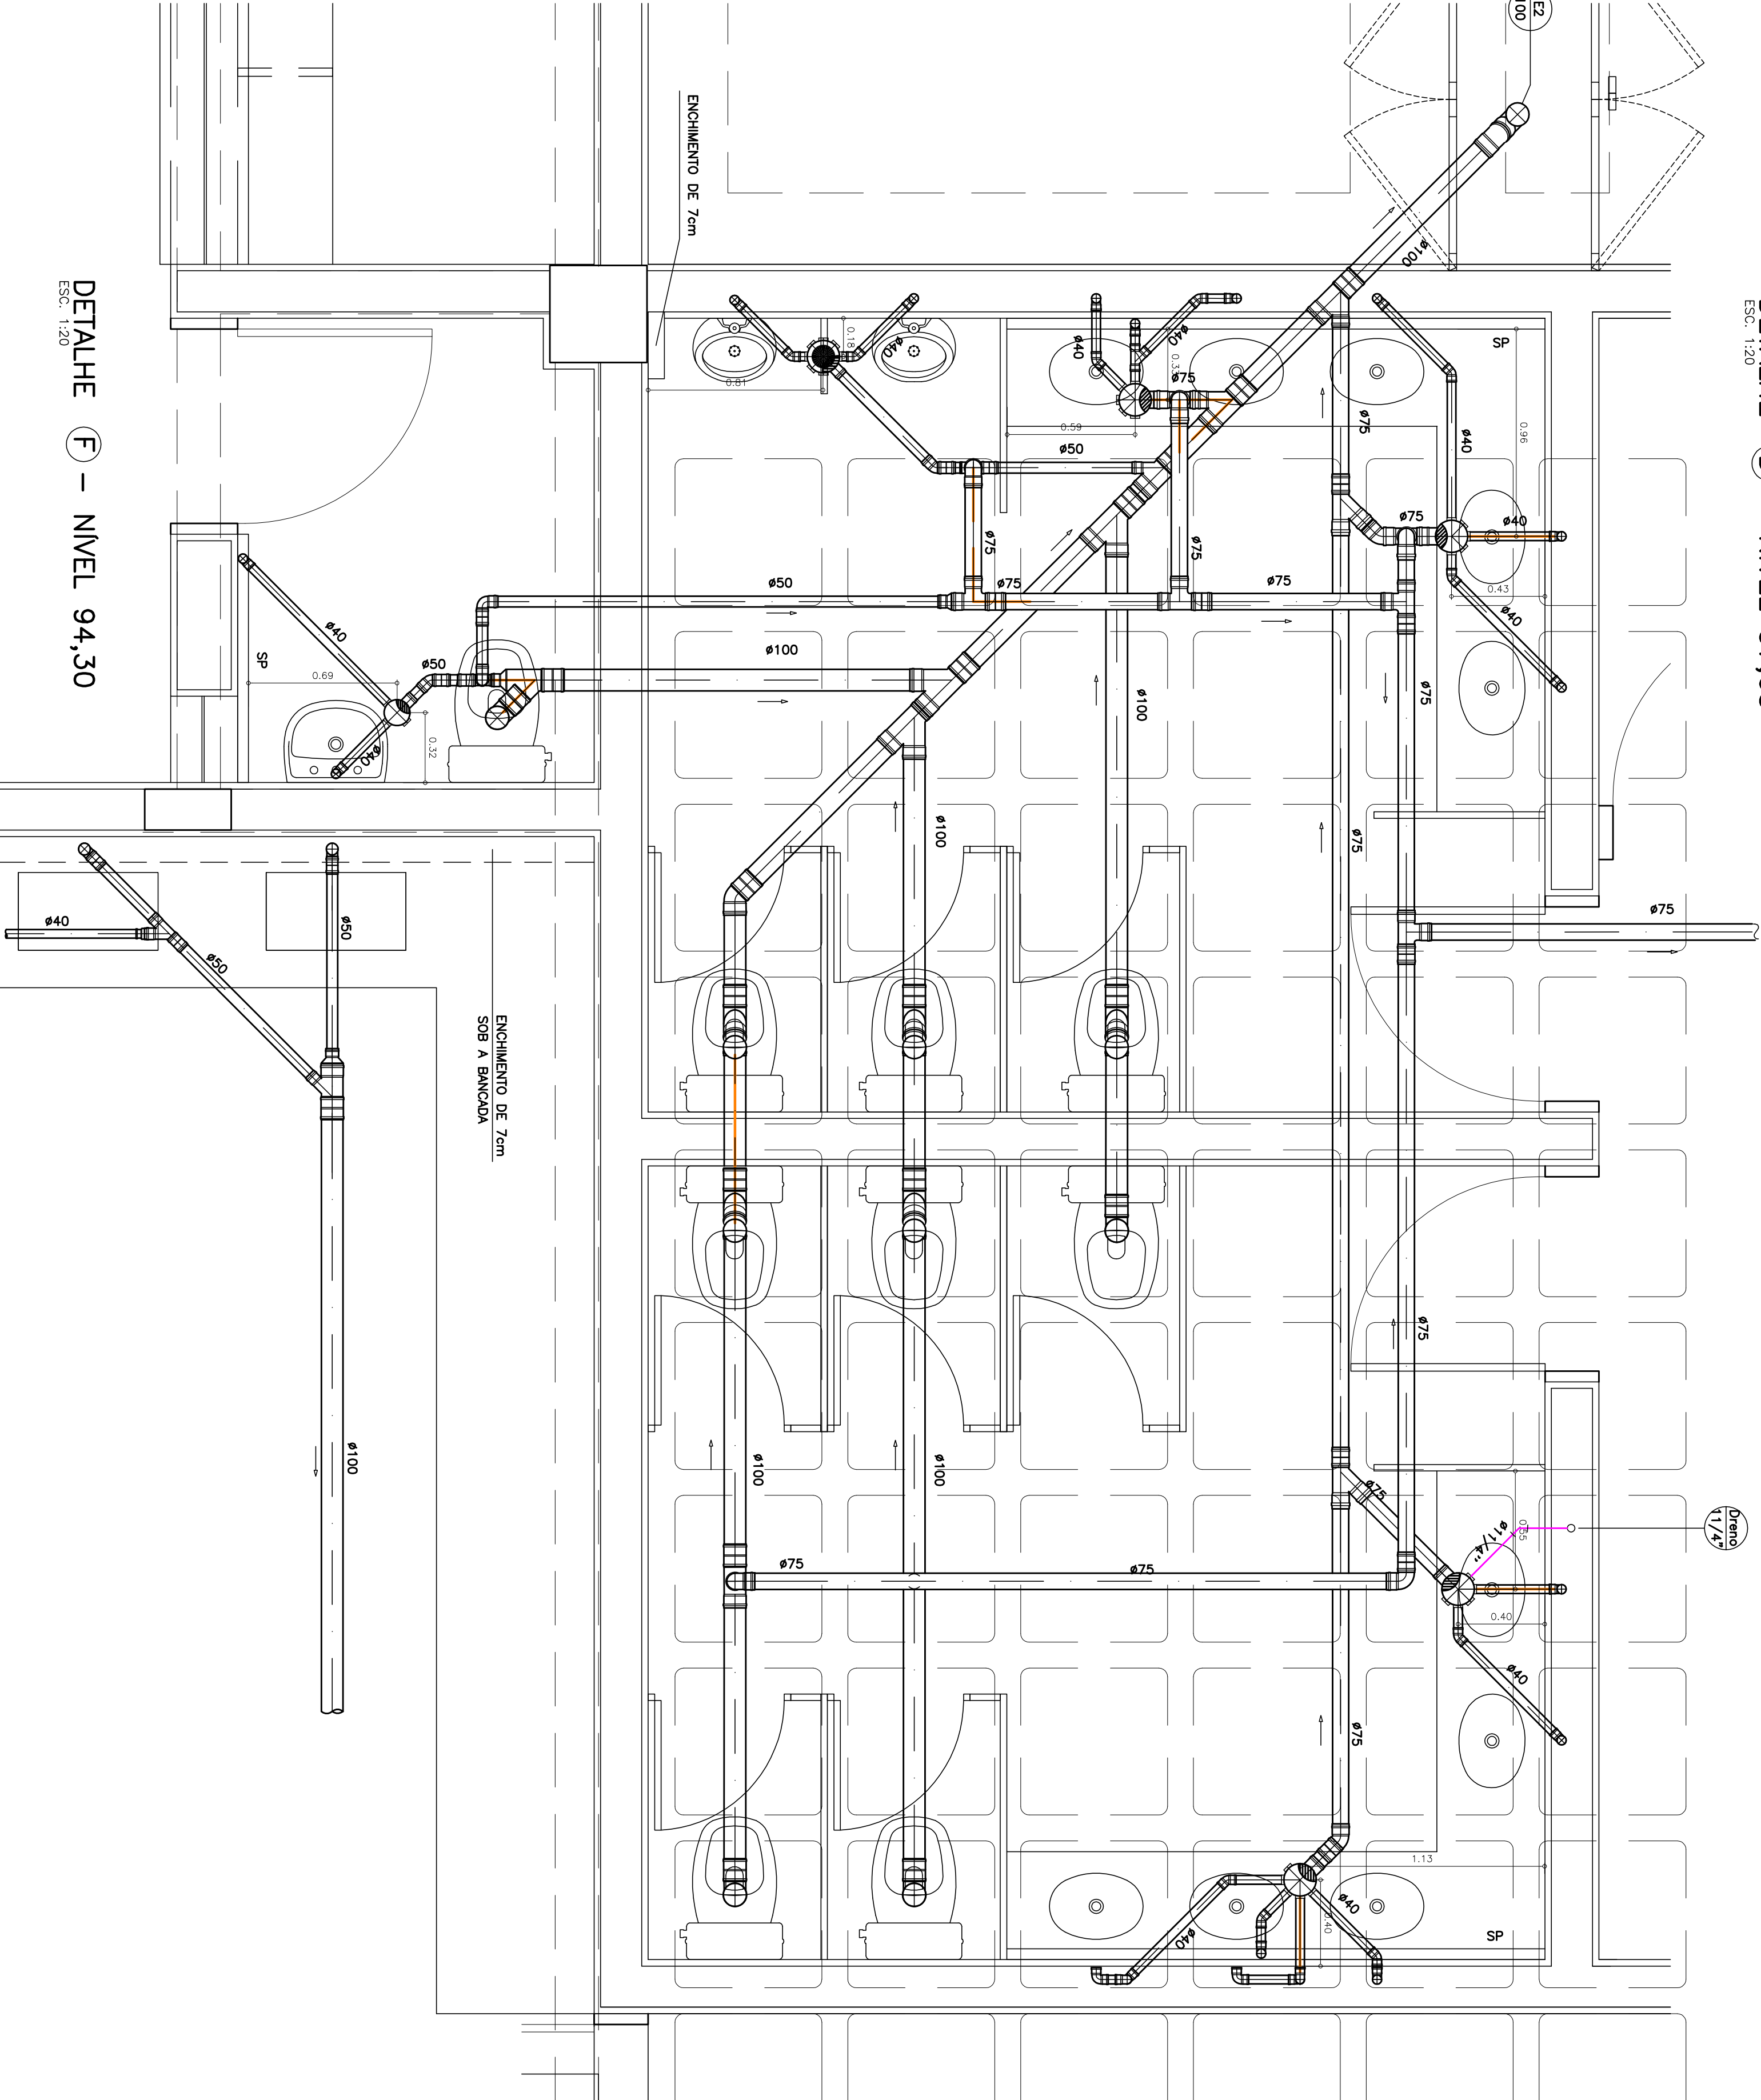

DETALHE F - NIVEL 94.30

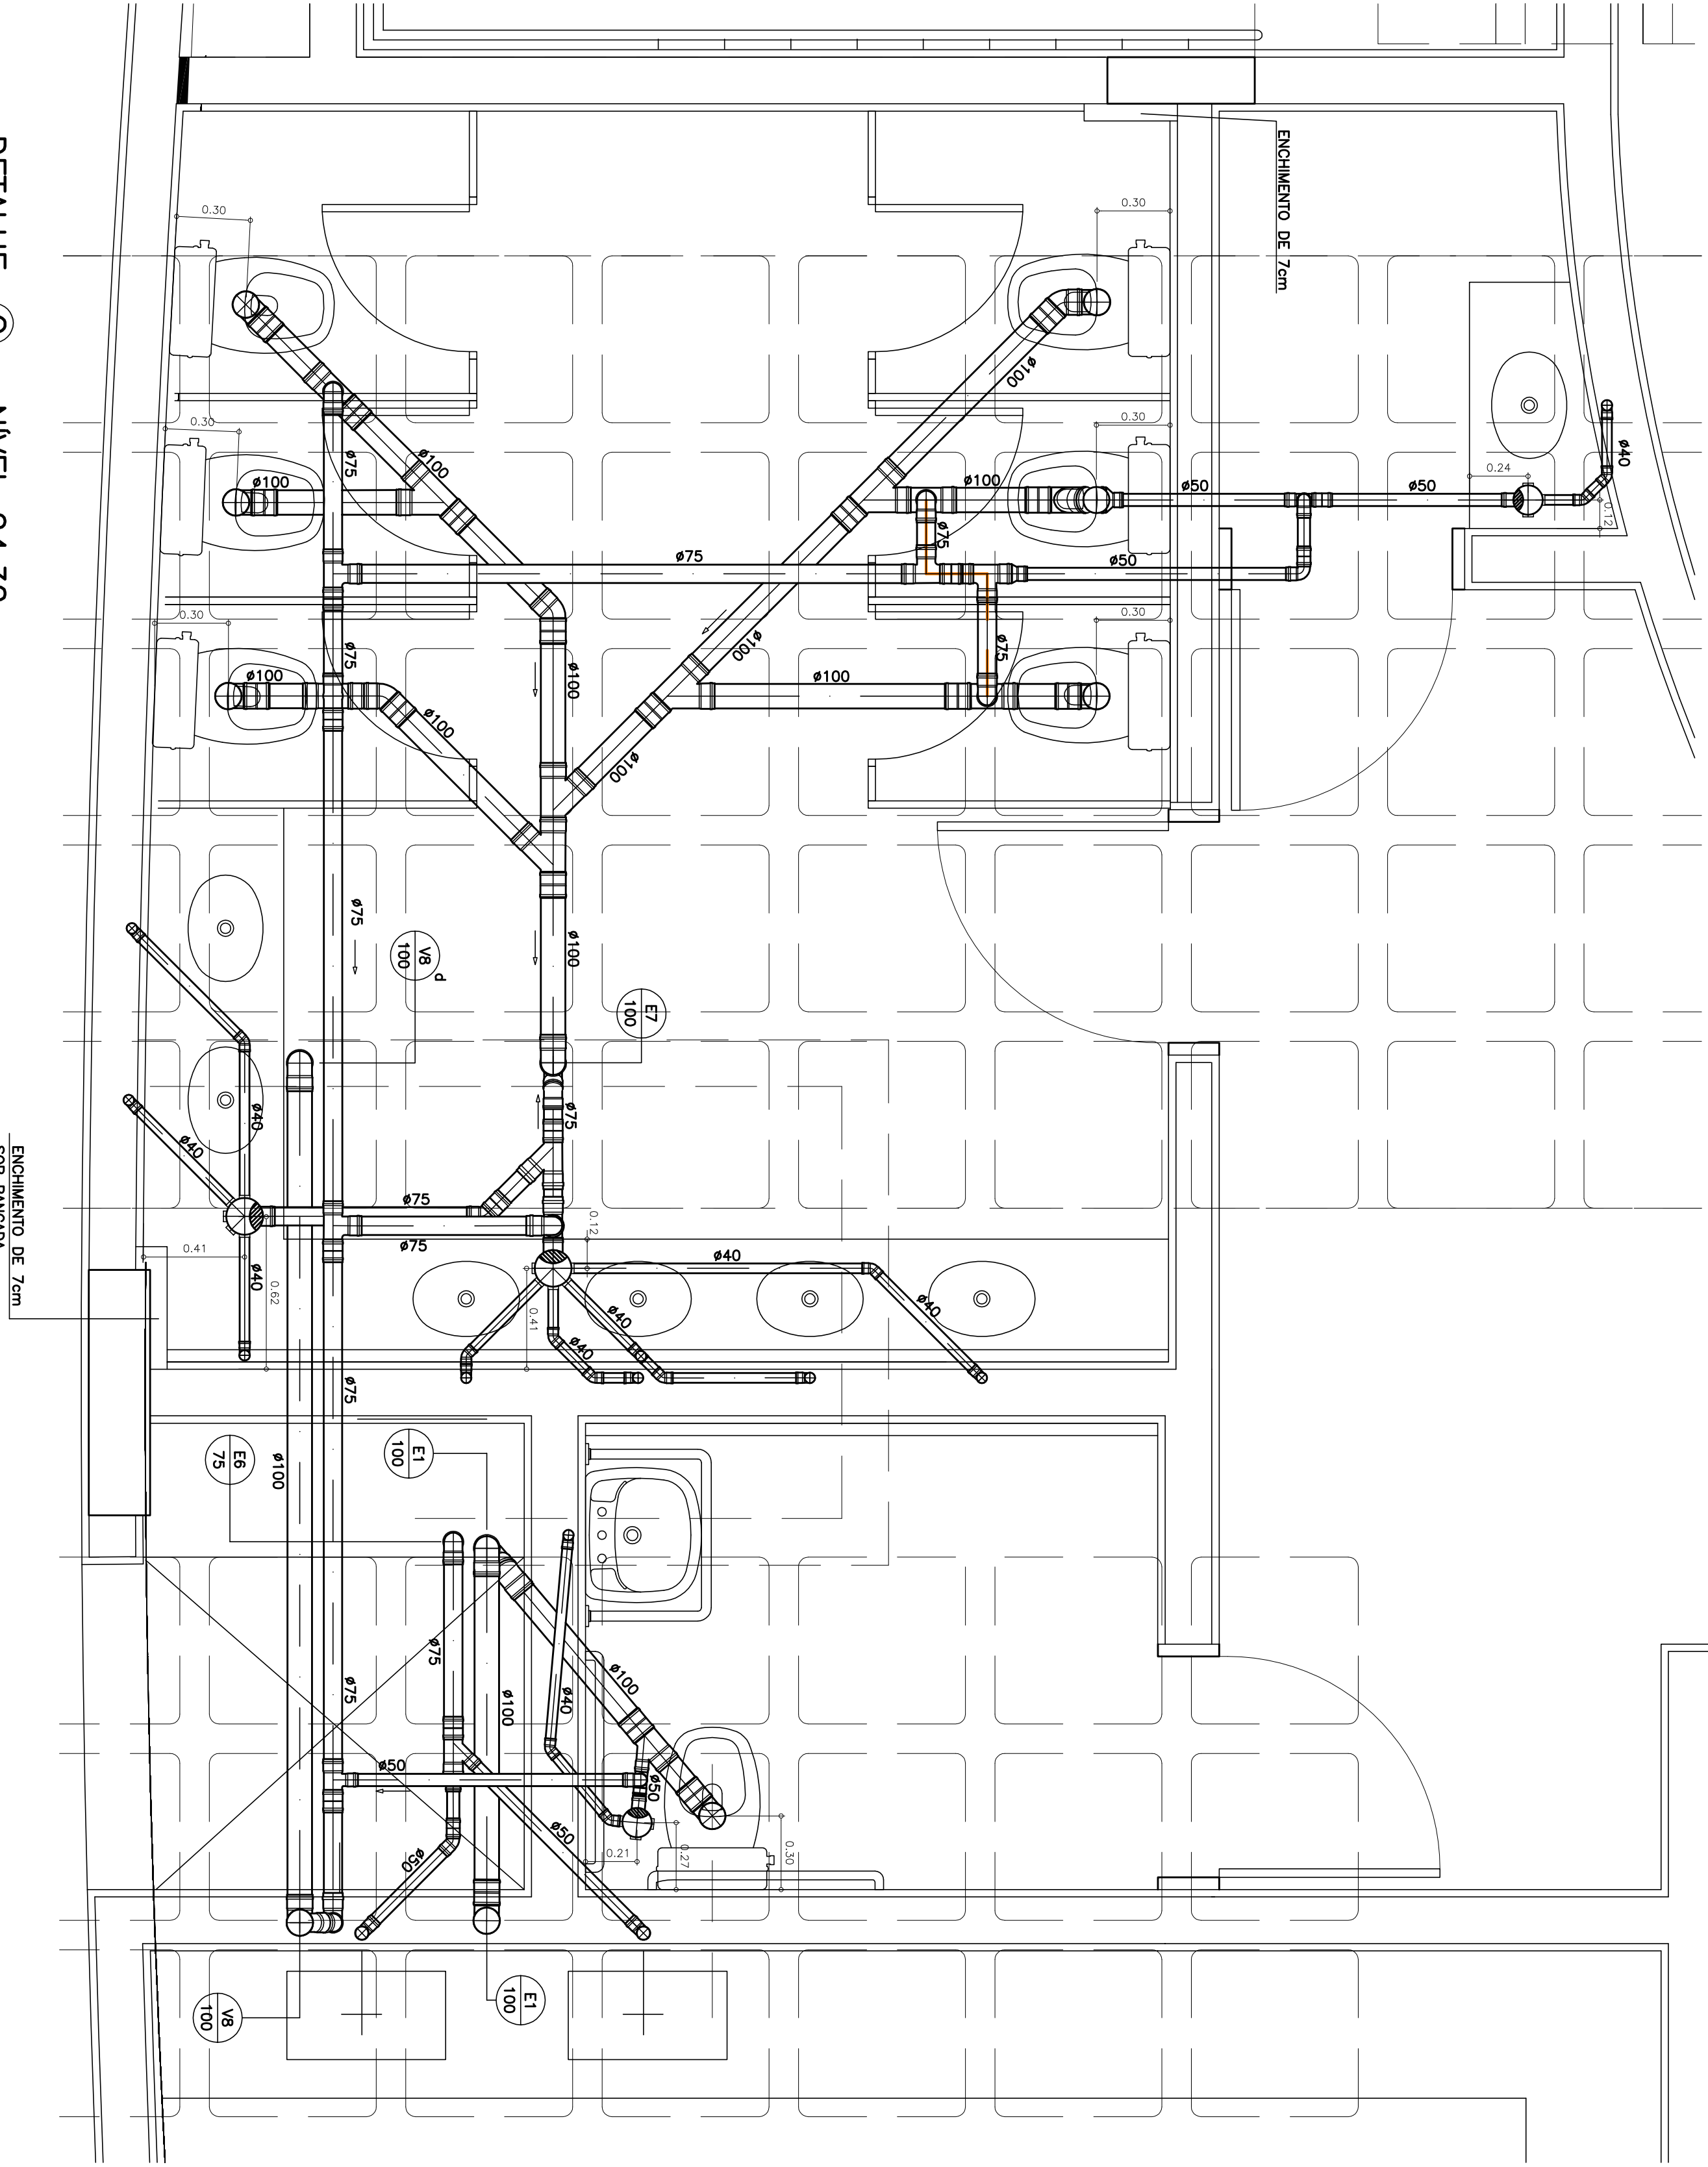

DETALHE G - NIVEL 94.30


AGÊNCIA ESTADUAL DE GESTÃO DE EMPREENDIMENTOS
SECRETARIA DE ESTADO DE OBRAS PÚBLICAS E DE TRANSPORTES
CENTRO DE PESQUISA E DE REABILITAÇÃO DA
CICLOFAUNA PANTANEIRA E AQUÁRIO

COORDENADOR GERAL
AV. ALFREDO PENA - PARQUE DAS NAScentes
MANTENEDOR DO SÍTIO


PROJETO DE ARQUITETURA
PROJETO DE INSTALAÇÕES ELÉTRICAS
PROJETO DE INSTALAÇÕES DE ÁGUA
PROJETO DE INSTALAÇÕES DE GÁS

PROJETO DE INSTALAÇÕES DE SANEAMENTO BÁSICO







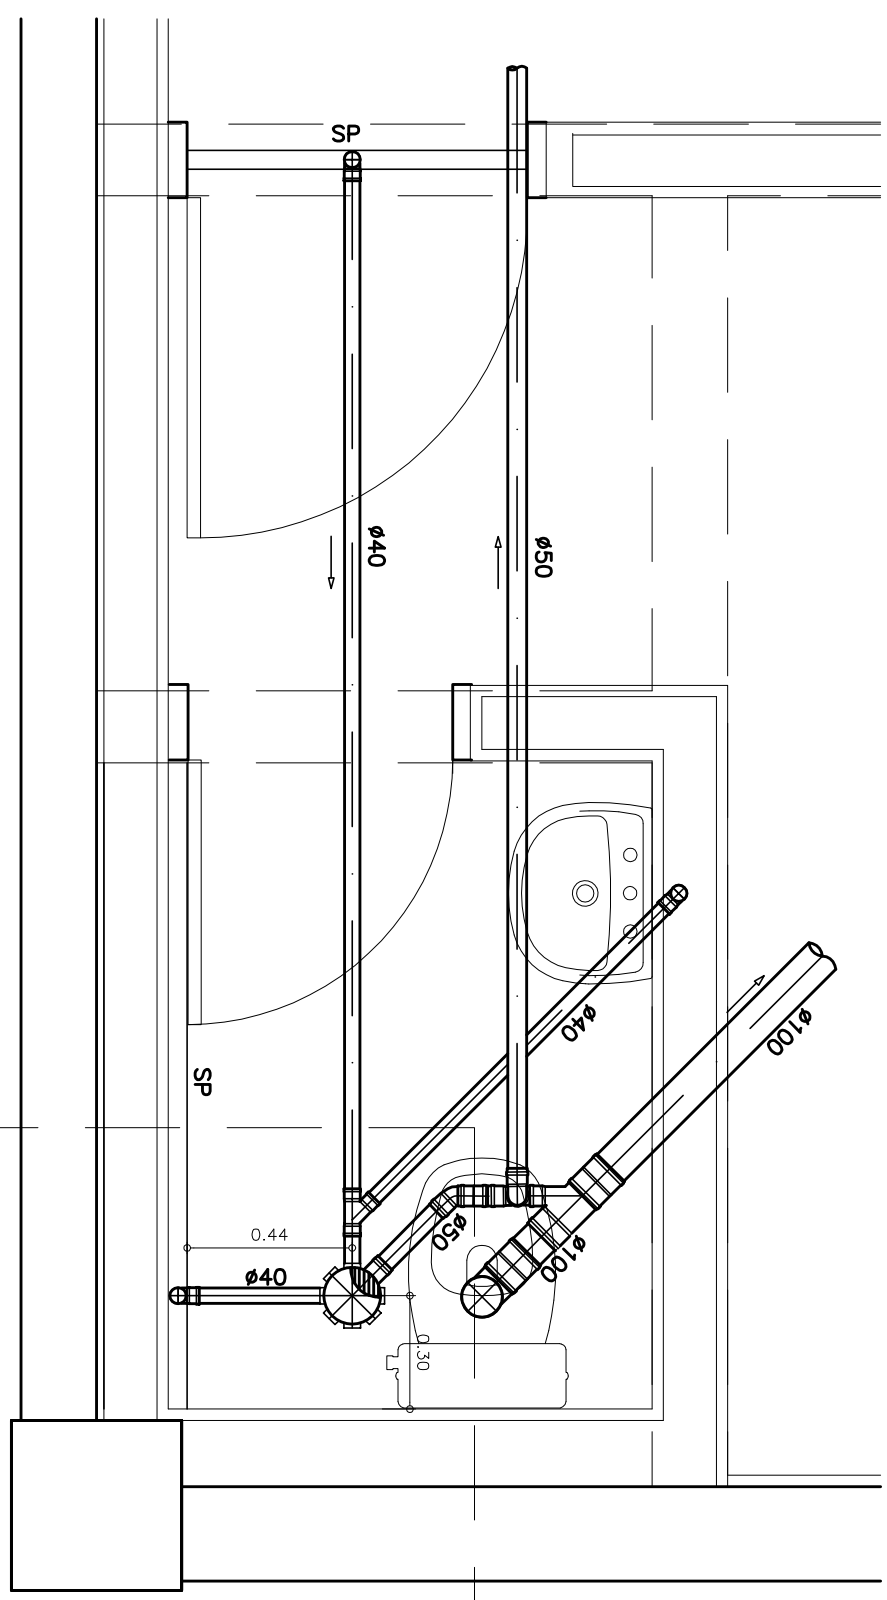


DETALHE  R - NIVEL 90,95

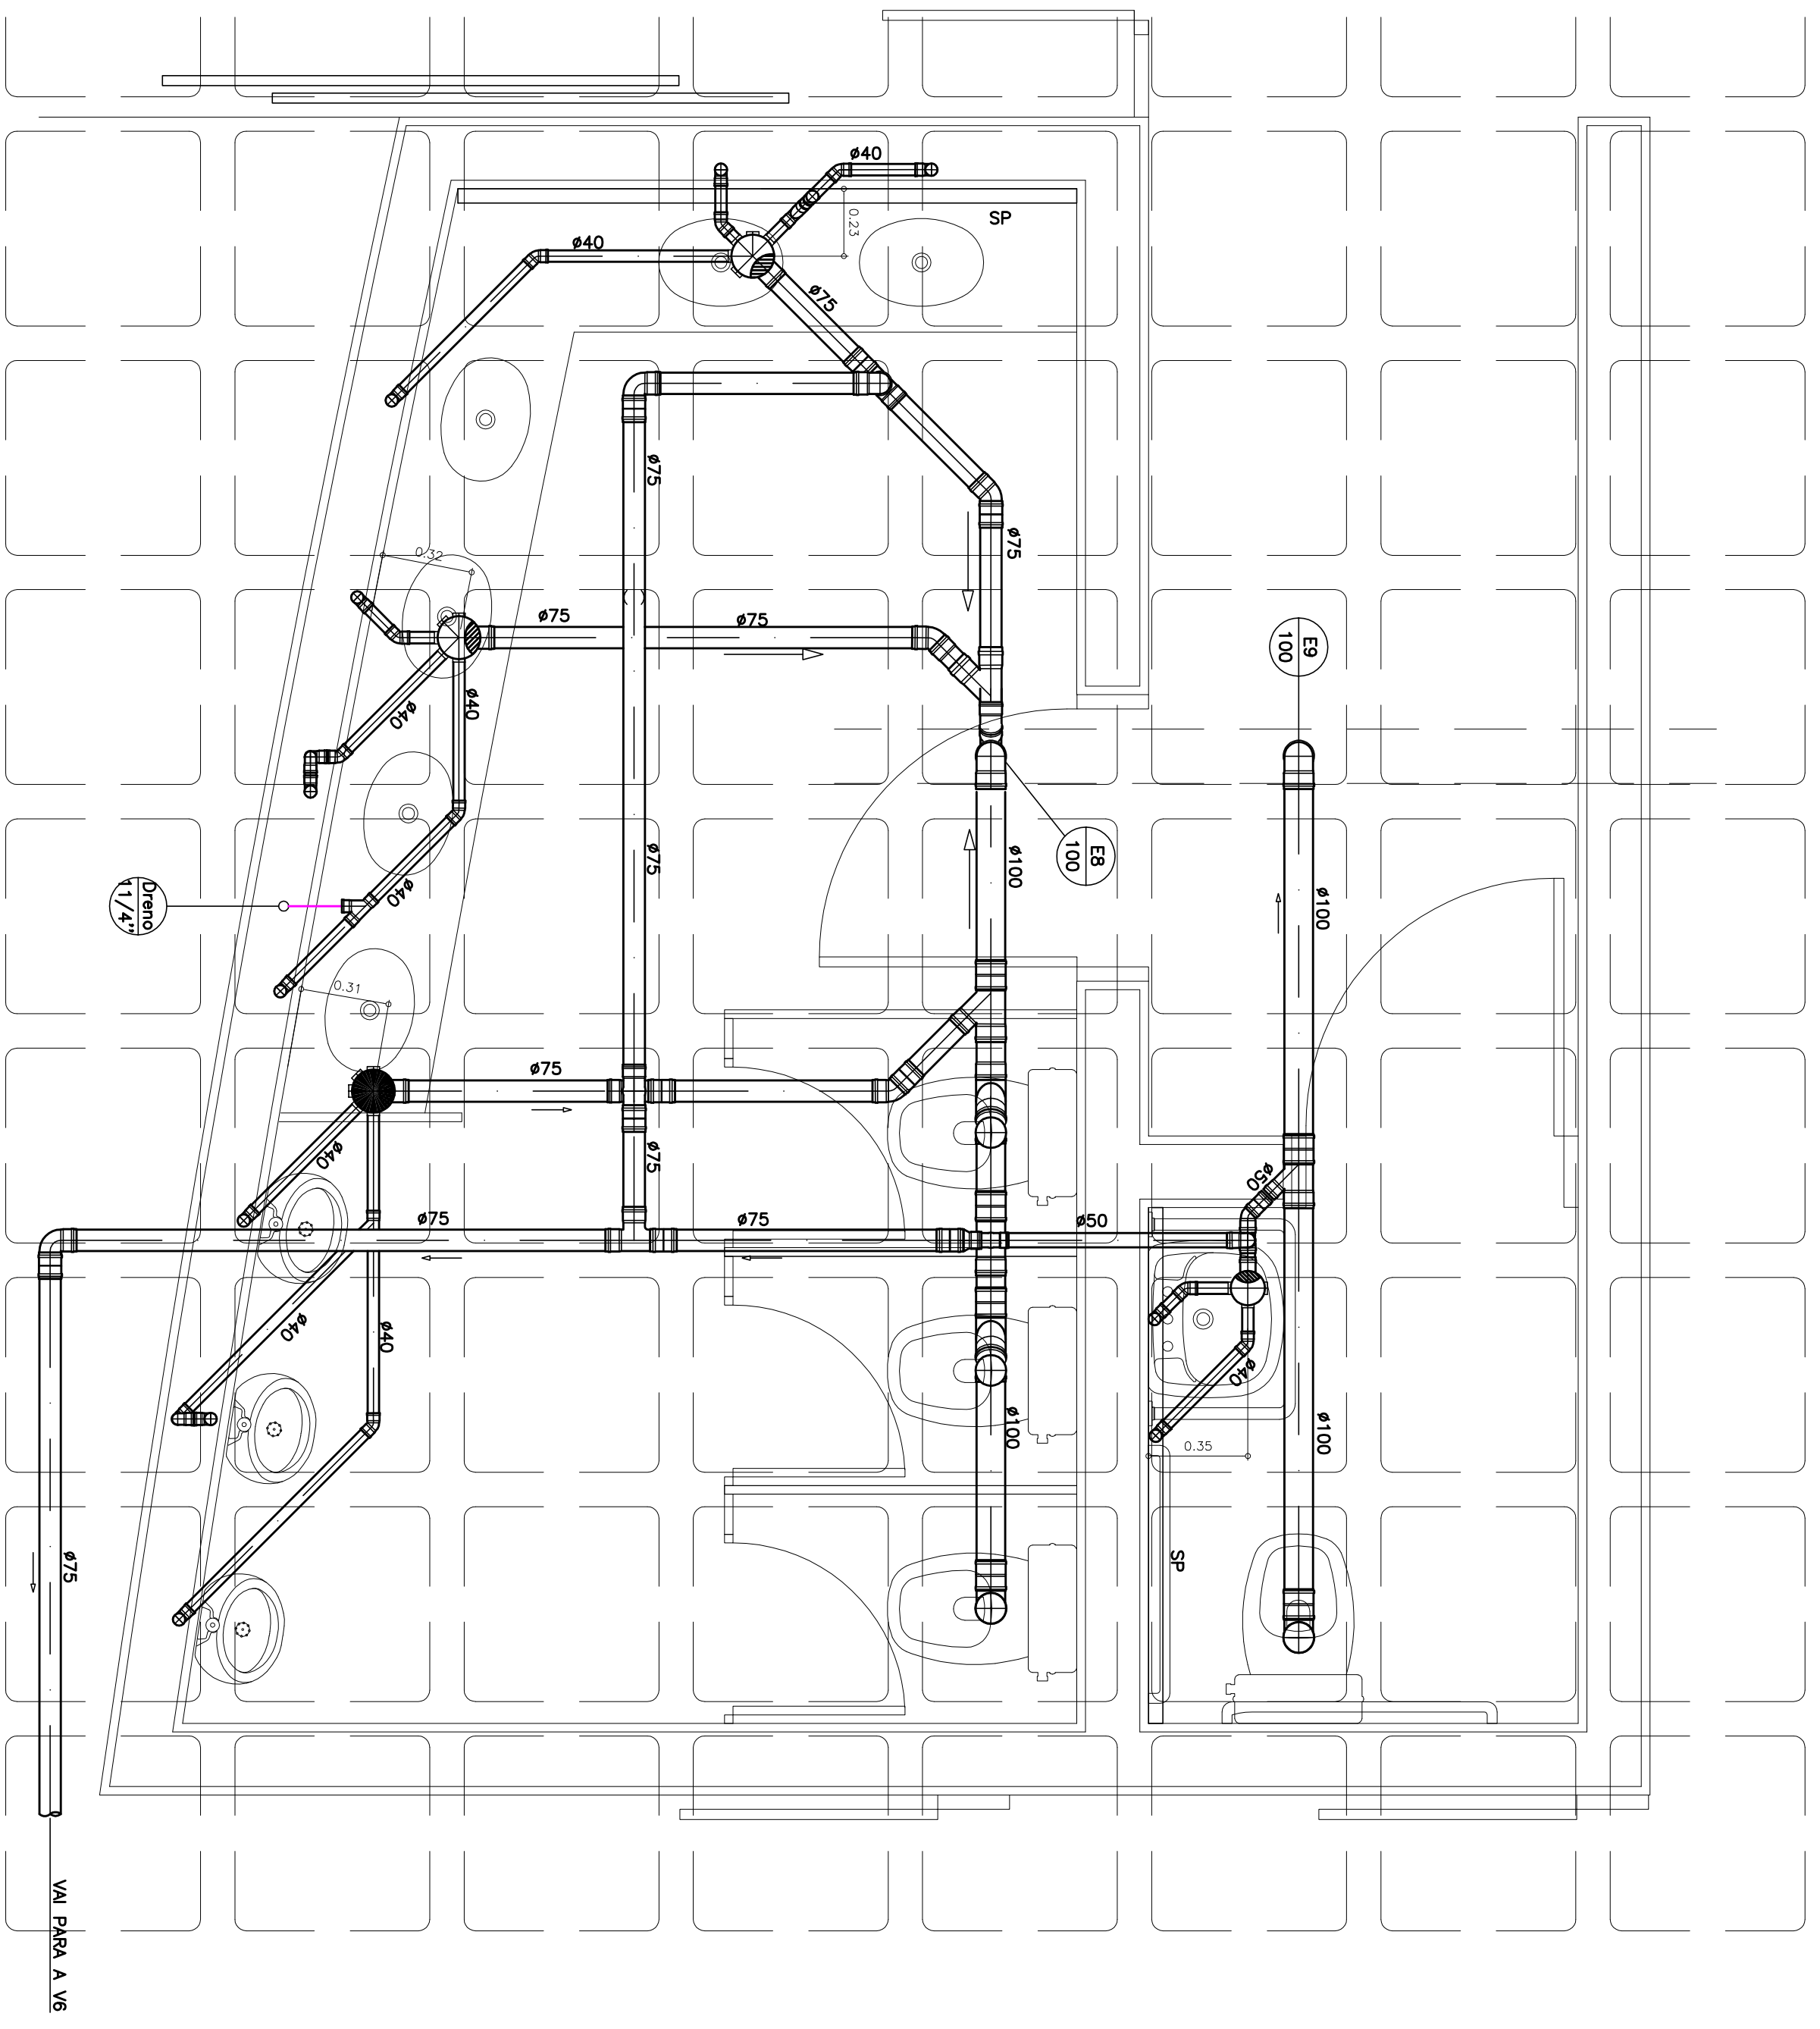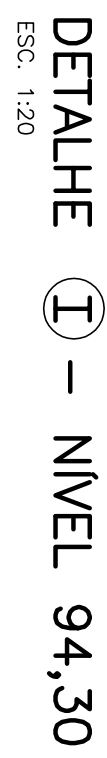



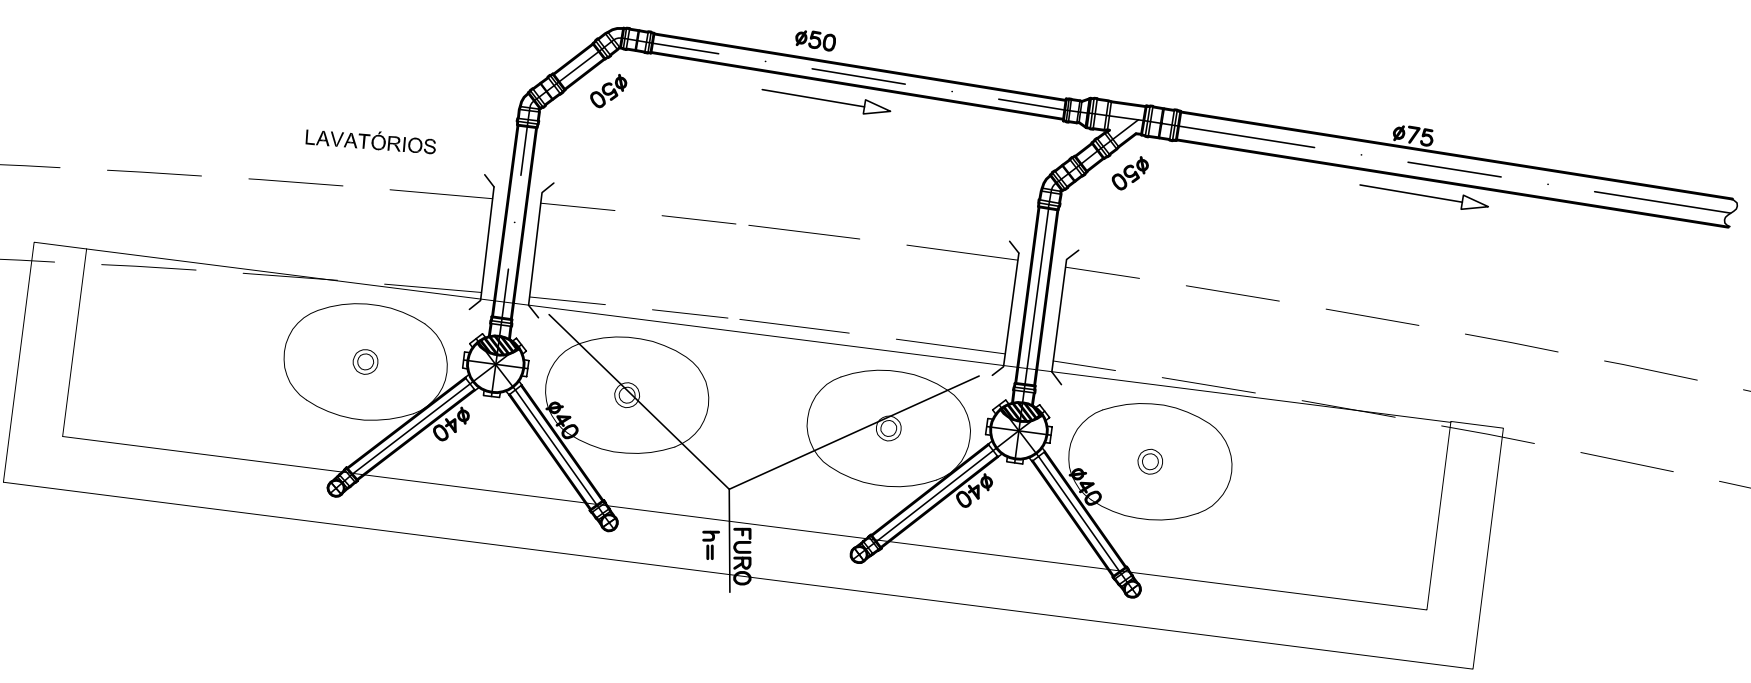

DETALHE (K) – NÍVEL 85,35

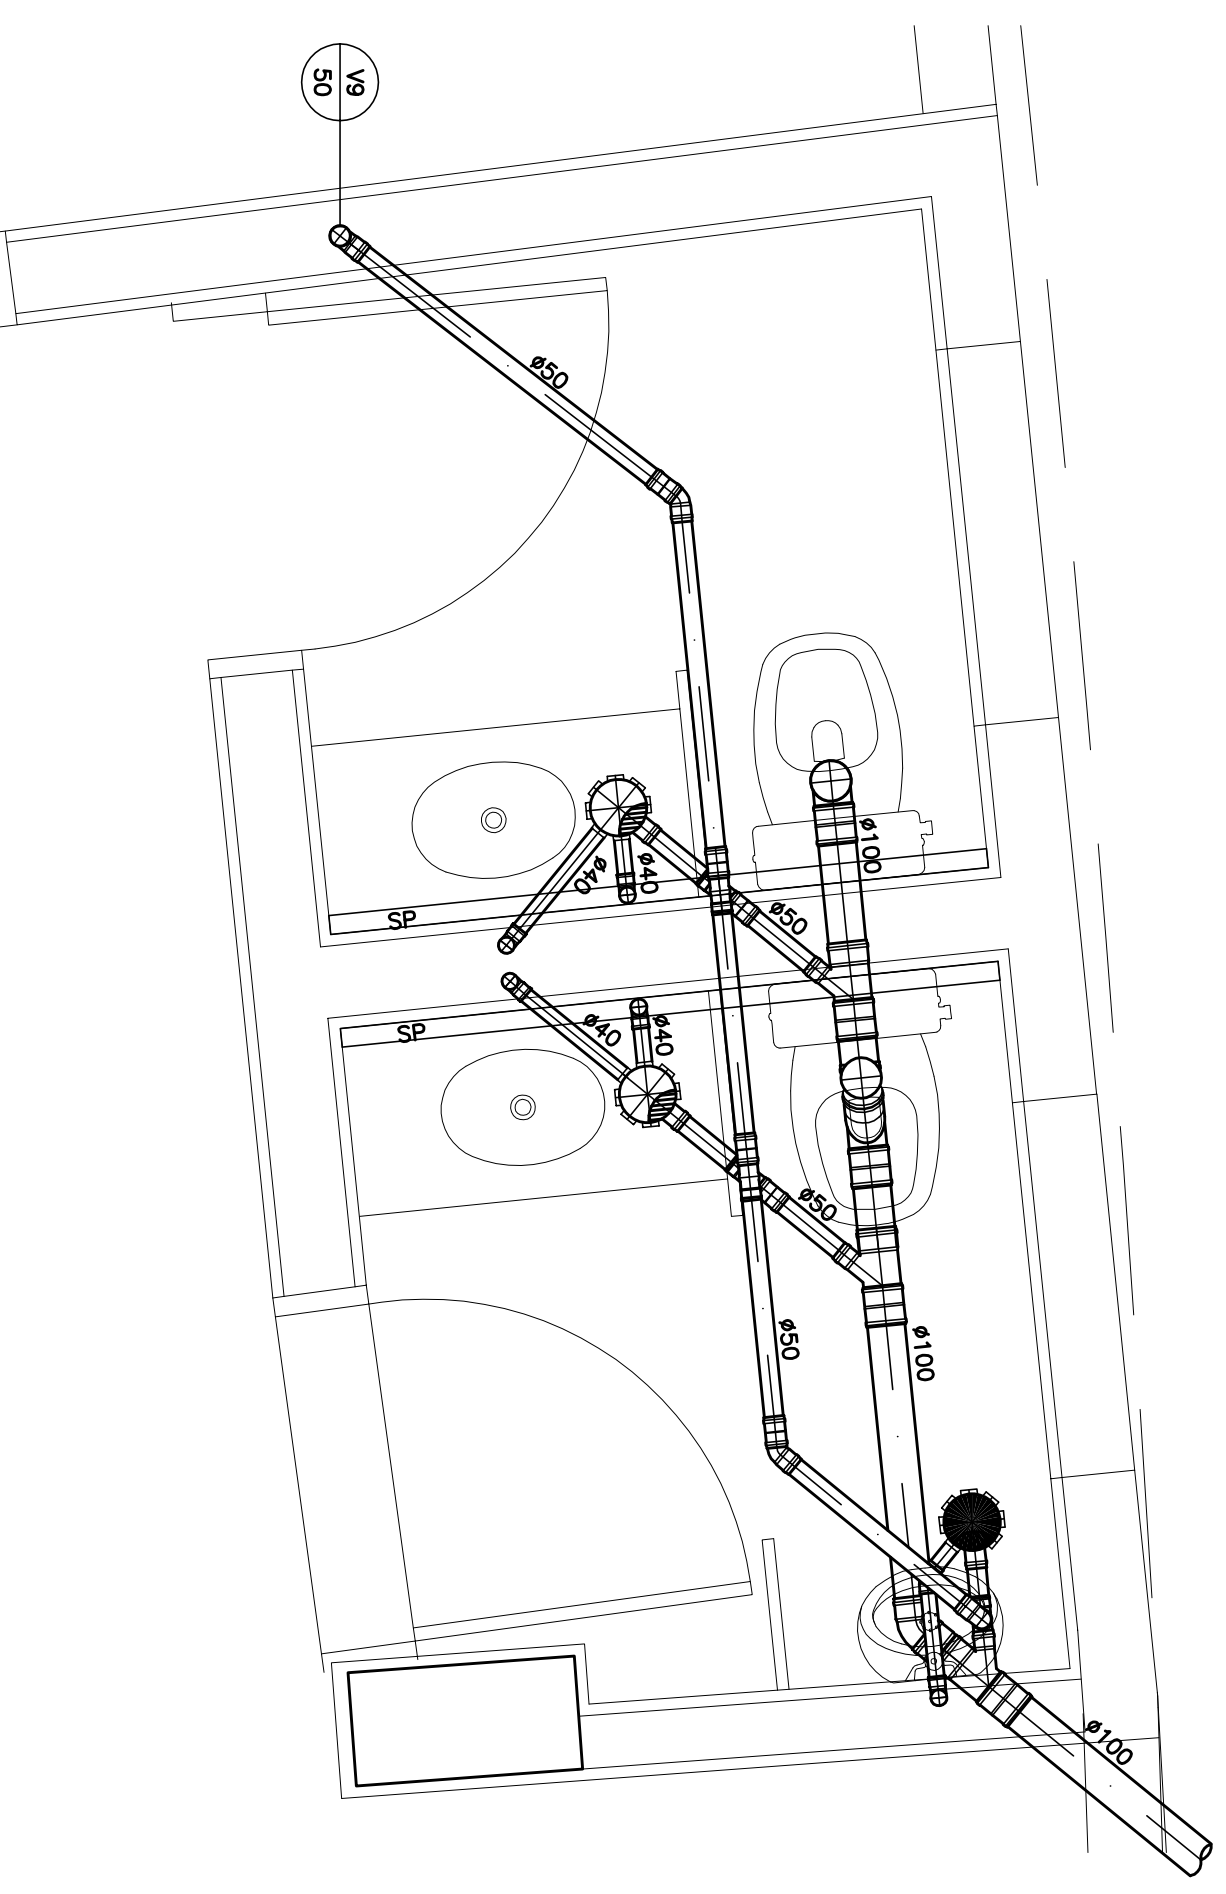

DETALHE L – NÍVEL 85,35

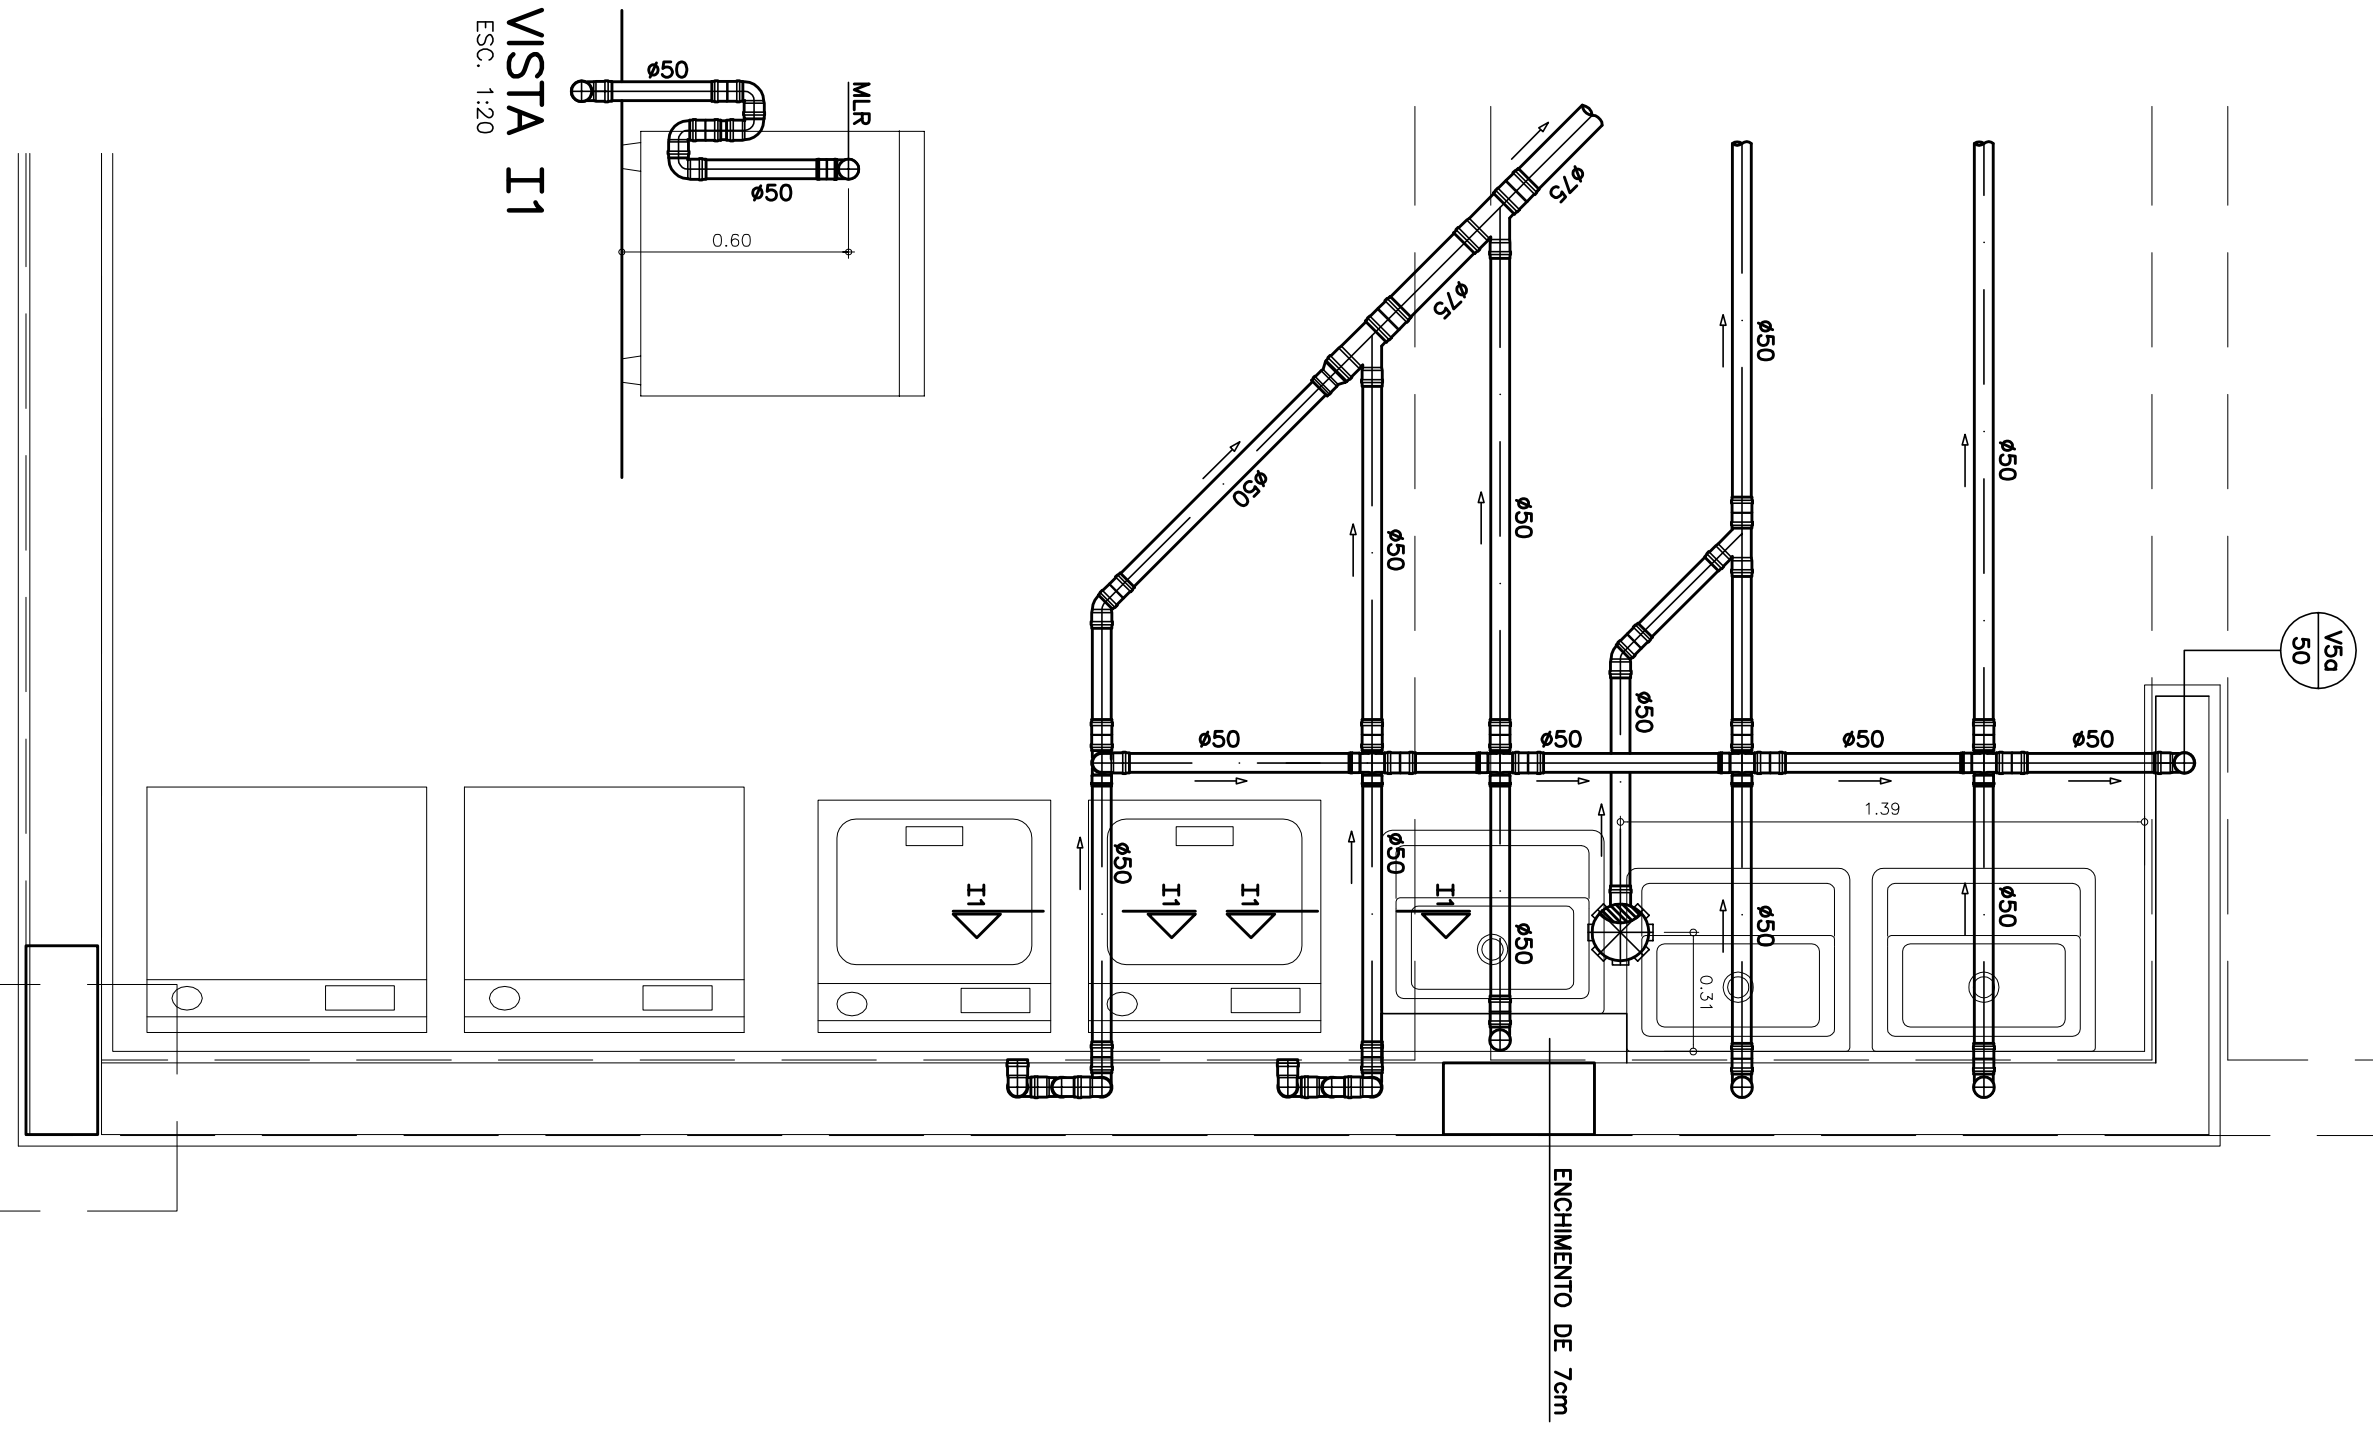

DETALHE I1 - NÍVEL 94,30
ESC. 1:20



04	2626013	ALTERAÇÃO NO DETALHE CONCRETEIRAS ARQUITETURA
03	0765013	COMPARTIMENTAÇÃO COM ARQUITETURA / AR CONDICIONADO
02	1611112	ACESSÓRIOS BENSIMOS AR CONDICIONADO
01	2410112	LIBERADO PARA CUBRA
	S=0A	24250920
	RECEBIDO	

AGÊNCIA ESTADUAL DE EMPREENDIMENTOS
SECRETARIA DE ESTADO DE OBRAS PÚBLICAS E DE TRANSPORTES

CENTRO DE PESQUISA E DE REABILITAÇÃO DA
ICHTIOFAUNA PANTANEIRA E AQUÁRIO

EXECUTIVO

LOCAL CAMPO GRANDE AV. AFRONSO PENA - PARQUE DAS INDÚSTRIAS	QUANTO DE ÁREAS ÁREA CONSTRUTIVA=18.635,96 ÁREA TERRENO=1.150.000,00
--	--



RESPONSÁVEL TÉCNICO DO PROJETO DE OBRAS


GOVERNO DO ESTADO DE
MATO GROSSO DO SUL
14.412.257/0004-28

DETALHES DE ESGOTO - H/1/11 K/L/R


[illegible]

1:20	JULHO 2010	19/SETEMBRO 2012	PAULO
------	------------	------------------	-------


DETALHE J – NIVEL 85,35

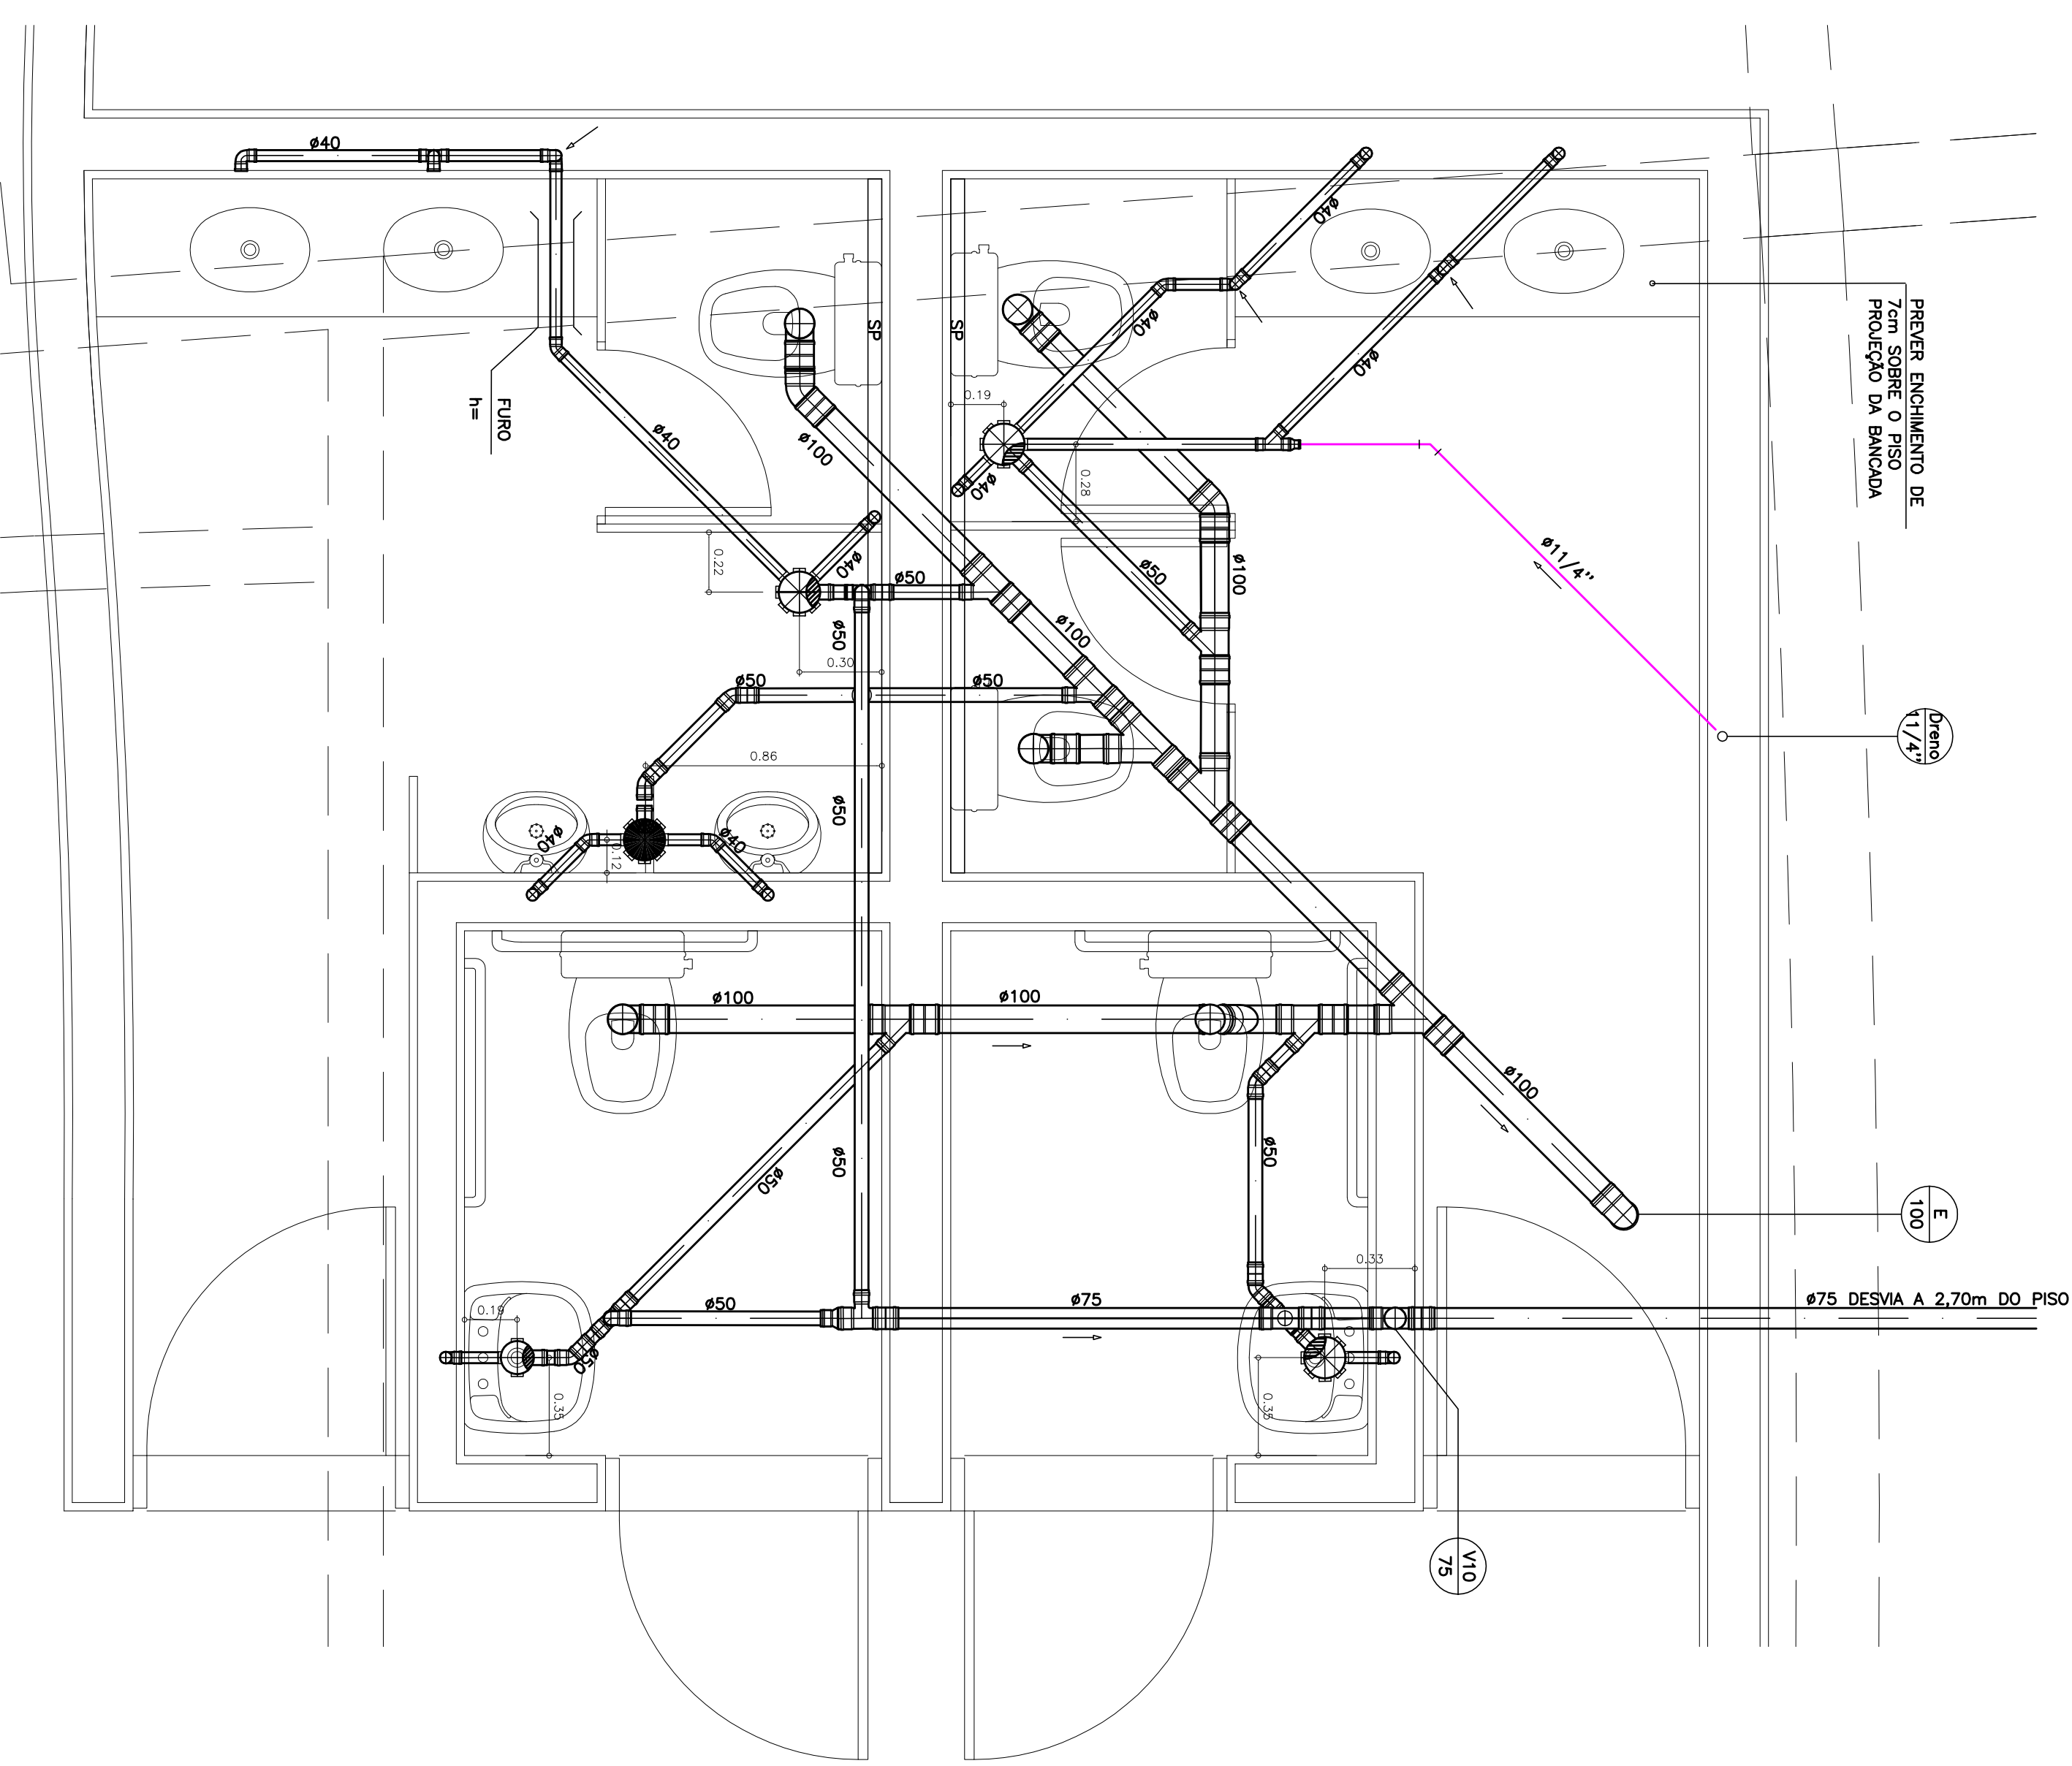


DETALHE M – NIVEL 90,95

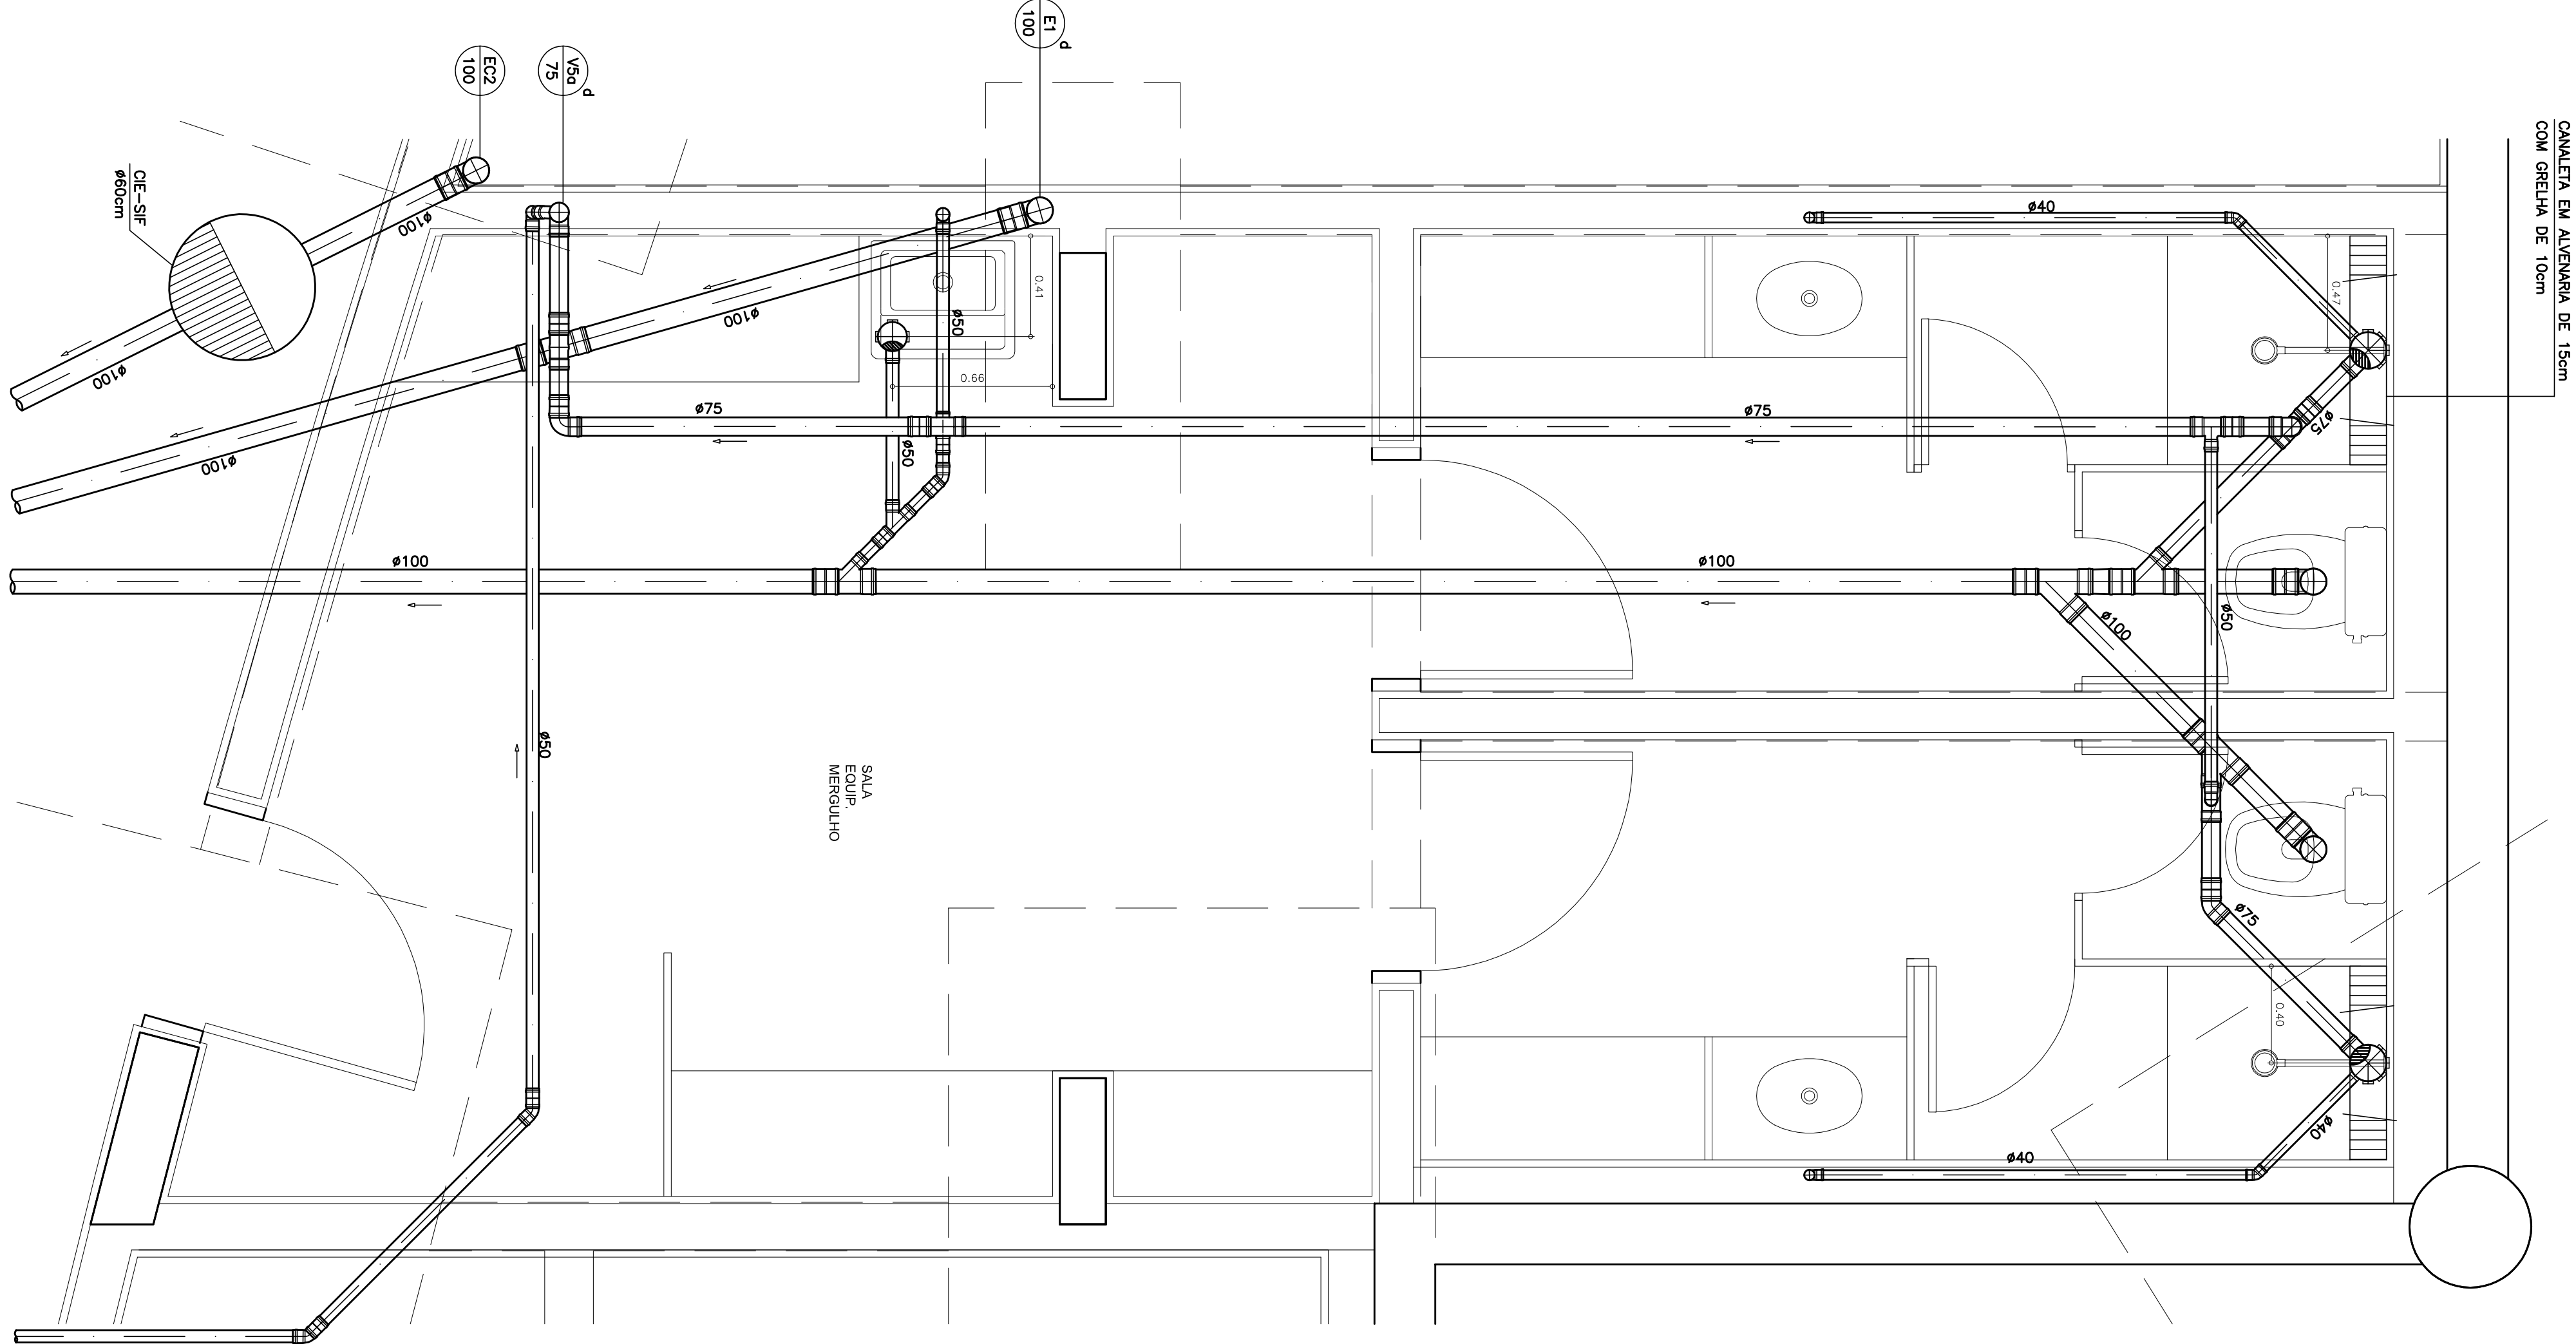


DETALHE N – NIVEL 90,95

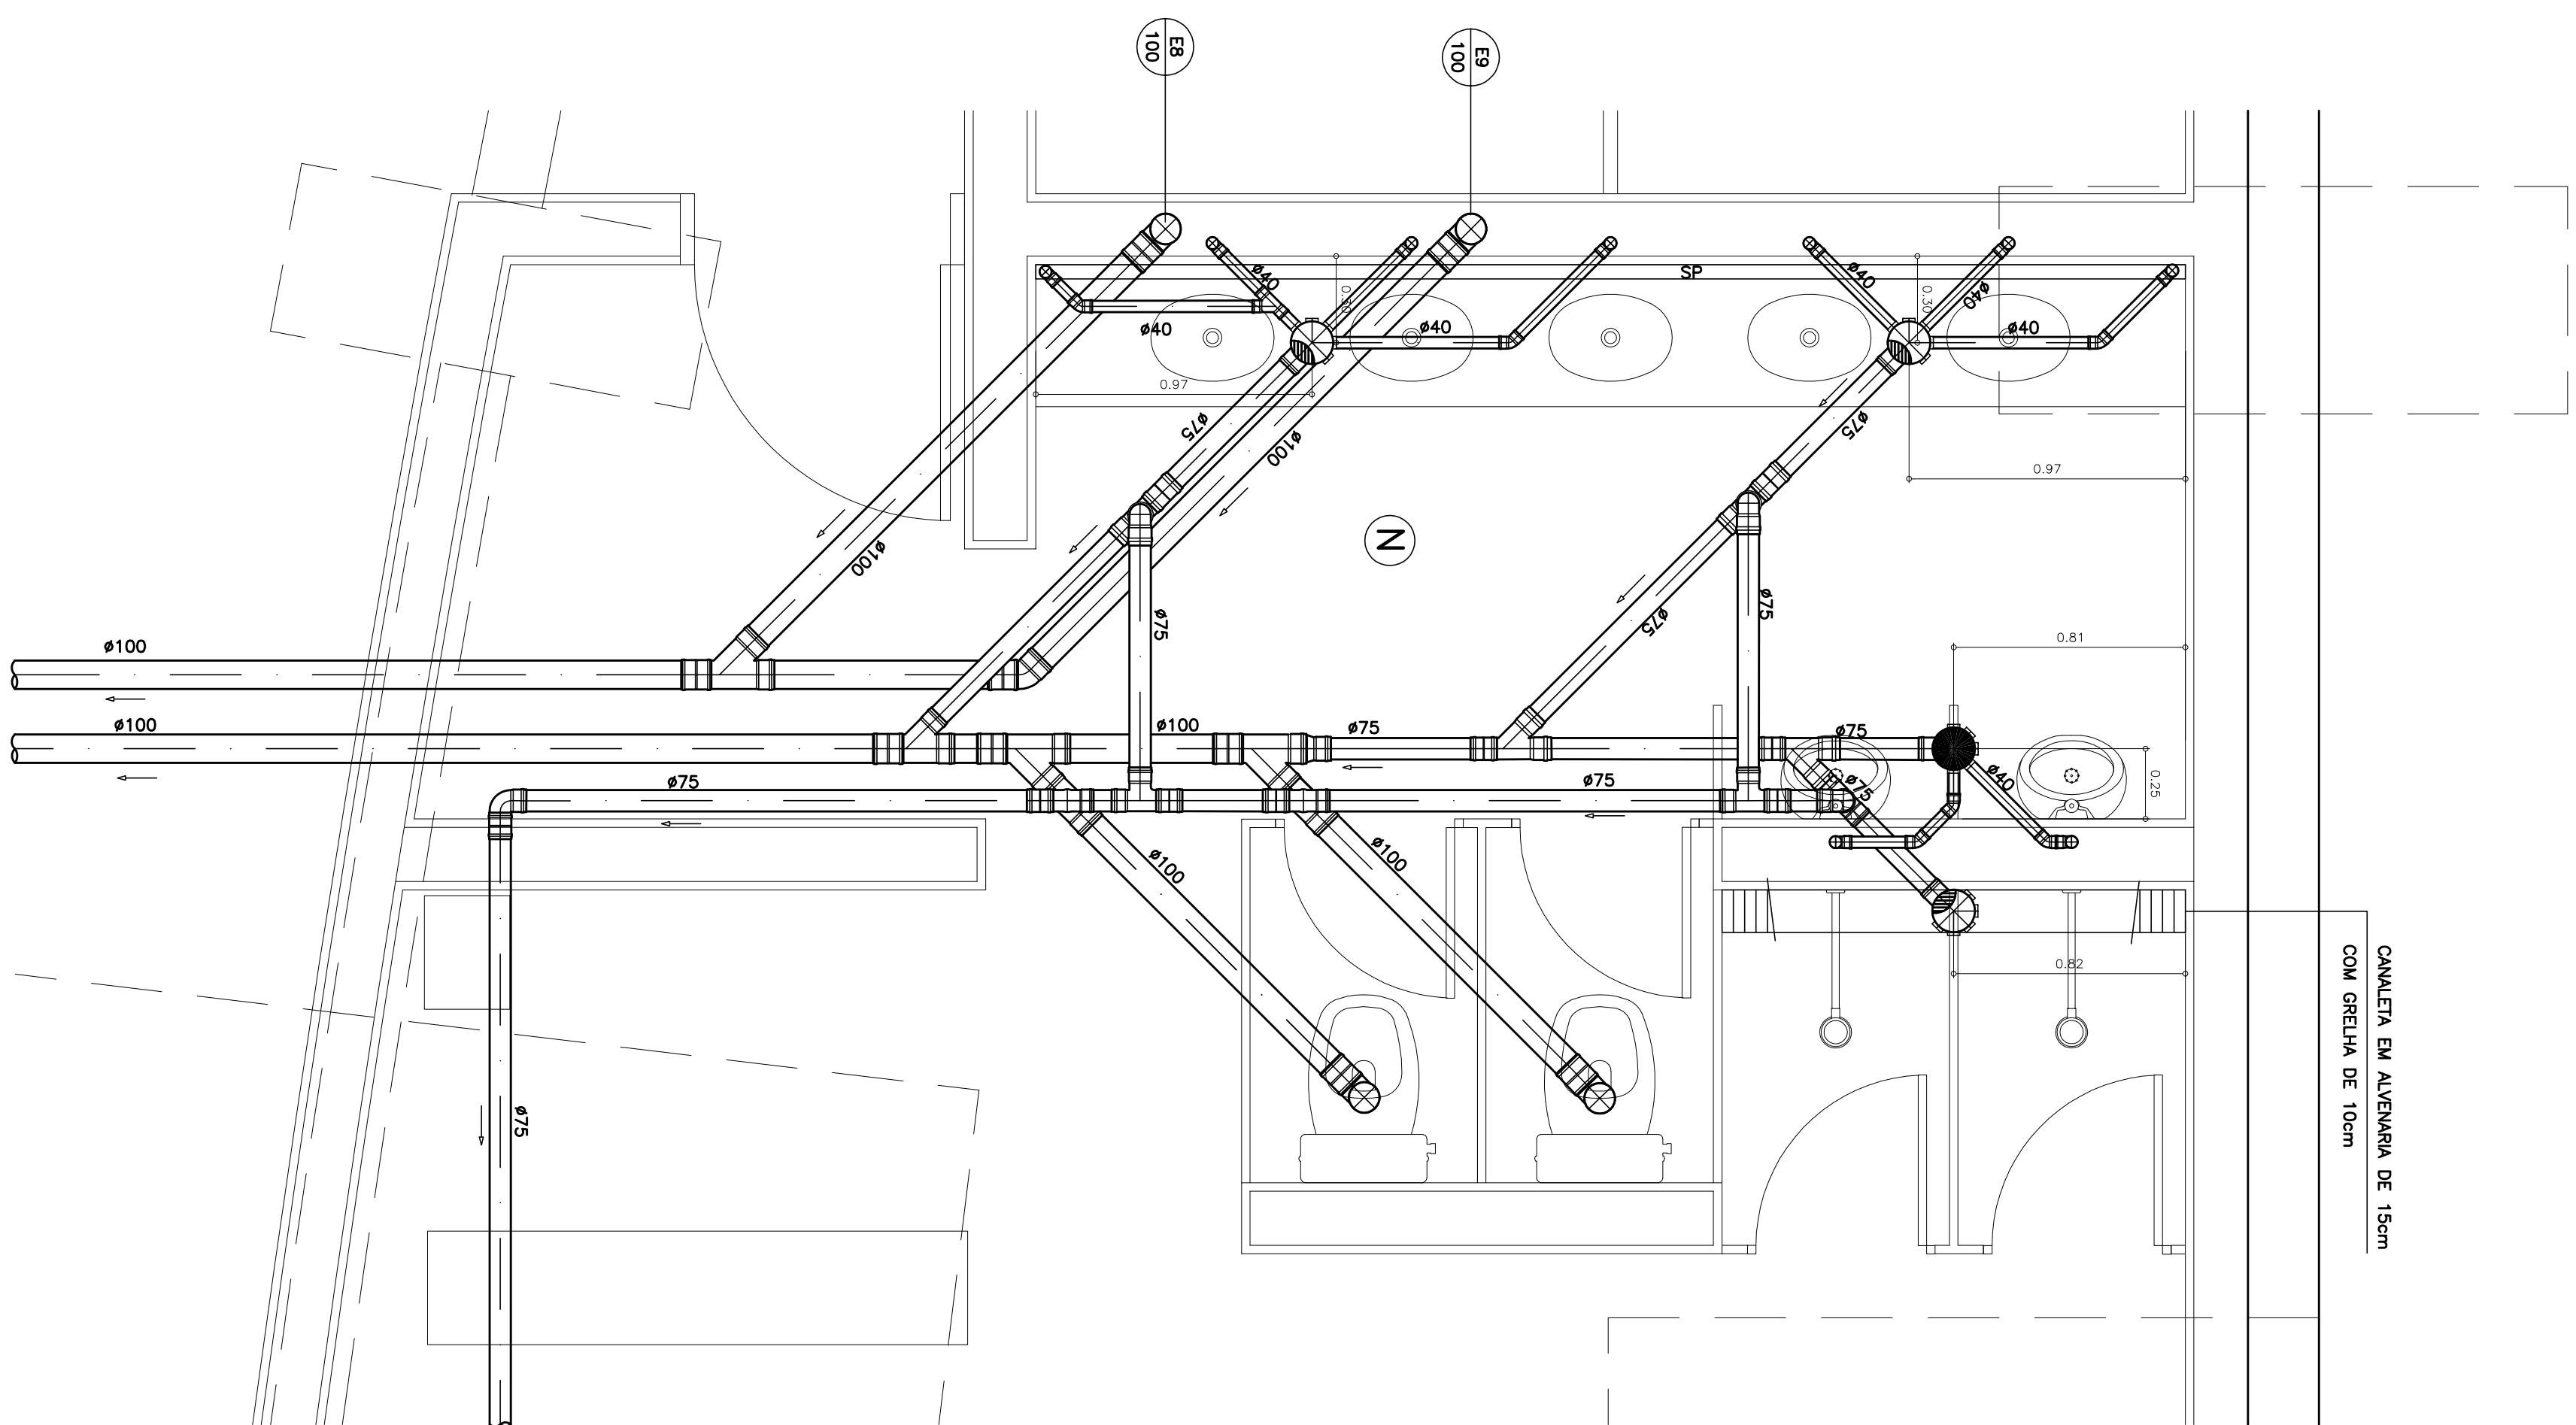

DETALHE S – NIVEL 90,95

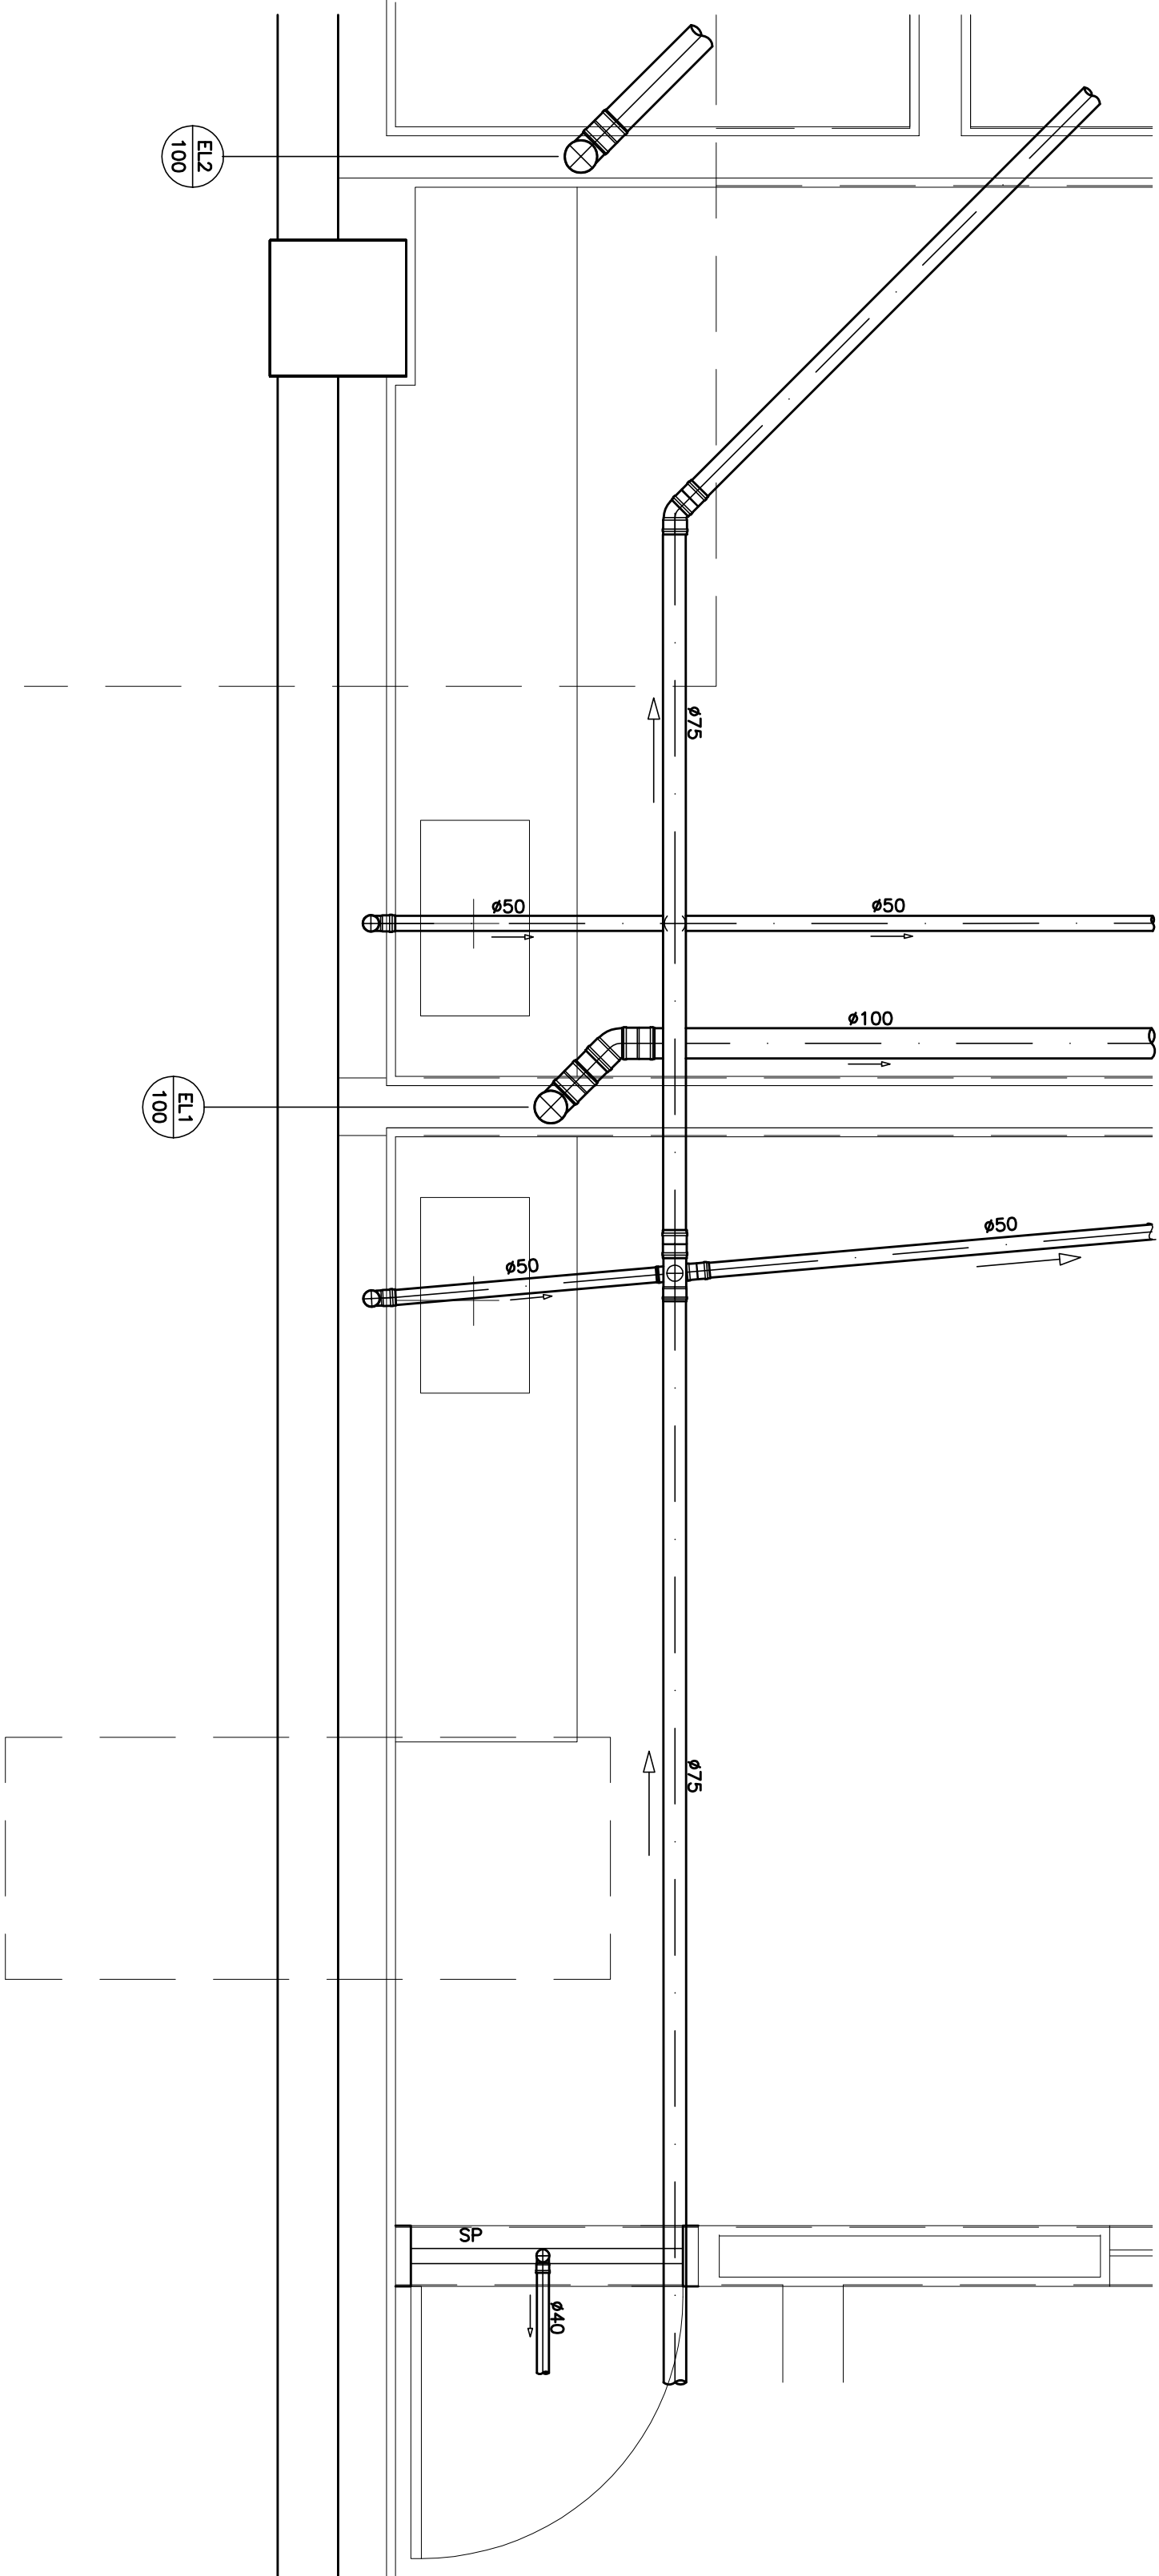

DETALHE T – NIVEL 90,95

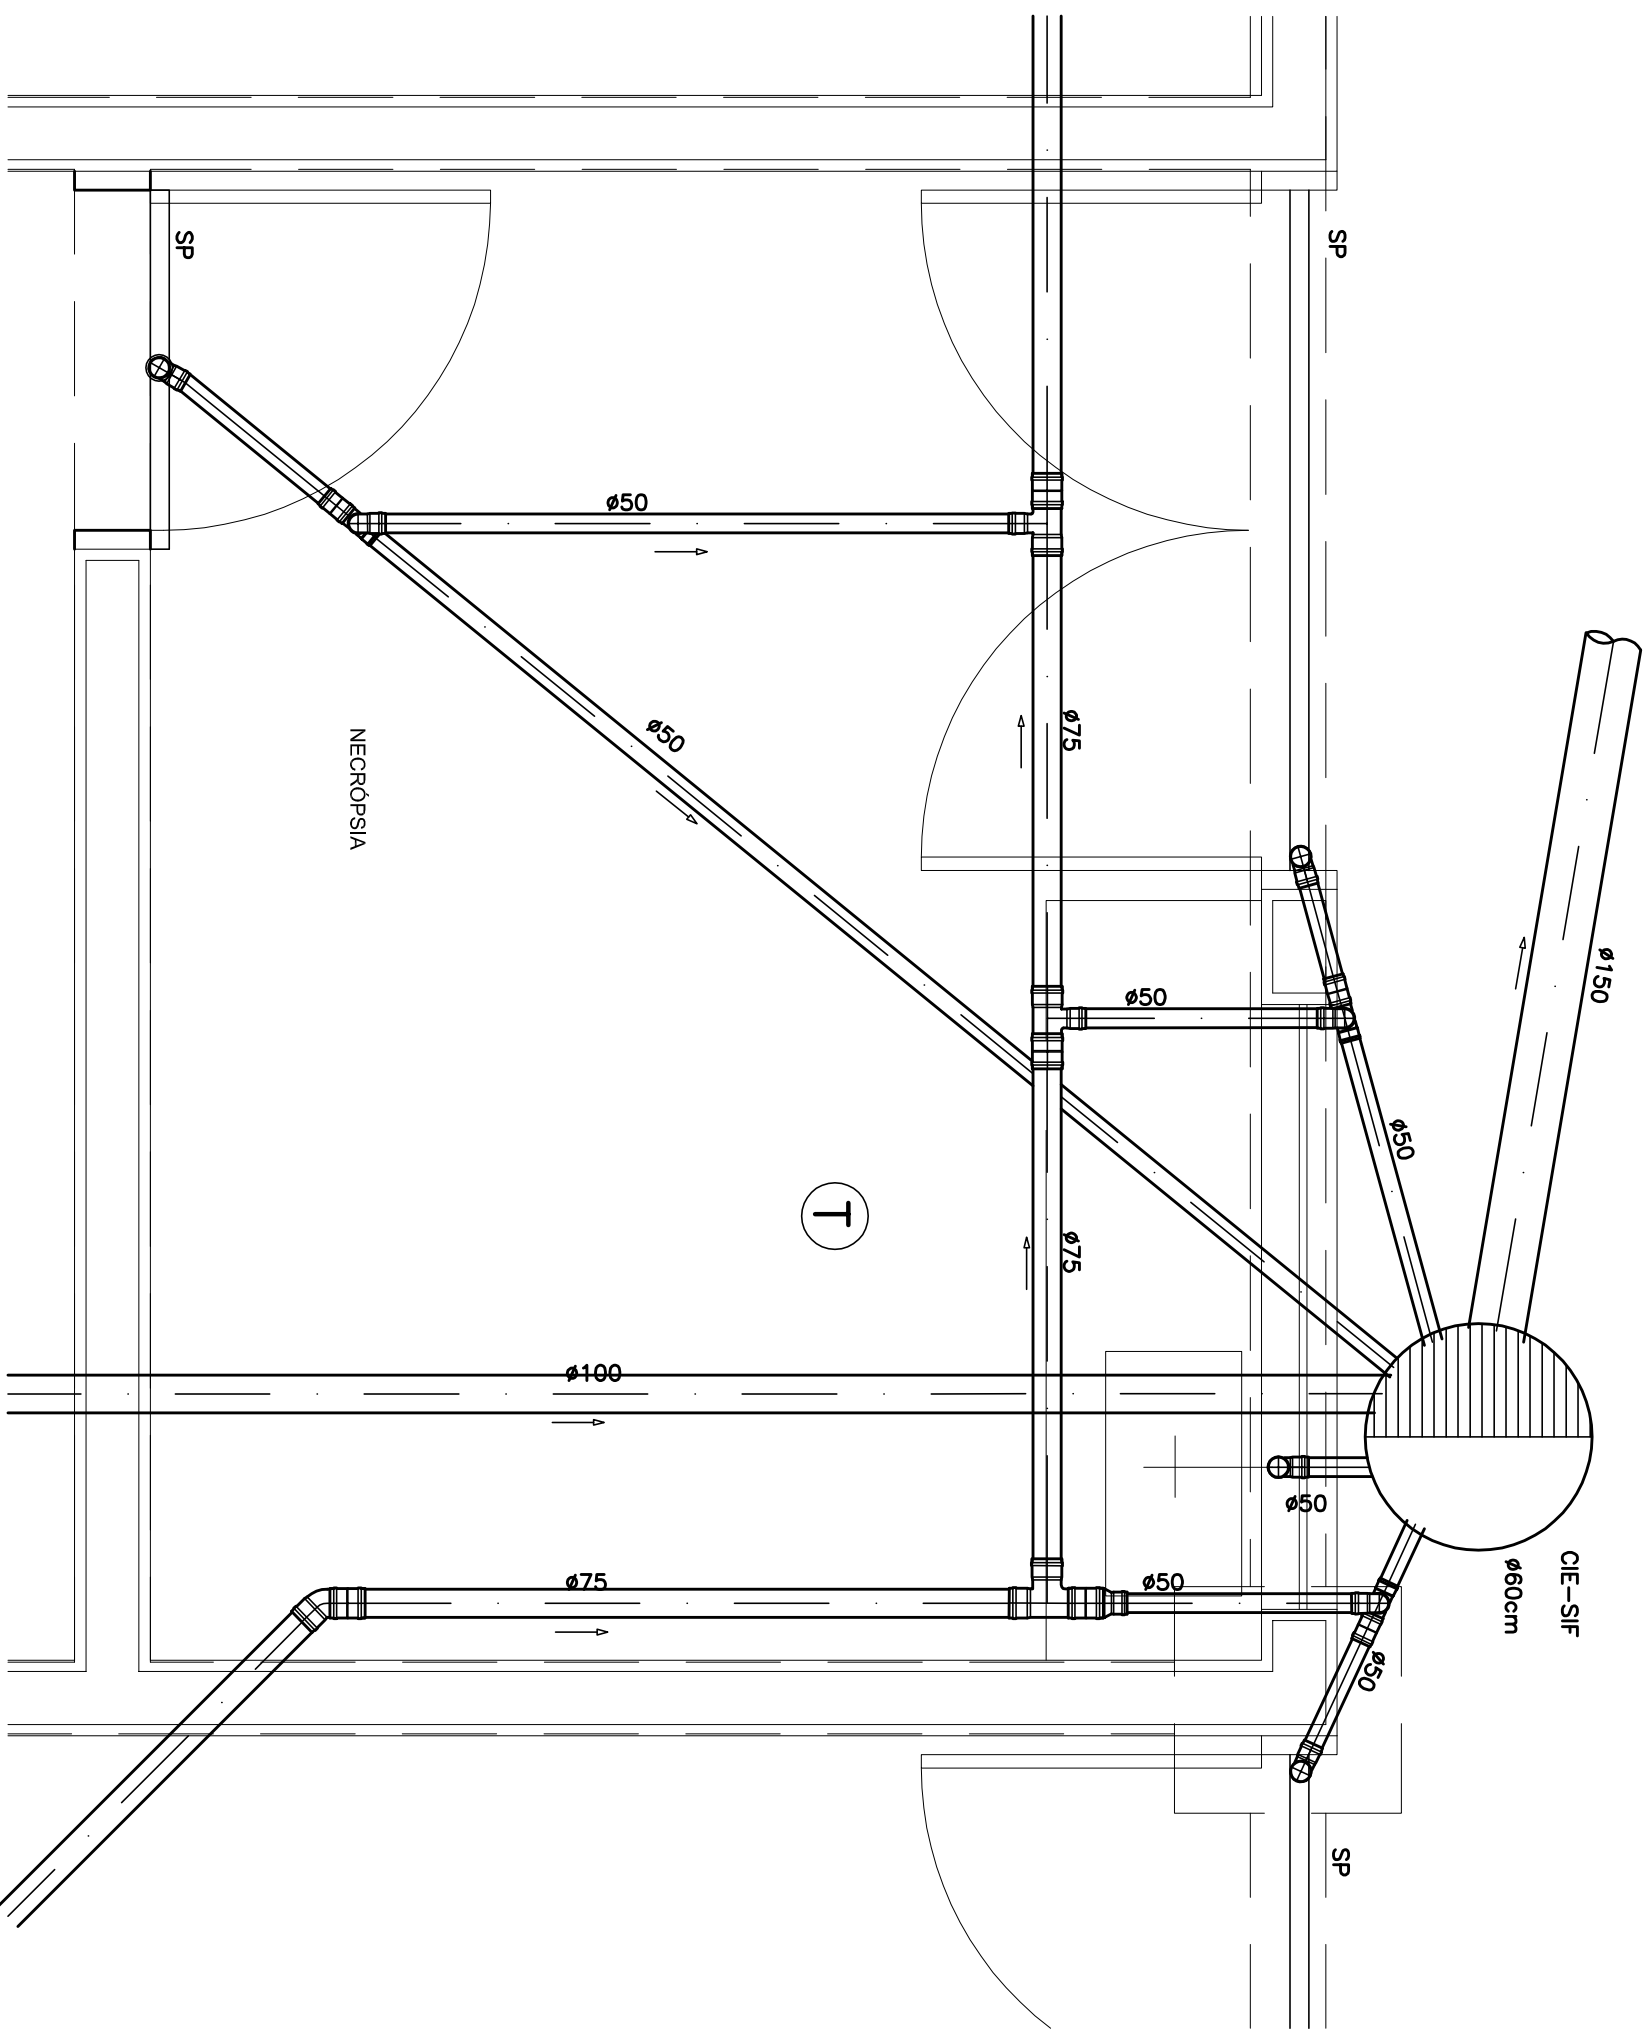


AGÊNCIA ESTADUAL DE GESTÃO DE EMPREENDIMENTOS
SECRETARIA DE ESTADO DE OBRAS PÚBLICAS E DE TRANSPORTES
CENTRO DE PESQUISA E REABILITAÇÃO DA
ICTOFUNA PANTANAL E AQUÁRIO


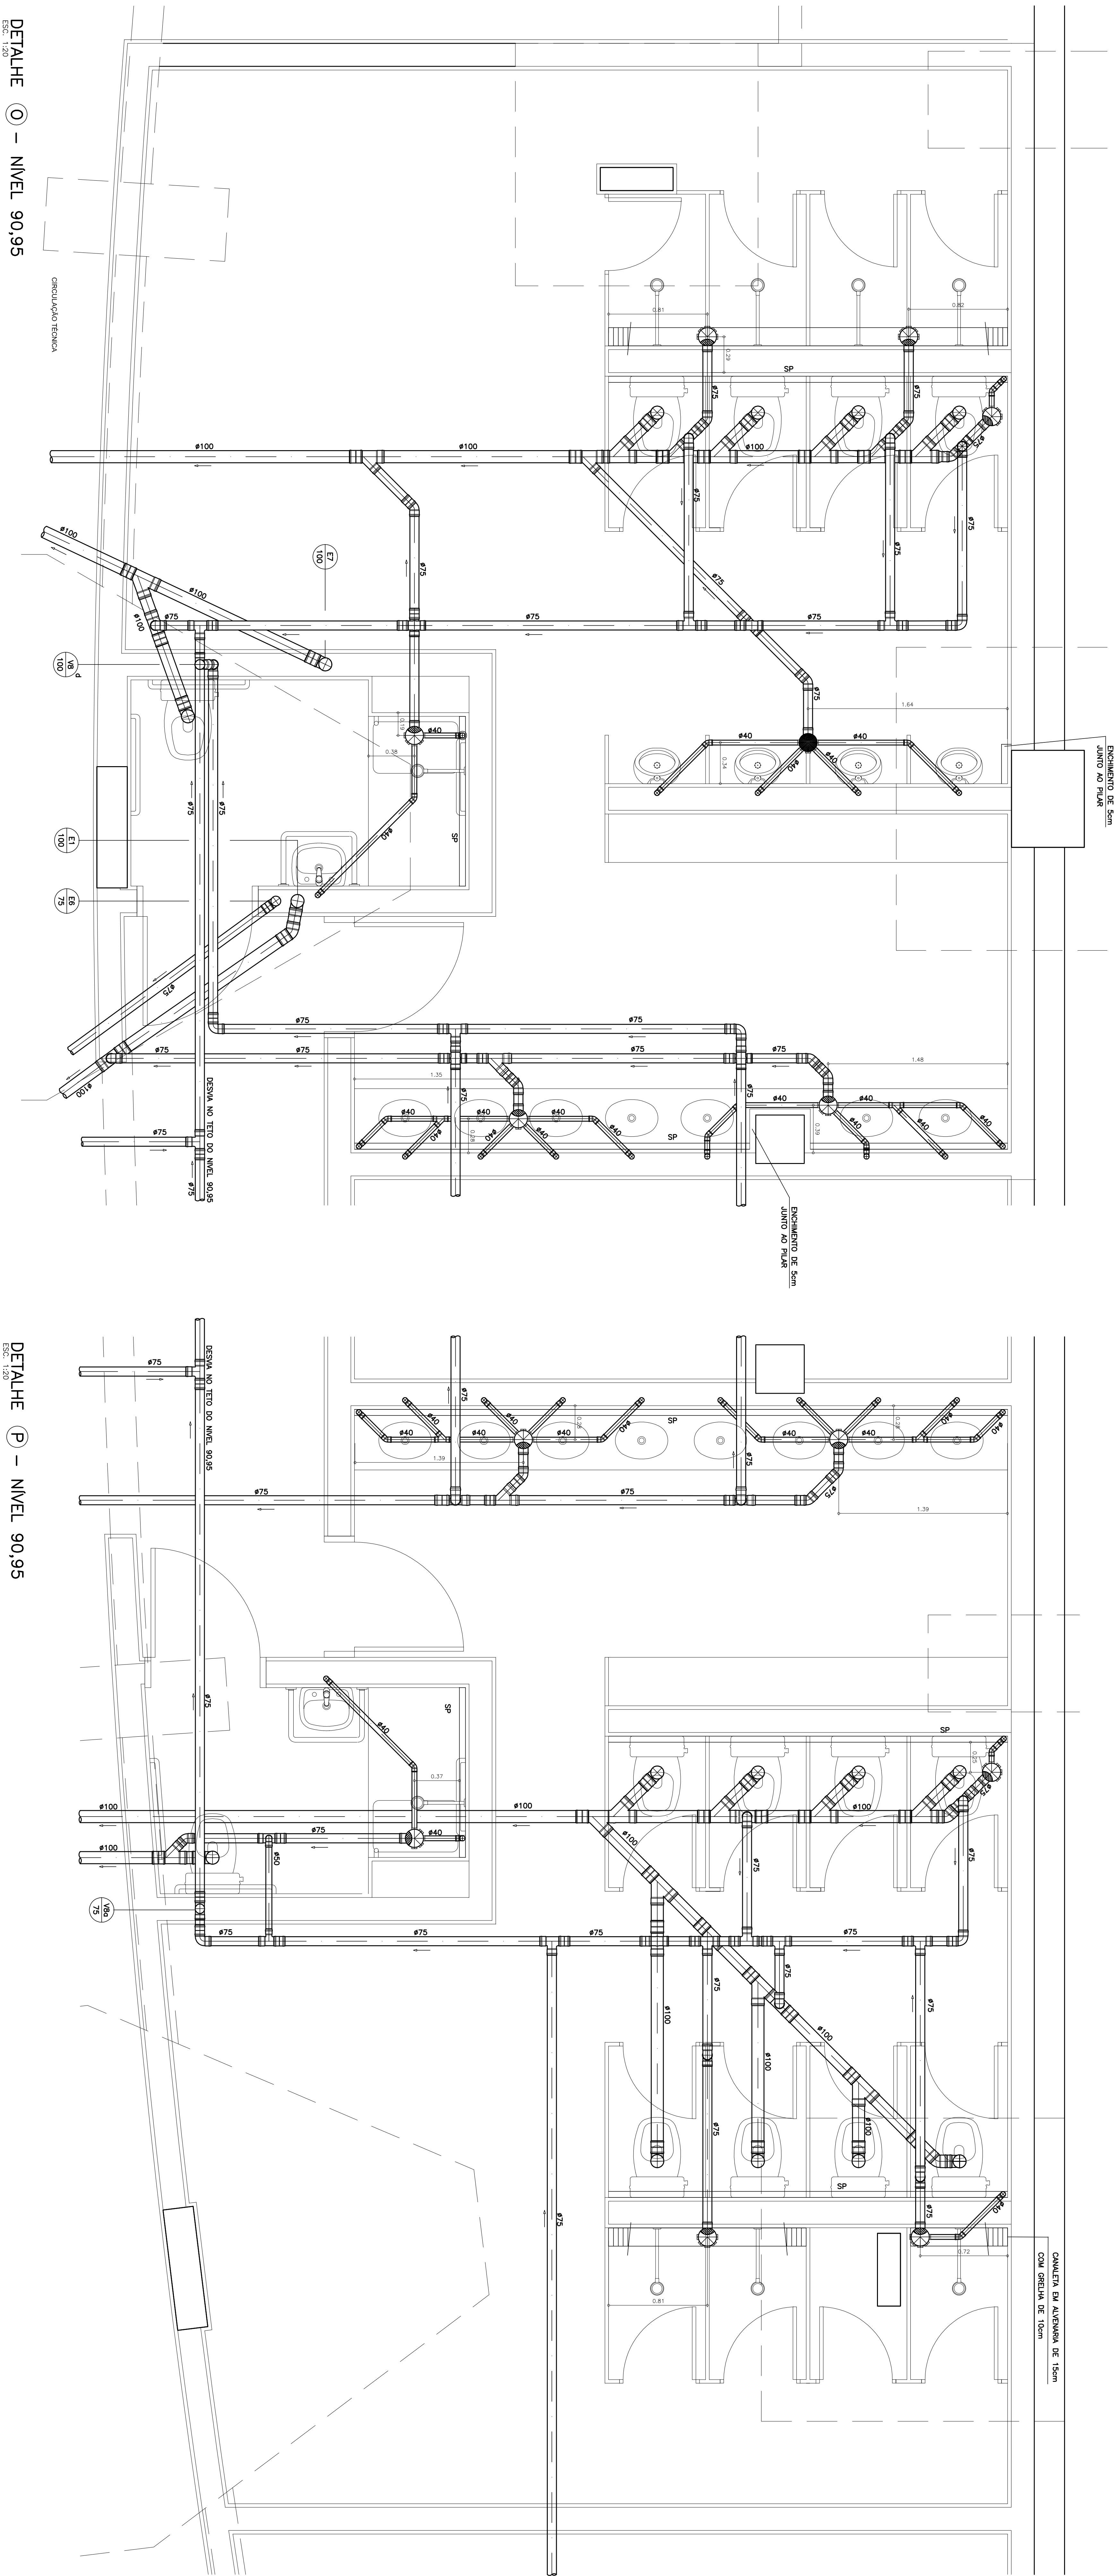

DETALHE 0 - NIVEL 90,95
ESC. 1:20

DETALHE  - NIVEL 90,95
Esc. 1:20

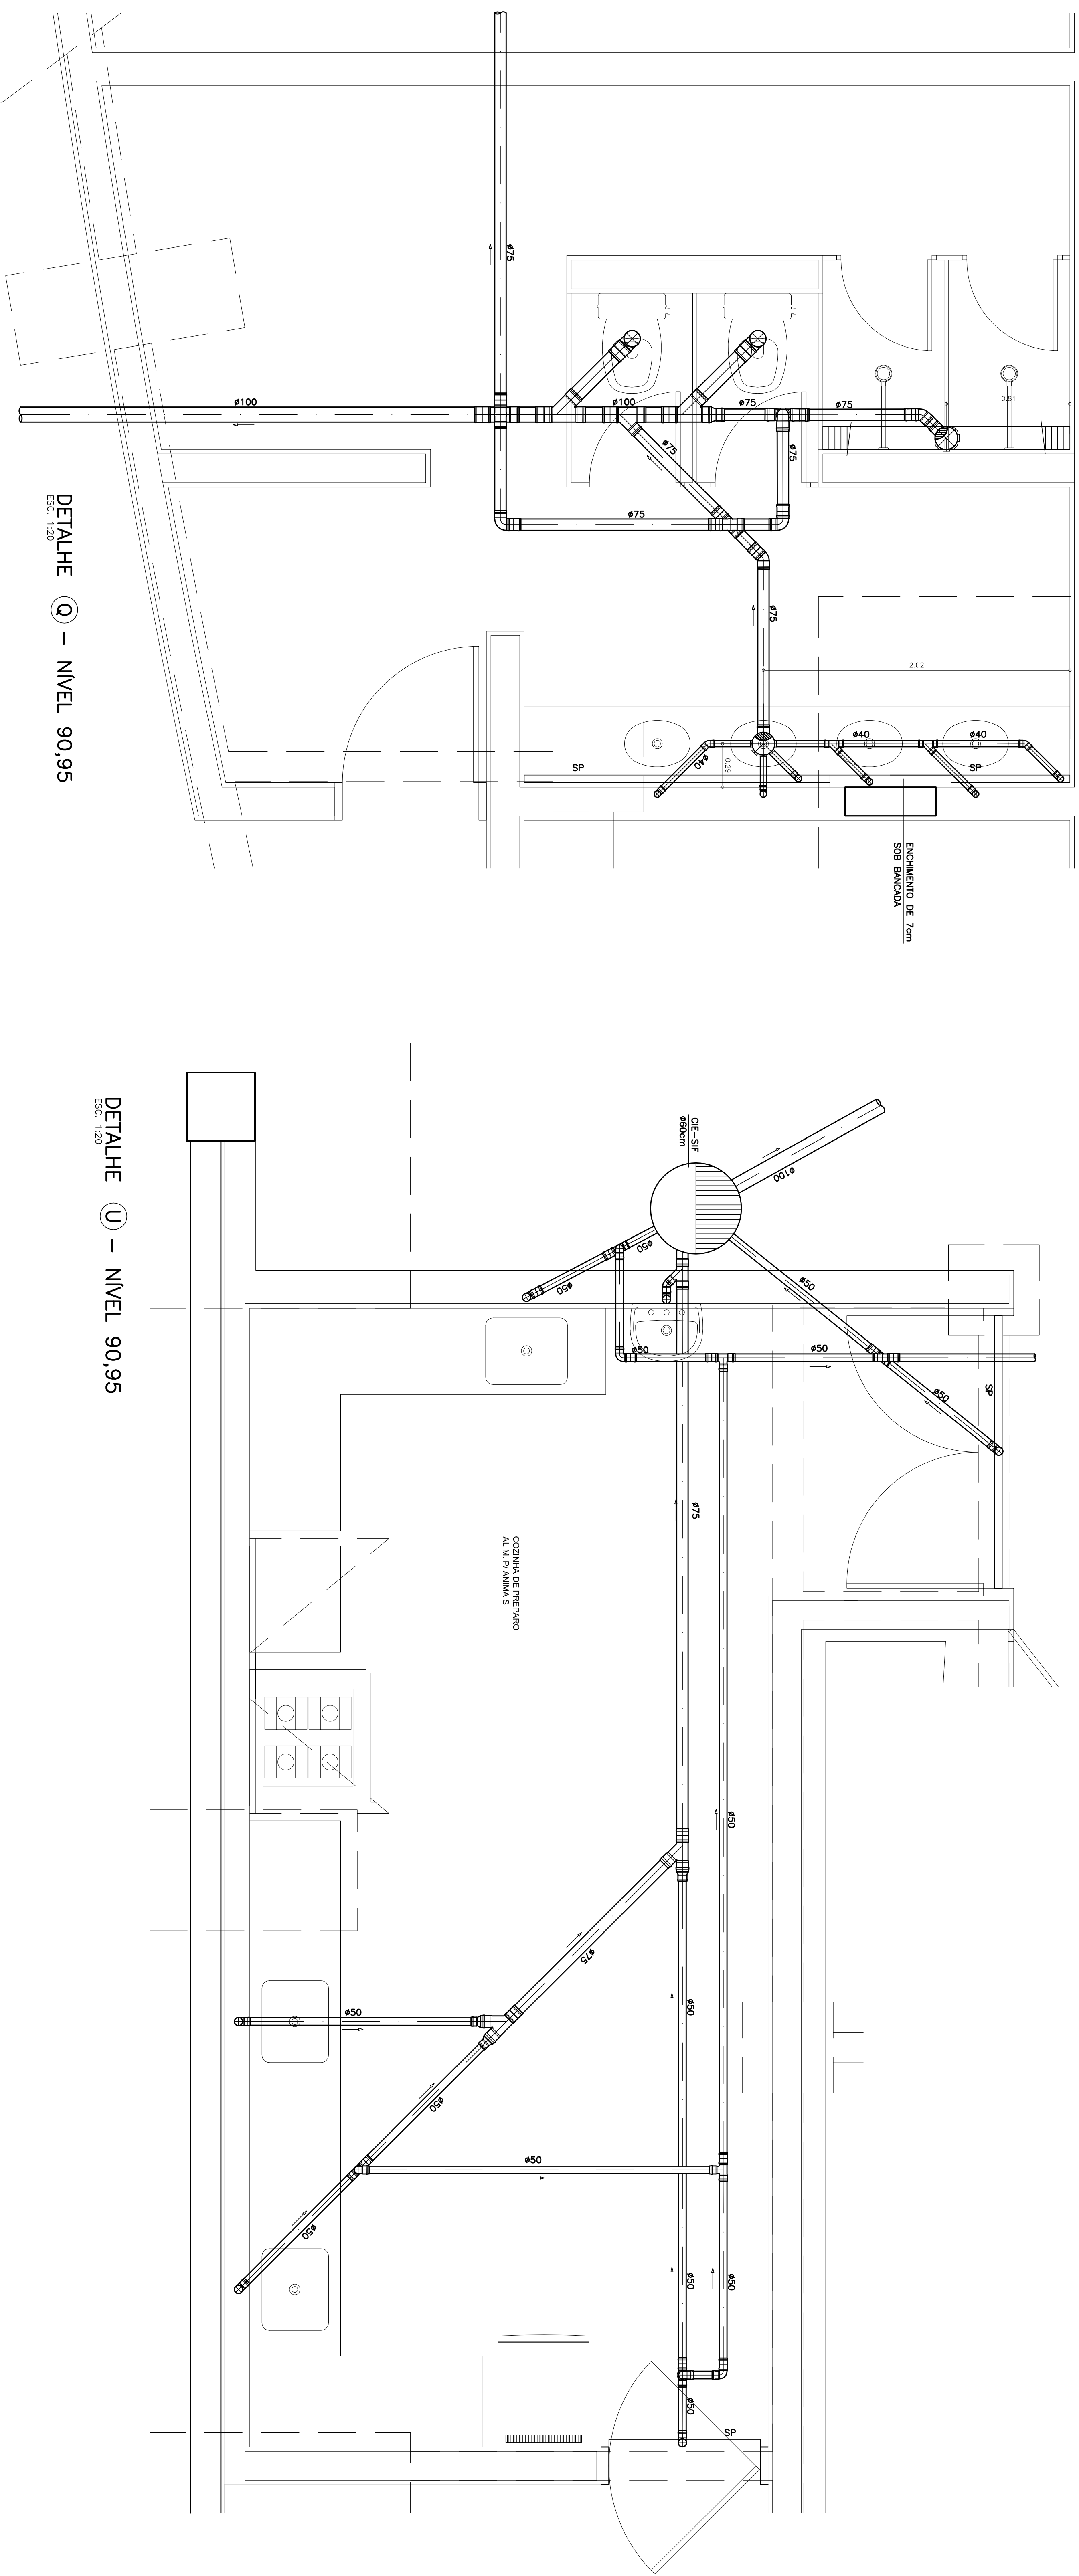

DETALHE **Q** - NÍVEL 90,95
ESQ. 1:20

DETALHE U - NÍVEL 90,95

03	26/02/13	ALTERAÇÃO NO DETALHE ① CONFORME ANEXO LETUTURA
02	07/02/13	COMPARTEILHAMENTO COM AROUTUTURA
01	26/10/12	LIBERADO PARA CIPA
INICIAL	DATA	DECISÃO

**AGÊNCIA ESTADUAL DE GESTÃO DE EMPREENDIMENTOS
SECRETARIA DE ESTADO DE OBRAS PÚBLICAS E DE TRANSPORTES**

**AGÊNCIA ESTADUAL DE GESTÃO DE EMPREENDIMENTOS
SECRETARIA DE ESTADO DE OBRAS PÚBLICAS E DE TRANSPORTES**

EXECUTIVO

CAMPO GRANDE
AV. AFONSO PENA - PARQUE DAS INDIAS INDIGENAS


INFORMAÇÕES TÉCNICAS E EXATIDÃO DA OBRA

DETALHES DE ESGOTO - O/P/A/U 030

ESCALA	DATA	SE = DIA	OF = MES = ANO
1:20	JULHO/2010	19/SETEMBRO/2012	PAULO