



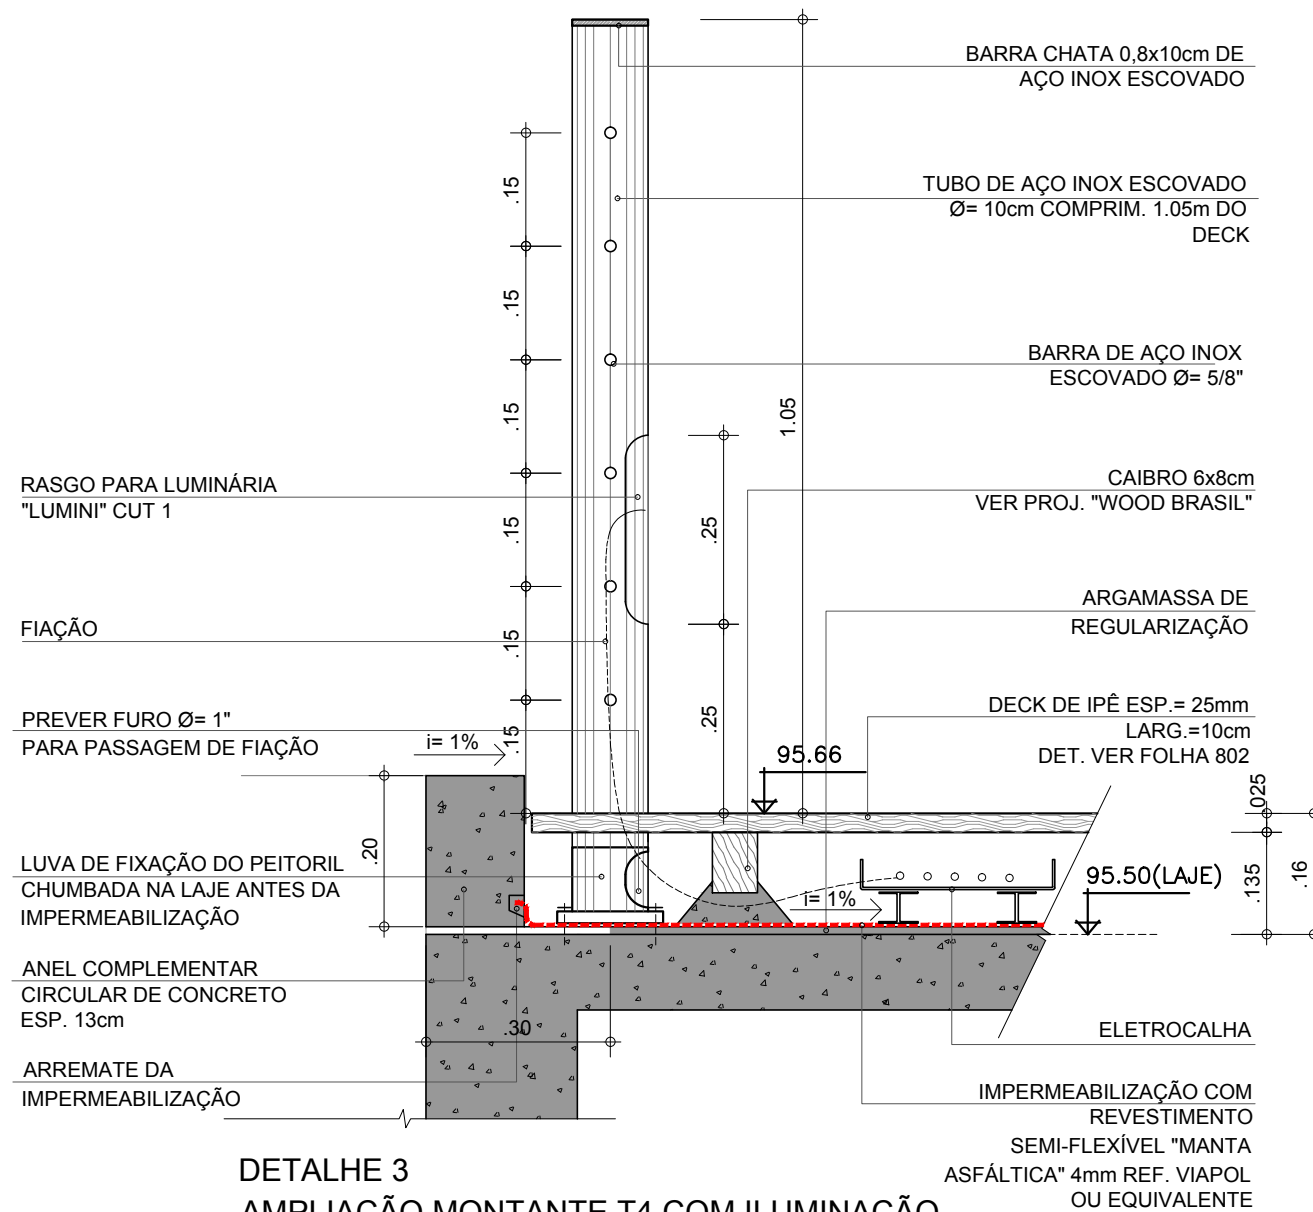

DETALHE 3
AMPLIAÇÃO MONTANTE T4 COM ILUMINAÇÃO
(VAZIO DECK)

ESCALA 1:10

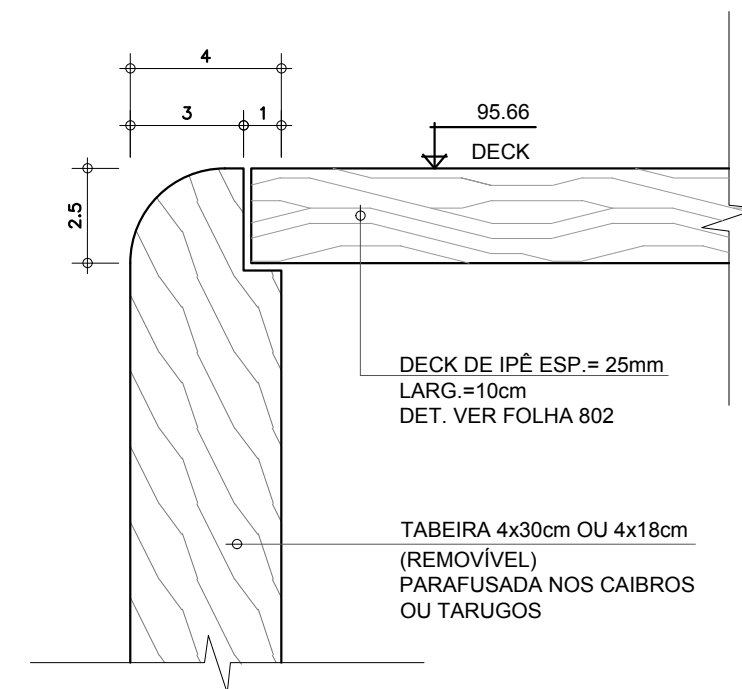

DETALHE 4
ENCONTRO TABEIRA x DECK

ESCALA 1:2

VERIFICAR MEDIDAS NA OBRA

AQUÁRIO DO PANTANAL

Governo do Estado do Mato Grosso do Sul

JARDIM INTERNO DESCOBERTO


DET. 3 MONTANTE T4 (VAZIO DECK) / DET.4 TABEIRAxDECK

1:10 / 1:2

Nov/2013

folha 117H

Ruy Ohtake arquitetura e urbanismo

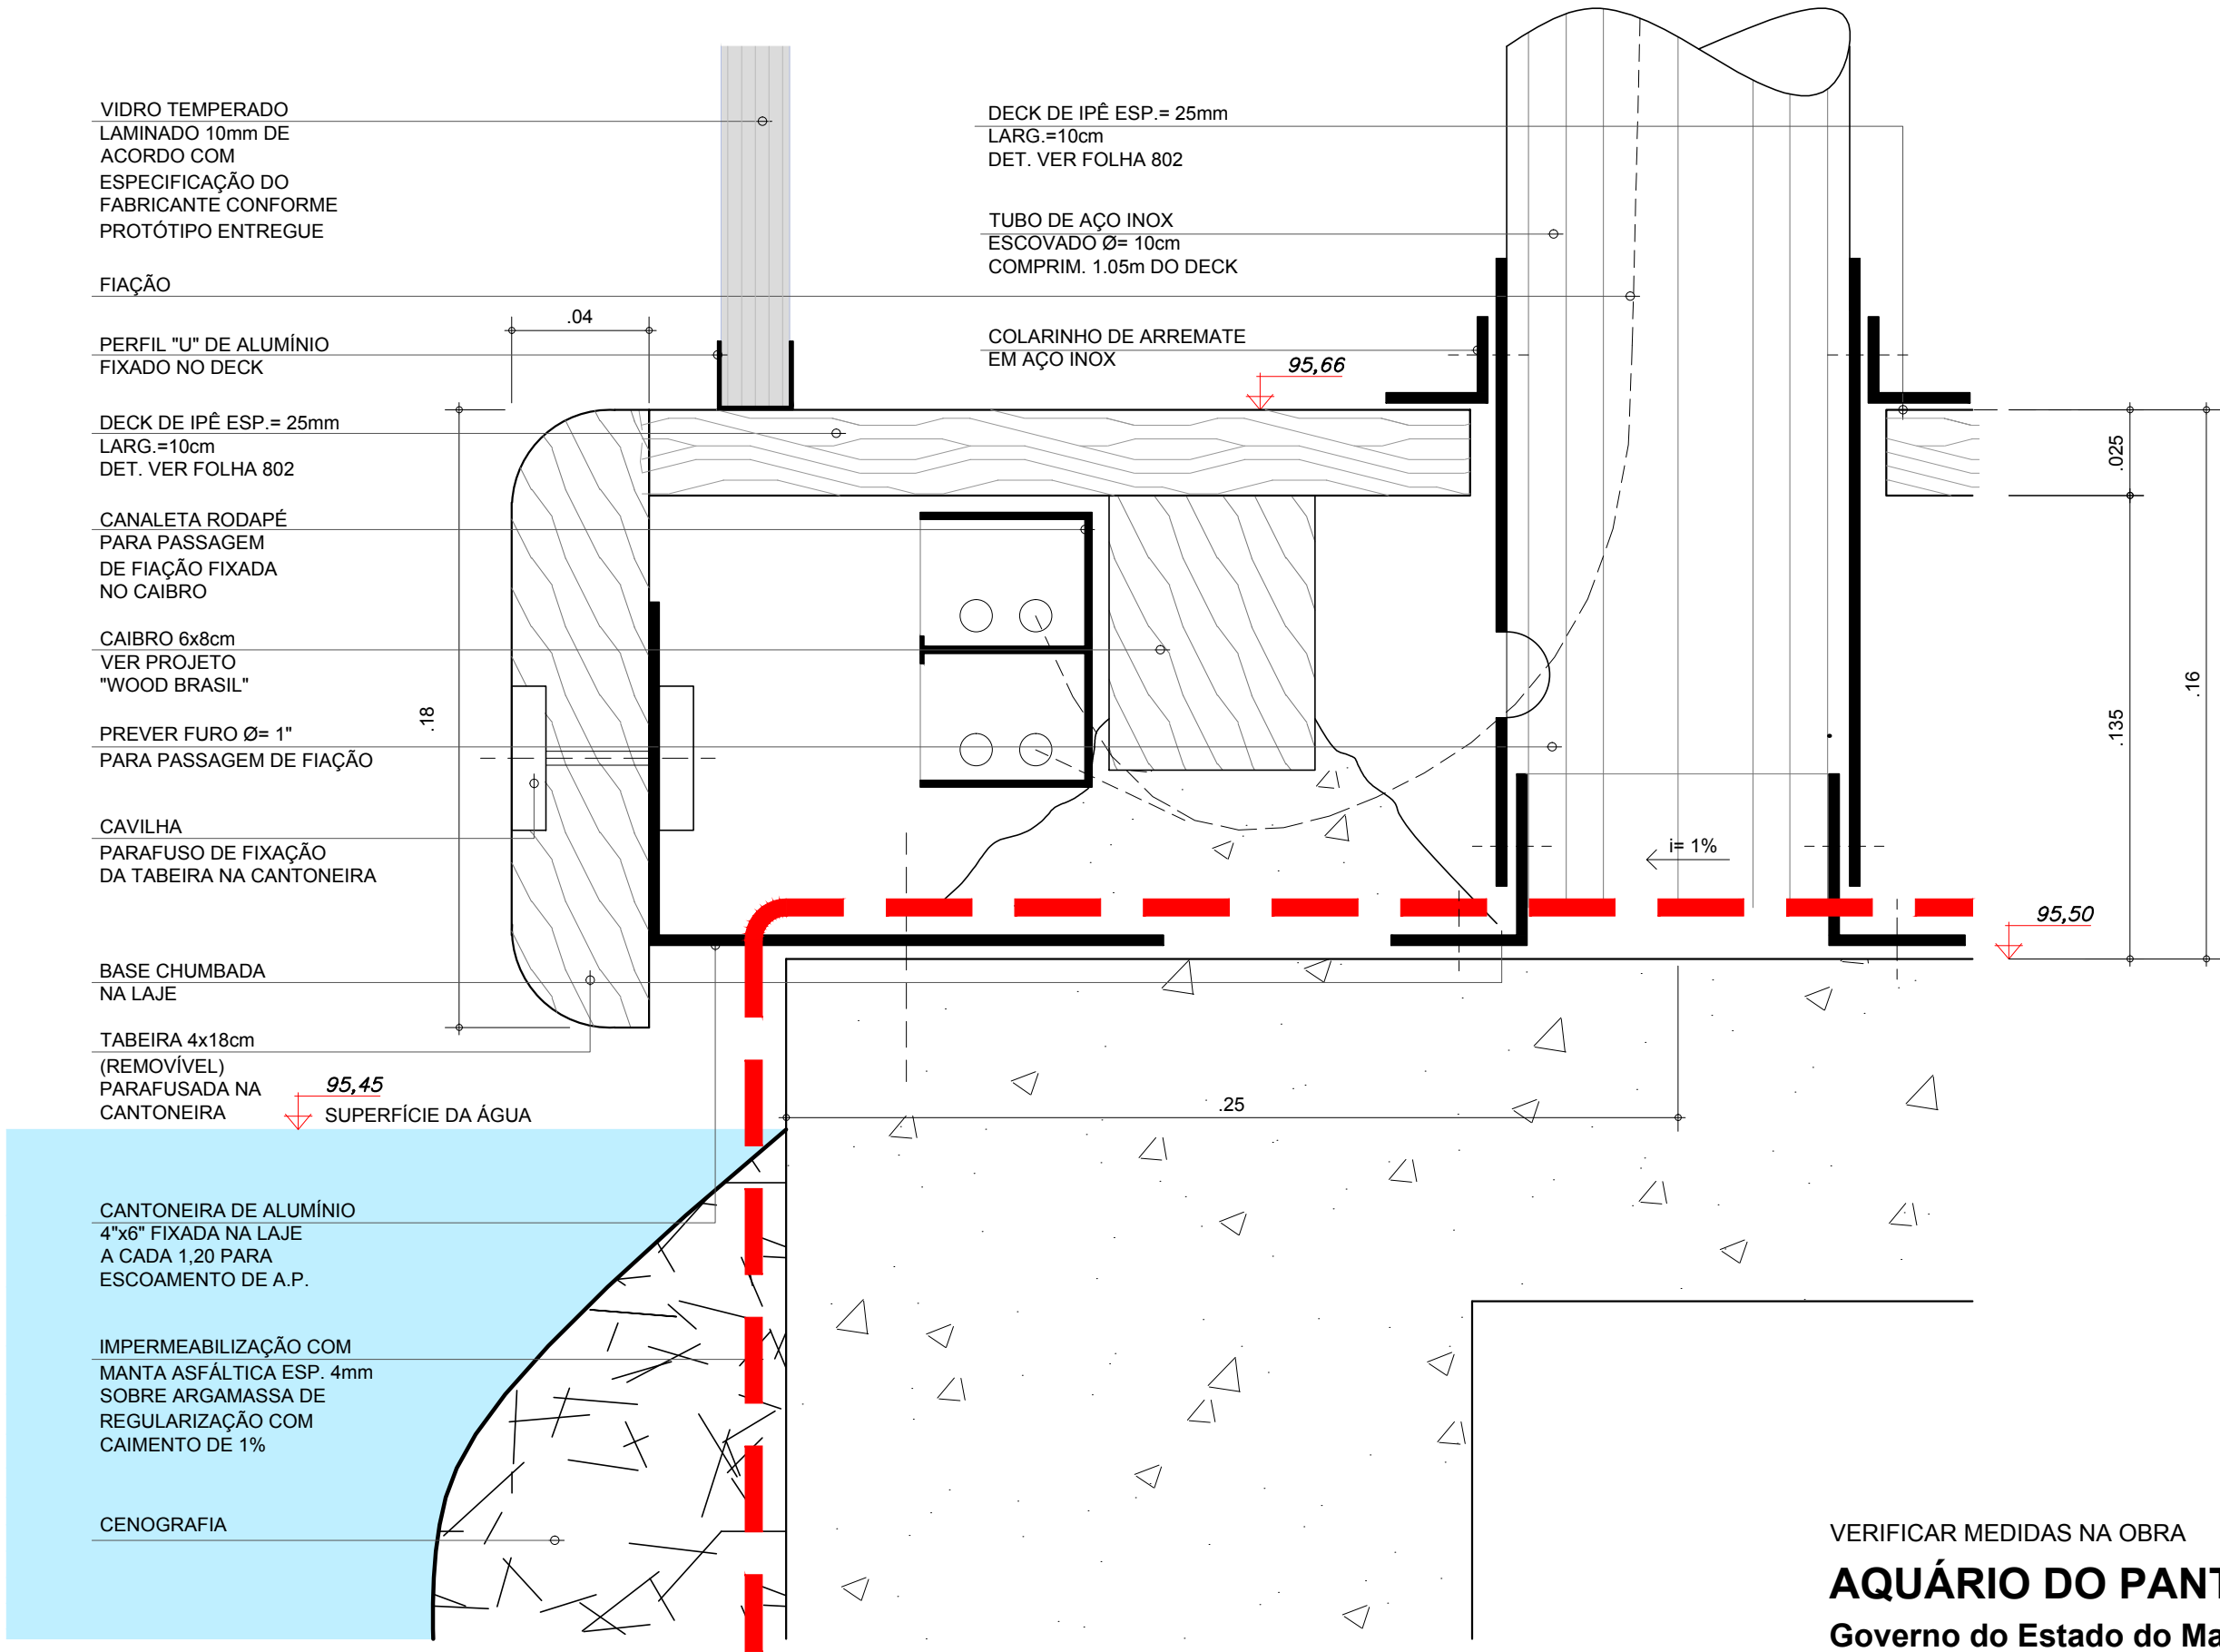

VERIFICAR MEDIDAS NA OBRA

AQUÁRIO DO PANTANAL

Governo do Estado do Mato Grosso do Sul

DETALHE 5

ESCALA 1:2

JARDIM INTERNO DESCOBERTO

DETALHE 5

1:2

Nov/2013

folha 1171

Ruy Ohtake arquitetura e urbanismo

DECK DE IPÊ ESP.= 25mm
LARG.=10cm
DET. VER FOLHA 802

TUBO DE AÇO INOX
ESCOVADO Ø= 10cm
COMPRIM. 1.05m DO DECK

FIAÇÃO

COLARINHO DE ARREMATE
EM AÇO INOX

DECK DE IPÊ ESP.= 25mm
LARG.=10cm
DET. VER FOLHA 802

CANALETA RODAPÉ
PARA PASSAGEM
DE FIAÇÃO FIXADA
NO CAIBRO

CAIBRO 6x8cm
VER PROJETO
"WOOD BRASIL"

PREVER FURO Ø= 1"
PARA PASSAGEM DE FIAÇÃO


CAVILHA
PARAFUSO DE FIXAÇÃO
DA TABEIRA NA CANTONEIRA

BASE CHUMBADA
NA LAJE

TABEIRA 4x30cm
(REMOVÍVEL)
PARAFUSADA NA
CANTONEIRA

CANTONEIRA DE ALUMÍNIO
4"x6" FIXADA NA LAJE
A CADA 1,20 PARA
ESCOAMENTO DE A.P.

IMPERMEABILIZAÇÃO COM
MANTA ASFÁLTICA ESP. 4mm
SOBRE ARGAMASSA DE
REGULARIZAÇÃO COM
CAIMENTO DE 1%

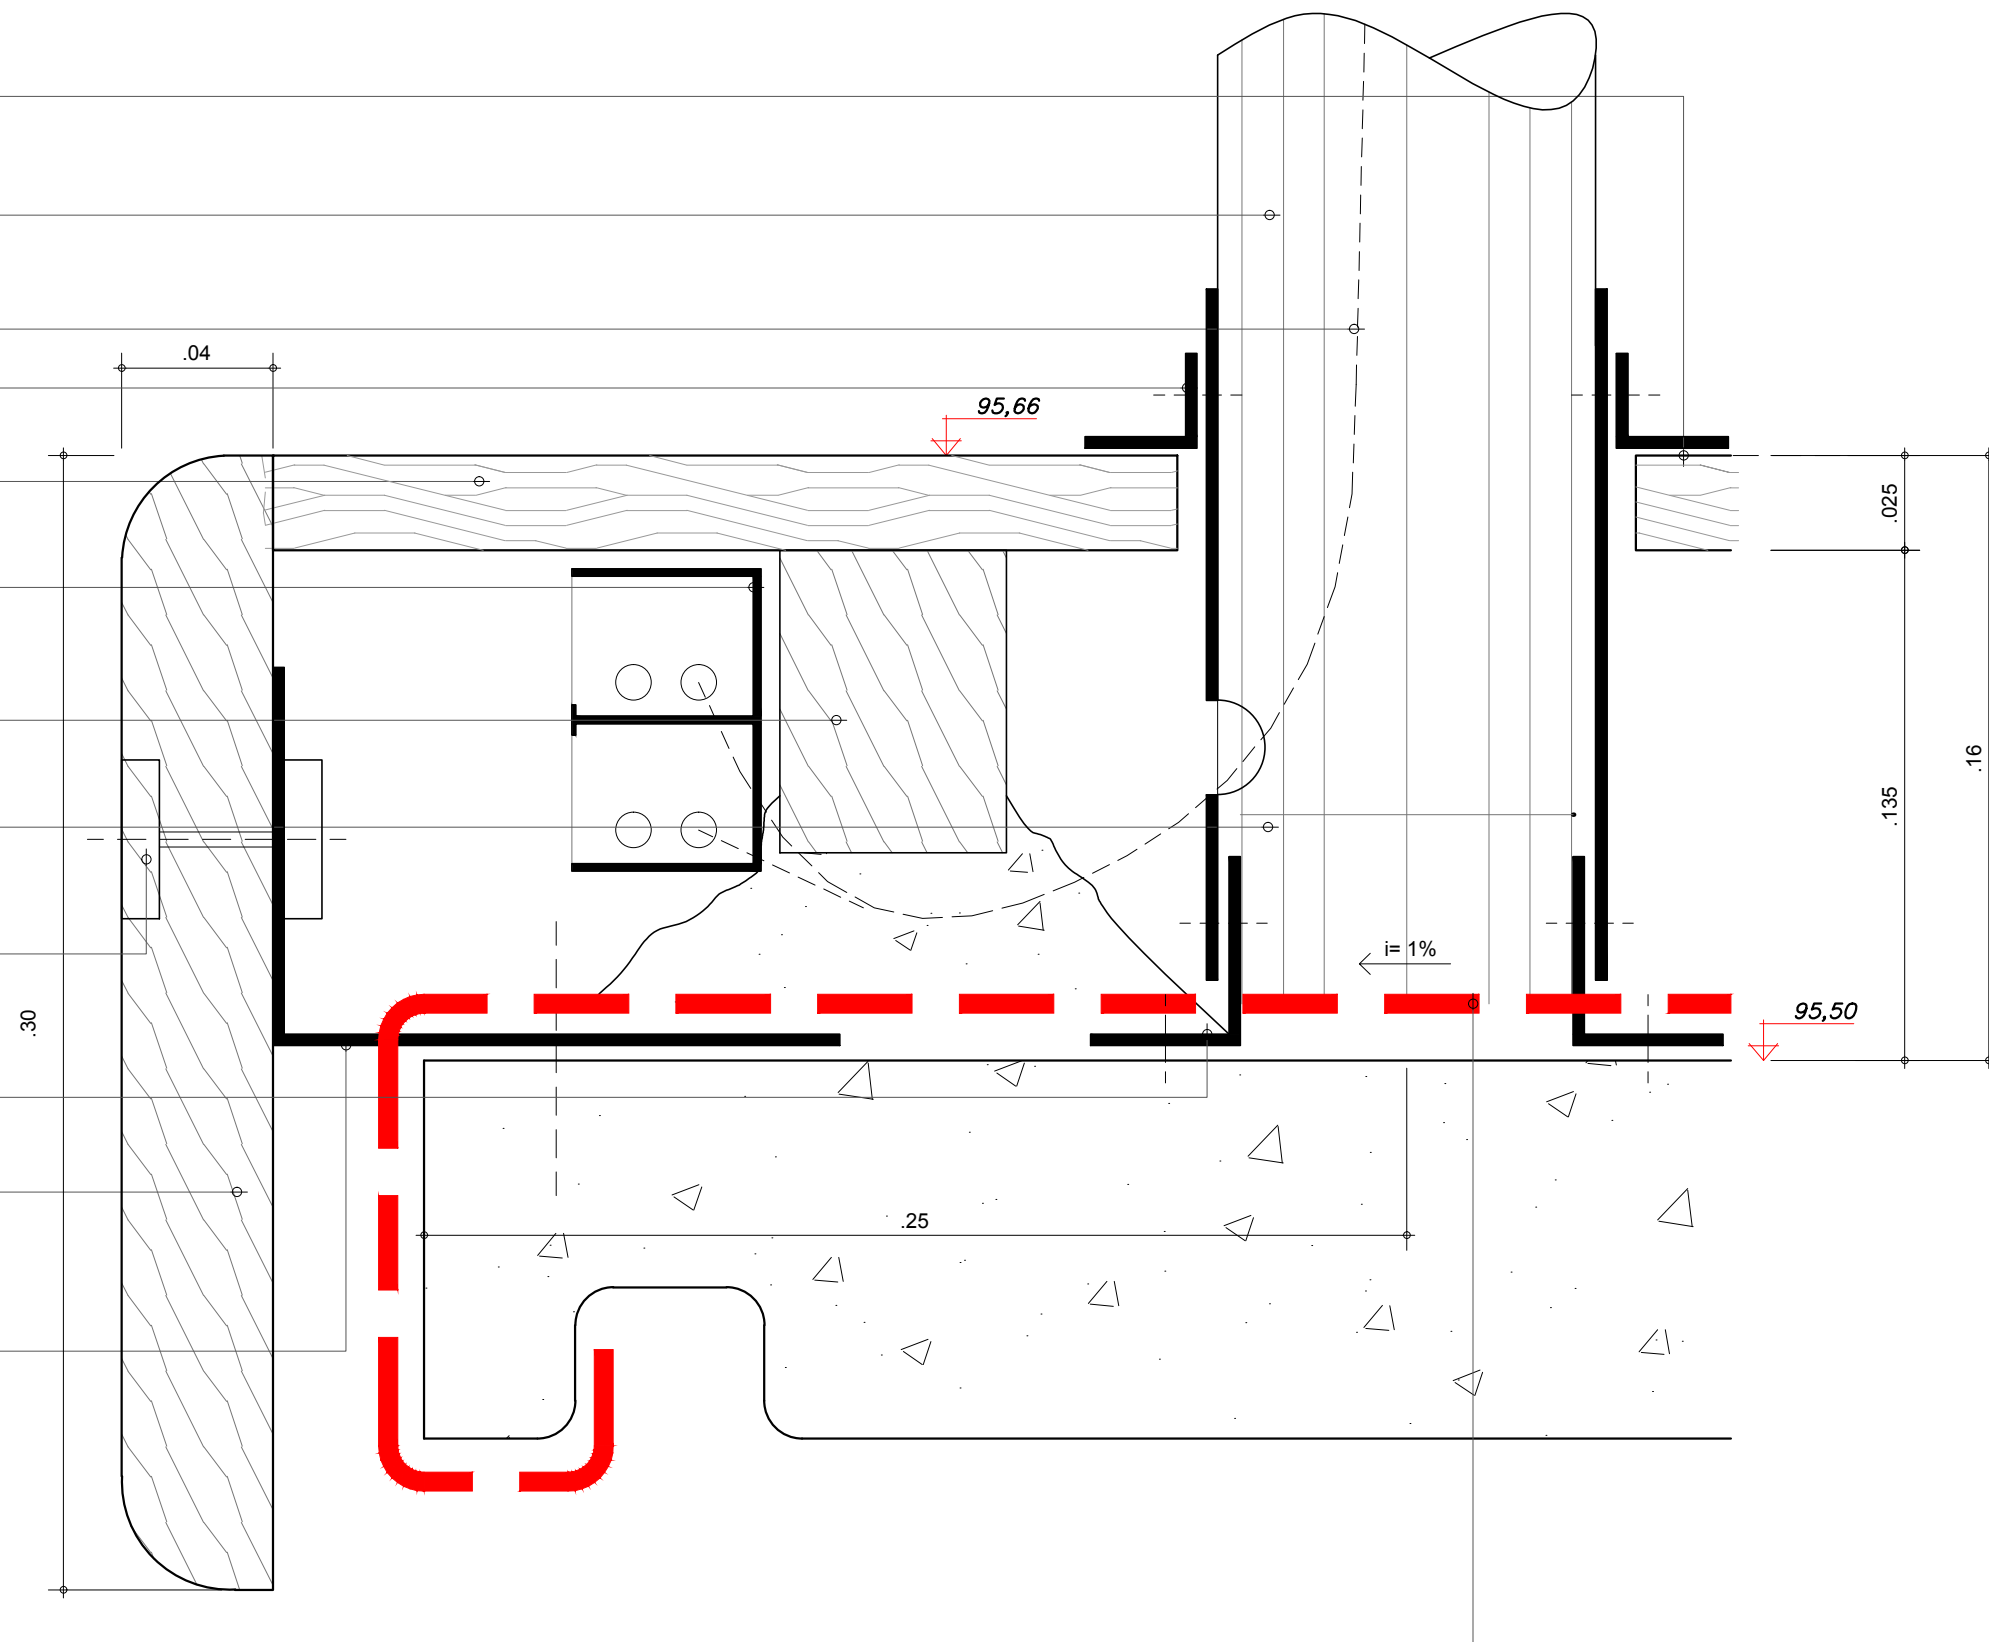

VERIFICAR MEDIDAS NA OBRA

AQUÁRIO DO PANTANAL

Governo do Estado do Mato Grosso do Sul

JARDIM INTERNO DESCOBERTO

DETALHE 5

1:2

Nov/2013

folha 1171


Ruy Ohtake arquitetura e urbanismo

DETALHE 6


ESCALA 1:2

23


PG1
QUANTIDADE: 04 UNIDADES
JARDIM INTERNO DESCOBERTO

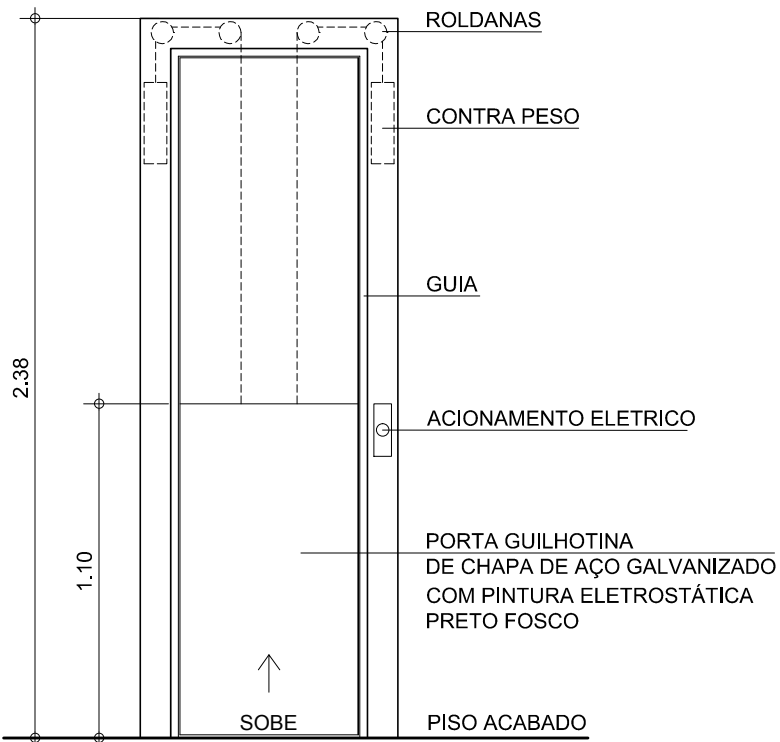

ELEVAÇÃO - PG1
ESC. 1:25

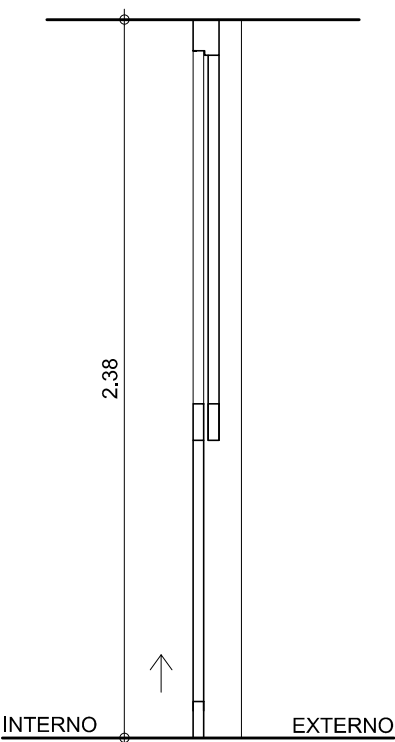


CORTE - PG1
ESC. 1:25

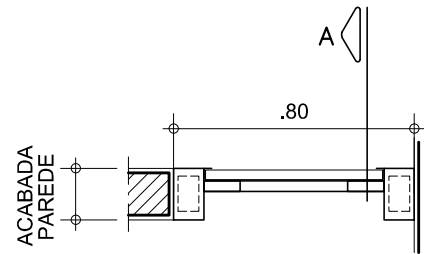


PLANTA - PG1
ESC. 1:25


PF2
QUANTIDADE: 02 UNIDADES
JARDIM INTERNO DESCOBERTO

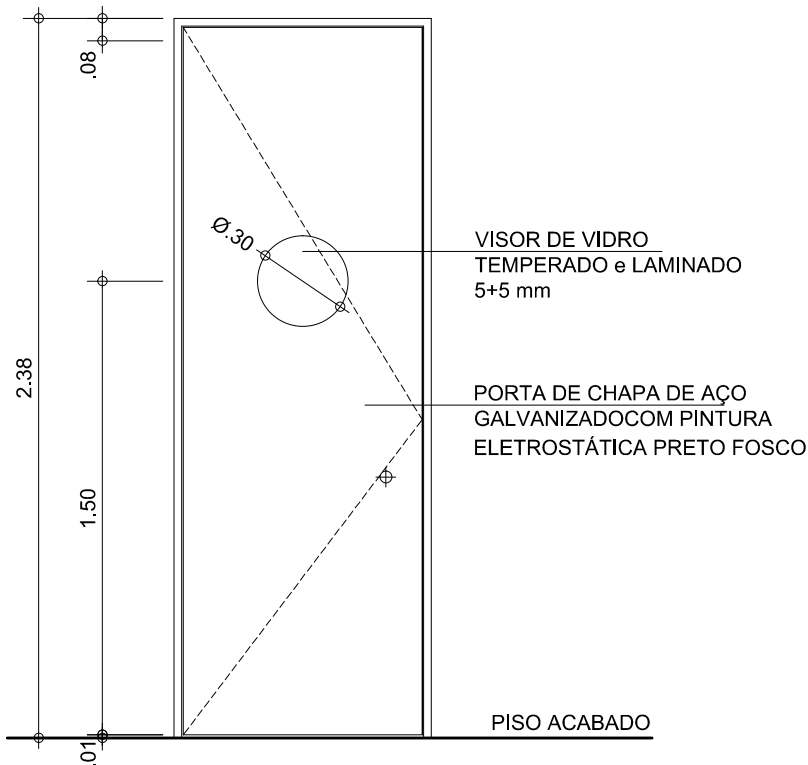

ELEVAÇÃO - PF2
ESC. 1:25

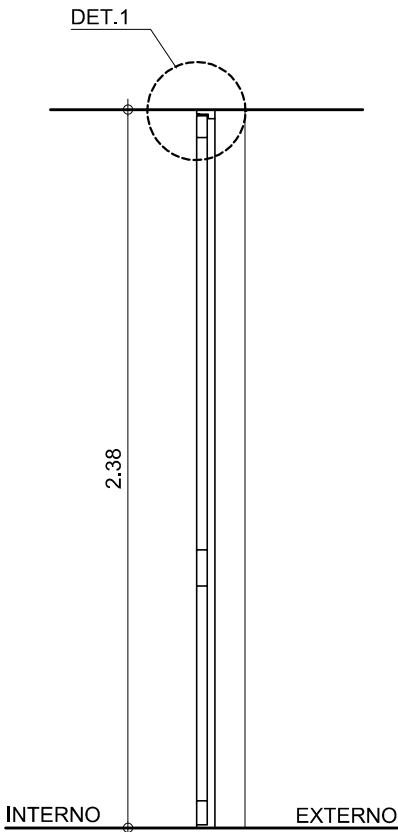

CORTE - PF2
ESC. 1:25

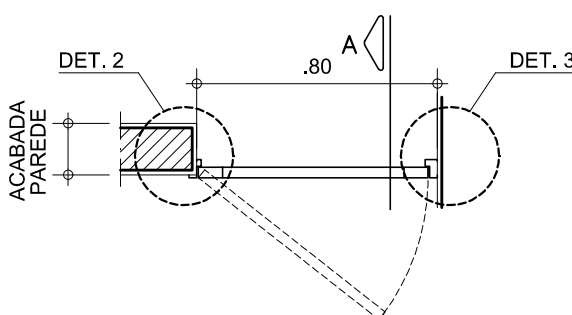


PLANTA - PF2
ESC. 1:25

PV4

QUANTIDADE: 01 UNIDADES

JARDIM INTERNO DESCOBERTO

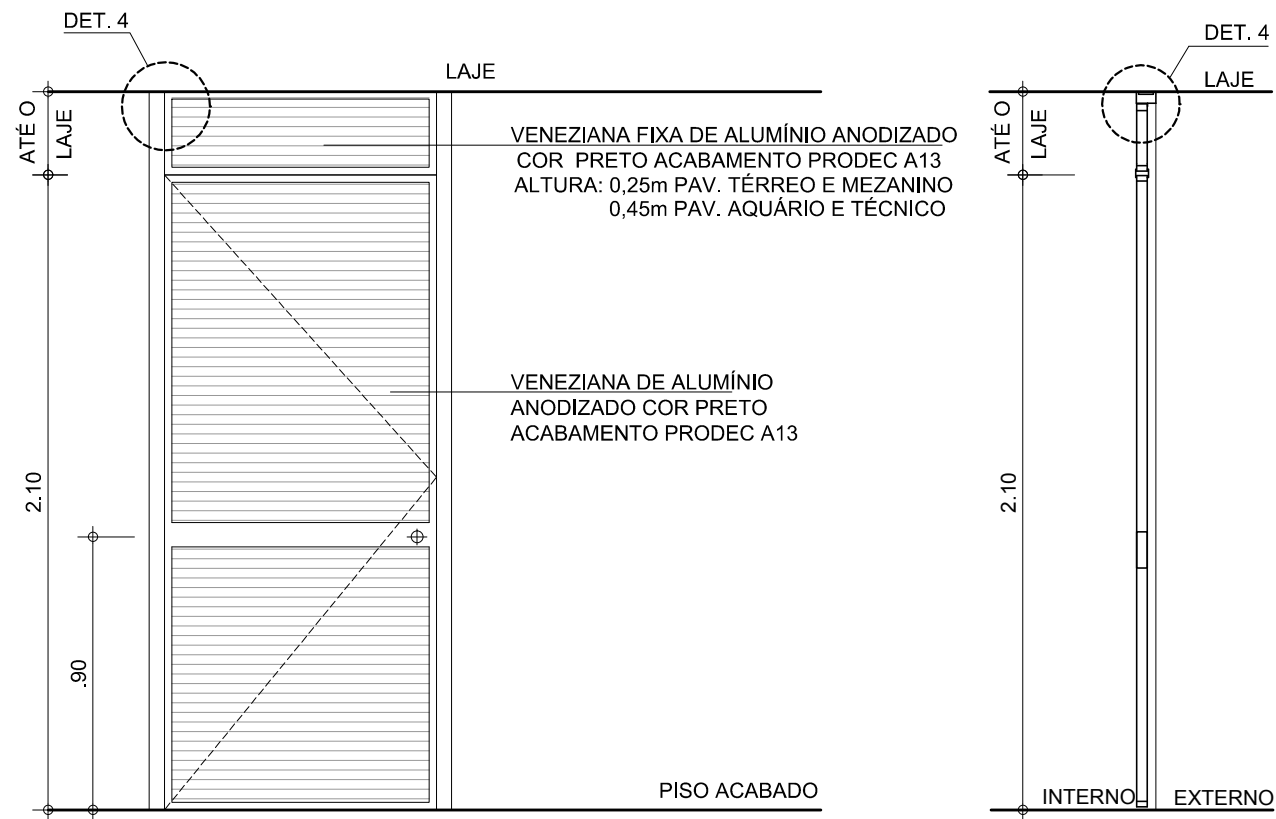

ELEVAÇÃO - PV1

ESC. 1:25


CORTE - PV1

ESC. 1:25

PV5

QUANTIDADE: 6 UNIDADES

JARDIM INTERNO DESCOBERTO

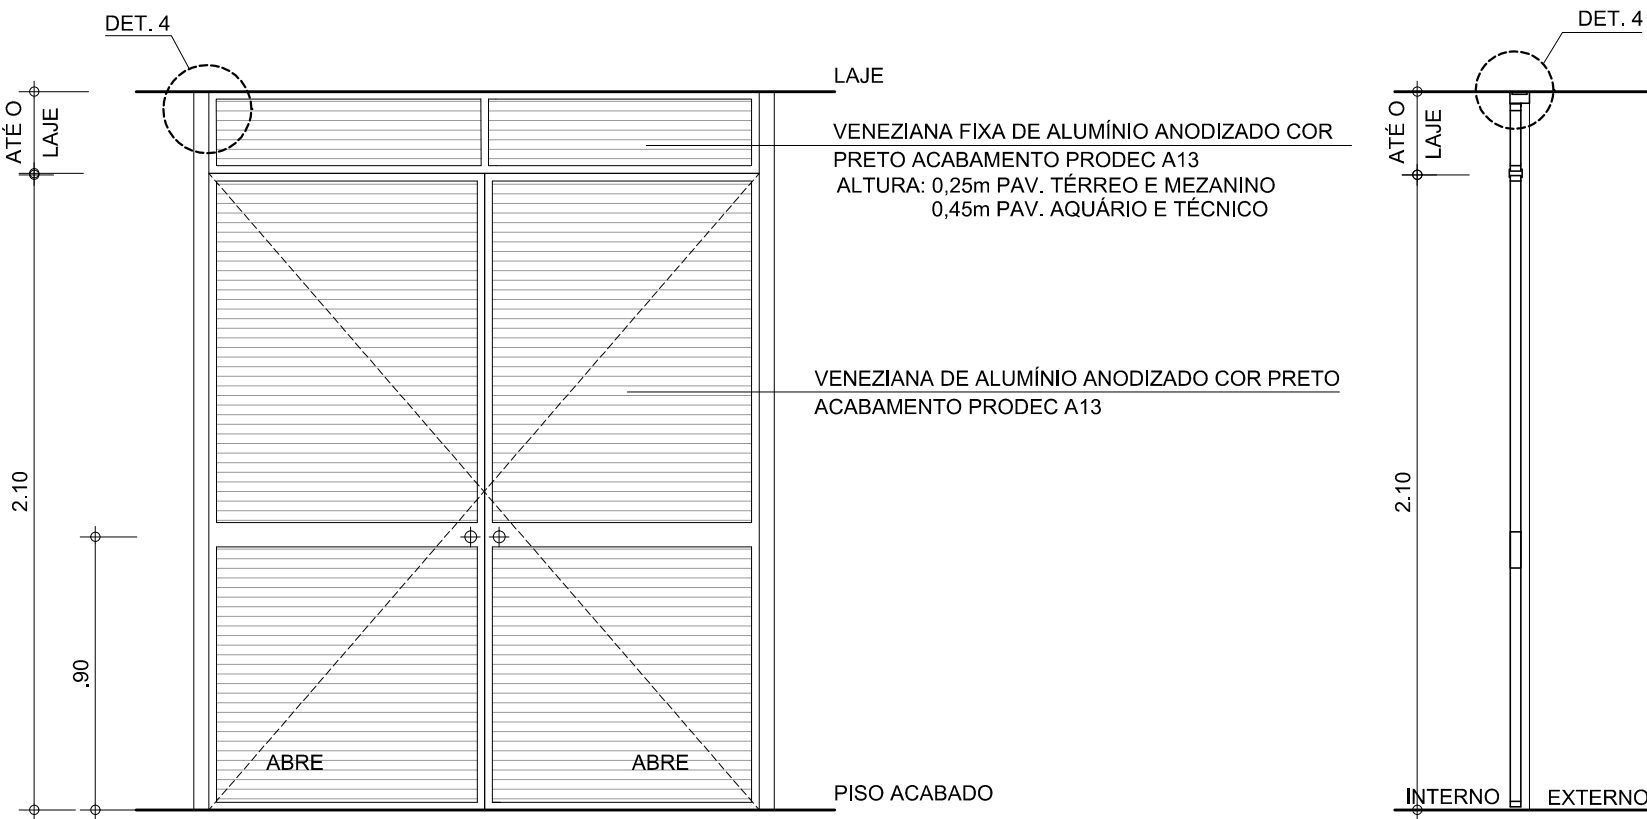


ELEVAÇÃO - PV2

ESC. 1:25


CORTE - PV2

ESC. 1:25

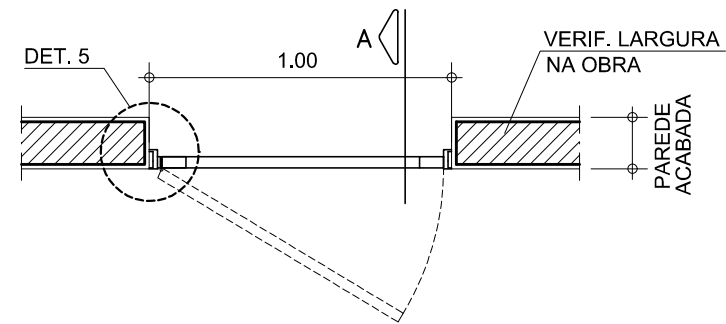

PLANTA - PV1




ESC. 1:25

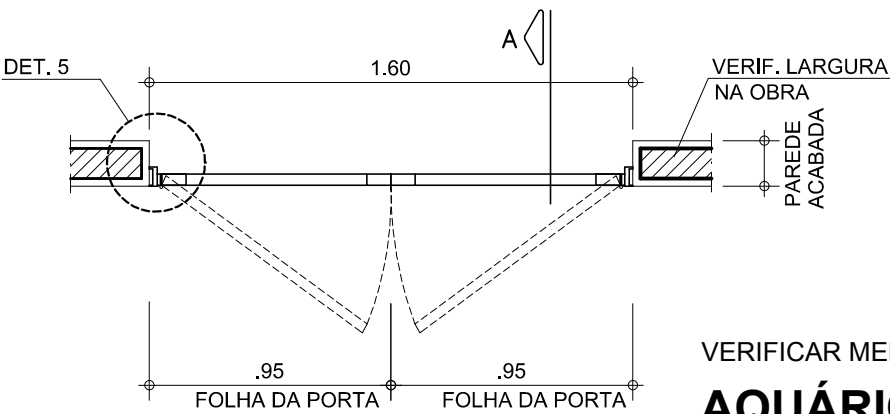


PLANTA - PV2

ESC. 1:25

VERIFICAR MEDIDAS NA OBRA

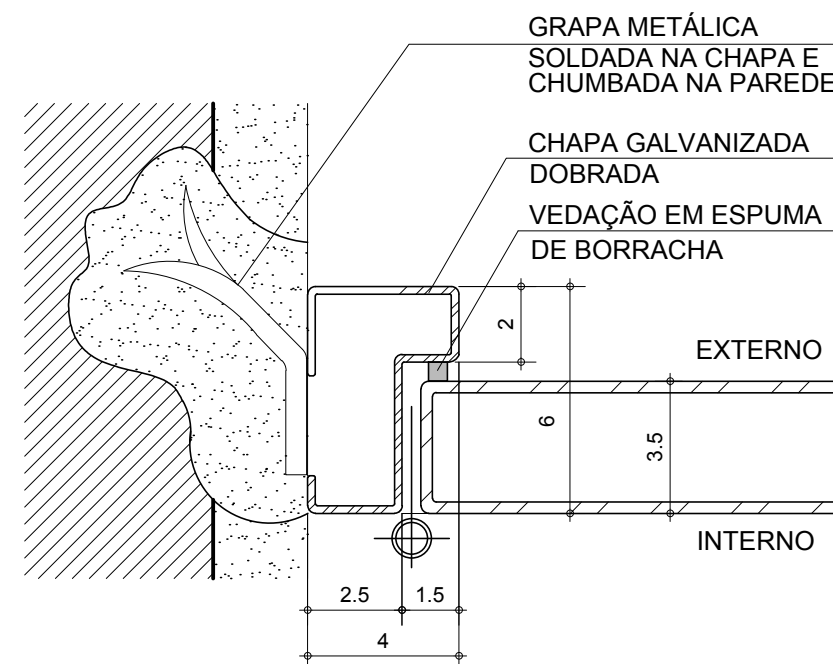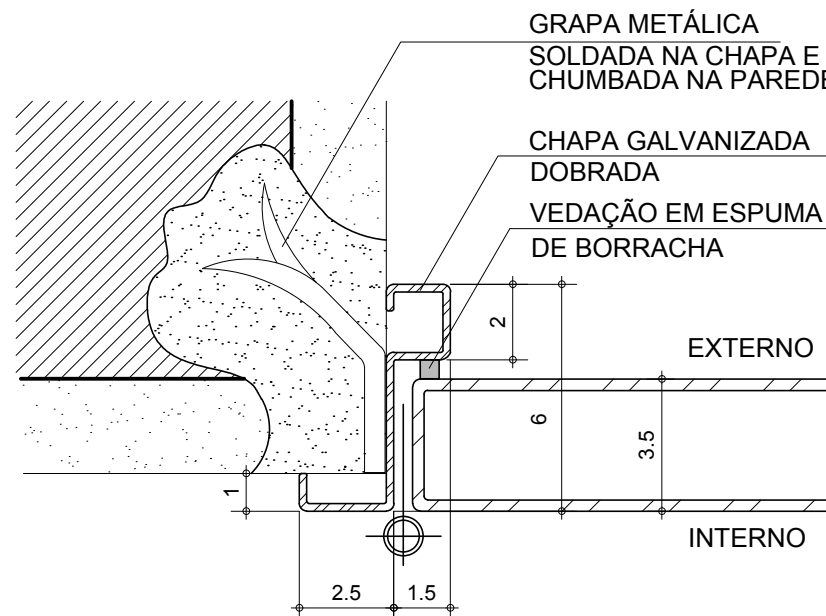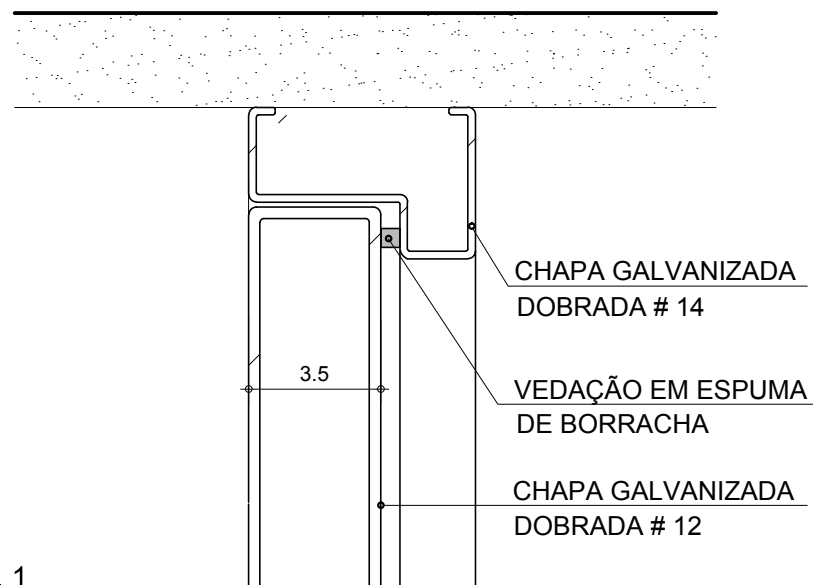


PF3
QUANTIDADE: 01 UNIDADES
JARDIM INTERNO DESCOBERTO

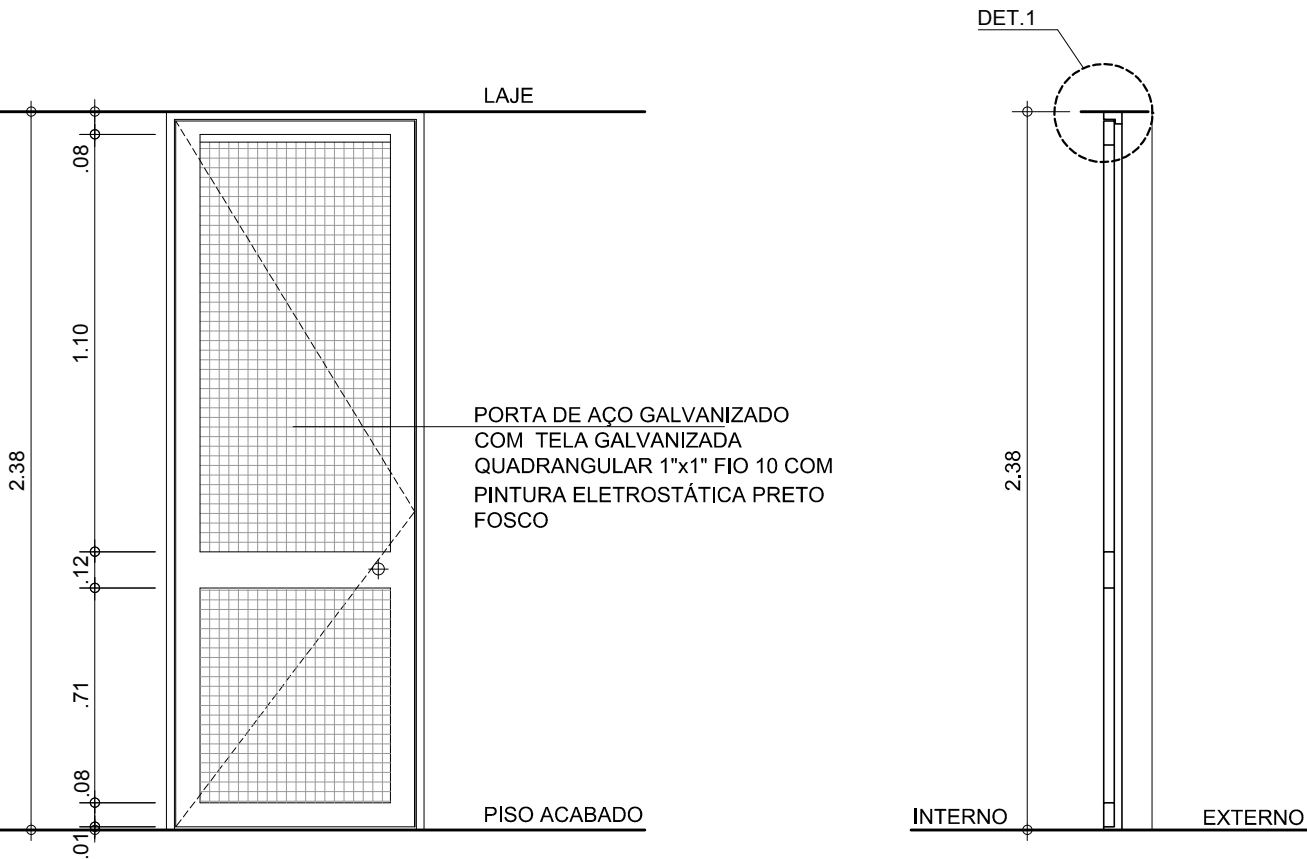

ELEVÇÃO - PF3
ESC. 1:25


CORTE - PF3
ESC. 1:25

PF4
QUANTIDADE: 02 UNIDADES
JARDIM INTERNO DESCOBERTO

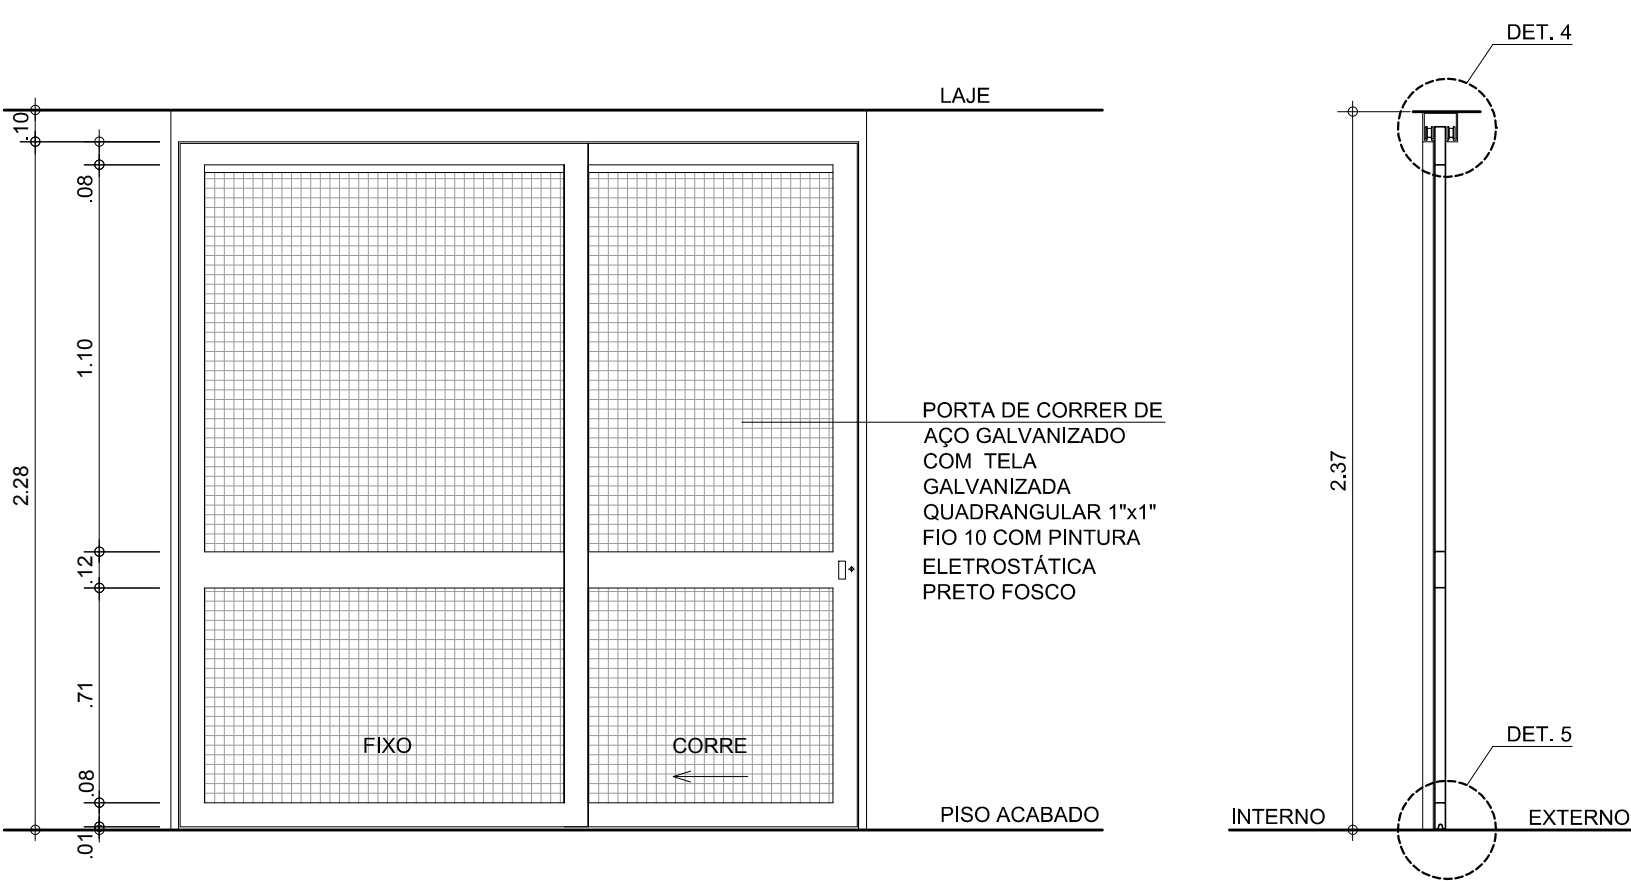


ELEVÇÃO - PF4
ESC. 1:25

CORTE - PF4
ESC. 1:25




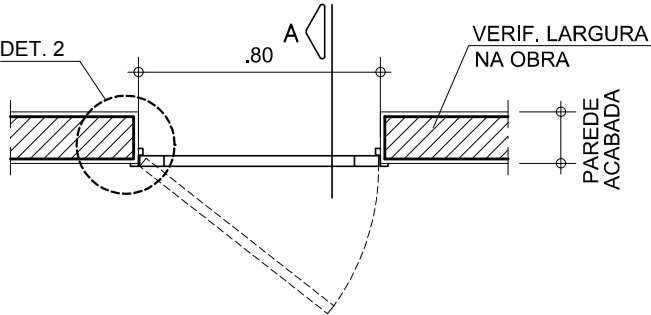


PLANTA - PF3
ESC. 1:25

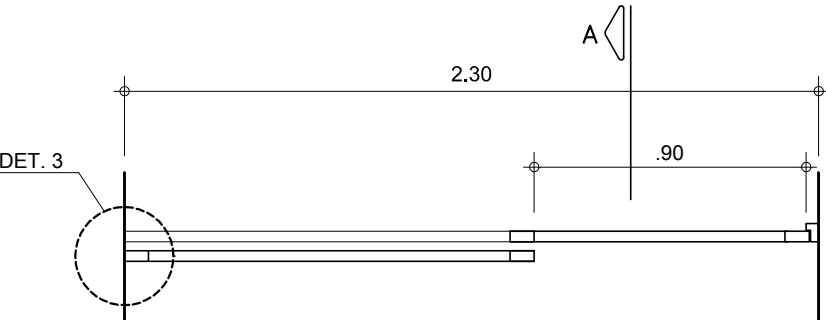

PLANTA - PF4
ESC. 1:25

VERIFICAR MEDIDAS NA OBRA

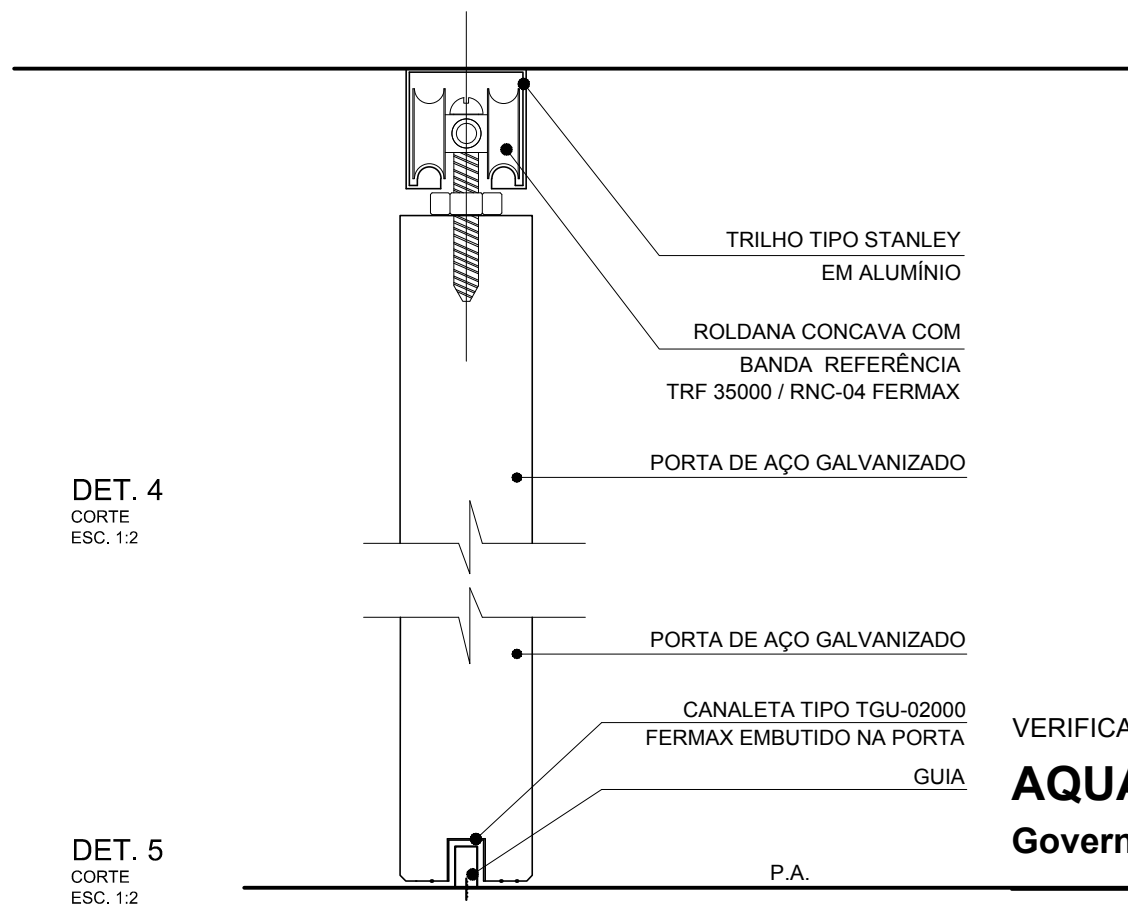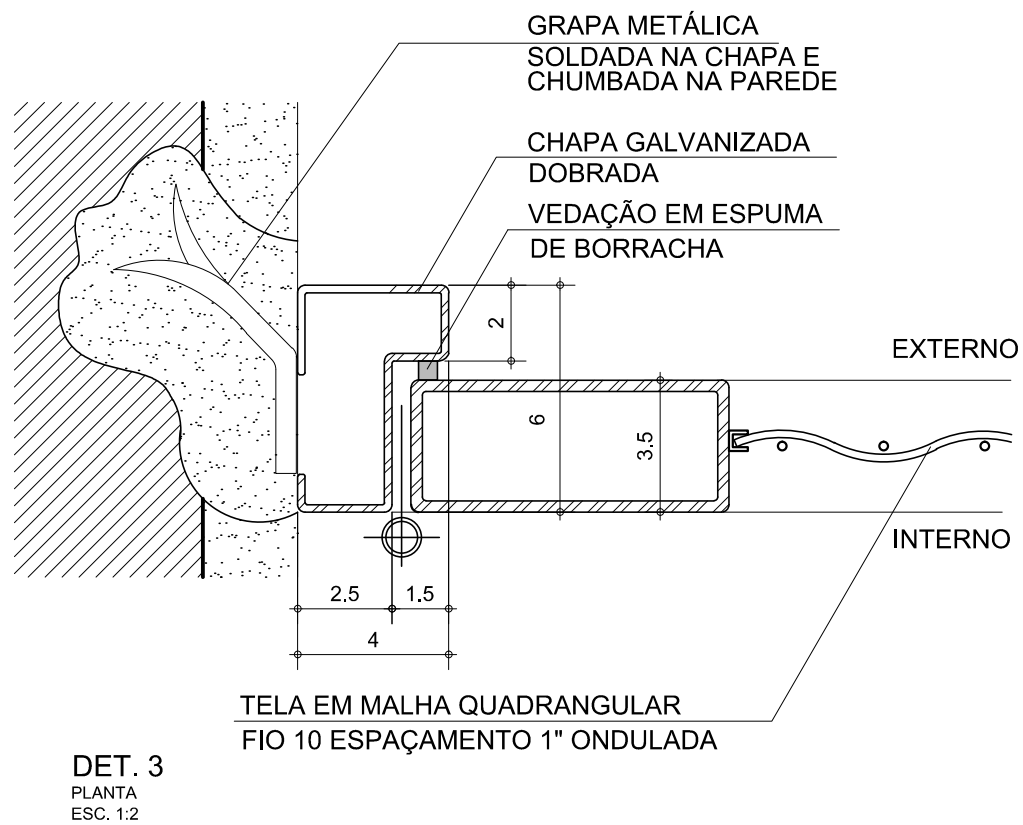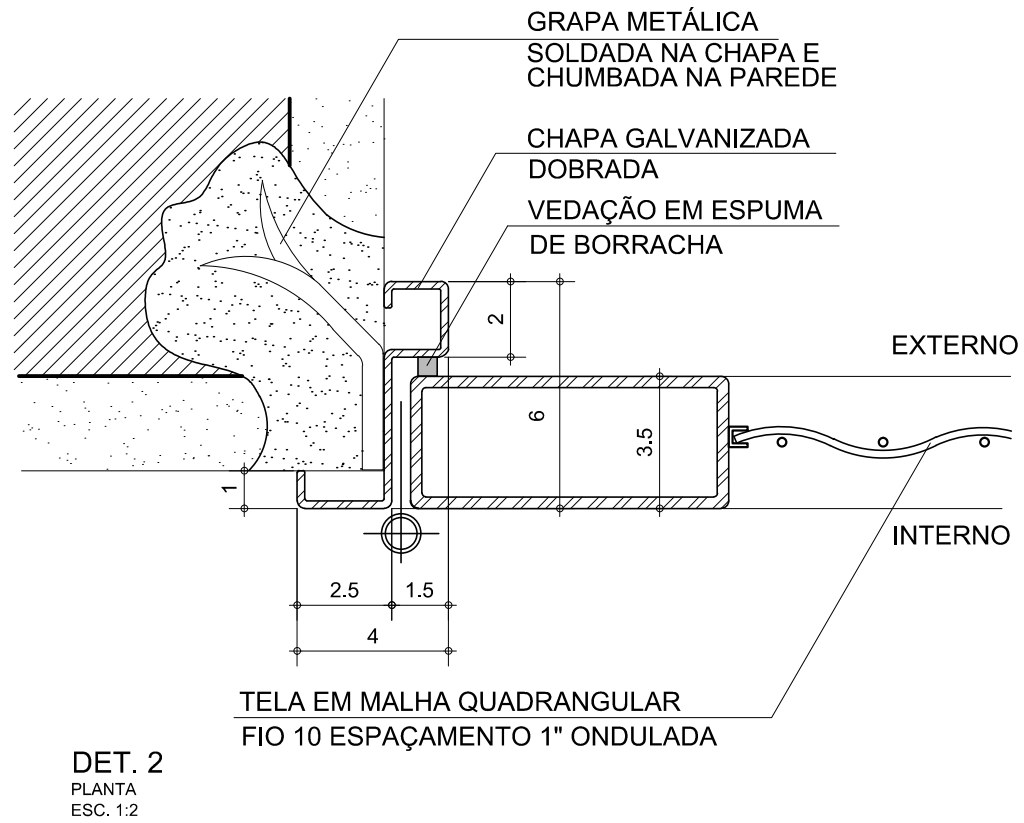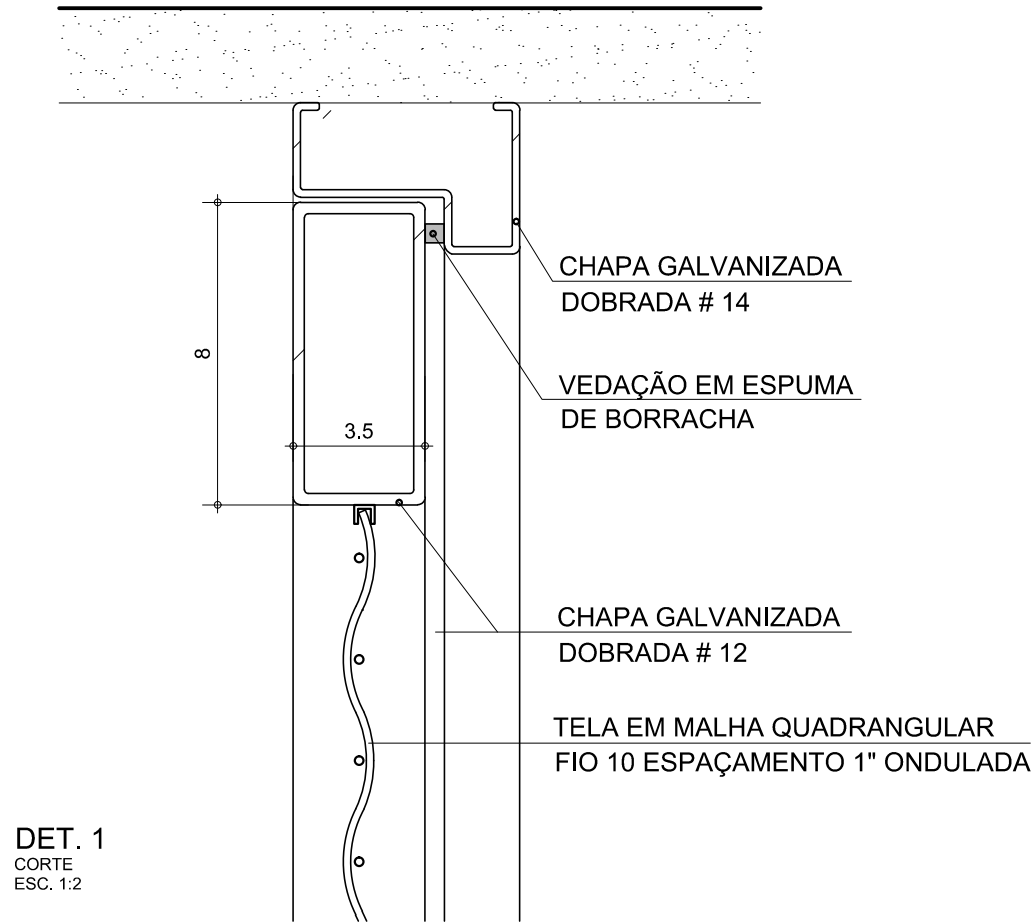

VERIFICAR MEDIDAS NA OBRA

AQUÁRIO DO PANTANAL

Governo do Estado do Mato Grosso do Sul

JARDIM INTERNO DESCOBERTO

PORTAS DE AÇO - DETALHES


1:25

Nov/2013


folha 117F

Ruy Ohtake arquitetura e urbanismo


CF21
QUANTIDADE: 07 UNIDADES
JARDIM INTERNO DESCOBERTO

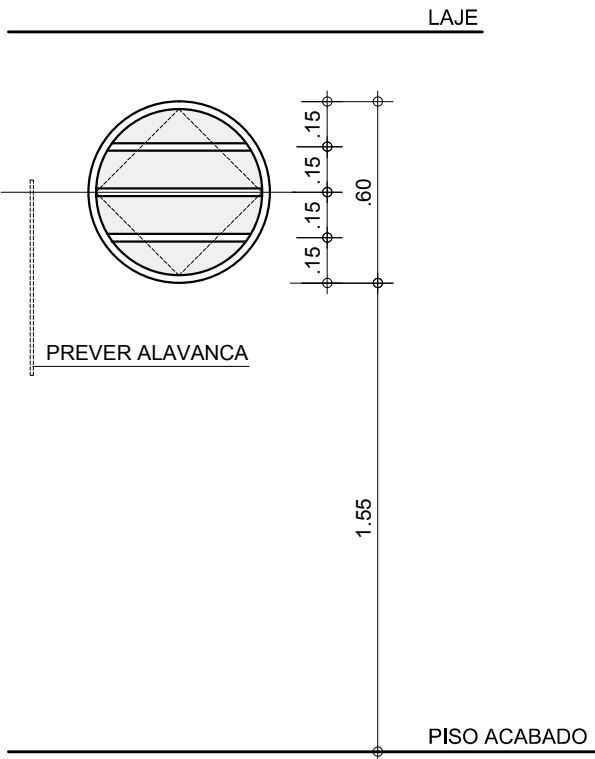


ELEVAÇÃO 1 - CF 21
ESC.: 1:25

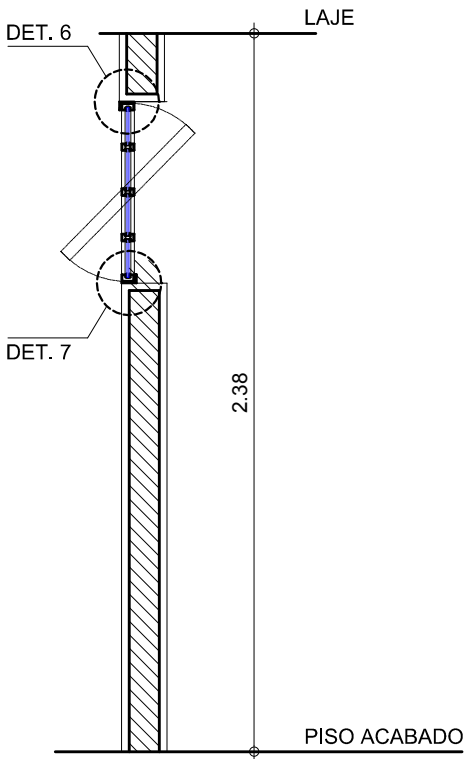


SEÇÃO A - CF 17
ESC.: 1:25

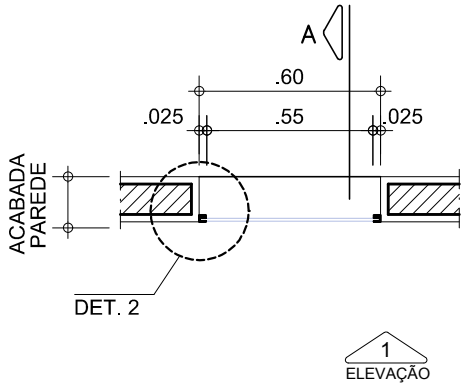

PLANTA - CF 21
ESC.: 1:25

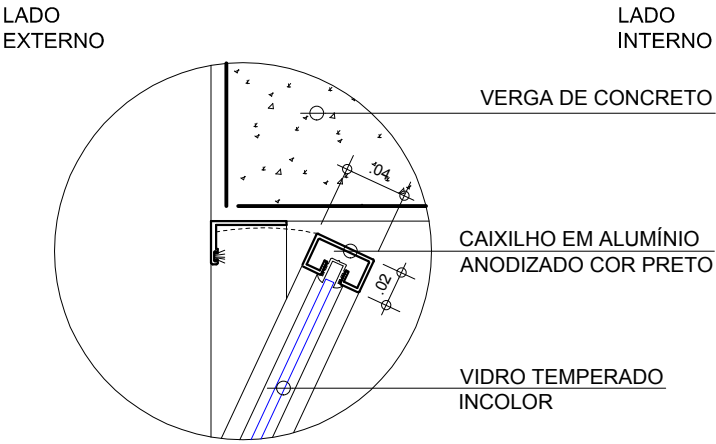

DET. 6
ESC.: 1:5

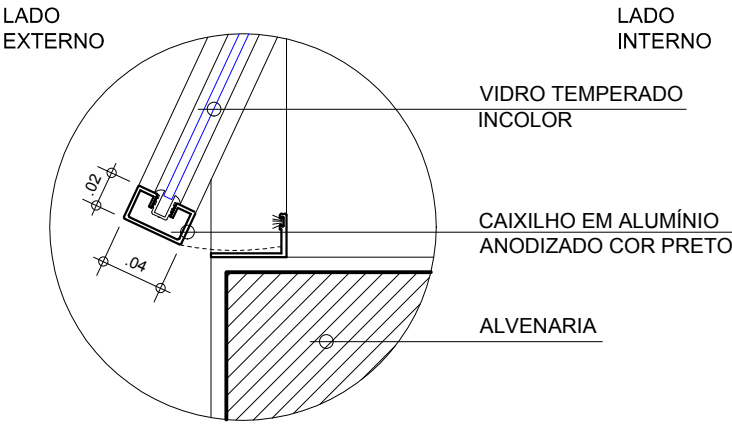

DET. 7
ESC.: 1:5

VERIFICAR MEDIDAS NA OBRA

AQUÁRIO DO PANTANAL

Governo do Estado do Mato Grosso do Sul

JARDIM INTERNO DESCOBERTO
CAIXILHO - CF21

1:25


Nov/2013

Ruy Ohtake arquitetura e urbanismo

VT14


QUANTIDADE: 02 UNIDADES

JARDIM INTERNO DESCOBERTO

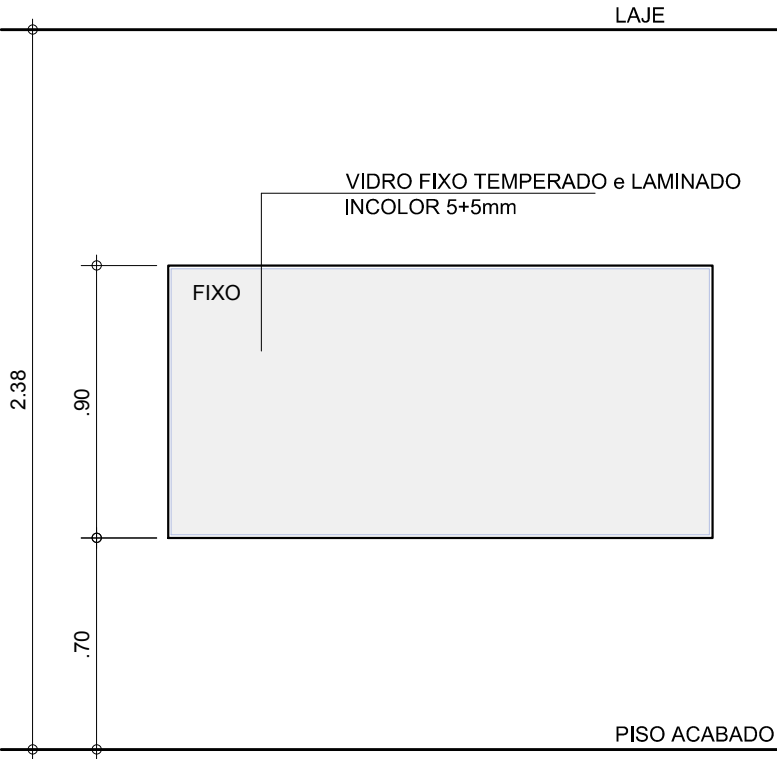


ELEVAÇÃO - VT14

ESC. 1:25

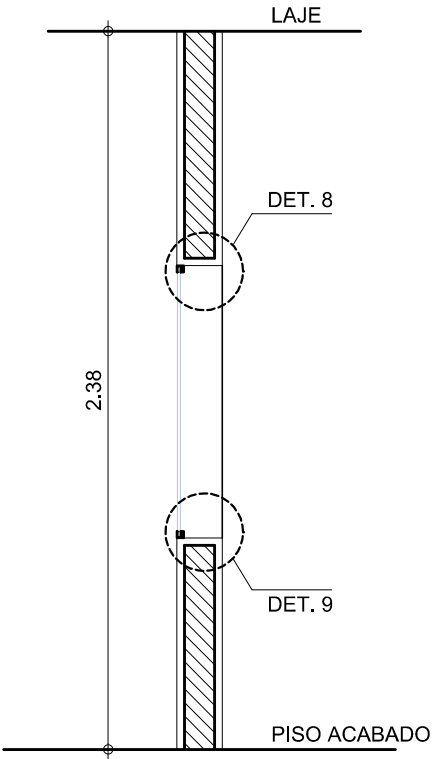

CORTE - VT14

ESC. 1:25

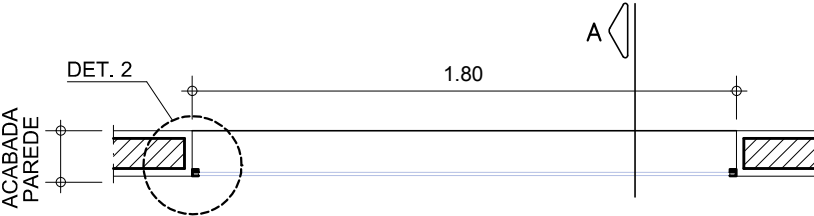


PLANTA - VT14

ESC. 1:25

DET. 8

PLANTA


ESC. 1:2

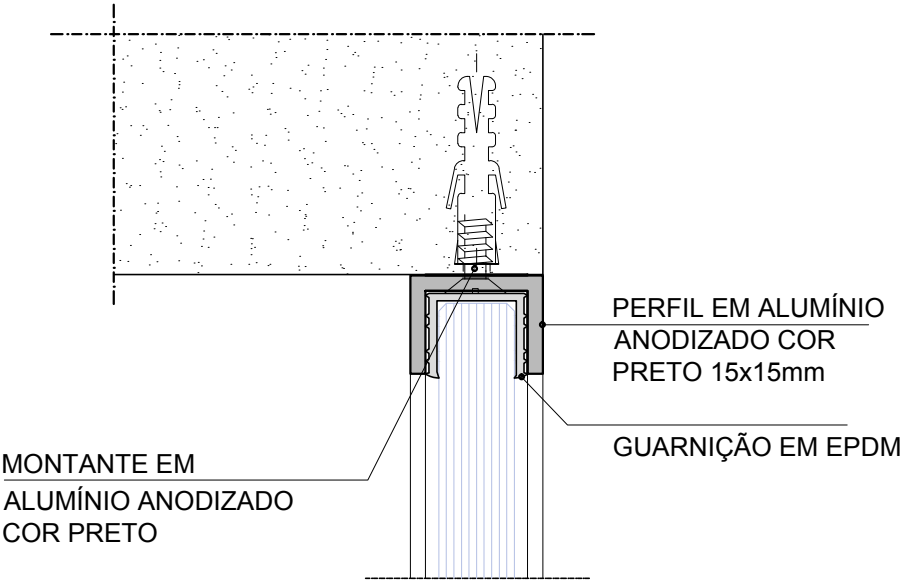

DET. 9

PLANTA

ESC. 1:2

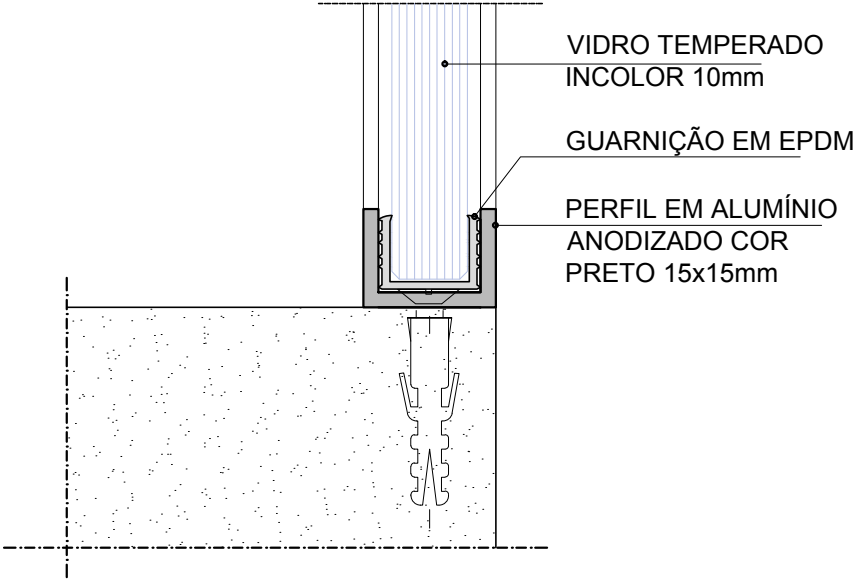

VERIFICAR MEDIDAS NA OBRA

AQUÁRIO DO PANTANAL

Governo do Estado do Mato Grosso do Sul

JARDIM INTERNO DESCOBERTO

CAIXILHO - VT14

1:25

Nov/2013

folha 117F

Ruy Ohtake arquitetura e urbanismo